





PLANTA DE ESTAQUEAMENTO - TRECHO 2
ESCALA 1:500

PLANTA DE RECAPEAMENTO - TRECHO 2
ESCALA 1:500

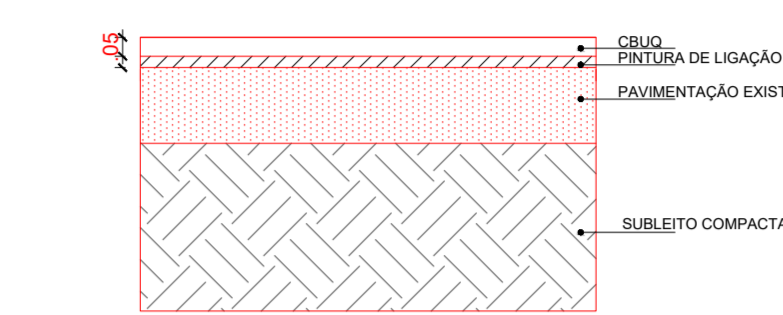

ESTRUTURA PAVIMENTO
ESCALA 1:20

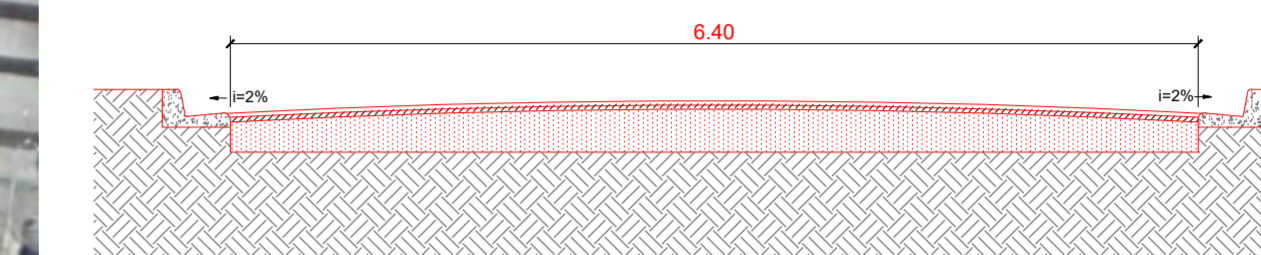

PERFIL SOLO
ESCALA 1:50

QUADRO DE QUANTITATIVOS - RUA AMAPÁ			
ITEM	UNIDADE	QUANTIDADE	DESCRIÇÃO
RECAPE ASFALTICO	m²	2.238,51	PAVIMENTO ASFALTICO EM CRUZO
LINHA DUPLA CONTINUA	mf	47,39	SINALIZAÇÃO HORIZONTAL COM TINTA REFLETIVELVA A BASE DE RESINA ACRILICA COM MICROESFERAS DE VIDRO
LINHA DUPLA SECCIONADA	mf	3,20	SINALIZAÇÃO HORIZONTAL COM TINTA REFLETIVELVA A BASE DE RESINA ACRILICA COM MICROESFERAS DE VIDRO
LINHA SIMPLES CONTINUA	mf	60,48	SINALIZAÇÃO HORIZONTAL COM TINTA REFLETIVELVA A BASE DE RESINA ACRILICA COM MICROESFERAS DE VIDRO
LINHA SIMPLES SECCIONADA	mf	1,60	SINALIZAÇÃO HORIZONTAL COM TINTA REFLETIVELVA A BASE DE RESINA ACRILICA COM MICROESFERAS DE VIDRO
FAIXA DE RETENÇÃO	mf	-	SINALIZAÇÃO HORIZONTAL COM TINTA REFLETIVELVA A BASE DE RESINA ACRILICA COM MICROESFERAS DE VIDRO
FAIXA DE PEDESTRE	mf	140,35	SINALIZAÇÃO HORIZONTAL COM TINTA REFLETIVELVA A BASE DE RESINA ACRILICA COM MICROESFERAS DE VIDRO
PLACA A-226	unse	3	PLACA DE SINALIZAÇÃO EM CHAPA DE AÇO NUM. 18 COM PINTURA REFLETIVA
PLACA R-1	unse	3	PLACA DE SINALIZAÇÃO EM CHAPA DE AÇO NUM. 18 COM PINTURA REFLETIVA
RAMPA PNE	unse	6	RAMPA PNE EM CONCRETO MOLDADO IN LOCO
PISO TÁTIL DE ALERTA	mf	2,88	PISO HORIZONTAL: TÁTIL DE ALERTA ASSENTADO EM RAMPA PARA PNE

QUADRO DE QUANTITATIVOS - RUA GABRIEL JORGE SALOMÃO			
ITEM	UNIDADE	QUANTIDADE	DESCRIÇÃO
RECAPE ASFALTICO	m²	3.728,00	PAVIMENTO ASFALTICO EM CRUZO
LINHA DUPLA CONTINUA	mf	62,16	SINALIZAÇÃO HORIZONTAL COM TINTA REFLETIVELVA A BASE DE RESINA ACRILICA COM MICROESFERAS DE VIDRO
LINHA DUPLA SECCIONADA	mf	10,80	SINALIZAÇÃO HORIZONTAL COM TINTA REFLETIVELVA A BASE DE RESINA ACRILICA COM MICROESFERAS DE VIDRO
LINHA SIMPLES CONTINUA	mf	61,00	SINALIZAÇÃO HORIZONTAL COM TINTA REFLETIVELVA A BASE DE RESINA ACRILICA COM MICROESFERAS DE VIDRO
LINHA SIMPLES SECCIONADA	mf	5,80	SINALIZAÇÃO HORIZONTAL COM TINTA REFLETIVELVA A BASE DE RESINA ACRILICA COM MICROESFERAS DE VIDRO
FAIXA DEBORDADA	mf	4,24	SINALIZAÇÃO HORIZONTAL COM TINTA REFLETIVELVA A BASE DE RESINA ACRILICA COM MICROESFERAS DE VIDRO
FAIXA DE RETENÇÃO	mf	2,04	SINALIZAÇÃO HORIZONTAL COM TINTA REFLETIVELVA A BASE DE RESINA ACRILICA COM MICROESFERAS DE VIDRO
FAIXA DE PEDESTRE	mf	223,79	SINALIZAÇÃO HORIZONTAL COM TINTA REFLETIVELVA A BASE DE RESINA ACRILICA COM MICROESFERAS DE VIDRO
PLACA A-226	unse	8	PLACA DE SINALIZAÇÃO EM CHAPA DE AÇO NUM. 18 COM PINTURA REFLETIVA
PLACA A-224	unse	1	PLACA DE SINALIZAÇÃO EM CHAPA DE AÇO NUM. 18 COM PINTURA REFLETIVA
PLACA R-1	unse	8	PLACA DE SINALIZAÇÃO EM CHAPA DE AÇO NUM. 18 COM PINTURA REFLETIVA
PLACA R-18	unse	1	PLACA DE SINALIZAÇÃO EM CHAPA DE AÇO NUM. 18 COM PINTURA REFLETIVA
PLACA A-226	unse	1	PLACA DE SINALIZAÇÃO EM CHAPA DE AÇO NUM. 18 COM PINTURA REFLETIVA
RAMPA PNE	unse	16	RAMPA PNE EM CONCRETO MOLDADO IN LOCO
PISO TÁTIL DE ALERTA	mf	7,88	PISO HORIZONTAL: TÁTIL DE ALERTA ASSENTADO EM RAMPA PARA PNE

NOTAS
PARA A EXECUÇÃO, AS MEDIDAS DEVEM SER CONFERIDAS NO LOCAL.



PLANTA DE RECAPEAMENTO - TRECHO 1
ESCALA 1:500



PLANTA DE ESTAQUEAMENTO - TRECHO 1
ESCALA 1:500

04	ACRÉSCIMO DE FAIXAS DE PEDESTRE	16/02/16	DEBORA
03	ADEQUAÇÃO DO TRECHO 3 AO ORÇAMENTO	23/12/16	JOÃO
02	ACRÉSCIMO DO TRECHO 3	19/12/16	JOÃO
01	RETRAIÇÃO DE PARTE DE ÁREA DA RUA AMAPÁ, E ÁREA TOTAL DAS RUAS PARA E ALAGADOS	11/10/16	JOÃO
00	EMISSÃO INICIAL	24/08/16	JOÃO

REV	DESCRIÇÃO	DATA	POR	APROV.

ESTE DOCUMENTO É DE PROPRIEDADE DA PREFEITURA MUNICIPAL DE SANTANA DE PARNAÍBA. NÃO PODE SER REPRODUZIDO OU USADO PARA QUALQUER FINALIDADE DIFERENTE DAQUELA PARA A QUAL ESTÁ SENDO FORNECIDO.

ELVIS LEONARDO CEZAR
PREFEITO MUNICIPAL

JOÃO JOSÉ DOS SANTOS
CREA - 5060914129 / ART - 8221231601819539

EMPRESÁRIO
PREFEITURA DO MUNICÍPIO DE SANTANA DE PARNAÍBA
EMPRESARIAMENTO
OBRAS DE INFRAESTRUTURA URBANA - RECAPEAMENTO ASFALTICO EM RUAS NO MUNICÍPIO DE SANTANA DE PARNAÍBA - SP
PROJETO
RUA GABRIEL JORGE SALOMÃO, AMAPÁ

TÍTULO
PROJETO RECAPEAMENTO E SINALIZAÇÃO
PLANTA DE RECAPEAMENTO E ESTAQUEAMENTO

DESIGNADOR	ART	DESCRIÇÃO	APROV.
JOÃO JOSÉ DOS SANTOS	8221231601819539	JOÃO DA SILVA BORGES	
ESCALA	Nº DO PT	VISTO	FOLHA
			02/04
REVISÃO	ARQUIVO	REV	
01/04/2019	SANTANA, RUA GABRIEL JORGE SALOMÃO, PAR. 801		04