




GALERIA 300x350 - ELEVÇÃO
ESCALA 1:75

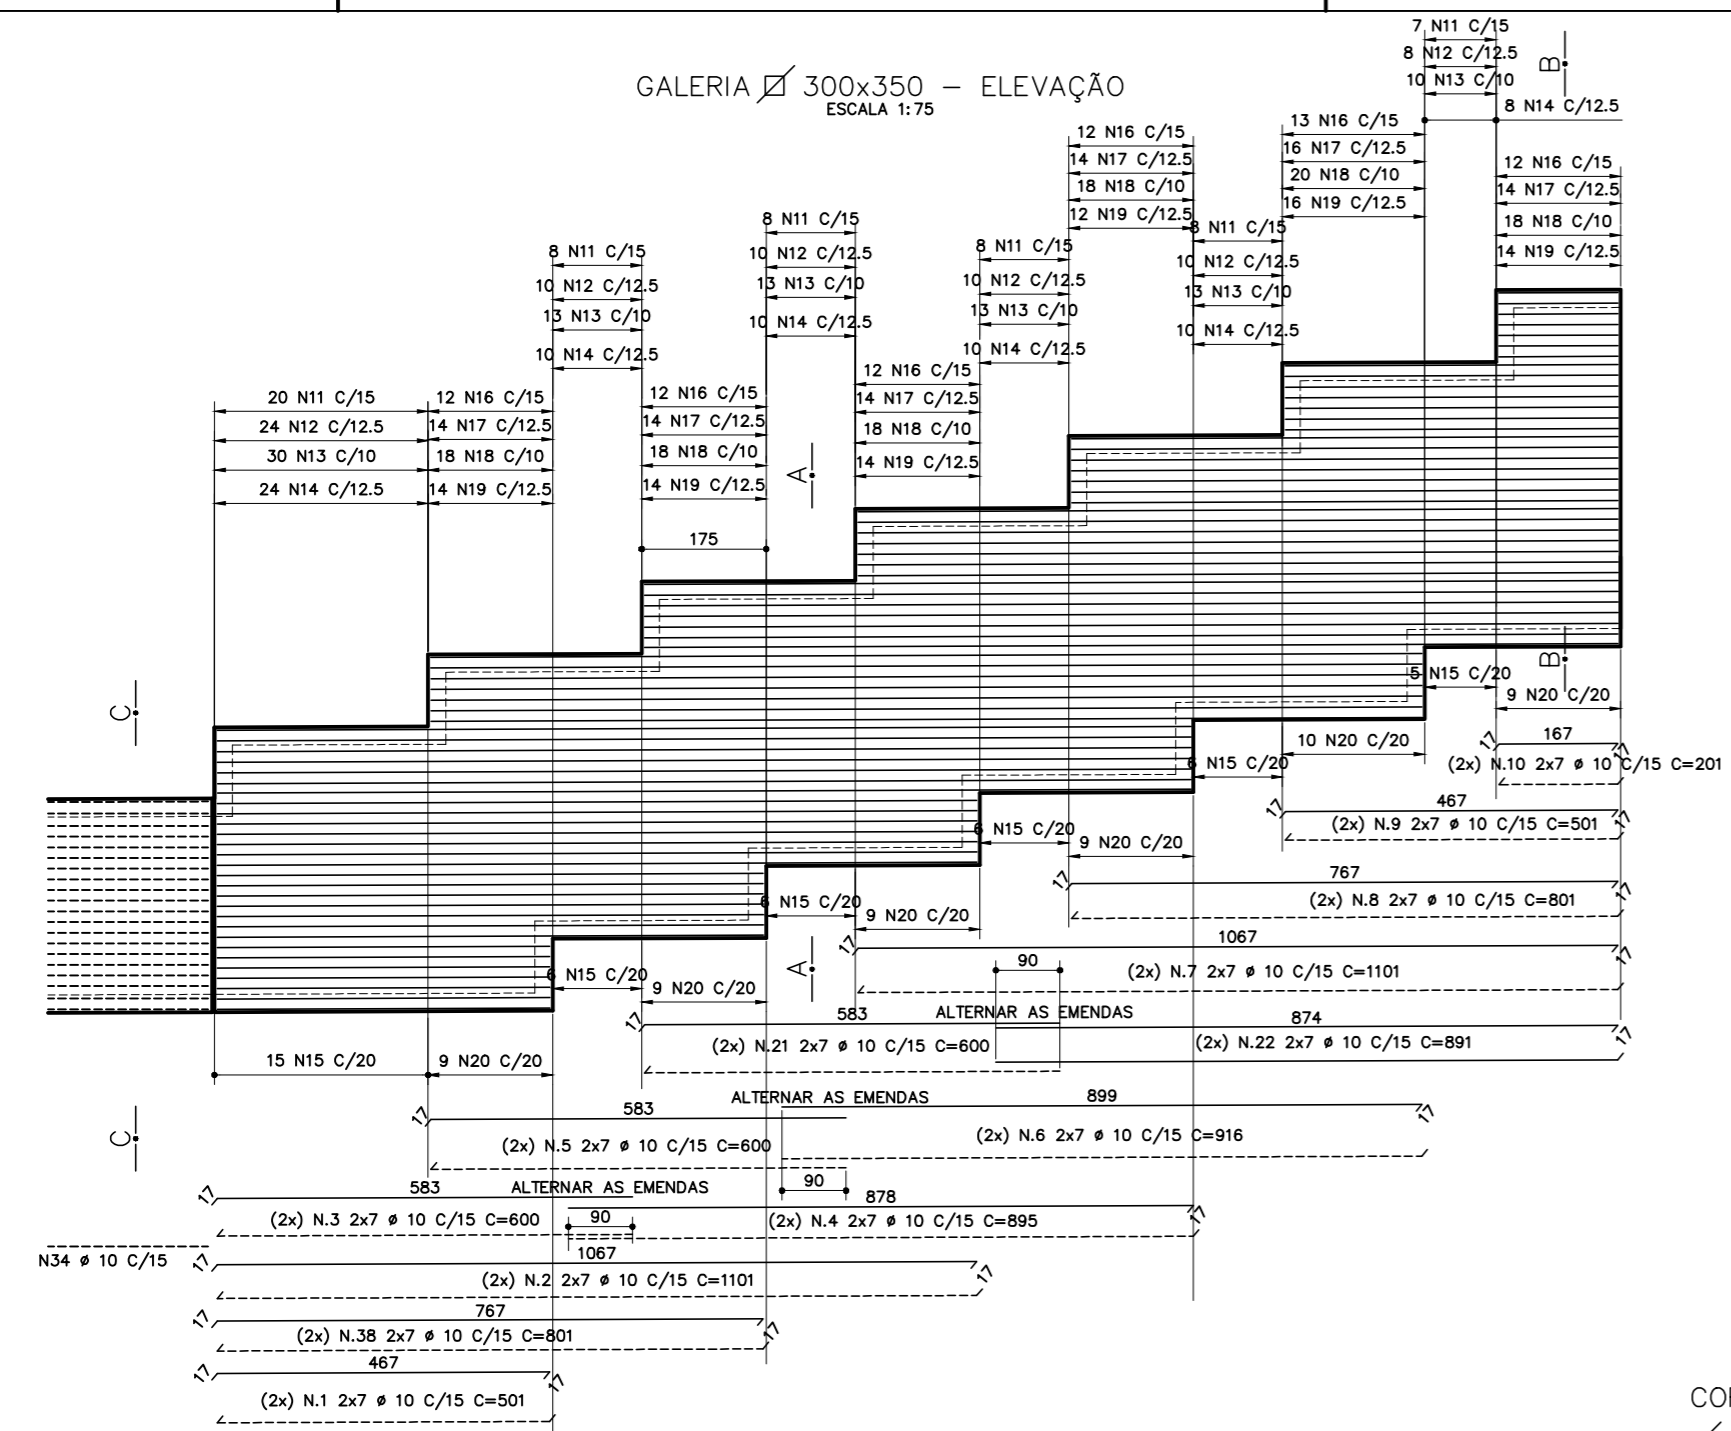

CORTE A-A
ESCALA 1:30

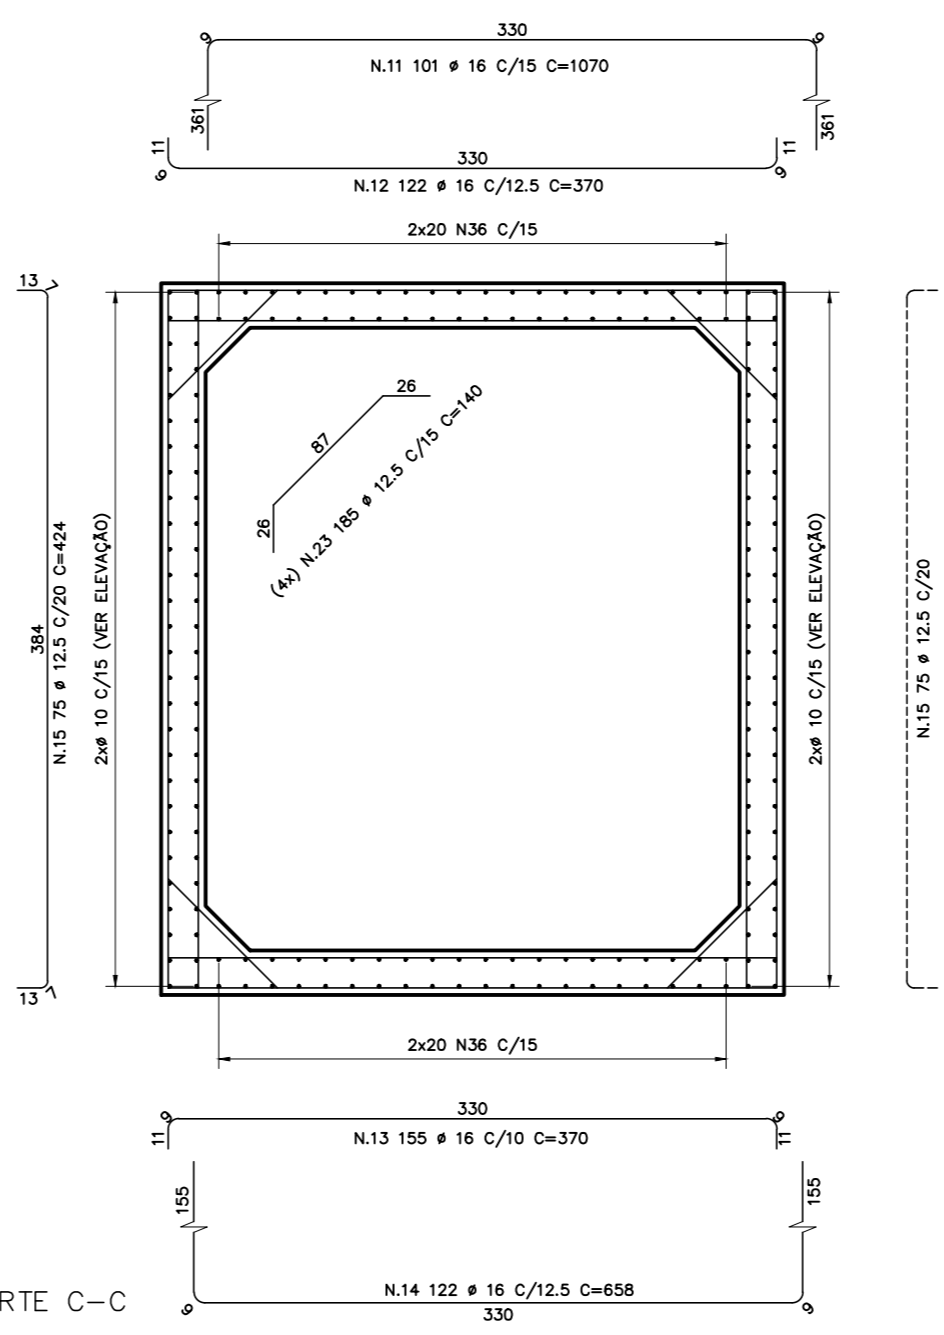


CORTE B-B
ESCALA 1:30

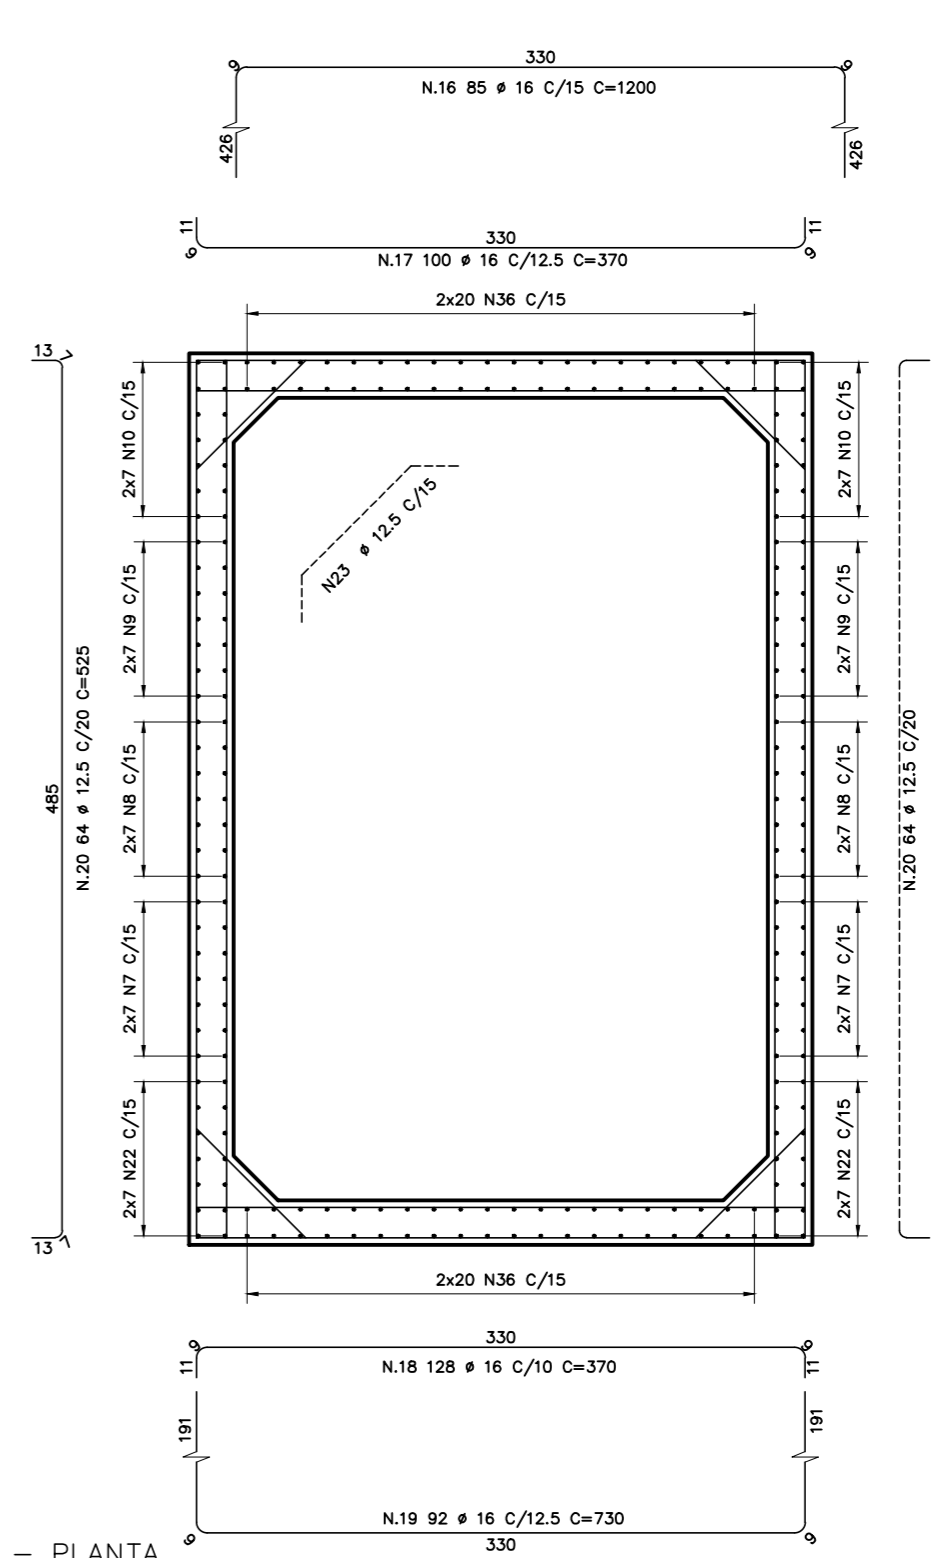


LISTA DE FERROS

N	CA50 Ø	CA60 Ø	QUANT.	COMPRIMENTO(ctr)	
				UNIT.	TOTAL
1	10.0		28	501	14028
2	10.0		28	1101	30828
3	10.0		28	600	16800
4	10.0		28	895	25060
5	10.0		28	600	16800
6	10.0		28	916	25648
7	10.0		28	1101	30828
8	10.0		28	801	22428
9	10.0		28	501	14028
10	10.0		28	201	5628
11	16.0		101	1070	108070
12	16.0		122	370	45140
13	16.0		155	370	57350
14	16.0		122	658	80276
15	12.5		150	424	63600
16	16.0		85	1200	102000
17	16.0		100	370	37000
18	16.0		128	370	47360
19	16.0		92	730	67160
20	12.5		128	525	67200
21	10.0		28	600	16800
22	10.0		28	891	24948
23	12.5		740	140	103600
24	10.0		340	294	99960
25	10.0		28	526	14728
26	10.0		84	826	69384
27	10.0		28	488	13664
28	16.0		879	870	764730
29	16.0		1076	370	398120
30	16.0		1345	370	497650
31	16.0		1076	658	708008
32	12.5		3346	324	1084104
33	10.0		80	CORR	1155200
34	10.0		92	CORR	1356080
35	12.5		3588	140	502320
36	10.0		520	351	182520
37	10.0		170	CORR	58140
38	10.0		28	801	22428


GALERIA 300x350 - ELEVÇÃO
ESCALA 1:50

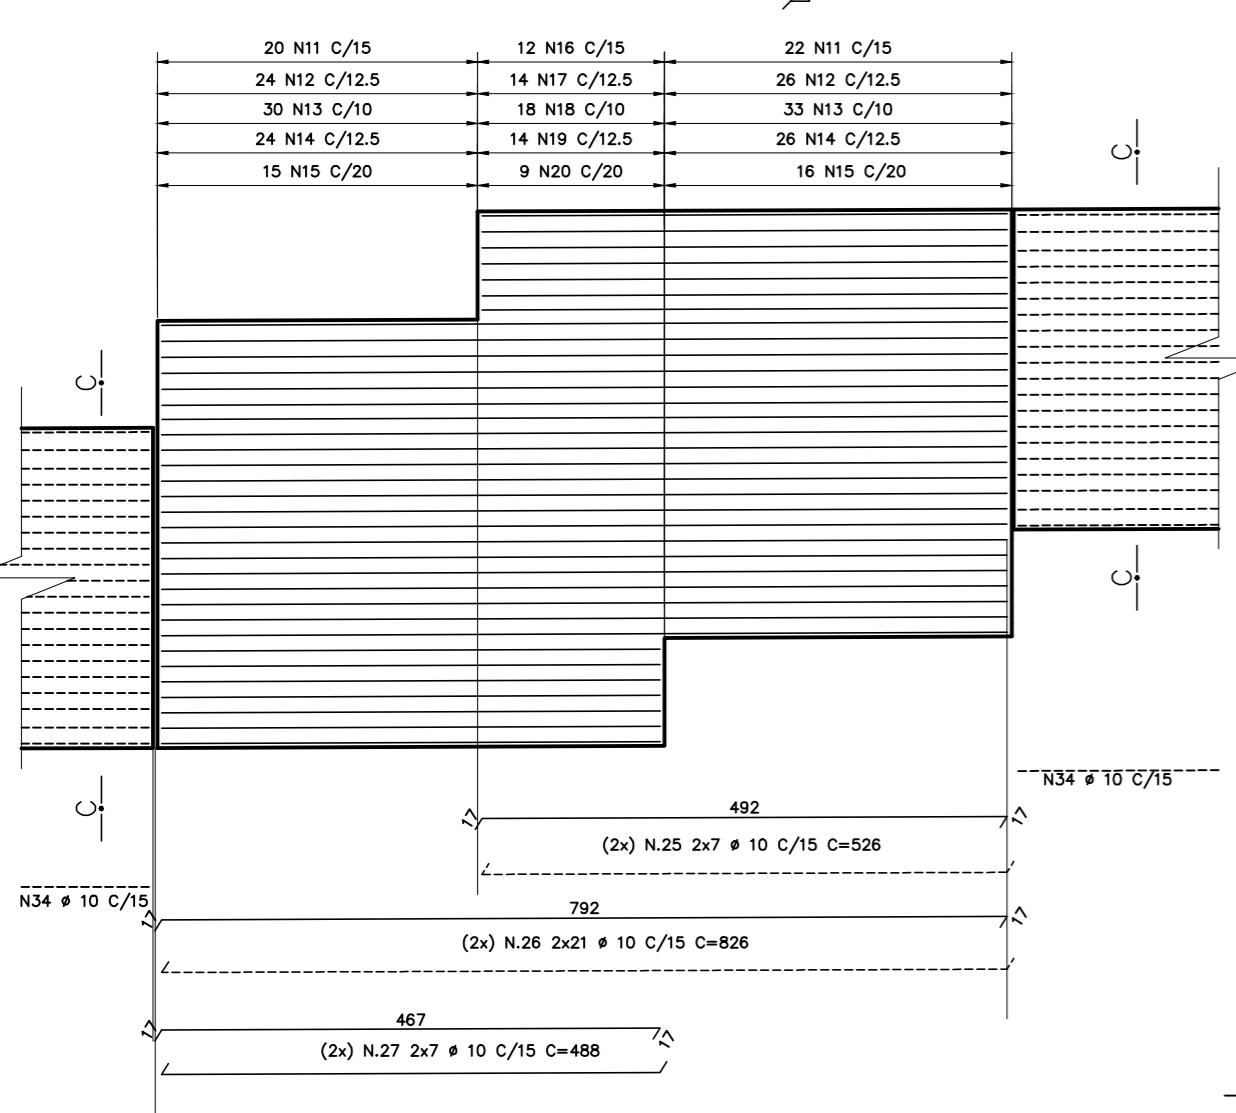


CORTE C-C
GALERIA 300x250 - CORTE
ESCALA 1:30

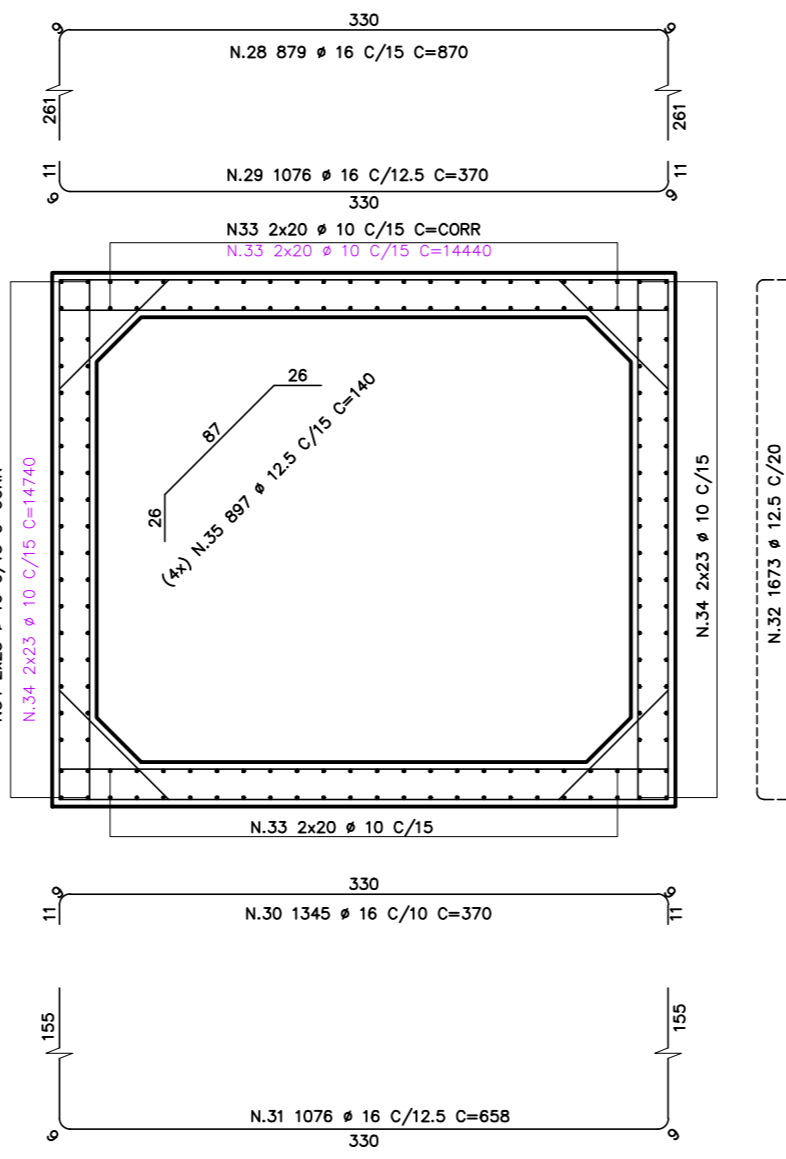

DEGRAUS (13x) - PLANTA
ESCALA 1:50

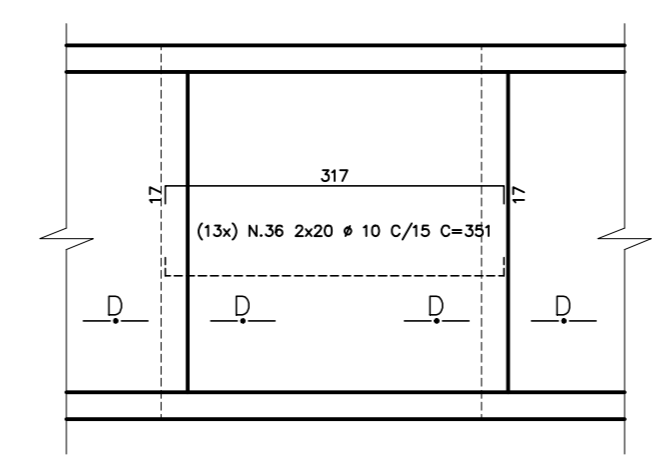

CORTE D-D
ESCALA 1:25

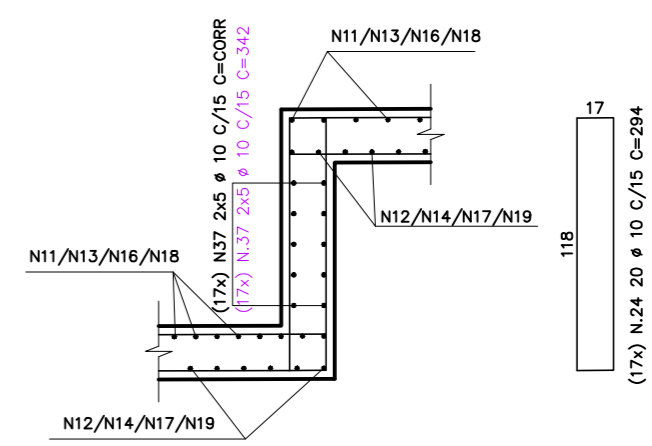

- NOTAS:**
- 1 - CONCRETO ESTRUTURA C25
 - 2 - AÇO CA-50
 - 3 - COBRIMENTO DA ARMADURA = 4.0 cm
 - 4 - VERIFICAR MEDIDAS NA OBRA

RESUMO AÇO CA-50

Ø	kg/m	m	kg
10.0	0.63	32159	20260
12.5	1.00	18208	18208
16.0	1.60	29129	46606
TOTAL			85074

NÚMERO	REVISÃO	DATA	FIRMA PROJETISTA	TECPONT		PREFEITURA DO MUNICÍPIO DE SANTANA DE PARNAÍBA ASSUNTO: GALERIA - ARMAÇÃO LOCAL: CÔRREGO NA ÁREA DE RECREAÇÃO DA SOCIEDADE RESIDENCIAL ALPHAVILLE 6		
0	EMISSÃO INICIAL	AGOSTO/05	ENGENHARIA DE PROJETOS S/S LTDA RUA SÃO JOSÉ, 409 - CEP 04739-001 ALTO DA BOA VISTA - SÃO PAULO - SP FONE: (11) 5524-2244 - FAX: (11) 5687-9179	Rua Emani Pinto, 529 - S.P. - Fone (011) 5967 6976 - Fax 5967 3561 http://www.fat.com.br e-mail: fatcom@fat.com.br	Fat's Engenharia, Consultoria S/S Ltda. Rua Emani Pinto, 529 - S.P. - Fone (011) 5967 6976 - Fax 5967 3561 http://www.fat.com.br e-mail: fatcom@fat.com.br	ESCALA: INDICADAS ARQUIVO DIGITAL: ARQ. 829DA01A.DWG PROJETISTA: HUMBERTO CAMINHA DA SILVA DESENHISTA: ODILON VERIFICAÇÃO: JAIME URBANEJA PADILHA APROVAÇÃO: LAZARO PEDRO BARBOZA RESP. TÉCNICO: LAZARO PEDRO BARBOZA	ENº RESP: AUREO JOSÉ POMBO C.R.E.A. Nº 0600411994 DATA: AGOSTO/05 Nº DO TRABALHO: DESENHISTA	ESCALA: INDICADAS DATA: VISTO: DESENHISTA: DEPARTAMENTO: AUTOR DO PROJETO: FOLHA: 2/3