


PROJETO DE GALERIA	
PROJETO DE GRADE	
GUIAS	
SOLEIRAS	
TERRENO	732.21, 729.38, 728.63, 728.88, 727.73, 727.55, 727.18, 725.90, 716.90, 713.79, 713.35, 712.89, 712.84, 712.65, 712.59
ESTACA	0, 6.60, 8.10, 8.70, 10.00, 13.00, 16.70, 0.00, 8.50, 1.40, 12.40, 5.00, 13.10, 6

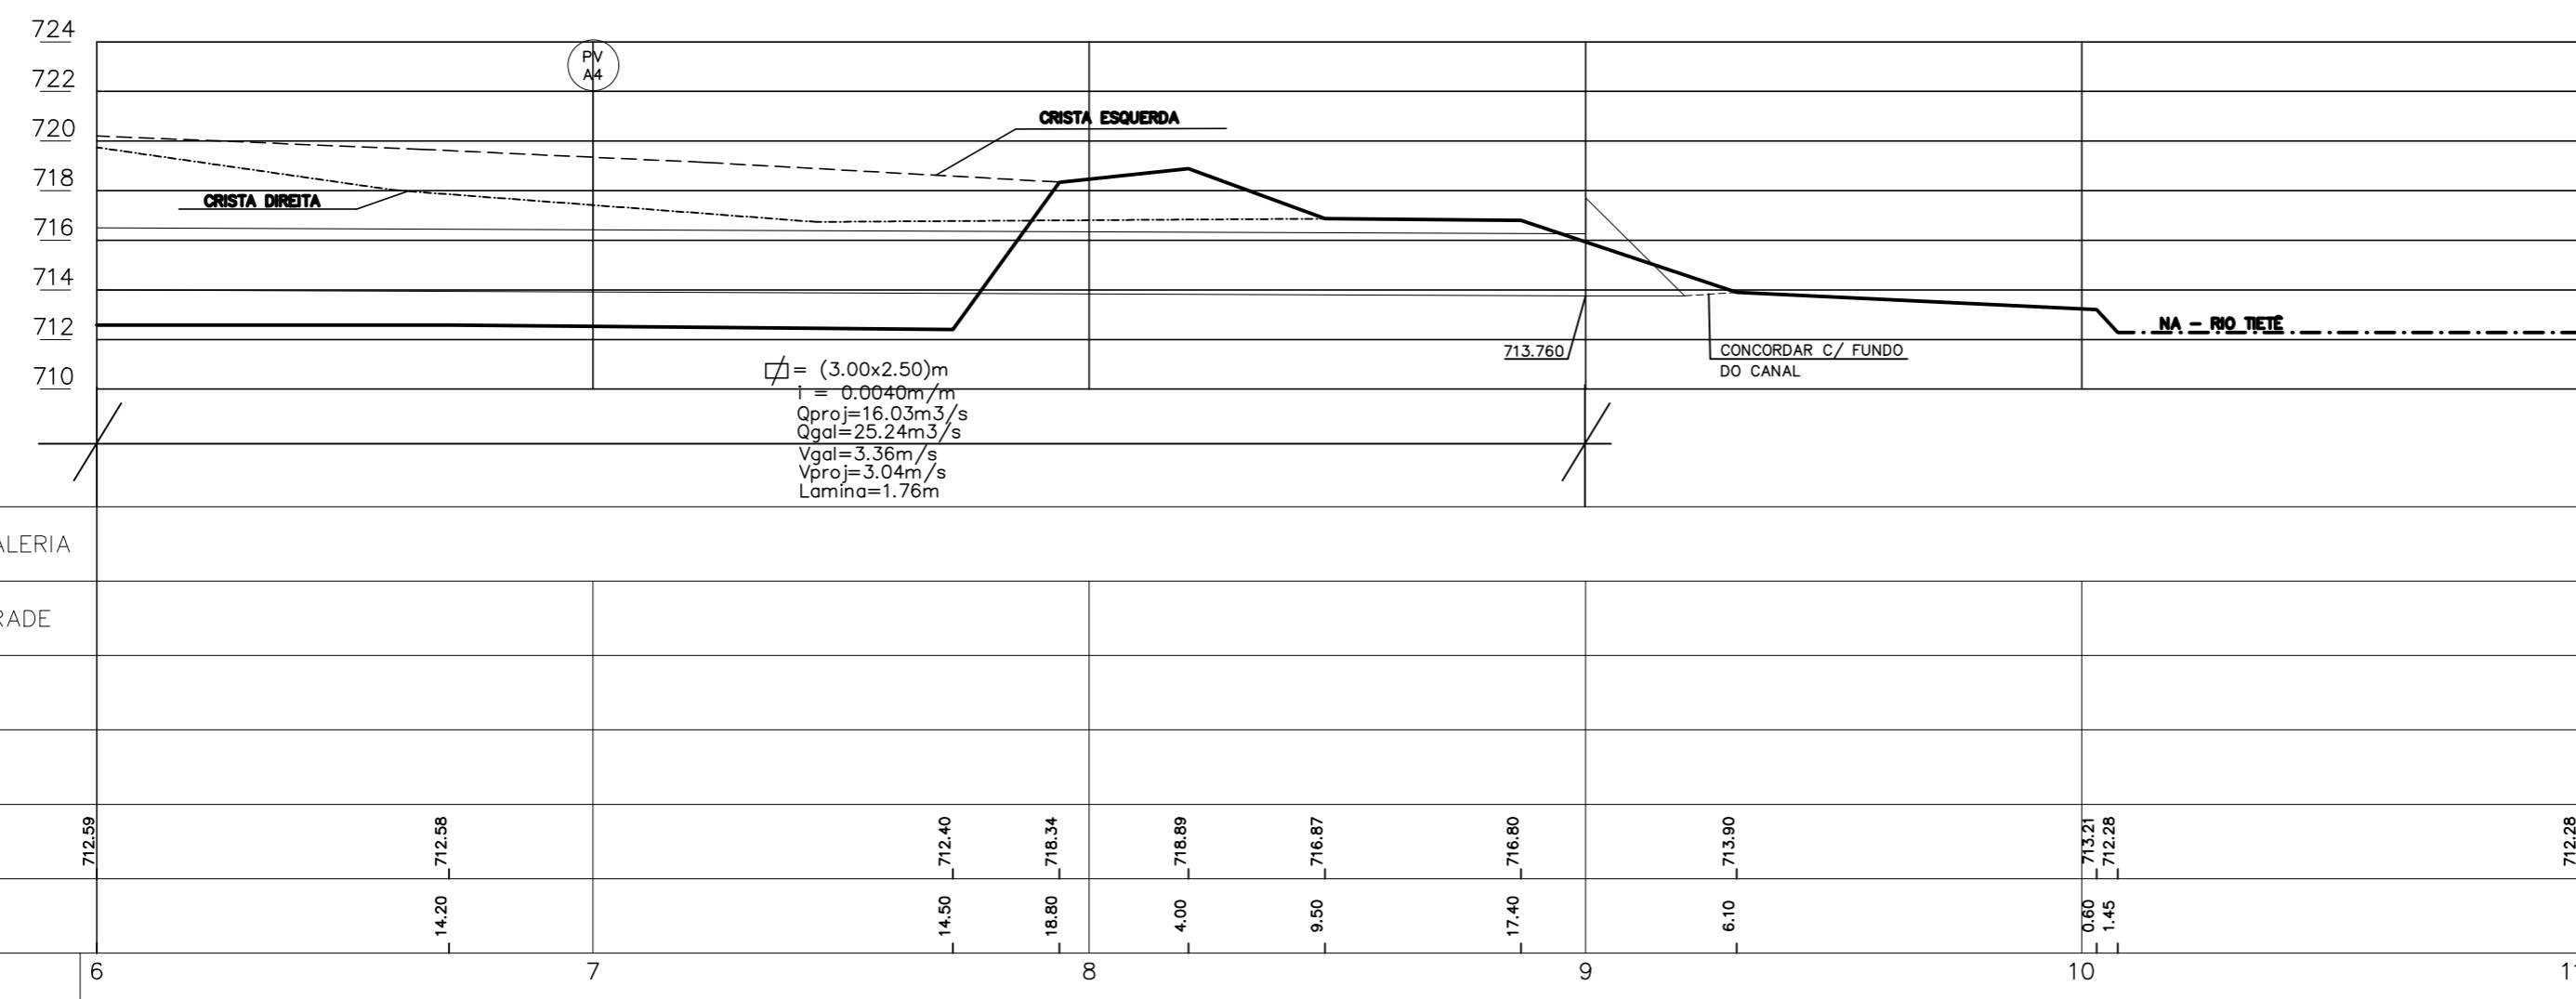

PROJETO DE GALERIA	
PROJETO DE GRADE	
GUIAS	
SOLEIRAS	
TERRENO	712.59, 712.58, 712.40, 718.34, 718.89, 718.87, 718.80, 713.90, 713.21, 712.28, 712.28
ESTACA	6, 14.20, 14.50, 18.80, 4.00, 9.50, 17.40, 6.10, 0.80, 1.45, 11

NÚMERO	REVISÃO	DATA
0	EMISSÃO ORIGINAL	AGOSTO/05

**Fot's**  
Fot's Engenharia, Consultoria S/S Ltda.  
Rua Ernani Pinto, 529 - S.P. -  
Fone (011) 6967 6976 - Fax 6967 3561  
<http://www.fots.com.br> e-mail: [fots@fots.com.br](mailto:fots@fots.com.br)

ENº RESP: ALBERTO JOSÉ POMBO  
C.R.E.A. Nº 0800441994

DATA: JUNHO/05 Nº DESENHO: F02\_NT05040\_PERFIL  
Nº DO TRABALHO: NT05.040 DESENHISTA: CRSPM

PREFEITURA DO MUNICÍPIO DE SANTANA DE PARNAÍBA  
ASSUNTO: PROJETO EXECUTIVO DE CANALIZAÇÃO - PERFIL LONGITUDINAL  
LOCAL: CÔRREGO NA ÁREA DE RECREAÇÃO DA SOCIEDADE RESIDENCIAL ALPHAVILLE

ESCALA: H=1:200	DATA:	VISTO:	DESENHISTA:
V=1:200		AUTOR DO PROJETO:	FOLHA: 2/4

DEPARTAMENTO:

ATRIBUIÇÕES  
COR: ESPESURA  
1 0,500  
2 0,300  
3 0,600  
4 0,350  
5 0,150  
6 0,200  
7 0,700  
DEMAIS 0,010

OBSERVAÇÃO:  
O AUTOR DESTA PROPOSTA RECONHECE COMO SENDO DE SUA LEGÍTIMA AUTORIDADE APENAS AS REPRODUÇÕES QUE CONTIVEREM SUA ASSINATURA NO LOCAL RESERVADO PARA ESTA FINALIDADE. NÃO SENDO PERMITIDO USO PARCIAL OU TOTAL DOS ELEMENTOS CONSTANTES DESTA SEM AUTORIZAÇÃO, CONFORME A LEI FEDERAL 9610 DE 19/02/98 ARTIGO 7º INCISO X.