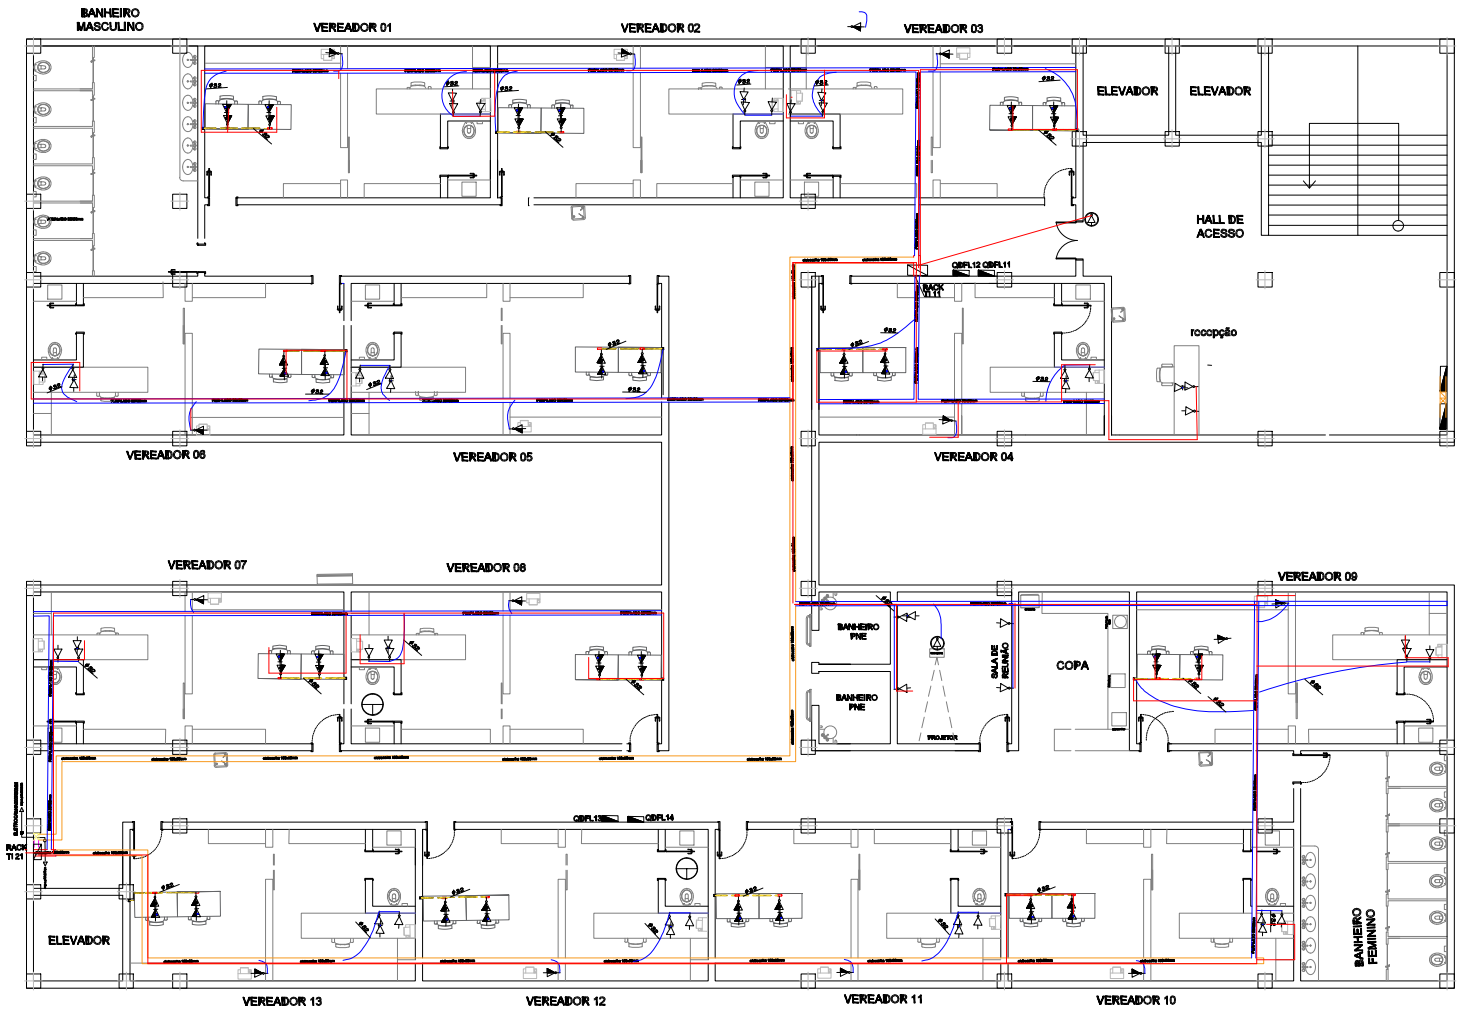

LEGENDA

	TOMADAS LÓGICAS E TELEFONE INSTALADAS A 0,30M DO PISO ACABADO EM CAIXA DE DERIVAÇÃO 4X2
	TOMADA INSTALADA A 1,30 M DO PISO ACABADO EM CAIXA DE DERIVAÇÃO 4X2
	TOMADA LÓGICA 1,0 M DO PISO ACABADO EM CAIXA DE DERIVAÇÃO 4X2
	TOMADAS LÓGICAS SOB AS MESAS E BANCADAS
	TOMADA LÓGICA INSTALADA A 0,30 M DO PISO ACABADO EM CAIXA DERIVAÇÃO 4X2
	CAIXA DE PASSAGEM 20X20X10 CM
	ELETRODUTO FLEXIVEL TIPO PESADO EMBUTIDO EM ALVENARIA
	TOMADAS LOGICAS E TELEFONE INSTALADAS AS MESAS E BANCADAS
	PERFILADOPERFURADO 38X38 MM INSTALADO SOBRE O FORRO
	ELETROCALHA PERFURADA 150X50MM INSTALADA SOBRE O FORRO
	ELETROCALHA PERFURADA 100X50MM INSTALADA SOBRE O FORRO
	ELETRODUTO DE AÇO GALVANIZADO INSTALAÇÃO APARENTE SOB AS MESAS E BANCADAS
	ELETRODUTO DE PVC FLEXIVEL PESADO INSTALAÇÃO APARENTE SOBRE O FORRO- INTERLIGANDO O ELETRODUTO EMBUTIDO NA ALVENARIA C/A ELETROCALHA OU PERFILADO SOBRE O FORRO
	CONDULETES TIPO UNIVERSAL DE ACORDO COM O TAMANHO DO ELETRODUTO
	ELETRODUTO QUE DESCE
	ELETRODUTO QUE PASSA
	ELETRODUTO QUE SOBE
	ELETROCALHA PERFURADA 200X50MM INSTALADA SOBRE O FORRO
	CAMARA DE SEGURANÇA

NOTA: O RACK, TOMADAS RJ 11, RJ45, FIAÇÃO DE TI E TELEFONIA DEVE SEGUIR AS ESPECIFICAÇÕES DA SMTI-O DIMENSIONAMENTO FOI ELEVADO P/ CABO CATEGORIA "6"
ELETRODUTOS 32MM. (1") ELETRODUTOS 40MM. (1.1 /4")
ELETRODUTOS NÃO COTADOS 25MM. (3 /4")

4	–	–	–
3	–	–	–
2	–	–	–
1	EMISSÃO	PESSOA	DATA
...SEGUE			

SECRETARIA MUNICIPAL DE OBRAS
DEPARTAMENTO DE PROJETOS

PROJETO	[illegible]
NOVO EDIFÍCIO DA CÂMARA MUNICIPAL	22/06/23
...SEGUE	[illegible]
PROJETO ELÉTRICO - LÓGICA/TELEFONIA - PAVIMENTO PAV.	1:50
ENDEREÇO	[illegible]
ESTRADA DOS ROMEIROS VOTORANTIM - SANTANA DE PARNAÍBA/SP	1:6
DESENHISTA	[illegible]
ENG VALTER PEDRO	200
...SEGUE NO PRÓXIMO	[illegible]
ENG VALTER PEDRO	0602.252504