








Cliente: CÂMARA MUNICIPAL DE SANTANA DO PARNAÍBA - SP
 Local: Rua Professor Eugênio Teani, 309 - Jardim Prof. Benoa - Santana do Parnaíba
 R. Instalação

CARGAS/MEMORIAL DE CÁLCULO/SISTEMA TRIFÁSICO DELTA/115-230V

ITEM	FINALIDADE	POTÊNCIA (W)	TENSÃO (V)	N. FASES	QTD.	CARGA INSTALADA (W)	F.D.	F.P.	DEMANDA (VA)
ILUMINAÇÃO E TOMADAS									
1	Iluminação de lâmpada incandescente	200	127	1	2	200	0,30	1,00	60
2	Iluminação de lâmpada fluorescente	30	127	1	30	320	0,30	0,90	107
3	Iluminação de lâmpada led 32w	30	127	1	30	320	0,30	0,90	107
4	Tomadas de uso geral	300	127	1	30	1.000	0,30	1,00	300
5	Computadores	300	127	1	60	18.300	0,30	1,00	3.490
6	Impressoras laser	800	127	1	30	8.000	0,30	1,00	2.400
APARELHOS									
1	Chuveiro Elétrico	4.400	220	2	2	8.800	0,68	1,00	5.984
2	Forno Microondas	1.500	127	1	1	1.500	1,00	1,00	1.500
APARELHOS DE AR CONDICIONADO									
1	Aparelho de ar condicionado tipo Split - 9.000BTU	960	220	2	30	9.400	0,82	1,00	7.708
2	Aparelho de ar condicionado tipo Split - 12.000BTU	1.350	220	2	6	8.300	0,82	1,00	6.642
3	Aparelho de ar condicionado tipo Split - 24.000BTU	3.290	220	2	5	16.290	0,82	1,00	13.325
MOTORES TRIFÁSICOS									
1	Bomba de recalque (30v-cada)	2.207	220	3	1	2.207	1,00	0,72	3.065
2	Bomba de incêndio (100v-cada)	7.354	220	3	1	7.354	1,00	0,72	10.214
TOTAL						81.751,00			56.902

Corrente max. Demandada em (A) **233,23**

VIG 2034 - CAT C113/DI/UNTOR 275A ou CHAVE SECCIONADORA 3P-400V-FUS.Nº.230V/CABOS FASES E NEUTRO # 150mm²/CABO TERRA #95mm²/ELETRODUTO PVC RIGIDO 85mm/
 POSTE DE CONCRETO MIN. 300dan

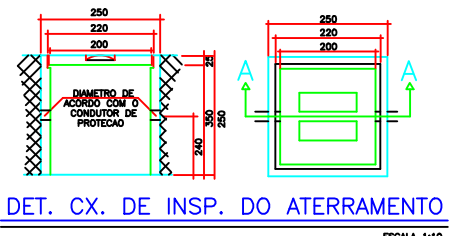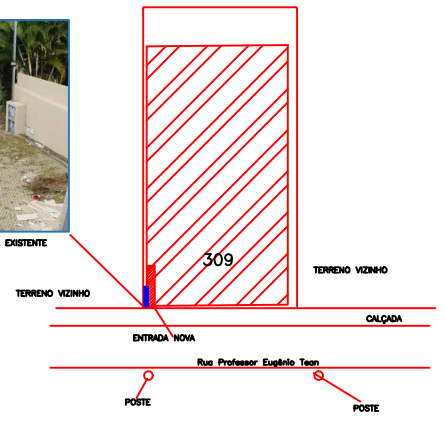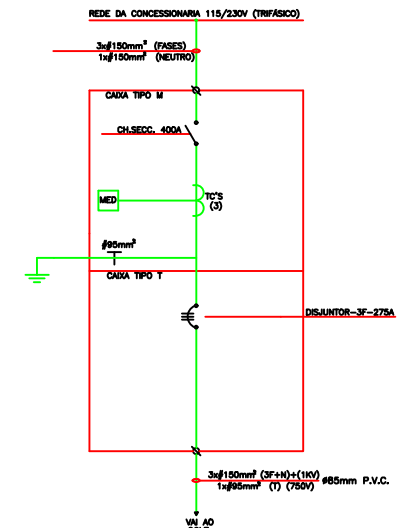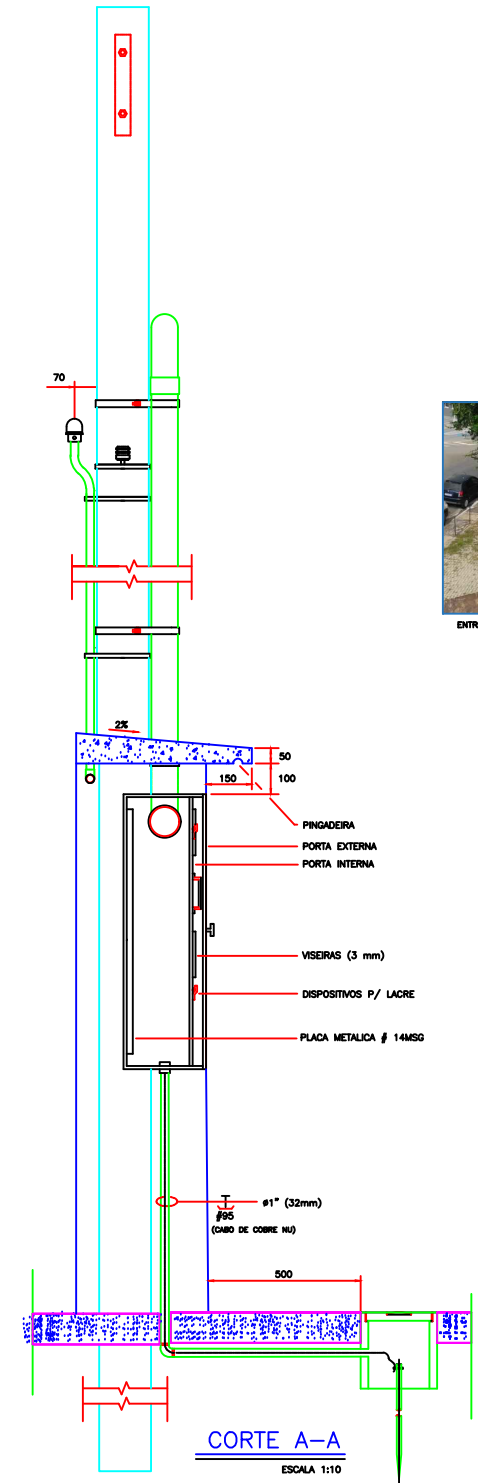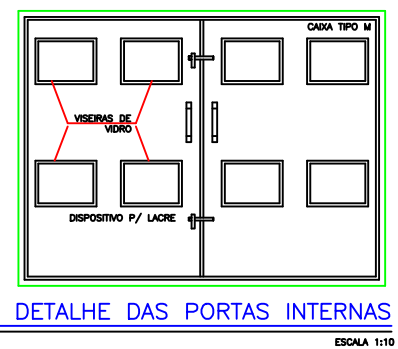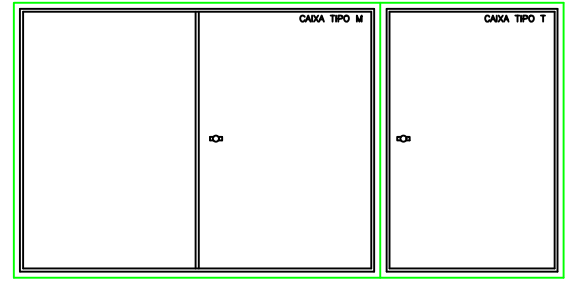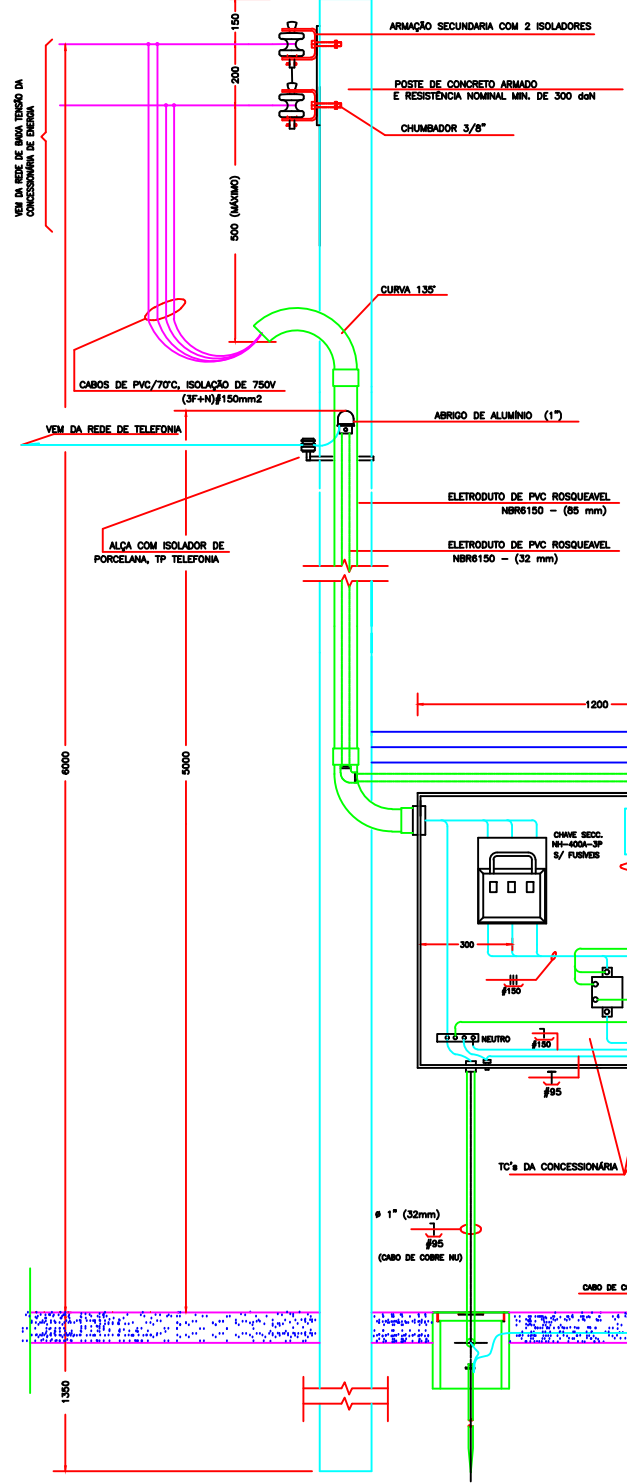

BRANDSCHUTZ proteção contra incêndio eirel-me
 Endereço: av.rodolfo pirani 1015 - Telefone: (11) 995313295
 CNPJ: :27.425.341/0001-65 / São Paulo - SP - CEP: 03117-010

Nº	DATA	EMISSÃO INICIAL-ANTE PROJETO	ORÇ
		DESCRIÇÃO	RESP.

Cliente: Câmara Municipal de Santana do Parnaíba
 Local: Rua Professor Eugênio Teani, nº 309, Jardim Prof. Benoa Santana de Parnaíba - SP - CEP. 06502-025

Assunto: **ENTRADA DE ENERGIA-CAT. DE ATENDIMENTO C-11**
 Título: **SOLICITAÇÃO DE UMA NOVA ENTRADA DE ENERGIA**

Responsável Técnico: Eng. Projetista, Carlos Alberto Utagawa
 CREA/SP - 0601835249/D

Data: DEZEMBRO/2023 | Status: PROJETO | Folha: INDICADO | Revisão: 00 | **01/01**