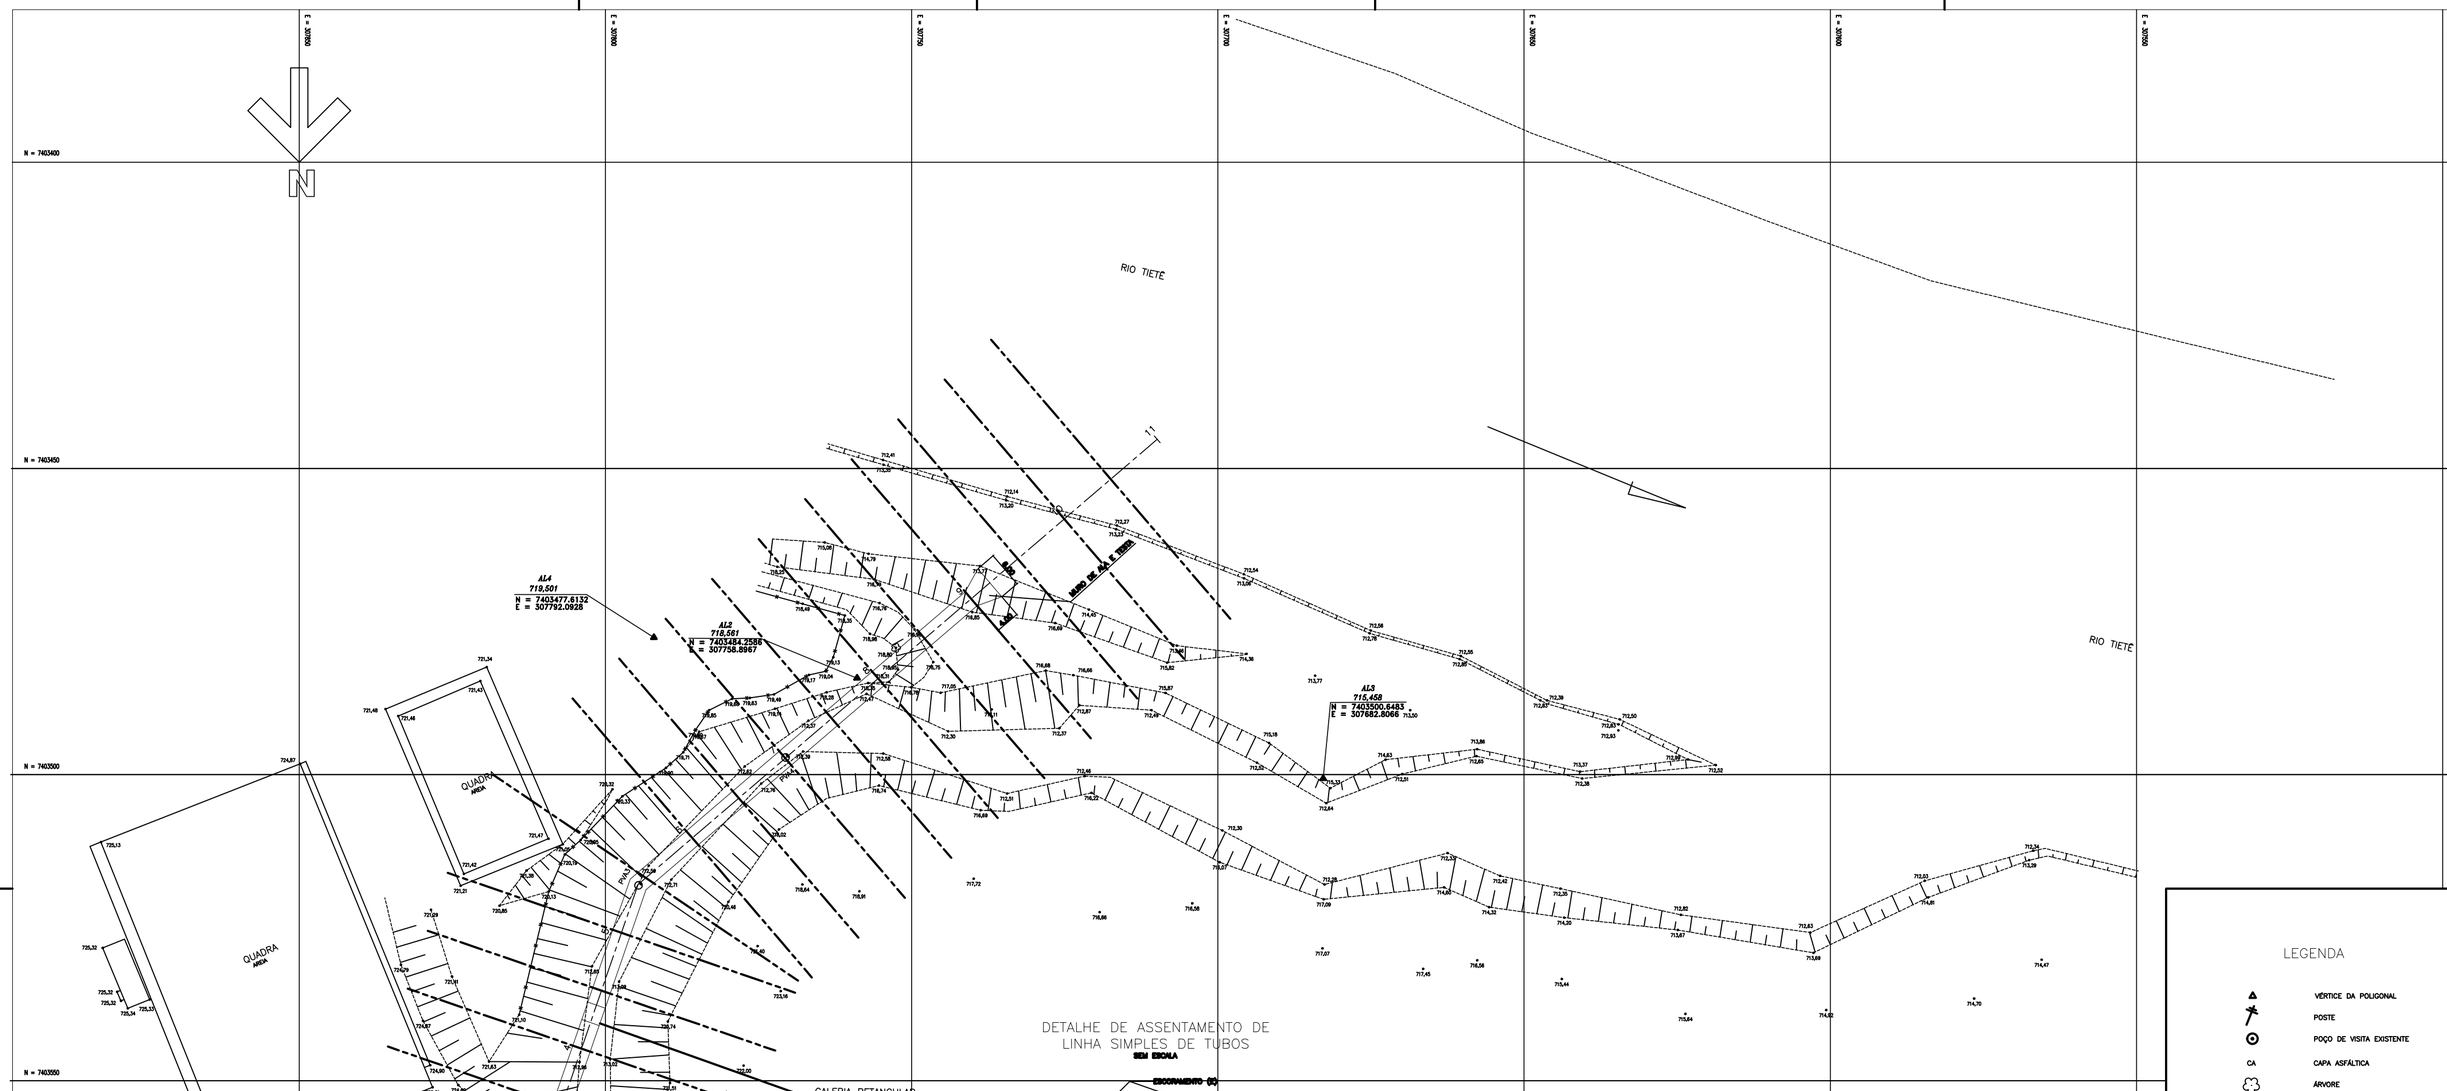
E = 307800
E = 307850
E = 307900
E = 307950
E = 308000
E = 308050
N = 7403400
N = 7403450
N = 7403500
N = 7403550
N = 7403600
N = 7403650
RIO TIETÊ
RIO TIETÊ
AL4
719,501
N = 7403477.6132
E = 307792.0928
AL2
718,661
N = 7403484.2586
E = 307758.8967
AL3
715,458
N = 7403500.6483
E = 307682.8066
AL1
724,689
N = 7403557.5354
E = 307821.5366
AL5
733,722
N = 7403600.8691
E = 307879.5240
AL6
731,689
N = 7403616.8563
E = 307849.7920
EIXO DE ALA E TUBO
QUADRA
AREA
CANALETA L=50,00m
CANALETA L=50,00m
CANALETA L=50,00m