


- A IMPLANTAÇÃO DESTA LOCAÇÃO
SERÁ DE ACORDO COM PROJETO
DE ARQUITETURA

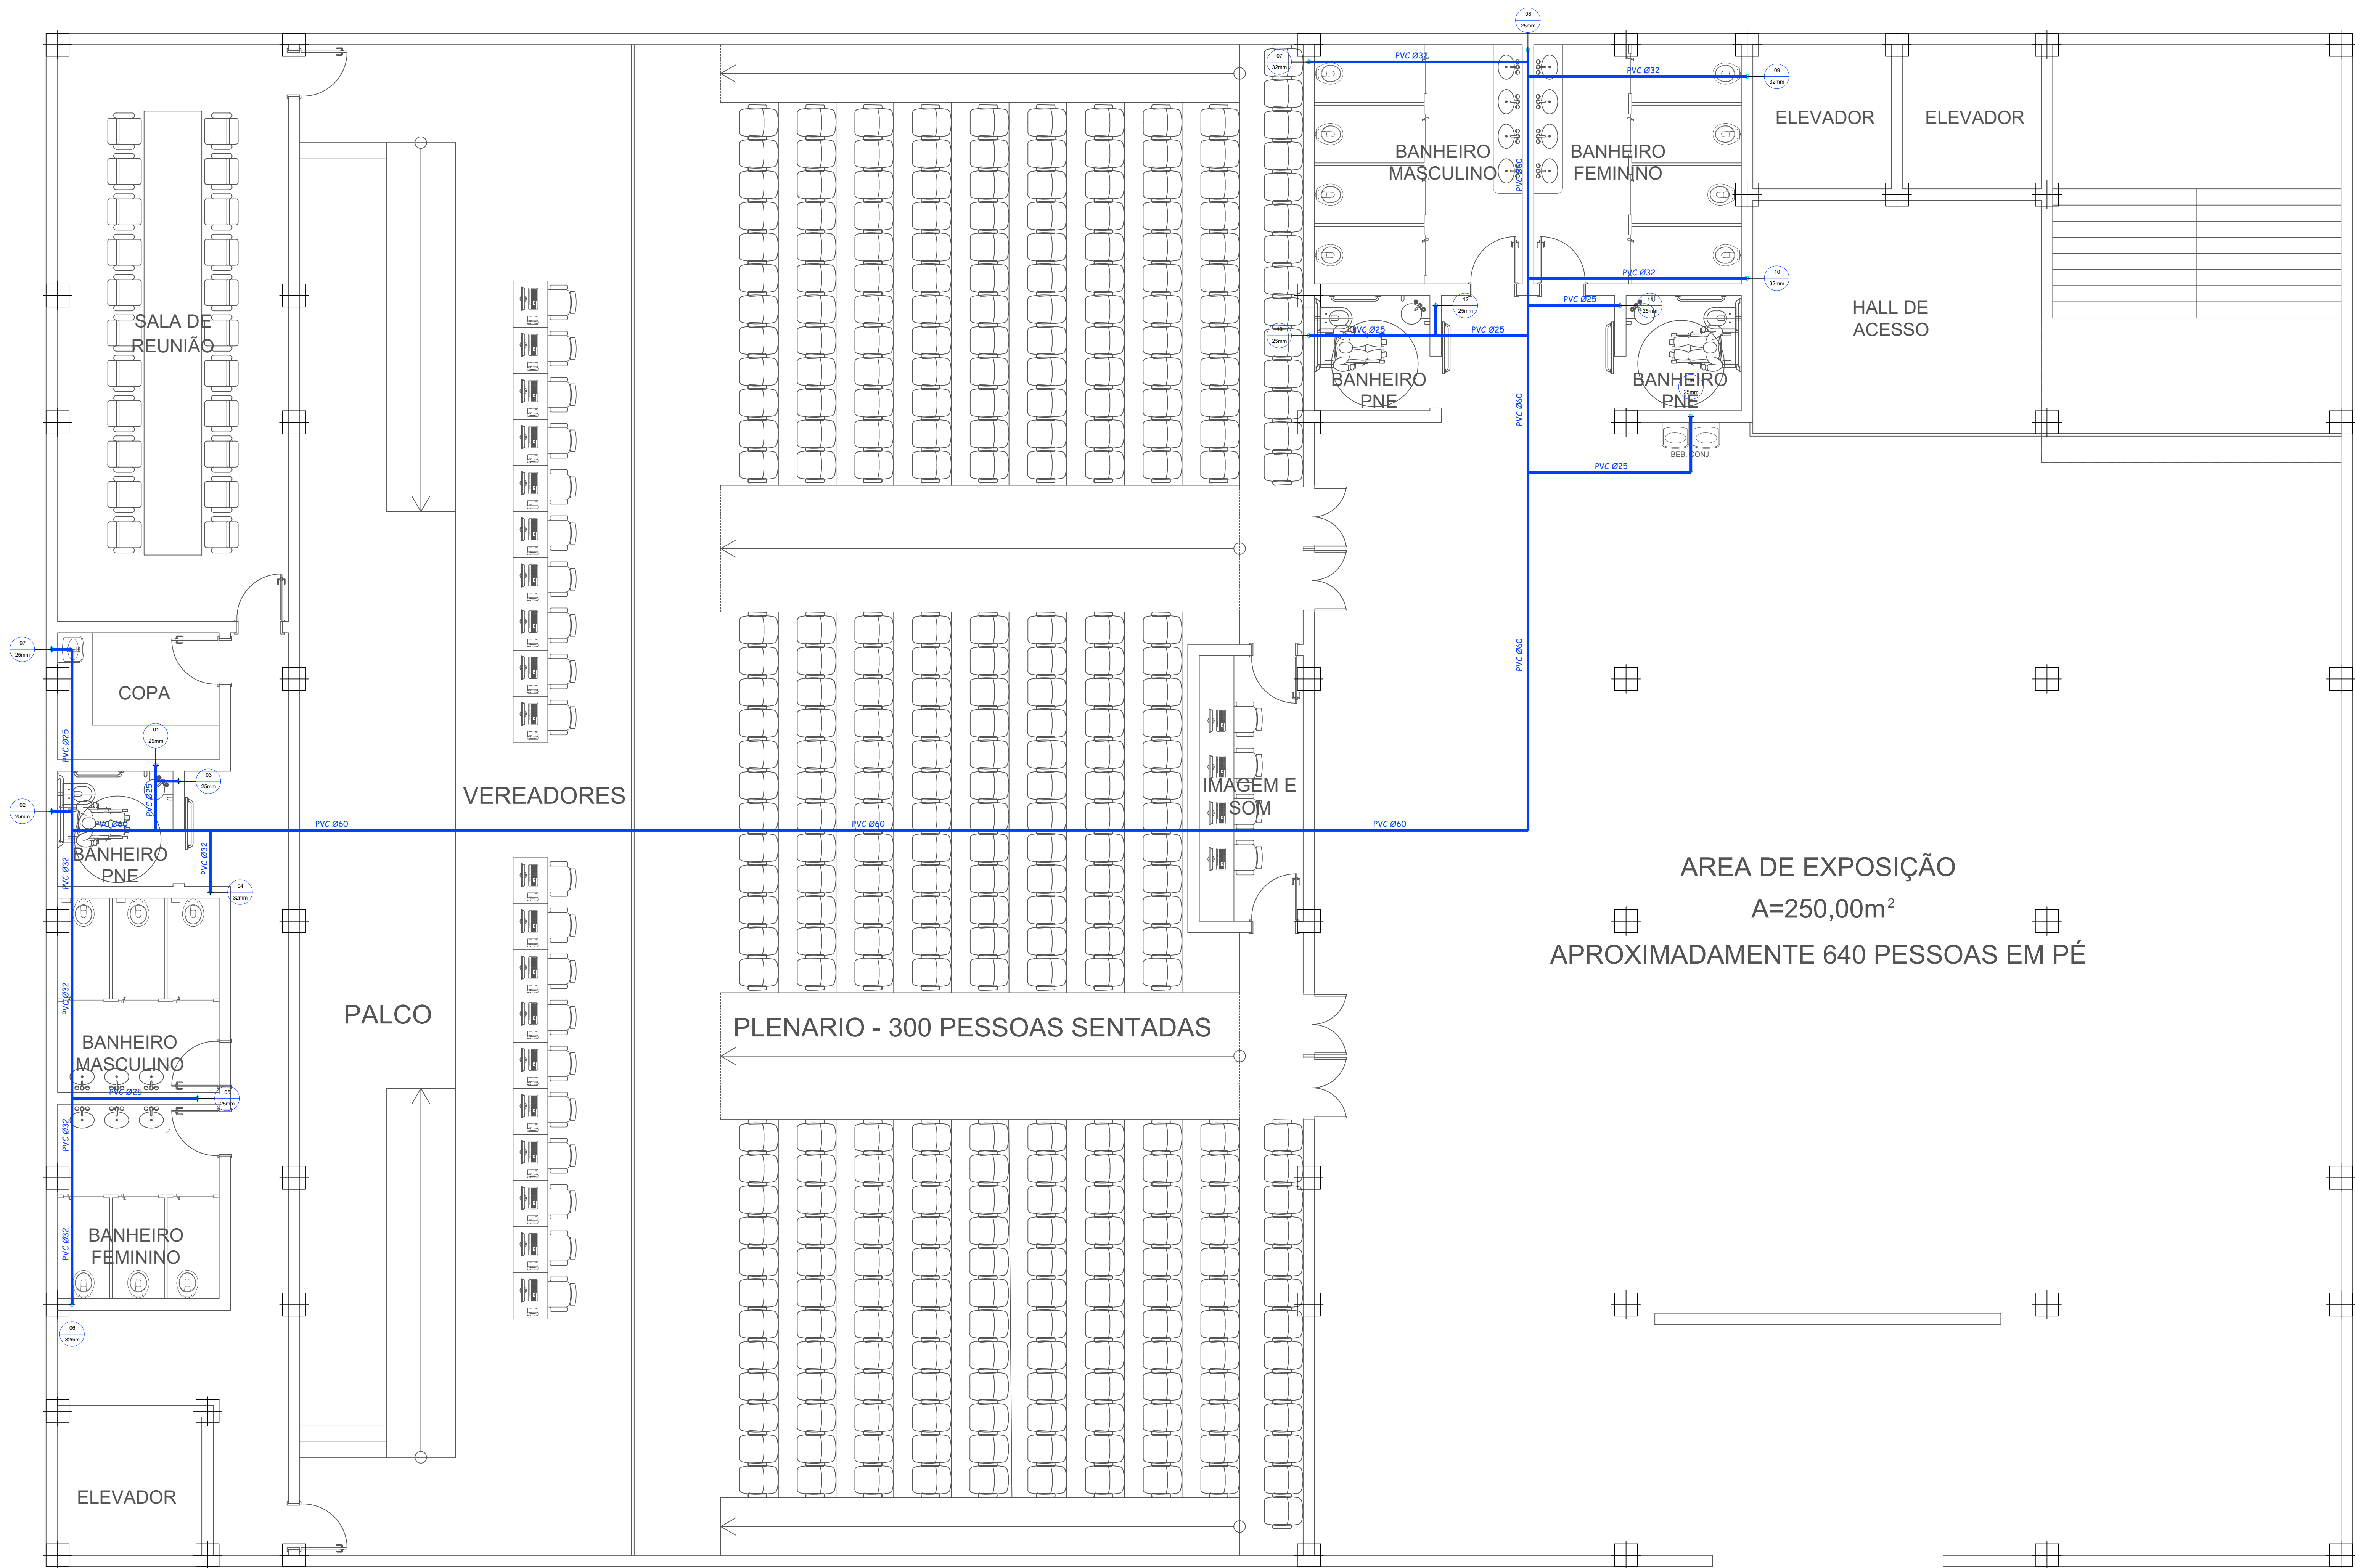

PAVIMENTO TÉRREO
ESC: 1:50

ALTURA DAS PEÇAS E PONTOS DE UTILIZAÇÃO			
NOM.	PEÇA	ALTURA (m)	DIÂMETRO (pol.)
BS	PONTO PARA BACIA SANITÁRIA	0,20	1/2
LV	PONTO PARA LAVATÓRIO	0,60	1/2
CH	PONTO PARA CHUVEIRO	2,20	1/2
BH	PONTO PARA BANHEIRA	0,20	3/4
PI	PONTO PARA PIA DE COZINHA (TORN. NO TAMPO)	0,60	3/4
FI	PONTO PARA FILTRO	1,60	1/2
MLP	PONTO PARA MÁQUINA DE LAVAR PRATOS	0,60	3/4
MLR	PONTO PARA MÁQUINA DE LAVAR ROUPAS	1,10	3/4
TQ	PONTO PARA TANQUE	1,10	3/4
TL	PONTO PARA TORNEIRA DE LAVAGEM	0,60	3/4
TJ	PONTO PARA TORNEIRA DE JARDIM	0,50	3/4
BBD	PONTO PARA BEBEDOURO	1,60	1/2
RG	REGISTRO DE GAVETA COM ACABAMENTO	2,20	3/4
RP	REGISTRO DE PRESSÃO C/ ACABAMENTO P/ CHUVEIRO	1,20	3/4
RP	REGISTRO DE PRESSÃO COM ACABAMENTO P/ FILTRO	1,10	3/4
RP	REGISTRO DE PRESSÃO C/ ACAB. P/ MÁQ. LAV. PRATOS	0,70	3/4

SÍMBOLO	DESCRIÇÃO
	PRUMADA DE ALIMENTAÇÃO
	PRUMADA DE ÁGUA FRIA
	PRUMADA DE ÁGUA QUENTE
	PRUMADA DE RECALQUE
	PRUMADA DE EXTRAVASO
	PRUMADA DE GÁS
	TUBULAÇÃO DE ALIMENTAÇÃO - PVC MARROM SOLDÁVEL CLASSE 15
	TUBULAÇÃO DE ÁGUA FRIA - PVC MARROM SOLDÁVEL CLASSE 15
	TUBULAÇÃO DE ÁGUA FRIA - PVC MARROM SOLDÁVEL CLASSE 15 - PELO PISO
	TUBULAÇÃO DE ÁGUA FRIA - PVC MARROM SOLDÁVEL CLASSE 15 - PELO PISO
	TUBULAÇÃO DE ÁGUA QUENTE - COBRE CLASSE E - PELO FORRO OU PAREDE
	TUBULAÇÃO DE ÁGUA QUENTE - COBRE CLASSE E - PELO PISO
	TUBULAÇÃO DE REUSO - PVC MARROM SOLDÁVEL CLASSE 15
	TUBULAÇÃO DE REUSO - PVC MARROM SOLDÁVEL CLASSE 15 - PELO PISO
	VÁLVULA DE RETENÇÃO
	TUBULAÇÃO DE EXTRAVASO - PVC MARROM SOLDÁVEL CLASSE 15
	PELO FORRO OU PAREDE
	TUBULAÇÃO DE EXTRAVASO - PVC MARROM SOLDÁVEL CLASSE 15 - PELO PISO
	TUBULAÇÃO DE GÁS - COBRE CLASSE A - APARENTE
	SALVO QUANDO INDICADO
	REGISTRO DE ESFERA
	REGISTRO DE GAVETA
	TORNEIRA DE LAVAGEM / JARDIM
	TUBULAÇÃO QUE SOBE
	TUBULAÇÃO QUE DESCE

DIÂMETRO DE REFERÊNCIA - (pol./mm)									
MATERIAL	Ø	1/2"	3/4"	1"	1.1/4"	1.1/2"	2"	2.1/2"	3"
PVC (ÁGUA)	20	25	32	40	50	60	75	85	110
PVC (ESGOTO)	-	-	-	-	40	50	-	75	100
COBRE - CU	15	22	28	35	42	54	65	79	104

NOTAS:
-DEVERÁ SER VERIFICADO O LOCAL E A COTA DE INTERLIGAÇÃO COM A REDE DA CONCESSIONÁRIA.
-O POSICIONAMENTO E ALTURA EXATA DOS PONTOS DEVERÃO SER VERIFICADOS NO PROJETO DE ARQUITETURA. QUALQUER DIVERGÊNCIA DEVERÁ SER INFORMADA AO PROJETISTA, PREVIAMENTE A EXECUÇÃO DOS SERVIÇOS.
-EXECUTAR TESTE HIDROSTÁTICO EM TODAS AS TUBULAÇÕES PREVIAMENTE A EXECUÇÃO DOS FECHAMENTOS DOS RASGOS E ACABAMENTOS.

4	-	-	-
3	-	-	-
2	-	-	-
1	EMISSÃO	PESSOA	DATA
1	ASSINATURA	EXECUTADO POR	DATA

PREFEITURA DE
SANTANA DE PARNAÍBA

SECRETARIA MUNICIPAL DE OBRAS

DEPARTAMENTO DE PROJETOS

PROJETO

NOVO EDIFÍCIO DA CÂMARA MUNICIPAL

PAVIMENTO TÉRREO

ESTRADA DOS ROMEIROS
VOTUPARIM - SANTANA DE PARNAÍBA/SP

PROJETO

THAYNA RODRIGUES

ENGENHEIRO JOÃO HENRIQUE ZANGARO DOS SANTOS

DATA

22/06/23

INDICADA

1/9


REVISÃO

R00


CRIADO POR

5069533250

www.santanadeparnaiba.sp.gov.br

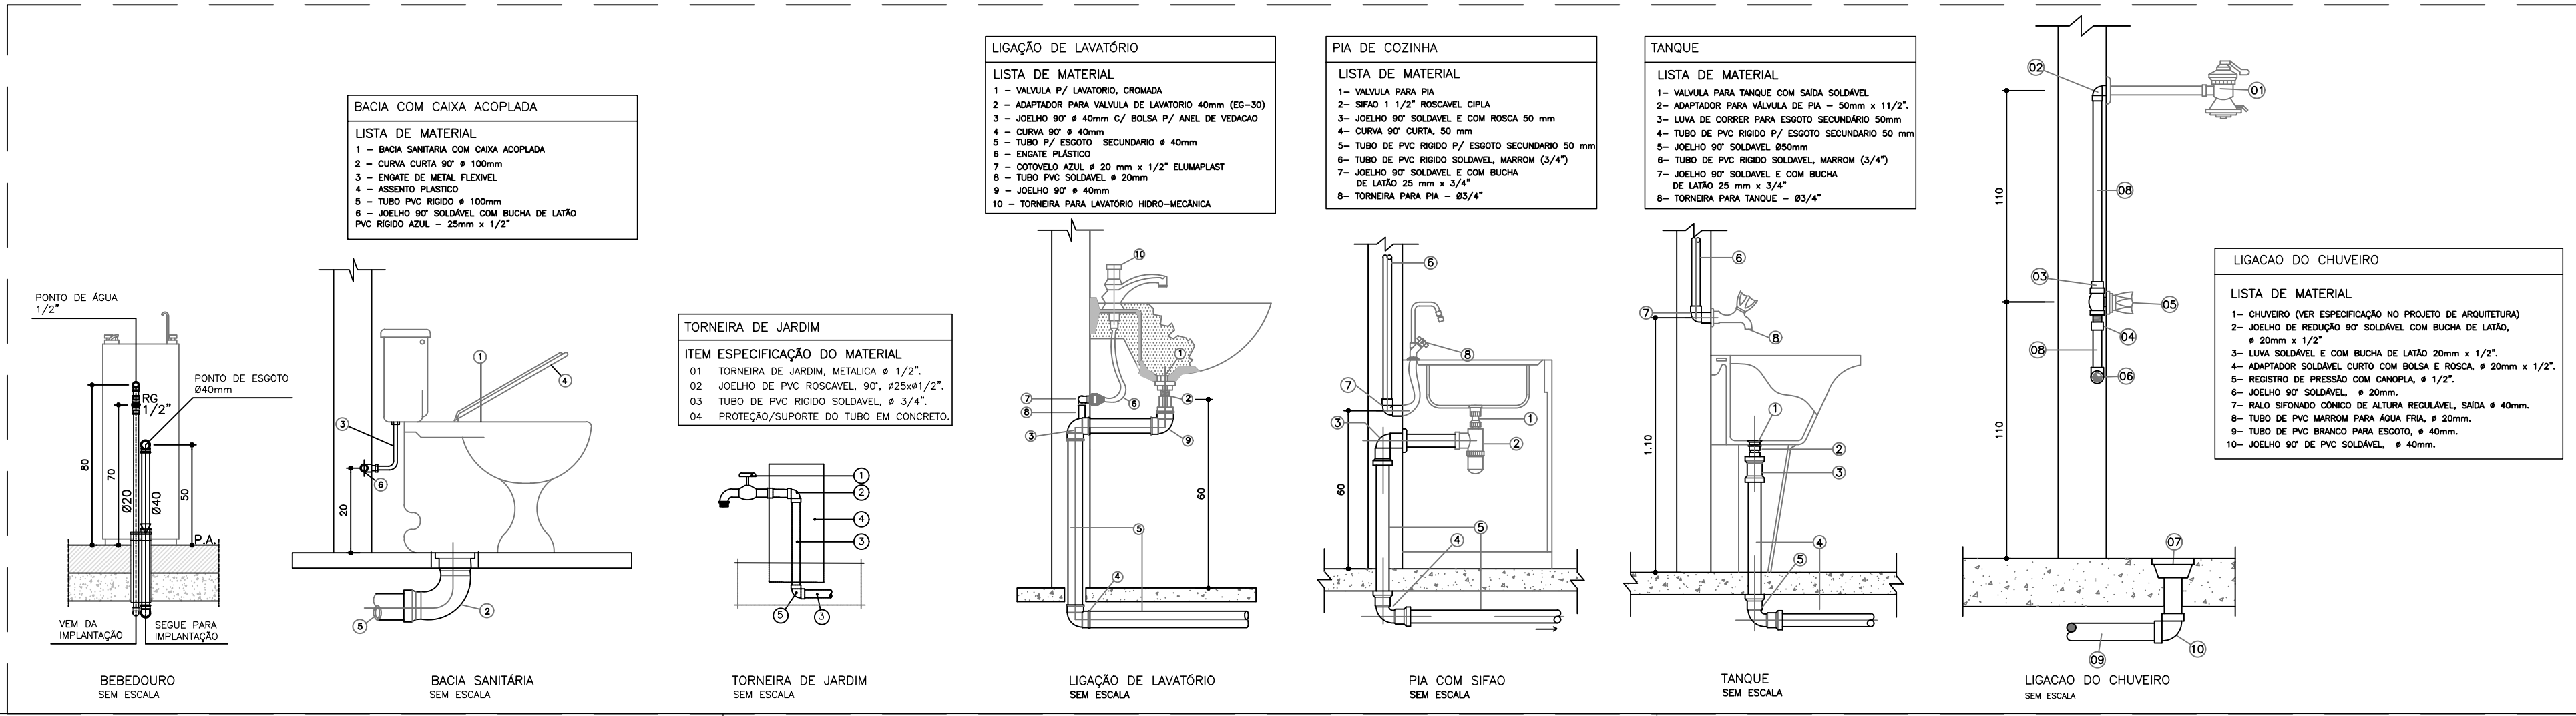

- A IMPLANTAÇÃO DESTA LOCAÇÃO
SERÁ DE ACORDO COM PROJETO
DE ARQUITETURA

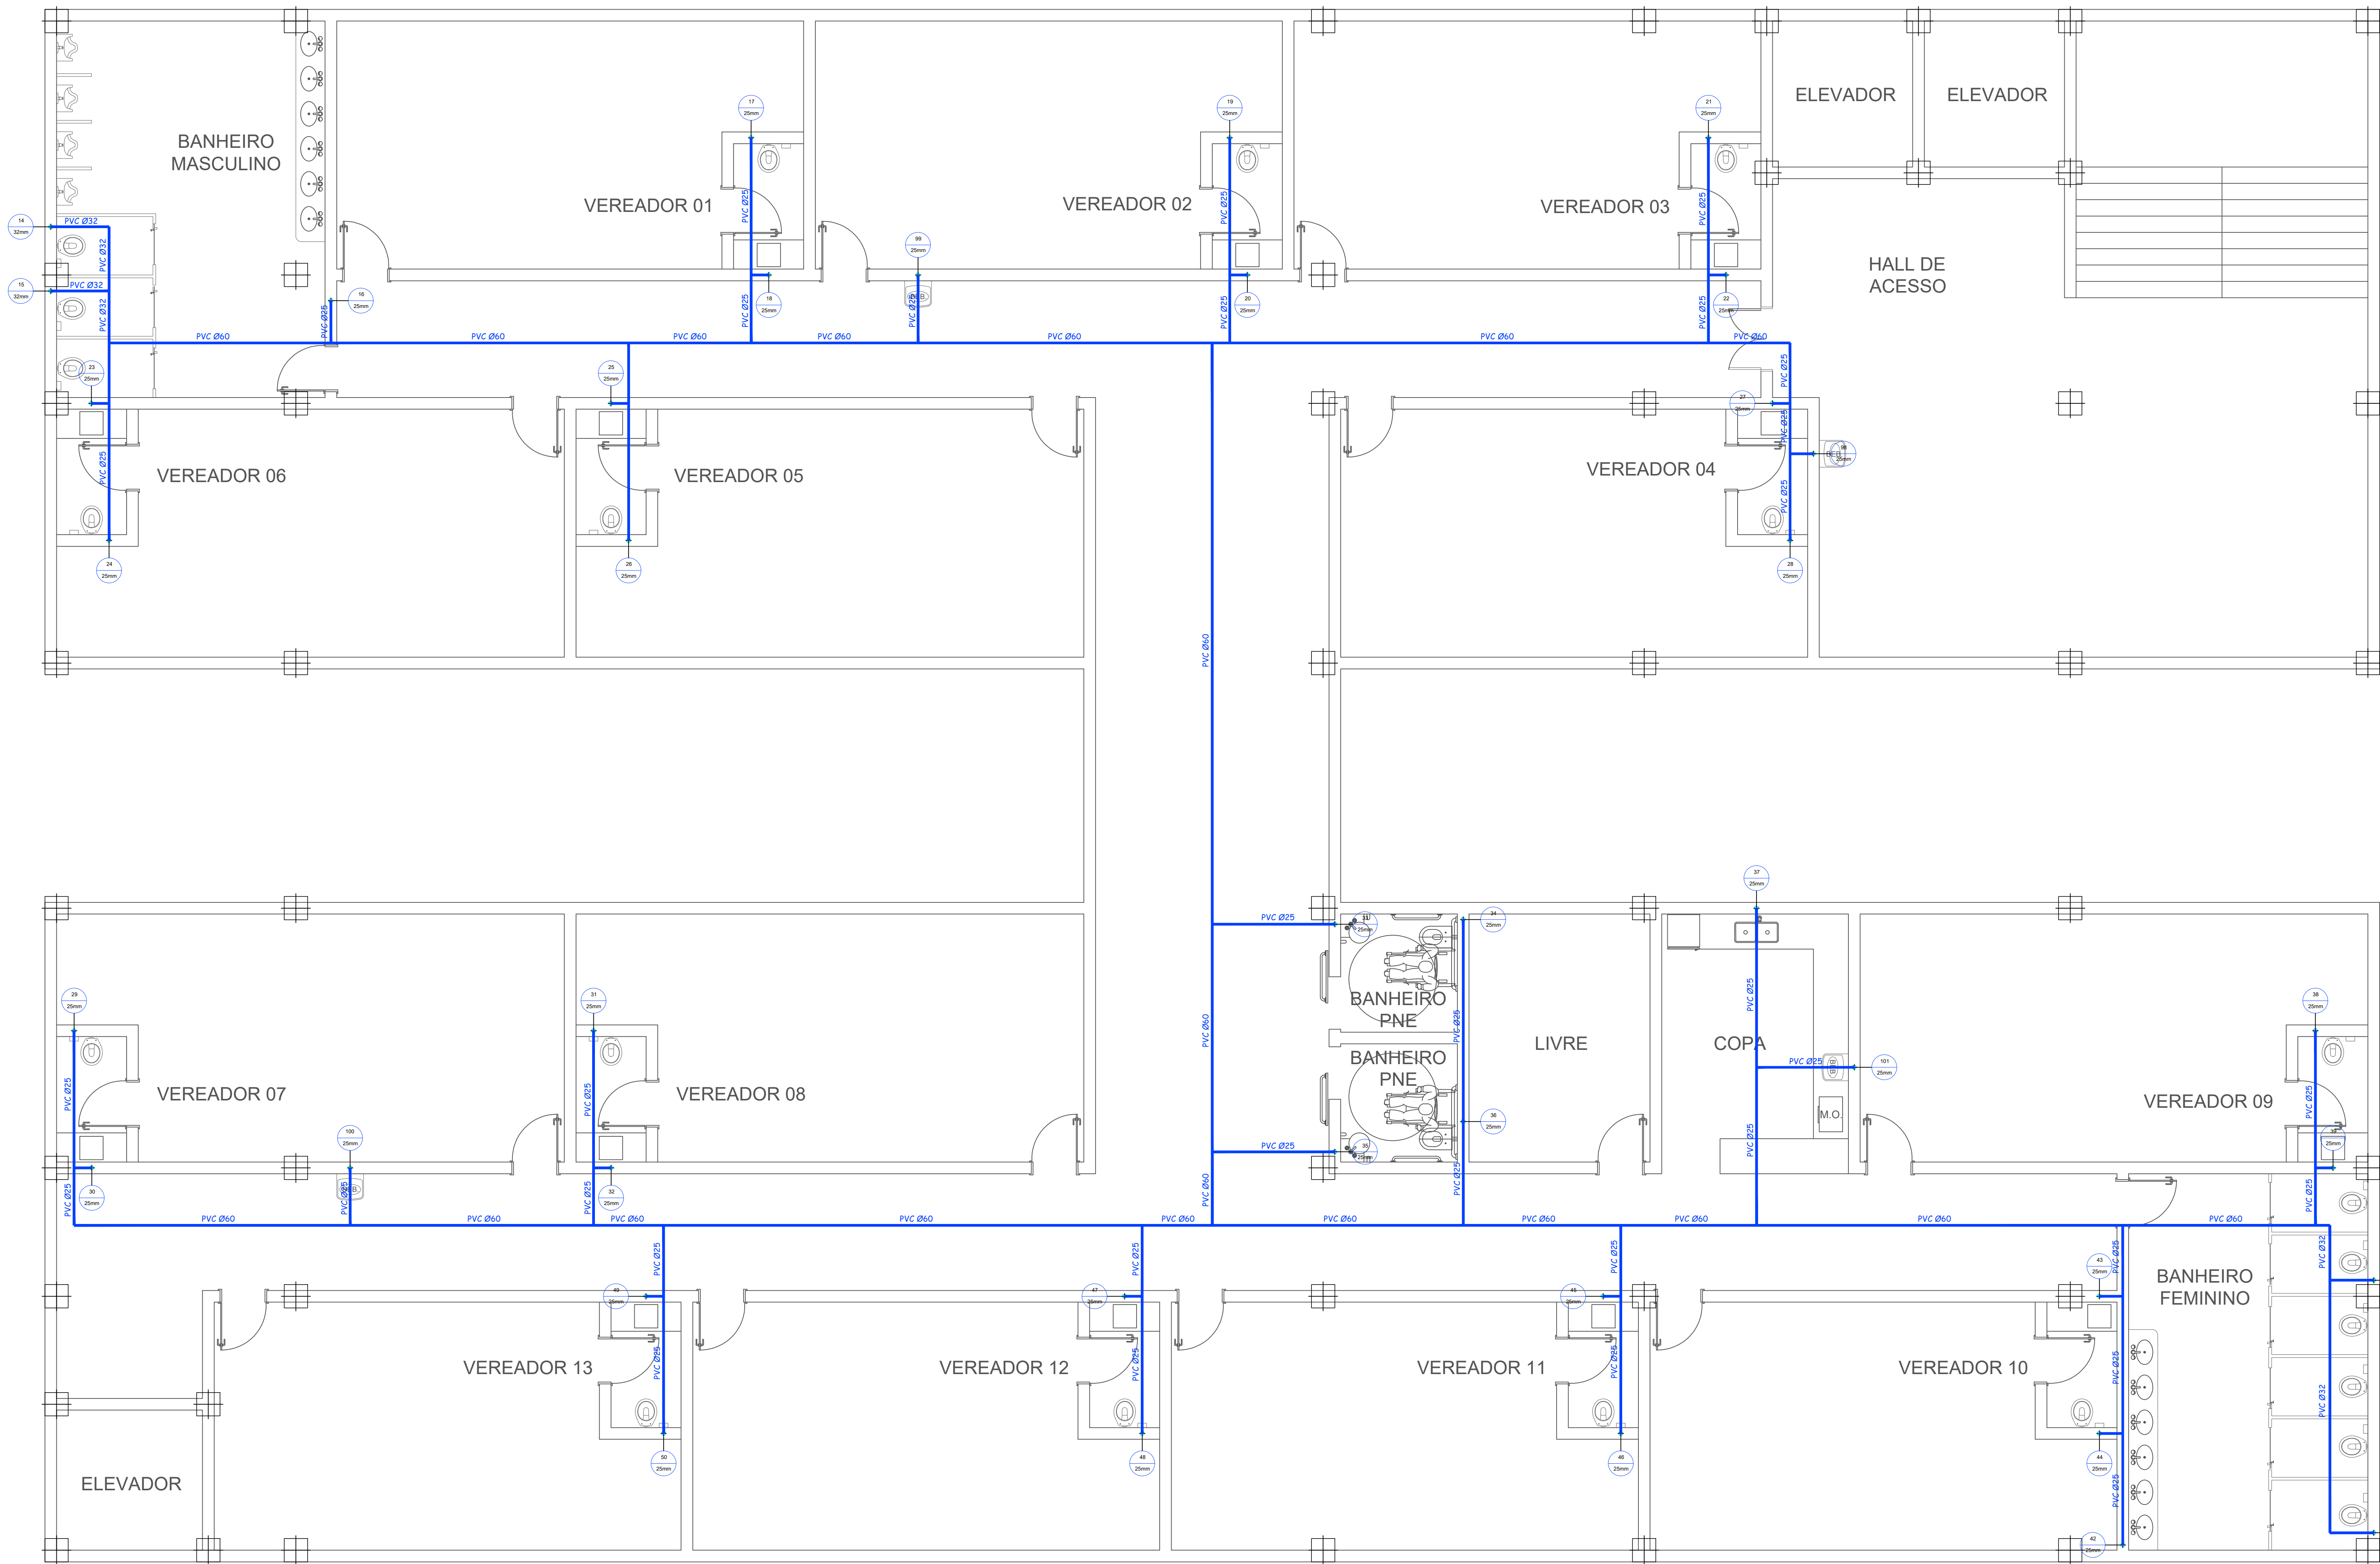


PRIMEIRO PAVIMENTO
ESC. 1:50

ALTURA DAS PEÇAS E PONTOS DE UTILIZAÇAO			
NOM.	PEÇA	ALTURA (m)	DIÂMETRO (pol.)
BS	PONTO PARA BACIA SANITARIA	0.20	1/2
LV	PONTO PARA LAVATORIO	0.60	1/2
CH	PONTO PARA CHUVEIRO	2.20	1/2
BH	PONTO PARA BANHEIRA	0.20	3/4
PI	PONTO PARA PIA DE COZINHA (TORN. NO TAMPO)	0.60	3/4
FI	PONTO PARA FILTRO	1.60	1/2
MLP	PONTO PARA MAQUINA DE LAVAR PRATOS	0.60	3/4
MLR	PONTO PARA MAQUINA DE LAVAR ROUPAS	1.10	3/4
TQ	PONTO PARA TANQUE	1.10	3/4
TL	PONTO PARA TORNEIRA DE LAVAGEM	0.60	3/4
TJ	PONTO PARA TORNEIRA DE JARDIM	0.50	3/4
BBD	PONTO PARA BEBEDOURO	1.60	1/2
RG	REGISTRO DE GAVETA COM ACABAMENTO	2.20	3/4
RP	REGISTRO DE PRESSAO C/ ACABAMENTO P/ CHUVEIRO	1.20	3/4
RP	REGISTRO DE PRESSAO COM ACABAMENTO P/ FILTRO	1.10	3/4
RP	REGISTRO DE PRESSAO C/ ACAB. P/ MAQ. LAV. PRATOS	0.70	3/4

SÍMBOLO	DESCRIÇÃO
	PRUMADA DE ALIMENTAÇÃO
	PRUMADA DE ÁGUA FRIA
	PRUMADA DE ÁGUA QUENTE
	PRUMADA DE RECALQUE
	PRUMADA DE EXTRAVASO
	PRUMADA DE GÁS
	TUBULAÇÃO DE ALIMENTAÇÃO – PVC MARROM SOLDÁVEL CLASSE 15
	TUBULAÇÃO DE ÁGUA FRIA – PVC MARROM SOLDÁVEL CLASSE 15
	TUBULAÇÃO DE ÁGUA FRIA – PVC MARROM SOLDÁVEL CLASSE 15 – PELO PISO
	TUBULAÇÃO DE ÁGUA QUENTE – COBRE CLASSE E – PELO FORRO OU PAREDE
	TUBULAÇÃO DE ÁGUA QUENTE – COBRE CLASSE E – PELO PISO
	TUBULAÇÃO DE REUSO – PVC MARROM SOLDÁVEL CLASSE 15
	TUBULAÇÃO DE REUSO – PVC MARROM SOLDÁVEL CLASSE 15 – PELO PISO
	VÁLVULA DE RETENÇÃO
	TUBULAÇÃO DE EXTRAVASO – PVC MARROM SOLDÁVEL CLASSE 15
	TUBULAÇÃO DE EXTRAVASO – PVC MARROM SOLDÁVEL CLASSE 15 – PELO PISO
	TUBULAÇÃO DE GÁS – COBRE CLASSE A – APARENTE
	REGISTRO DE ESFERA
	REGISTRO DE GAVETA
	TORNEIRA DE LAVAGEM / JARDIM
	TUBULAÇÃO QUE SOBE
	TUBULAÇÃO QUE DESCE


DIÂMETRO DE REFERÊNCIA - (pol./mm)									
MATERIAL	Ø 1/2"	3/4"	1"	1.1/4"	1.1/2"	2"	2.1/2"	3"	4"
PVC (ÁGUA)	20	25	32	40	50	60	75	85	110
PVC (ESGOTO)	-	-	-	-	40	50	-	75	100
COBRE - CU	15	22	28	35	42	54	65	79	104

NOTAS:
- DEVERÁ SER VERIFICADO O LOCAL E A COTA DE INTERLIGAÇÃO COM A REDE DA CONCESSIONÁRIA.
- O POSICIONAMENTO E ALTURA EXATA DOS PONTOS DEVERÃO SER VERIFICADOS NO PROJETO DE ARQUITETURA. QUALQUER DIVERGÊNCIA DEVERÁ SER INFORMADA AO PROJETISTA, PREVIAMENTE A EXECUÇÃO DOS SERVIÇOS.
- EXECUTAR TESTE HIDROSTÁTICO EM TODAS AS TUBULAÇÕES PREVIAMENTE A EXECUÇÃO DOS FECHAMENTOS DOS RASGOS E ACABAMENTOS.

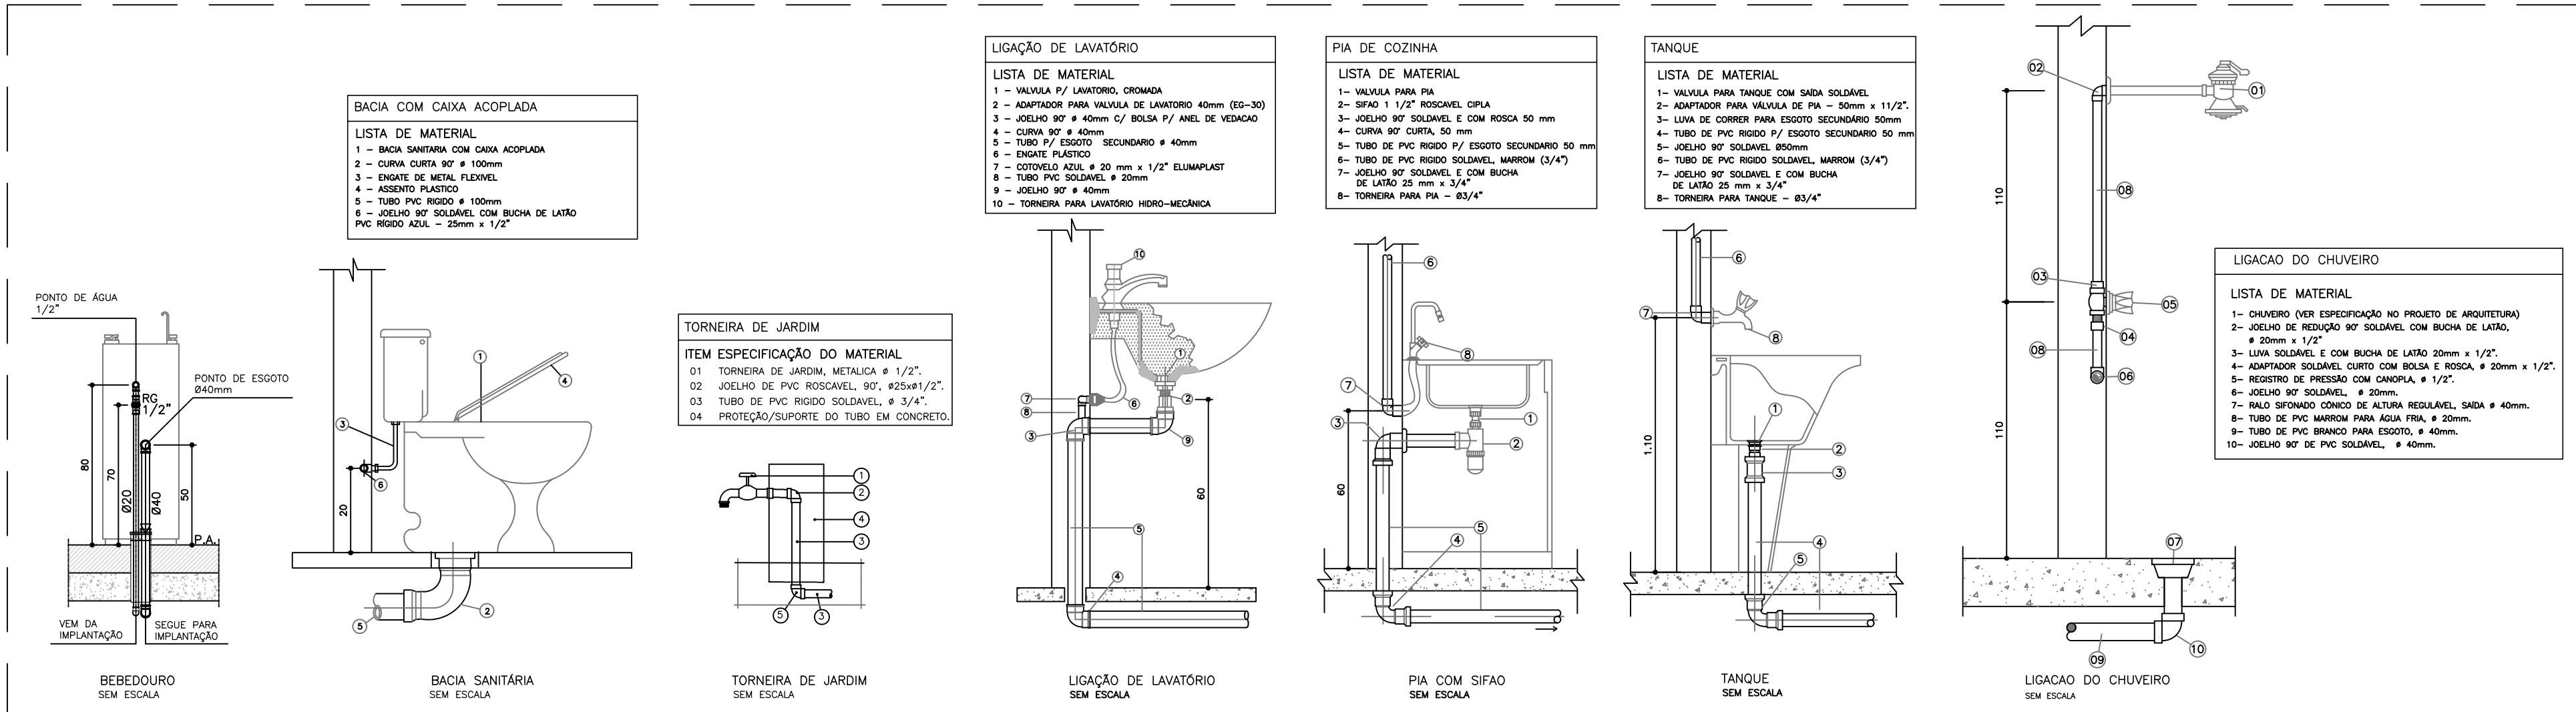

4	—	—	—
3	—	—	—
2	—	—	—
1	EMISSÃO	PESSOA	DATA
ASSUNTO		EXECUTADO POR	DATA
SECRETARIA MUNICIPAL DE OBRAS DEPARTAMENTO DE PROJETOS			
PROJETO	NOVO EDIFÍCIO DA CÂMARA MUNICIPAL	DATA	22/06/23
INDICAÇÃO	PRIMEIRO PAVIMENTO	INDICAÇÃO	—
DESENHISTA	ESTRADA DOS ROMEIROS VOTUPARIM - SANTANA DE PARNAÍBA/SP	INDICAÇÃO	2/9
DESENHISTA	THAYNA RODRIGUES	REVISÃO	R00
AUTOR DO PROJETO	ENGENHEIRO JOÃO HENRIQUE ZANGARO DOS SANTOS	ORÇAMENTO	5069533250

-A IMPLANTAÇÃO DESTA LOCAÇÃO
SERÁ DE ACORDO COM PROJETO
DE ARQUITETURA

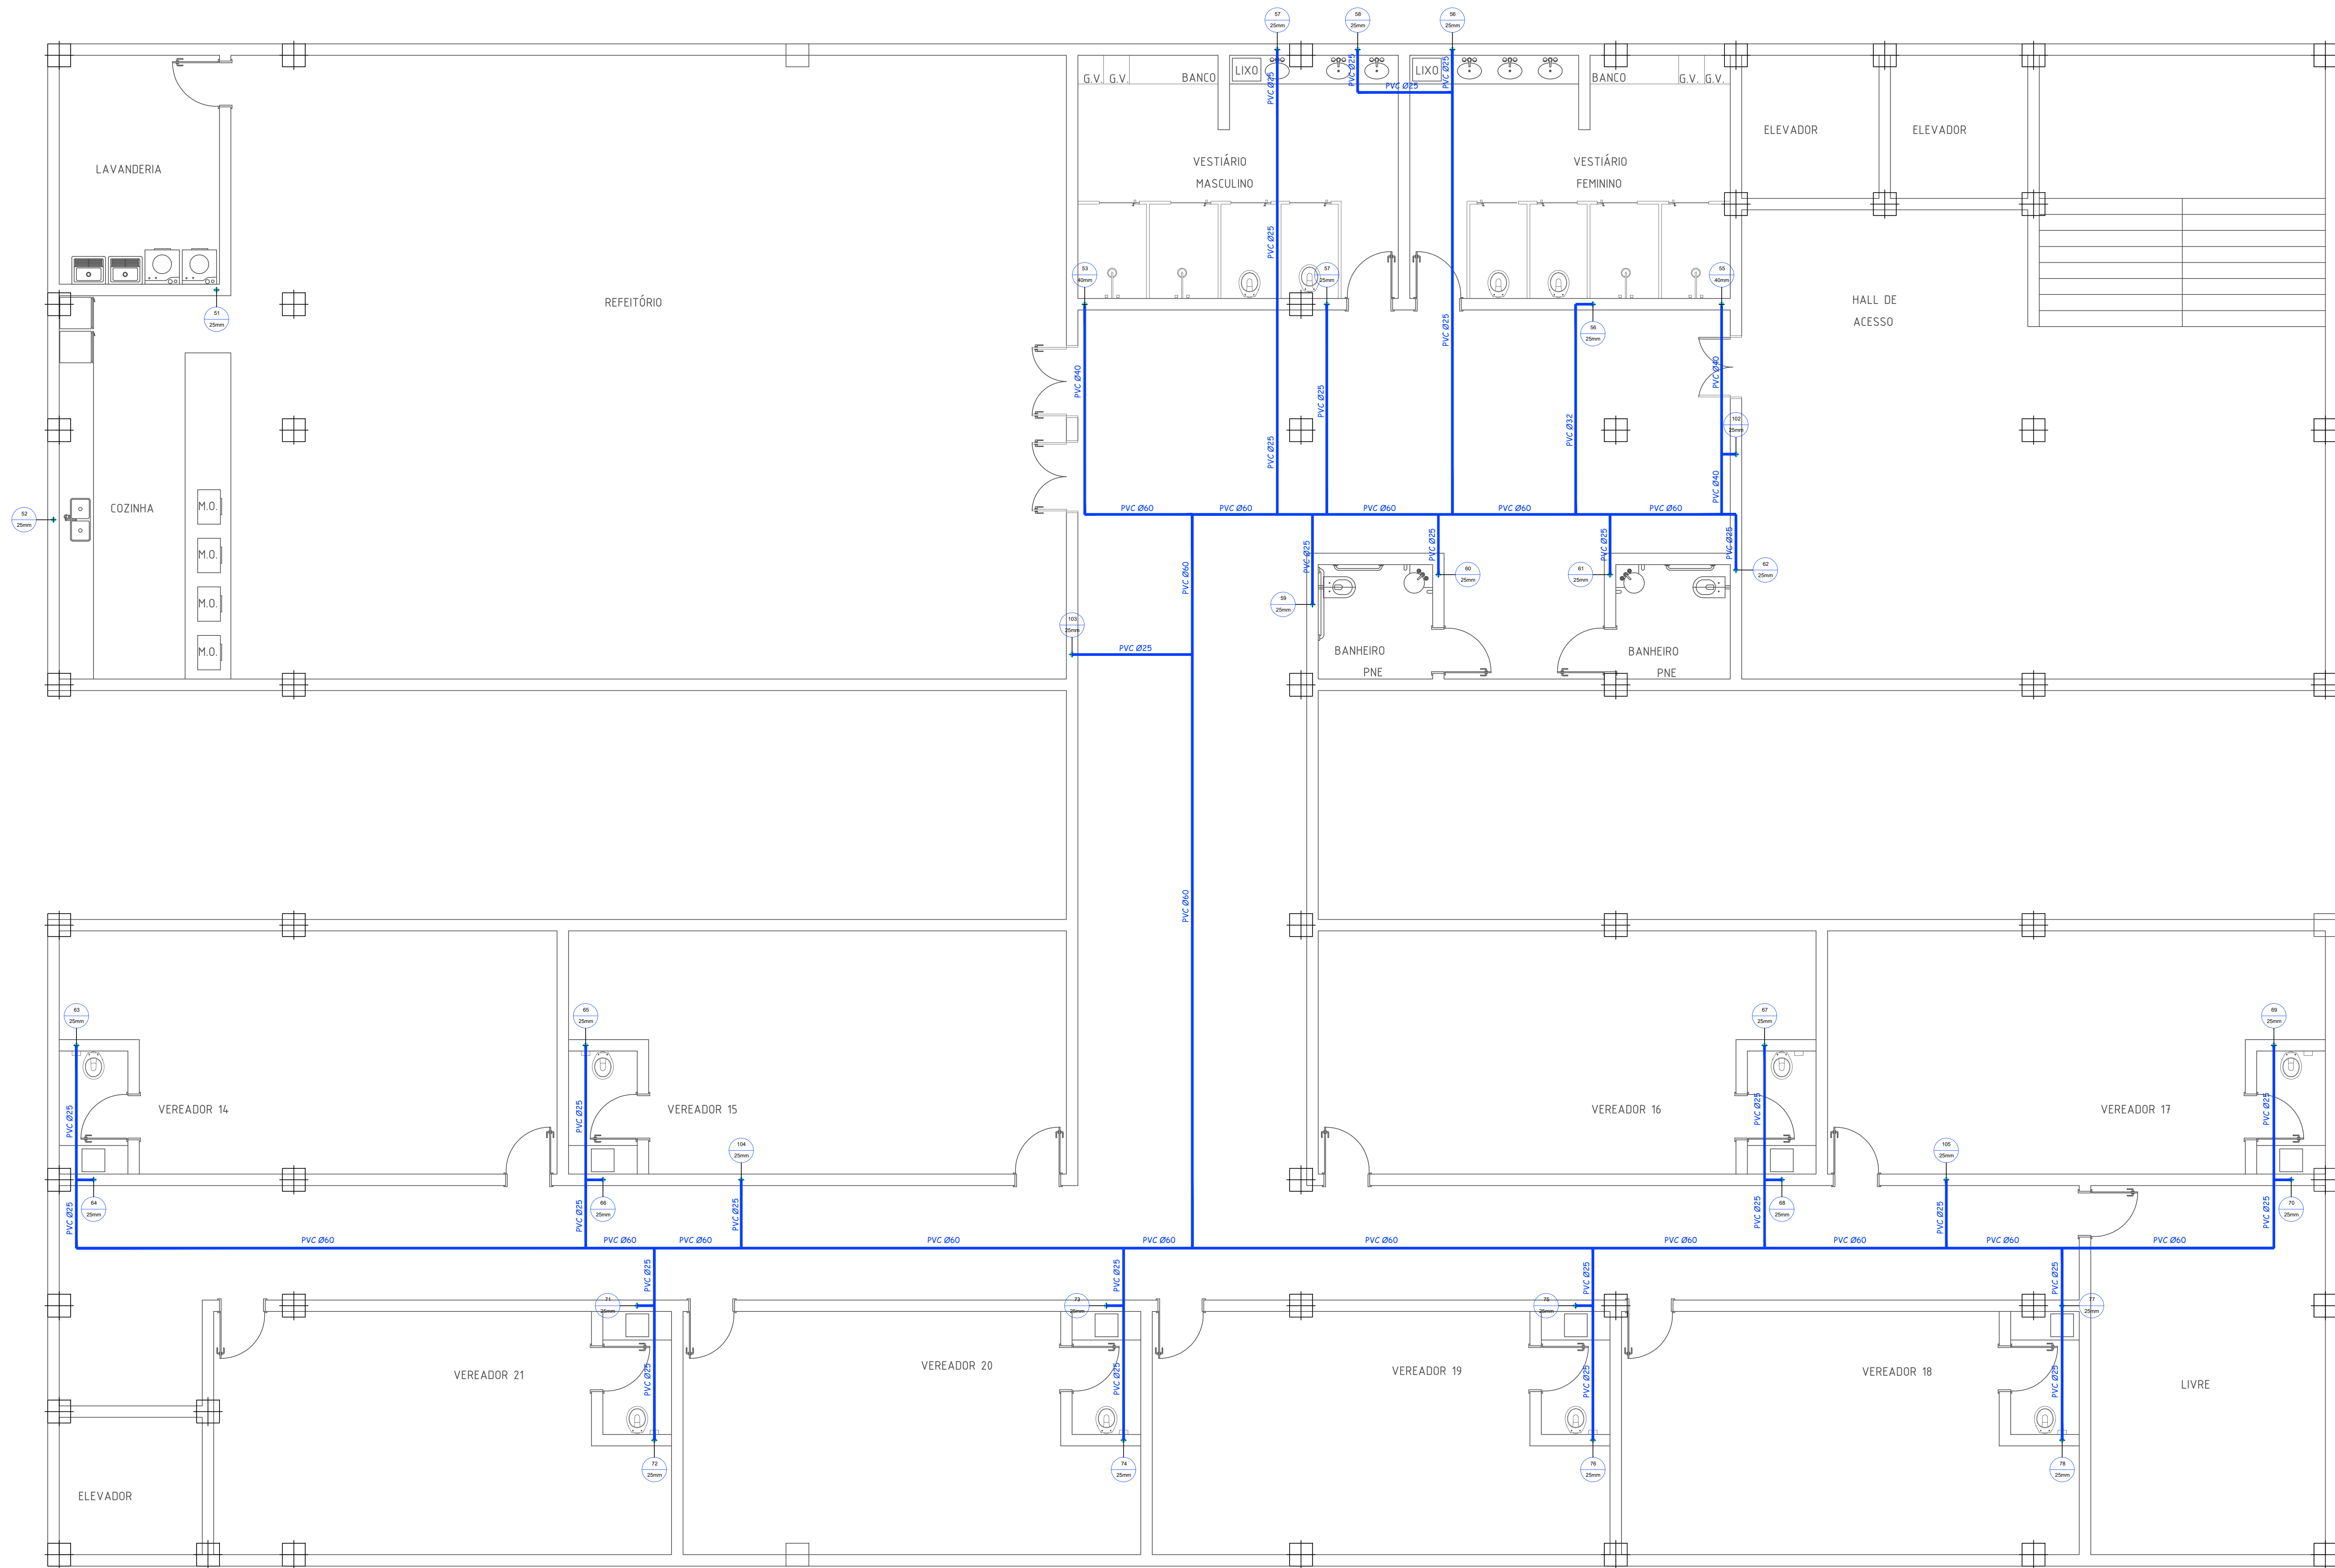

SEGUNDO PAVIMENTO

ESC: 1:50

ALTURA DAS PEÇAS E PONTOS DE UTILIZACAO			
NOM.	PEÇA	ALTURA (m)	DIÁMETRO (pol)
BS	PONTO PARA BACIA SANETARIA	0.20	1/2
LV	PONTO PARA LAVATORIO	0.60	1/2
CH	PONTO PARA CHUVEIRO	2.20	1/2
BH	PONTO PARA BANHEIRA	0.20	3/4
PI	PONTO PARA PIA DE COZINHA (TORN. NO TAMPO)	0.60	3/4
FI	PONTO PARA FILTRO	1.60	1/2
MLP	PONTO PARA MAQUINA DE LAVAR PRATOS	0.60	3/4
MLR	PONTO PARA MAQUINA DE LAVAR ROUPAS	1.10	3/4
TQ	PONTO PARA TANQUE	1.10	3/4
TL	PONTO PARA TORNEIRA DE LAVAGEM	0.60	3/4
TJ	PONTO PARA TORNEIRA DE JARDIM	0.50	3/4
BBD	PONTO PARA BEBEDOURO	1.60	1/2
○-R	RG REGISTRO DE GAVETA COM ACABAMENTO	2.20	3/4
●-RP	REGISTRO DE PRESSAO C/ACABAMENTO P/ CHUVEIRO	1.20	3/4
●-RP	REGISTRO DE PRESSAO COM ACABAMENTO P/ FILTRO	1.10	3/4
●-RP	REGISTRO DE PRESSAO C/ ACAB. P/ MAQ. LAV. PRATOS	0.70	3/4

LEGENDA

SÍMBOLO	DESCRIÇÃO
	PRUMADA DE ALIMENTAÇÃO
	PRUMADA DE ÁGUA FRIA
	PRUMADA DE ÁGUA QUENTE
	PRUMADA DE RECALQUE
	PRUMADA DE EXTRAVASÃO
	PRUMADA DE GAS
	TUBULAÇÃO DE ALIMENTAÇÃO – PVC MARROM SOLDÁVEL CLASSE 15 PELO FORRO DO PARDE
	TUBULAÇÃO DE ALIMENTAÇÃO – PVC MARROM SOLDÁVEL CLASSE 15 – PELO PISO
	TUBULAÇÃO DE ÁGUA FRIA – PVC MARROM SOLDÁVEL CLASSE 15 PELO FORRO DO PARDE
	TUBULAÇÃO DE ÁGUA FRIA – PVC MARROM SOLDÁVEL CLASSE 15 – PELO PISO
	TUBULAÇÃO DE ÁGUA QUENTE – COBRE CLASSE E – PELO FORRO DO PARDE
	TUBULAÇÃO DE ÁGUA QUENTE – COBRE CLASSE E – PELO PISO
	TUBULAÇÃO DE REUSO – PVC MARROM SOLDÁVEL CLASSE 15 PELO FORRO DO PARDE
	TUBULAÇÃO DE REUSO – PVC MARROM SOLDÁVEL CLASSE 15 – PELO PISO
	VÁLVULA DE RETENÇÃO
	TUBULAÇÃO DE EXTRAVASÃO – PVC MARROM SOLDÁVEL CLASSE 15 PELO FORRO DO PARDE
	TUBULAÇÃO DE EXTRAVASÃO – PVC MARROM SOLDÁVEL CLASSE 15 – PELO PISO
	TUBULAÇÃO DE GAS – COBRE CLASSE A – APARENTE SALVO QUANDO INDICADO
	REGISTRO DE ESFERA
	REGISTRO DE GAVETA
	TORNEIRA DE LAVAGEM / JARDIM
	TUBULAÇÃO QUE SOBE
	TUBULAÇÃO QUE DESCE

DIÂMETRO DE REFERÊNCIA - (pol./mm)

MATERIAL ϕ	1/2"	3/4"	1"	1.1/4"	1.1/2"	2"	2.1/2"	3"	4"	6"
PVC (ÁGUA)	20	25	32	40	50	60	75	85	110	-
PVC (ESGOTO)	-	-	-	-	40	50	-	75	100	150
COBRE - CU	15	22	28	35	42	54	65	79	104	-

NOTAS:


- DEVERÁ SER VERIFICADO O LOCAL E A COTA DE INTERLIGAÇÃO COM A REDE DA CONCESSIONÁRIA.
- O POSICIONAMENTO E ALTURA EXATA DOS PONTOS DEVERÃO SER VERIFICADOS NO PROJETO DE ARQUITETURA. QUALQUER DIVERGÊNCIA DEVERÁ SER INFORMADA AO PROJETISTA, PREVIAMENTE A EXECUÇÃO DOS SERVIÇOS.
- EXECUTAR TESTE HIDROSTÁTICO EM TODAS AS TUBULAÇÕES PREVIAMENTE A EXECUÇÃO DOS FECHAMENTOS DOS RASGOS E ACABAMENTOS.

4	-	-	-
3	-	-	-
2	-	-	-
1	EMIÇÃO	PESSOA	DATA
	ASSUNTO	EXECUTADO POR	DATA




SECRETARIA MUNICIPAL DE OBRAS
DEPARTAMENTO DE PROJETOS


PROJETO	DATA
NOVO EDIFÍCIO DA CÂMARA MUNICIPAL	22/06/23
ASSUNTO	ESCALA
SEGUNDO PAVIMENTO	INDICADA
ENDEREÇO	POLÍCIA
ESTRADA DOS ROMEIRO VOTUPARIM - SANTANA DE PARNAÍBA/SP	3/9
DESENHISTA	PROPOSTA
THAYNARA RODRIGUES	R00
AUTOR DO PROJETO	ORÇAMENTO
ENGENHEIRO JOÃO HENRIQUE ZANGARO DOS SANTOS	5066933250

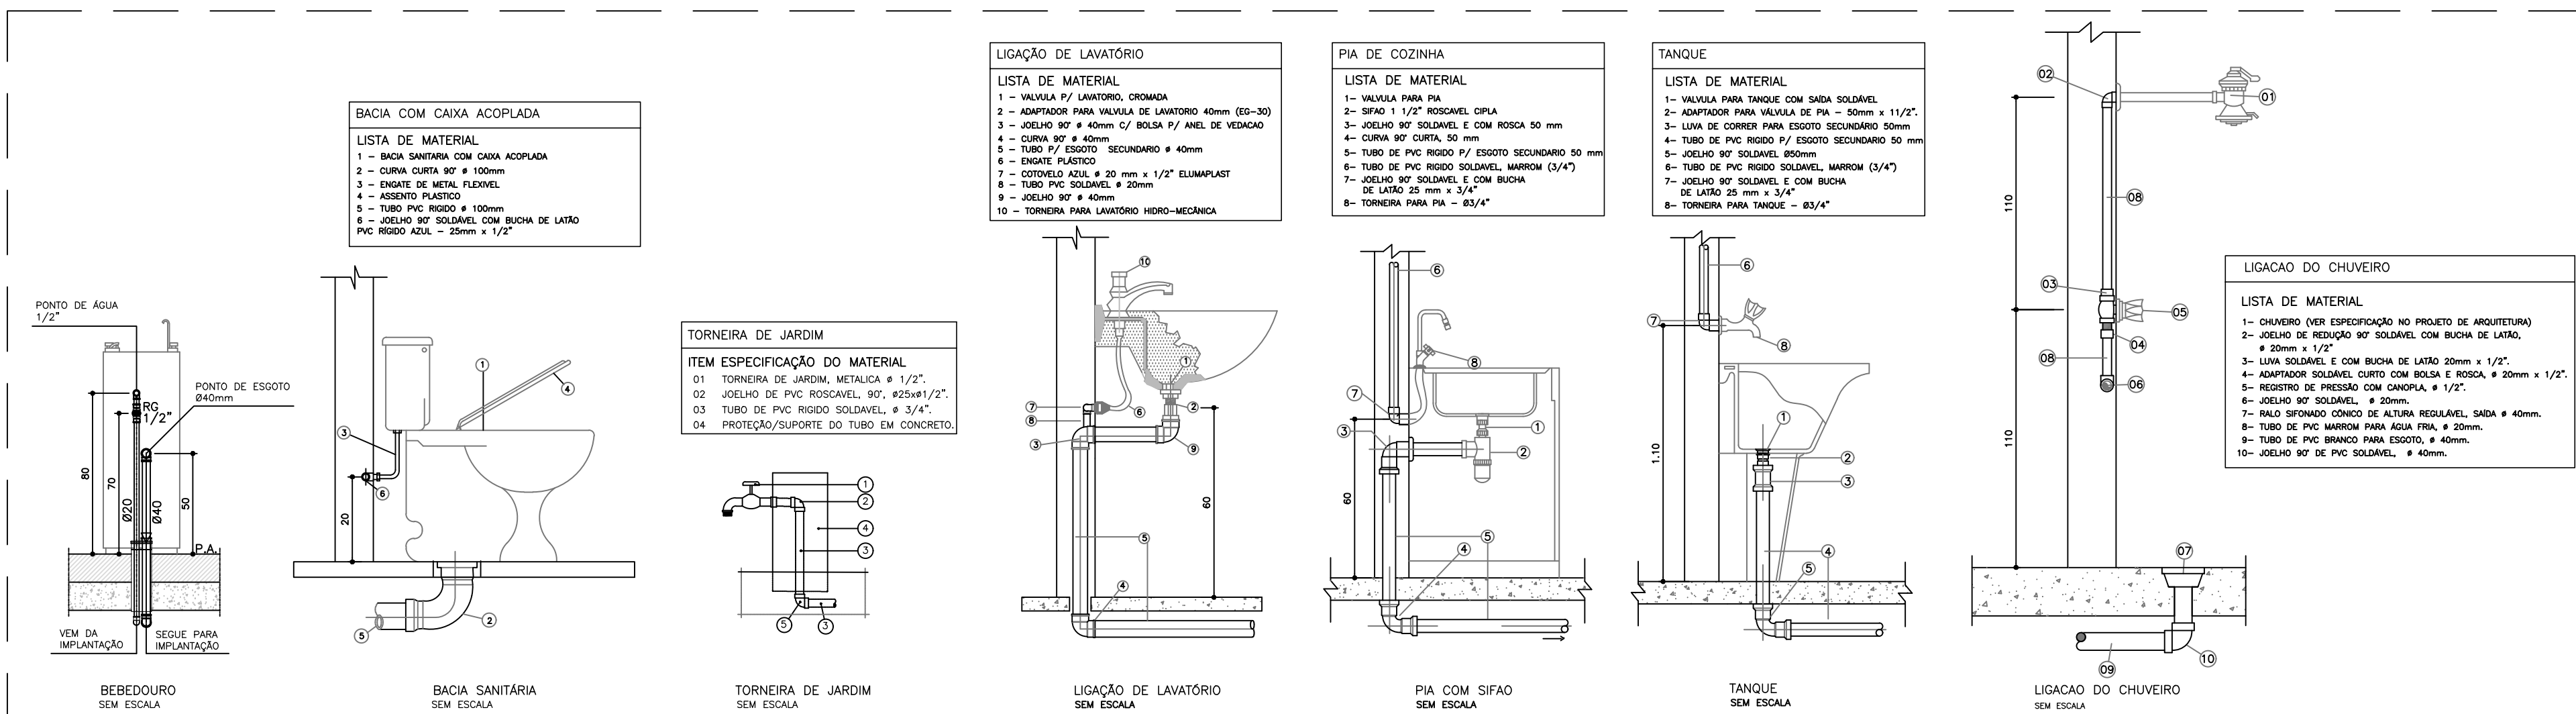

- A IMPLANTAÇÃO DESTA LOCAÇÃO
SERÁ DE ACORDO COM PROJETO
DE ARQUITETURA

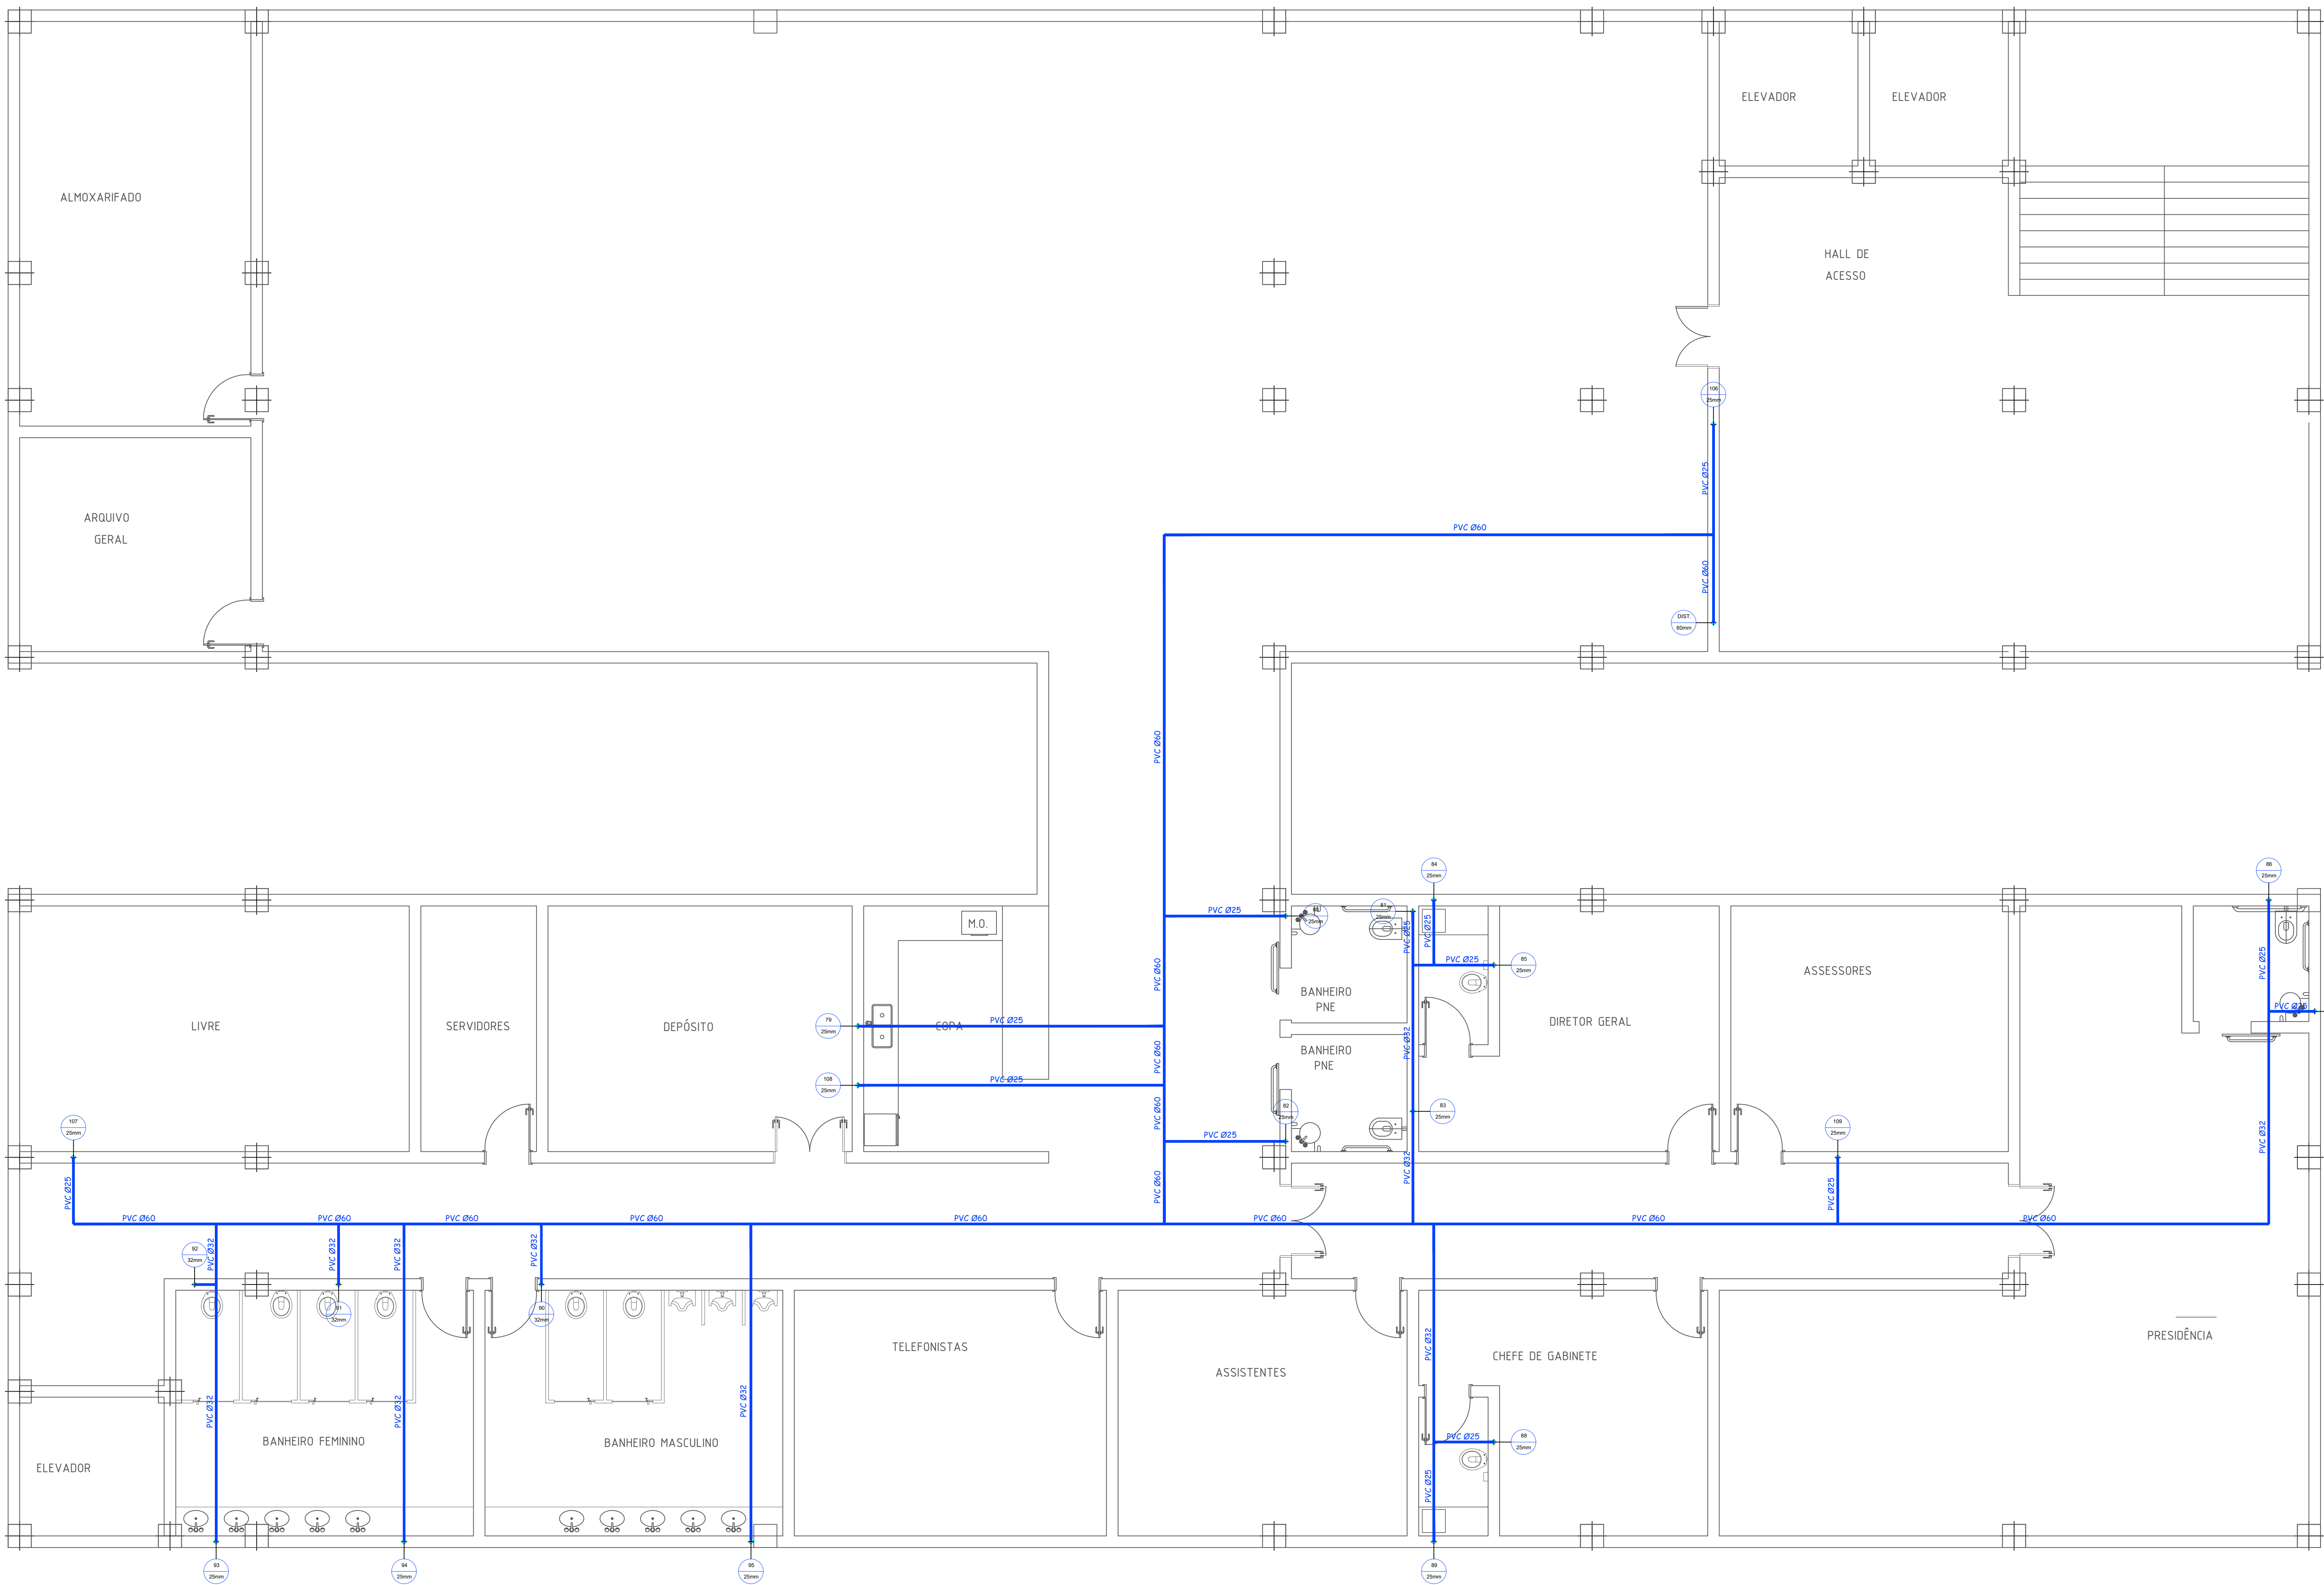

TERCEIRO PAVIMENTO
ESC: 1:50

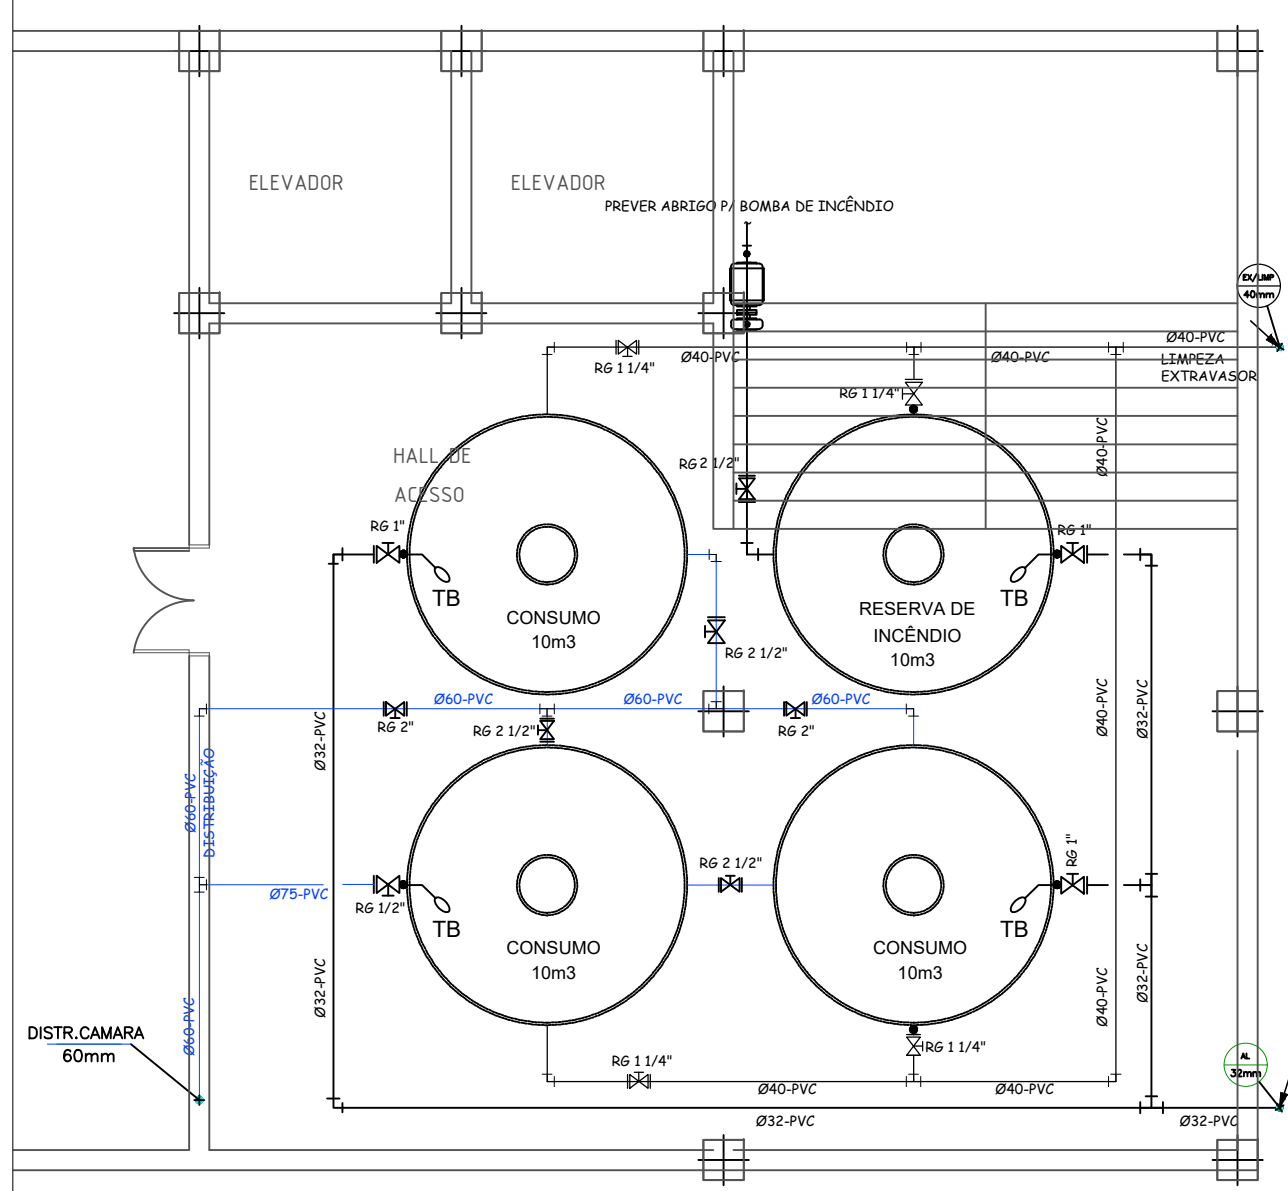

DETALHE BARRILETE
ESC: 1:75

ALTURA DAS PEÇAS E PONTOS DE UTILIZAÇÃO			
NOM.	PEÇA	ALTURA (m)	DIÂMETRO (pol.)
BS	PONTO PARA BACIA SANITÁRIA	0,20	1/2
LV	PONTO PARA LAVATORIO	0,60	1/2
CH	PONTO PARA CHUVEIRO	2,20	1/2
BH	PONTO PARA BANHEIRA	0,20	3/4
PI	PONTO PARA PIA DE COZINHA (TORN. NO TAMPO)	0,60	3/4
FI	PONTO PARA FILTRO	1,60	1/2
MLP	PONTO PARA MÁQUINA DE LAVAR PRATOS	0,60	3/4
MLR	PONTO PARA MÁQUINA DE LAVAR ROUPAS	1,10	3/4
TQ	PONTO PARA TANQUE	1,10	3/4
TL	PONTO PARA TORNEIRA DE LAVAGEM	0,60	3/4
TJ	PONTO PARA TORNEIRA DE JARDIM	0,50	3/4
BBD	PONTO PARA BEBEDOURO	1,60	1/2
RG	REGISTRO DE GAVETA COM ACABAMENTO	2,20	3/4
RP	REGISTRO DE PRESSÃO COM ACABAMENTO P/ CHUVEIRO	1,20	3/4
RP	REGISTRO DE PRESSÃO COM ACABAMENTO P/ FILTRO	1,10	3/4
RP	REGISTRO DE PRESSÃO COM ACAB. P/ MÁQ. LAV. PRATOS	0,70	3/4

LEGENDA

SÍMBOLO	DESCRIÇÃO
	PRUMADA DE ALIMENTAÇÃO
	PRUMADA DE ÁGUA FRIA
	PRUMADA DE ÁGUA QUENTE
	PRUMADA DE RECALQUE
	PRUMADA DE EXTRUSÃO
	PRUMADA DE GÁS
	TUBULAÇÃO DE ALIMENTAÇÃO - PVC MARROM SOLDÁVEL CLASSE 15 - PELO TORÇO OU PAREDE
	TUBULAÇÃO DE ÁGUA FRIA - PVC MARROM SOLDÁVEL CLASSE 15 - PELO TORÇO OU PAREDE
	TUBULAÇÃO DE ÁGUA FRIA - PVC MARROM SOLDÁVEL CLASSE 15 - PELO PISO
	TUBULAÇÃO DE ÁGUA QUENTE - COBRE CLASSE E - PELO TORÇO OU PAREDE
	TUBULAÇÃO DE ÁGUA QUENTE - COBRE CLASSE E - PELO PISO
	TUBULAÇÃO DE REUSO - PVC MARROM SOLDÁVEL CLASSE 15 - PELO TORÇO OU PAREDE
	TUBULAÇÃO DE REUSO - PVC MARROM SOLDÁVEL CLASSE 15 - PELO PISO
	VÁLVULA DE RETENÇÃO
	TUBULAÇÃO DE EXTRUSÃO - PVC MARROM SOLDÁVEL CLASSE 15 - PELO TORÇO OU PAREDE
	TUBULAÇÃO DE EXTRUSÃO - PVC MARROM SOLDÁVEL CLASSE 15 - PELO PISO
	TUBULAÇÃO DE GÁS - COBRE CLASSE A - APARENTE SALVO QUANDO INDICADO
	REGISTRO DE ESFERA
	REGISTRO DE GAVETA
	TORNEIRA DE LAVAGEM / JARDIM
	TUBULAÇÃO QUE SOBE
	TUBULAÇÃO QUE DESCE

DIÂMETRO DE REFERÊNCIA - (pol./mm)

MATERIAL	Ø 1/2"	3/4"	1"	1.1/4"	1.1/2"	2"	2.1/2"	3"	4"	6"
PVC (ÁGUA)	20	25	32	40	50	60	75	85	110	-
PVC (ESGOTO)	-	-	-	-	40	50	-	75	100	150
COBRE - CU	15	22	28	35	42	54	65	79	104	-

NOTAS:

- DEVERÁ SER VERIFICADO O LOCAL E A COTA DE INTERLIGAÇÃO COM A REDE DA CONCESSIONÁRIA.
- O POSICIONAMENTO E ALTURA EXATA DOS PONTOS DEVERÃO SER VERIFICADOS NO PROJETO DE ARQUITETURA. QUALQUER DIVERGÊNCIA DEVERÁ SER INFORMADA AO PROJETISTA, PREVIAMENTE À EXECUÇÃO DOS SERVIÇOS.
- EXECUTAR TESTE HIDROSTÁTICO EM TODAS AS TUBULAÇÕES PREVIAMENTE À EXECUÇÃO DOS FECHAMENTOS DOS RASGOS E ACABAMENTOS.

4	-	-	-
3	-	-	-
2	-	-	-
1	EMISSÃO	PESSOA	DATA
ASSINTO	EXECUTADO POR	DATA	

PREFEITURA DE SANTANA DE PARNAÍBA

SECRETARIA MUNICIPAL DE OBRAS

DEPARTAMENTO DE PROJETOS

PROJETO

NOVO EDIFÍCIO DA CÂMARA MUNICIPAL

DATA

22/06/23

DETALHES

ESTRADA DOS ROMEIROS

VOTUPARIM - SANTANA DE PARNAÍBA/SP

INDICADA

4/9

ORÇAMENTISTA

THAYNA RODRIGUES

REVISÃO

R00


AUTOR DO PROJETO

ENGENHEIRO JOÃO HENRIQUE ZANGARO DOS SANTOS


CRÉDITO

5069533250

www.santanadeparnaiba.sp.gov.br

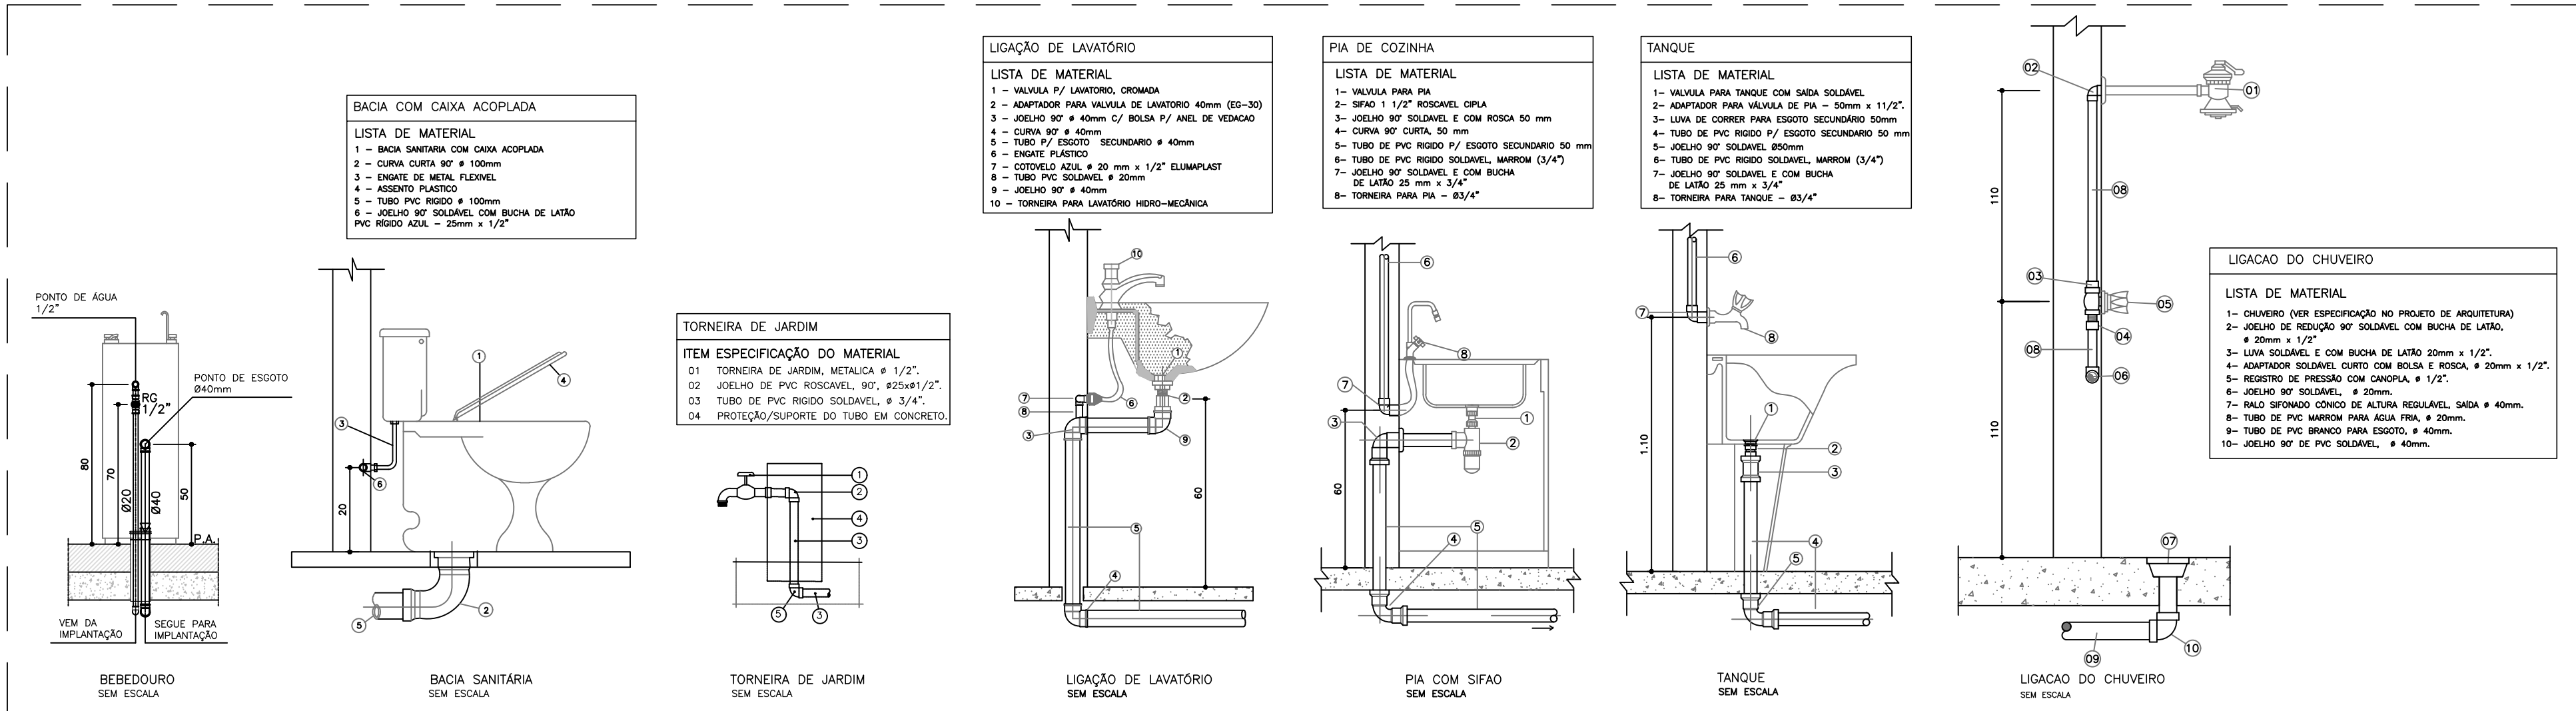

 PREFEITURA DE SANTANA DE PARNAÍBA		
SECRETARIA MUNICIPAL DE OBRAS DEPARTAMENTO DE PROJETOS		
PROJETO		DATA
NOVO EDIFÍCIO DA CÂMARA MUNICIPAL		22/06/23
DETALHES		STATUS
		INDICADA
ANALISADOR		ANALISA
ESTRADA DOS ROMEIROS VOTUPIRAM - SANTANA DE PARNAÍBA/SP		5/9
RESPONSÁVEL		REVISOR
THAYANA RODRIGUES		R00
REVISOR		REVISÃO
ENGENHEIRO JOÃO HENRIQUE ZANGARO DOS SANTOS		596533250
www.santanadeparnaiba.sp.gov.br		    PrefeituraSantanaSP

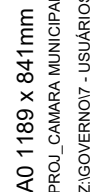

LEGENDA

DIÂMETRO DE REFERÊNCIA - (pol./mm)

NOTAS:



4	-	-	-
3	-	-	-
2	-	-	-
1	EMISSION	PESSOA	DATA
	ASSUNTO	EXECUTADO POR	DATA



**PREFEITURA DE
SANTANA DE PARNAÍBA**

SECRETARIA MUNICIPAL DE OBRAS
DEPARTAMENTO DE PROJETOS

PROJETO:	DATA:
NOVO EDIFÍCIO DA CÂMARA MUNICIPAL	22/06/23
ASSUNTO:	ESCALA:
DETALHES	INDICADA
ENDEREÇO:	FOLHA:
ESTRADA DOS ROMEIROS	
VOTUPARIM - SANTANA DE PARNAÍBA/SP	6/9
DESENHISTA:	REVISÃO:
THAYNA RODRIGUES	R00
AUTOR DO PROJETO:	CHAMADA:
ENGENHEIRO JOÃO HENRIQUE ZANGARO DOS SANTOS	5069533250

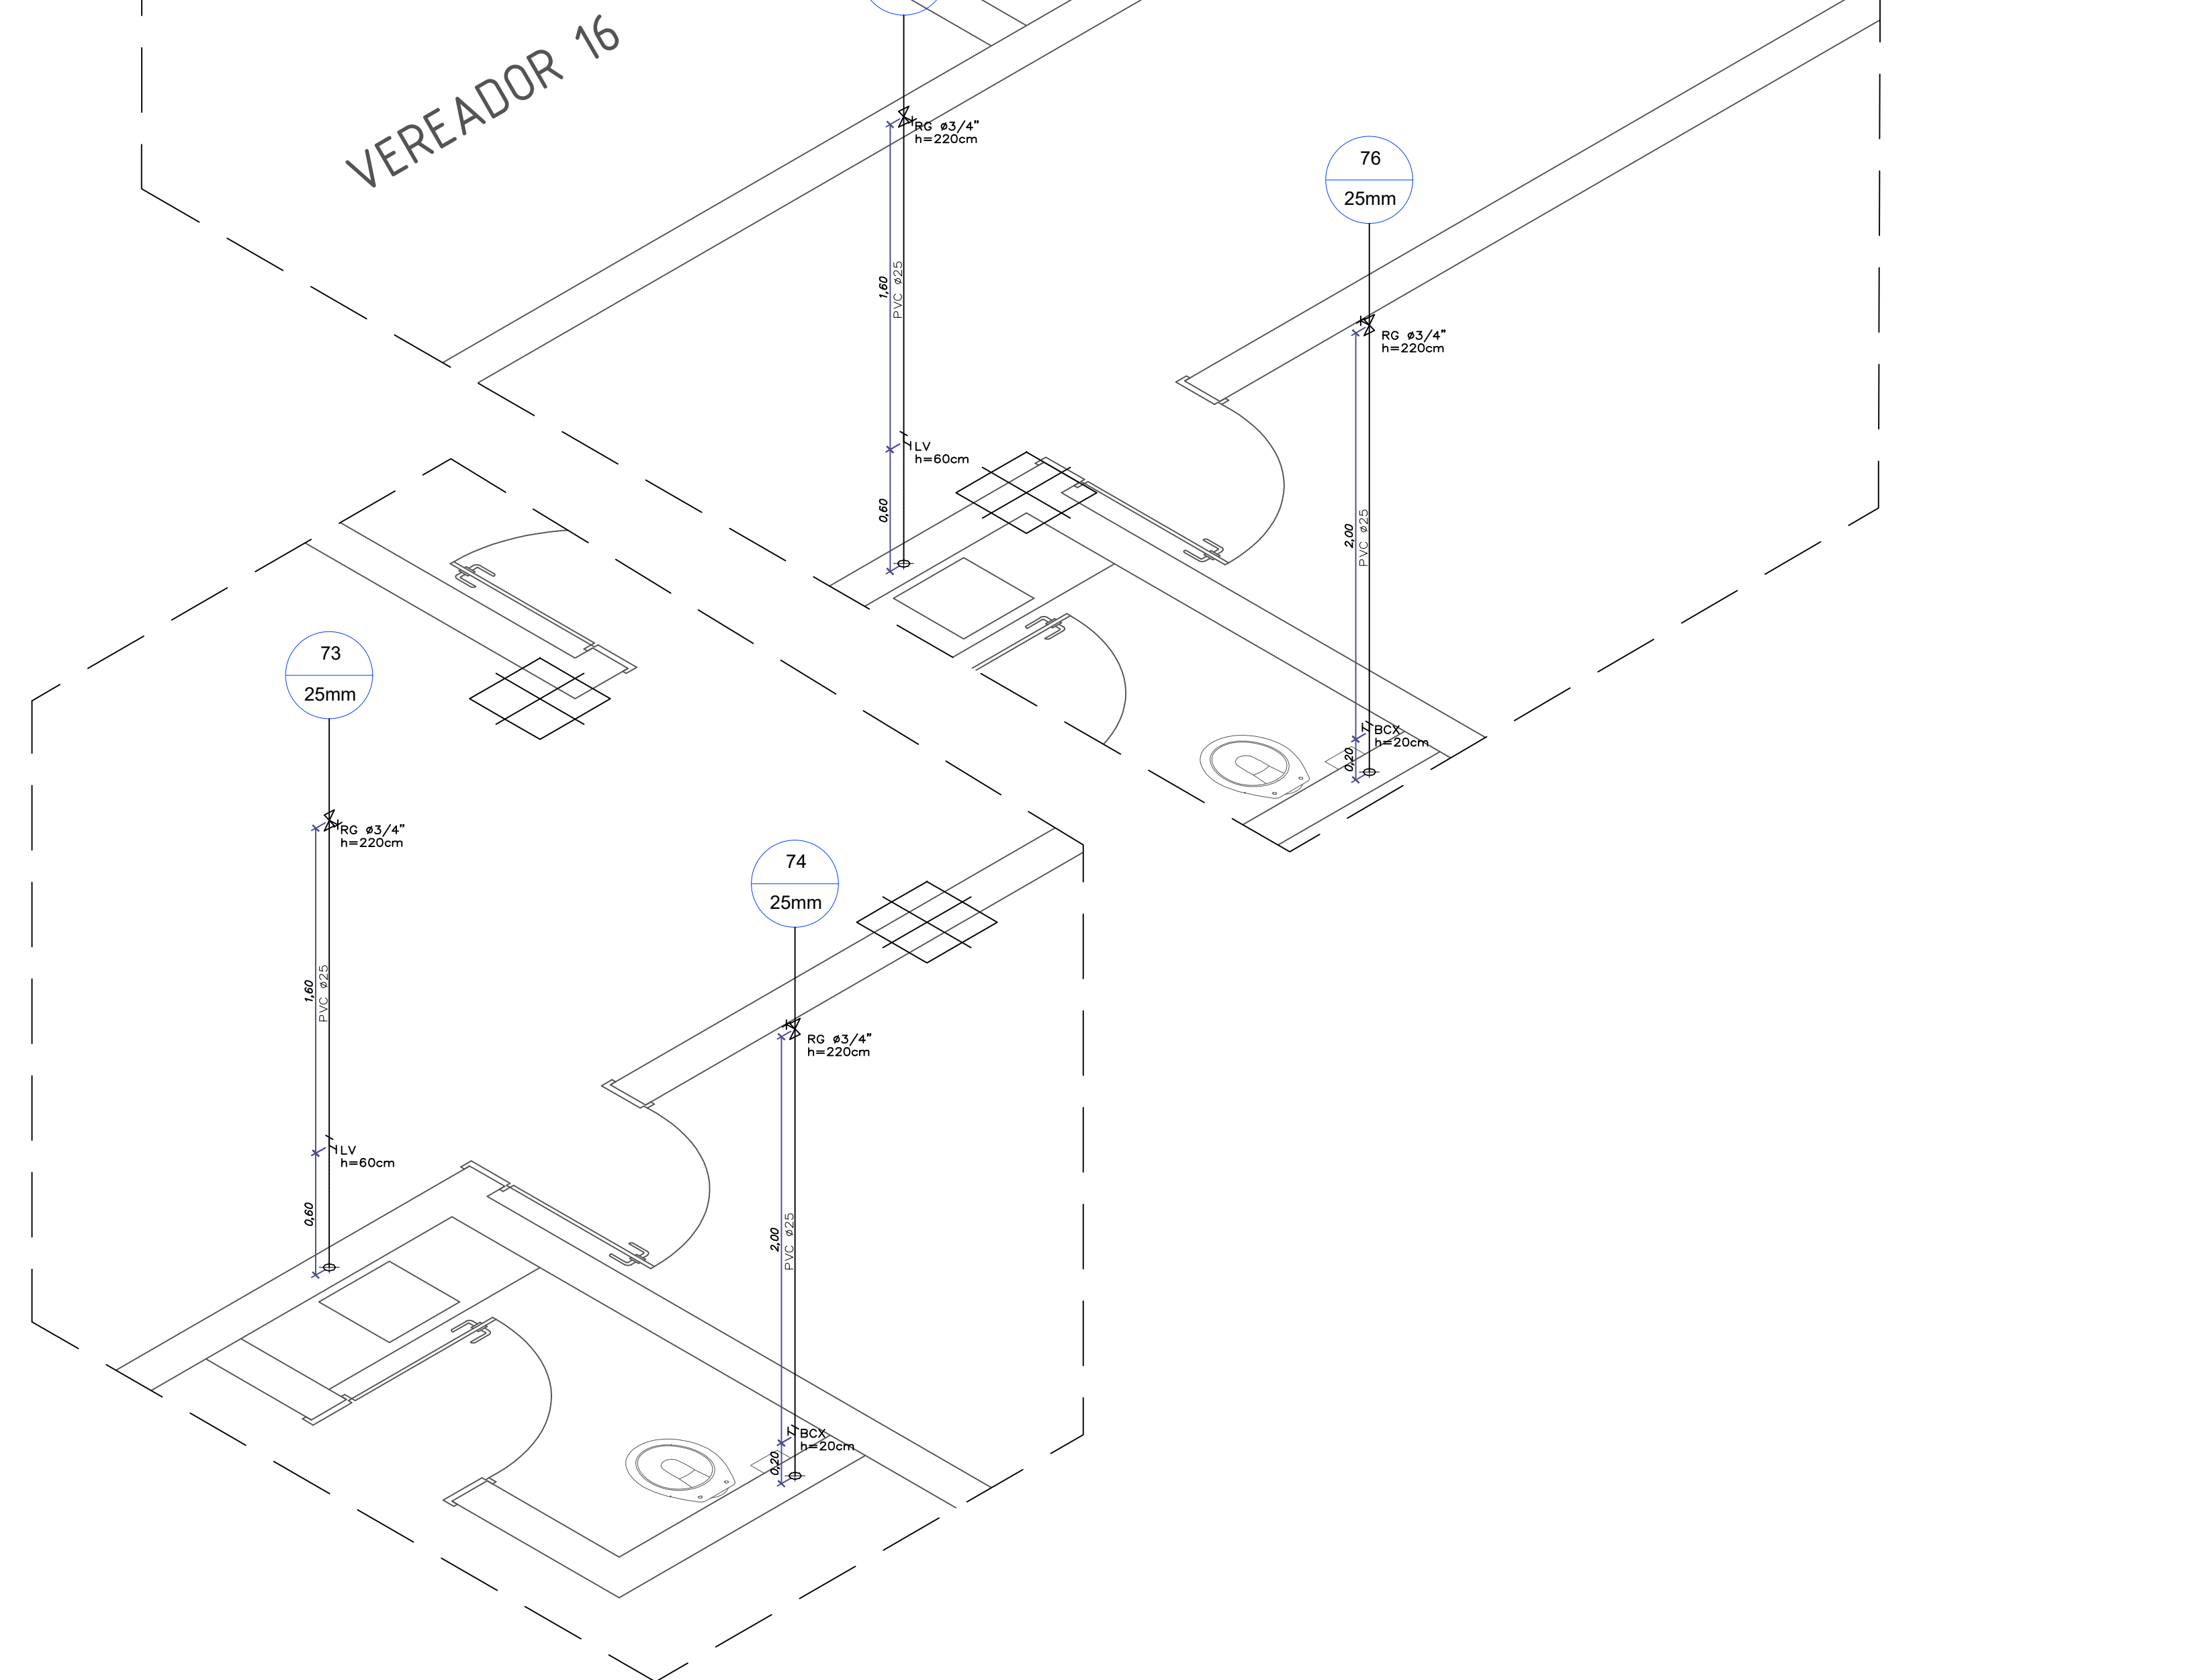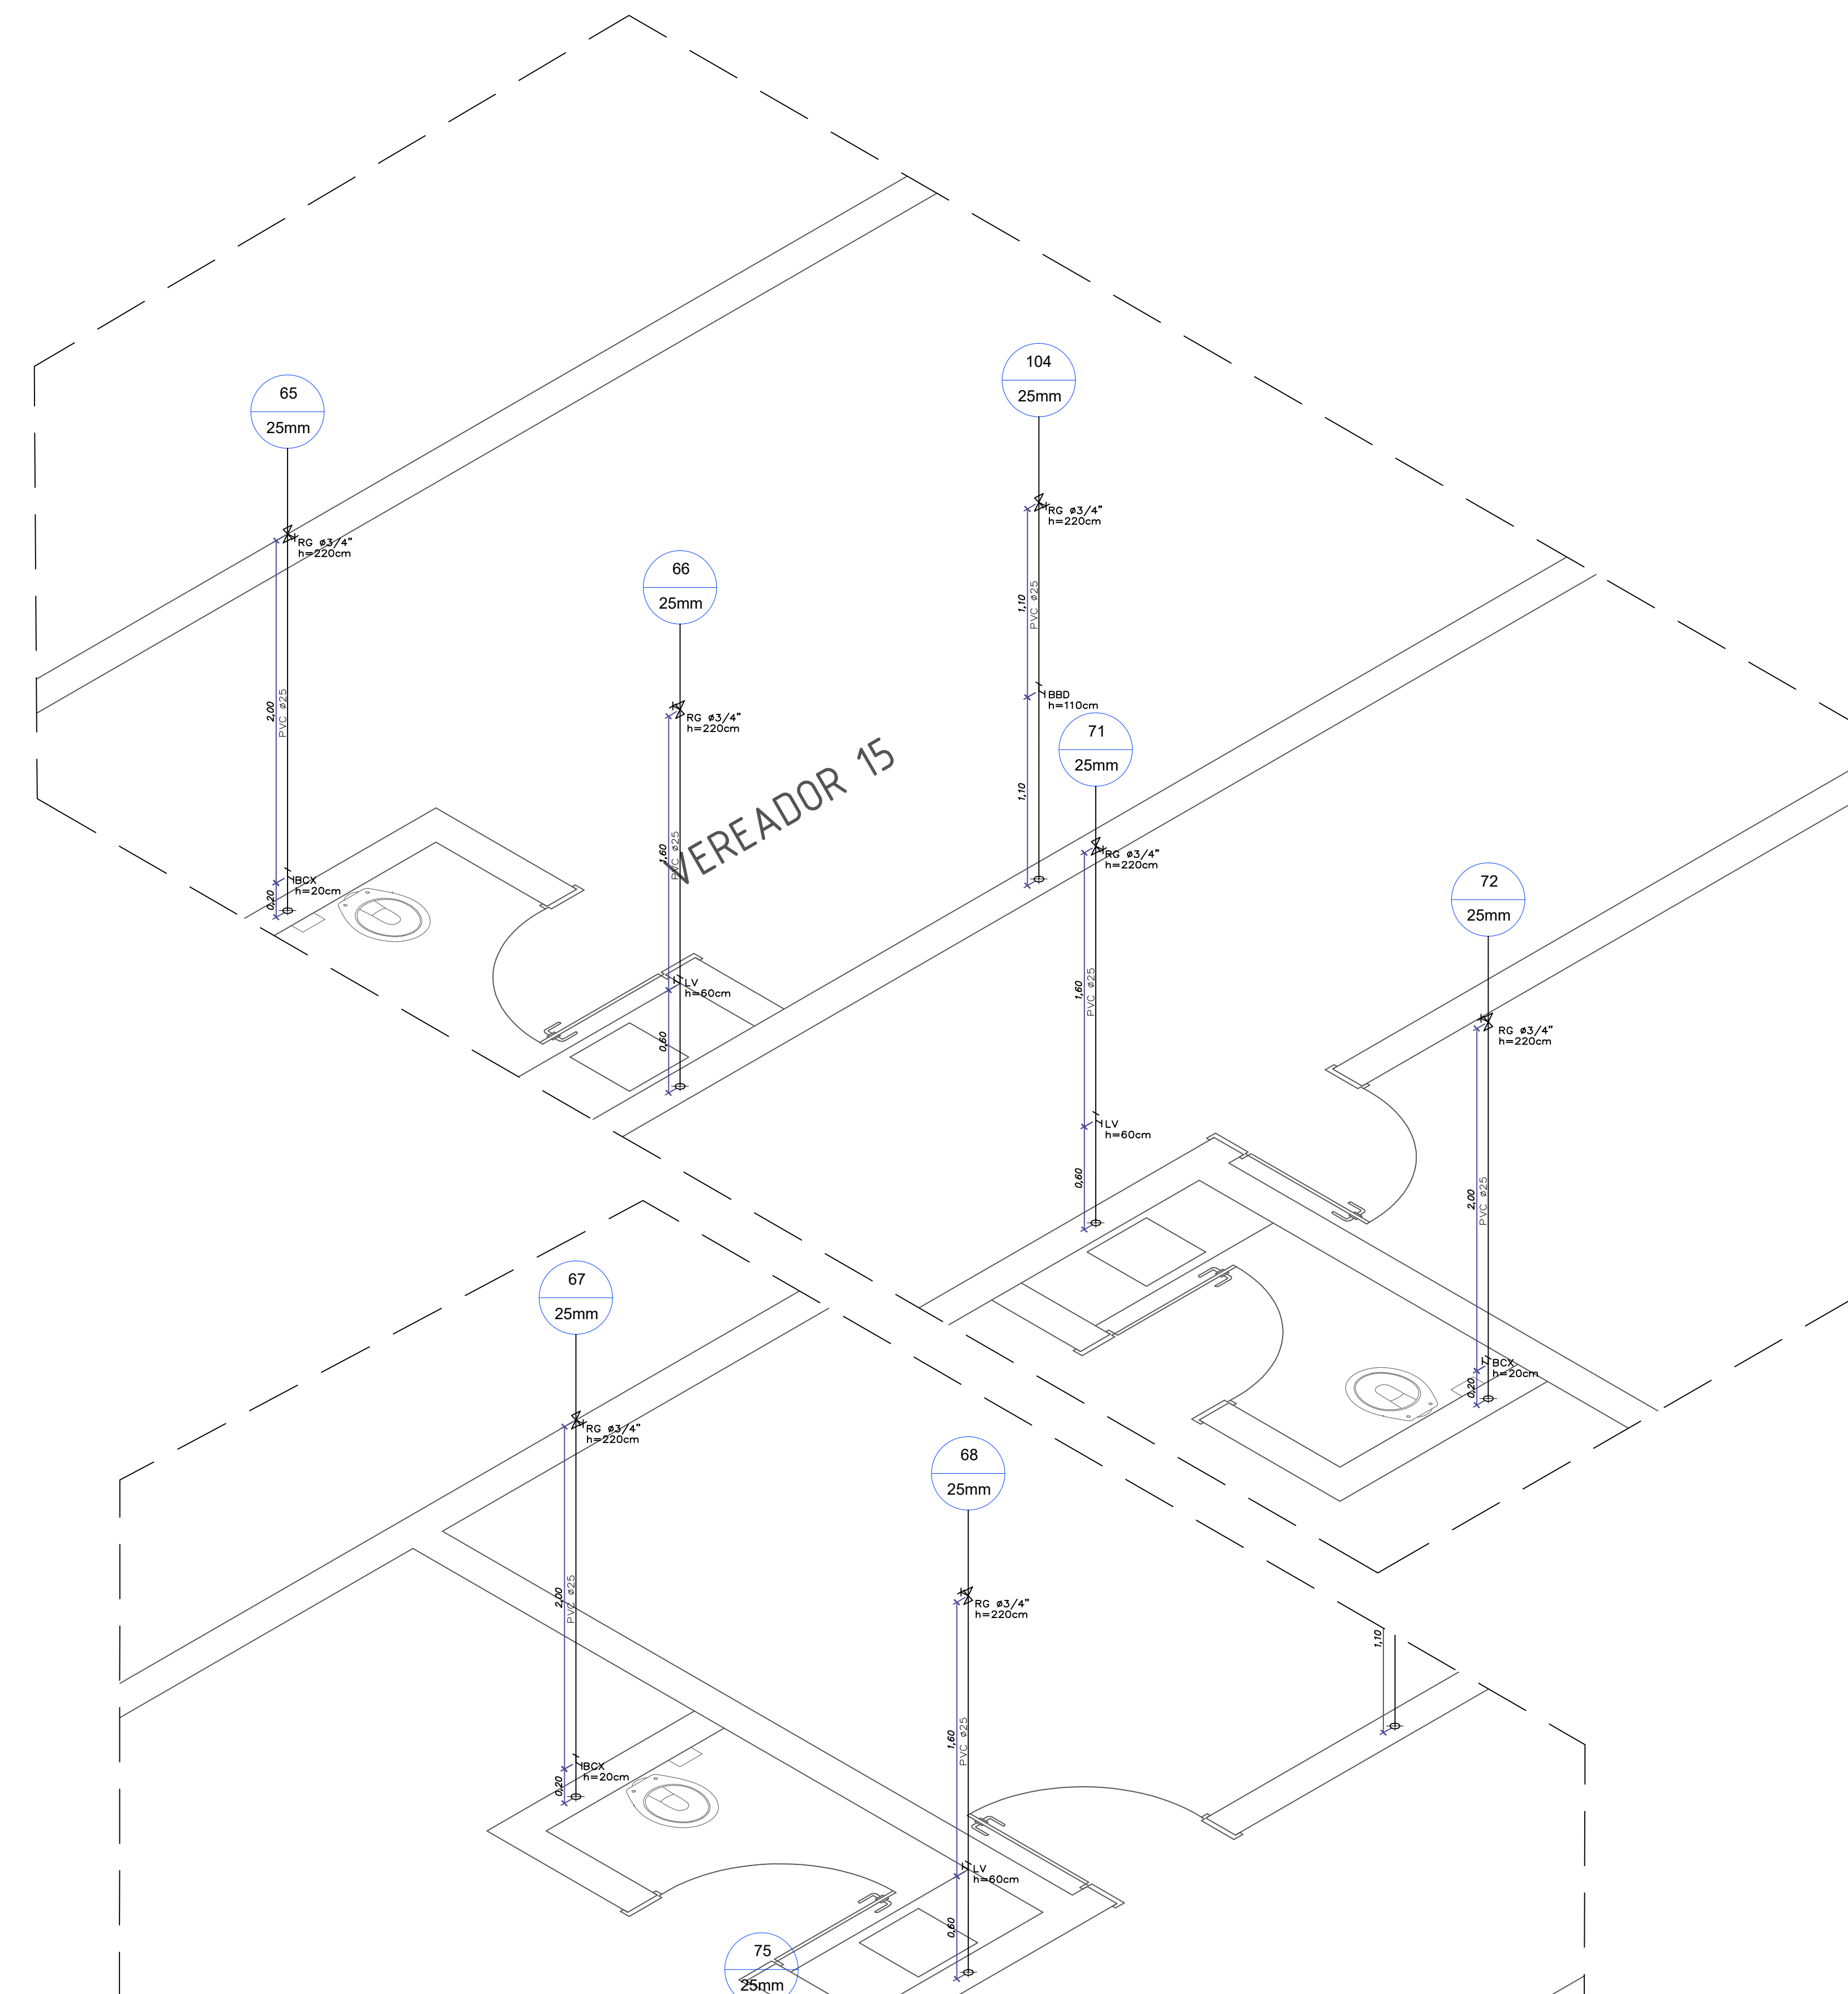


SÍMBOLO	DESCRIÇÃO
	PRUMADA DE ALIMENTAÇÃO
	PRUMADA DE ÁGUA FRIA
	PRUMADA DE ÁGUA QUENTE
	PRUMADA DE RECALQUE
	PRUMADA DE EXTRAVASO
	PRUMADA DE GÁS
	TUBULAÇÃO DE ALIMENTAÇÃO – PVC MARROM SOLDÁVEL CLASSE 15 PELO FÓRRO OU PAREDE
	TUBULAÇÃO DE ALIMENTAÇÃO – PVC MARROM SOLDÁVEL CLASSE 15 – PELO PISO
	TUBULAÇÃO DE ÁGUA FRIA – PVC MARROM SOLDÁVEL CLASSE 15 PELO FÓRRO OU PAREDE
	TUBULAÇÃO DE ÁGUA FRIA – PVC MARROM SOLDÁVEL CLASSE 15 – PELO PISO
	TUBULAÇÃO DE ÁGUA QUENTE – COBRE CLASSE E – PELO FÓRRO OU PAREDE
	TUBULAÇÃO DE ÁGUA QUENTE – COBRE CLASSE E – PELO PISO
	TUBULAÇÃO DE REUSO – PVC MARROM SOLDÁVEL CLASSE 15 PELO FÓRRO OU PAREDE
	TUBULAÇÃO DE REUSO – PVC MARROM SOLDÁVEL CLASSE 15 – PELO PISO
	VÁLVULA DE RETENÇÃO
	TUBULAÇÃO DE EXTRAVASO – PVC MARROM SOLDÁVEL CLASSE 15 PELO FÓRRO OU PAREDE
	TUBULAÇÃO DE EXTRAVASO – PVC MARROM SOLDÁVEL CLASSE 15 – PELO PISO
	TUBULAÇÃO DE GÁS – COBRE CLASSE A – APARENTE SALVO QUANDO INDICADO
	REGISTRO DE ESFERA
	REGISTRO DE GAVETA
	TORNEIRA DE LAVAGEM / JARDIM
	TUBULAÇÃO QUE SOBE
	TUBULAÇÃO QUE DESCE

NOTAS:

- DEVERÁ SER VERIFICADO O LOCAL E A COTA DE INTERLIGAÇÃO COM A REDE DA CONCESSIONÁRIA.
- O POSICIONAMENTO E ALTURA EXATA DOS PONTOS DEVERÃO SER VERIFICADOS NO PROJETO DE ARQUITETURA. QUALQUER DIVERGÊNCIA DEVERÁ SER INFORMADA AO PROJETISTA, PREVIAMENTE A EXECUÇÃO DOS SERVIÇOS.
- EXECUTAR TESTE HIDROSTÁTICO EM TODAS AS TUBULAÇÕES PREVIAMENTE A EXECUÇÃO DOS FECHAMENTOS DOS RASGOS E ACABAMENTOS.

 PREFEITURA DE SANTANA DE PARNAÍBA		
SECRETARIA MUNICIPAL DE OBRAS DEPARTAMENTO DE PROJETOS		
PROPOSTA	DATA	
NOVO EDIFÍCIO DA CÂMARA MUNICIPAL	22/06/23	
ASSUNTO	ESCALA	
DETAHES	INDICADA	
PROPOSTA	INDICADA	
ESTRADA DOS ROMEIROS VOTUPARIM - SANTANA DE PARNAÍBA/SP	7/9	
DESENHISTA	PROPOSTA	
THAYNA RODRIGUES	R00	
ÁREA DO PROJETO	PROPOSTA	
ENGENHEIRO JOÃO HENRIQUE ZANGARO DOS SANTOS	5069533250	

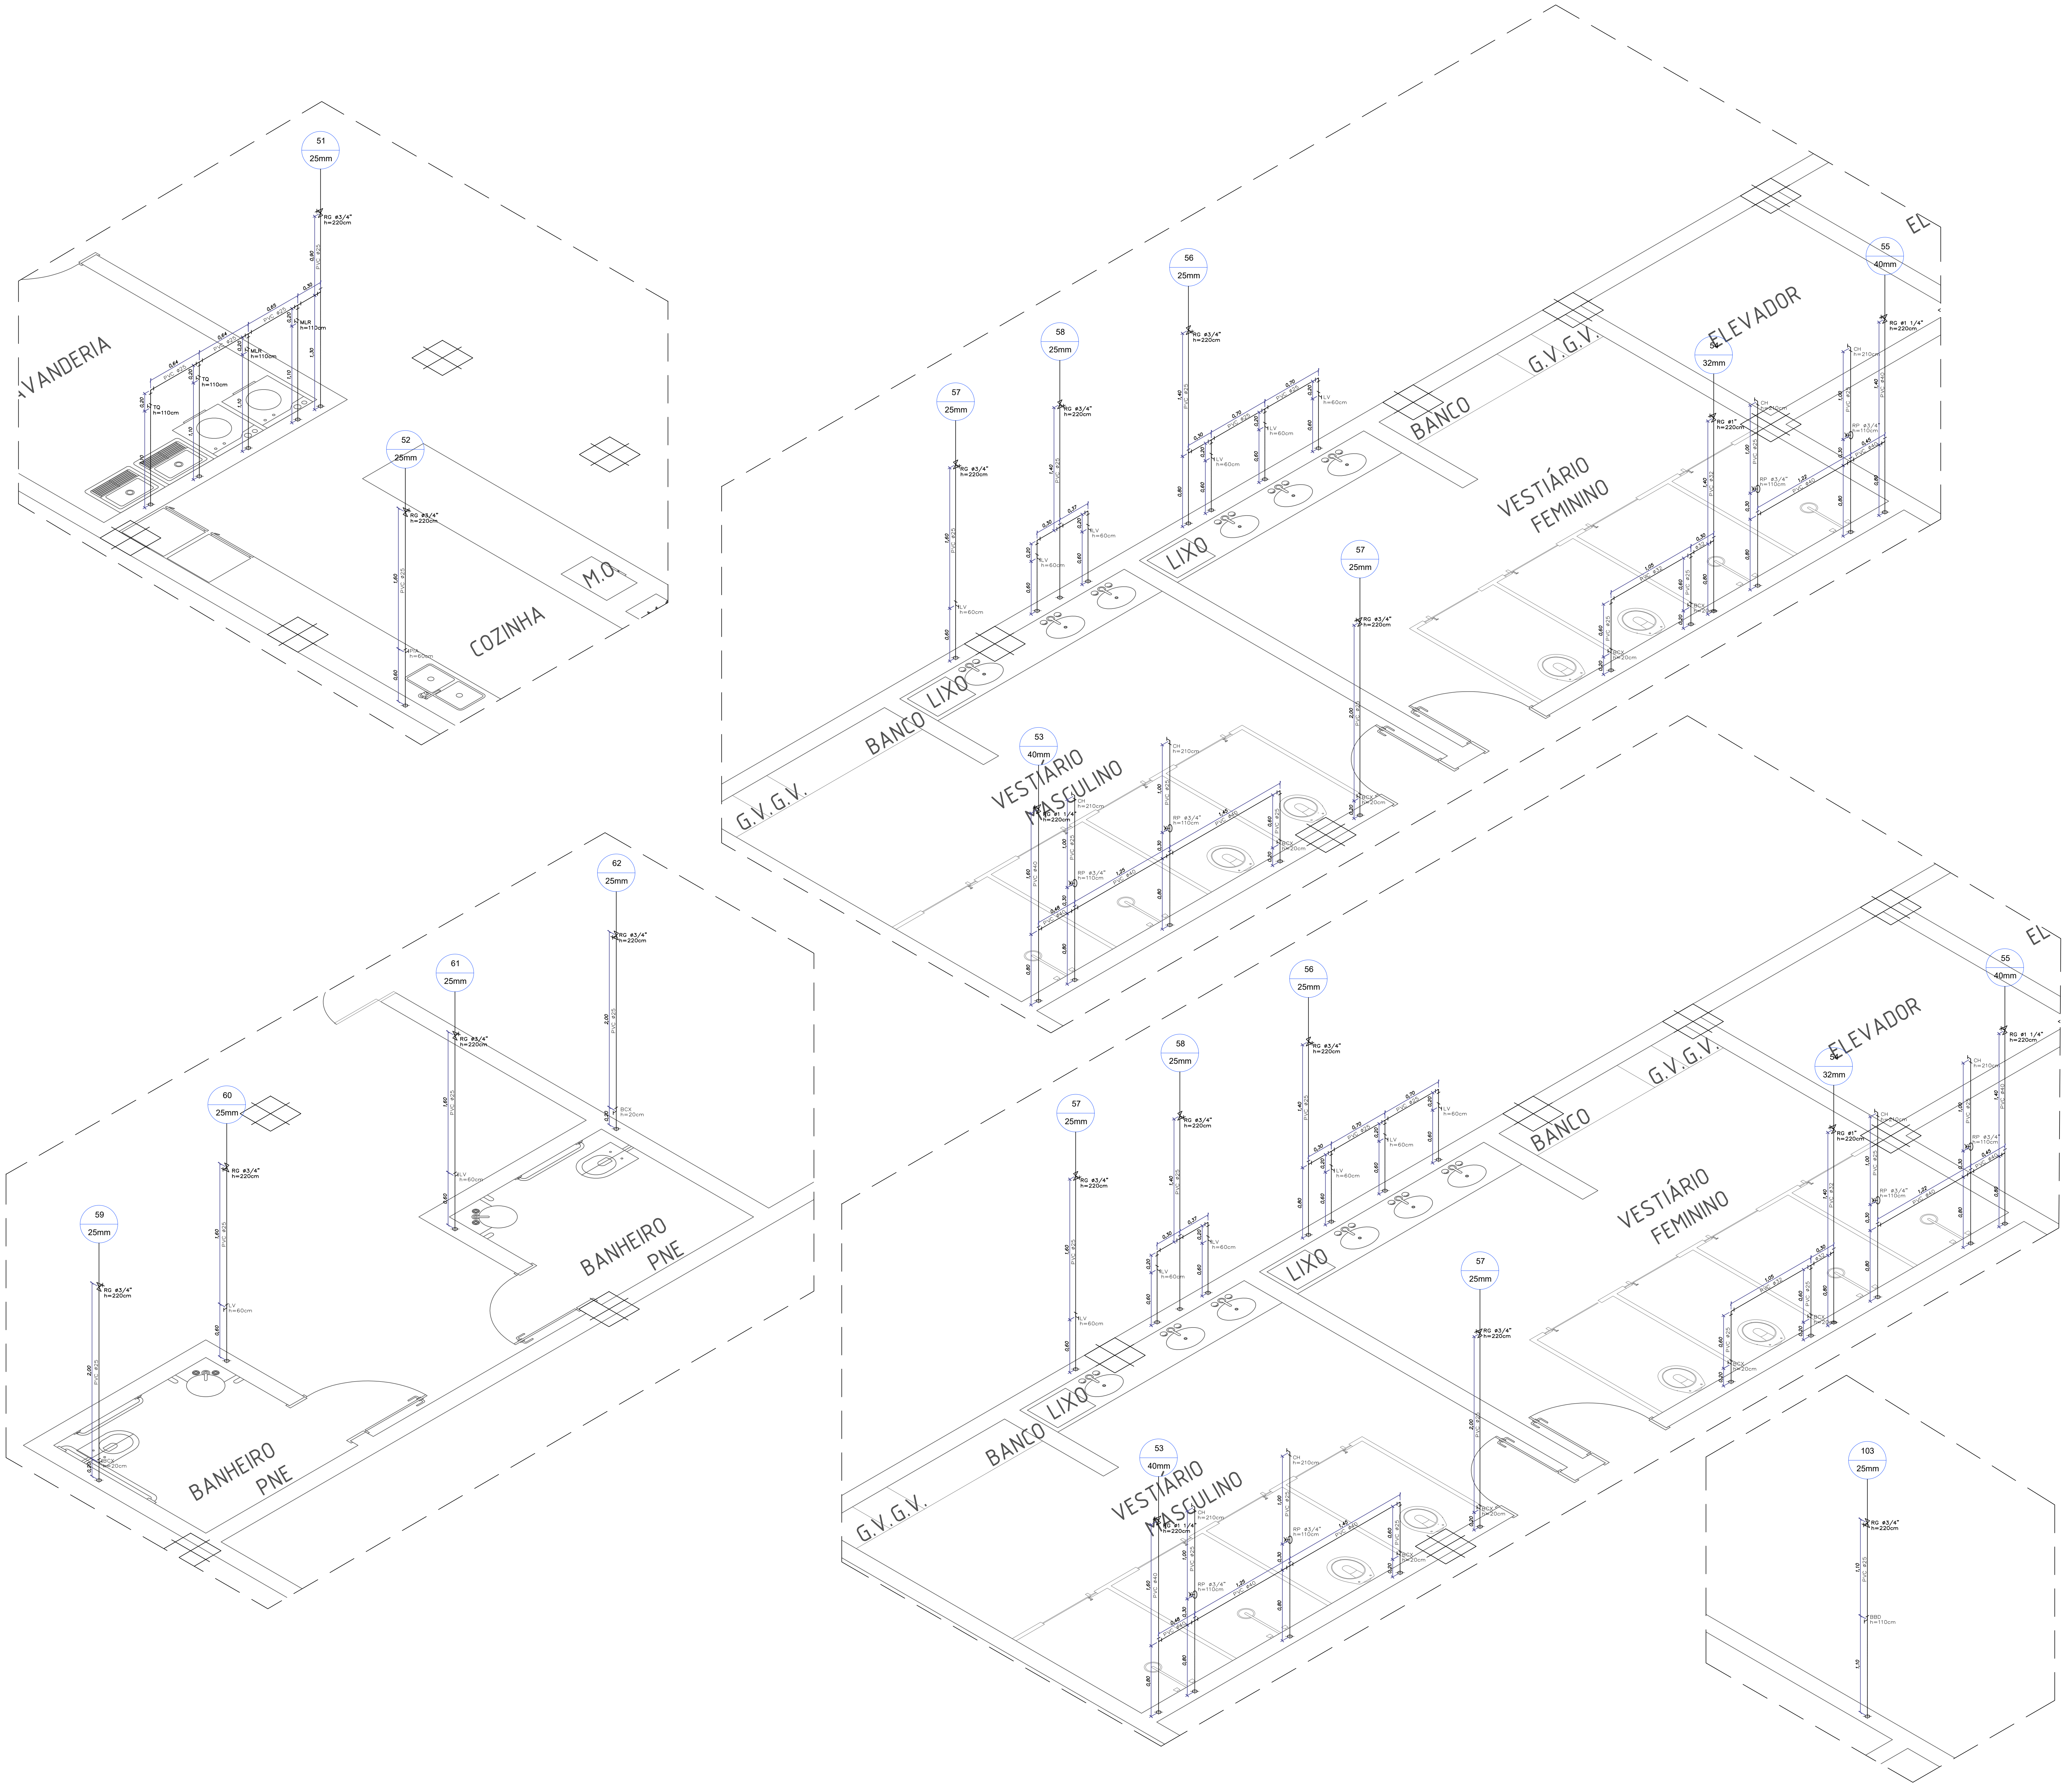

ALTURA DAS PEÇAS E PONTOS DE UTILIZAÇÃO			
NOM.	PEÇA	ALTURA (m)	DIÂMETRO (pol.)
BS	PONTO PARA BACIA SANITÁRIA	0.20	1/2
LV	PONTO PARA LAVATORIO	0.60	1/2
CH	PONTO PARA CHUVEIRO	2.20	1/2
BH	PONTO PARA BANHEIRA	0.20	3/4
PI	PONTO PARA PIA DE COZINHA (TORN. NO TAMPO)	0.60	3/4
FI	PONTO PARA FILTRO	1.60	1/2
MLP	PONTO PARA MÁQUINA DE LAVAR PRATOS	0.60	3/4
MLR	PONTO PARA MÁQUINA DE LAVAR ROUPAS	1.10	3/4
TQ	PONTO PARA TANQUE	1.10	3/4
TL	PONTO PARA TORNEIRA DE LAVAGEM	0.60	3/4
TJ	PONTO PARA TORNEIRA DE JARDIM	0.50	3/4
BBD	PONTO PARA BEBEDOURO	1.60	1/2
RG	REGISTRO DE GAVETA COM ACABAMENTO	2.20	3/4
RP	REGISTRO DE PRESSÃO COM ACABAMENTO P/ CHUVEIRO	1.20	3/4
RP	REGISTRO DE PRESSÃO COM ACABAMENTO P/ FILTRO	1.10	3/4
RP	REGISTRO DE PRESSÃO COM ACABAMENTO P/ MÁQ. LAV. PRATOS	0.70	3/4


SÍMBOLO	DESCRIÇÃO
	PRUMADA DE ALIMENTAÇÃO
	PRUMADA DE ÁGUA FRIA
	PRUMADA DE ÁGUA QUENTE
	PRUMADA DE RECÁLQUE
	PRUMADA DE EXTRAVASO
	PRUMADA DE GÁS
	TUBULAÇÃO DE ALIMENTAÇÃO - PVC MARROM SOLDÁVEL CLASSE 15
	TUBULAÇÃO DE ÁGUA FRIA - PVC MARROM SOLDÁVEL CLASSE 15 - PELO FORRO OU PAREDE
	TUBULAÇÃO DE ÁGUA FRIA - PVC MARROM SOLDÁVEL CLASSE 15 - PELO PISO
	TUBULAÇÃO DE ÁGUA QUENTE - COBRE CLASSE E - PELO FORRO OU PAREDE
	TUBULAÇÃO DE ÁGUA QUENTE - COBRE CLASSE E - PELO PISO
	TUBULAÇÃO DE REUSO - PVC MARROM SOLDÁVEL CLASSE 15 - PELO FORRO OU PAREDE
	TUBULAÇÃO DE REUSO - PVC MARROM SOLDÁVEL CLASSE 15 - PELO PISO
	VÁLVULA DE RETENÇÃO
	TUBULAÇÃO DE EXTRAVASO - PVC MARROM SOLDÁVEL CLASSE 15 - PELO FORRO OU PAREDE
	TUBULAÇÃO DE EXTRAVASO - PVC MARROM SOLDÁVEL CLASSE 15 - PELO PISO
	TUBULAÇÃO DE GÁS - COBRE CLASSE A - APARENTE, SALVO QUANDO INDICADO
	REGISTRO DE ESFERA
	REGISTRO DE GAVETA
	TORNEIRA DE LAVAGEM / JARDIM
	TUBULAÇÃO QUE SOBE
	TUBULAÇÃO QUE DESCE

DIÂMETRO DE REFERÊNCIA - (pol./mm)		1/2"	3/4"	1"	1.1/4"	1.1/2"	2"	2.1/2"	3"	4"	6"
MATERIAL	Ø										
PVC (ÁGUA)		20	25	32	40	50	60	75	85	110	-
PVC (ESGOTO)		-	-	-	-	40	50	-	75	100	150
COBRE - CU		15	22	28	35	42	54	65	79	104	-

NOTAS:
 - DEVERÁ SER VERIFICADO O LOCAL E A COTA DE INTERLIGAÇÃO COM A REDE DA CONCESSIONÁRIA.
 - O POSICIONAMENTO E ALTURA EXATA DOS PONTOS DEVERÃO SER VERIFICADOS NO PROJETO DE ARQUITETURA. QUALQUER DIVERGÊNCIA DEVERÁ SER INFORMADA AO PROJETISTA, PREVIAMENTE A EXECUÇÃO DOS SERVIÇOS.
 - EXECUTAR TESTE HIDROSTÁTICO EM TODAS AS TUBULAÇÕES PREVIAMENTE A EXECUÇÃO DOS FECHAMENTOS DOS RASGOS E ACABAMENTOS.

4	-	-	-
3	-	-	-
2	-	-	-
1	EMIÇÃO	PESSOA	DATA
ASSUNTO	EXECUTADO POR DATA		

SECRETARIA MUNICIPAL DE OBRAS DEPARTAMENTO DE PROJETOS			
PROJETO	NOVO EDIFÍCIO DA CÂMARA MUNICIPAL	DATA	22/06/23
DETALHES	INDICADA	REVISÃO	R00
ESTRADA DOS ROMEIROS	VOTUPARIM - SANTANA DE PARNAÍBA/SP	8/9	
DESIGNISTA	THAYNA RODRIGUES	REVISÃO	R00
AUTOR DO PROJETO	ENGENHEIRO JOÃO HENRIQUE ZANGARO DOS SANTOS	CHAMADA	5069533250
www.santanadeparnaiba.sp.gov.br			

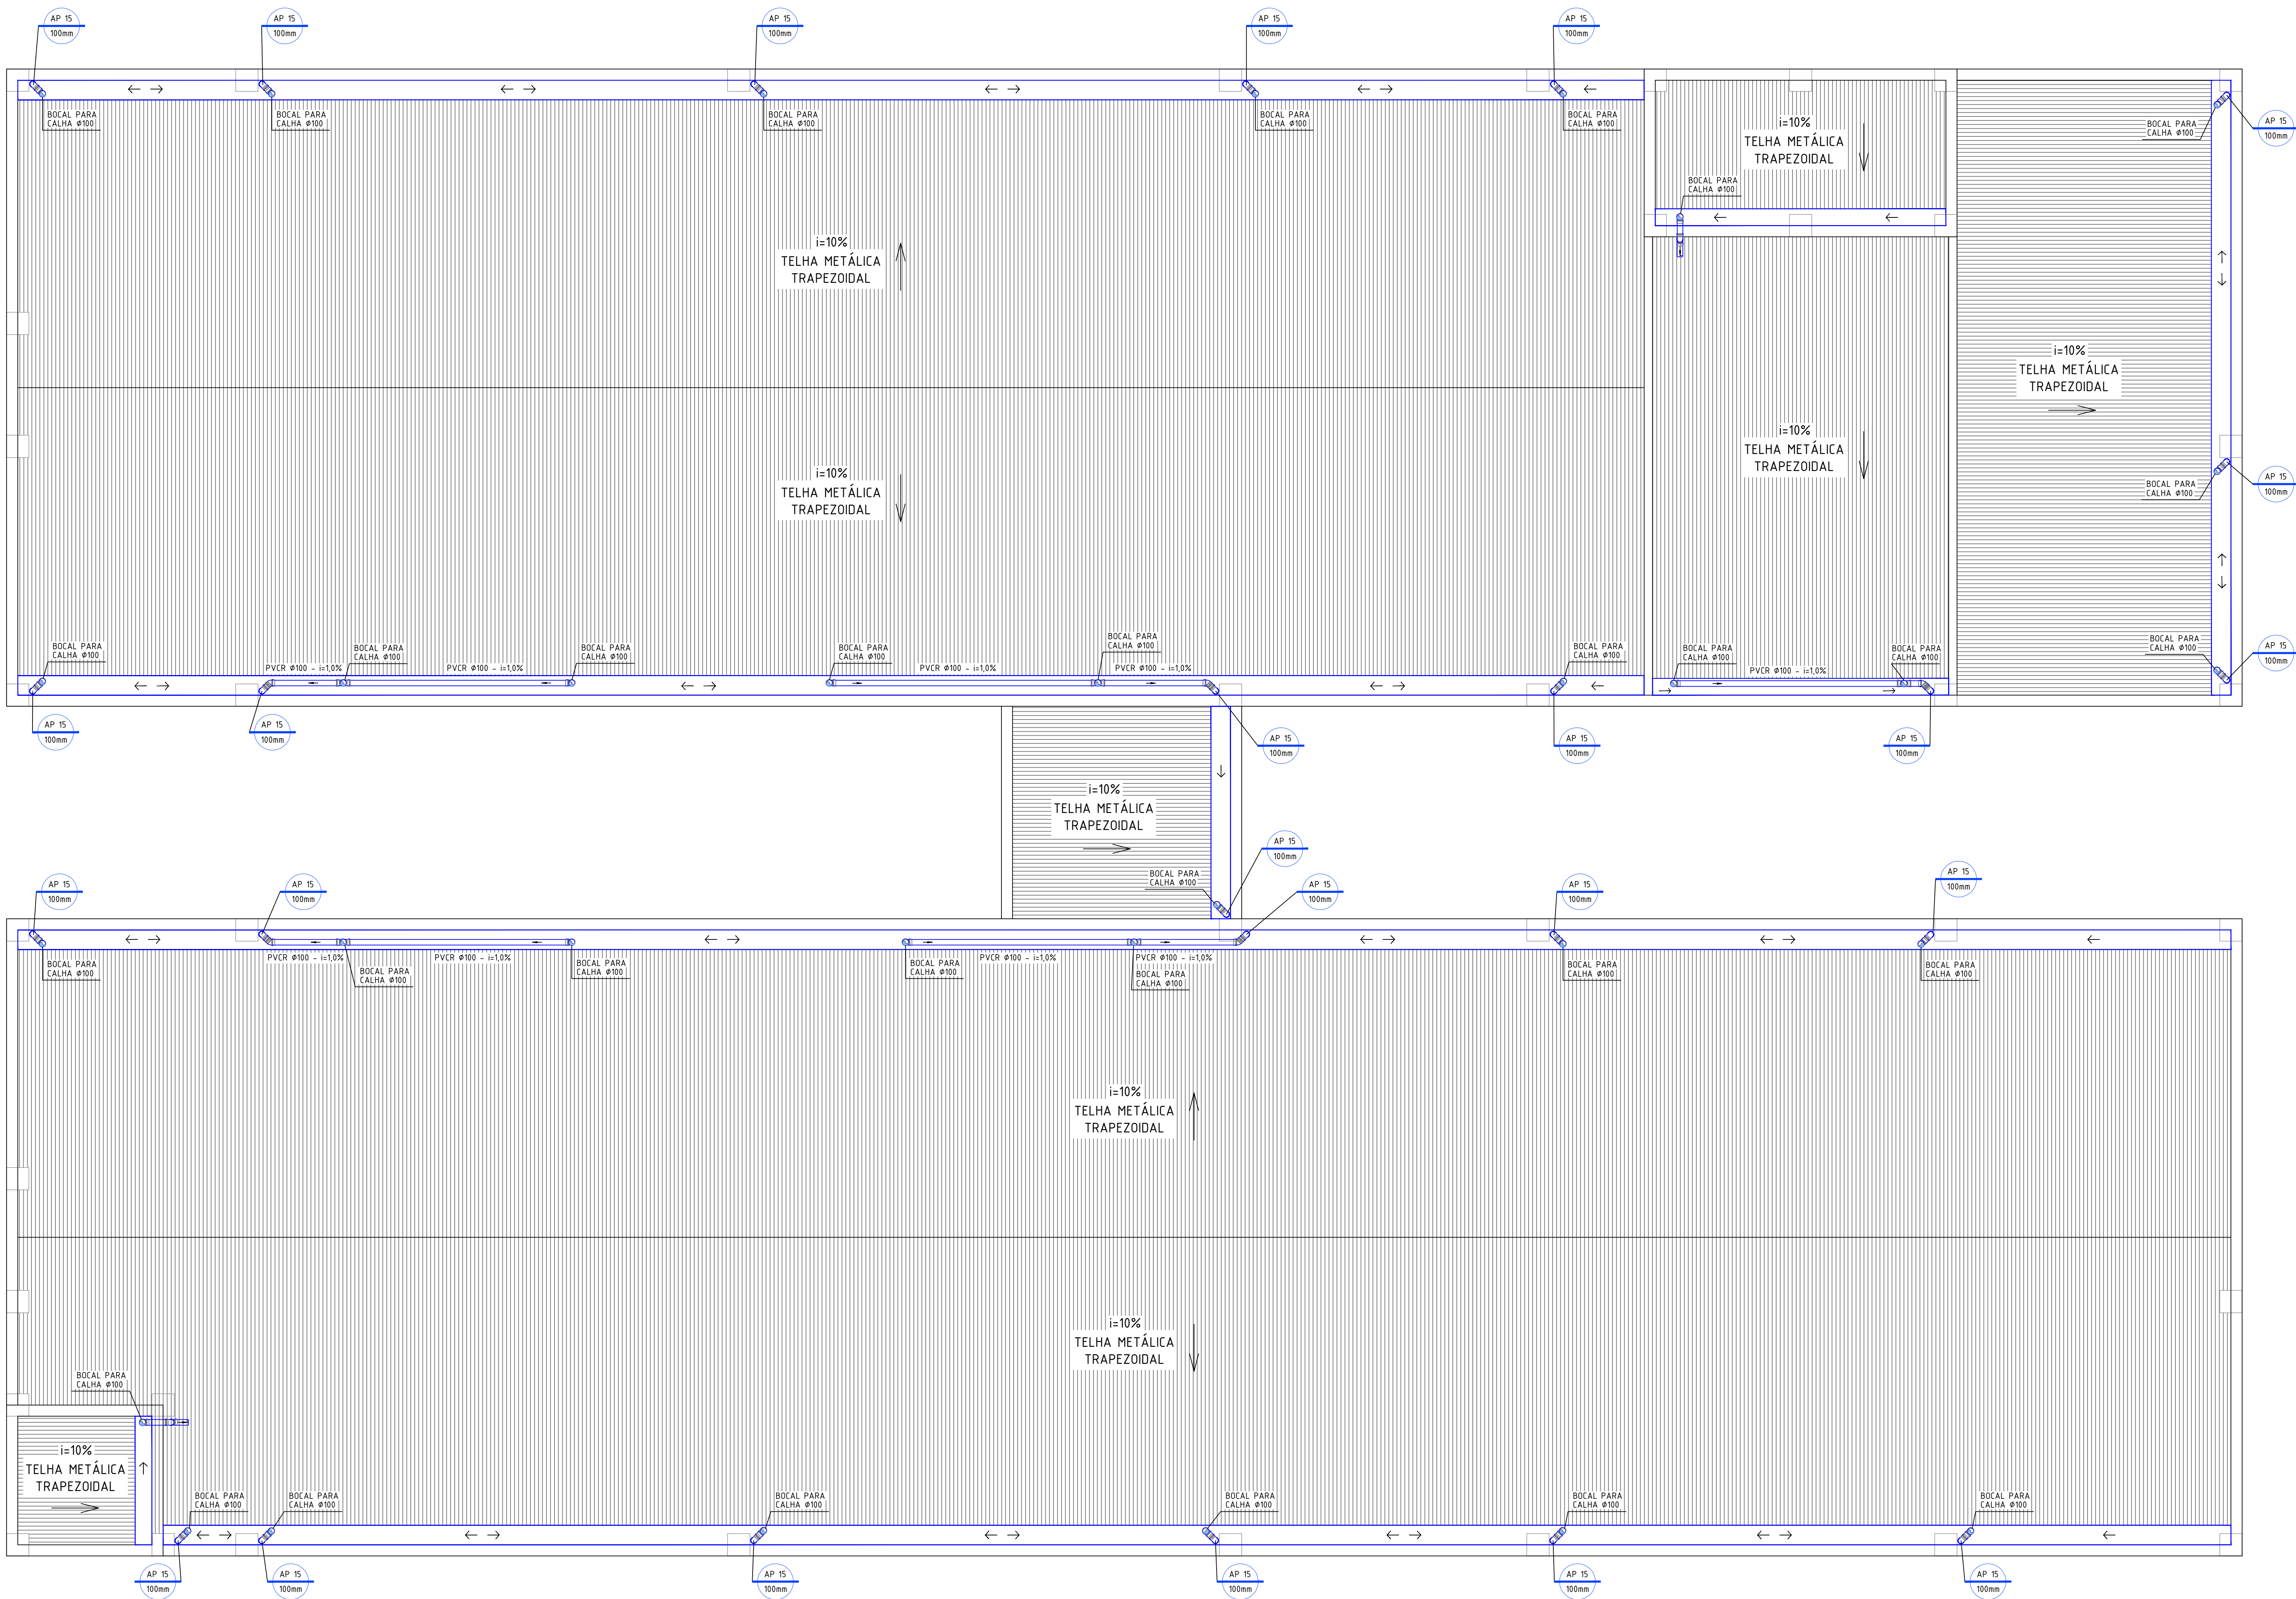

CRITÉRIOS

- NORMAS UTILIZADAS:
 - NBR 5626 INSTALAÇÕES DE ÁGUA FRIA;
 - NBR 10844 INSTALAÇÕES DE ÁGUAS PLUVIAIS;
 - NBR 8160 INSTALAÇÕES DE ESGOTO SANITÁRIO;

NOTAS

- NÃO TOMAR MEDIDAS EM ESCALA;
- TODOS OS DIÂMETROS DE TUBULAÇÕES MENCIONADOS, SÃO DIÂMETROS NOMINAIS. VER TABELA DE EQUIVALÊNCIA;
- AS DECLIVIDADES DAS TUBULAÇÕES DE ÁGUAS PLUVIAIS E DE LAVAGEM, QUANDO NÃO INDICADAS SERÃO NO MÍNIMO IGUAL A 0,5%;
- AS DECLIVIDADES DAS TUBULAÇÕES DE ESGOTO, QUANDO NÃO INDICADAS, SERÃO DE 2% PARA TUBULAÇÕES DE DIÂMETRO ATÉ 75 mm, E DE 1% PARA OS DIÂMETROS MAIORES;
- QUALQUER ALTERAÇÃO DEVE SER COMUNICADA AO PROJETISTA ANTES DE SER EXECUTADA;
- QUALQUER ALTERAÇÃO NA EXECUÇÃO DESTA OBRA, SEM A APROVAÇÃO DO PROJETISTA, EXIME ESTE DE TODA E QUALQUER RESPONSABILIDADE PELA OBRA;
- EXECUTAR TESTE DE ESTANQUEIDADE, PARA GARANTIA CONTRA VAZAMENTOS.
- VERIFICAR A DISTÂNCIA DO PONTO DE ESGOTO DA BACIA SANITÁRIA EM RELAÇÃO A PAREDE, NO CATÁLOGO TÉCNICO DO MODELO ADQUIRIDO PELO PROPRIETÁRIO/ RESPONSÁVEL;
- AS DIMENSÕES DOS AMBIENTES E COTAS DE NÍVEIS DEVEM SER CONFERIDAS COM A PLANTA DE ARQUITETURA;
- EXTREMIDADES DE TUBULAÇÕES COM SAÍDA LIVRE NOS RESERVATÓRIOS, CASAS DE MÁQUINAS E VENTILAÇÕES DEVERÃO SER VEDADAS COM MALHA METÁLICA #2mm, PARA PROTEÇÃO CONTRA ENTRADA DE INSETOS E ROEDORES.
- FAZER LIMPEZA DAS PONTAS DAS TUBULAÇÕES E PEÇAS HIDRAULICAS COM SOLUÇÃO DE LIMPEZA ANTES DA SOLDAGEM;
- EM HIPÓTESE ALGUMA PODERÁ SER AQUECIDO TUBULAÇÕES OU PEÇAS HIDRAULICAS PARA AJUSTES NA OBRA;
- DEVERÁ SER VERIFICADO O LOCAL E A COTA DE INTERLIGAÇÃO COM A REDE DA CONCESSIONÁRIA;
- ONDE HOUVER TUBULAÇÕES SUSPENSAS HORIZONTALMENTE OU VERTICALMENTE EM ESTRUTURA, FAZER FIXAÇÃO UNIFORME: VER TABELA DE FIXAÇÃO DE TUBOS;
- QUANDO NECESSÁRIO Furos em Elementos Estruturais de Concreto Armado, os mesmos deverão ser submetidos a apreciação do projetista da estrutura e por ele ser aprovado.

SÍMBOLO	DESCRIÇÃO
	PRUMADA DE ALIMENTAÇÃO
	PRUMADA DE ÁGUA PLUVIAL
	PRUMADA DE ÁGUA QUENTE
	PRUMADA DE RECALQUE
	PRUMADA DE EXTRAVASÃO / LIMPEZA
	PRUMADA DE GÁS
	PRUMADA DE VENTILAÇÃO
	PRUMADA DE ESGOTO
	PRUMADA DRENO AR CONDICIONADO
	TUBULAÇÃO DE ALIMENTAÇÃO - PVC MARROM SOLDÁVEL CLASSE 15 PELO FORRO OU PAREDE
	TUBULAÇÃO DE ALIMENTAÇÃO - PVC MARROM SOLDÁVEL CLASSE 15 PELO PISO
	TUBULAÇÃO DE ÁGUAS PLUVIAIS - PVC SÉRIE REFORÇADA PELO PISO
	TUBULAÇÃO DE ÁGUA QUENTE - COBRE CLASSE E - PELO FORRO OU PAREDE
	TUBULAÇÃO DE ÁGUA QUENTE - COBRE CLASSE E - PELO PISO
	TUBULAÇÃO DE RECALQUE - PVC MARROM SOLDÁVEL CLASSE 15 PELO FORRO OU PAREDE
	TUBULAÇÃO DE RECALQUE - PVC MARROM SOLDÁVEL CLASSE 15 - PELO PISO
	VÁLVULA DE RETENÇÃO
	TUBULAÇÃO DE EXTRAVASÃO/LIMPEZA - PVC SÉRIE REFORÇADA PELO PISO
	TUBULAÇÃO DE GÁS - COBRE CLASSE A - APARENTE SALVO QUANDO INDICADO
	TUBULAÇÃO DE ESGOTO - PVC SÉRIE REFORÇADA - SALVO QUANDO INDICADO
	TUBULAÇÃO VENTILAÇÃO - PVC SÉRIE REFORÇADA - SALVO QUANDO INDICADO
	TUBULAÇÃO DRENO AR CONDICIONADO - PVC MARROM SOLDÁVEL CLASSE 15 PELO FORRO OU PAREDE
	TUBULAÇÃO DRENO AR CONDICIONADO - PVC MARROM SOLDÁVEL CLASSE 15 - PELO PISO
	CAIXA SIFONADA COM GRELHA 100x100x50
	CAIXA SIFONADA SEM GRELHA 100x100x50
	CG - CAIXA DE GORDURA
	CIE- CAIXA DE INSPEÇÃO DE ESGOTO
	CIP - CAIXA DE INSPEÇÃO PLUVIAL

Nº	REVISÕES	DATA	APROVAÇÃO
00	EMIÇÃO INICIAL	30/05/2023	JHZ

R:\GOVERNO\5 - PADRÕES\FOLHA PADRÃO\Cabeçalho.png

SECRETARIA MUNICIPAL DE OBRAS

OBRA: **CONSTRUÇÃO NOVA CÂMARA MUNICIPAL SANTANA DE PARNAÍBA - SP**

ENFEREIRO: SANTANA DE PARNAÍBA-SP PROJETISTA: ENG.º JOÃO HENRIQUE Z DOS SANTOS ORÇ: 5069533250

PROJETO: **PLUVIAL**

CONTEÚDO: **FORMA DA COBERTURA**

PRANCHAS: **1**


PRAN. TOT.: **2**

DATA: 29/05/2023 ESCALA: 1:50 PROJETO Nº: 5069533250 ASSINADO POR: ENG.º JOÃO HENRIQUE Z DOS SANTOS CÂMARA MUNICIPAL.DWG



DIÂMETRO DE REFERÊNCIA - (pol./mm)

MATERIAL	φ	1/2"	3/4"	1"	1 1/4"	1 1/2"	2"	2 1/2"	3"	4"	6"
PVC (ÁGUA)		20	25	32	40	50	60	75	85	110	-
PVC (ESGOTO)		-	-	-	-	40	50	-	75	100	150
COBRE - CU		15	22	28	35	42	54	65	79	104	-

DISTÂNCIA ENTRE APOIOS DE TUBULAÇÃO SUSPensa					
Diâmetro (polegada)	Nominal (mm)	CLASSE 15 (m)	Diâmetro (m)	PVC SÉRIE R (m)	CLASSE 8 (m)
3/4"	25	1,0			
1"	32	1,1			
1 1/4"	40	1,3			
1 1/2"	50	1,5	40		0,4
2"	60	1,7	50		0,5
2 1/2"	75	1,9			
3"	85	2,1	75	1,5	0,75
4"	110	2,5	100	1,8	1,0
6"			150	2,3	1,5

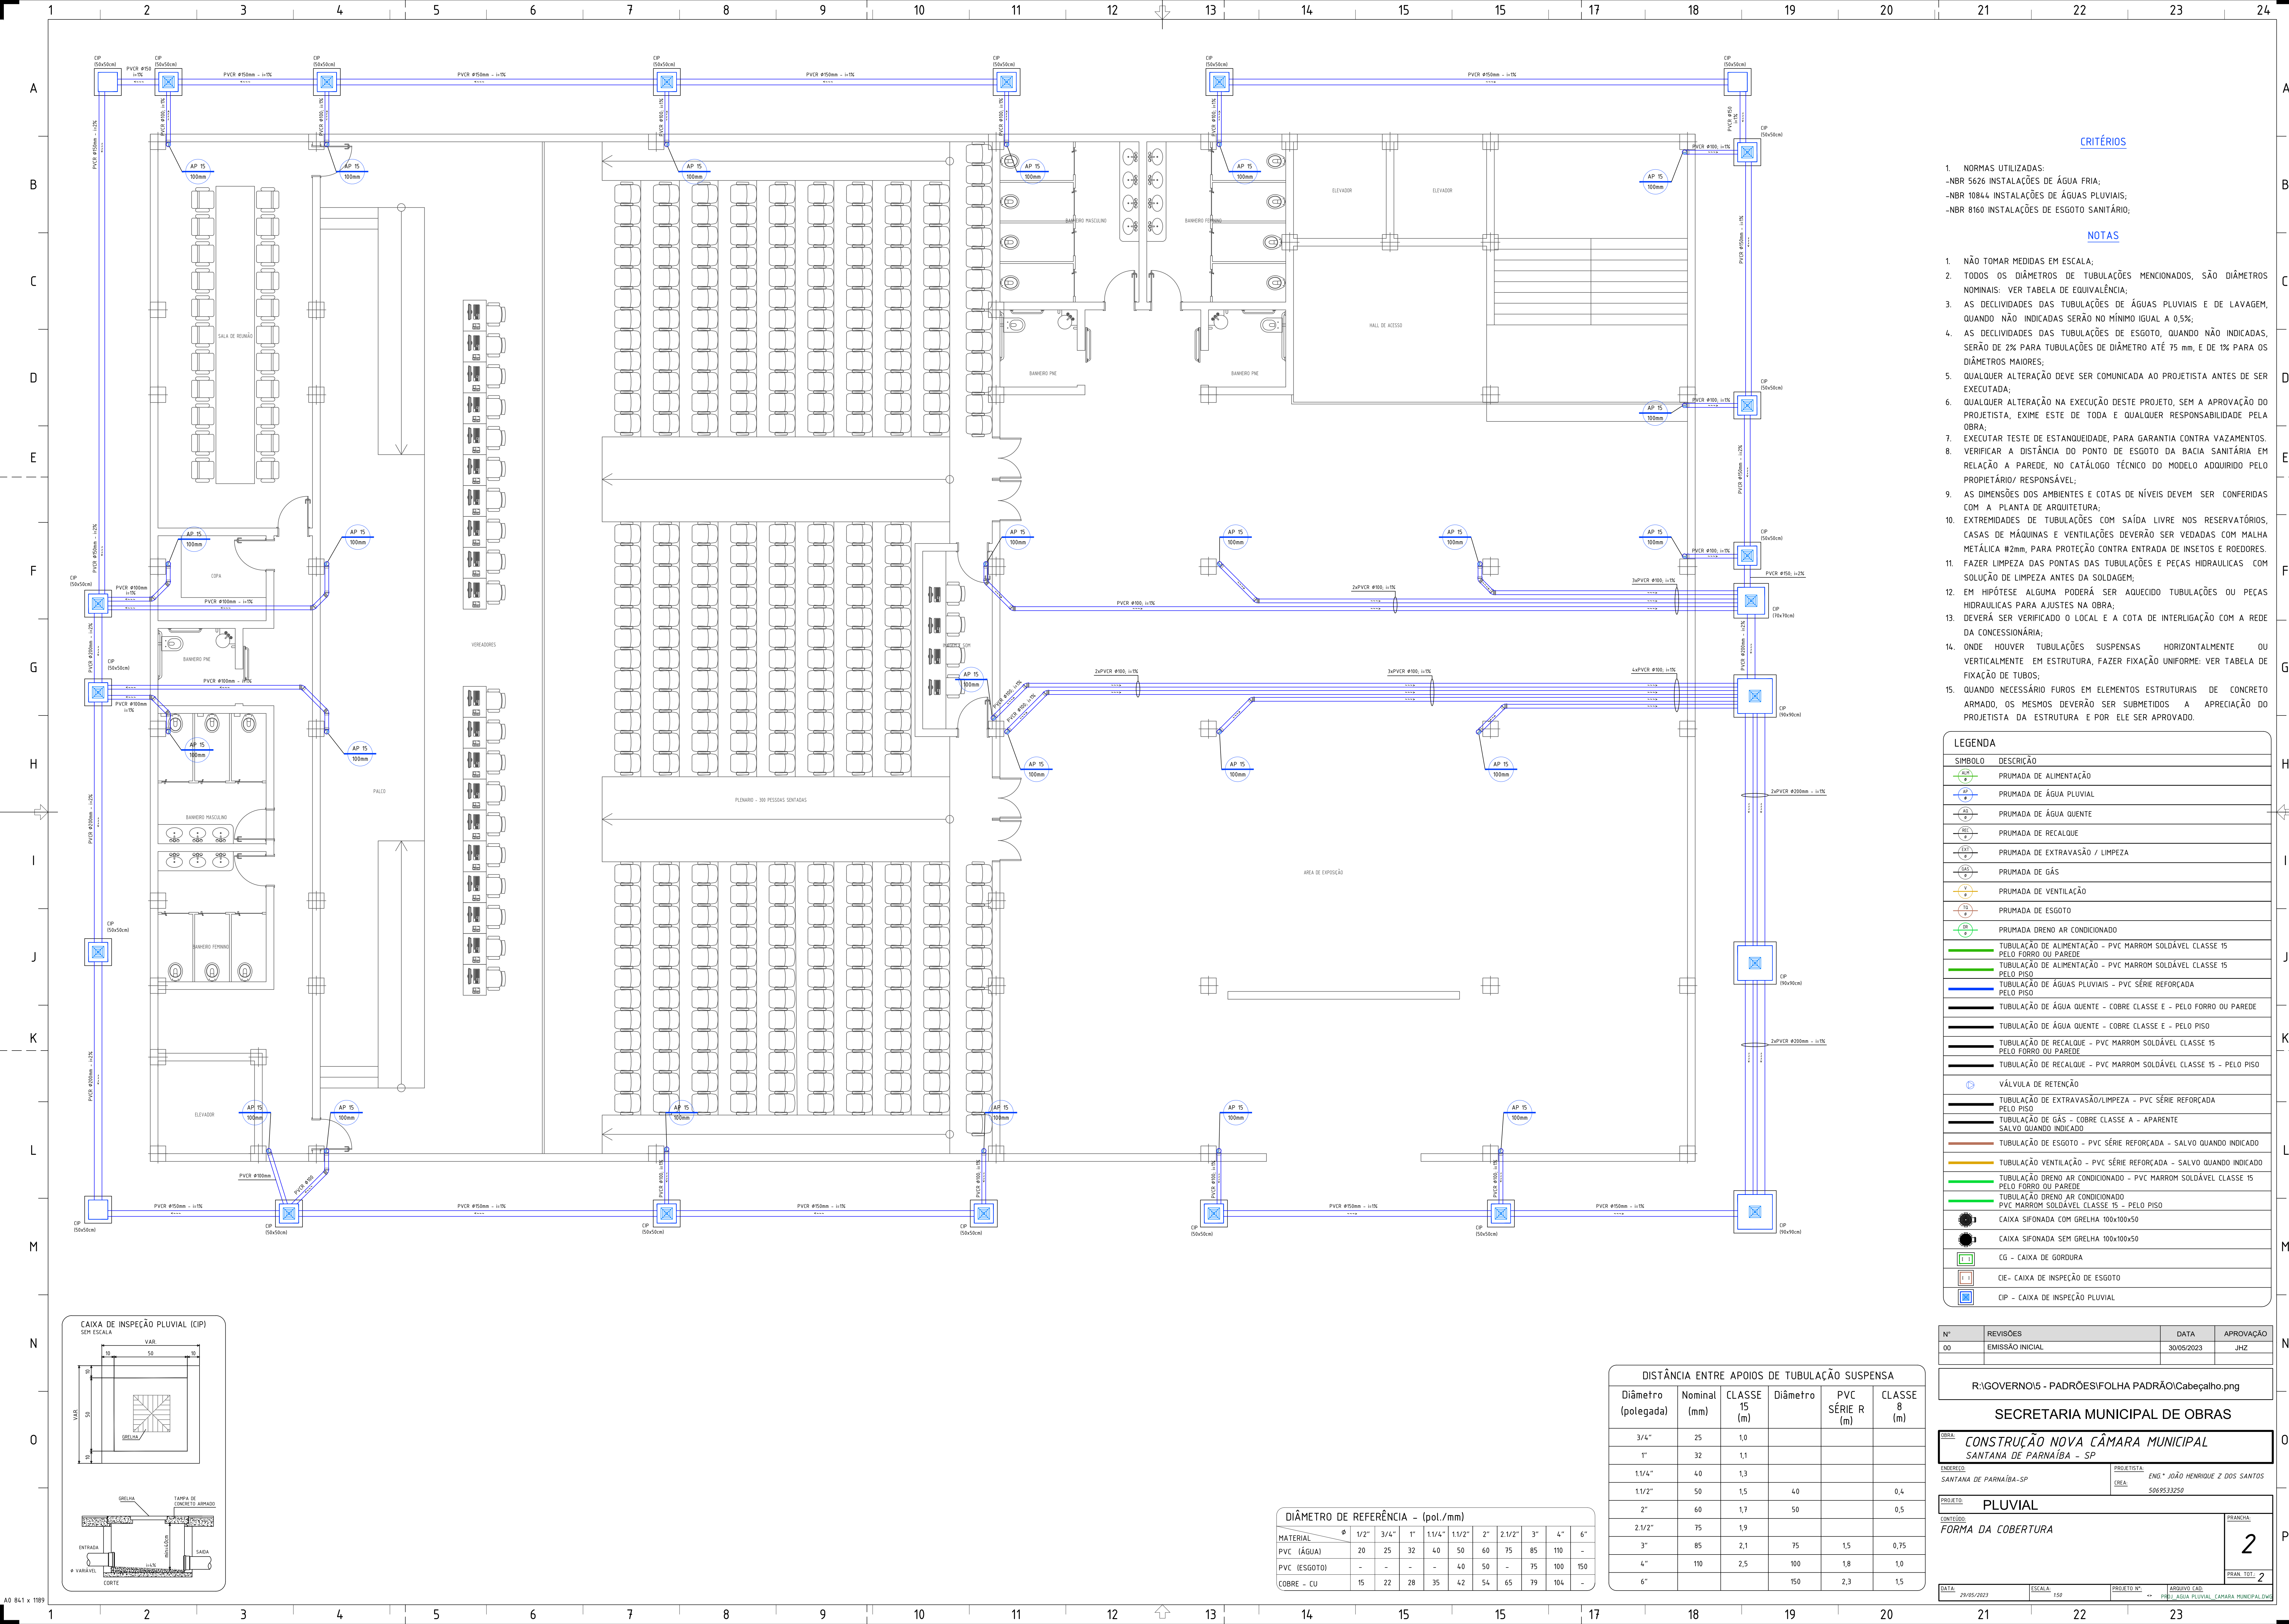

PREVER FOSSA

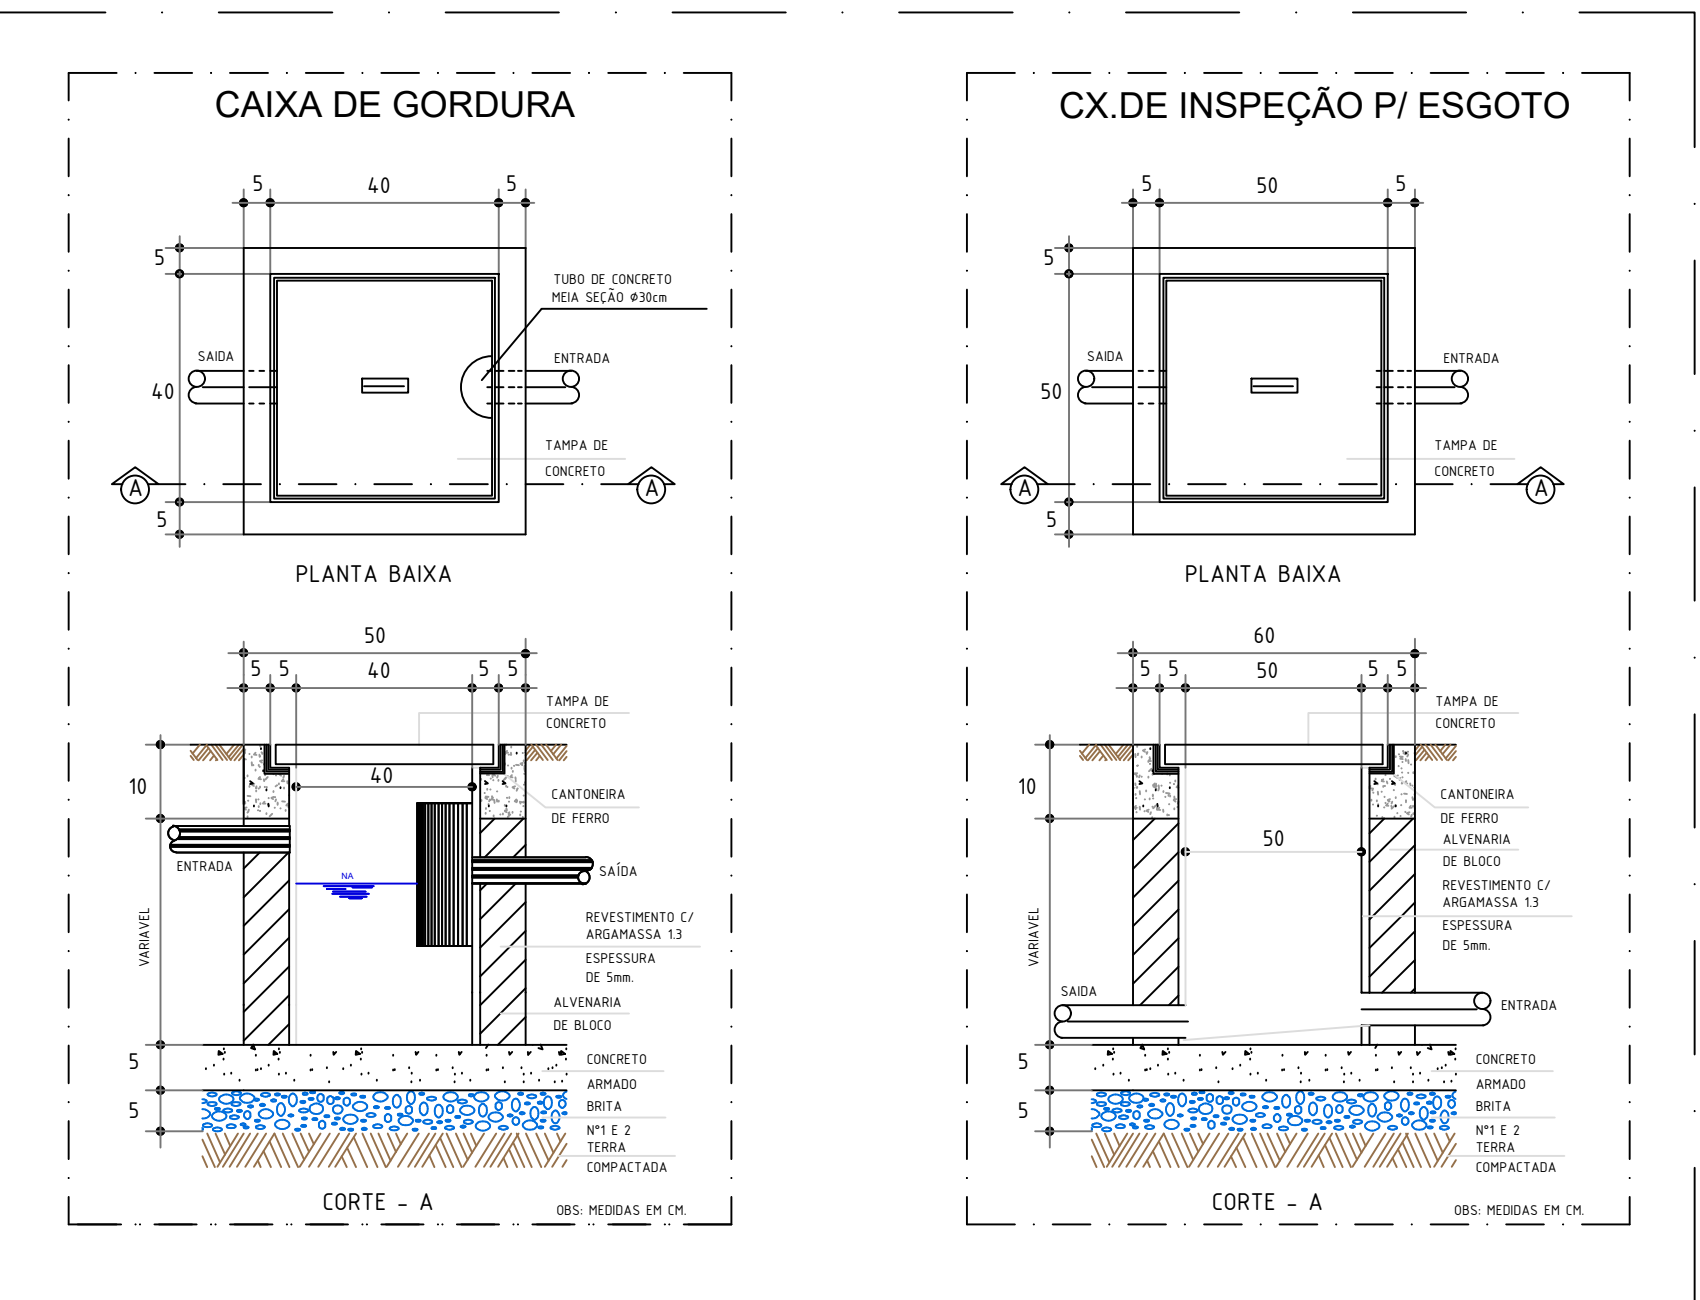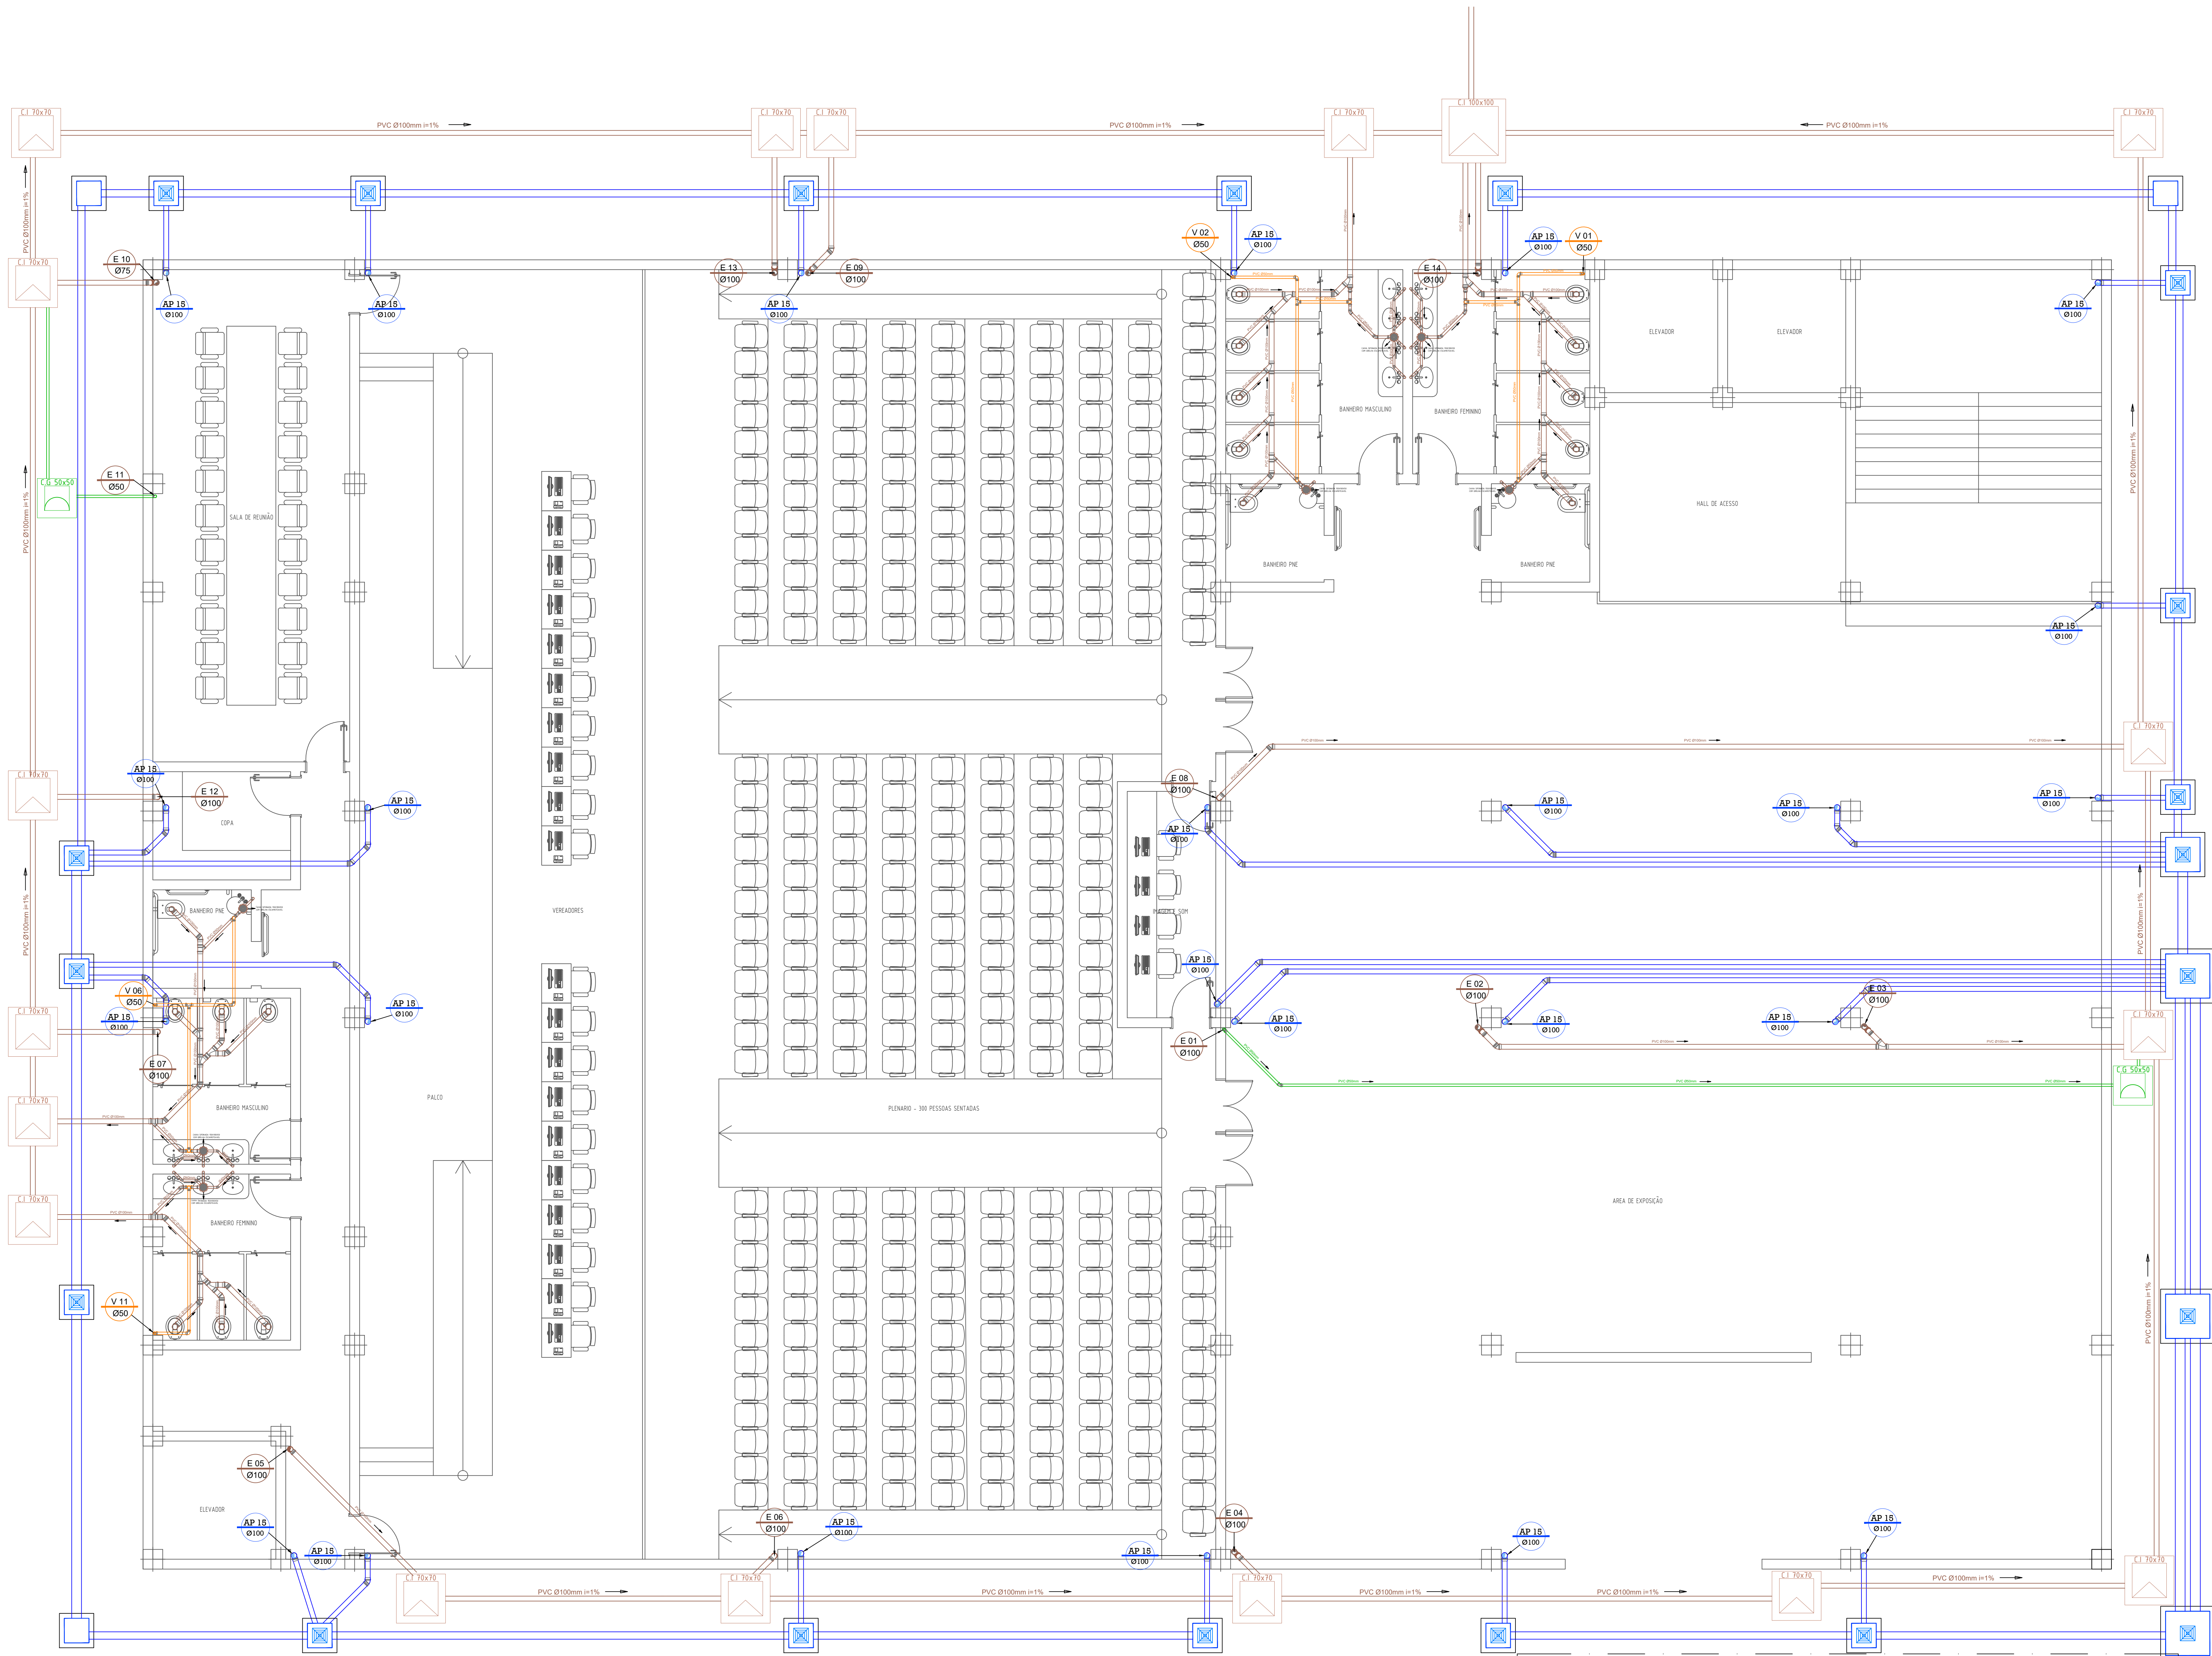

DETALHE CAIXA
ESC: 1:25

LEGENDA

ÍCONO	DESCRIÇÃO
	PROPULSÃO DE ESSETO
	PROPULSÃO DE VENTILAÇÃO
	PROPULSÃO DE DRENAGEM DE AR CONDICIONADO
	PROPULSÃO DE ÁGUAS PLUVIAIS
	TUBULAÇÃO DE ESSETO - PVC SÉRIE RESISTECLA - SALVO QUANDO INDICADO
	TUBULAÇÃO VENTILADA - PVC SÉRIE RESISTECLA
	TUBULAÇÃO DRENAGEM PARA AR CONDICIONADO / REPERTEÇÃO - PELO PISO PVC PARAFUSO PARA A 45° ONDA - PVC GRANDE PARA A 30° DE 20mm
	TUBULAÇÃO DRENAGEM PARA AR CONDICIONADO / REPERTEÇÃO - PELO PISO PVC PARAFUSO PARA A 45° ONDA - PVC GRANDE PARA A 30° DE 20mm
	TUBULAÇÃO DE ÁGUAS PLUVIAIS / DRENAGEM - PVC SÉRIE RESISTECLA PELO PISO OU PAREDE
	TUBULAÇÃO DE ÁGUAS PLUVIAIS / DRENAGEM - PVC SÉRIE RESISTECLA PELO PISO
	VÁLVULA DE RETENÇÃO
	CAIXA DE INJEÇÃO - ESSETO - EM ALVENARIA - 60cm x 60cm x 60cm ESSETO QUANDO INDICADO
	CAIXA DE INJEÇÃO - ESSETO - EM ALVENARIA - 60cm x 60cm x 60cm ESSETO QUANDO INDICADO
	PISO DE VISTA - ESSETO EM ALVENARIA - 50cm x 50cm x 10cm ESSETO QUANDO INDICADO
	PISO DE VISTA - ESSETO EM ALVENARIA - 50cm x 50cm x 10cm ESSETO QUANDO INDICADO
	PISO DE VISTA - ÁGUAS PLUVIAIS - EM ALVENARIA - 60cm x 60cm x 60cm ESSETO QUANDO INDICADO
	PISO DE VISTA - ÁGUAS PLUVIAIS - EM ALVENARIA - 60cm x 60cm x 60cm COM GRÉLIA DE CAPTAÇÃO EM TAPAFRASCOS QUANDO INDICADO
	CAIXA SIFONADA
	CAIXA SIFONADA COM TAPPA LIGA
	CAIXA VETA
	TUBULAÇÃO DE SISO
	TUBULAÇÃO DE DESCE

DIÂMETRO DE REFERÊNCIA - (pol./mm)

MATERIAL \ Ø	1/2"	3/4"	1"	1.1/4"	1.1/2"	2"	2.1/2"	3"	4"	6"
PVC (ÁGUA)	20	25	32	40	50	60	75	85	110	140
PVC (ESGOTO)	-	-	-	-	40	50	-	75	100	150
COBRE - CU	15	22	28	35	42	54	65	79	104	-

NOTA: PARA MARCAÇÃO EXATA DOS PONTOS DE ESGOTO E ÁGUA, VERIFICAR A PEÇA

TODOS OS TUBOS VENTILADORES
DEVERÃO SER PROLONGADOS 50cm ACIMA DA
COBERTURA E ENCIMA-LOS COM TERMINAL DE VENTILAÇÃO

OBS. CX. SIFONADAS E RALOS

DEVERA SER INSTALADO DISPOSITIVO ANTI-INFILTRACAO DA TIGRE OU SIMILAR EM TODOS OS RALOS E CX. SIFONADAS NO ATO DA CONCRETAGEM DA LAJE.

4	-	-	-
3	-	-	-
2	-	-	-
1	EMIÇÃO	PESSOA	DATA
ASSUNTO		EXECUTADO POR	DATA



SECRETARIA MUNICIPAL DE OBRAS
DEPARTAMENTO DE PROJETOS

PROJETO:
NOVO EDIFÍCIO DA CÂMARA MUNICIPAL

ASSUNTO: PROJETO HIDROSSANITÁRIO - ESGOTO - PAVIMENTO TÉRREC

ENDEREÇO:
ESTRADA DOS ROMEIROS

VOTUPARIM - SANTANA DE PARNAÍBA/

DESENHISTA:
THAYNA RODRIGUES

AUTOR DO PROJETO:

ENGENHEIRO JOÃO HENRIQUE ZANGARO DOS SANTO

DATA:
22/06/23

ESCALA:
1:50

FOLHA:

1/8

REVISÃO:
D.O.

CREA/CAU:

5069533

1/8


REVISÃO:
R00

CREA/CAU:

5069533

100


100

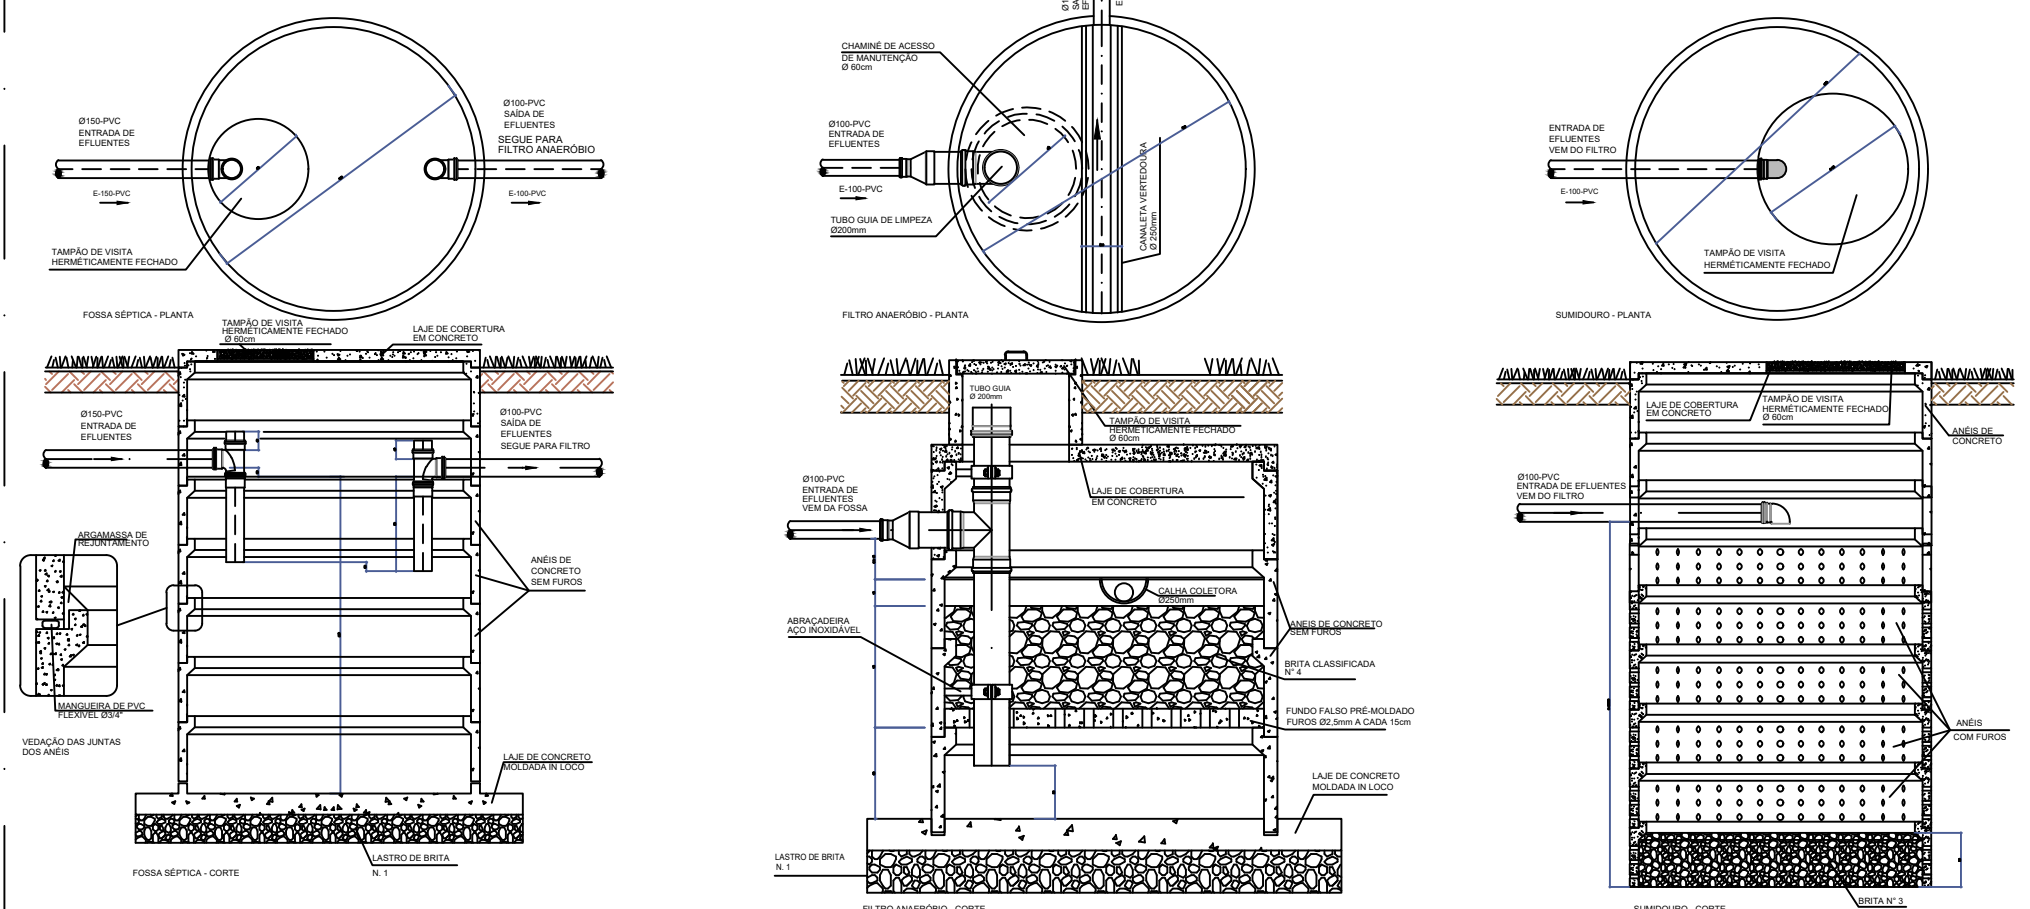

DETALHE SISTEMA FOSSA/FILTRO/POÇO ABSORVENTE

IMPLANTAÇÃO - TÉRREC

ESC: 1:50

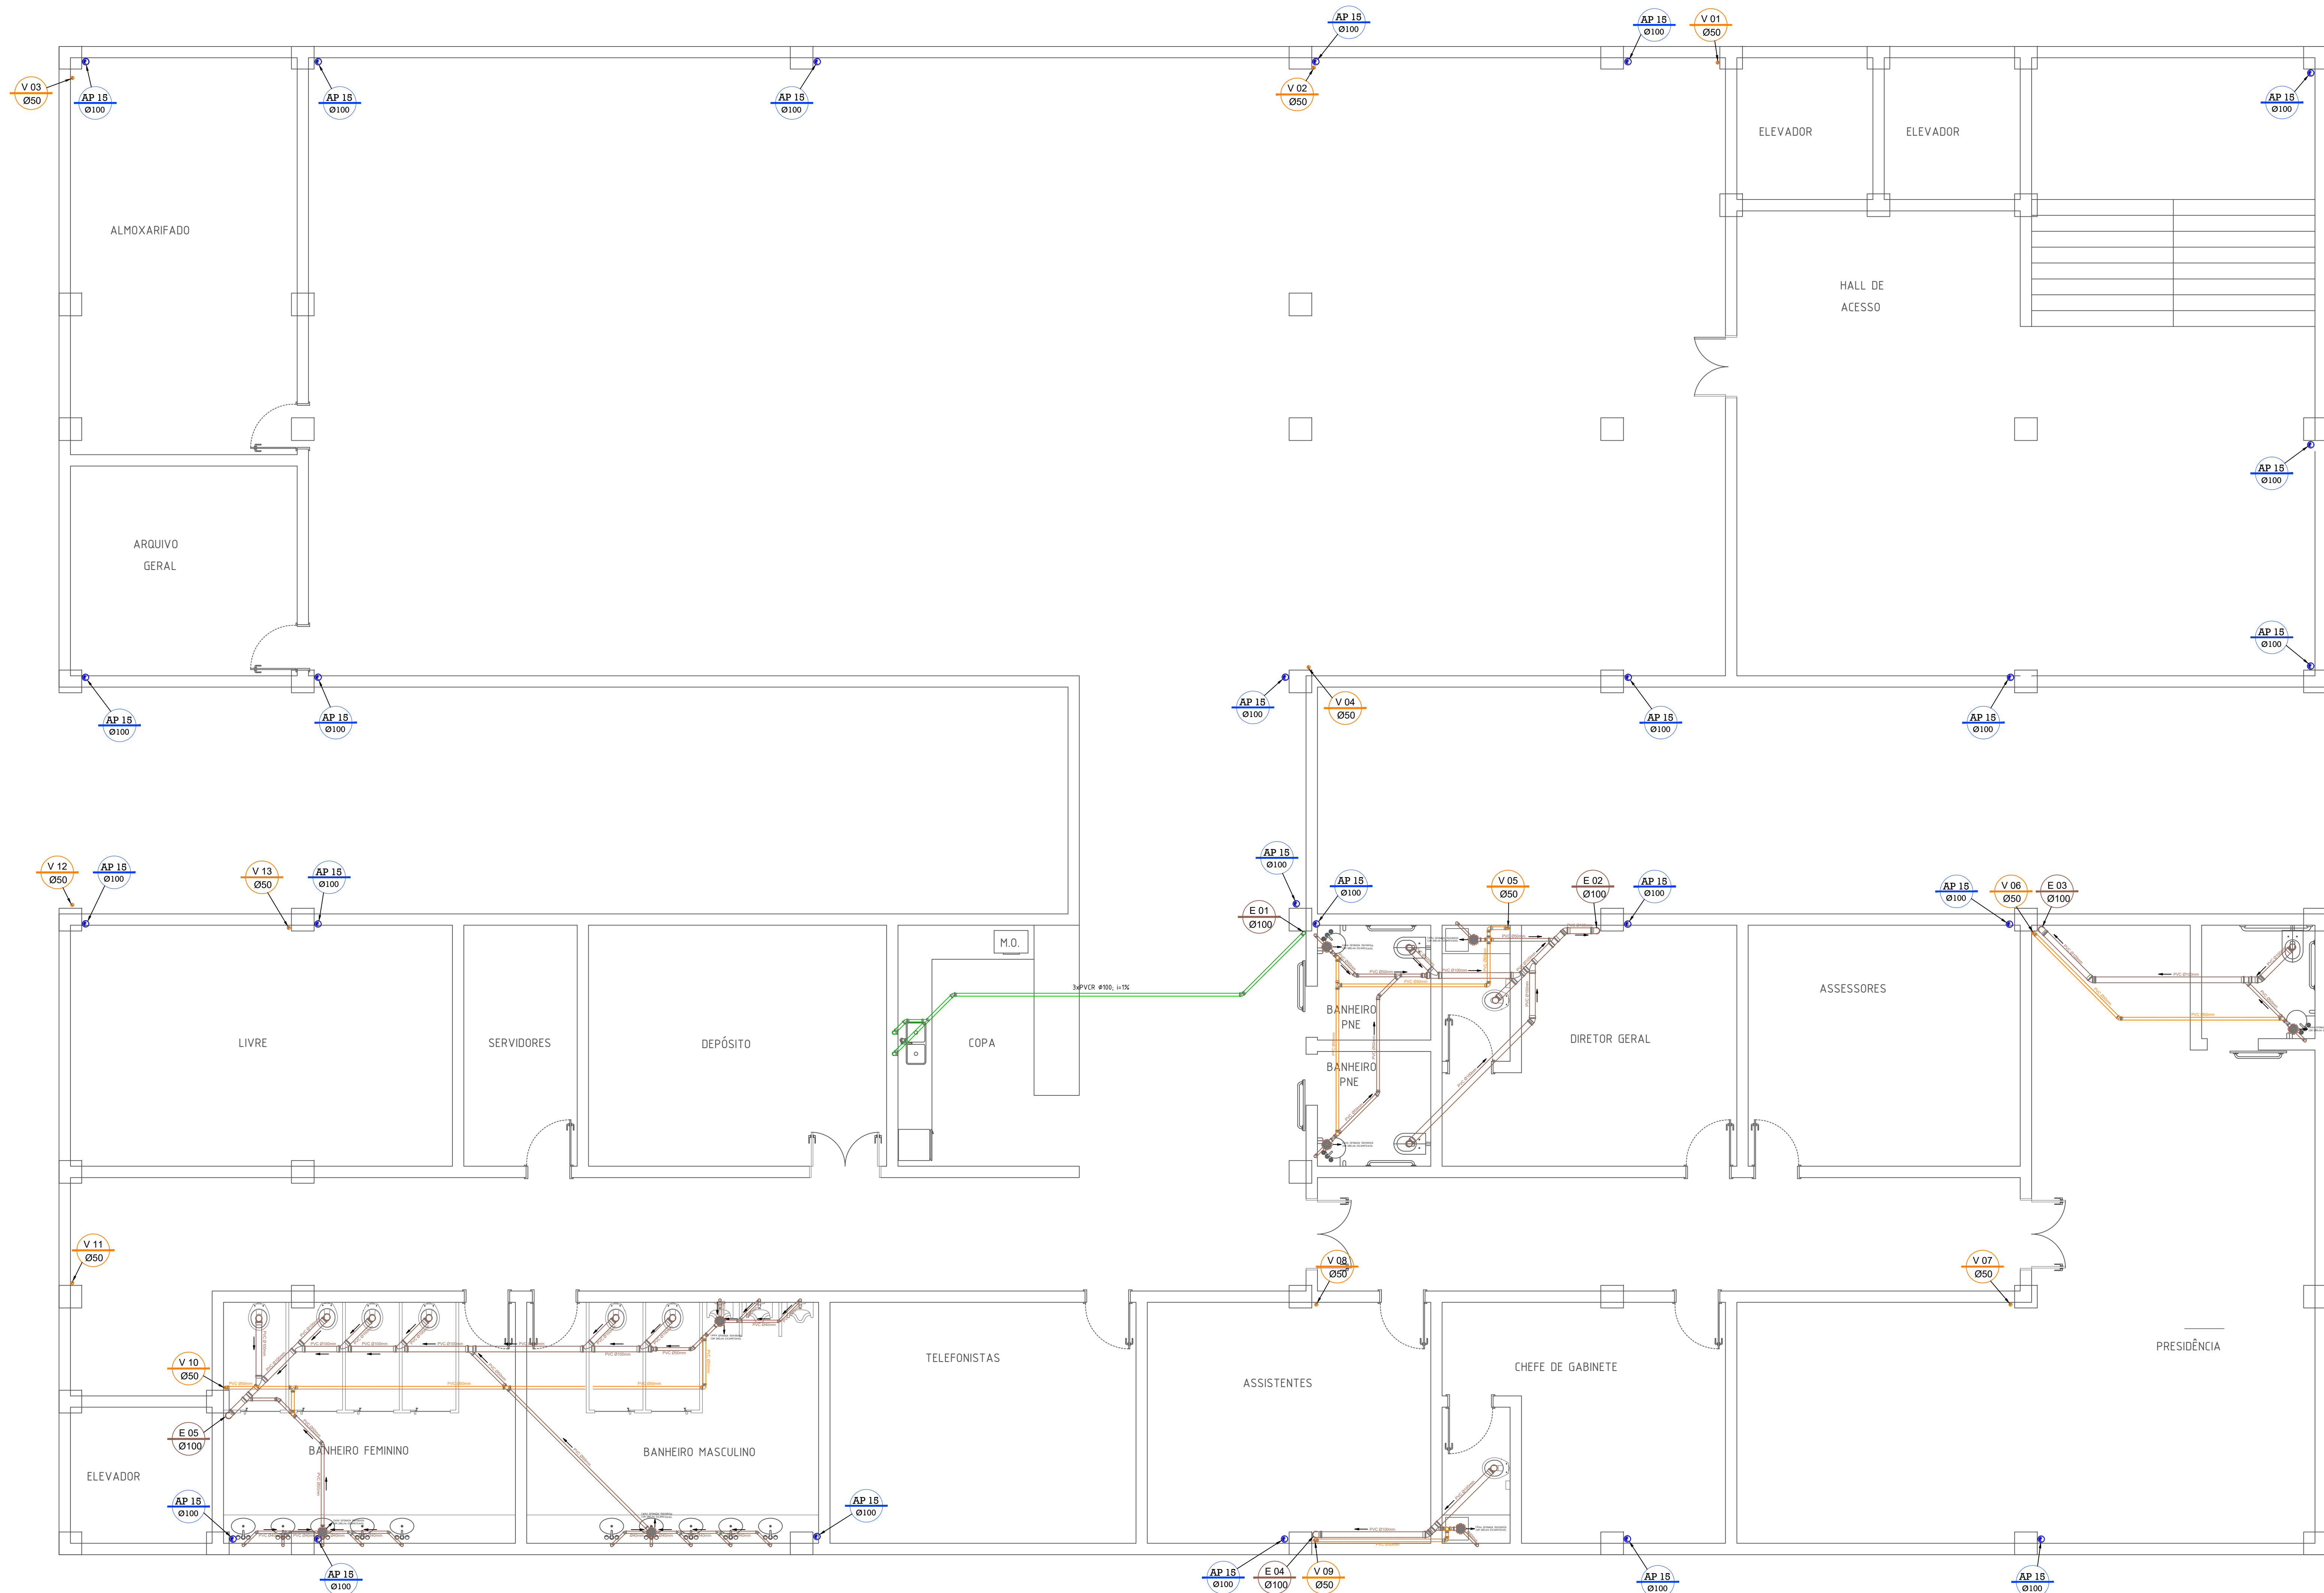

TERCEIRO PAVIMENTO
ISC: 1:50

LEGENDA

SÍMBOLO	DESCRIÇÃO
	PROTEÇÃO DE ESGOTO
	PROTEÇÃO DE VENTILAÇÃO
	PROTEÇÃO DE DRENO DE AR CONDICIONADO
	PROTEÇÃO DE ÁGUAS PLUVIAIS
	TUBULAÇÃO DE ESGOTO - PVC SÉRIE REFORÇADA - SALVO QUANDO INDICADO
	TUBULAÇÃO VENTILAÇÃO - PVC SÉRIE REFORÇADA
	TUBULAÇÃO DRENOS PARA AR CONDICIONADO / REFRIGERAÇÃO PISO FRIO - PVC REFORÇADO PARA A 1/2" - 2" - PVC BRANCO PARA A 3/4" - 1" - 1 1/2" - 2"
	TUBULAÇÃO DRENOS PARA AR CONDICIONADO / REFRIGERAÇÃO - PISO FRIO - PVC REFORÇADO PARA A 1/2" - 2" - PVC BRANCO PARA A 3/4" - 1" - 1 1/2" - 2"
	TUBULAÇÃO DE ÁGUAS PLUVIAIS / DRENAGEM - PVC SÉRIE REFORÇADA PISO FRIO OU PAREDE
	TUBULAÇÃO DE ÁGUAS PLUVIAIS / DRENAGEM - PVC SÉRIE REFORÇADA PISO FRIO
	VÁLVULA DE RETENÇÃO
	CAIXA DE INSPEÇÃO - ESGOTO - EM ALVENARIA - 50cm x 50cm x 50cm EXCETO QUANDO INDICADO
	CAIXA DE INSPEÇÃO - ESGOTO - EM ALVENARIA 50cm x 50cm EXCETO QUANDO INDICADO
	CAIXA DE INSPEÇÃO - ESGOTO EM ALVENARIA - 100cm x 100cm x 100cm EXCETO QUANDO INDICADO
	CAIXA DE INSPEÇÃO - ÁGUAS PLUVIAIS - EM ALVENARIA - 60cm x 60cm x 60cm EXCETO QUANDO INDICADO
	CAIXA DE INSPEÇÃO - ÁGUAS PLUVIAIS - 50cm x 50cm x 50cm EXCETO QUANDO INDICADO
	CAIXA DE INSPEÇÃO - ÁGUAS PLUVIAIS - 50cm x 50cm x 50cm COM DRENAGEM DE CAPTURA NA TAMPARETA QUANDO INDICADO
	CAIXA SIFONADA
	CAIXA SIFONADA COM TAMPA CESA
	CAIXA SICA
	TUBULAÇÃO QUE SICA
	TUBULAÇÃO QUE DESCE

DÍMETRO DE REFERÊNCIA - (pol./mm)

MATERIAL	1/2"	3/4"	1"	1 1/4"	1 1/2"	2"	2 1/2"	3"	4"	6"
PVC (ÁGUA)	20	25	32	40	50	60	75	85	110	160
PVC (ESGOTO)	-	-	-	-	40	50	-	75	100	150
COBRE - CU	15	22	28	35	42	54	65	79	104	-

NOTA: PARA MARCAÇÃO EXATA DOS PONTOS DE ESGOTO E ÁGUA, VERIFICAR A PEÇA A SER UTILIZADA

! TODOS OS TUBOS VENTILADORES DEVERÃO SER PROTEGIDOS SOB A CIMA DA COBERTURA E ENCAIXADOS COM TERMINAL DE VENTILAÇÃO


OBS: CX. SIFONADAS E RALOS DEVERÁ SER INSTALADO DISPOSITIVO ANTI-INFLTRACÃO DA TIPO DE SIFONAR EM TODOS OS RALOS E CX. SIFONADAS NO ATO DA CONCRETAGEM DA LAJE.

4	-	-	-
3	-	-	-
2	-	-	-
1	EMISSÃO	PESSOA	DATA
ASSUNTO	EXECUTADO POR	DATA	


PREFEITURA DE SANTANA DE PARNAÍBA

SECRETARIA MUNICIPAL DE OBRAS
DEPARTAMENTO DE PROJETOS


PROJETO	NOVO EDIFÍCIO DA CÂMARA MUNICIPAL	DATA	22/06/23
PROJETO	PROJETO HIDROSSANITÁRIO - ESGOTO - TERCEIRO PAVIMENTO	PROJETO	
PROJETO	ESTRADA DOS ROMEIROS	PROJETO	
PROJETO	VOTUPARIM - SANTANA DE PARNAÍBA/SP	PROJETO	4/8
PROJETO	THAYNA RODRIGUES	PROJETO	
PROJETO	ENGENHEIRO JOÃO HENRIQUE ZANGARO DOS SANTOS	PROJETO	
PROJETO	www.santanadeparnaiba.sp.gov.br	PROJETO	0069533250

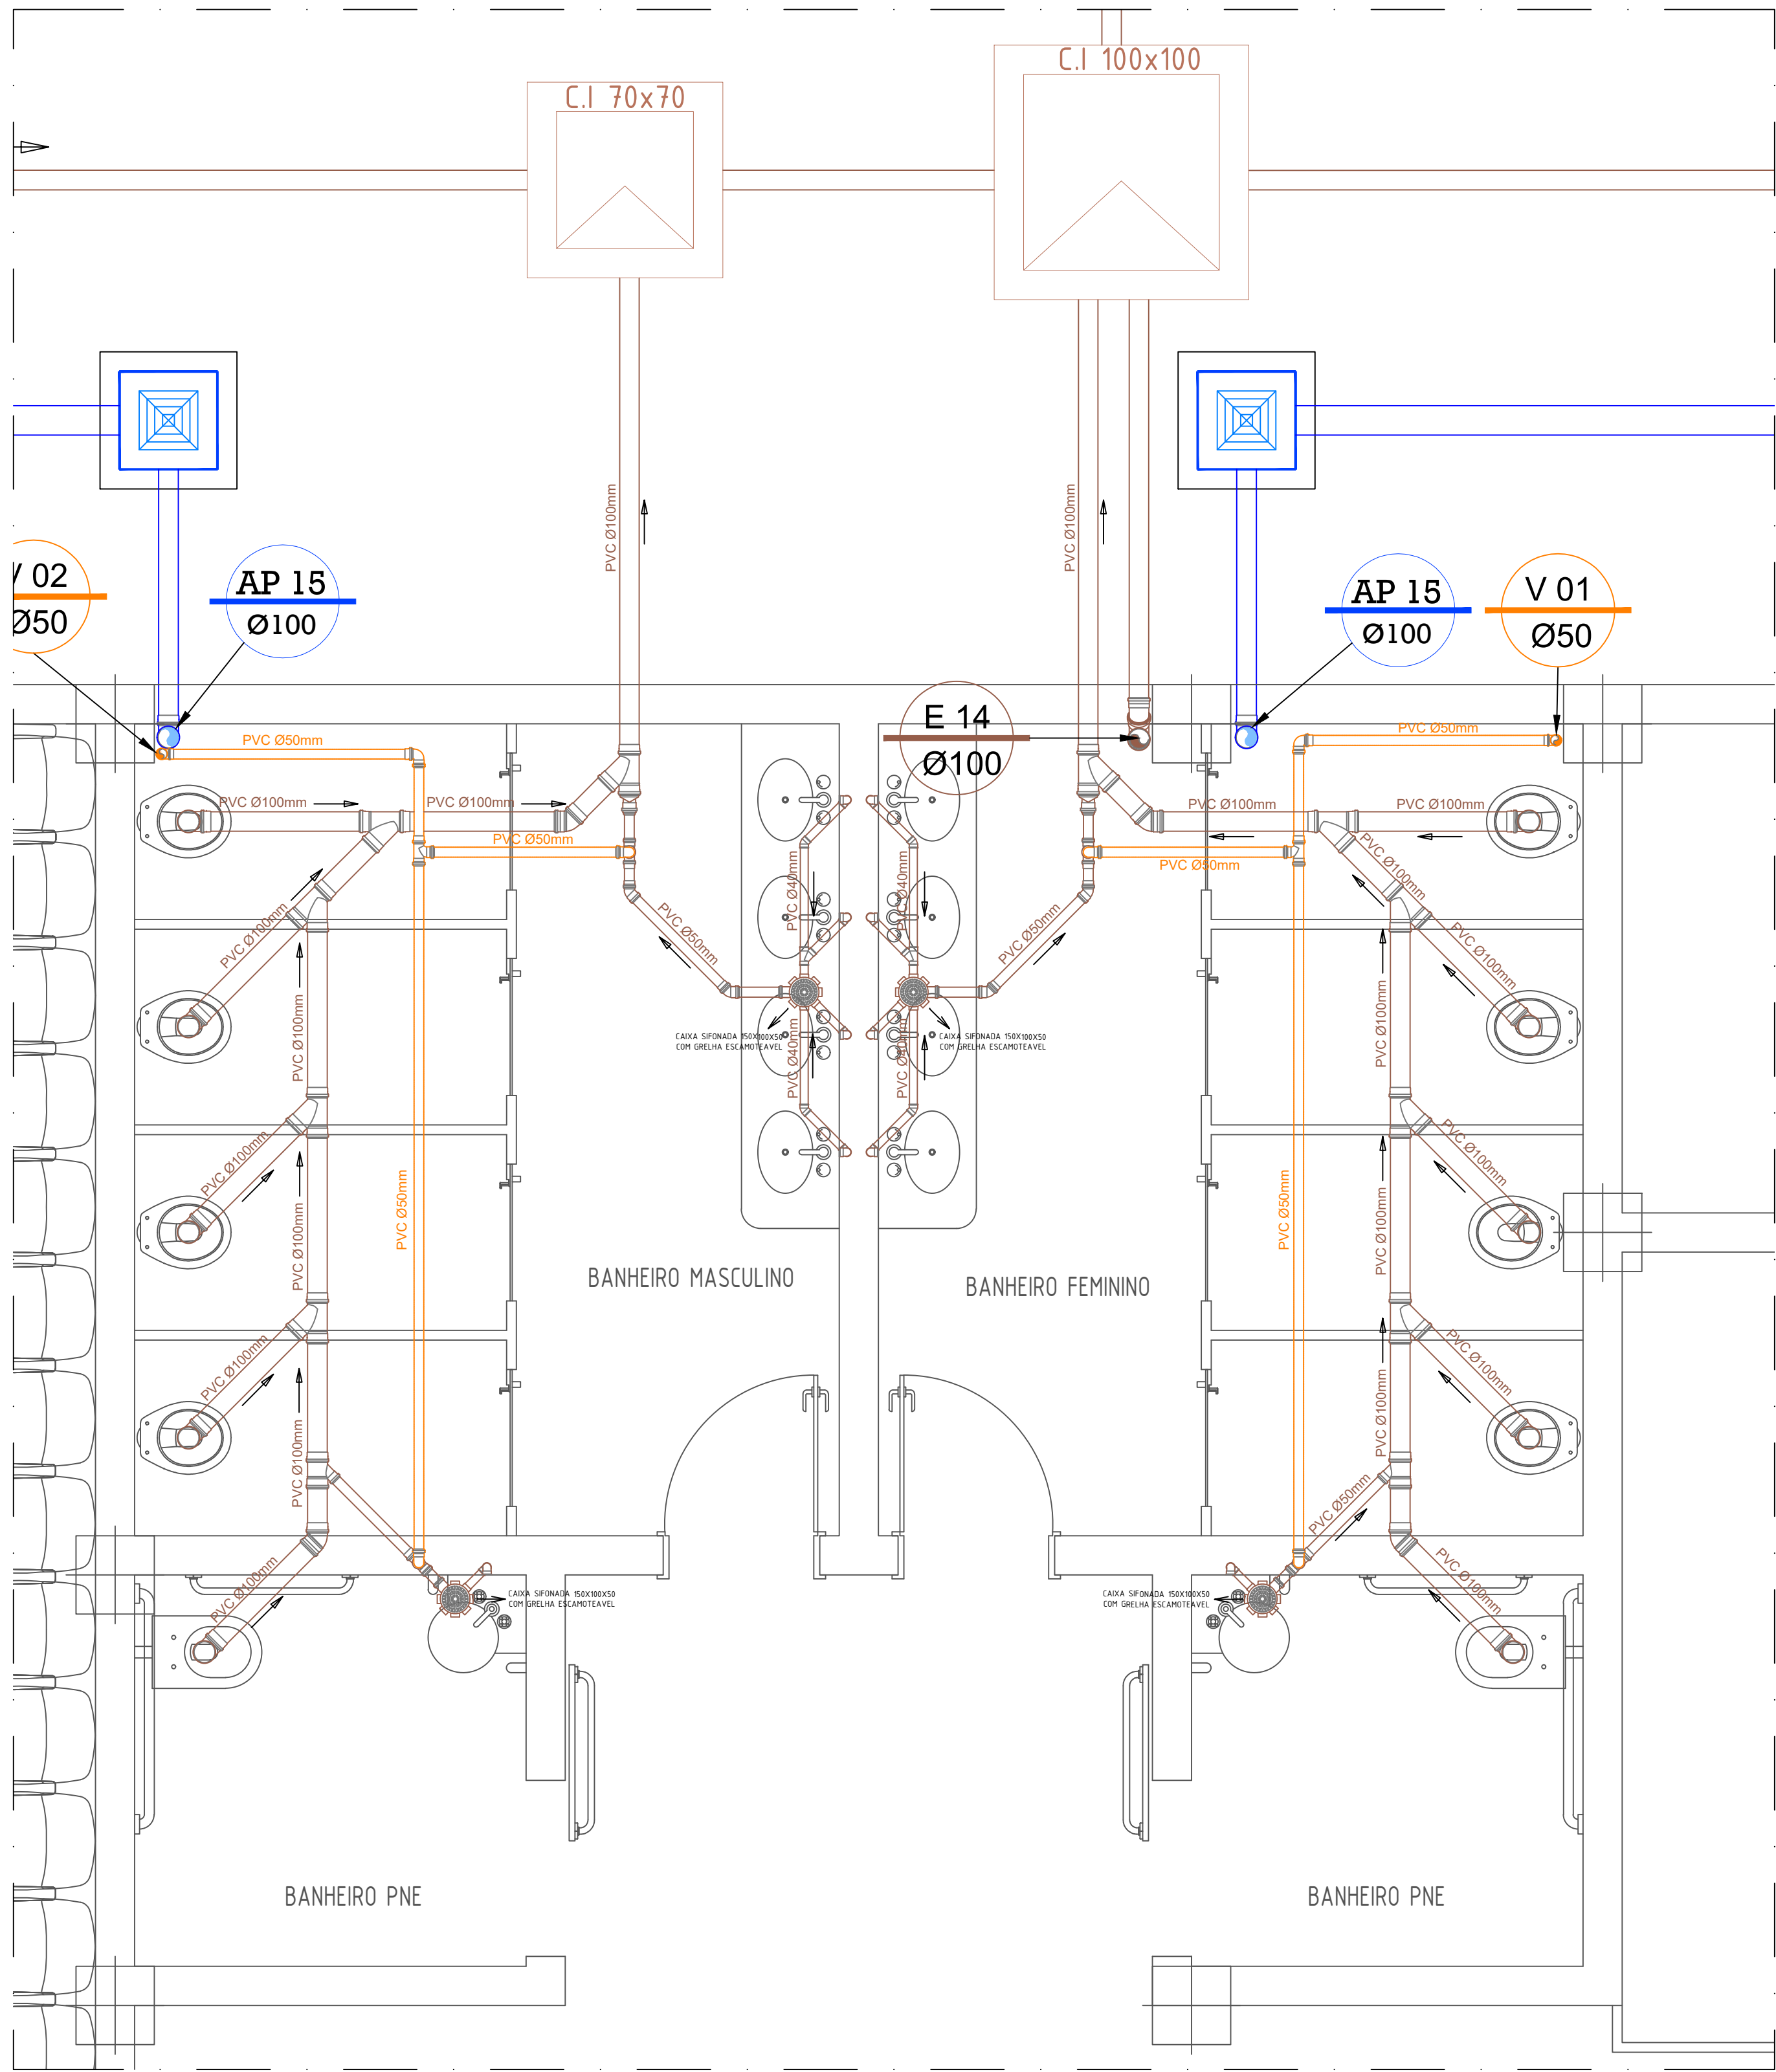

DETALHE BANHEIROS (TÉRREO)
ESC: 1:25

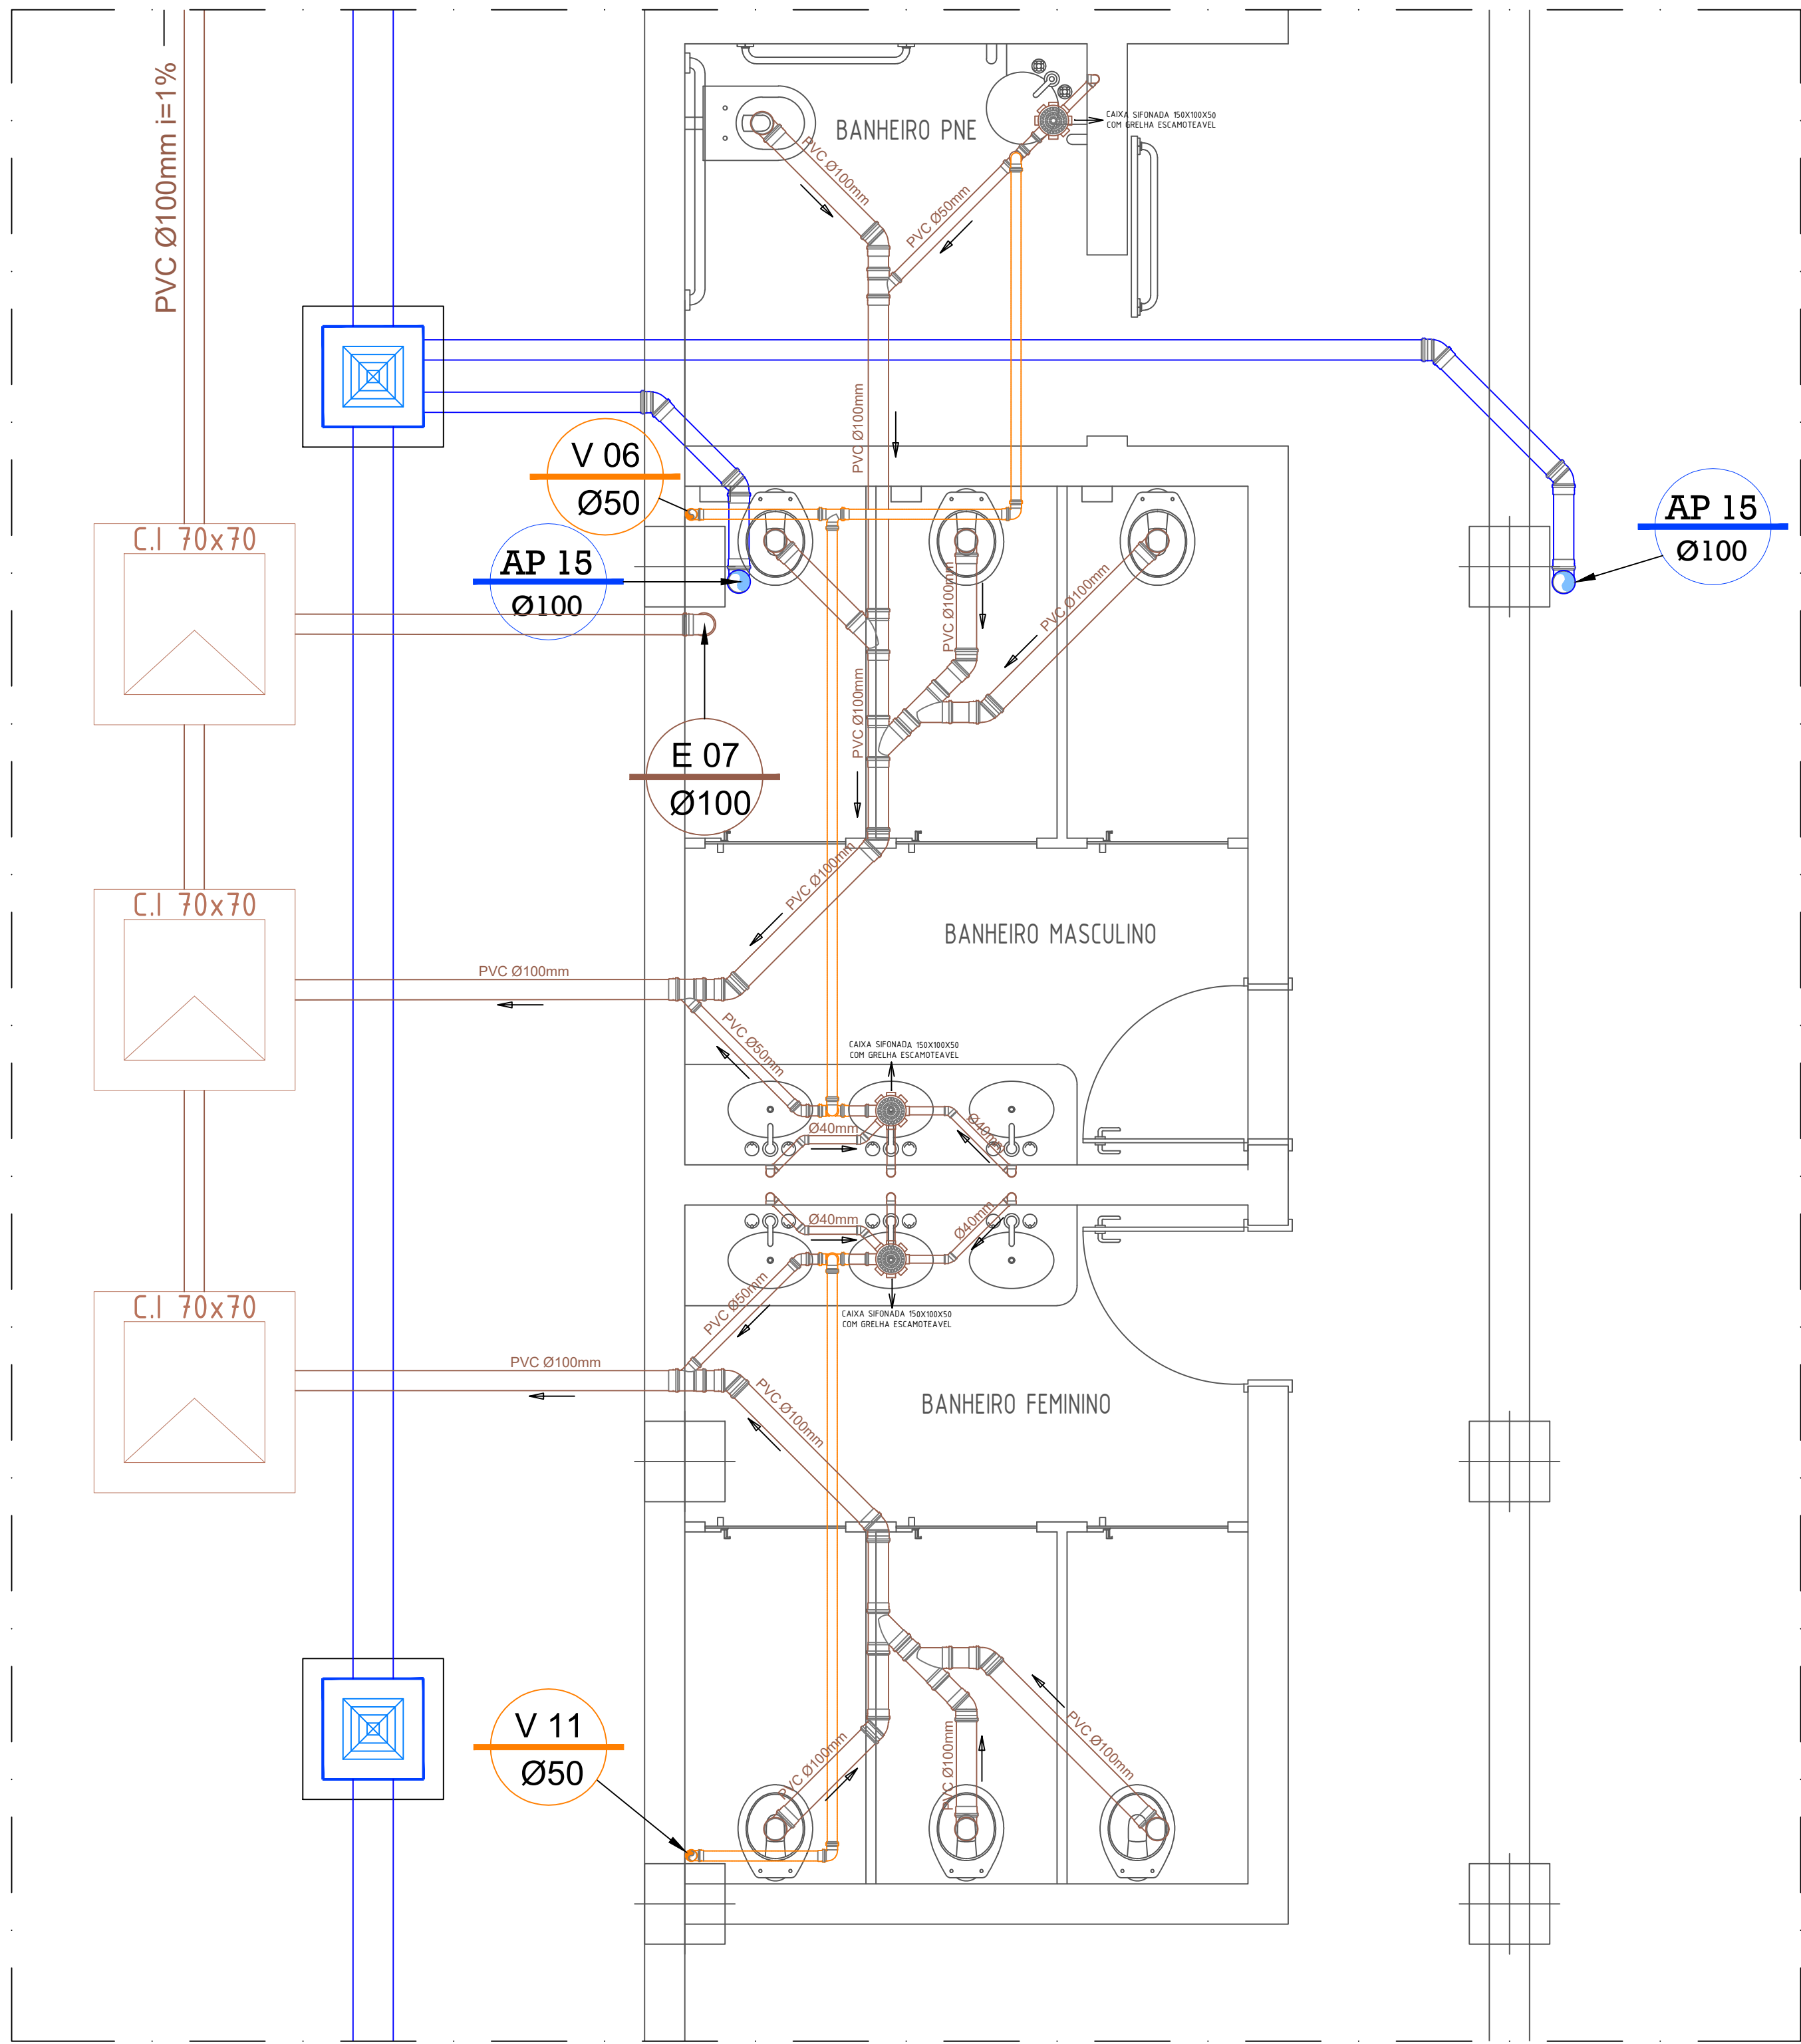


DETALHE BANHEIROS (TÉRREO)
ESC: 1:25

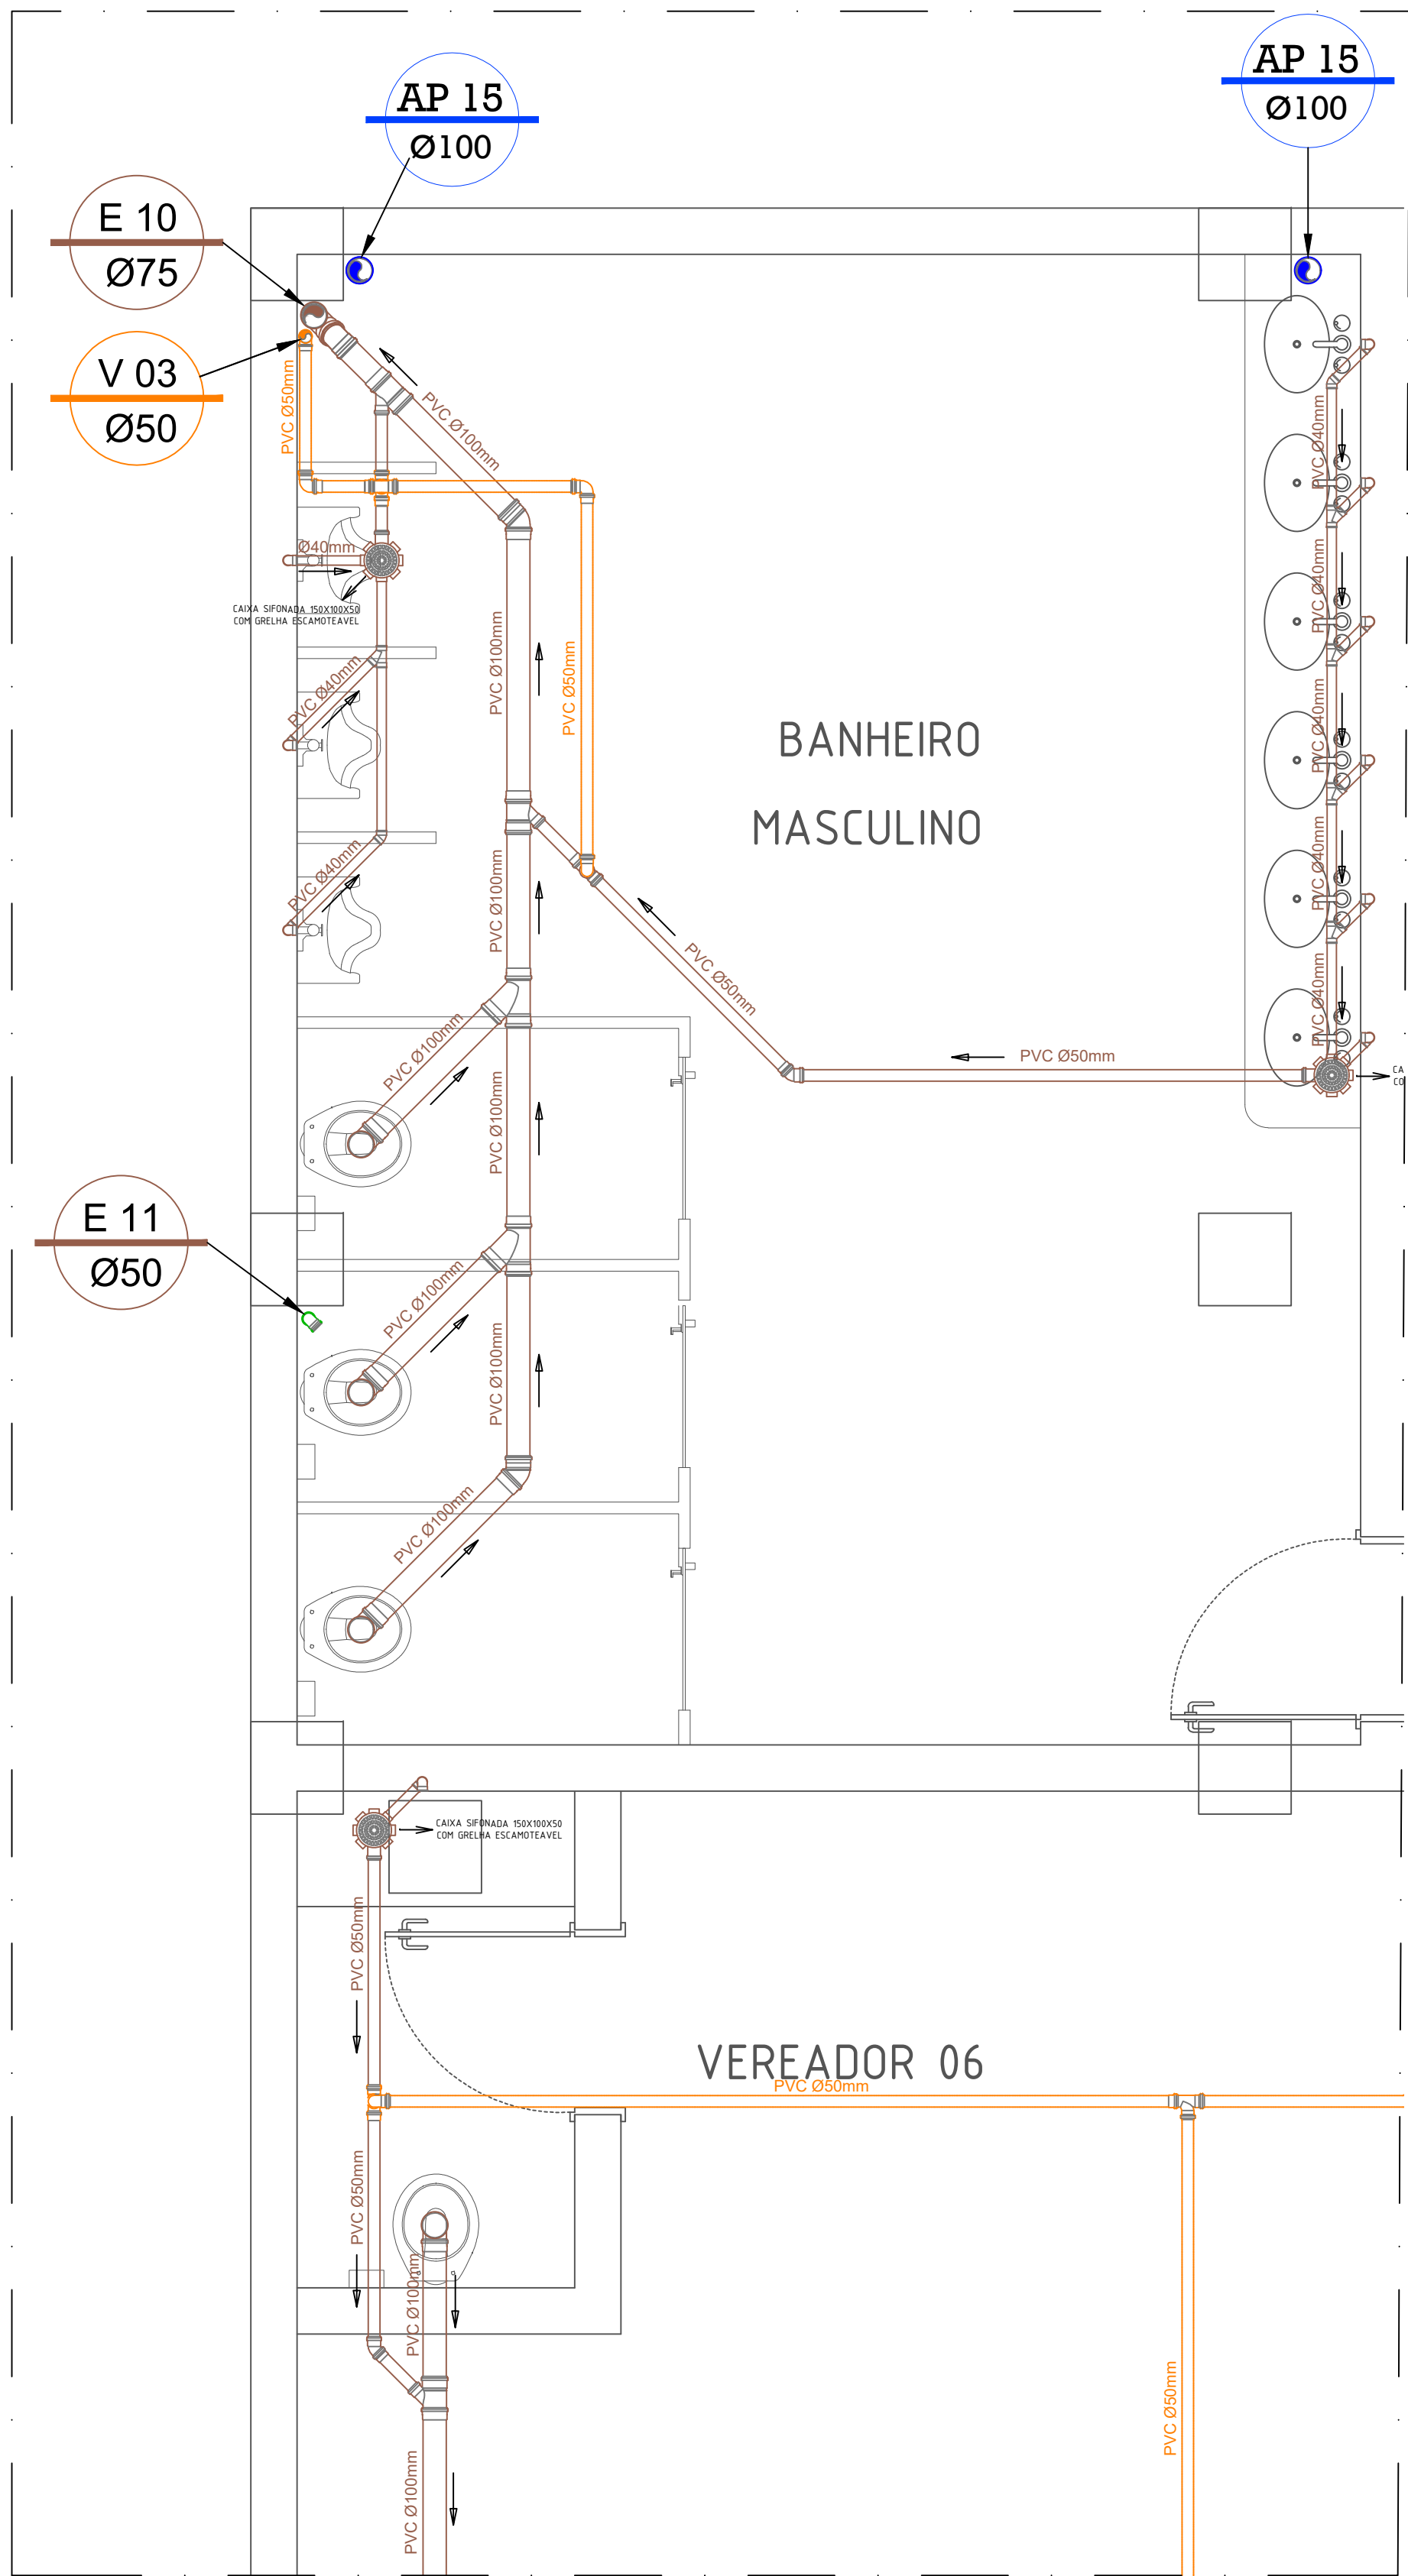

DETALHE BANHEIROS (TÉRREO)
ESC: 1:25



DETALHE BANHEIROS VEREADORES 01 E 02 (1º PAVIMENTO)
ESC: 1:25

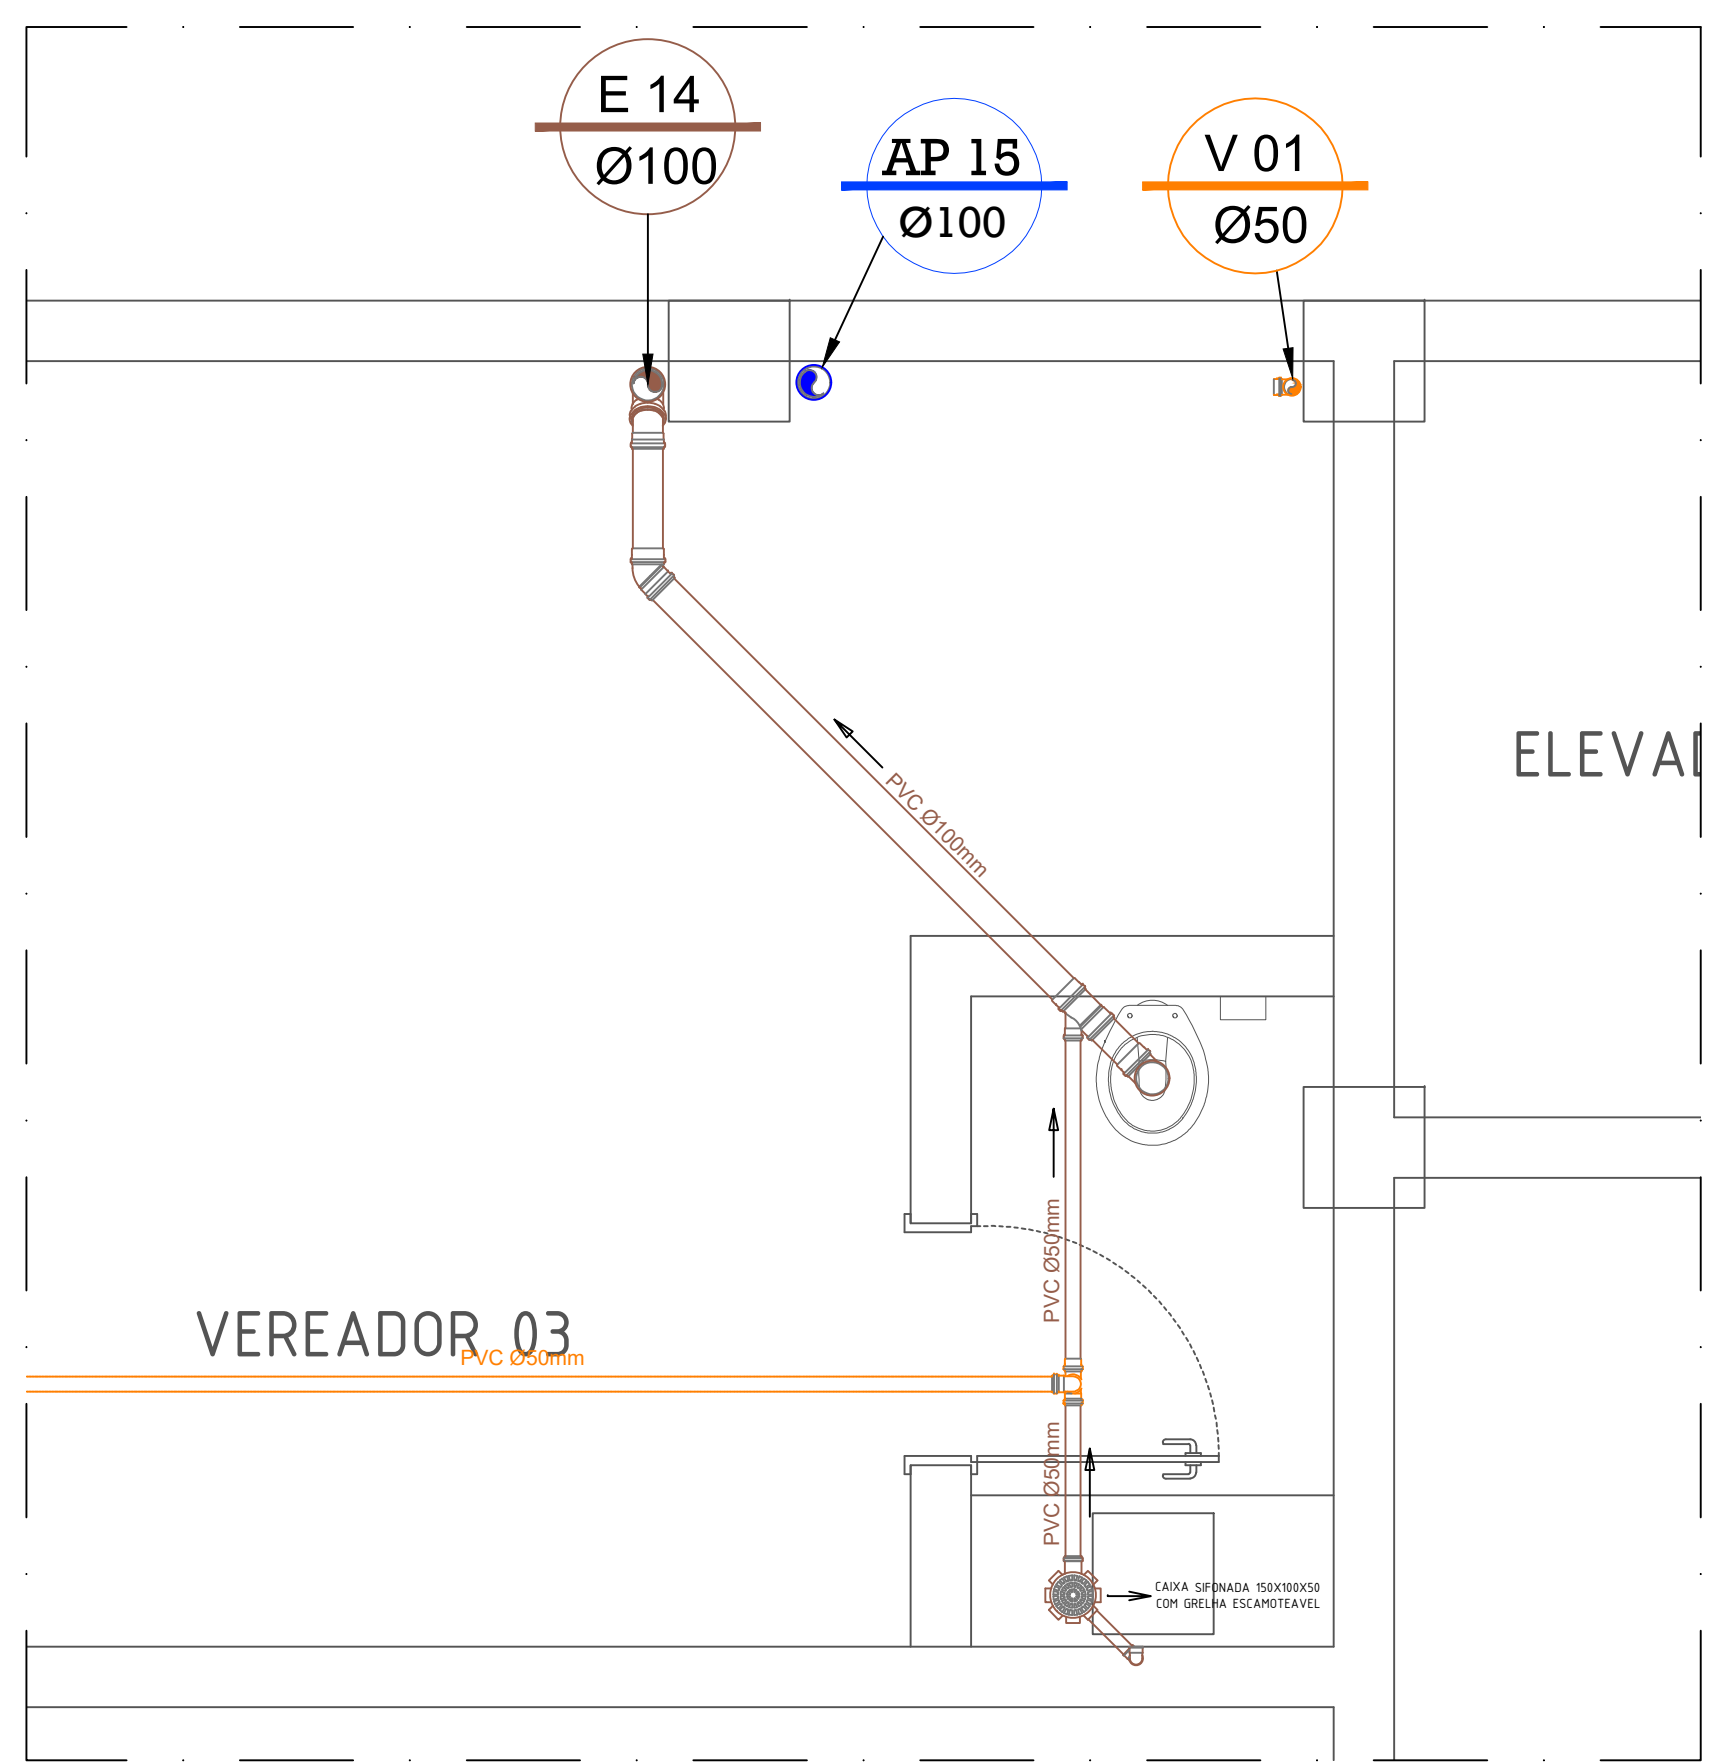


DETALHE BANHEIRO VEREADOR 03 (1º PAVIMENTO)
ESC: 1:25


1	-	-	-
2	-	-	-
3	-	-	-
4	-	-	-
1	EMISSÃO	PESSOA	DATA
2	ASSUNTO	EXECUTADO POR	DATA

SECRETARIA MUNICIPAL DE OBRAS
DEPARTAMENTO DE PROJETOS


PROJETO	NOVO EDIFÍCIO DA CÂMARA MUNICIPAL	DATA	22/06/23
DETALHES	INDICADA	REVISÃO	00
ESTRADA DOS ROMEIROS	VOTUPARIM - SANTANA DE PARNAÍBA/SP	REVISÃO	5/8
DESIGNISTA	THAYNA RODRIGUES	REVISÃO	R00
AUTOR DO PROJETO	ENGENHEIRO JOÃO HENRIQUE ZANGARO DOS SANTOS	REVISÃO	5069533250
www.santanadeparnaiba.sp.gov.br	GOV	Prefeitura de Santana de Parnaíba	

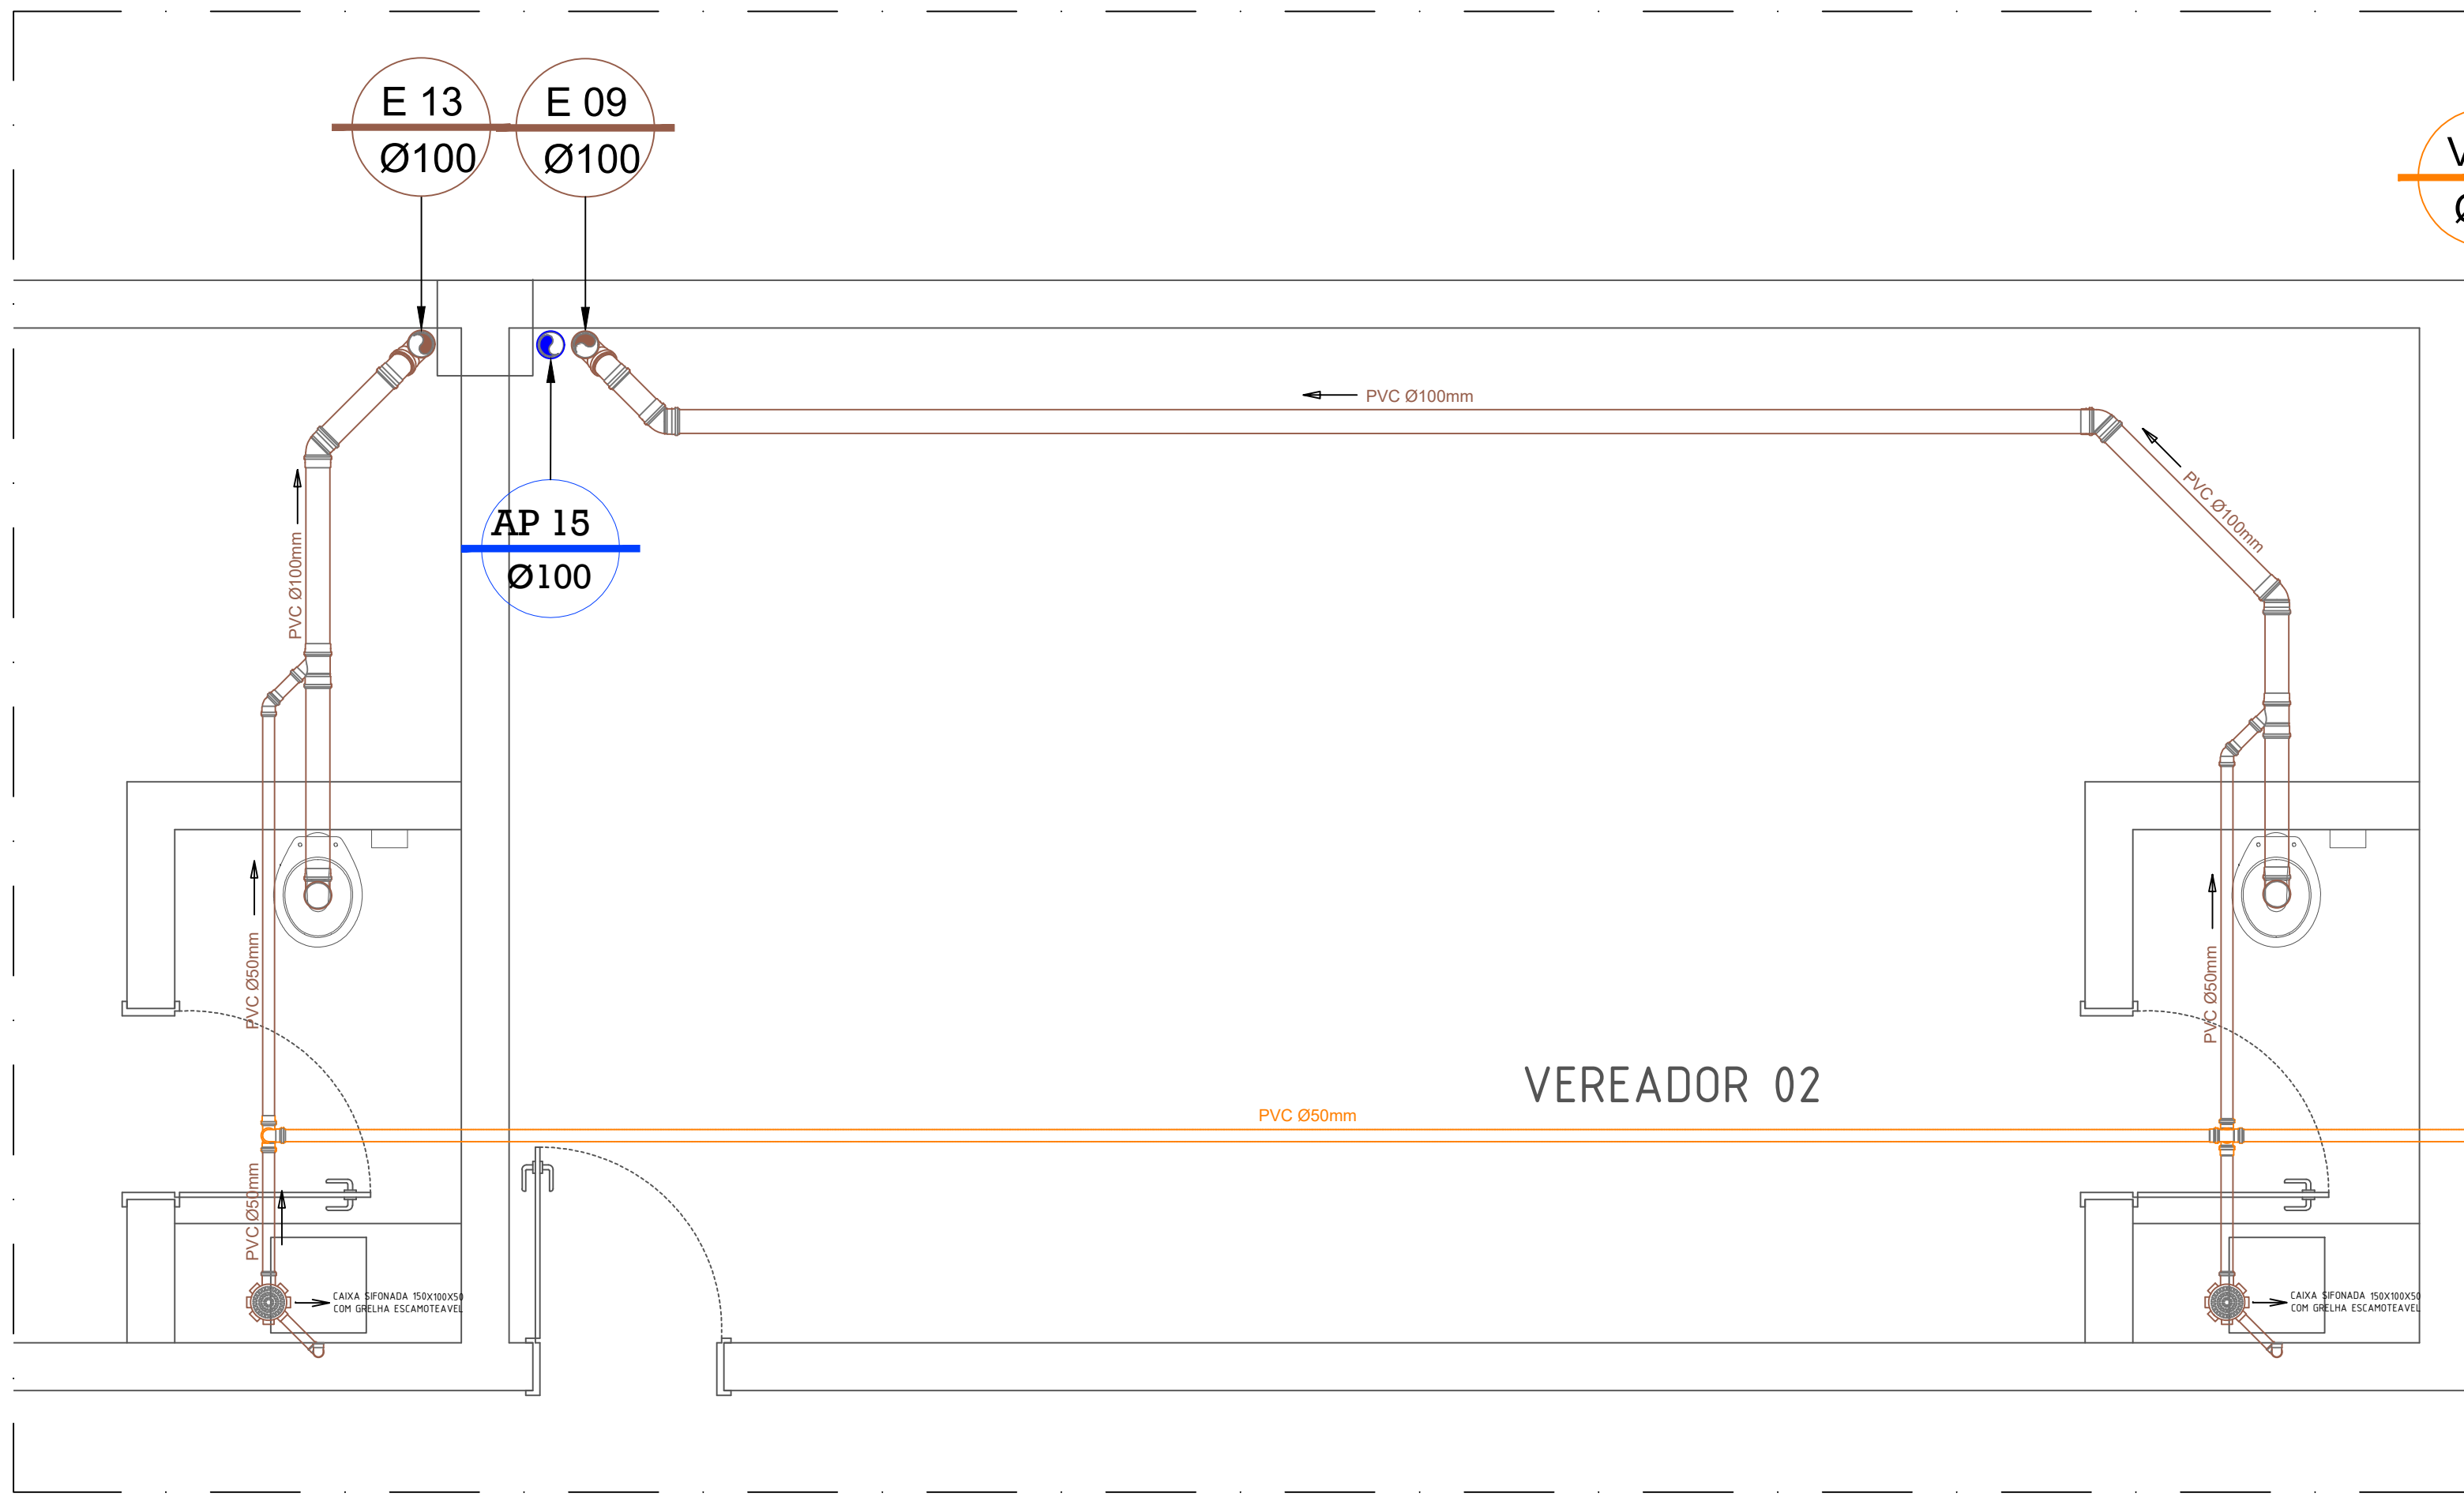


DETALHE BANHEIROS VAREADORES 01 E 02 (1ºPAVIMENTO)
ESC: 1:25

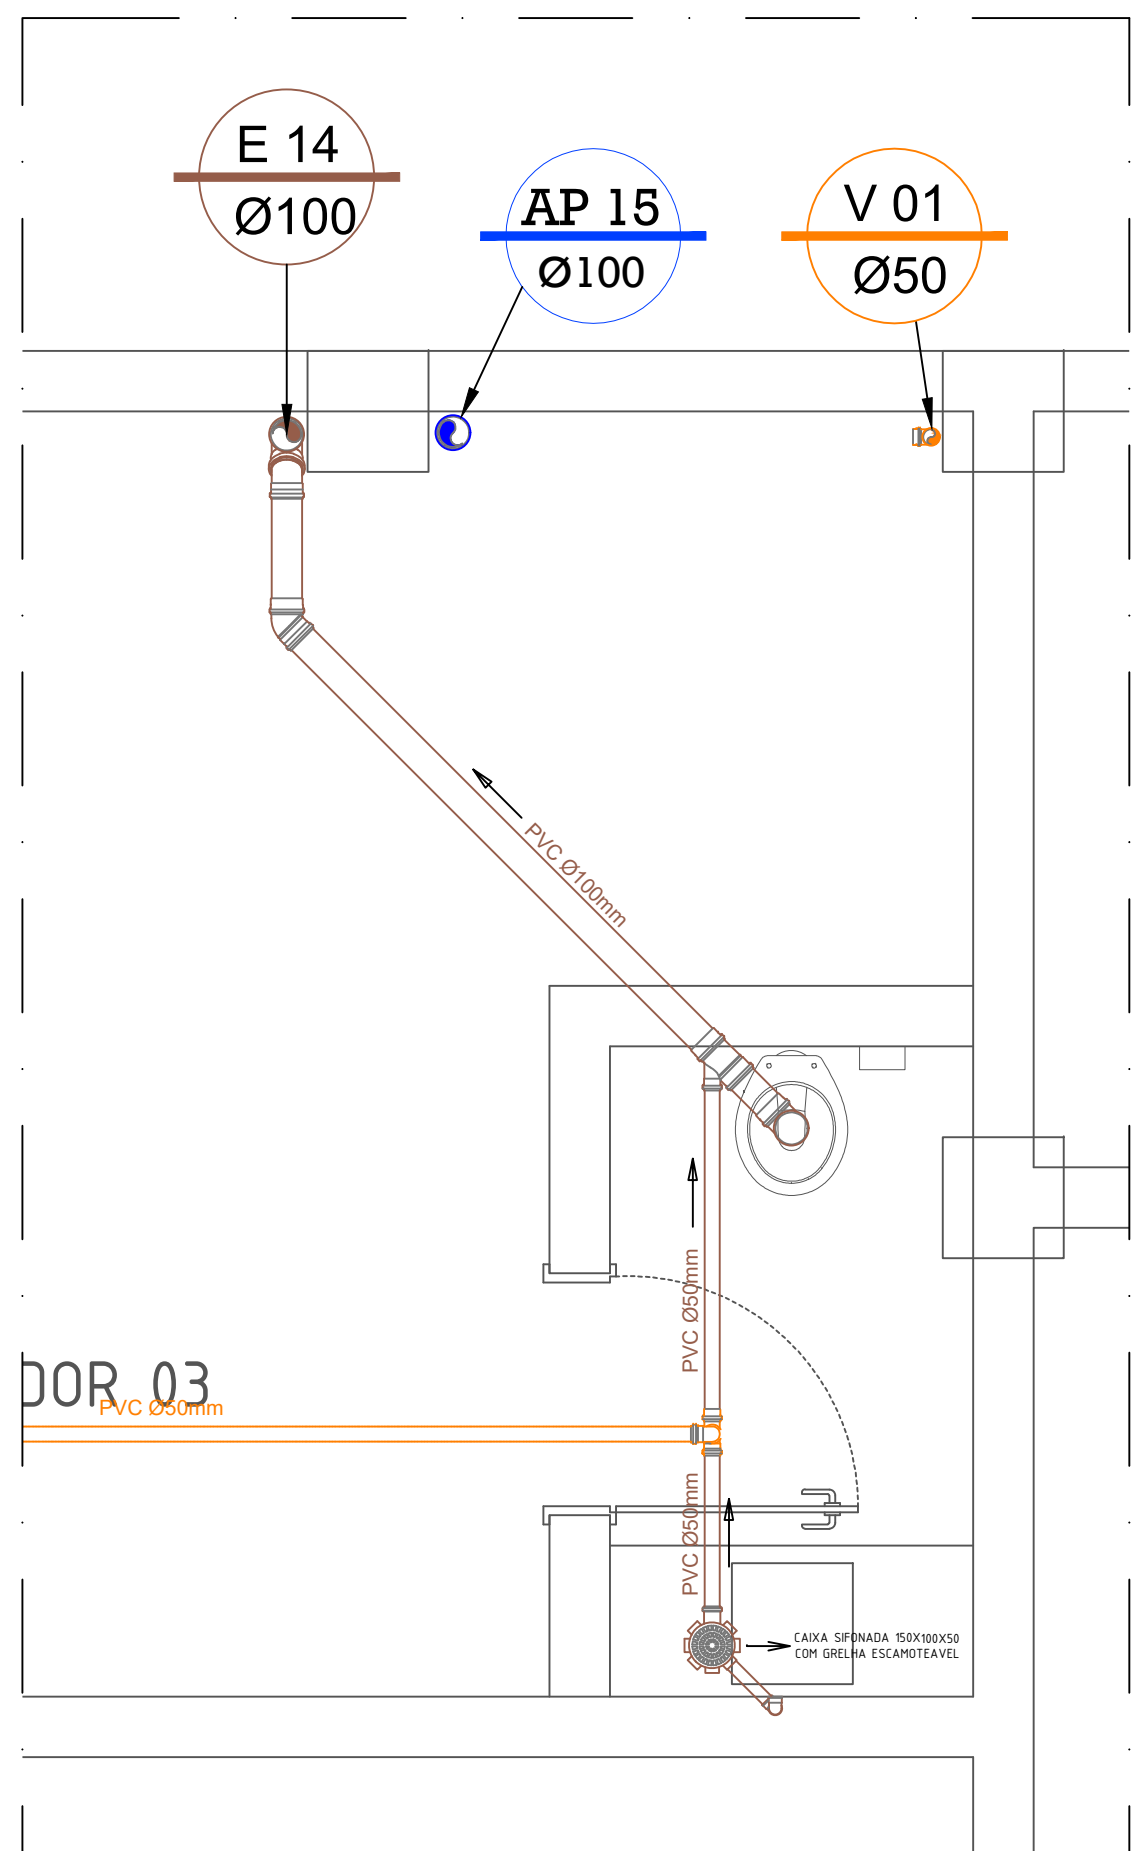


DETALHE BANHEIROS VAREADOR 03 (1ºPAVIMENTO)
ESC: 1:25

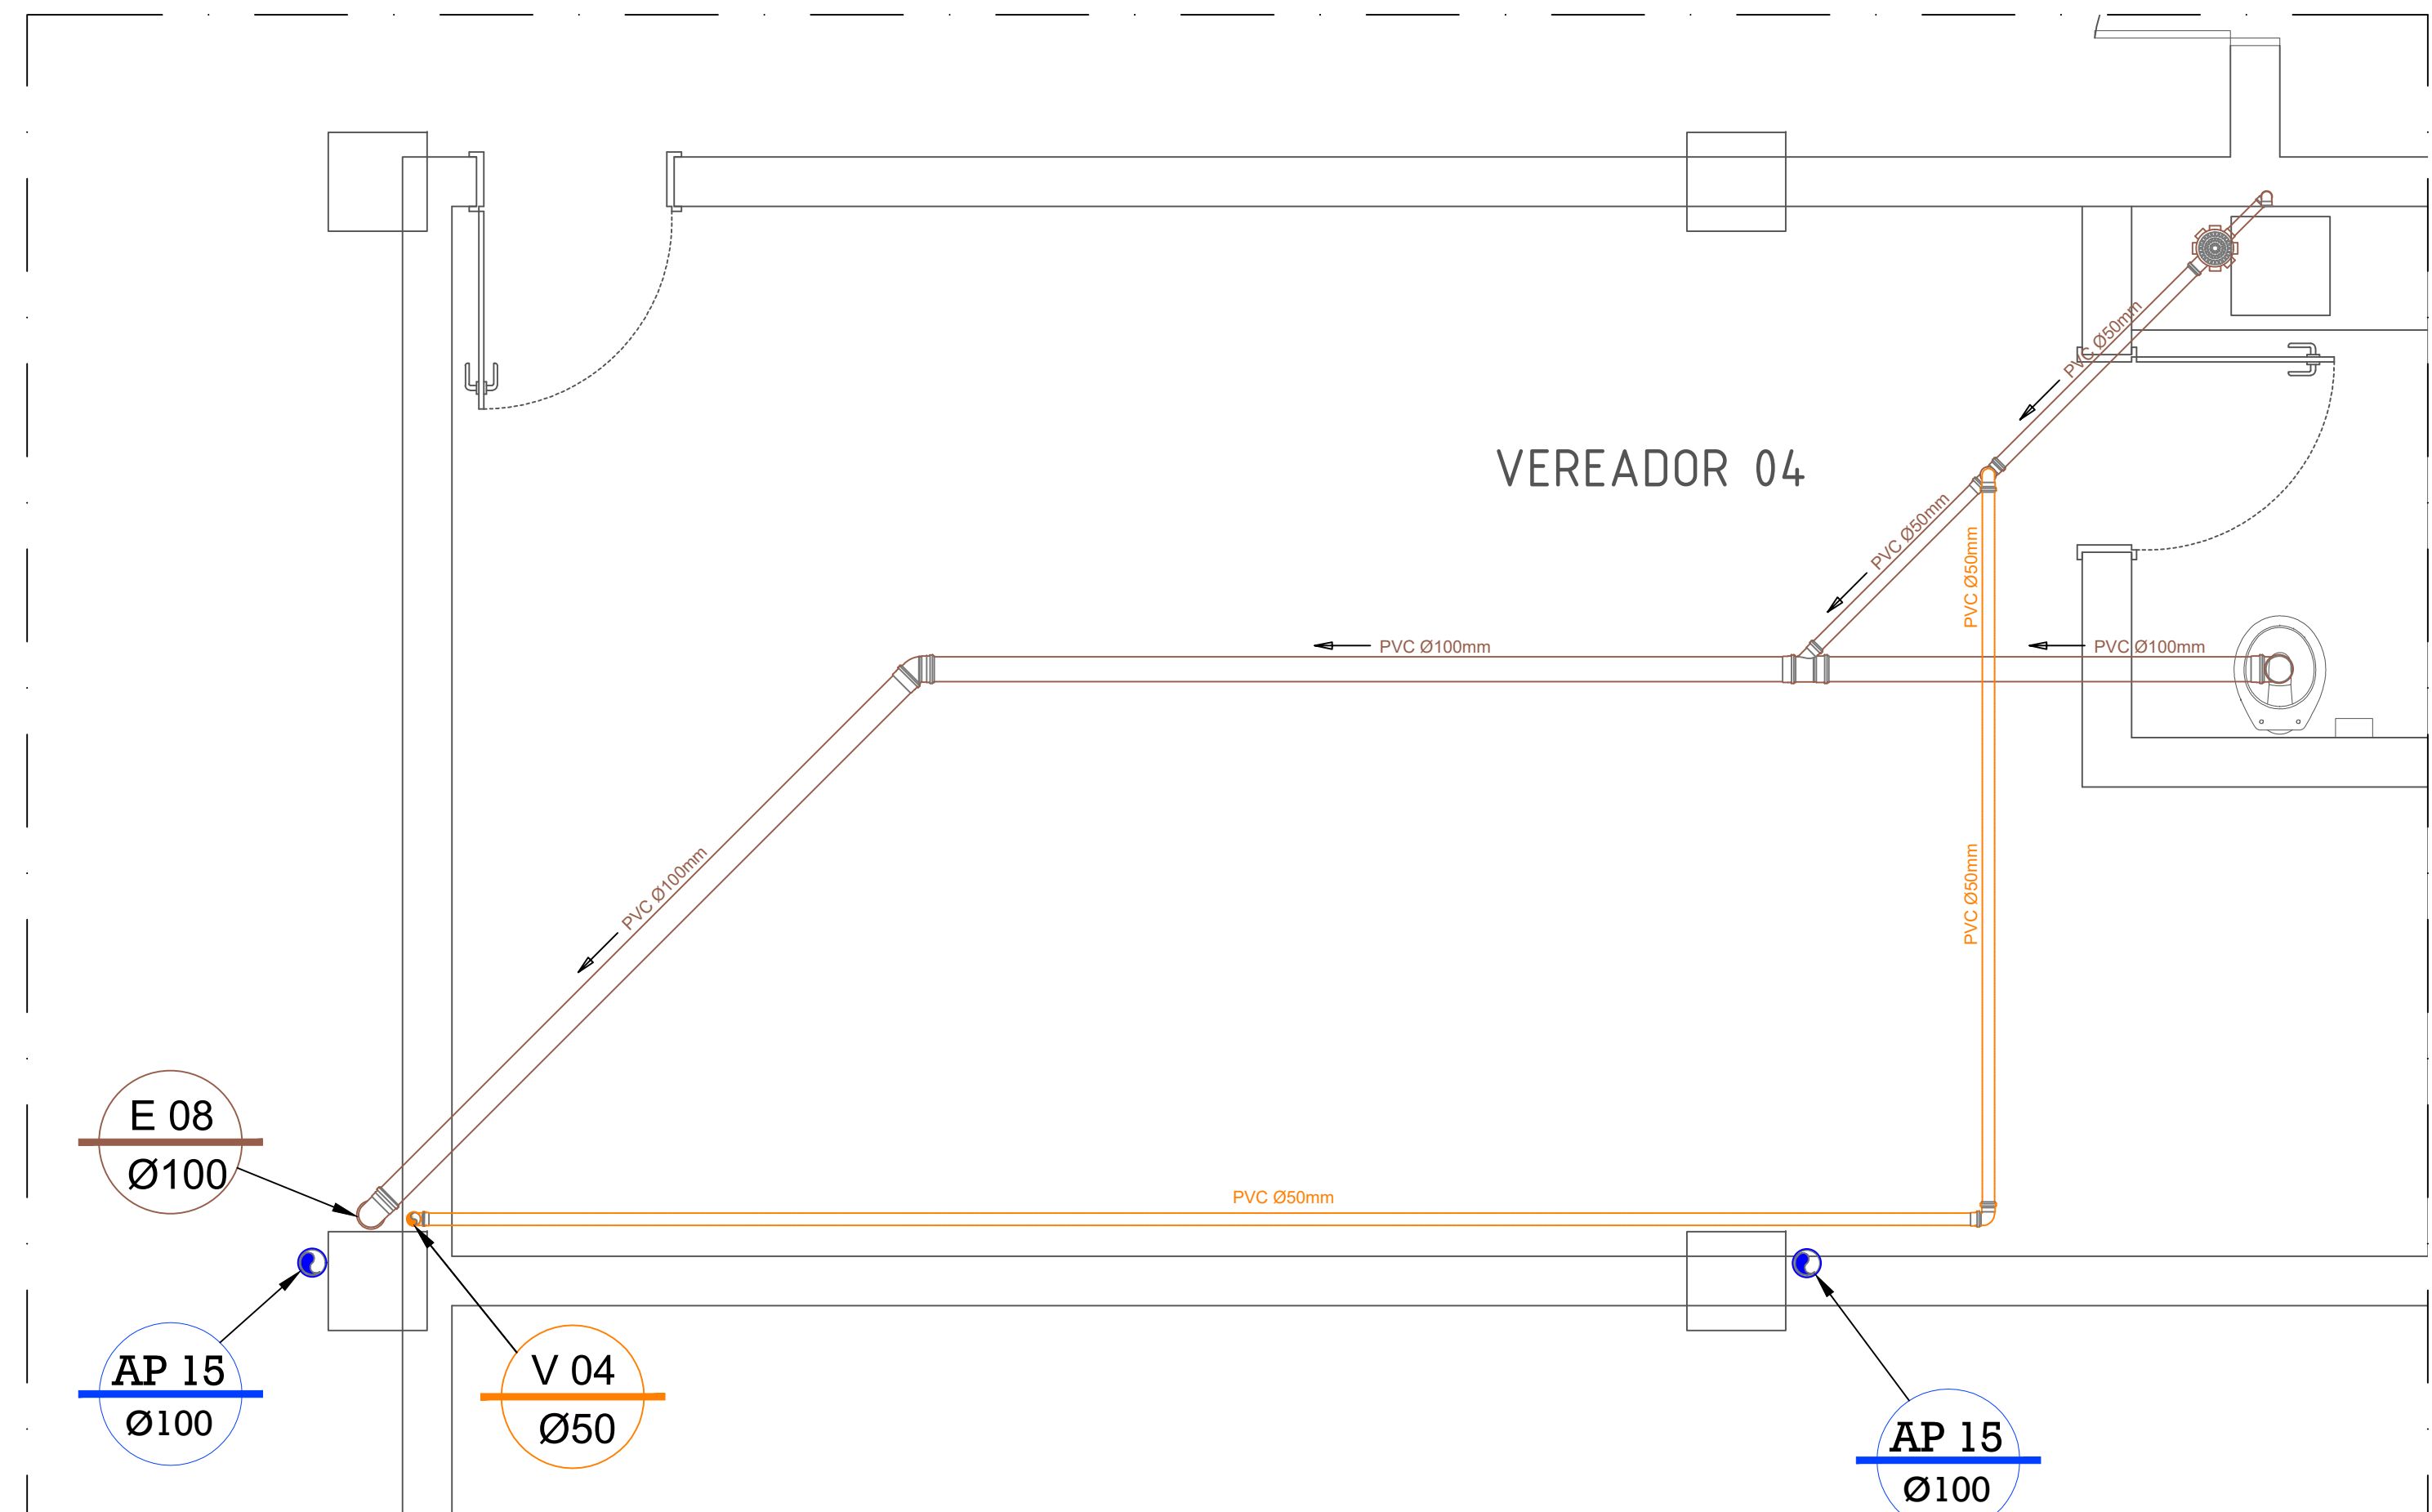


DETALHE BANHEIROS VAREADOR 04 (1ºPAVIMENTO)
ESC: 1:25

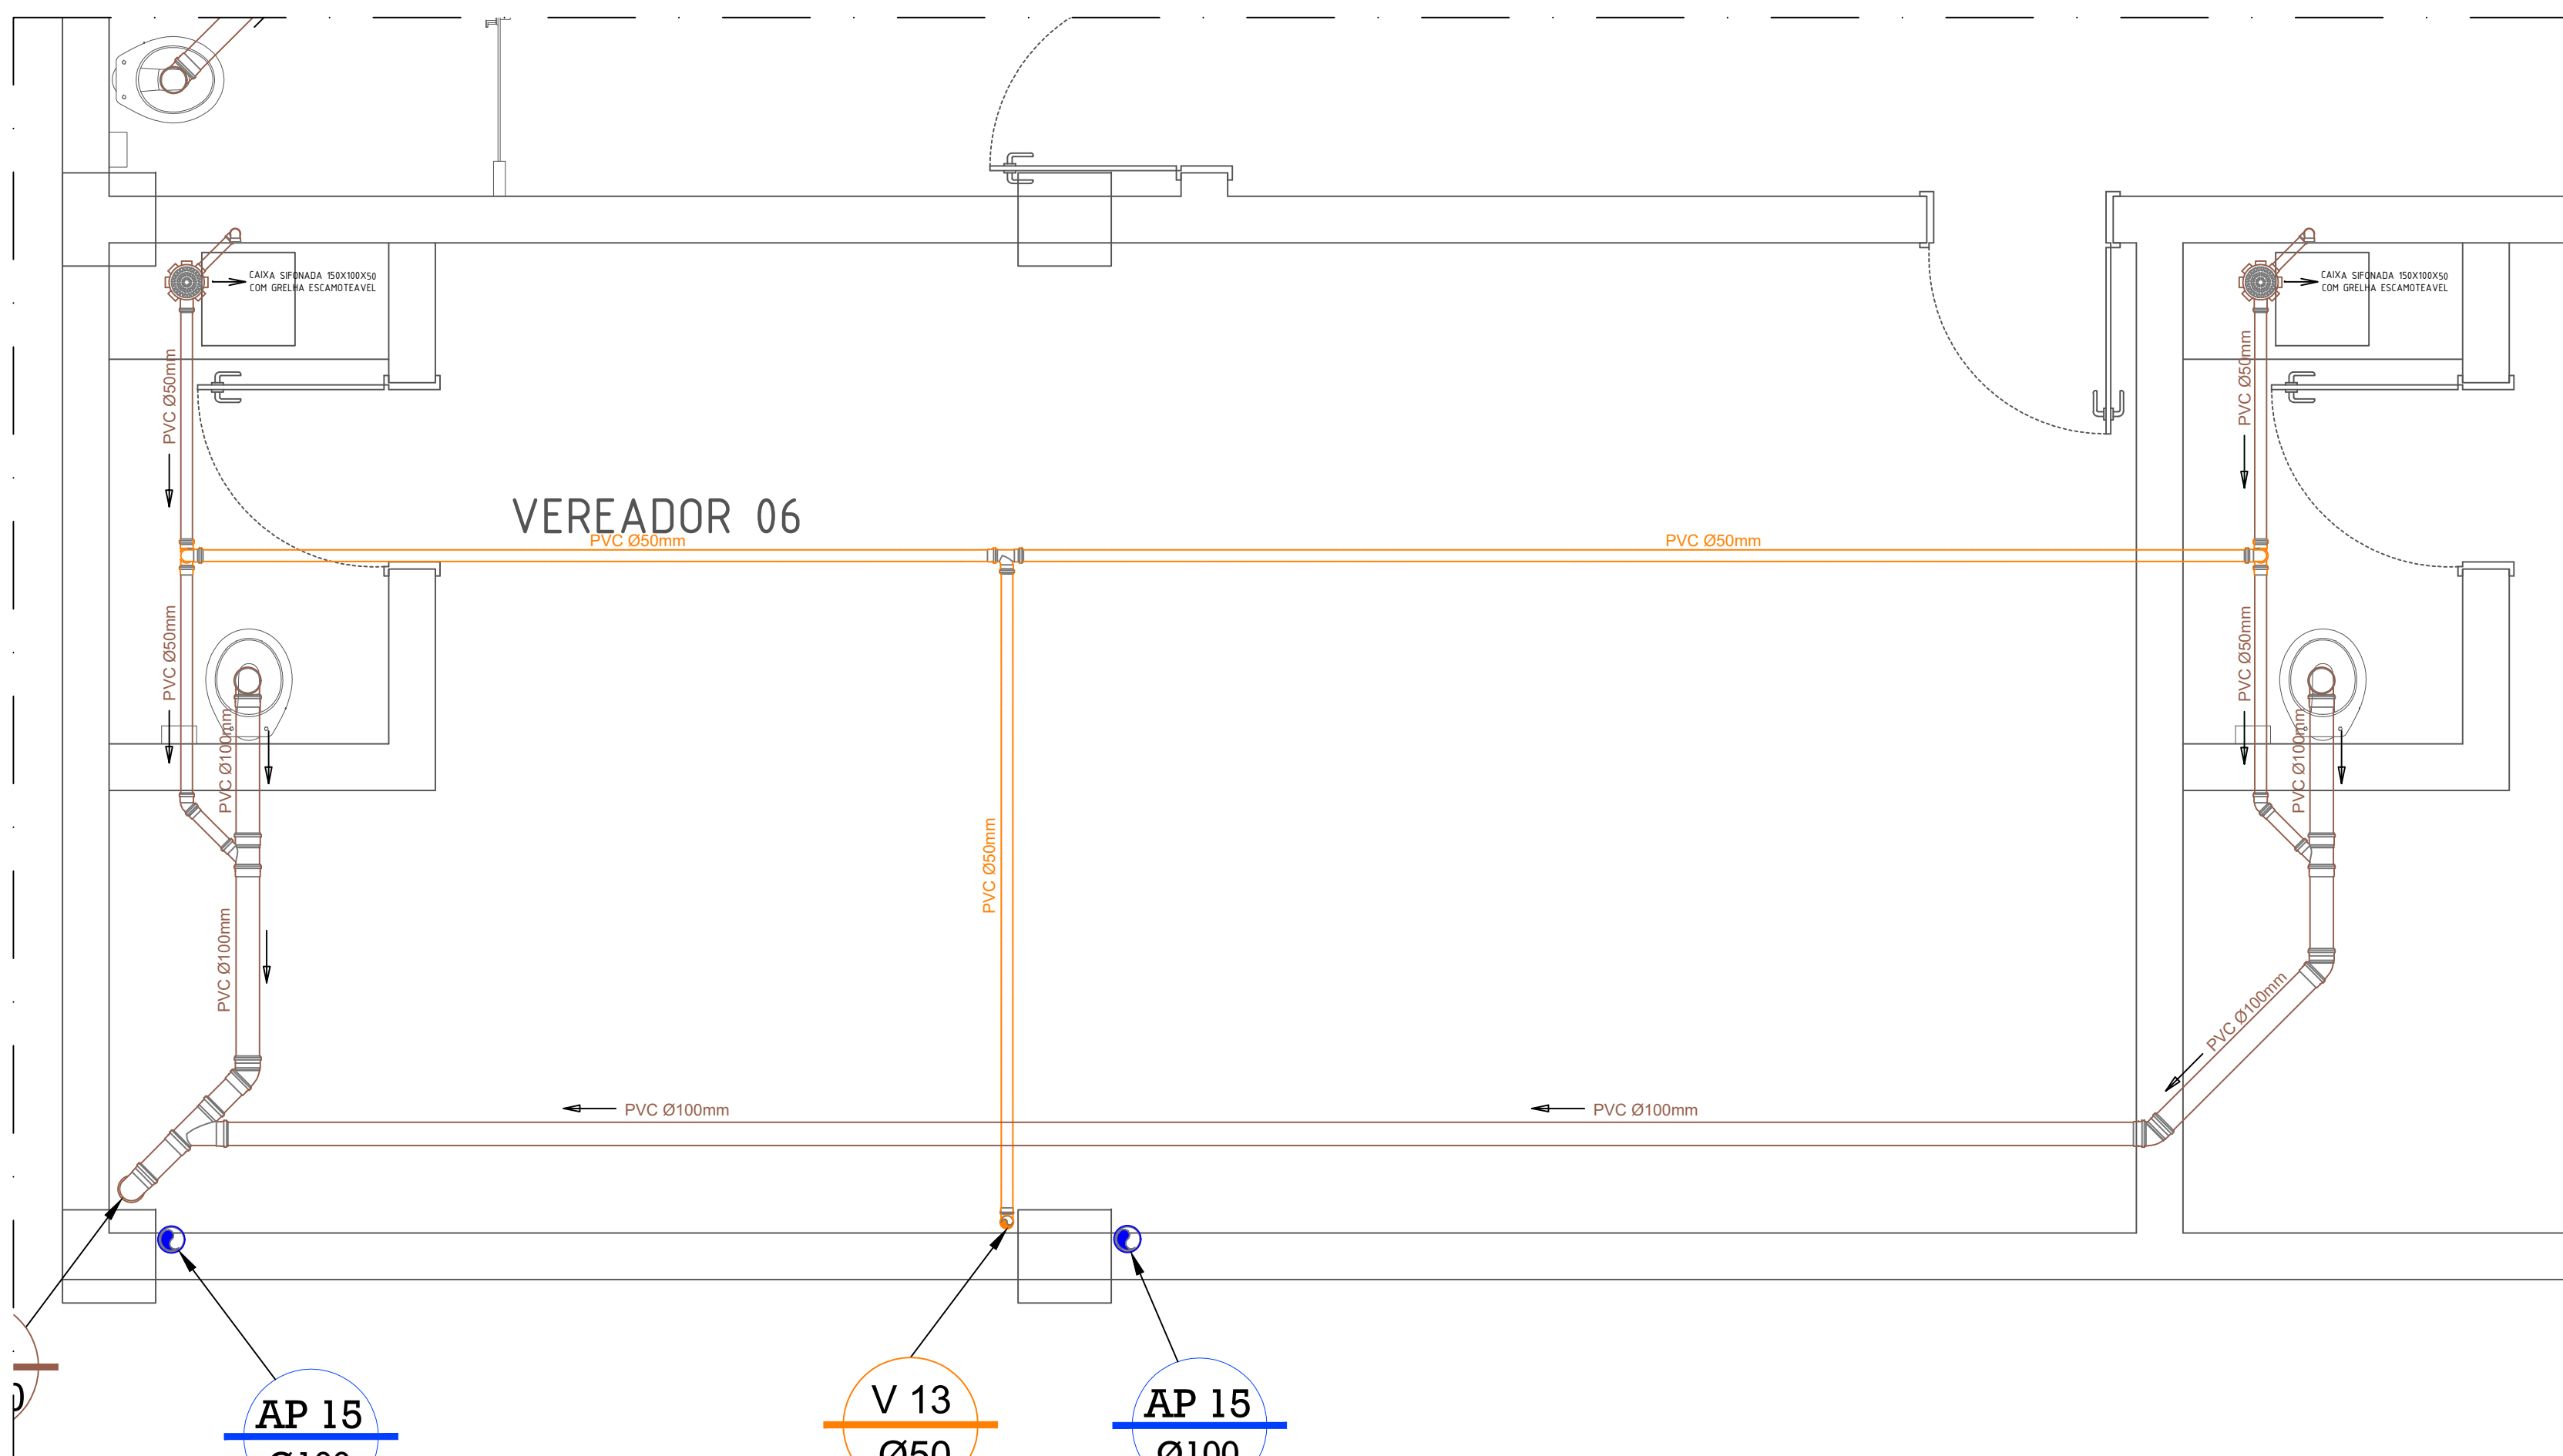


DETALHE BANHEIROS VAREADORES 05 E 06 (1ºPAVIMENTO)
ESC: 1:25

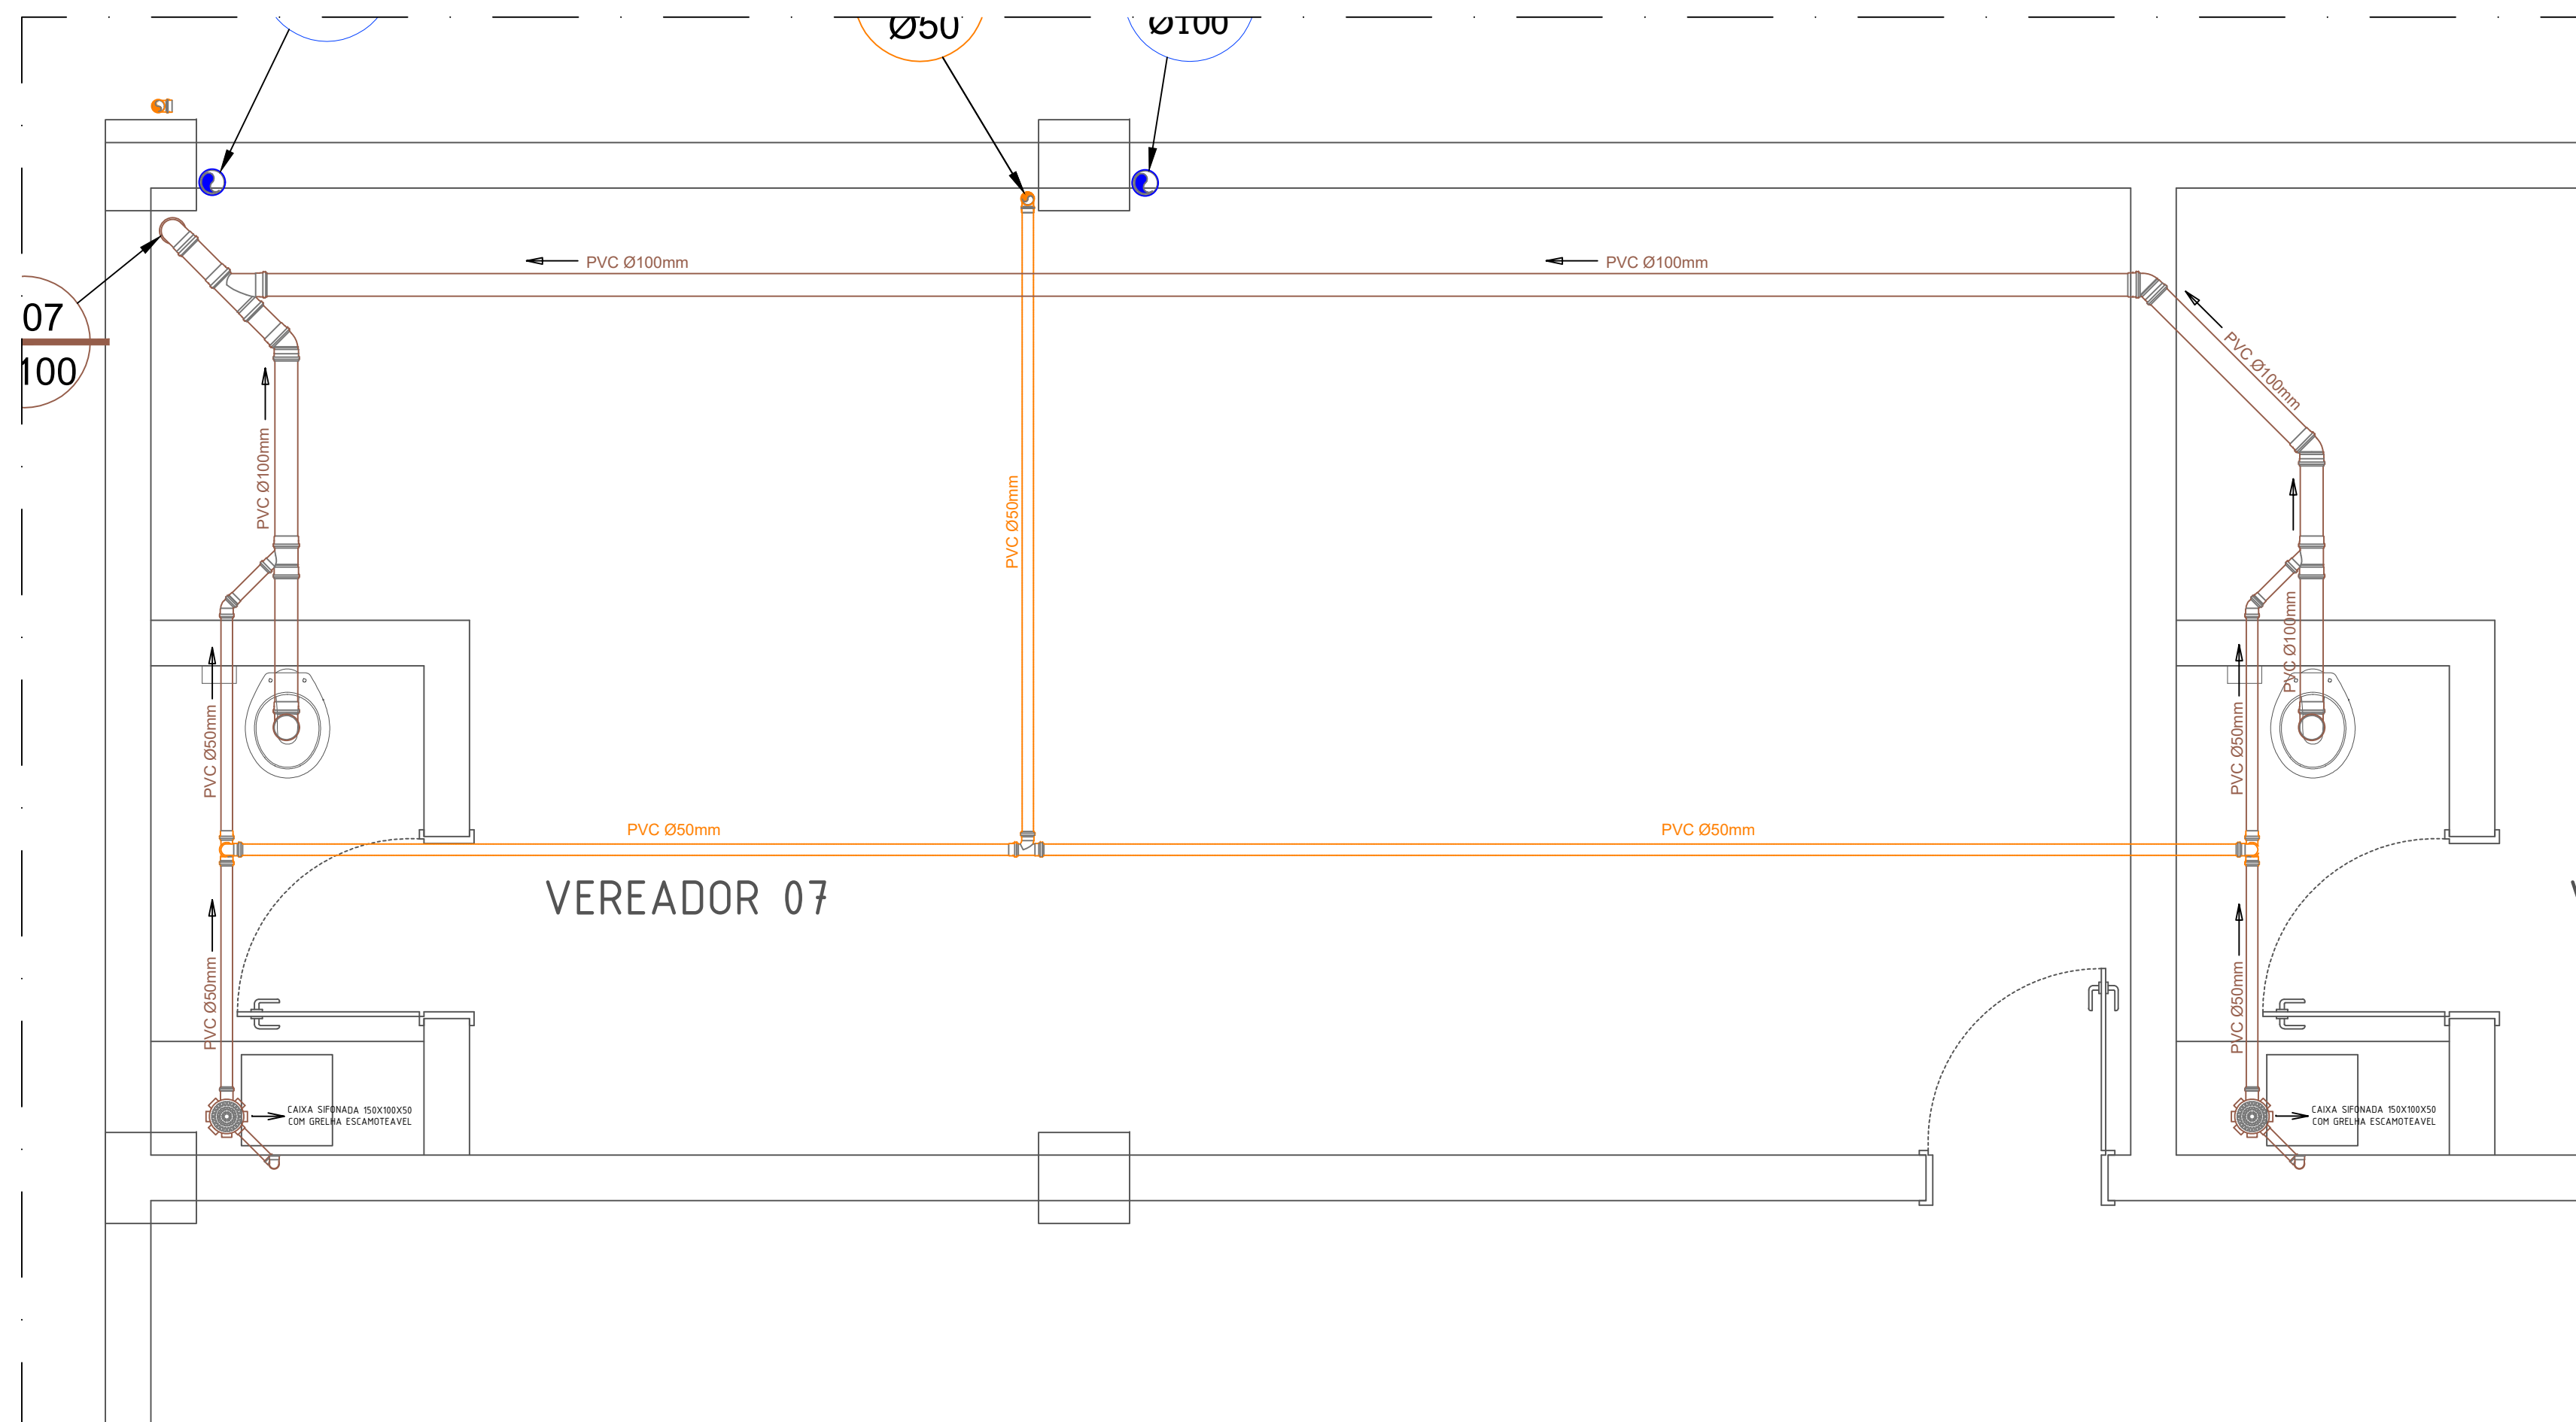


DETALHE BANHEIROS VAREADORES 07 E 08 (1ºPAVIMENTO)
ESC: 1:25

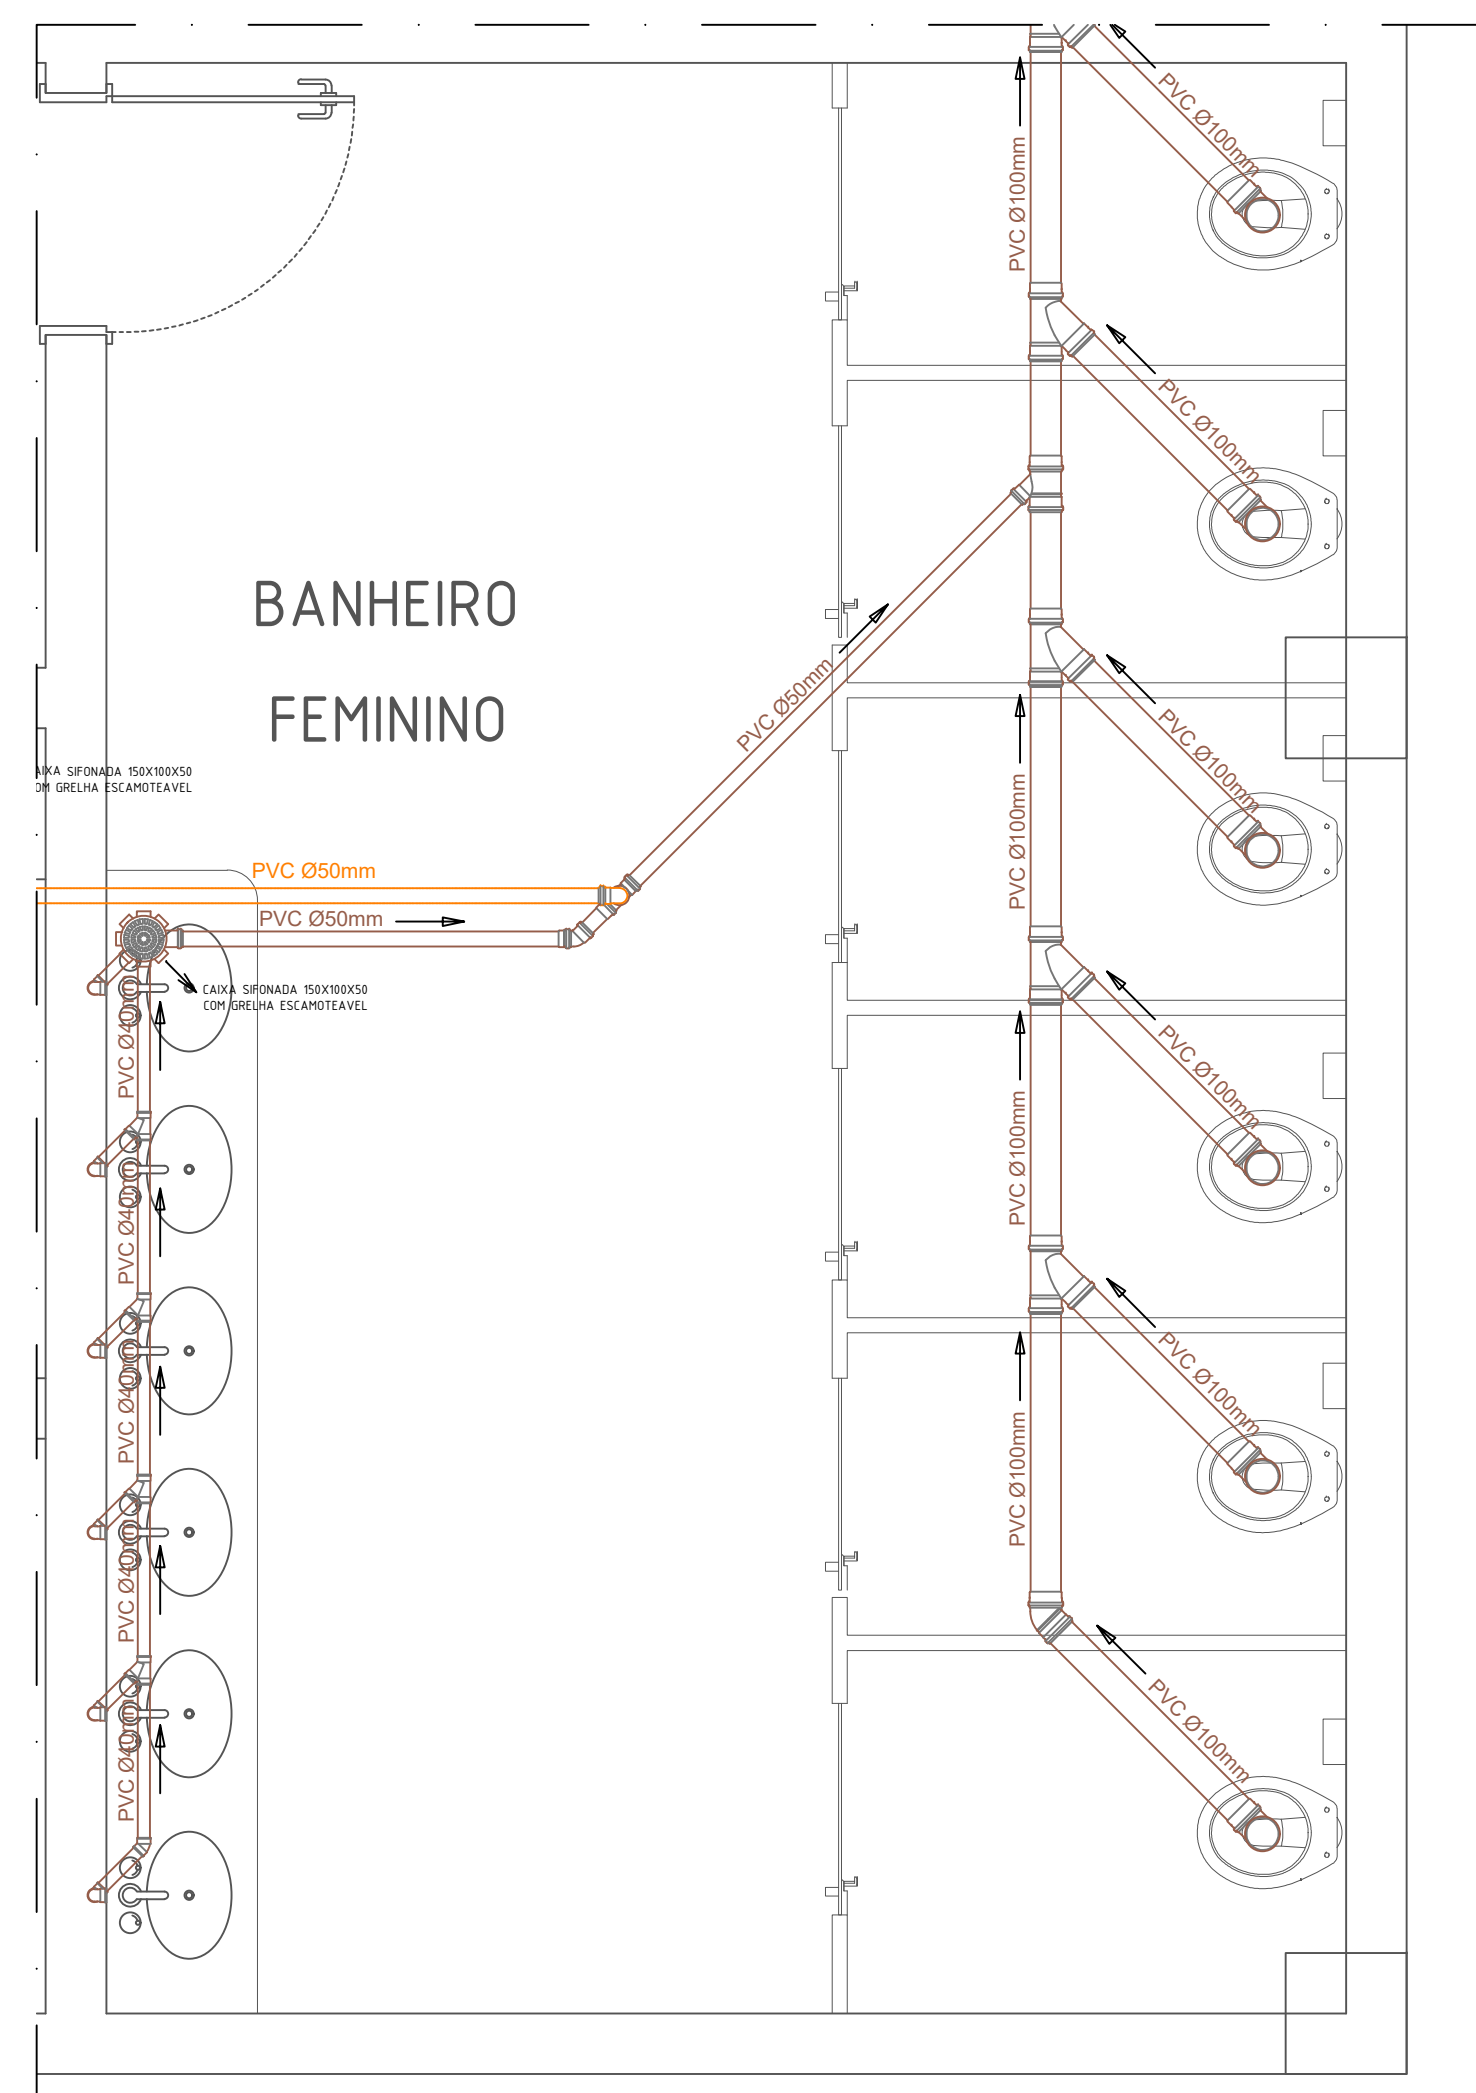

DETALHE BANHEIROS (1ºPAVIMENTO)
ESC: 1:25

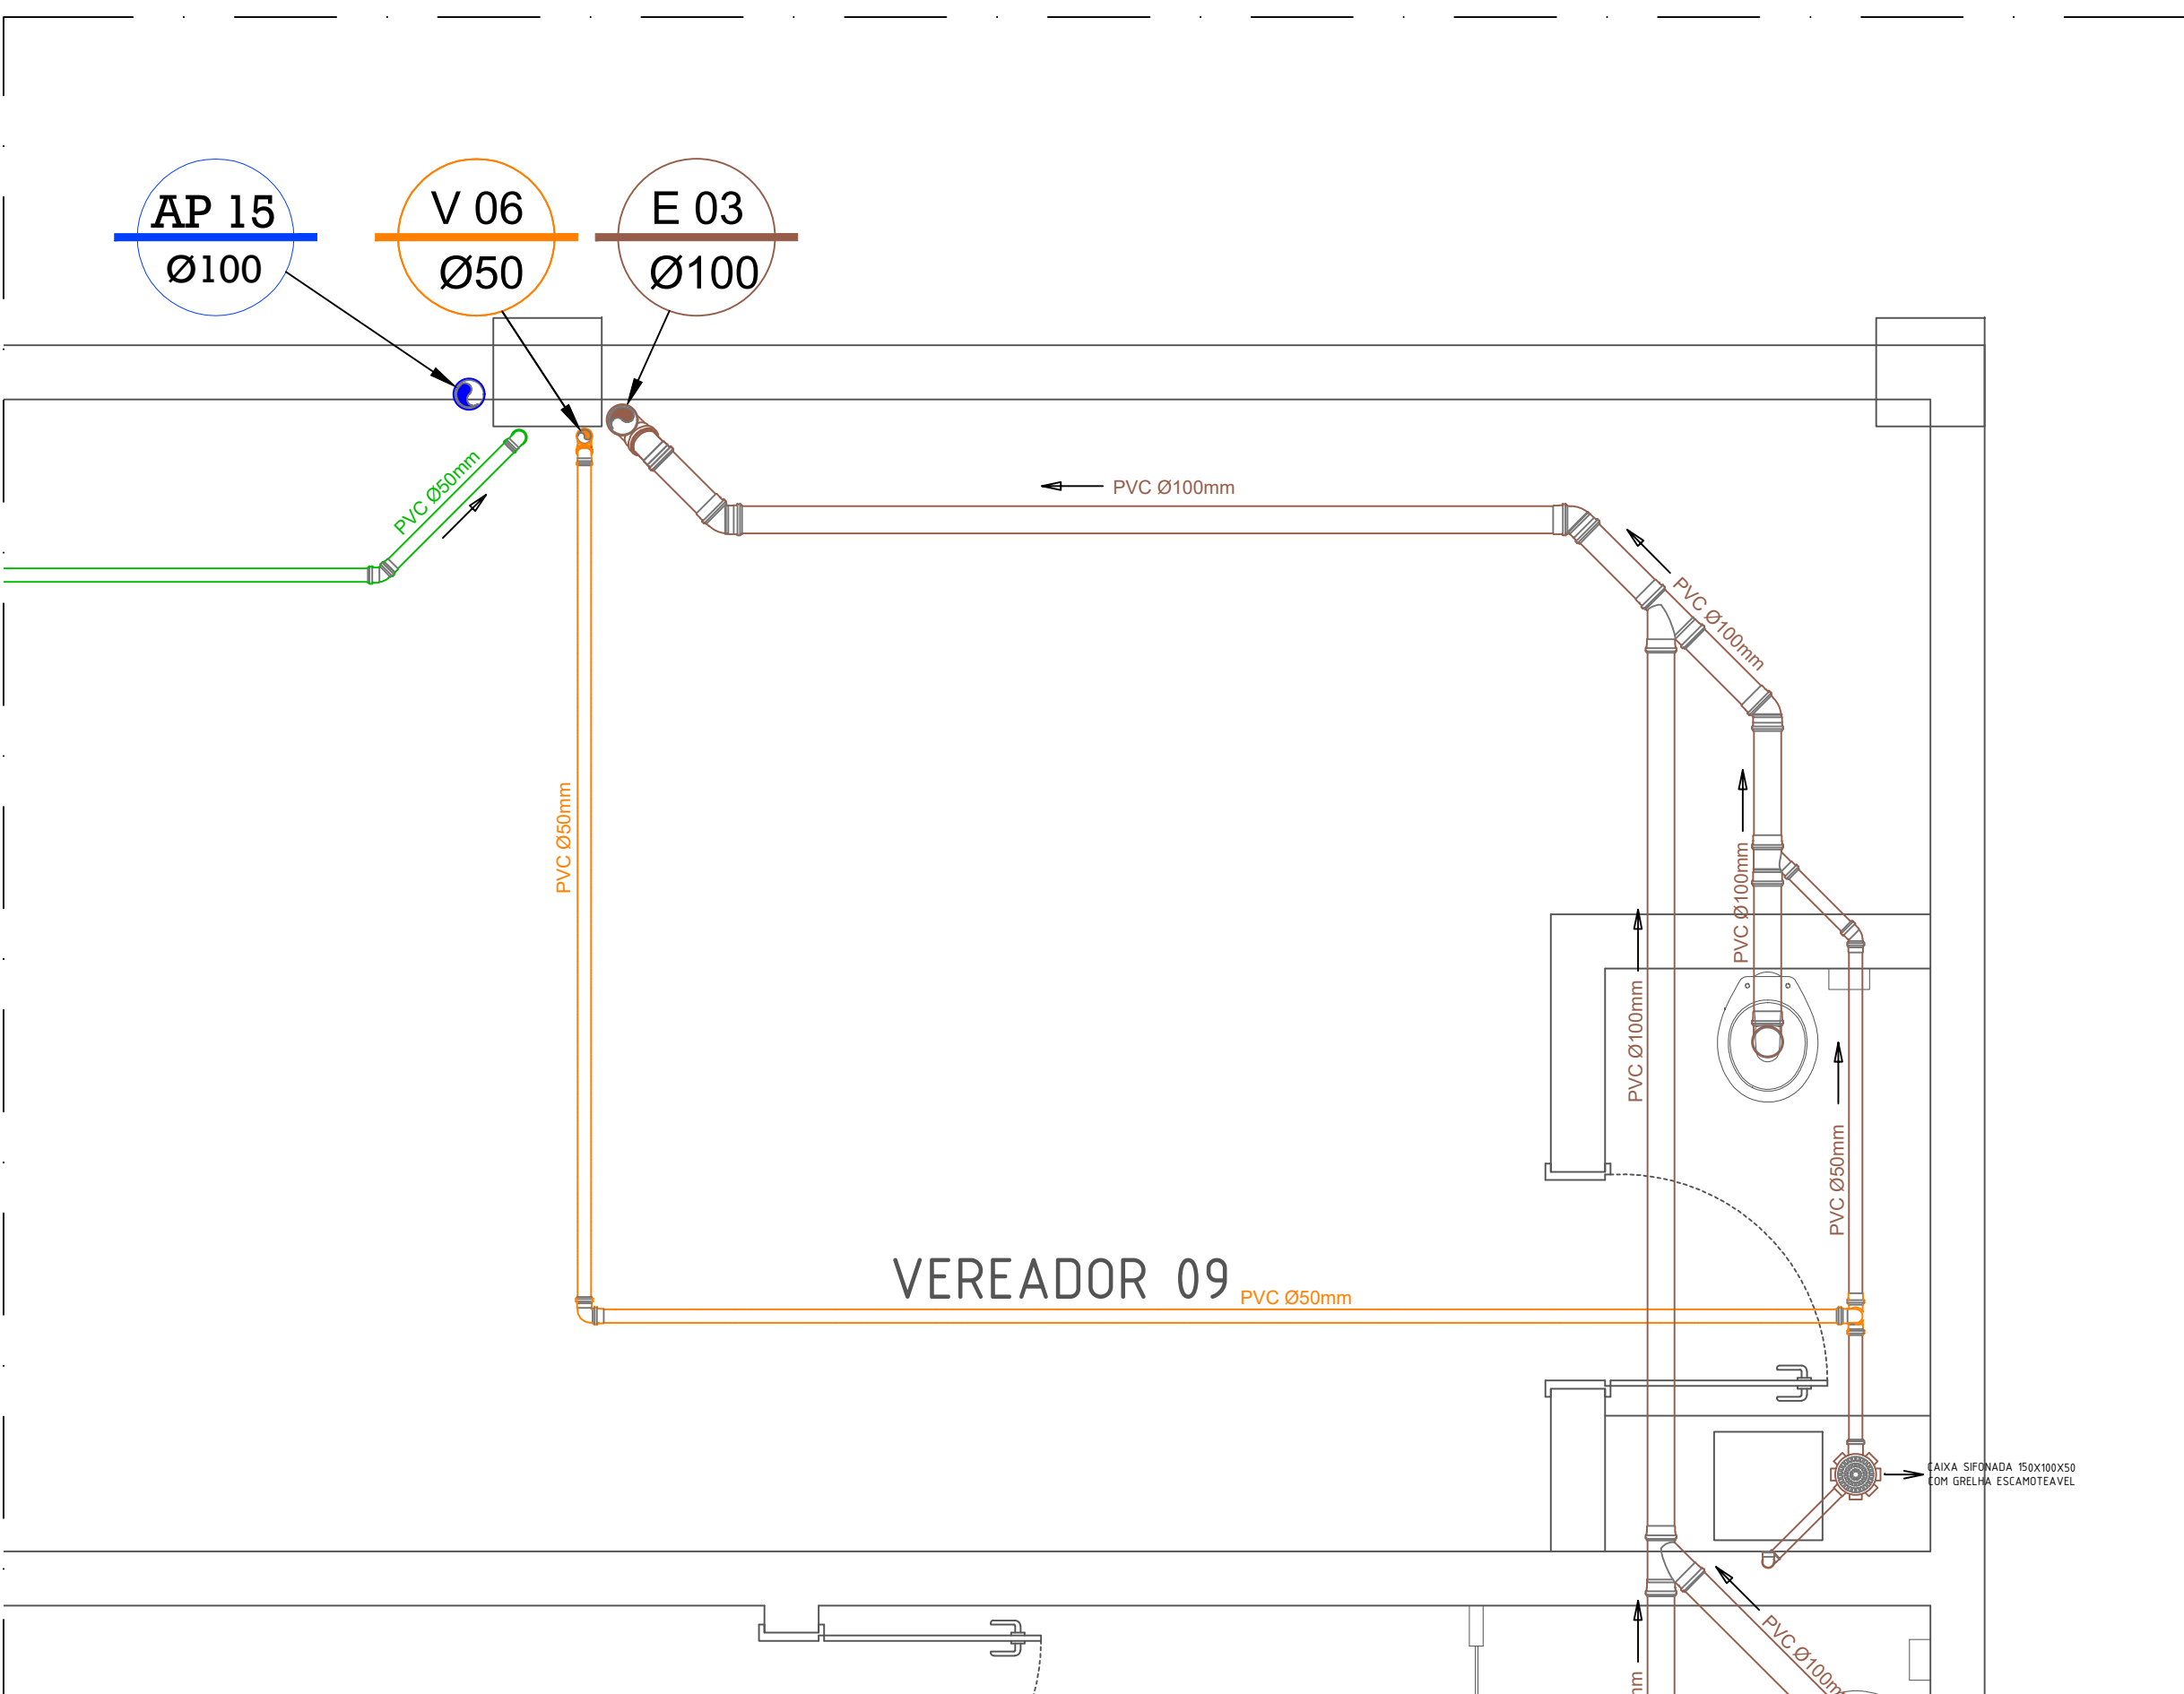

DETALHE BANHEIROS VAREADOR 09 (1ºPAVIMENTO)
ESC: 1:25

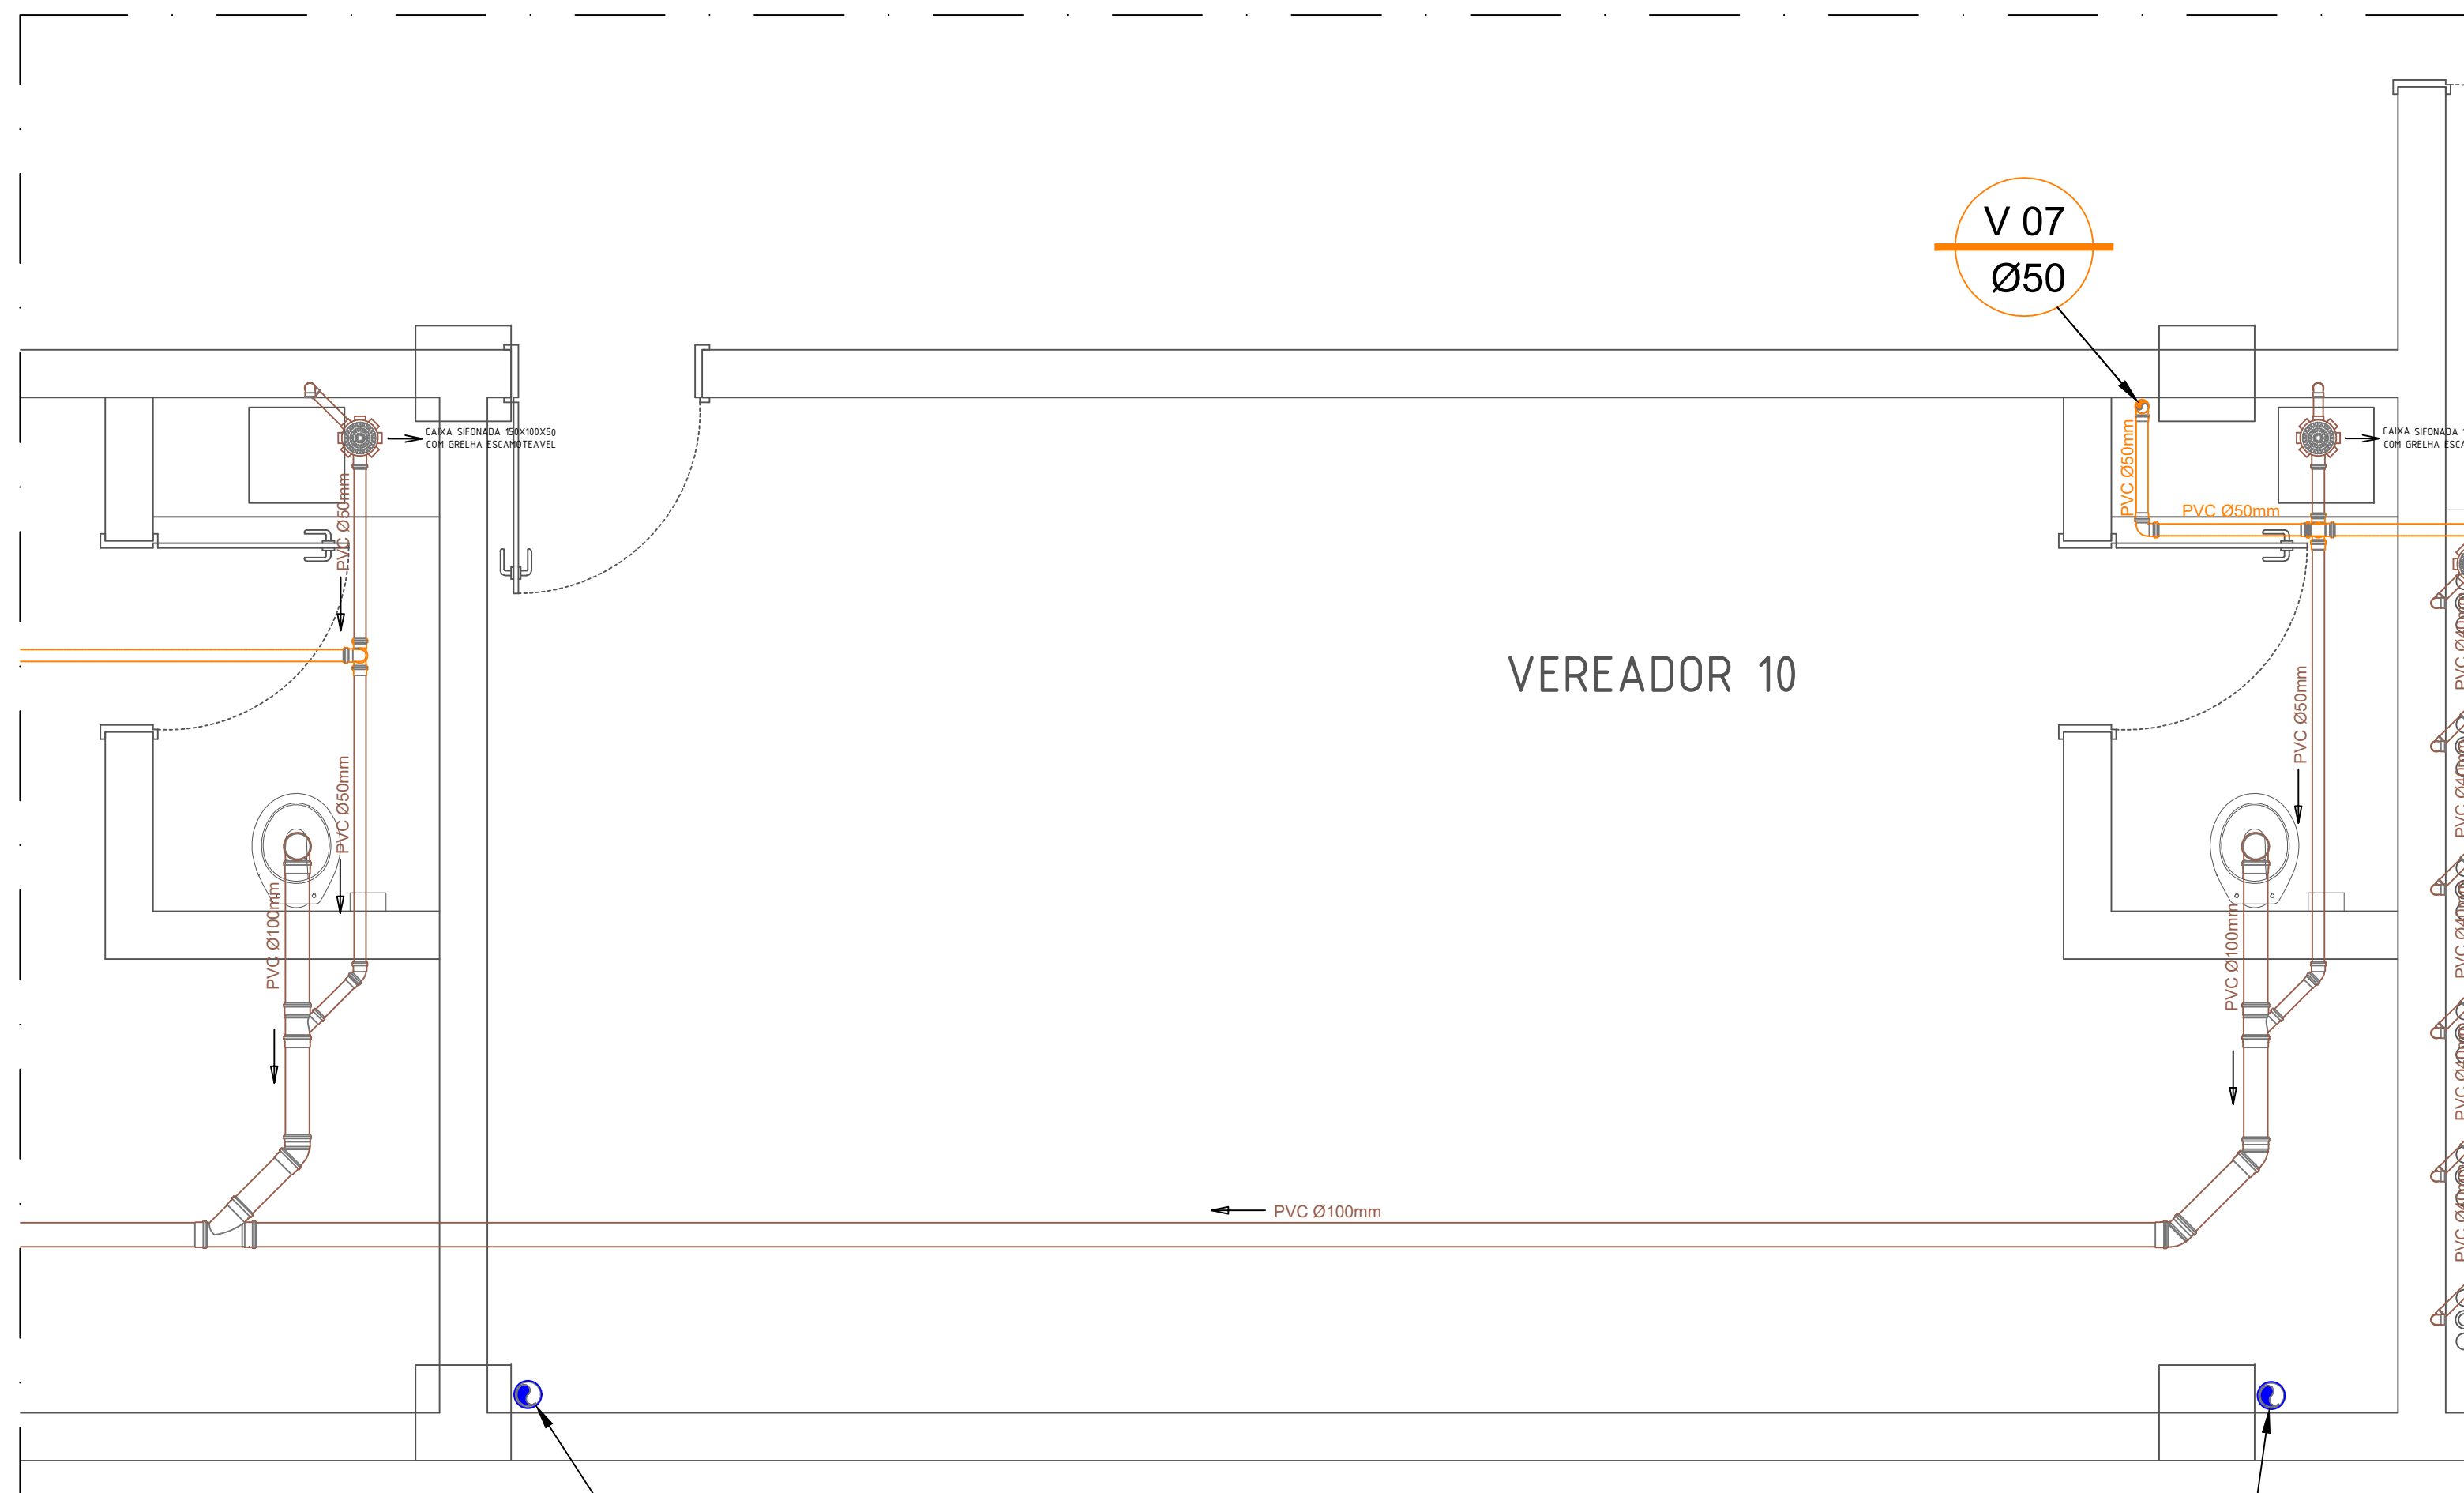


DETALHE BANHEIROS VAREADORES 10 E 11 (1ºPAVIMENTO)
ESC: 1:25


4	-	-	-
3	-	-	-
2	-	-	-
1	EMISSÃO	PESSOA	DATA
ASSUNTO		EXECUTADO POR	DATA

SECRETARIA MUNICIPAL DE OBRAS
DEPARTAMENTO DE PROJETOS


PROJETO	DATA
NOVO EDIFÍCIO DA CÂMARA MUNICIPAL	22/06/23
DETALHES	INDICADA
ESTRADA DOS ROMEIROS	INDICADA
VOTUPARIM - SANTANA DE PARNAÍBA/SP	6/8
DESENHISTA	REVISÃO
THAYNA RODRIGUES	R00
AUTOR DO PROJETO	CHAMADO
ENGENHEIRO JOÃO HENRIQUE ZANGARO DOS SANTOS	5069533250
www.santanadeparnaiba.sp.gov.br	

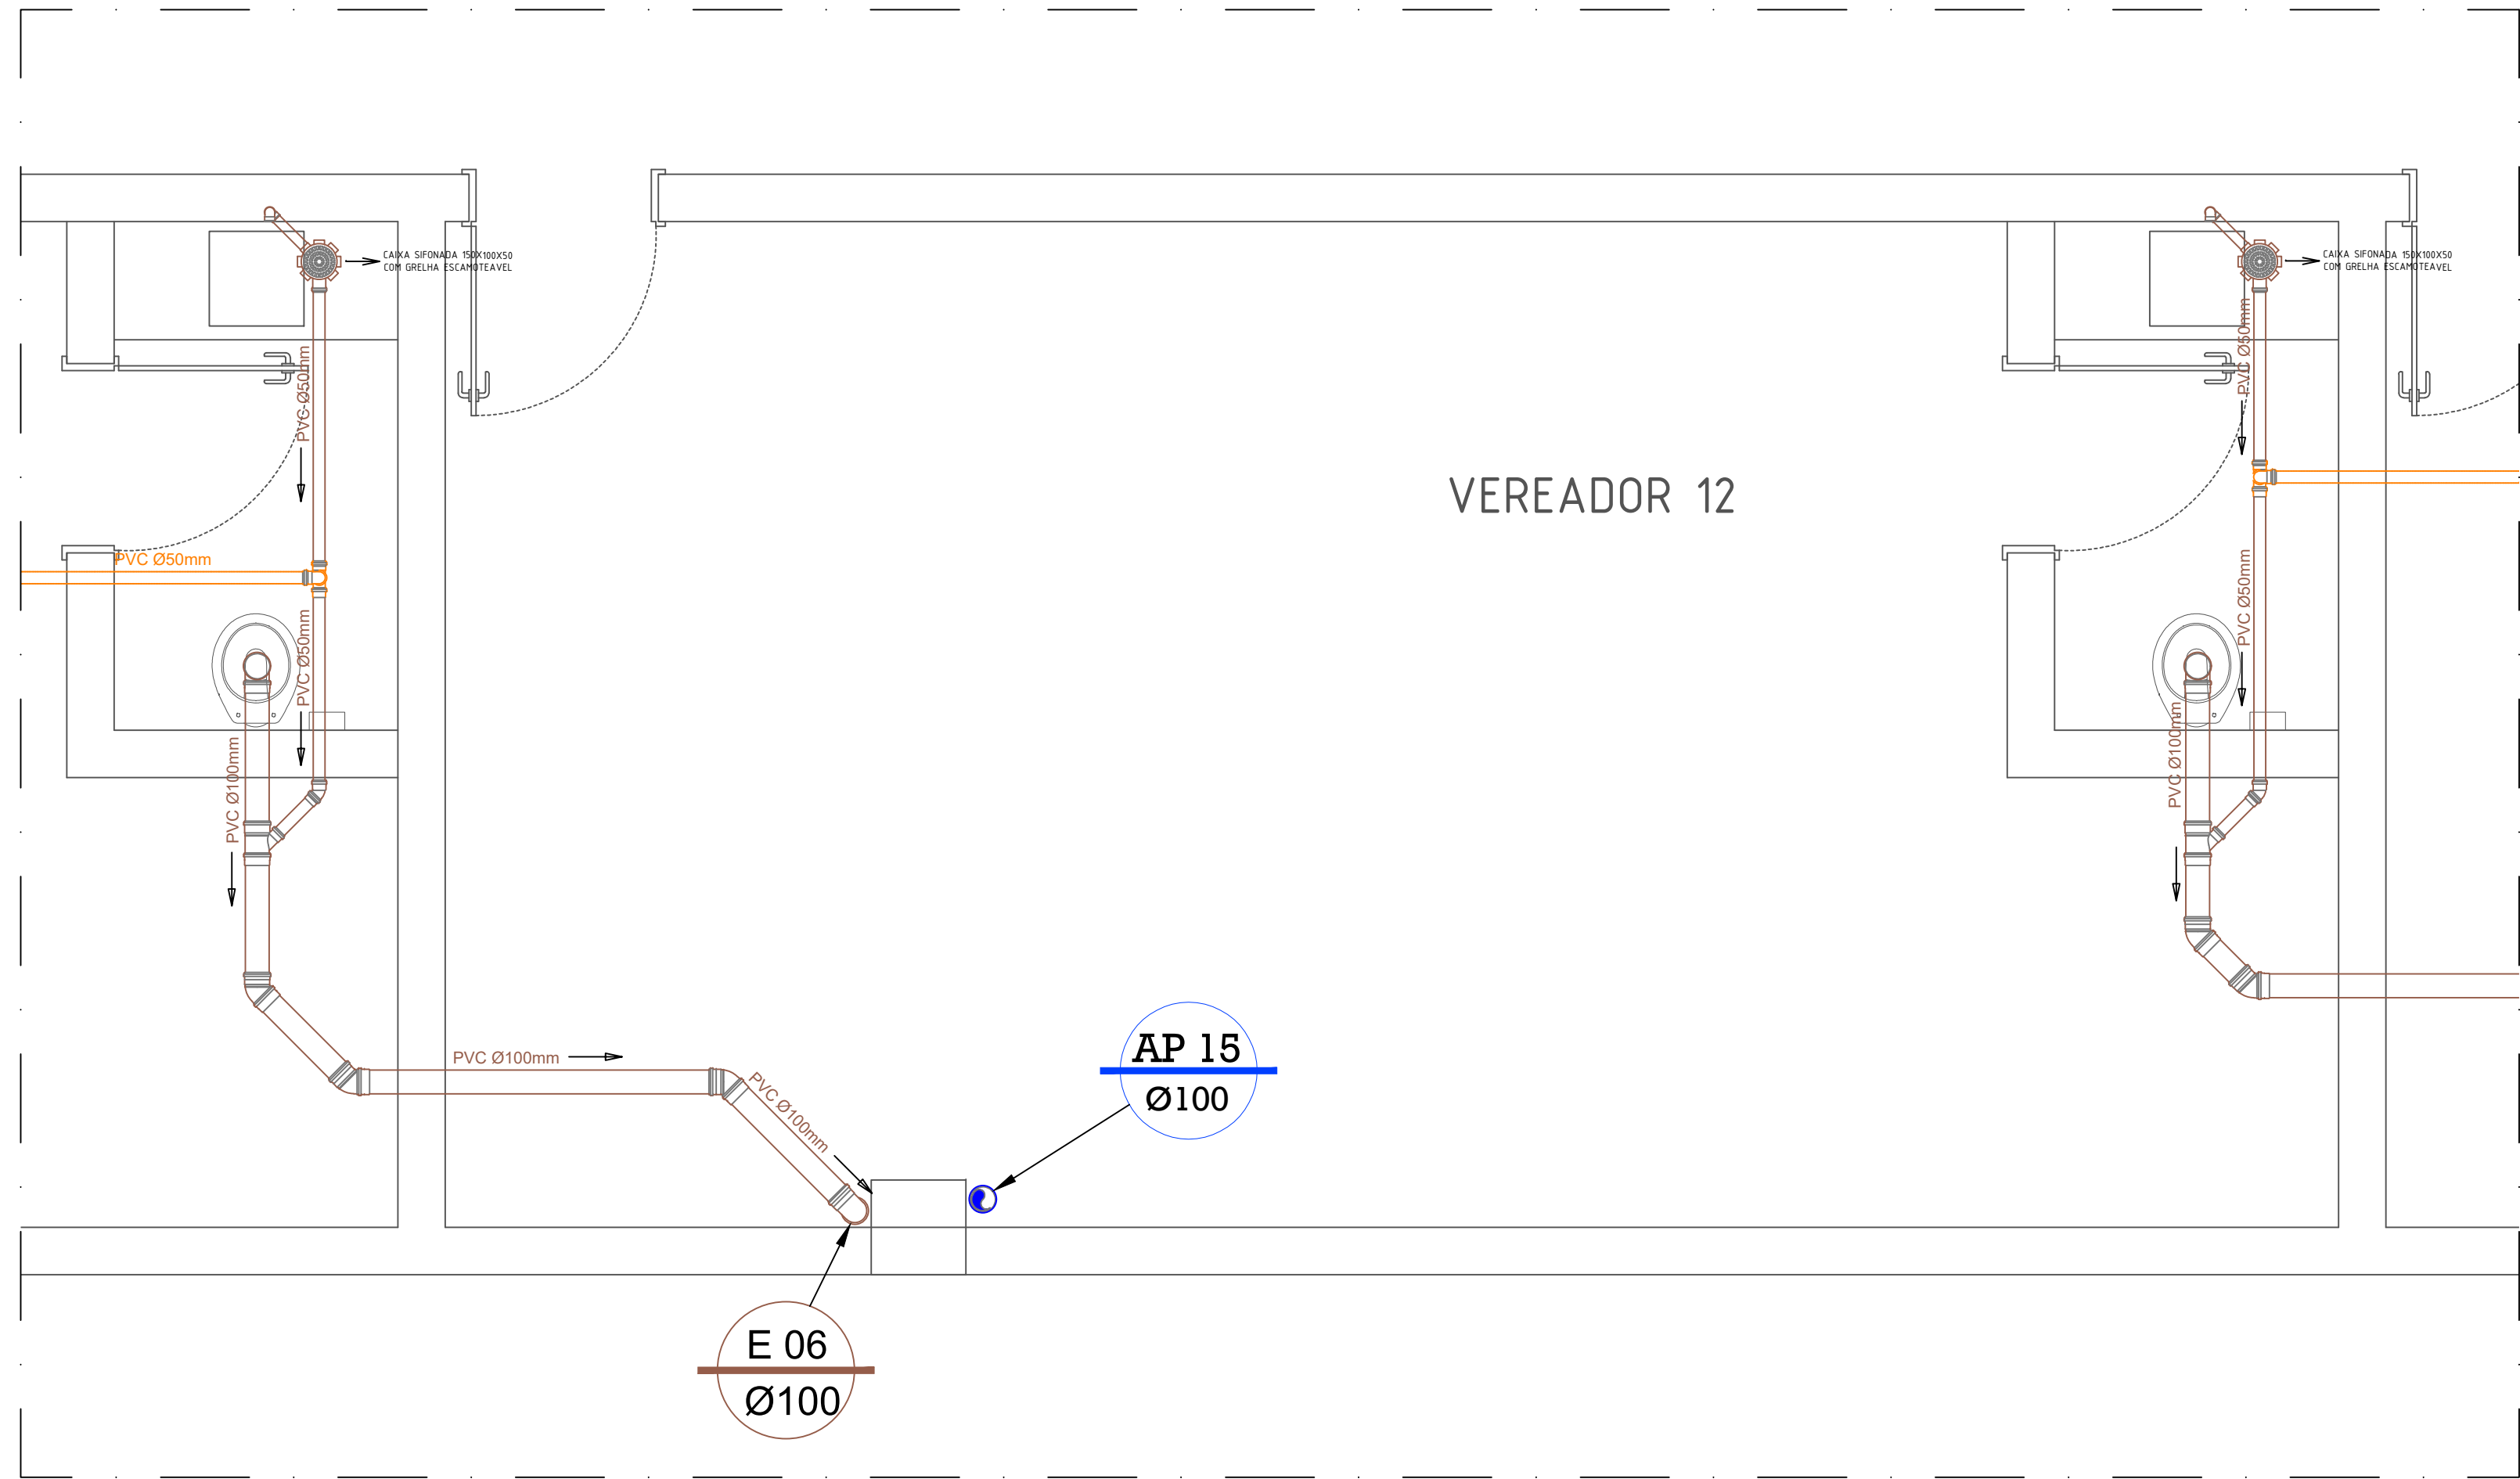


DETALHE BANHEIROS VEREADORES 12 E 13 (1ºPAVIMENTO)
ESC: 1:25

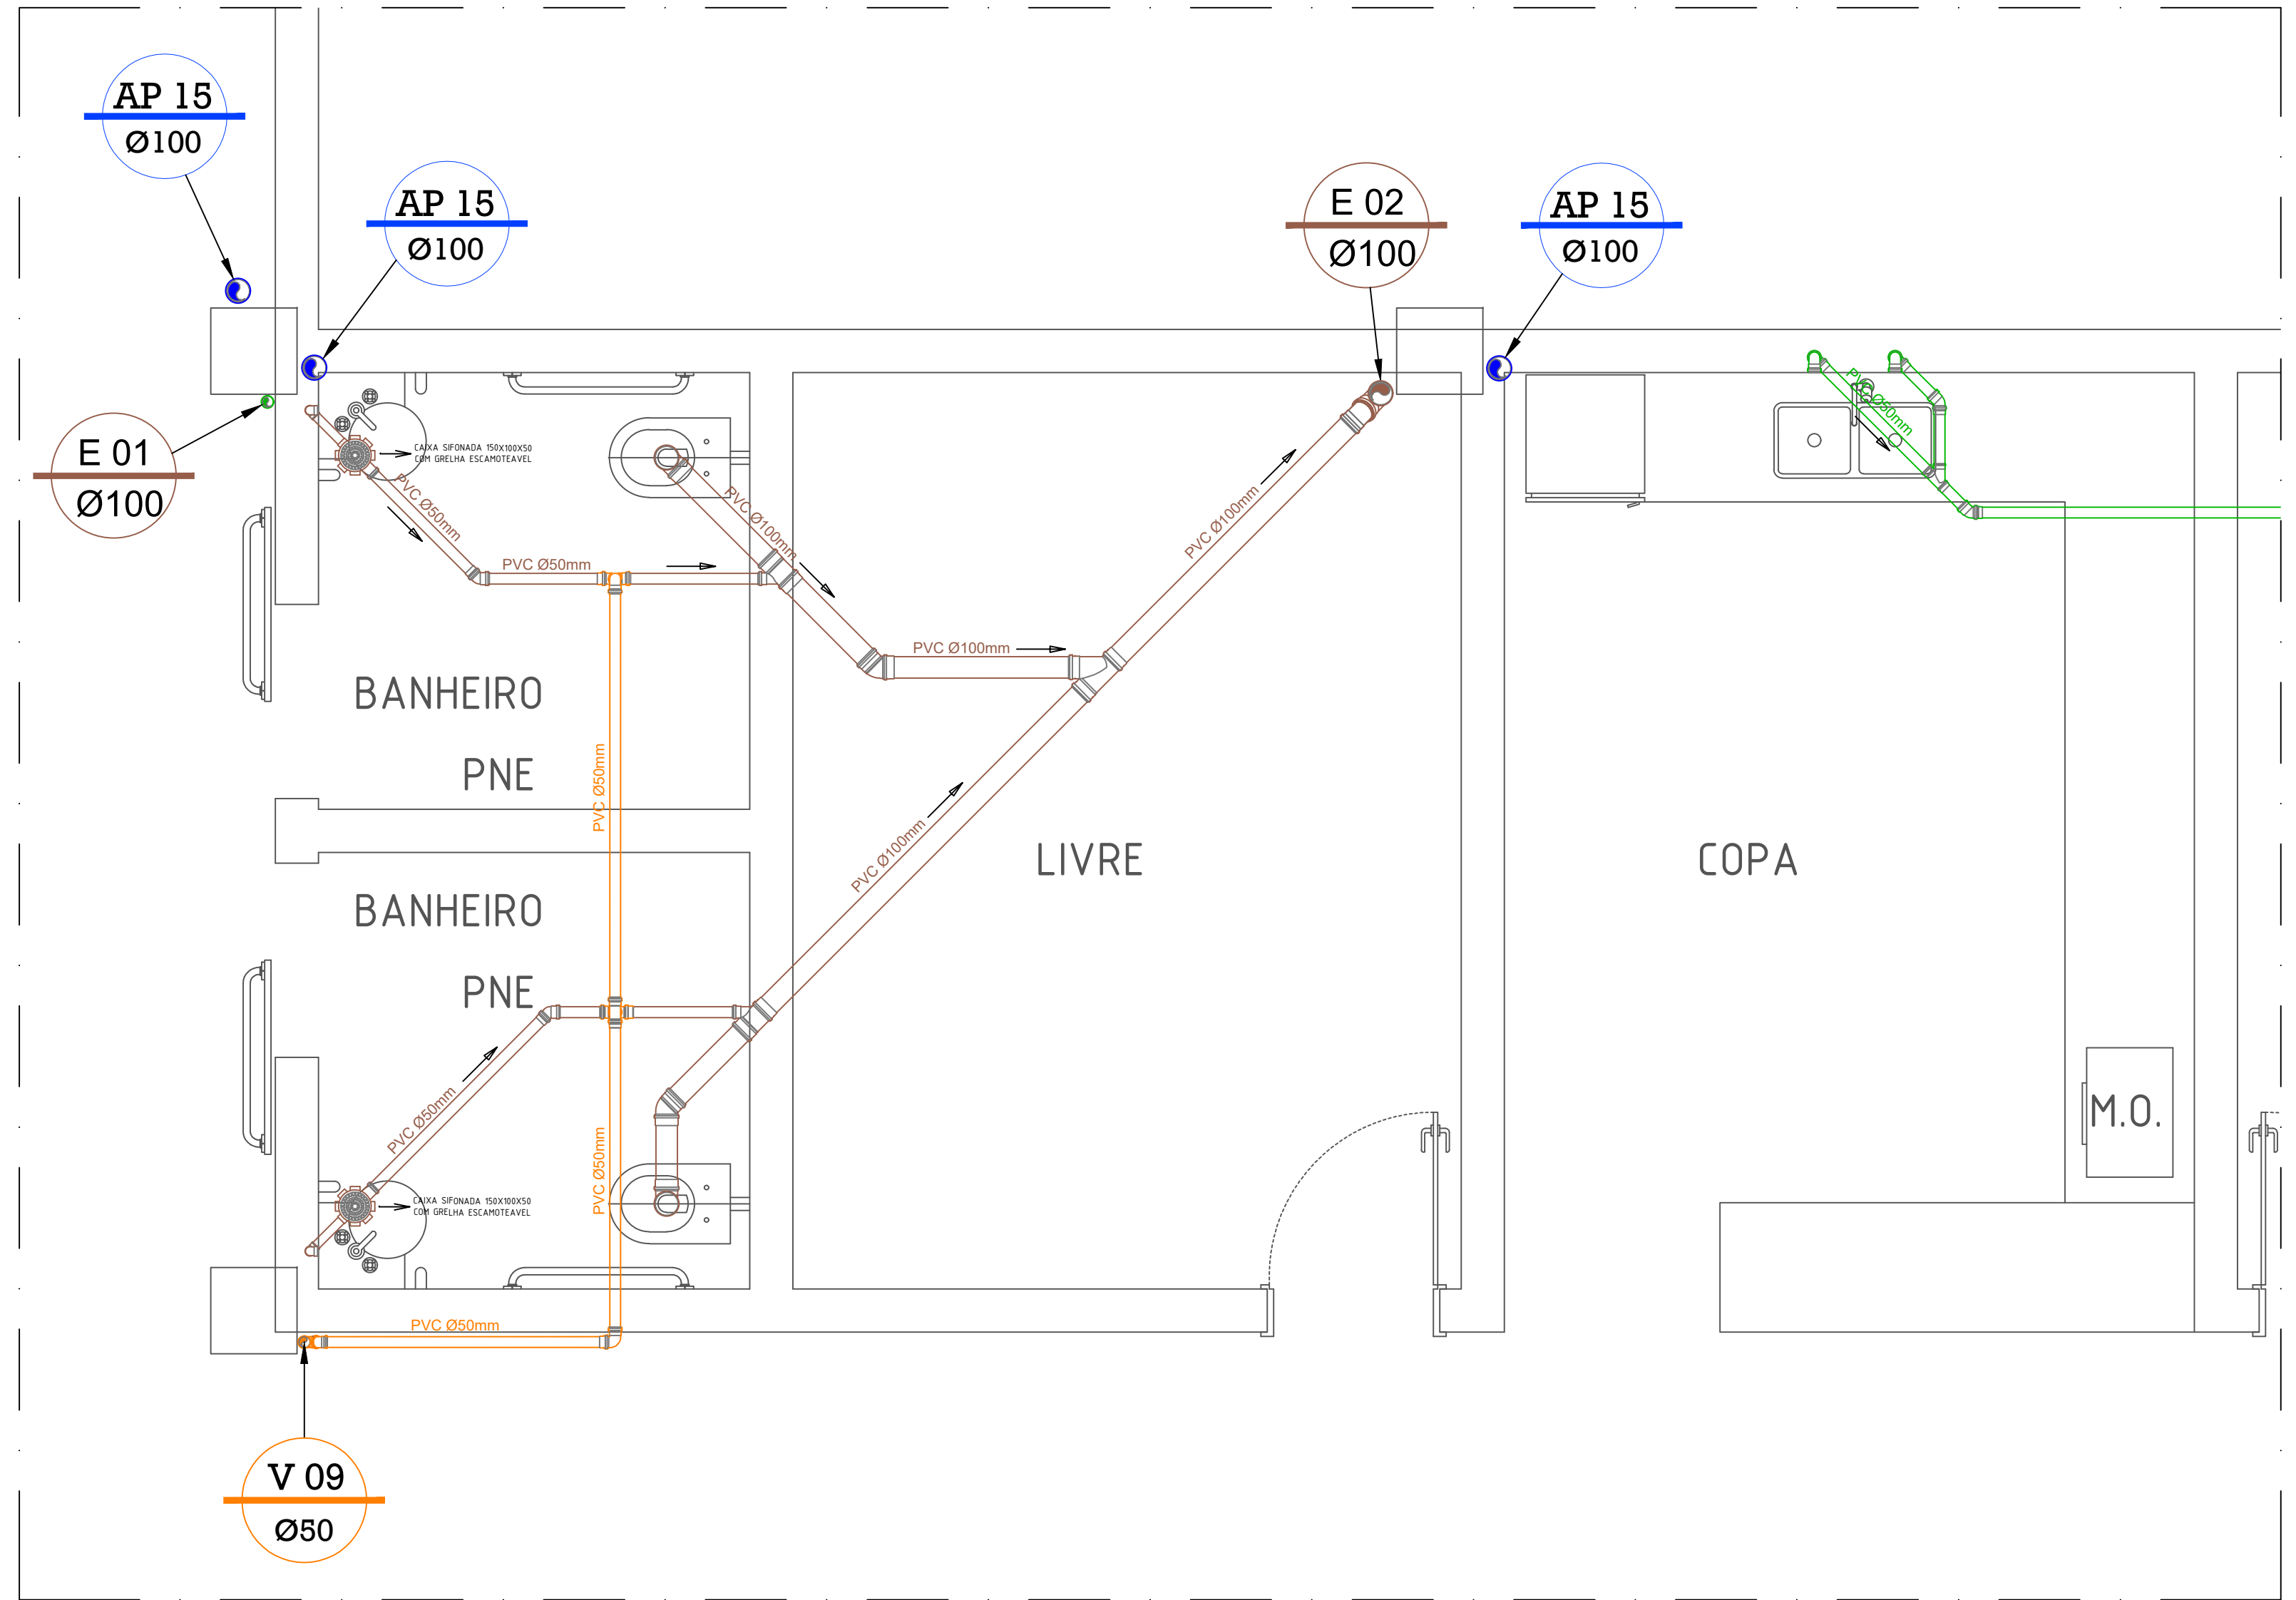


DETALHE BANHEIROS (1ºPAVIMENTO)
ESC: 1:25

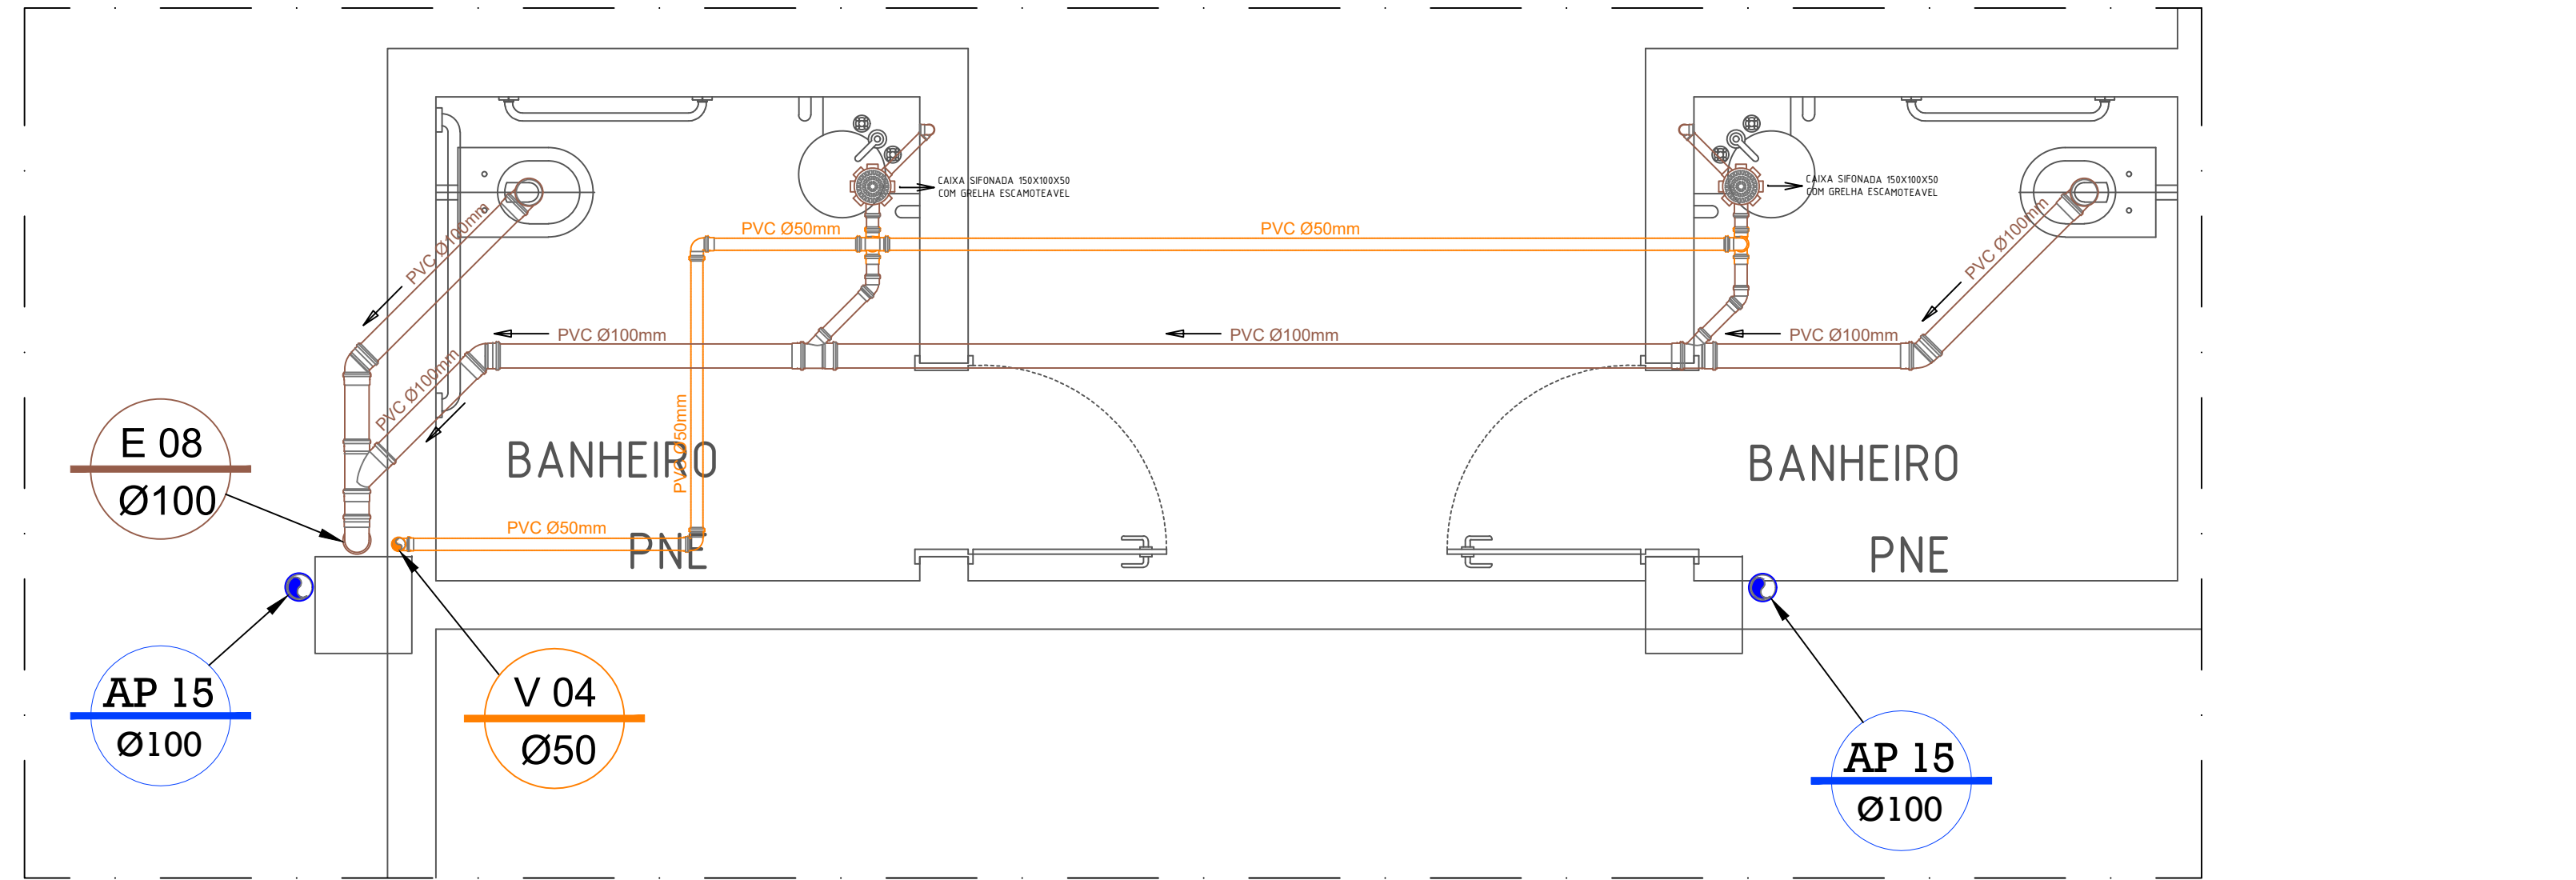


DETALHE BANHEIROS (2ºPAVIMENTO)
ESC: 1:25

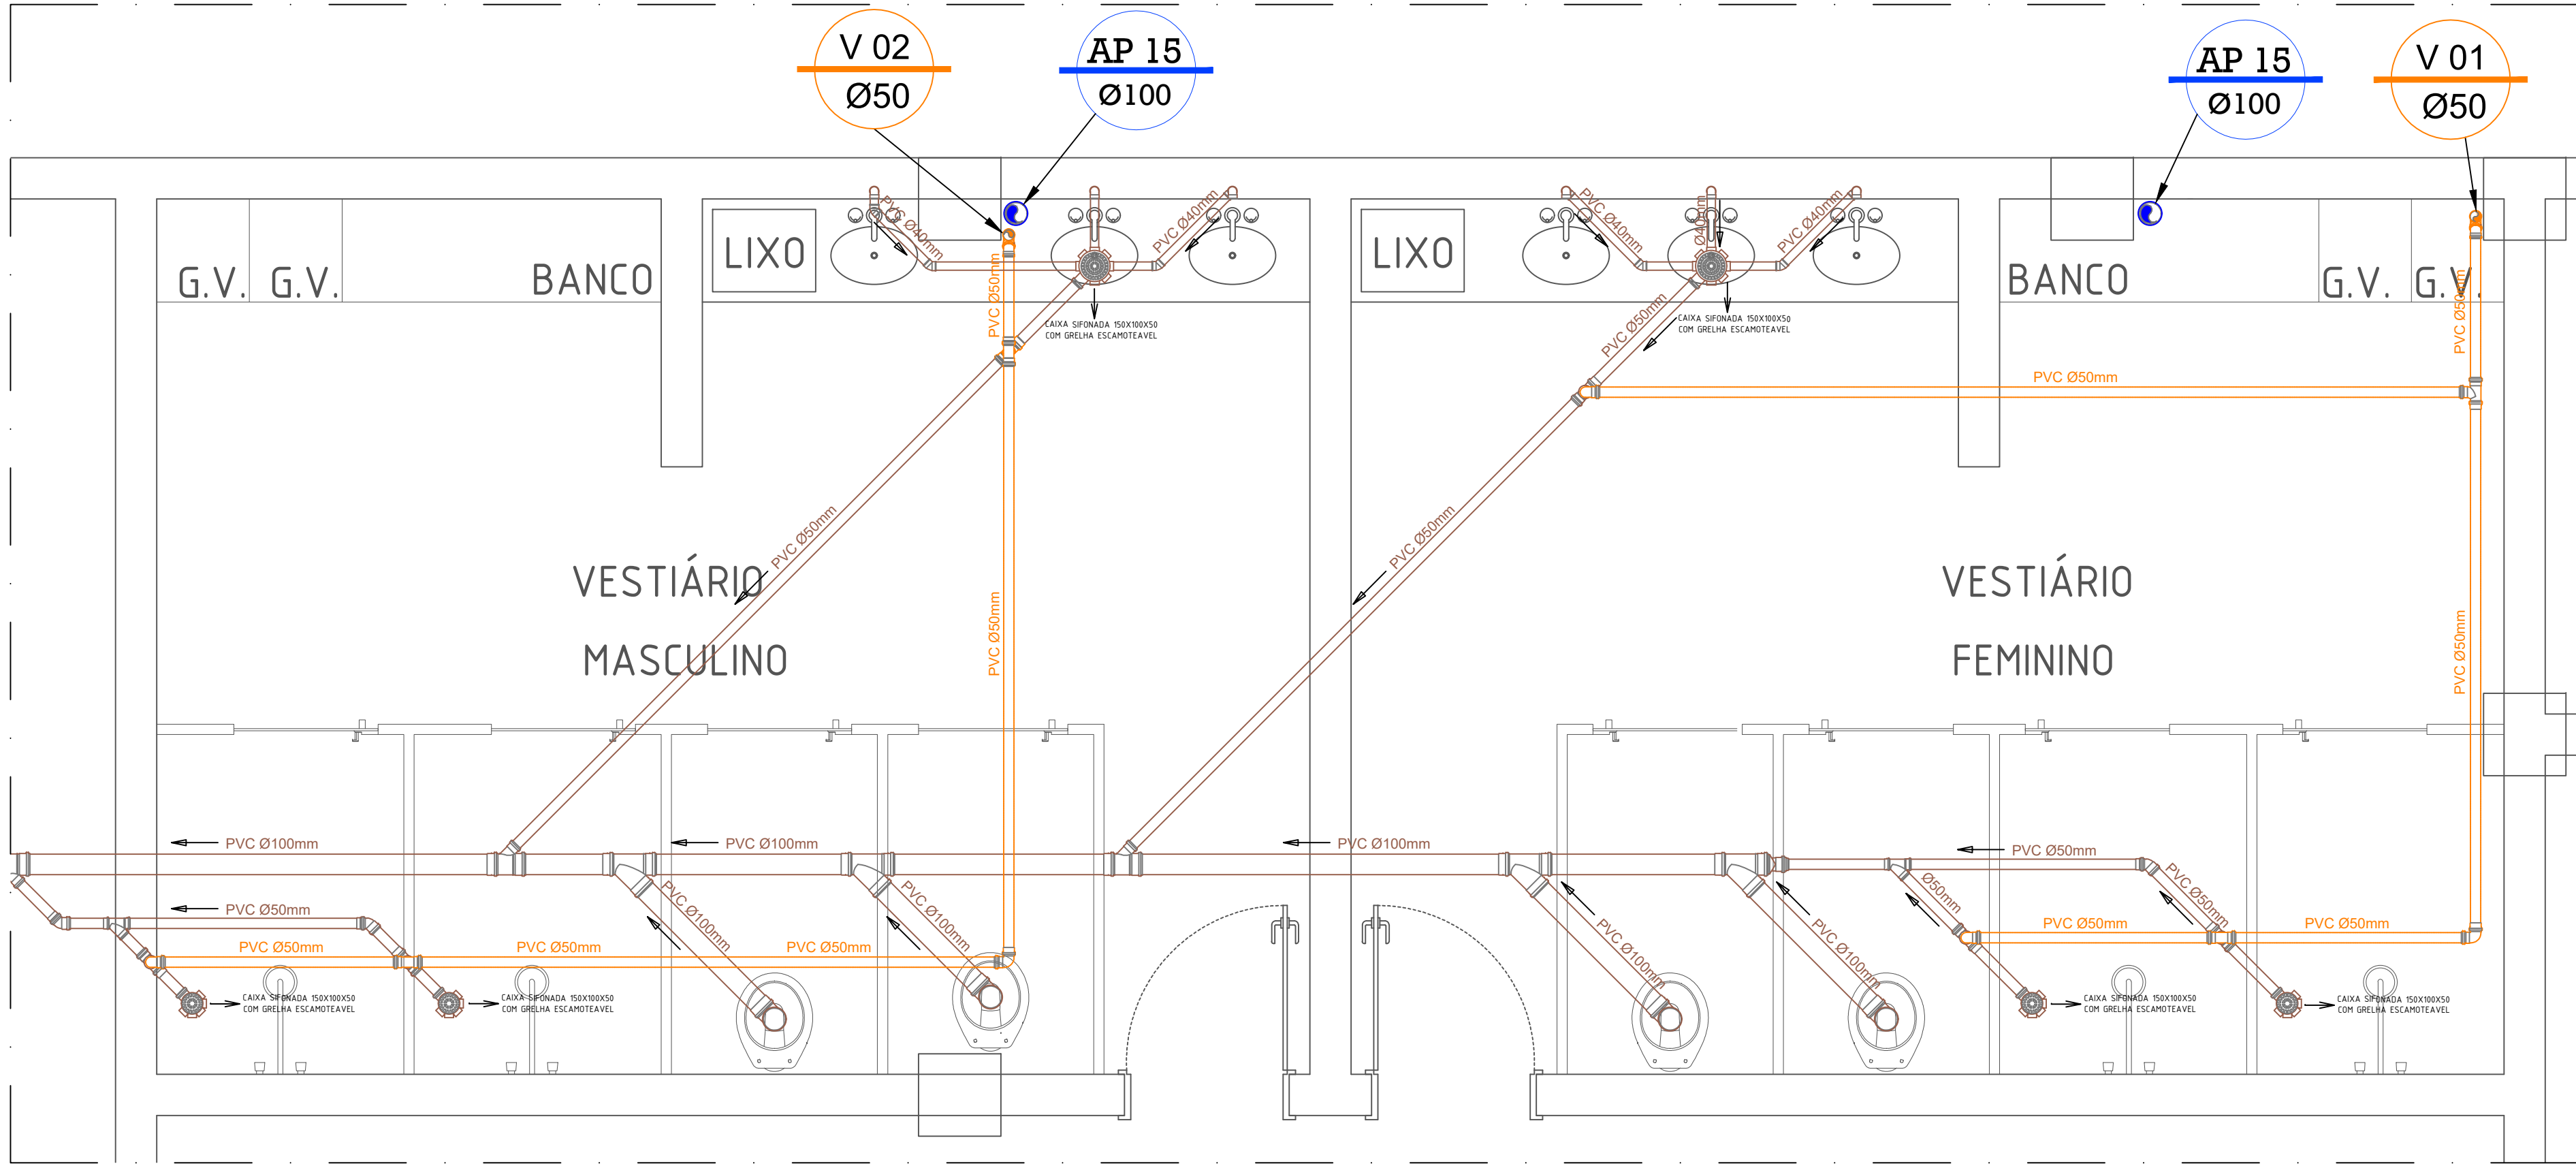


DETALHE VESTIÁRIOS (2ºPAVIMENTO)
ESC: 1:25

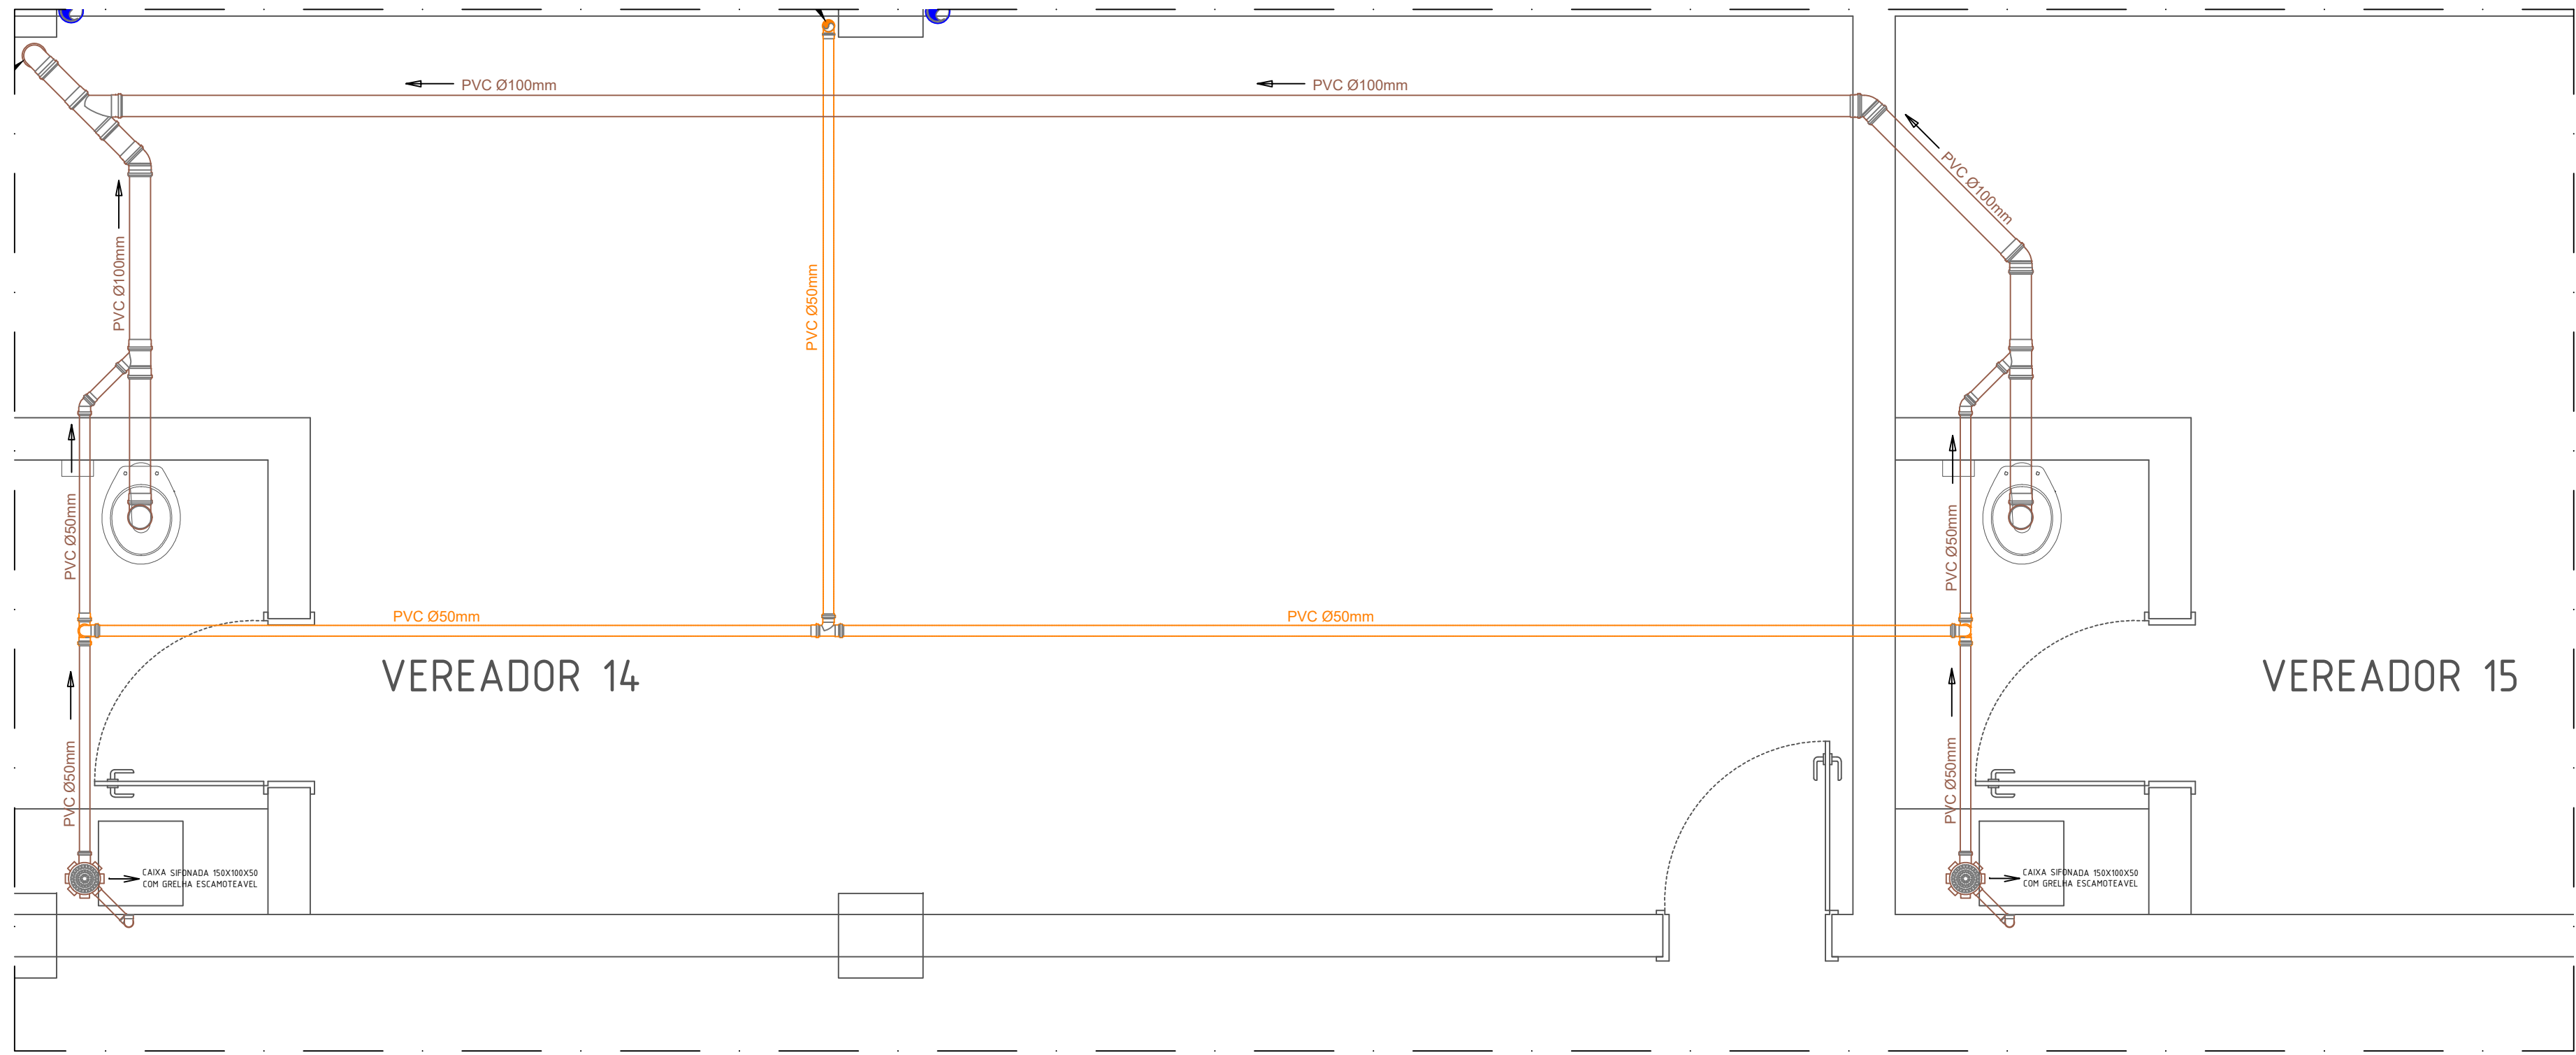

DETALHE VEREADOR 14 E 15 (2ºPAVIMENTO)
ESC: 1:25

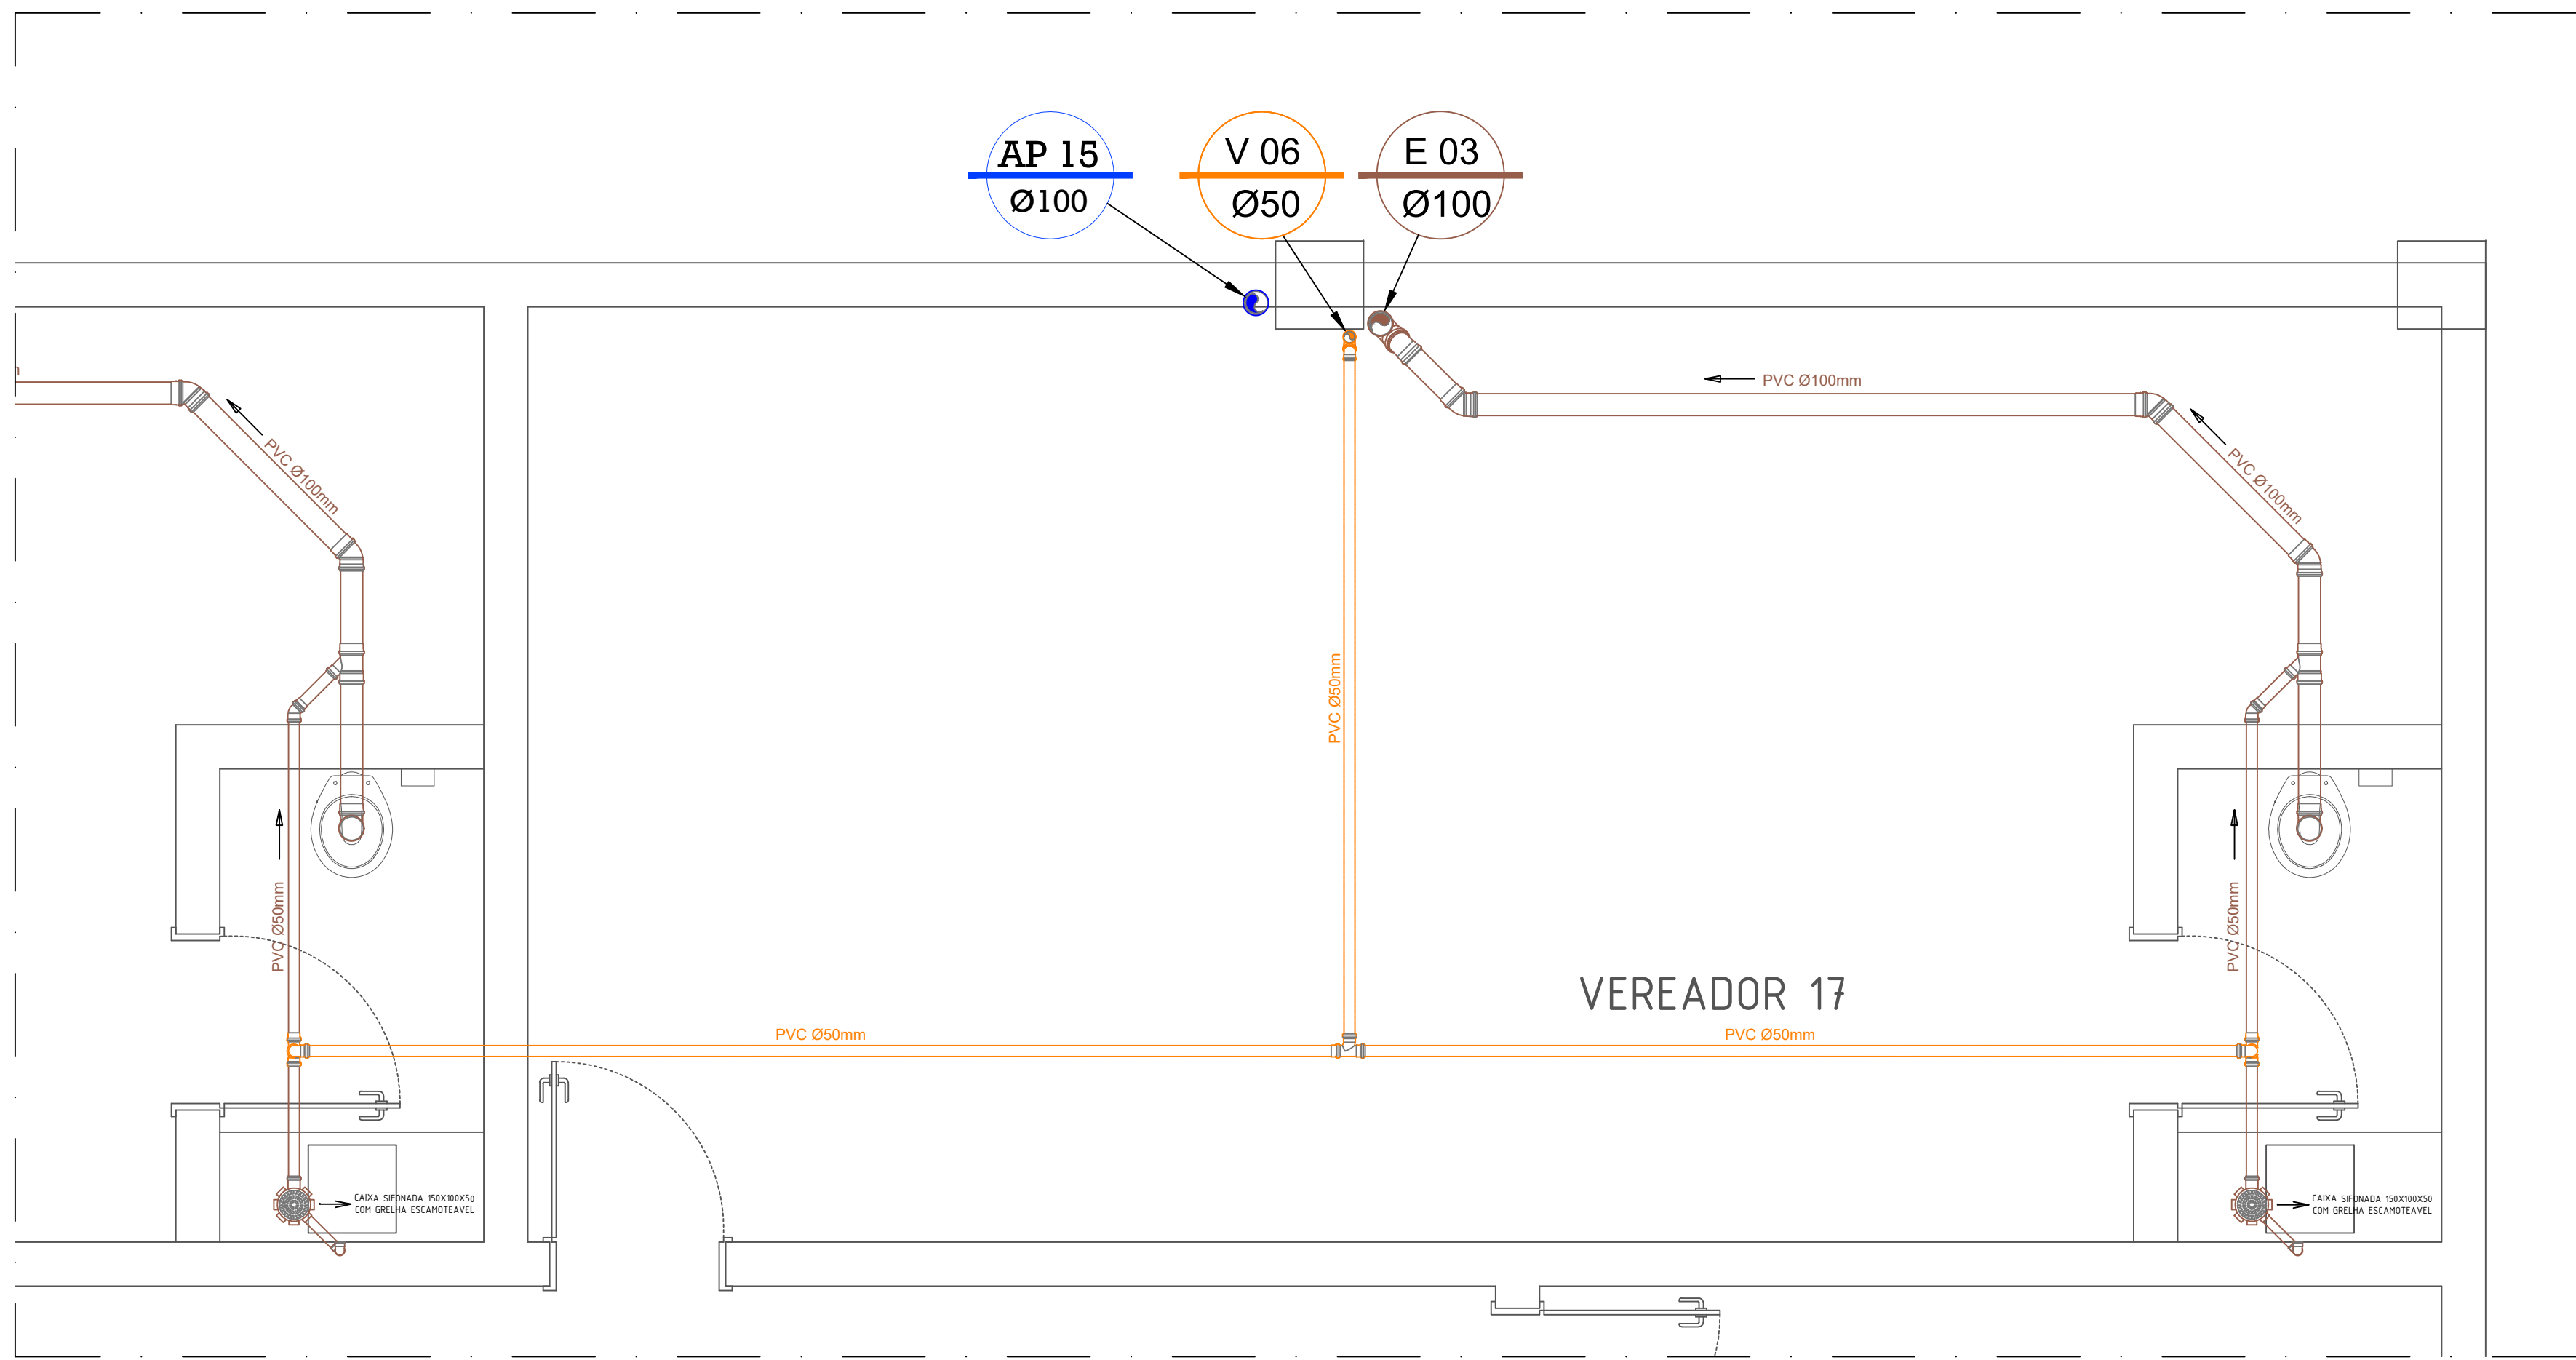


DETALHE VEREADORES 16 E 17 (2ºPAVIMENTO)
ESC: 1:25

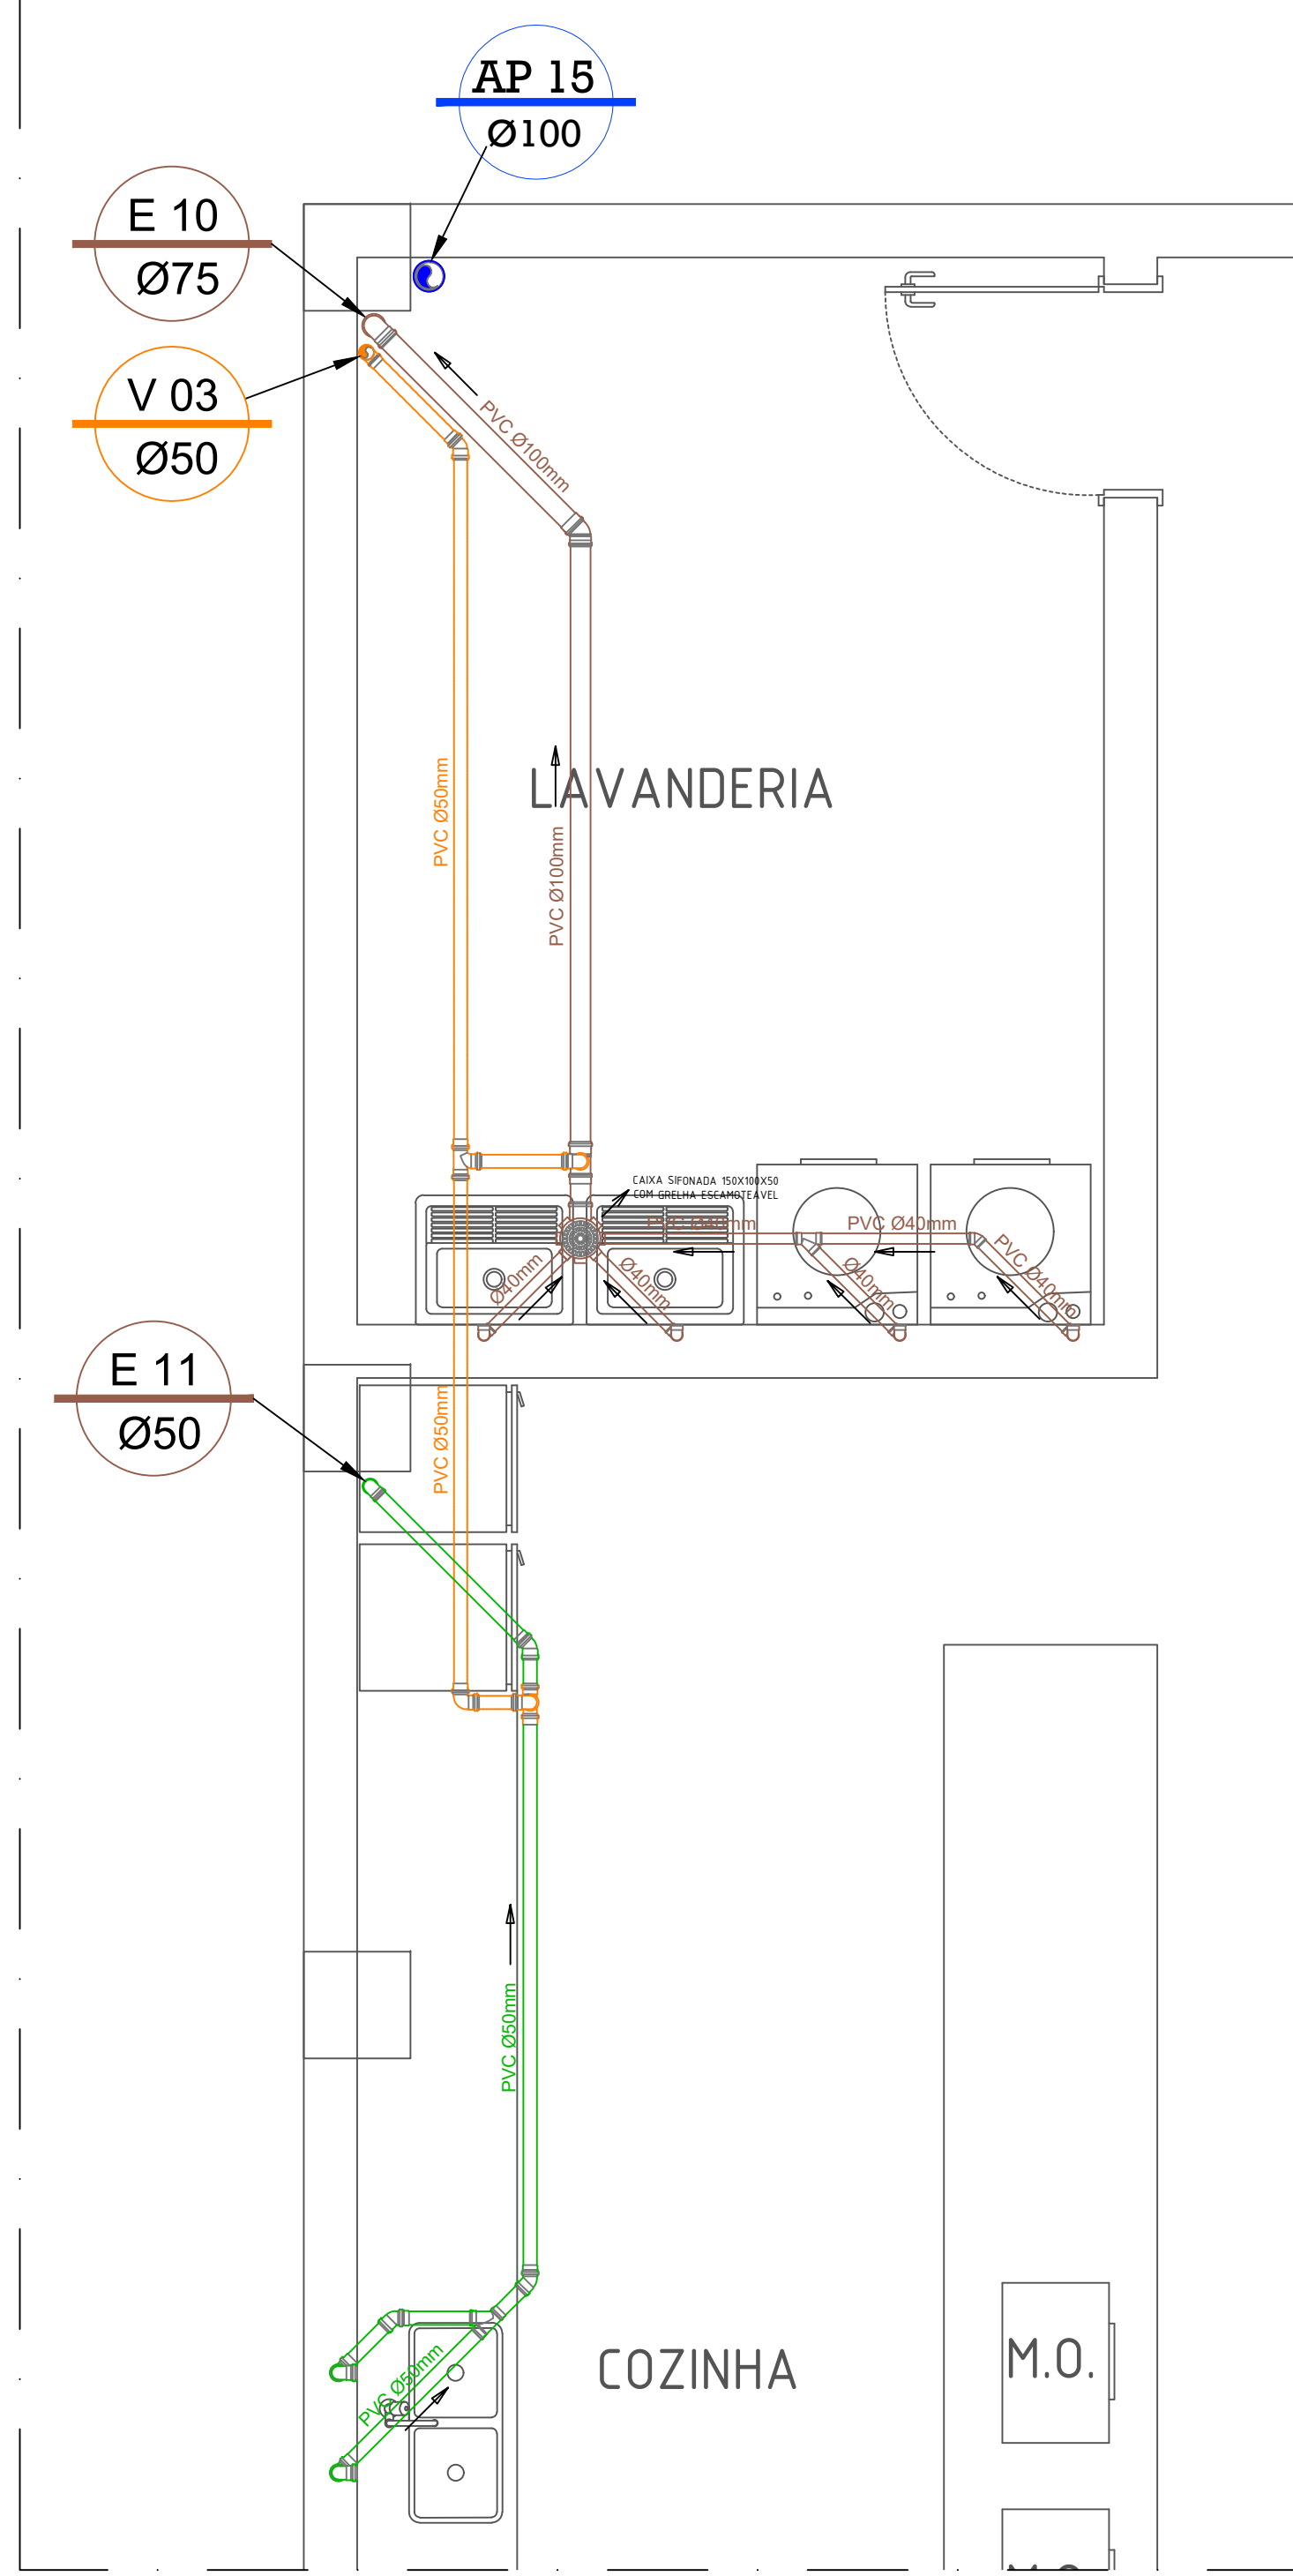

DETALHE COZINHA E LAVANDERIA (2ºPAVIMENTO)
ESC: 1:25

1	EMISSÃO	PESSOA	DATA
2	ASSUNTO	EXECUTADO POR	DATA
3	SECRETARIA MUNICIPAL DE OBRAS		
4	DEPARTAMENTO DE PROJETOS		
5	PROJETO	NOVO EDIFÍCIO DA CÂMARA MUNICIPAL	DATA: 22/06/23
6	DETALHES	INDICADA	REVISÃO
7	ESTRADA DOS ROMEIROS	VOTUPARIM - SANTANA DE PARNAÍBA/SP	7/8
8	DESIGNISTA	THAYNA RODRIGUES	REVISÃO
9	AUTOR DO PROJETO	ENGENHEIRO JOÃO HENRIQUE ZANGARO DOS SANTOS	REVISÃO
10	ENGENHEIRO	5069533250	REVISÃO

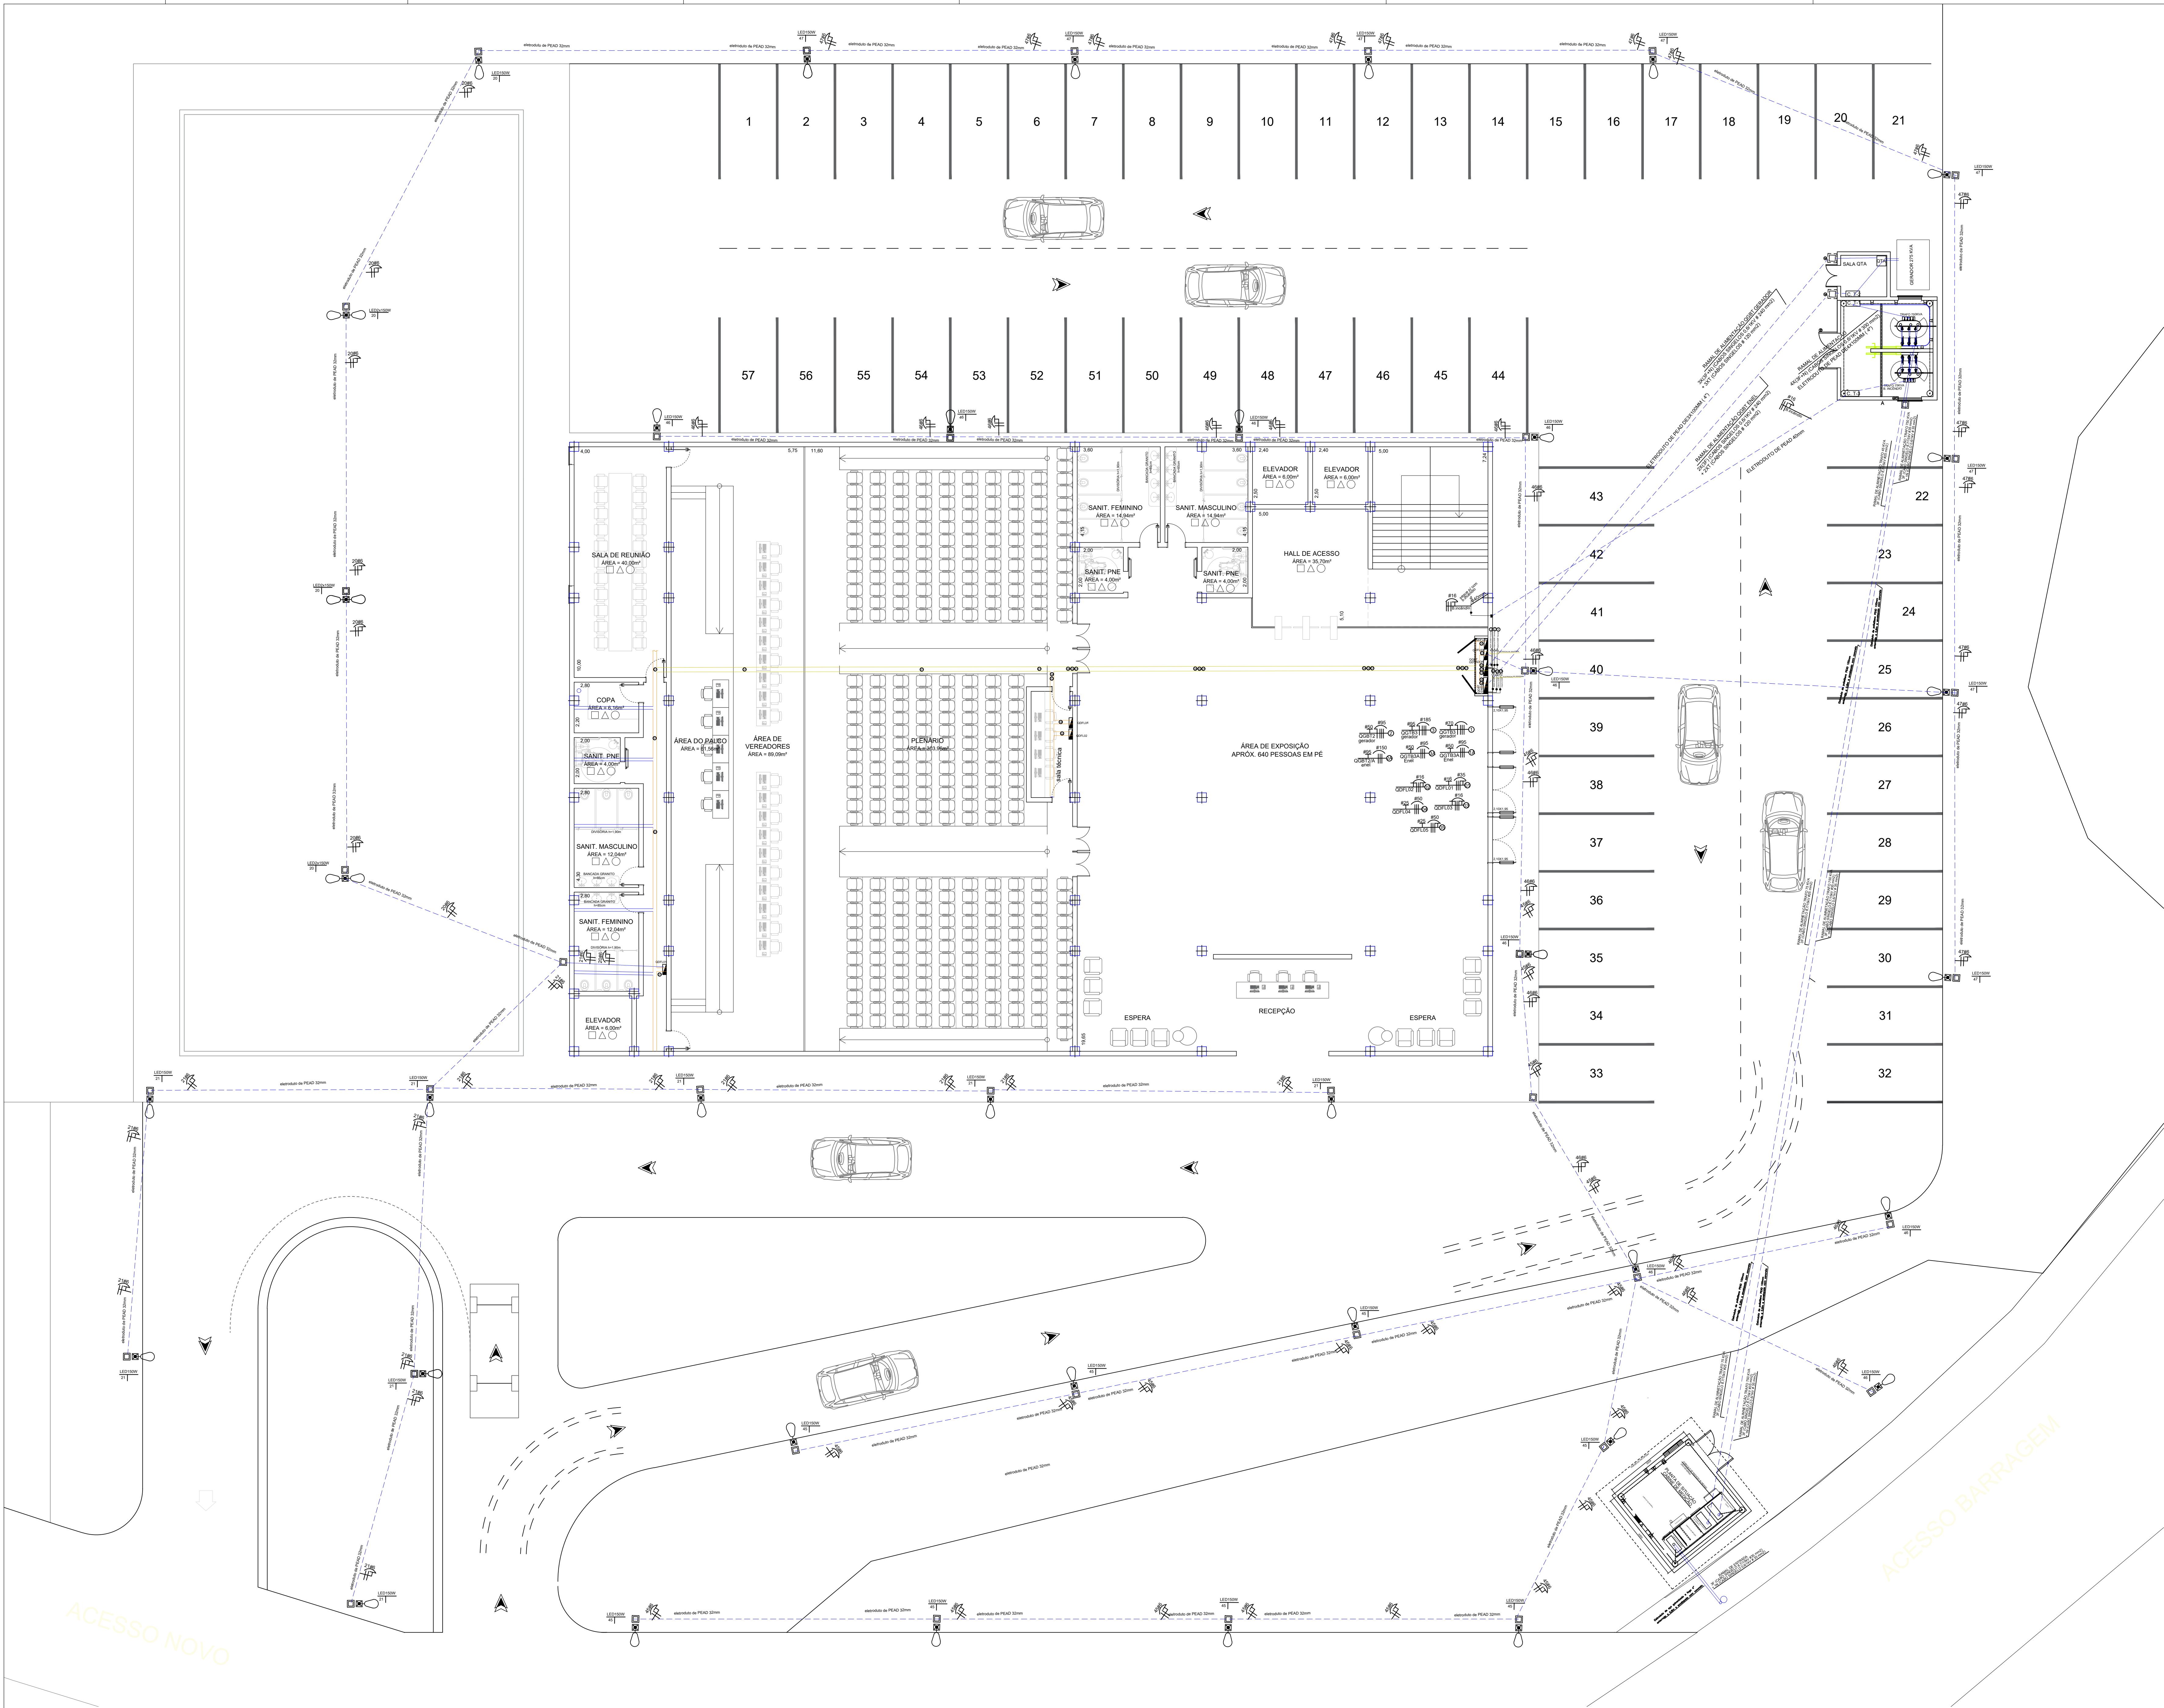

IMPLANTAÇÃO GERAL
ESC: 1:100



4	-	-	-
3	-	-	-
2	-	-	-
1	EMISSÃO	PESSOA	DATA
1	ASSUNTO	EXECUTADO POR	DATA

**PREFEITURA DE
SANTANA DE PARNAÍBA**

**SECRETARIA MUNICIPAL DE OBRAS
DEPARTAMENTO DE PROJETOS**

PROJETO	NOVO EDIFÍCIO DA CÂMARA MUNICIPAL	DATA	22/06/23
ASSUNTO	PROJETO ELÉTRICO - IMPLANTAÇÃO GERAL	ESCALA	1:100
ENDEREÇO	ESTRADA DOS ROMEIROS VOTUPARIM - SANTANA DE PARNAÍBA/SP	FOLHA	1
DREINISTA	ENG VALTER PEDRO	REVISÃO	R00
AUTOR DO PROJETO	ENG VALTER PEDRO	DATA DE REVISÃO	06/01/25

 www.santanadeparnaiba.sp.gov.br  Prefeitura de Santana de Parnaíba

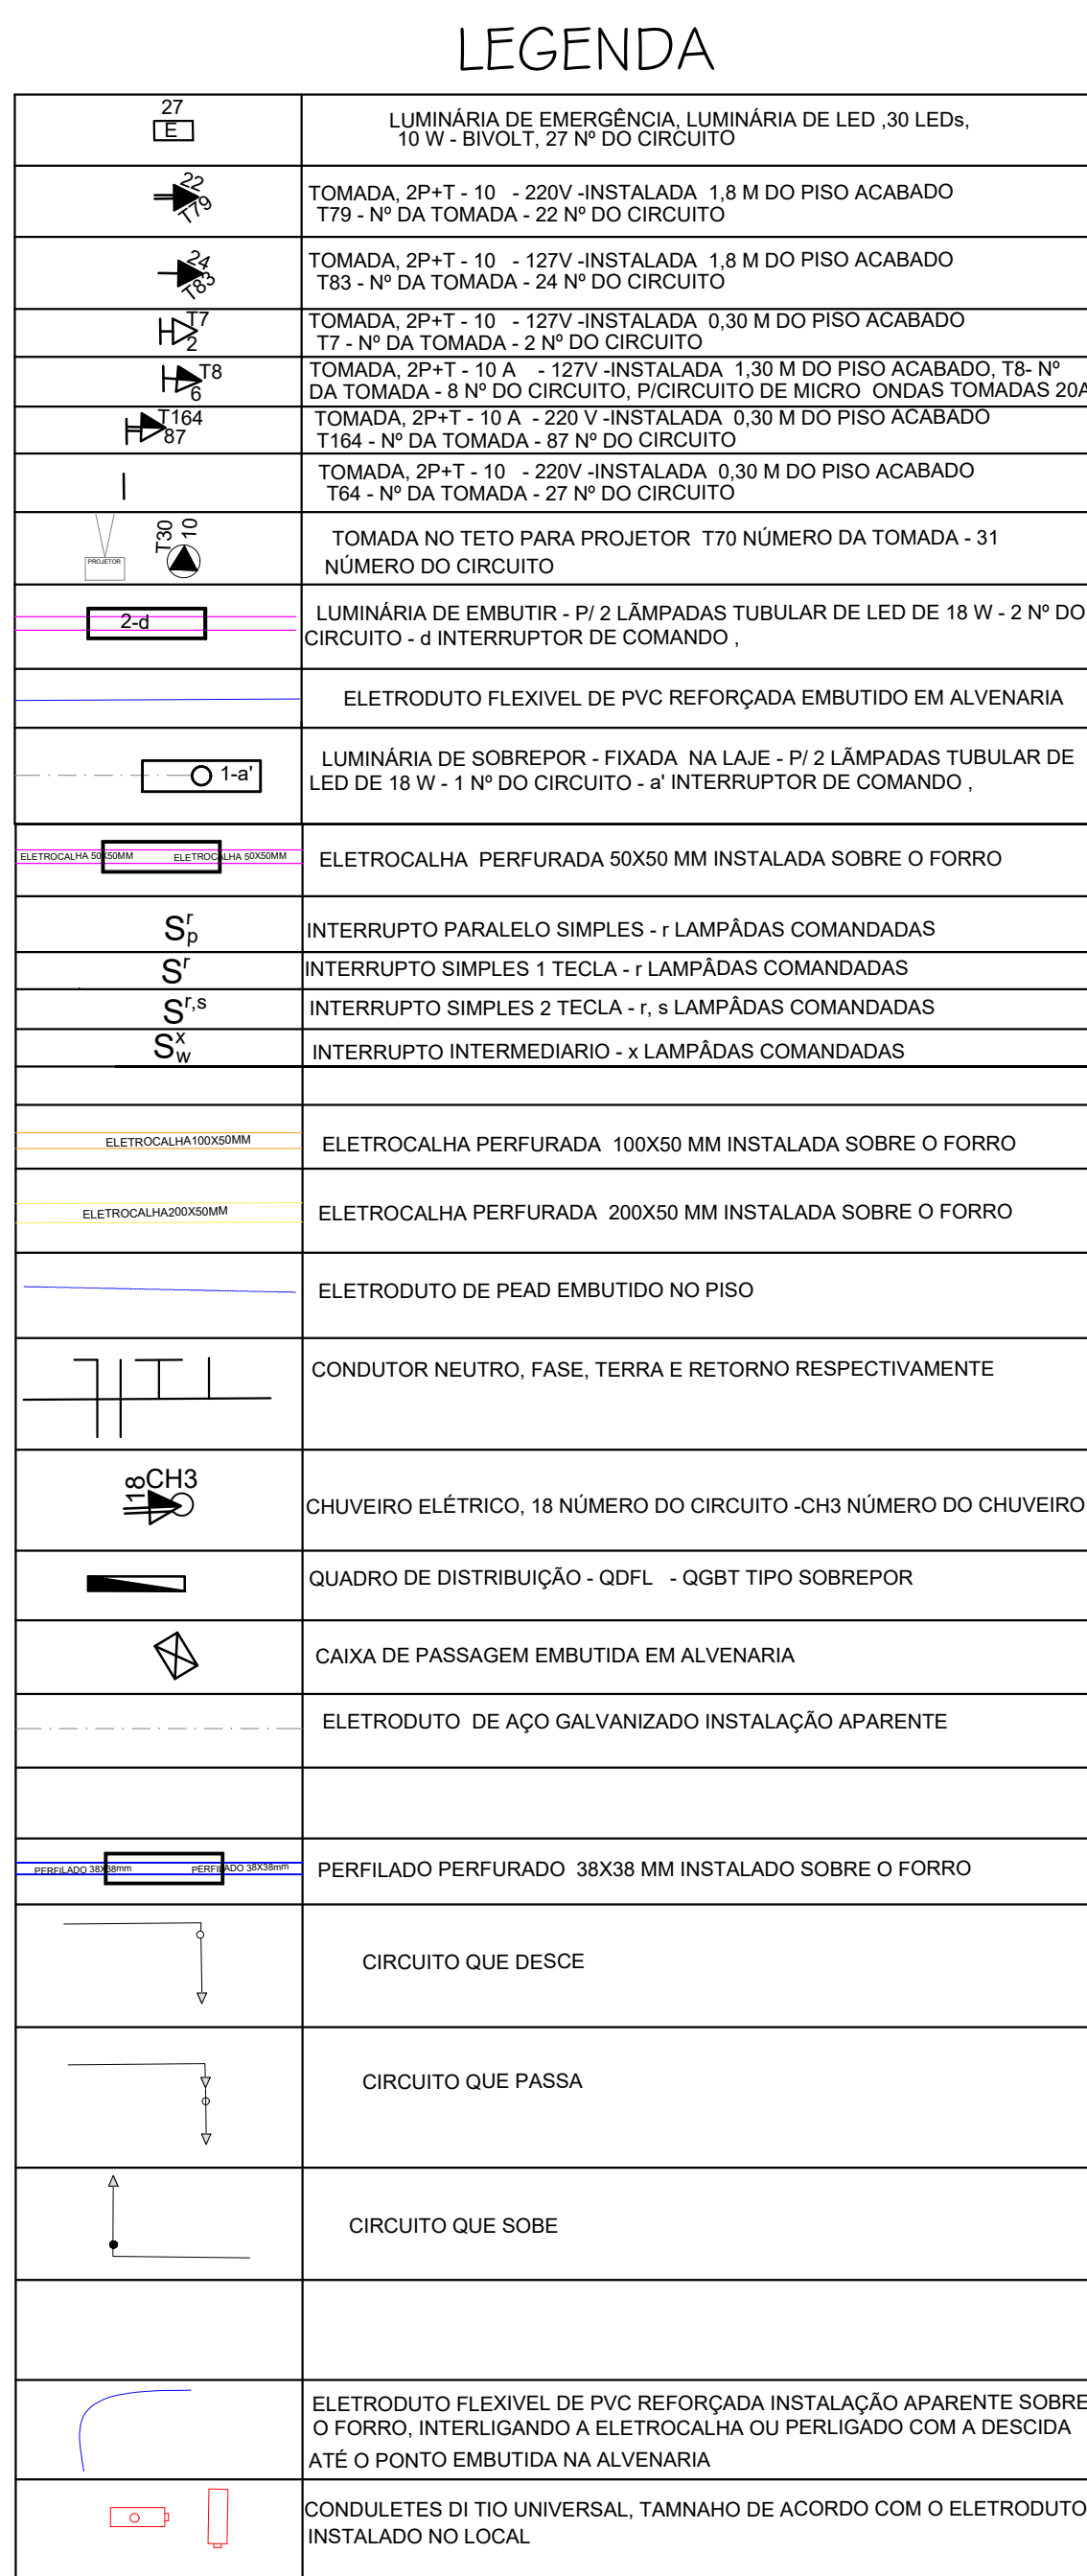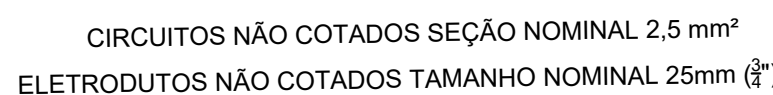


PROJETO	DATA
NOVO EDIFÍCIO DA CÂMARA MUNICIPAL	26/06/23
PROJETO	DATA
PROJETO ELÉTRICO - PAVIMENTO TÊRREO	1:50
PROJETO	DATA
ESTRADA DOS ROMEIROS VOTUPARIM - SANTANA DE PARNAÍBA/SP	2
PROJETO	DATA
ENG VALTER PEDRO	R00
PROJETO	DATA
ENG VALTER PEDRO	0601252504

www.santanadeparnaiba.sp.gov.br

 Printar/Consultar/Imprimir


AO 1188 x 841mm
CAMARA MUNICIPAL ELETRICA OK.dwg
P:GONZALEZ - USUARIOS ATIVOS.dwg - Carlos Pineda/CAMARA MUNICIPAL ELETRICA OK.dwg

DETALHE DO QDFLO1
sanitários, copa, sala de reunião
bancadas de vereadores

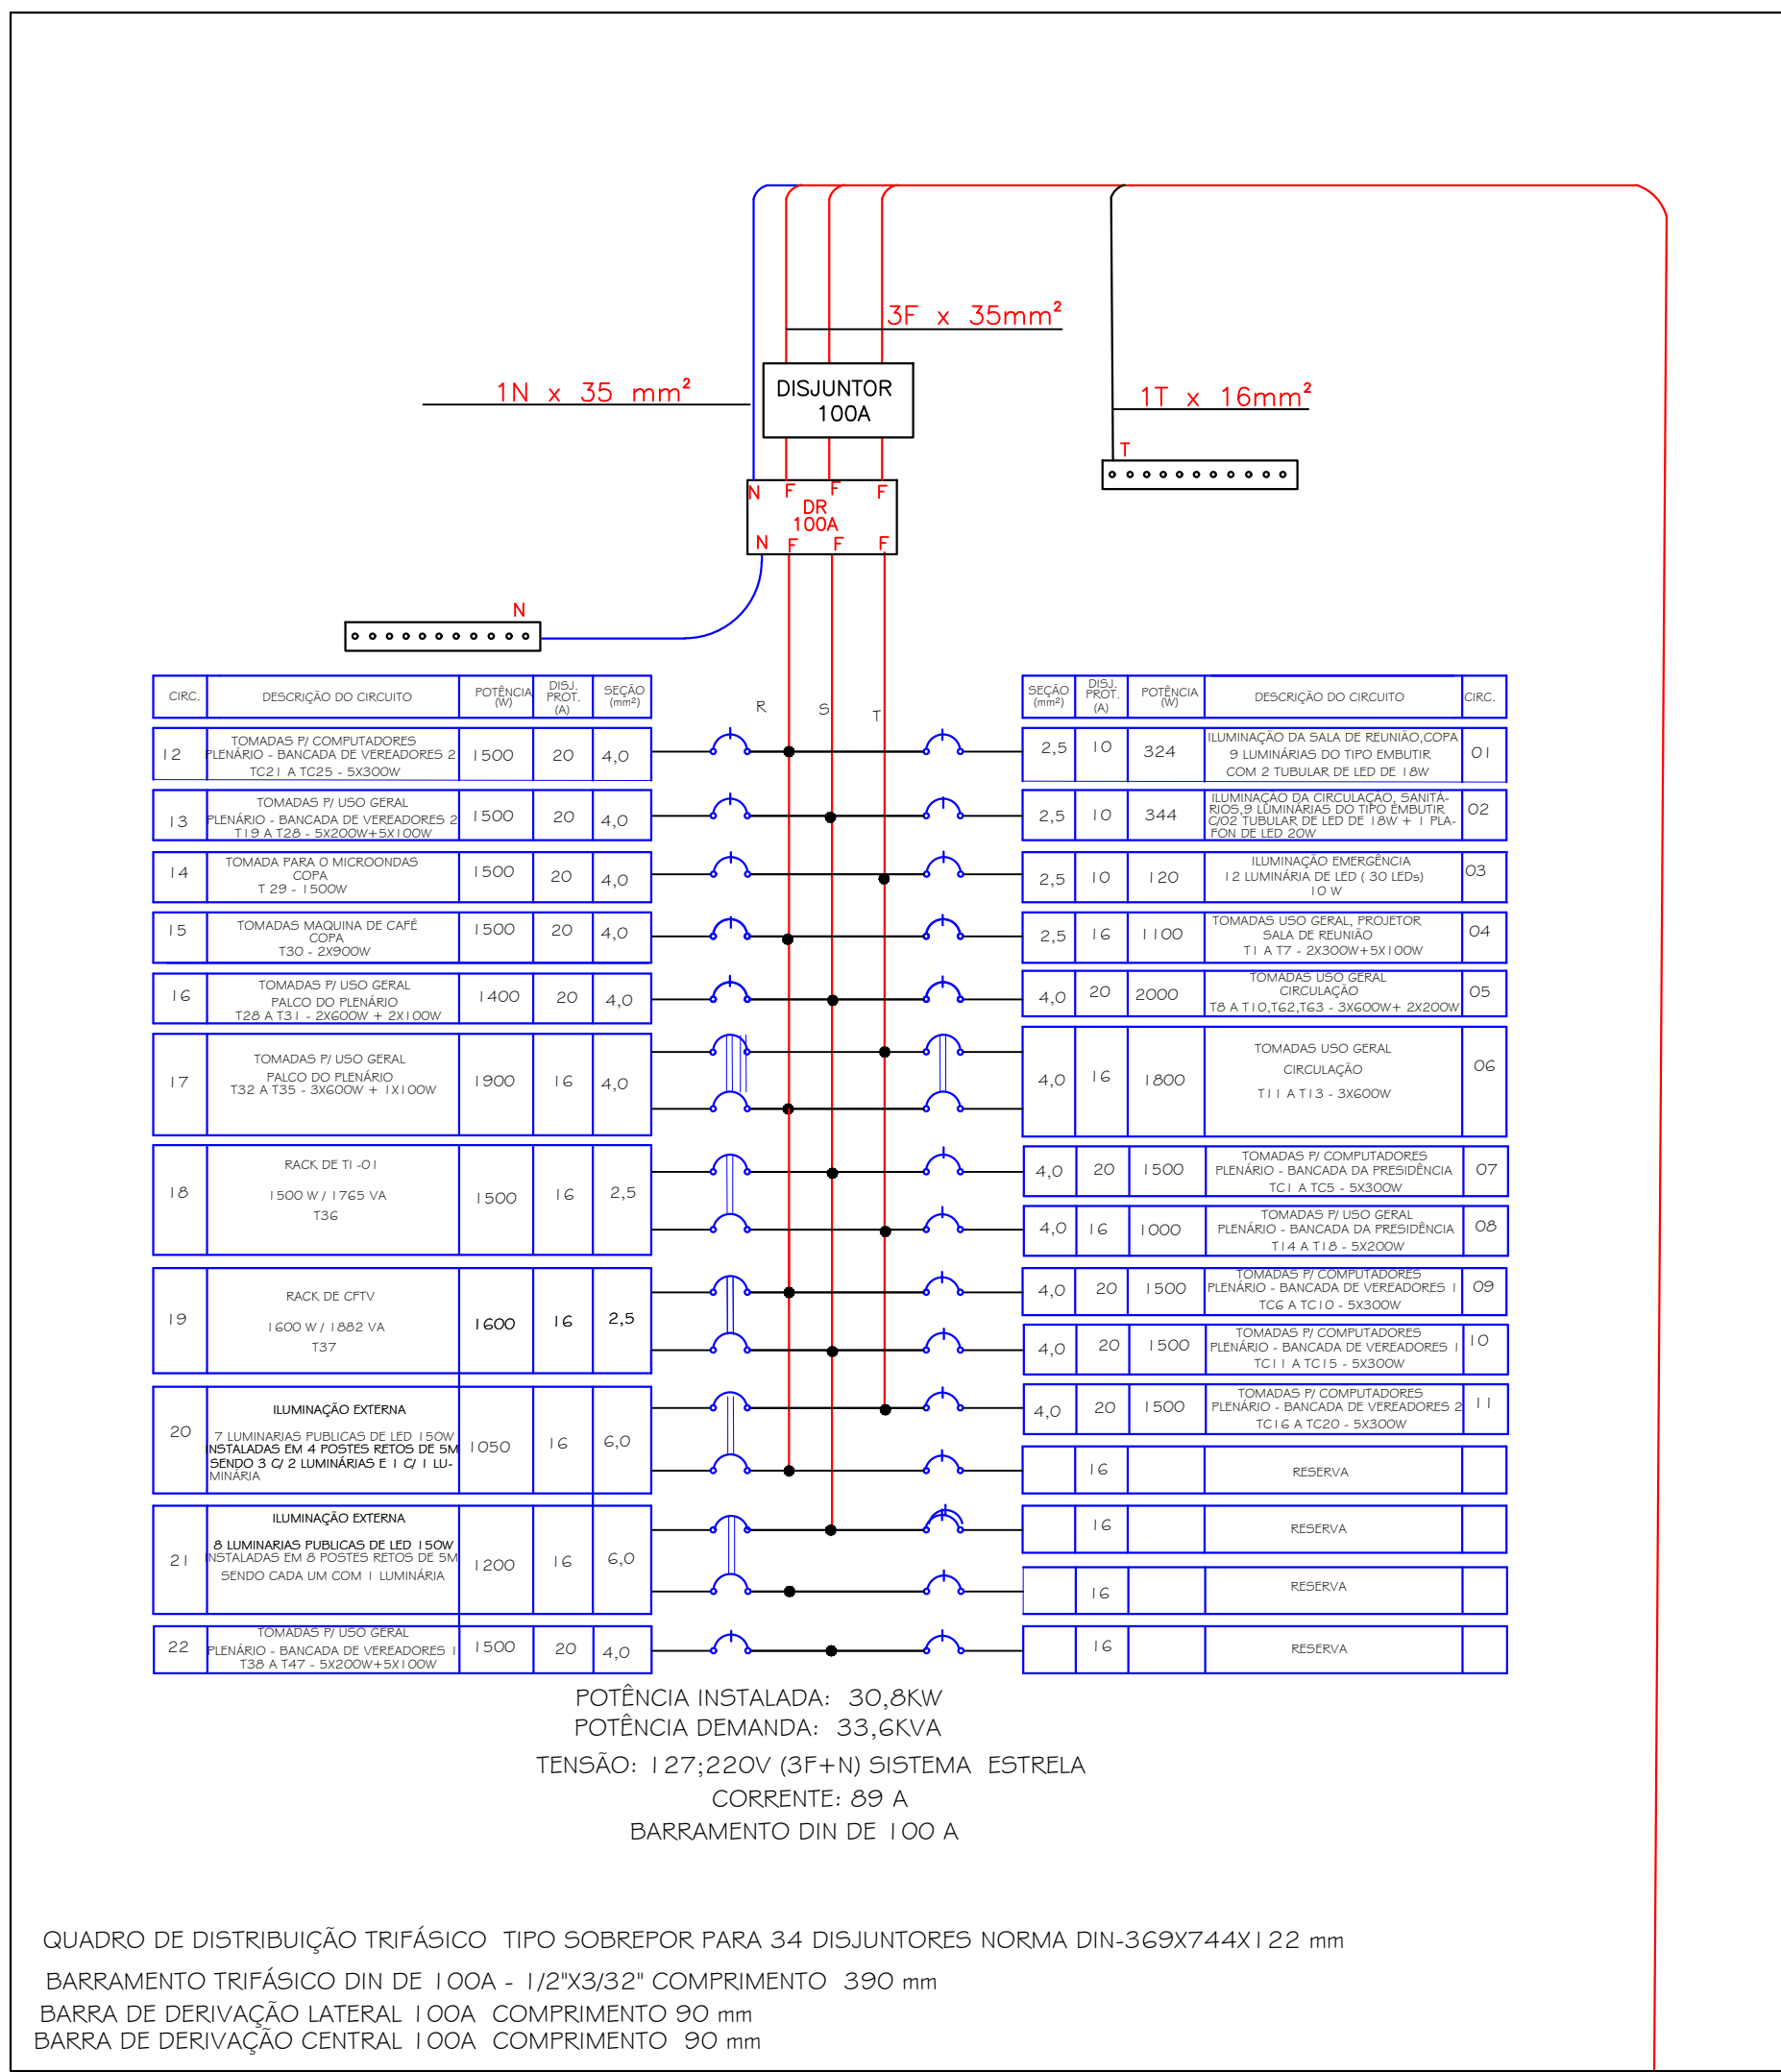


DEM DO QGBT/ GERADOR
3 FASES DE 35 mm²
1 NEUTRO DE 35 mm² AZUL
1 TERRA DE 16 mm² VERDE

DETALHE DO QDFLO2
plenário, sala técnica

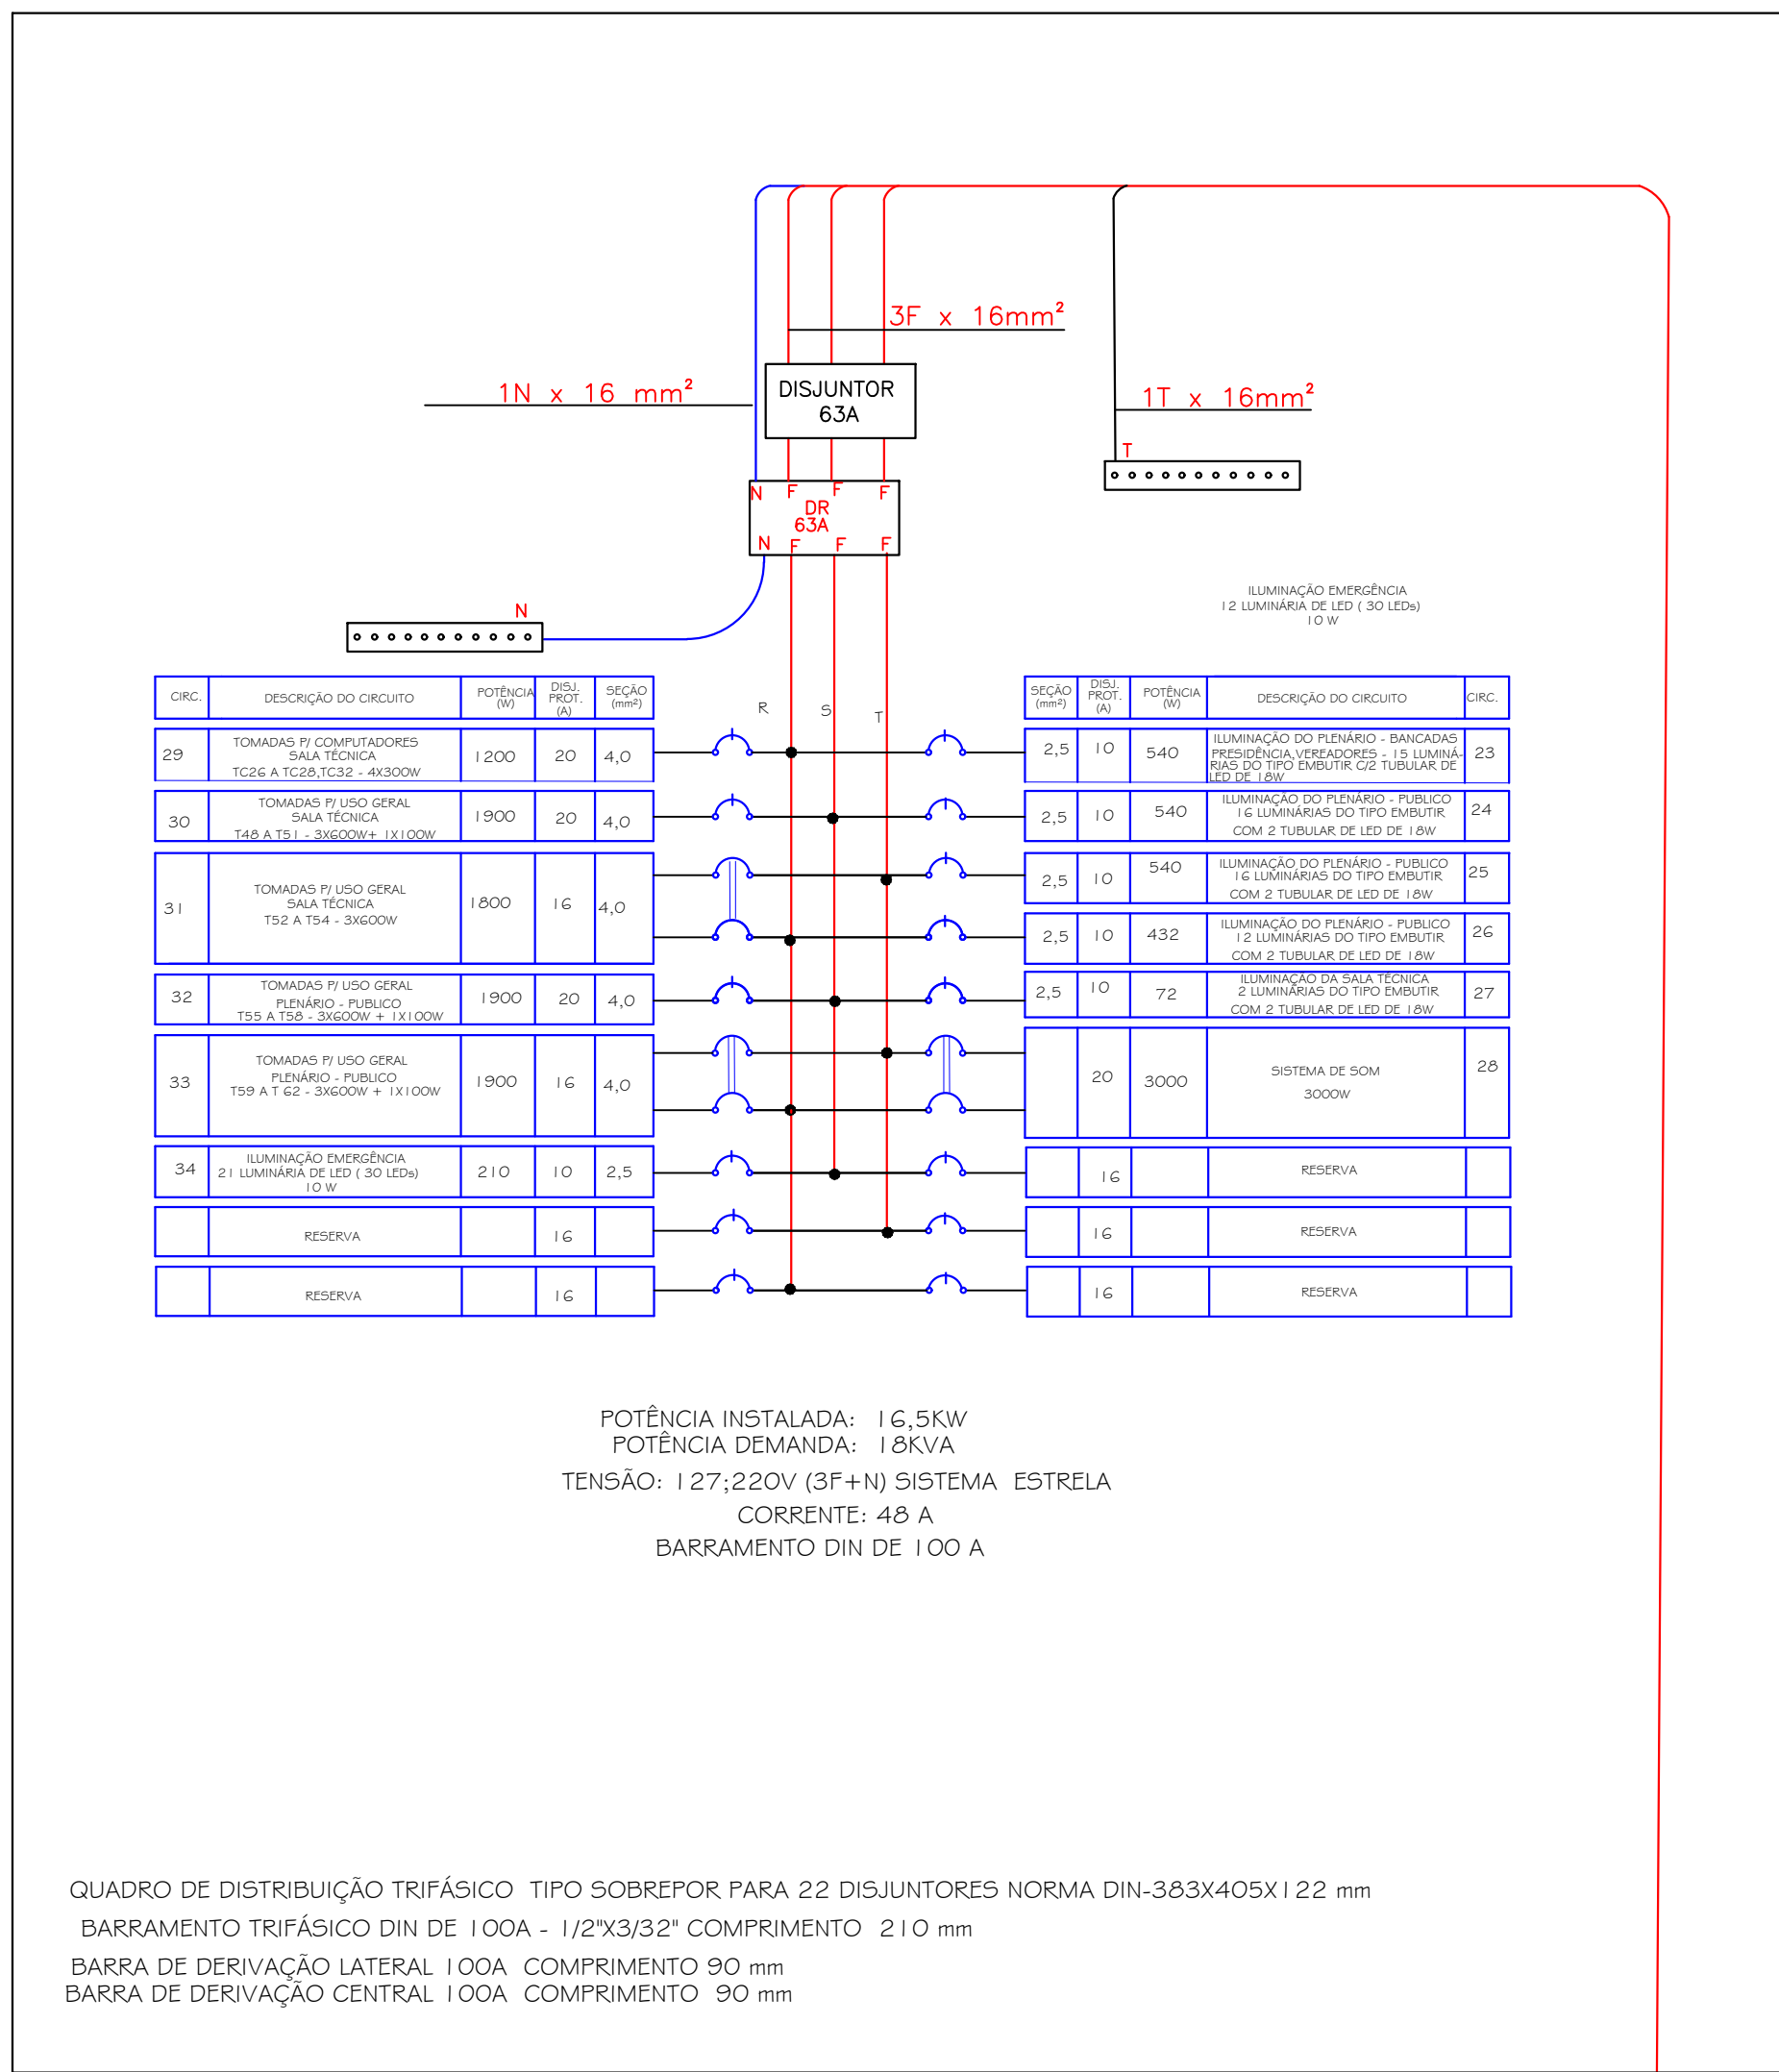


DEM DO QGBT/ GERADOR
3 FASES DE 16 mm²
1 NEUTRO DE 16 mm² AZUL
1 TERRA DE 16 mm² VERDE

DETALHE DO QDFLO3
área de exposição, recepção, sanitários

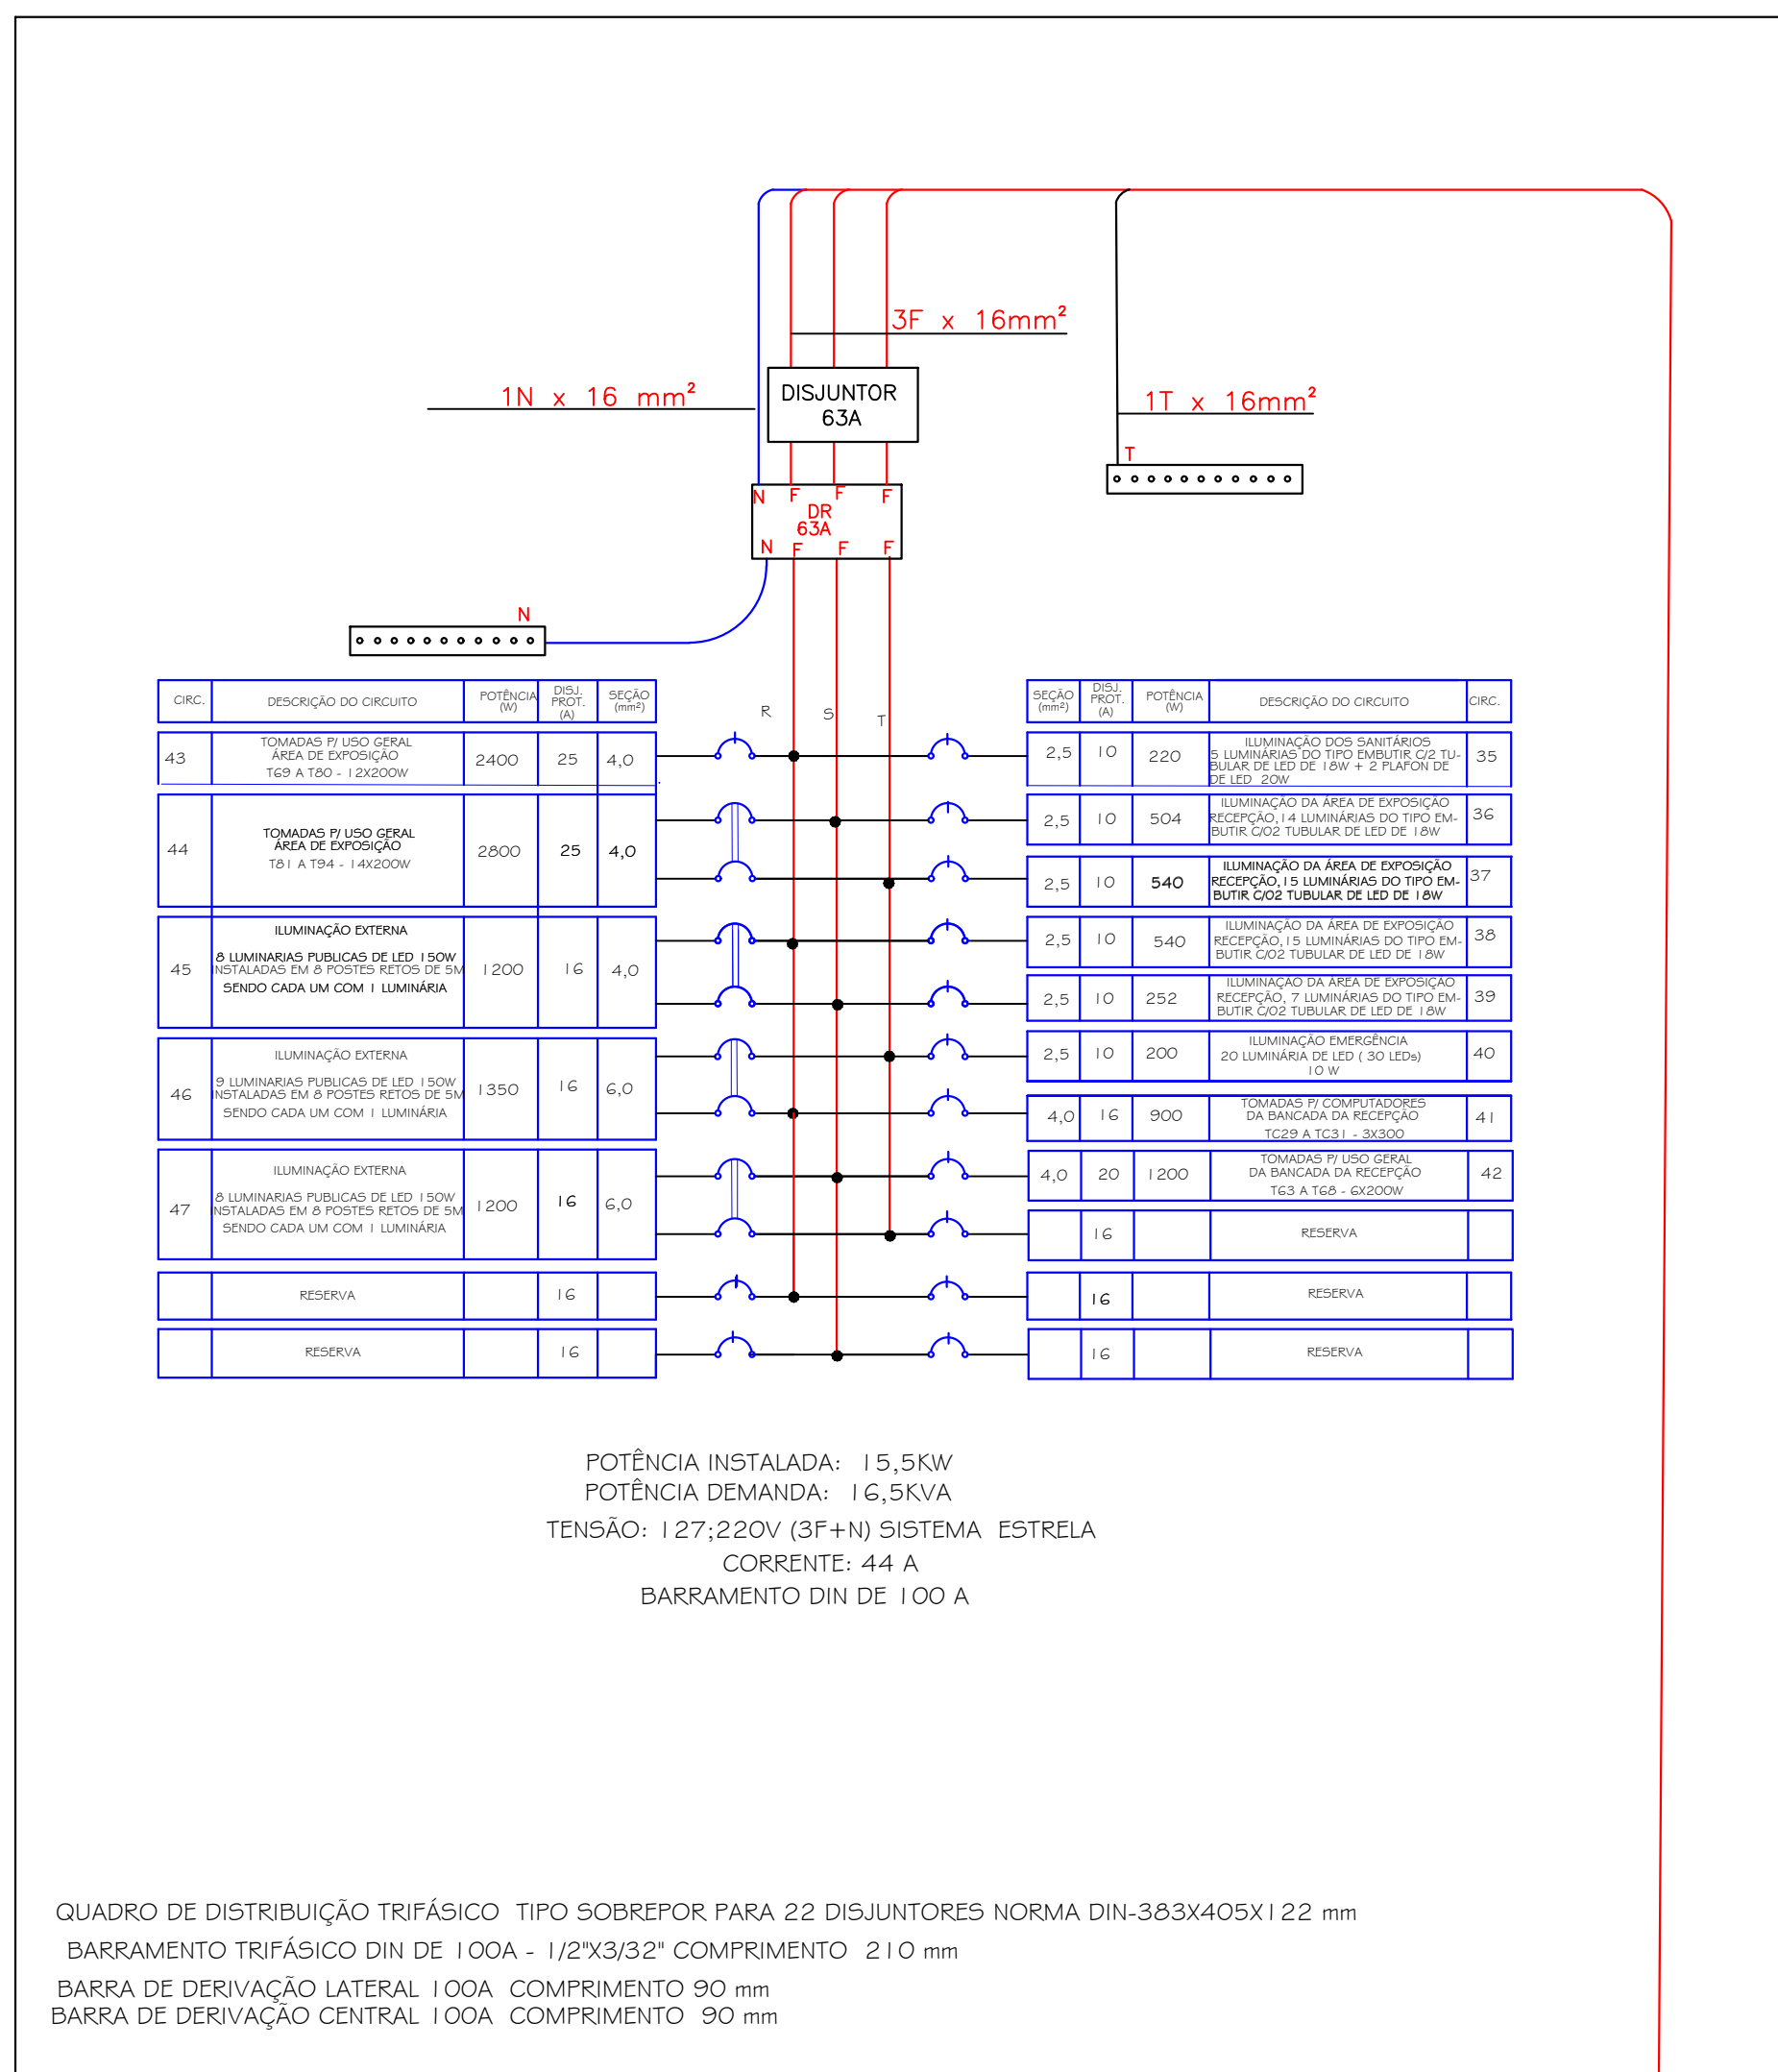


DEM DO QGBT/ GERADOR
3 FASES DE 16 mm²
1 NEUTRO DE 16 mm² AZUL
1 TERRA DE 16 mm² VERDE

DETALHE DO QDFLO5
ÁREA DE EXPOSIÇÃO
ar condicionado

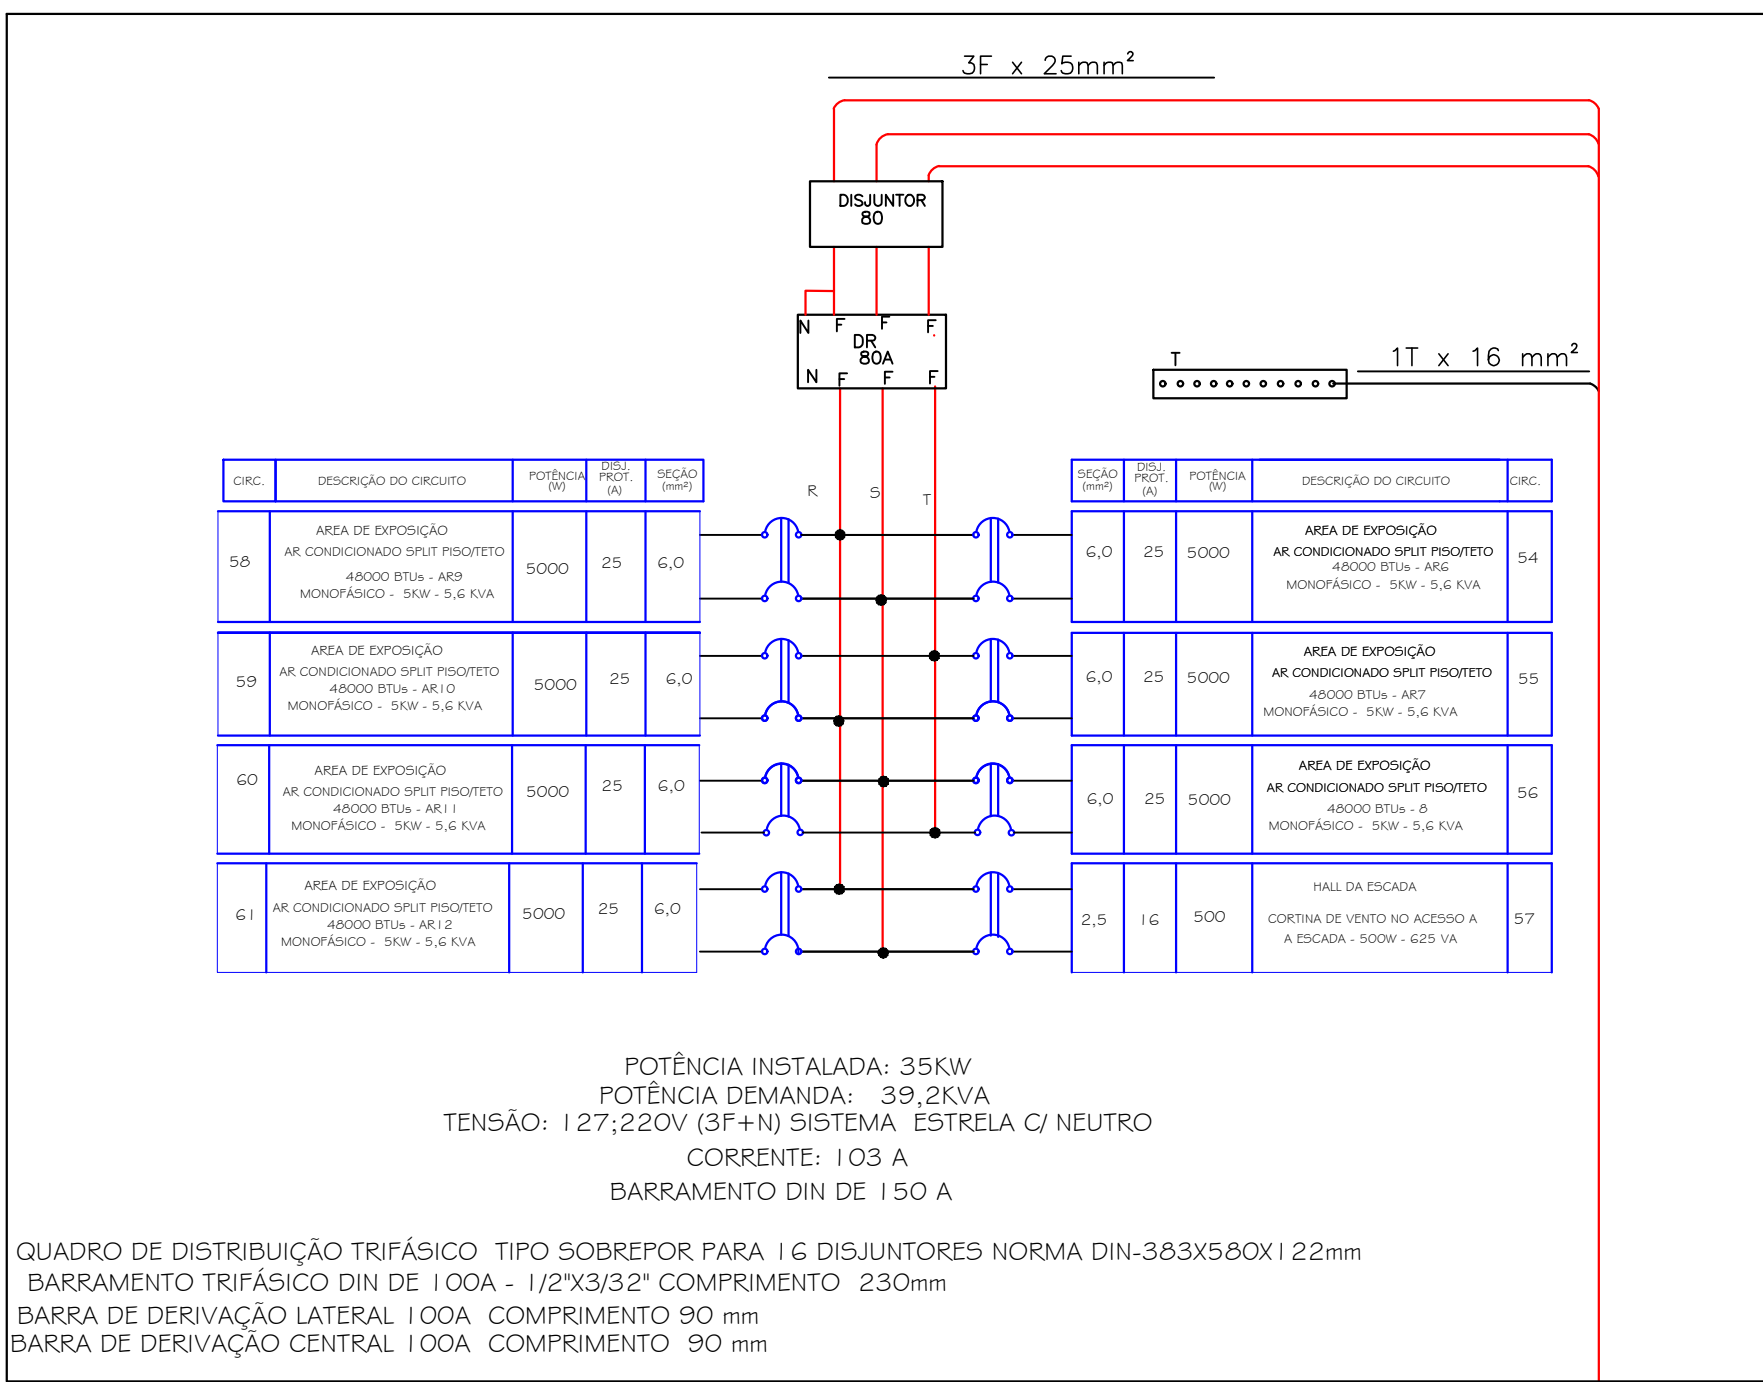

DEM DO QDFL1/ ENEL
3 FASES DE 25 mm²
1 NEUTRO DE 25 mm² AZUL
1 TERRA DE 16 mm² VERDE

DETALHE DO QDFLO4
plenário
ar condicionado

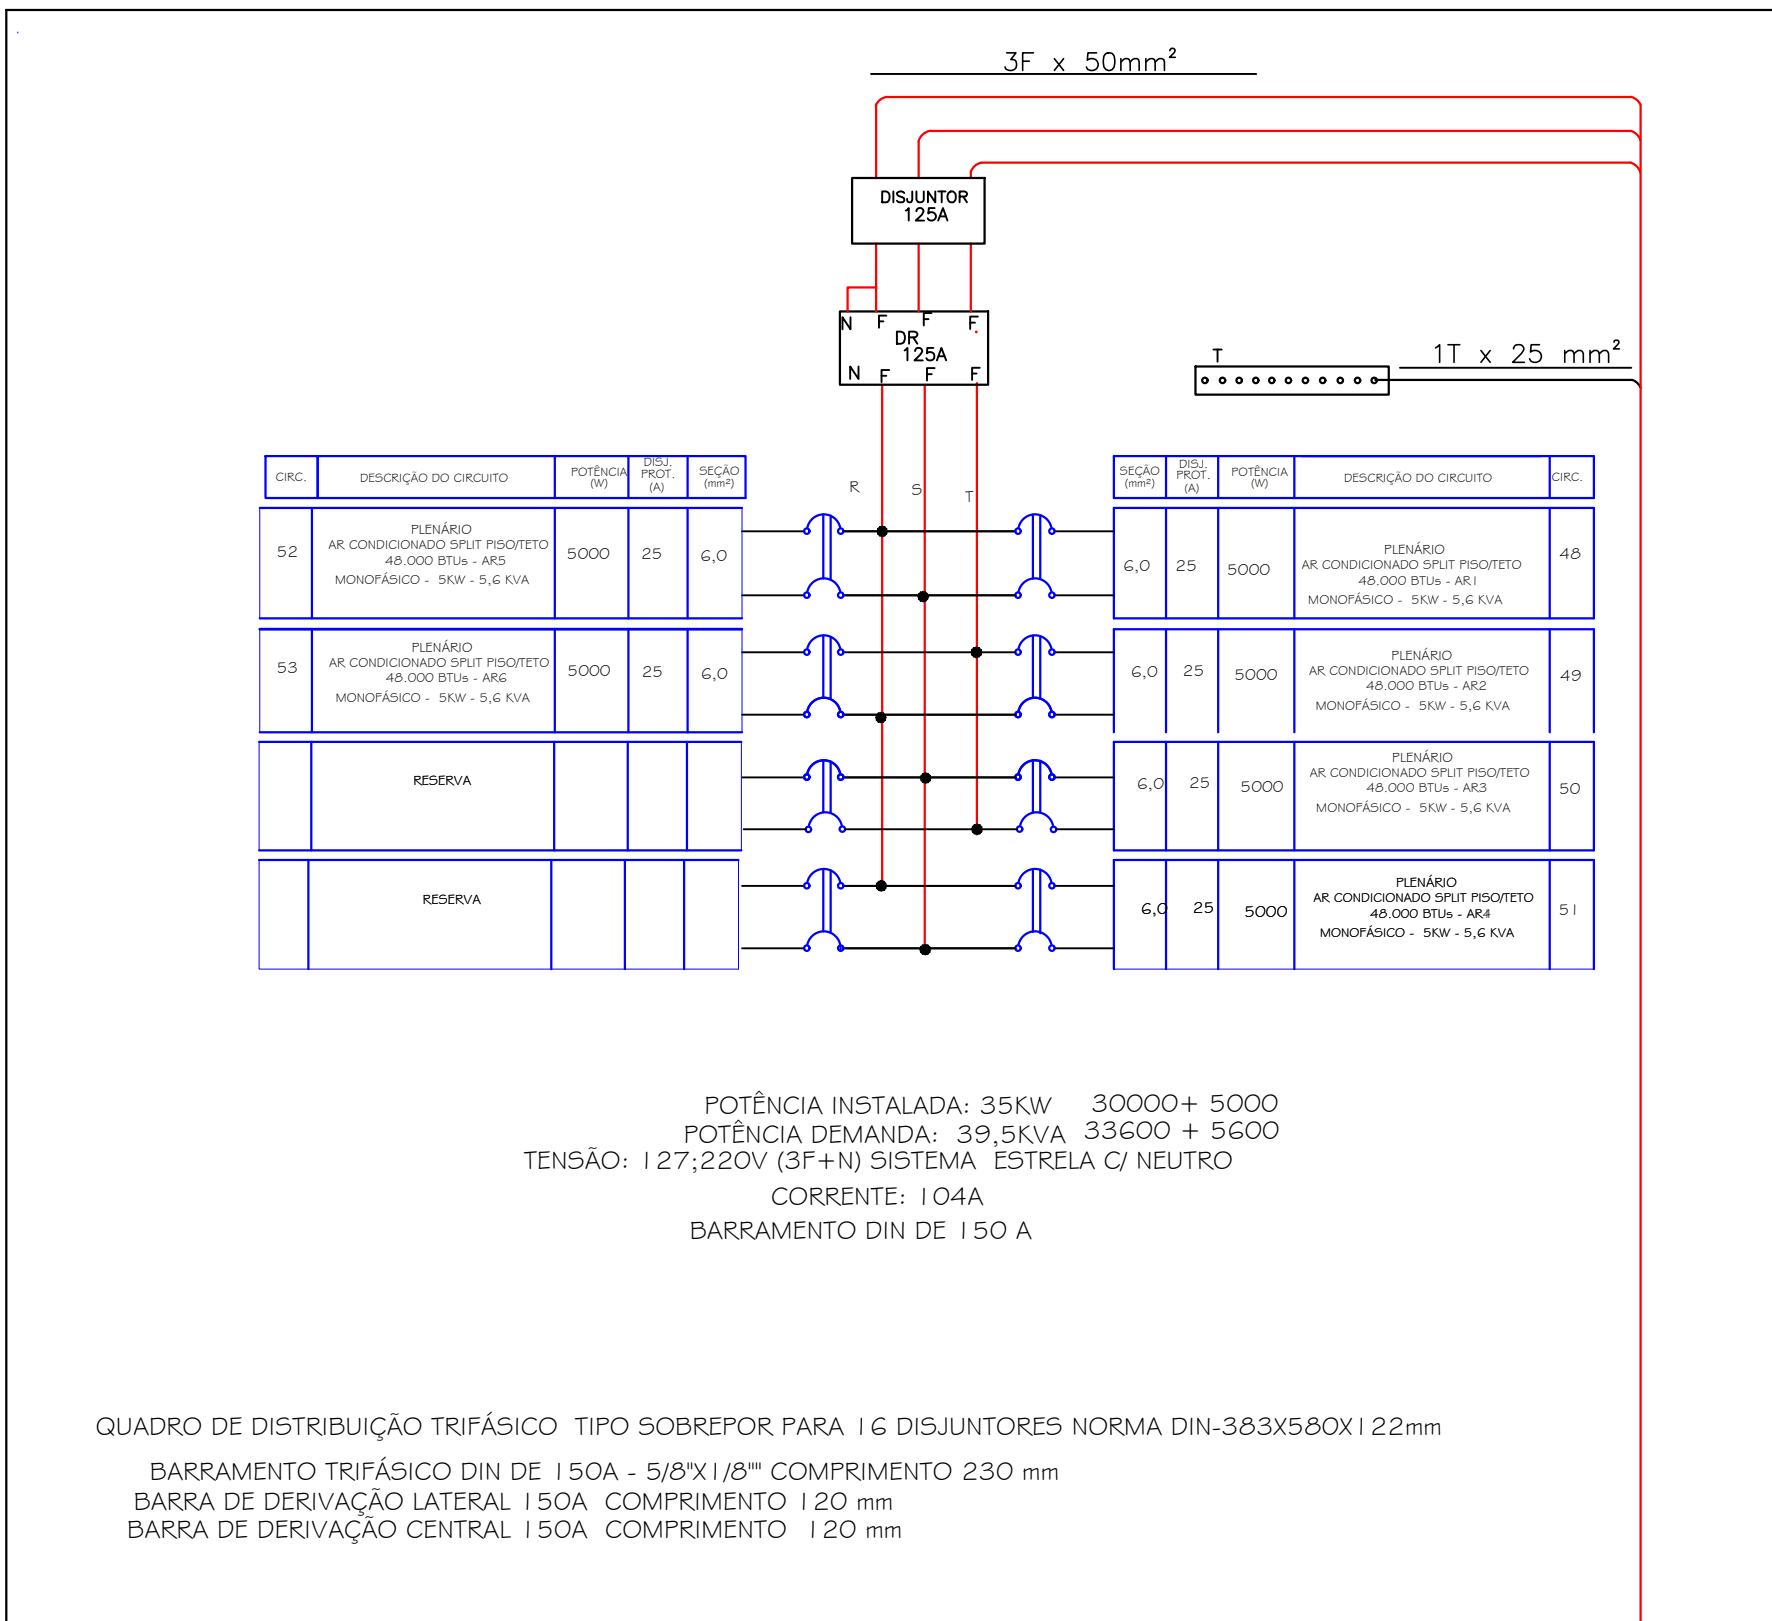

DEM DO QDFL1/ ENEL
3 FASES DE 50 mm²
1 NEUTRO DE 25 mm² AZUL
1 TERRA DE 25 mm² VERDE

4	—	—	—
3	—	—	—
2	—	—	—
1	EMISSÃO	PESSOA	DATA
ASSUNTO		ELABORADO POR	DATA

SECRETARIA MUNICIPAL DE OBRAS
DEPARTAMENTO DE PROJETOS


PROJETO	NOVO EDIFÍCIO DA CÂMARA MUNICIPAL	DATA	22/06/23
REVISÃO	1:50	PESSOA	1:50
PROJETO ELÉTRICO (QUADROS) - PAVIMENTO TÉRREO			
ELABORAÇÃO	ESTRADA DOS ROMEIROS VOTUPARIM - SANTANA DE PARNAÍBA/SP	DATA	4
REVISÃO	ENG VALTER PEDRO	REVISÃO	R00
AUTORIZAÇÃO	ENG VALTER PEDRO	DATA	06/01252504

www.santanaiparnaiba.sp.gov.br



PrefeituraSantanaParnaiba

DPS CLASSE I - 275V
IN 20 KA (2 APLICAÇÕES (8 /20 μ s)
IMAX. 50 KA - UP<1,5 KV
I DE IMPULSO 25KA (10/350 μ s)

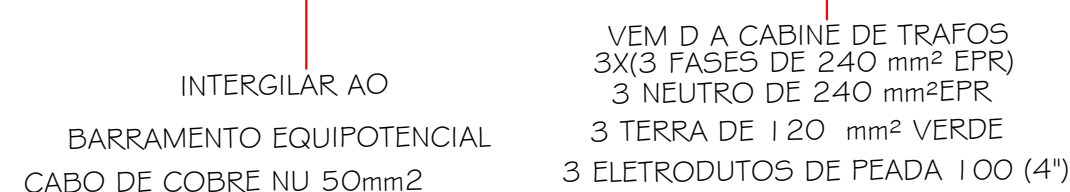

DEMANDA OGBT

ILUMINAÇÃO COTIDIANA: POTÊNCIA INSTALADA: 14.1886 336VA - DEMANDA: 20000 = 0.71(12889.33) = 106332.52 VA

REGRADORAS: 07 APARELHO - POTÊNCIA INSTALADA: 11414.013 VA

MAQUINA DE CAFE 4 APARELHO - POTÊNCIA INSTALADA: 6000.00 VA

FATOR DE DEMANDA CONSIDERADO: 0,9 - DEMANDA: 80000.00 = 5400

GERADORAS: 4 APARELHOS - POTÊNCIA INSTALADA 20008 VA

FATOR DE DEMANDA CONSIDERADO: 1 - DEMANDA: 20008 VA

ELEVADOR: 3 APARELHOS - POTÊNCIA INSTALADA: 22650VA

FATOR DE DEMANDA CONSIDERADO: 1 - DEMANDA: 20008 VA

LAVADORAS DE RÓUPAS: 2 APARELHOS - POTÊNCIA INSTALADA: 1965.52 VA

FATOR DE DEMANDA CONSIDERADO: 1 - DEMANDA: 1965.52 VA

COMPUTADORAS: 105 APARELHOS - POTÊNCIA INSTALADA: 2000.7205 VA

FATOR DE DEMANDA CONSIDERADO: 0,85 - DEMANDA: 1720.7205 = 48701.39 VA

IMPRESSORAS: 32 APARELHOS - POTÊNCIA INSTALADA: 50999.25 VA

FATOR DE DEMANDA CONSIDERADO: 0,9 - DEMANDA: 50999.25 = 45895.86 VA

RACK TE RACK OPTV 5 APARELHOS - POTÊNCIA INSTALADA: 8842 VA

FATOR DE DEMANDA CONSIDERADO: 1 - DEMANDA: 8842 VA

BERBECOS: 10 APARELHO - POTÊNCIA INSTALADA: 3006.00 VA

FATOR DE DEMANDA CONSIDERADO: 1 - DEMANDA: 3006.00 VA

AR CONDICIONADO: 1 APARELHOS - POTÊNCIA INSTALADA 2700 VA

FATOR DE DEMANDA CONSIDERADO: 1 - DEMANDA: 2700 VA

PROJETORES: 4 APARELHOS - POTENCIA INSTALADA: 1300.35 VA

FATOR DE DEMANDA CONSIDERADO: 1 - DEMANDA: 1300.35 VA

SISTEMA DE GCM - 3333 VA

FATOR DE DEMANDA CONSIDERADO: 1 - DEMANDA: + 3333 VA

SERVIDOR POTENCIA INSTALADA 18000 VA


FATOR DE DEMANDA CONSIDERADO: 1 - DEMANDA = 18000 VA

POTENCIA TOTAL INSTALADA: 500.000 + 33656.00 + 2558.00 VA

POTENCIA TOTAL DO OGBT = 278986.64 VA - 278.986VA

CAIXA DE COMANDO 0,70X1,40X0,20 M
MONTADO SOB ENCOMENDA
BARRAMENTO PJ 600 A -30X10MM - COMPRIMENTO 1 M


DPS CLASSE I - 275V
IN 20 KA (2 APLICAÇÕES (8 / 20 μ s)
IMAX. 50 KA - UP<1,5 KV
I DE IMPULSO 25KA (10/350 μ s)

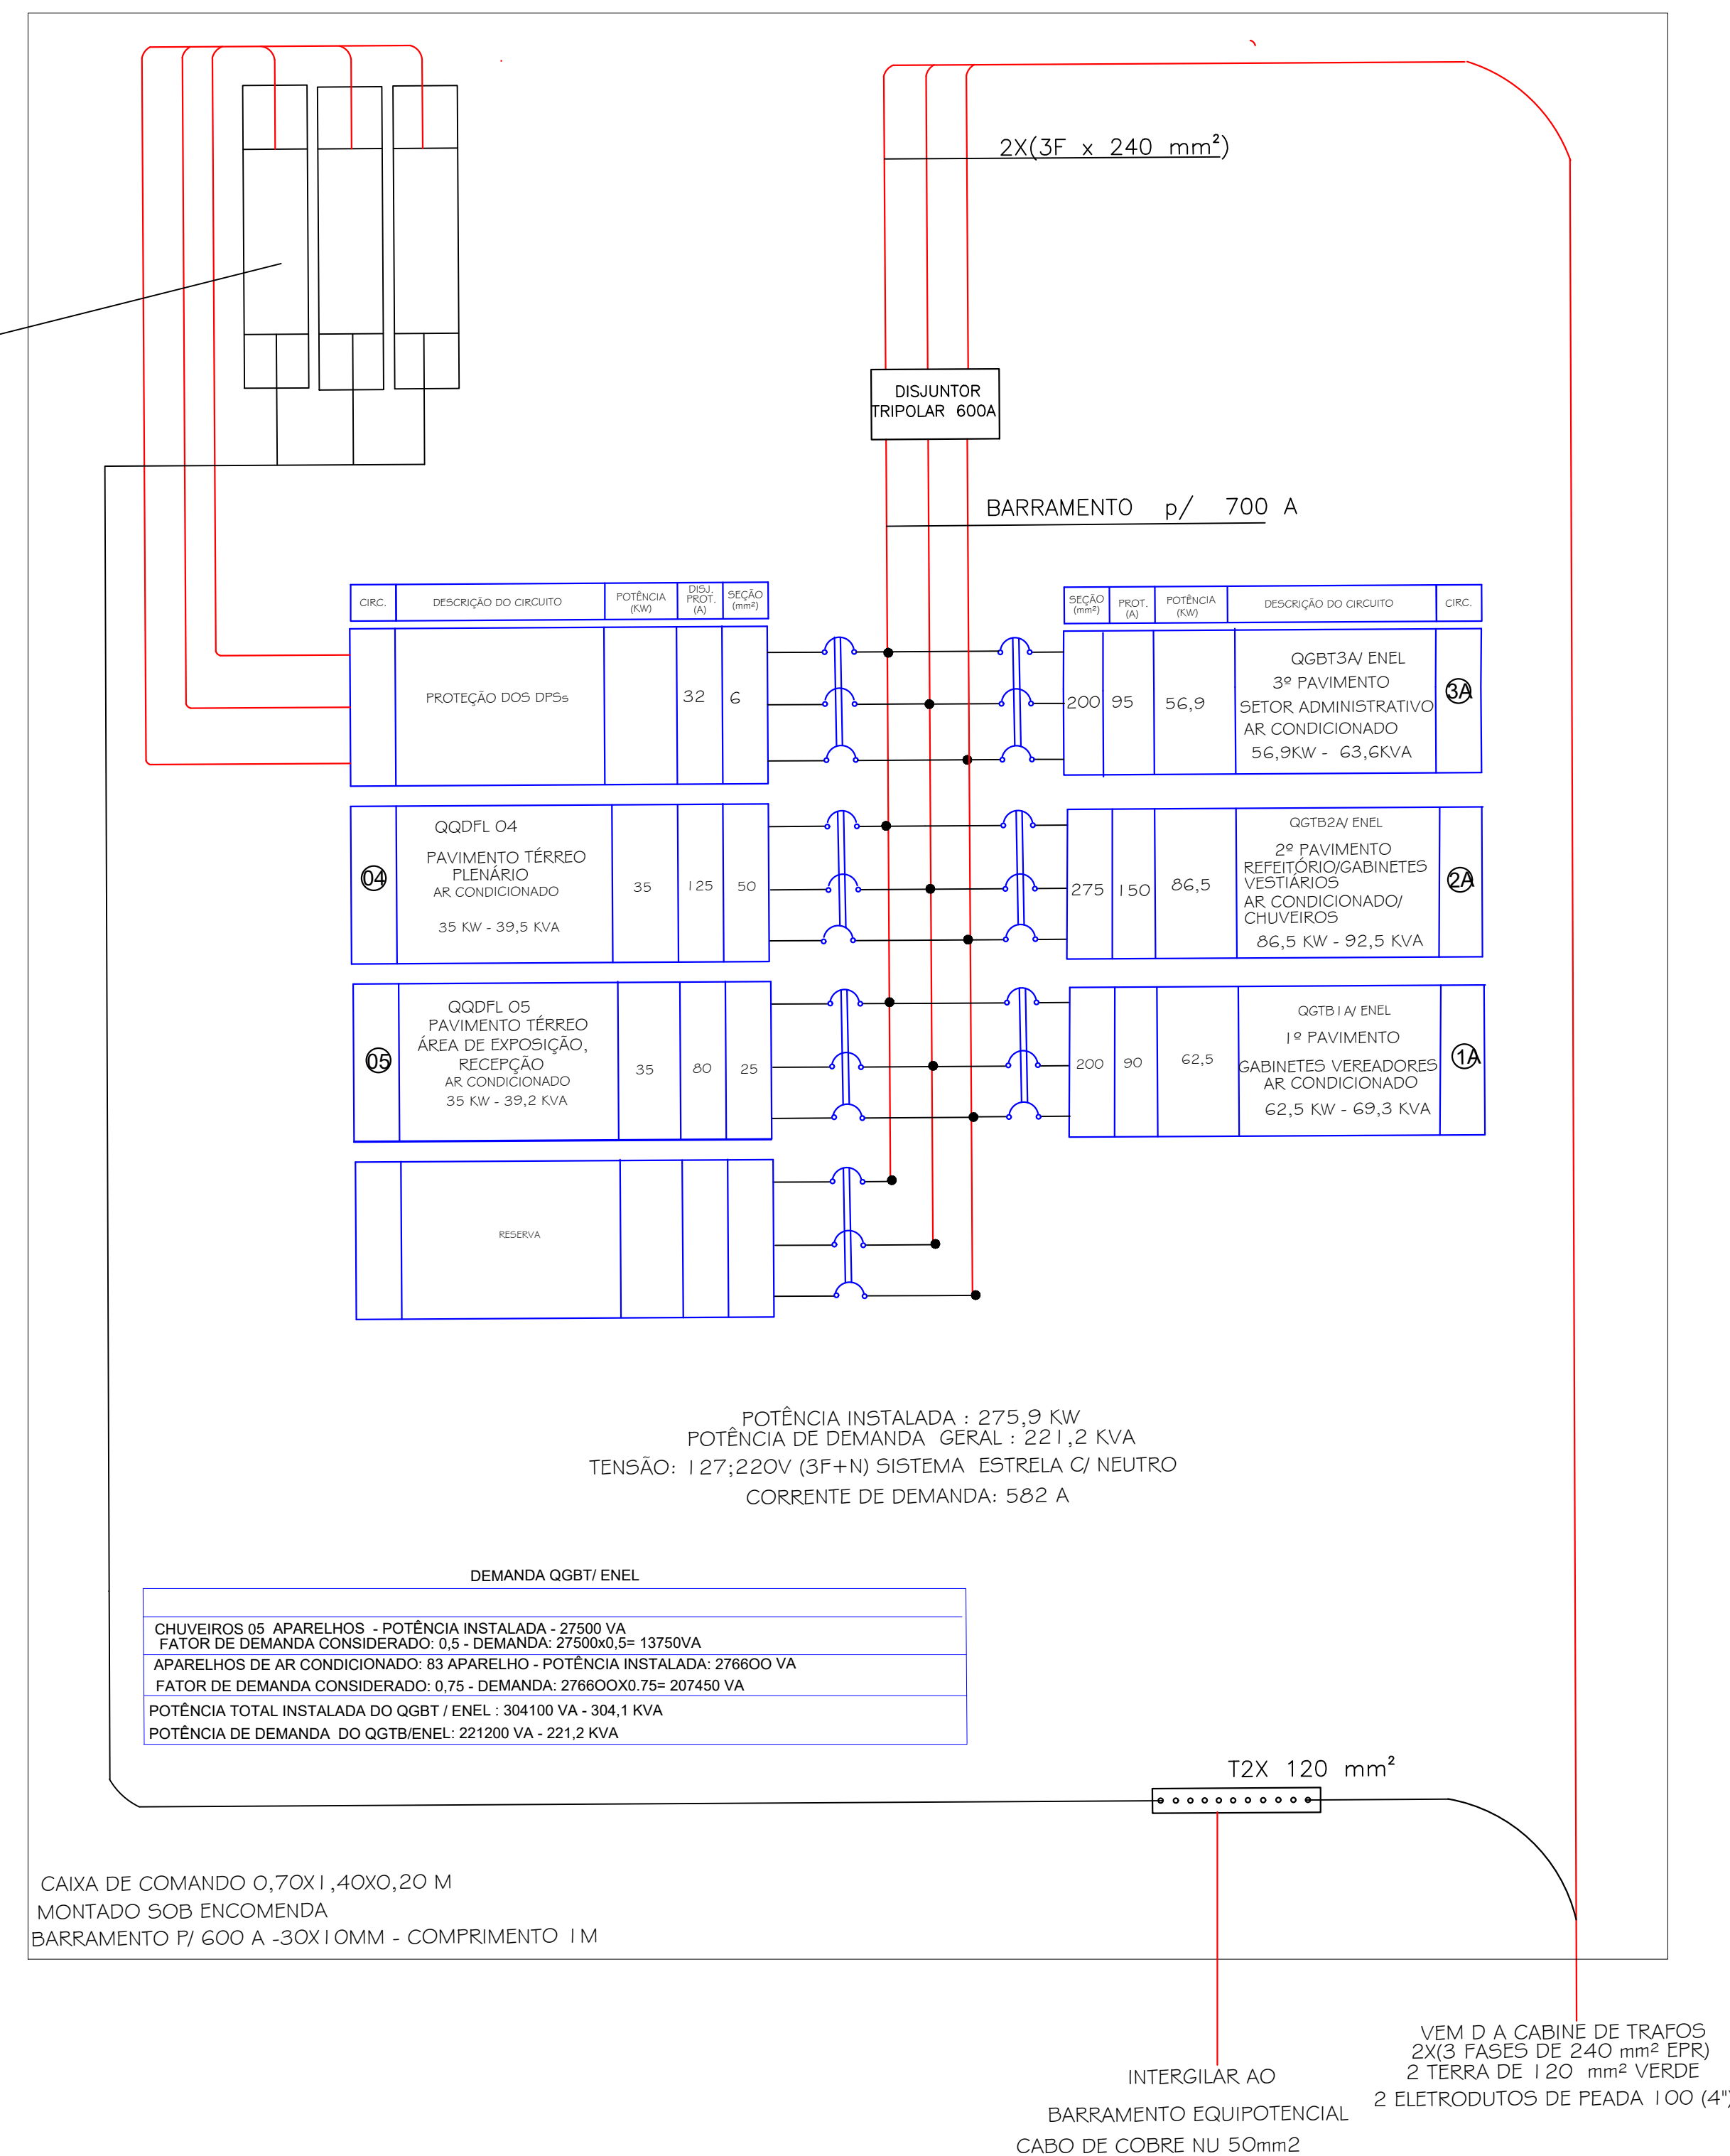

CAIXA DE COMANDO 0,70X1,40X0,20 M
MONTADO SOB ENCOMENDA
BARRAMENTO P/ 600 A -30X10MM - COMPRIMENTO 1 M

INTERGILAR AO
BARRAMENTO EQUIPOTENCIAL
CABO DE COBRE NU 50mm2


4	–	–	–
3	–	–	–
2	–	–	–
1	EMISSIONE	PESSOA	DATA
	ASSUNTO	EXECUTADO POR	DATA

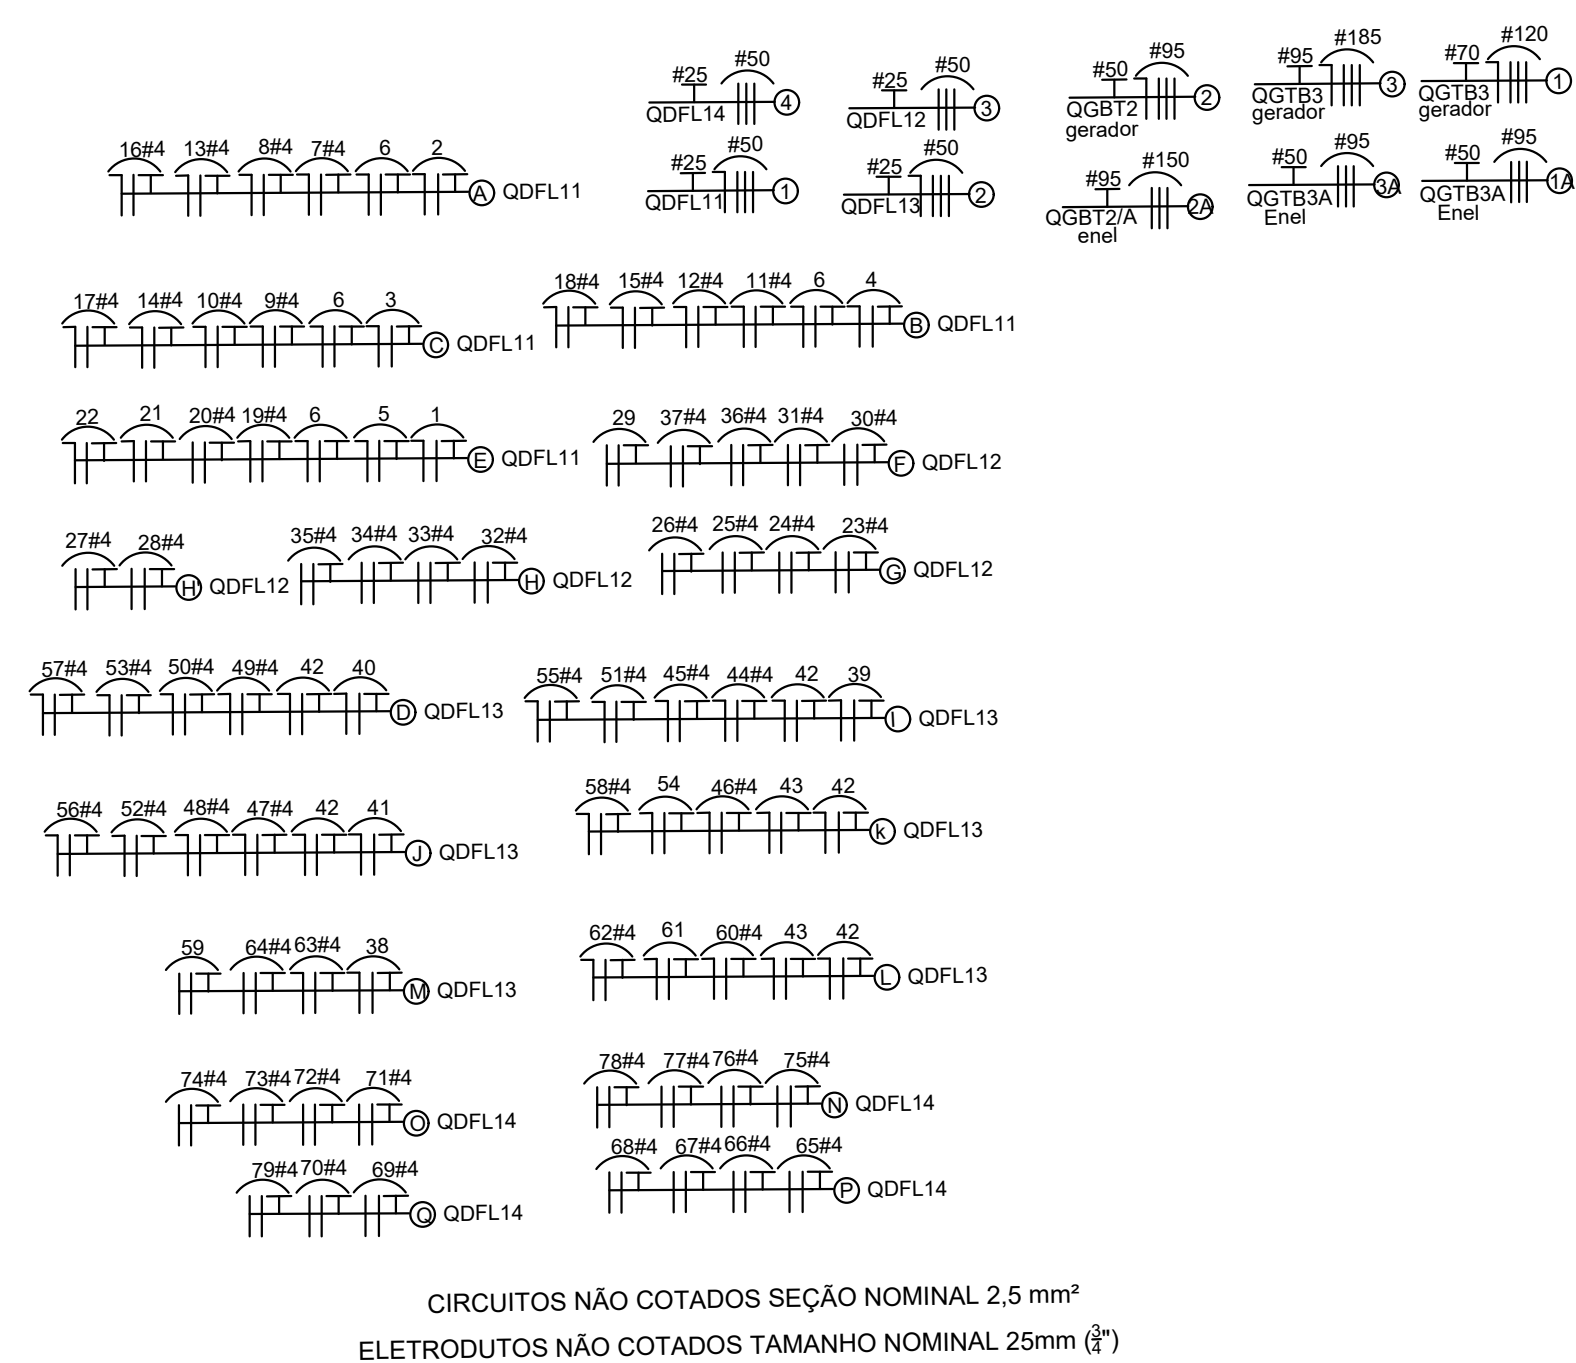

4	-	-	-
3	-	-	-
2	-	-	-
1	EMIÇÃO	PESSOA	DATA
	ASSUNTO	EXECUTADO POR	DATA


SECRETARIA MUNICIPAL DE OBRAS	
DEPARTAMENTO DE PROJETOS	
PROJETO:	DATA:
NOVO EDIFÍCIO DA CÂMARA MUNICIPAL	26/06/23
ASSINTO:	ESCALA:
PROJETO ELÉTRICO - PRIMEIRO PAVIMENTO	1:50
REVISÃO:	PROF:
ESTRADA DOS ROMEIROS	6
VOTUPARIM - SANTANA DE PARNAÍBA/SP	
INTERMUNICÍPIO:	PROFISIA:
ENG VALTER PEDRO	R00
AUTOR DO PROJETO:	CREA/CAU:
ENG VALTER PEDRO	0601252504

DETALHE DO QDFLI I
hall da escada /gabinetes I a 6

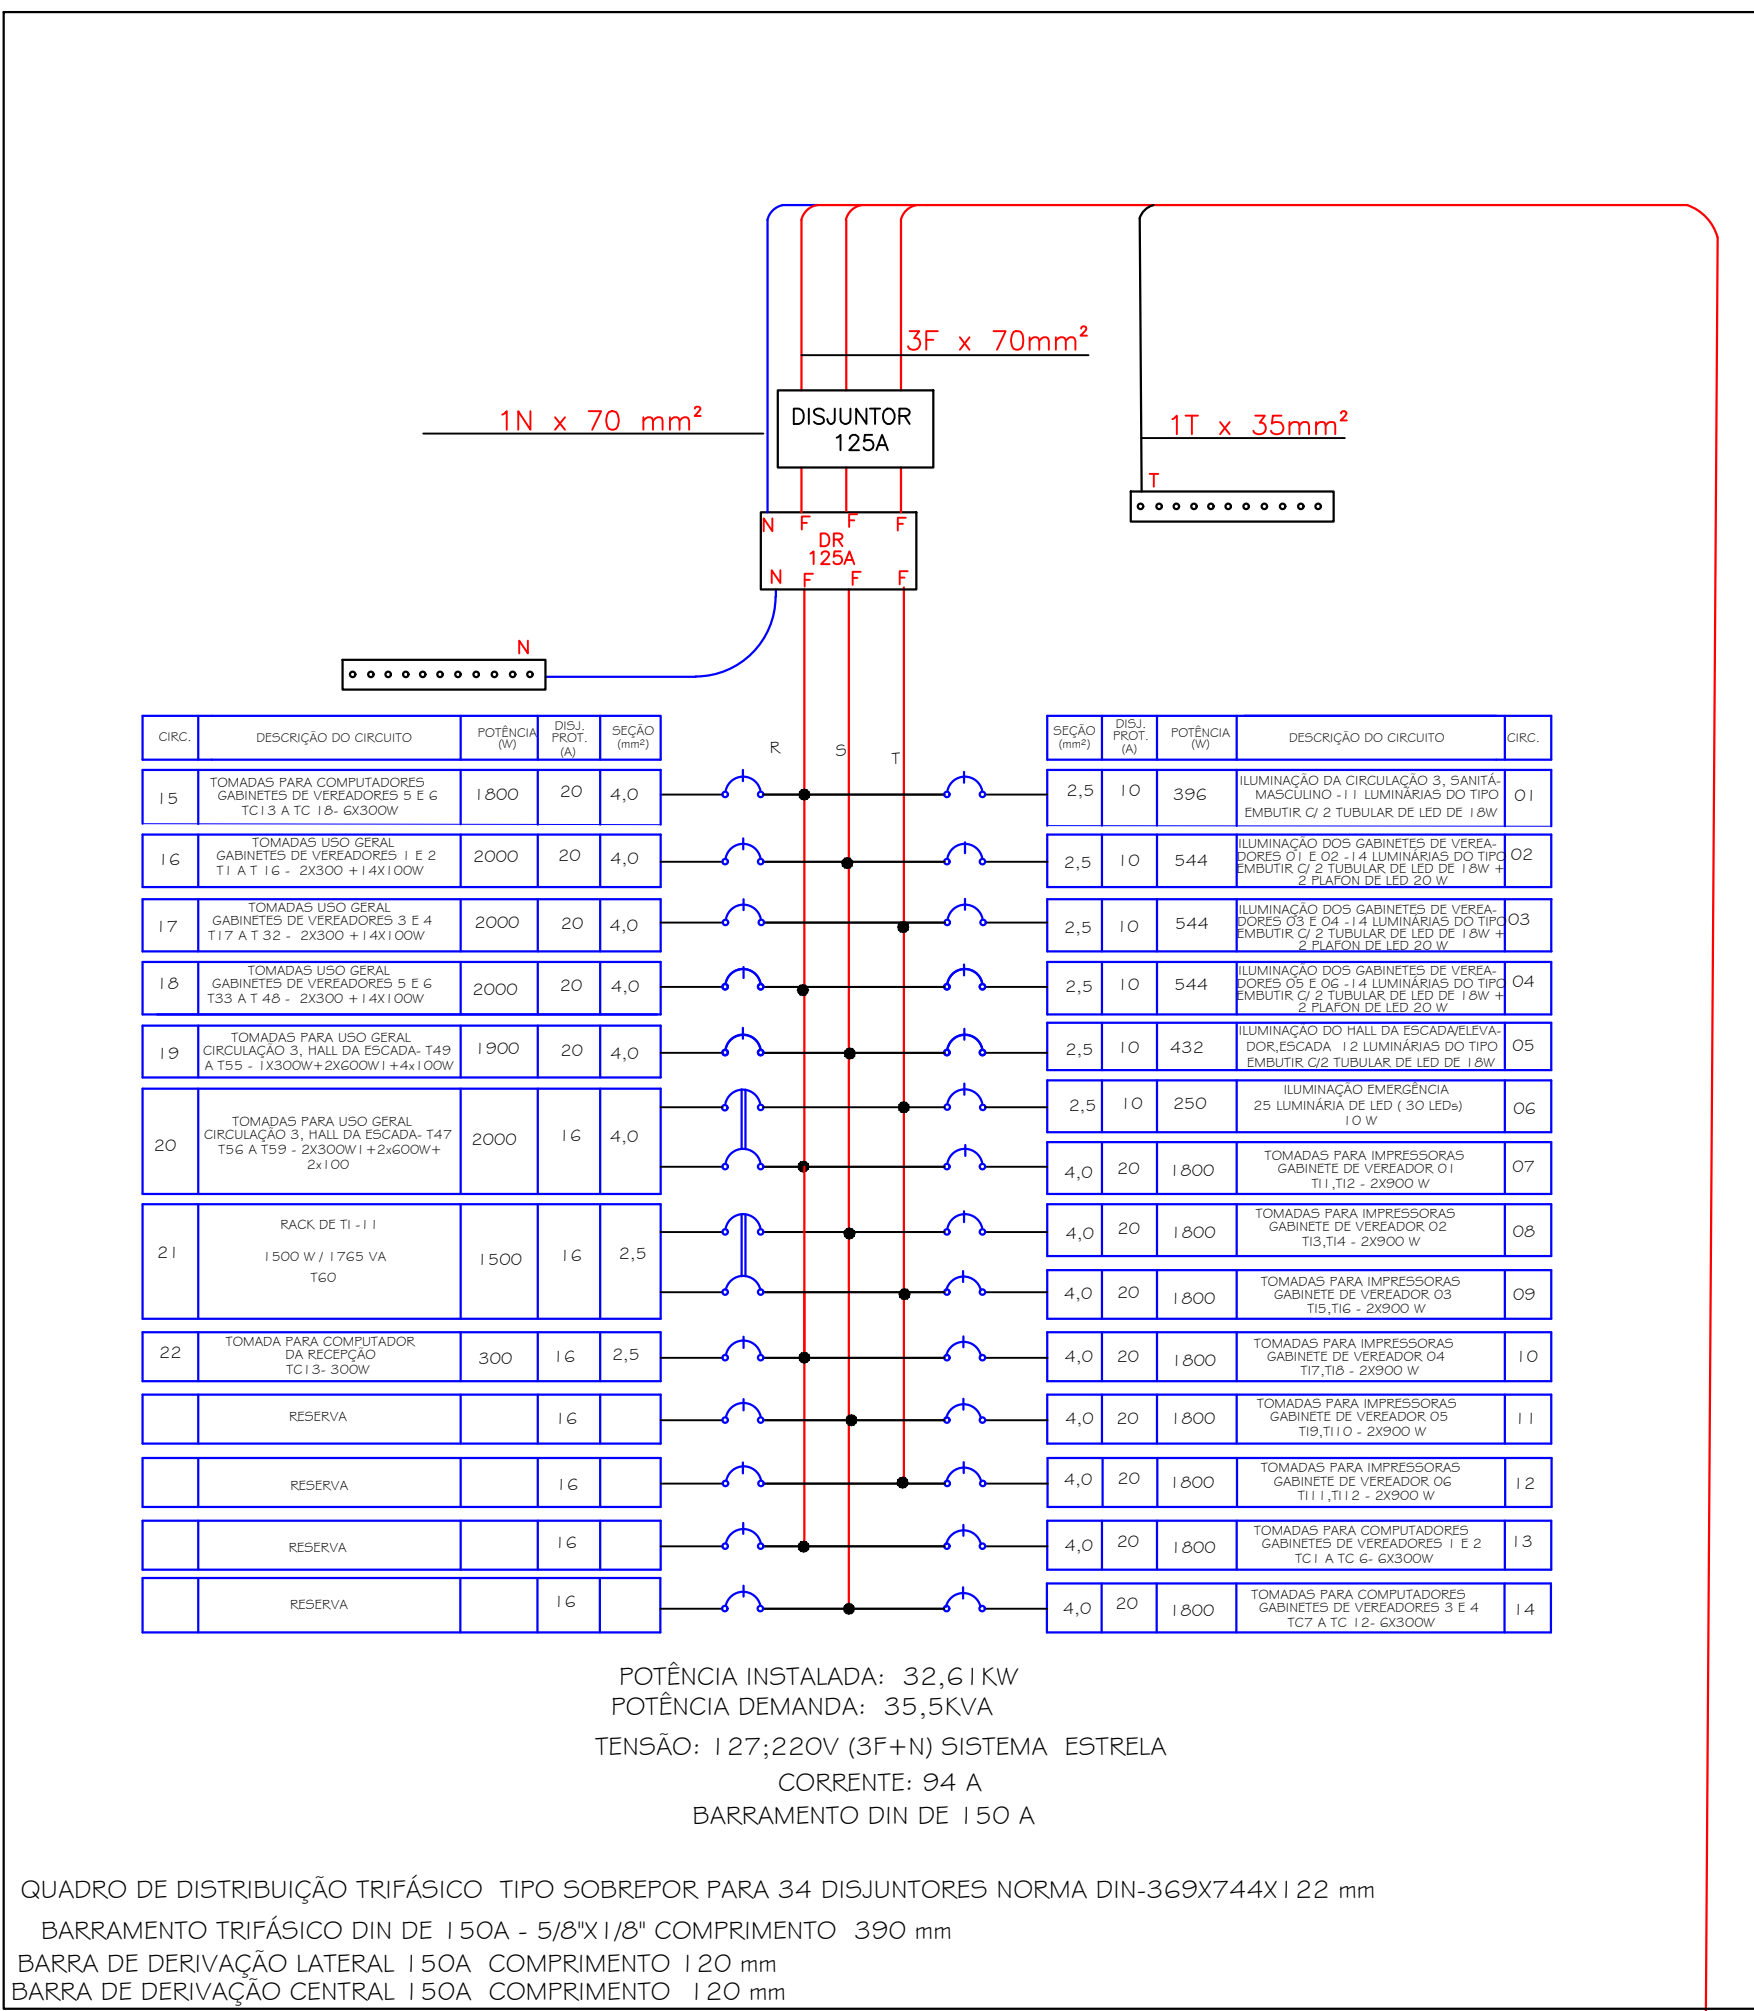


DEM DO QGBT I/GERADOR
3 FASES DE 50 mm²
I NEUTRO DE 50 mm² AZUL
I TERRA DE 25 mm² VERDE

DETALHE DO QDFLI 3
gabinetes 7a I 3, copa

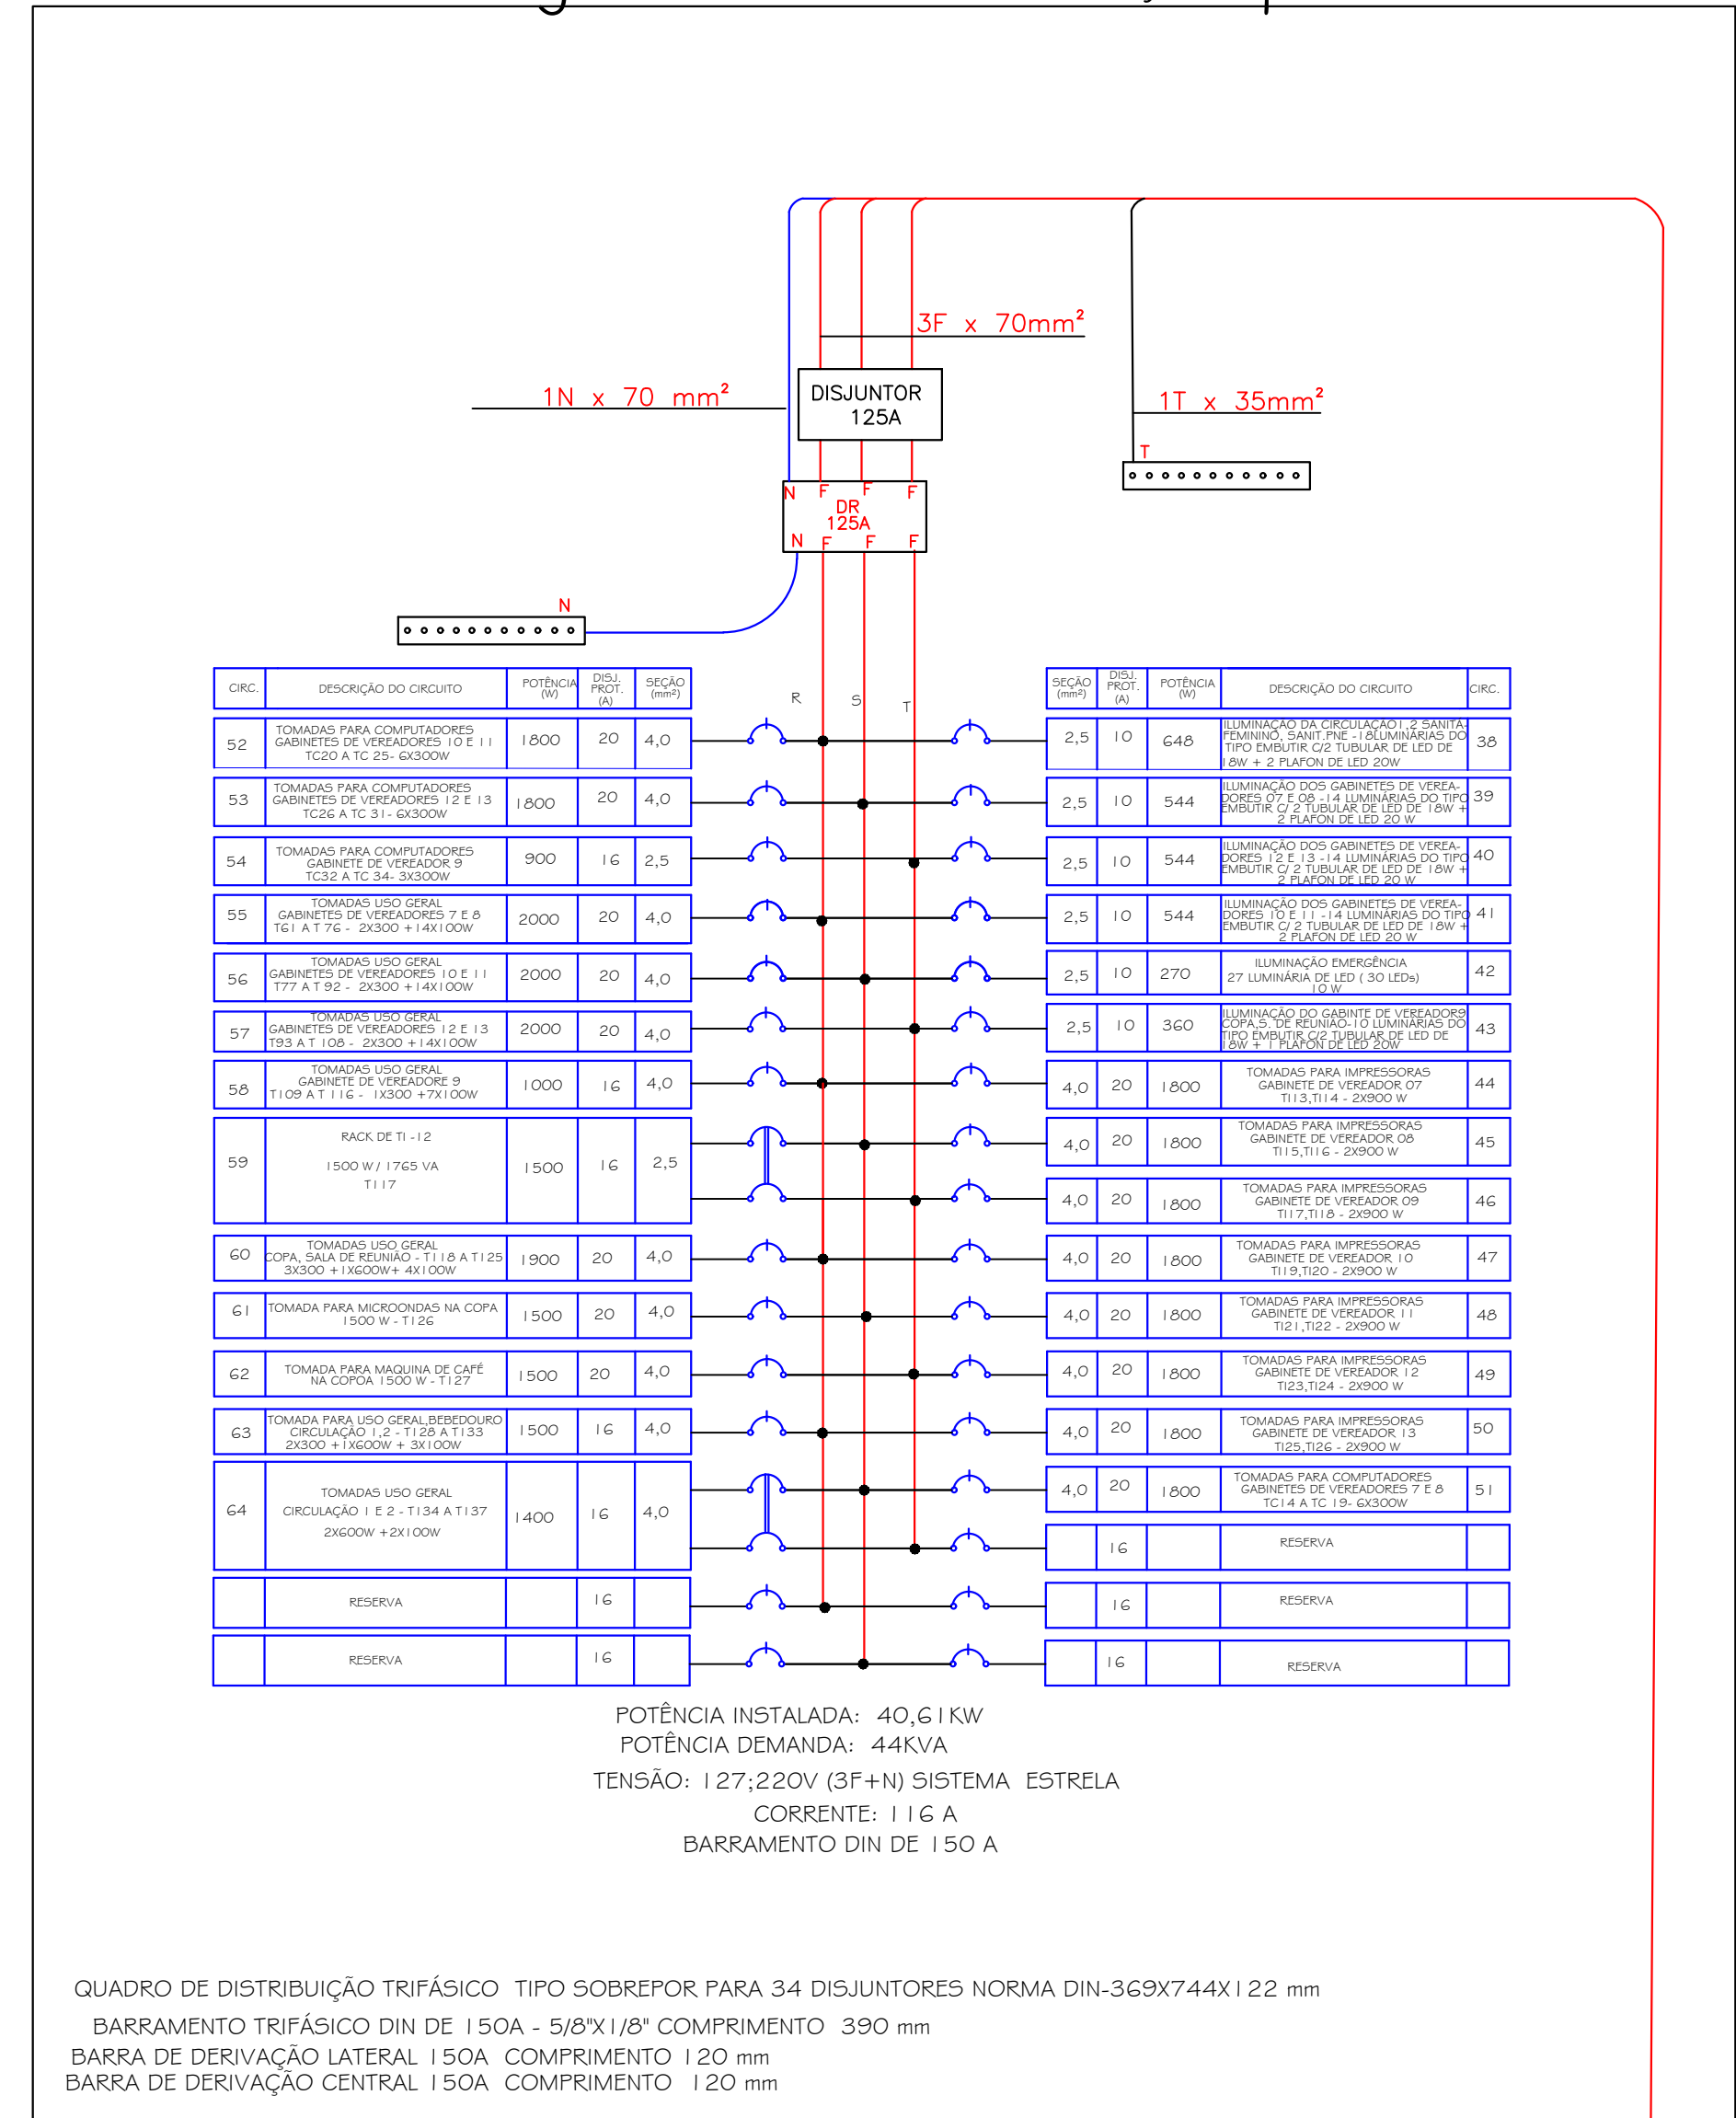


DEM DO QGBT I/GERADOR
3 FASES DE 50 mm²
I NEUTRO DE 50 mm² AZUL
I TERRA DE 25 mm² VERDE

DETALHE DO QDFLI 2
hall da escada /gabinetes I a 6
ar condicionado

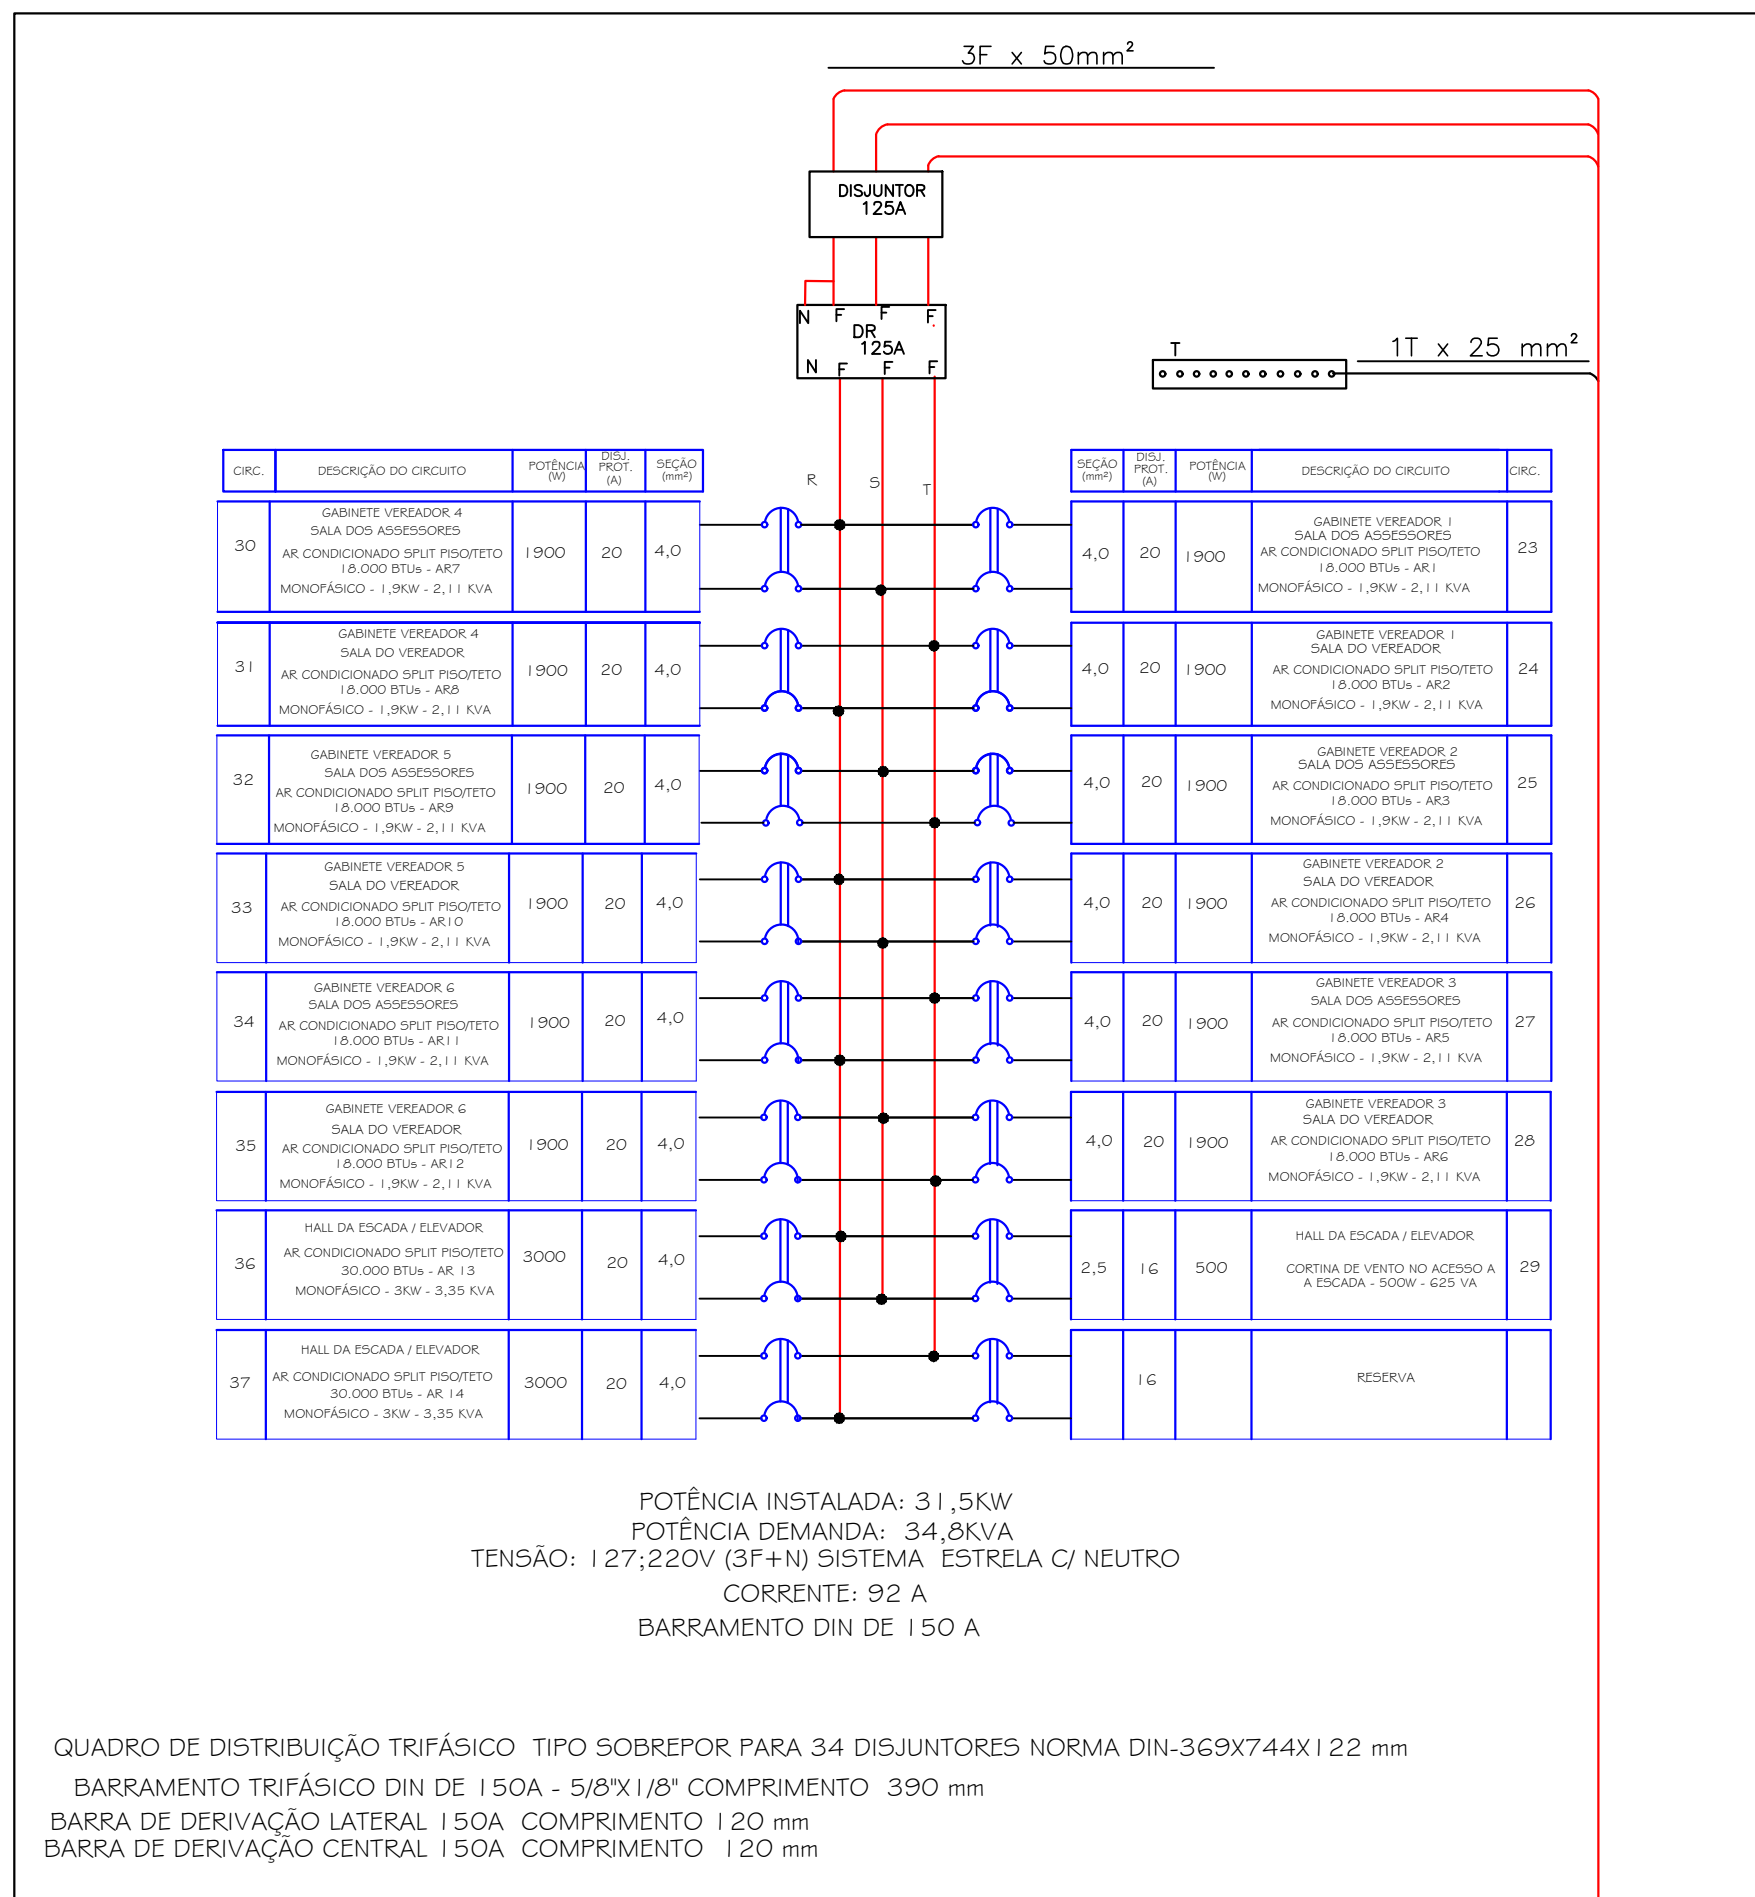


DEM DO QDFLI I/ ENEL
3 FASES DE 50 mm²
I TERRA DE 25 mm² VERDE

DETALHE DO QGBT I / GERADOR

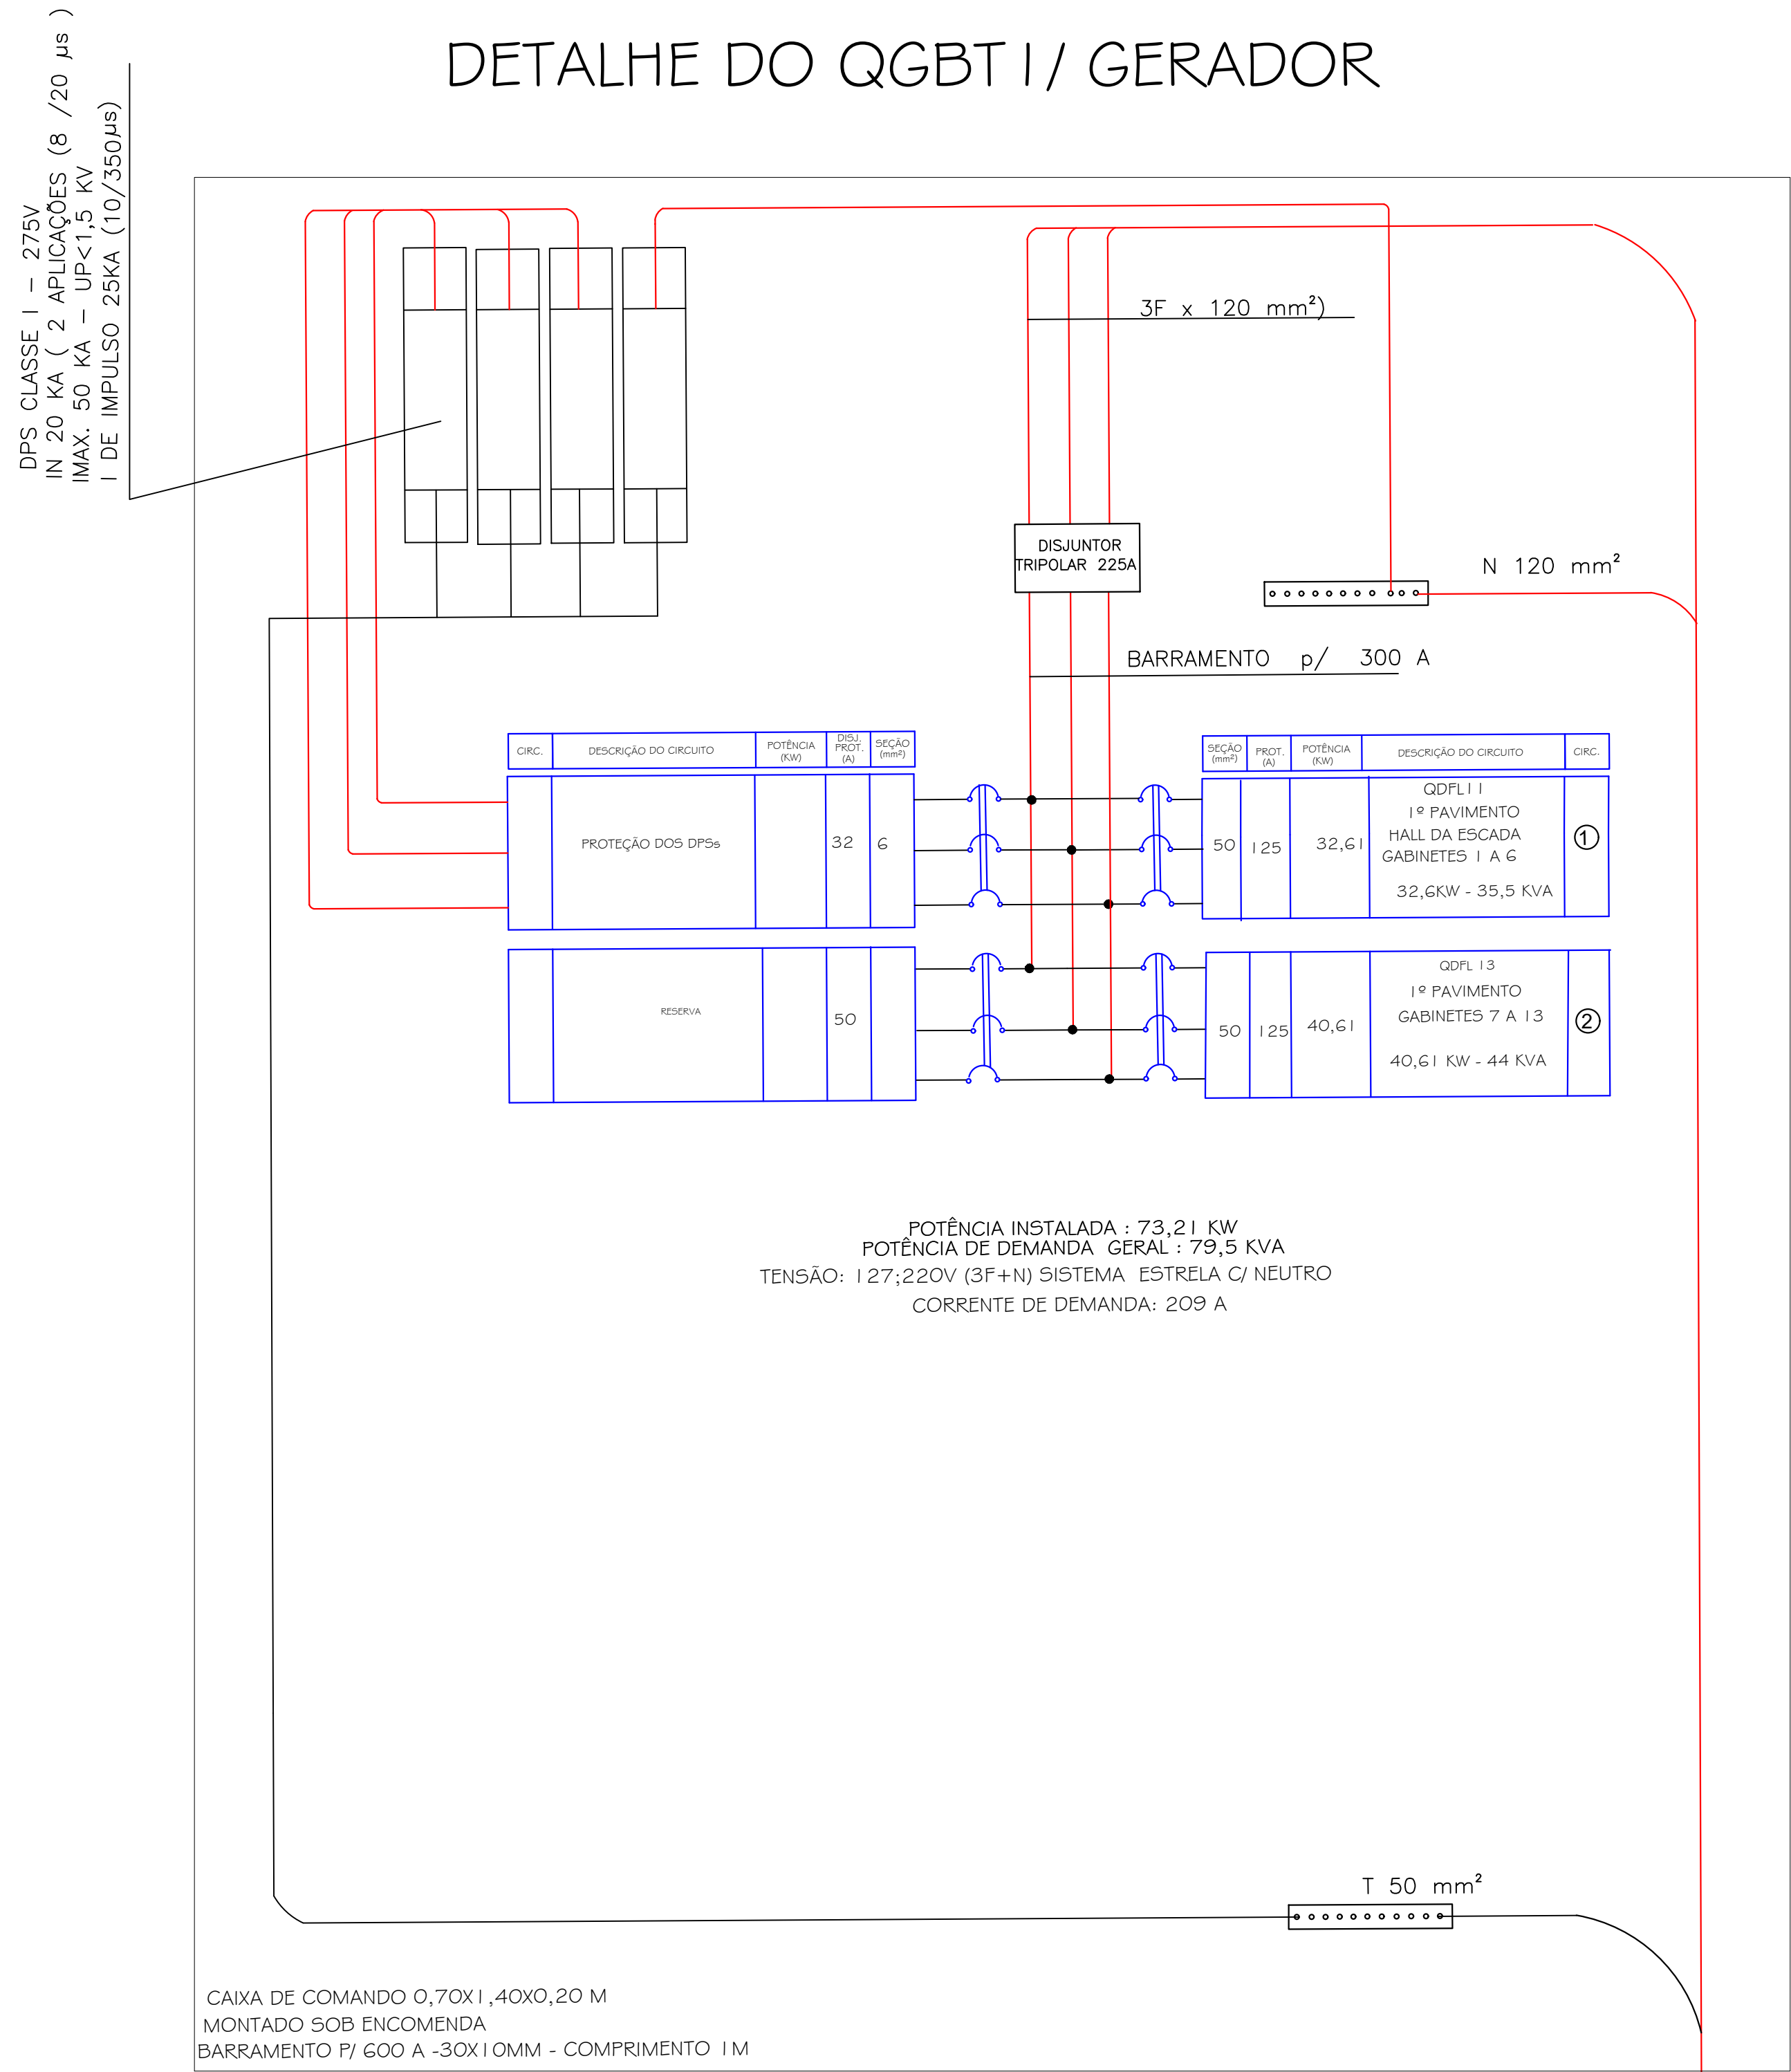

DEM DO QGBT GERADOR
3 FASES DE 120 mm²
I NEUTRO DE 120 mm²
I TERRA DE 70 mm² VERDE



DETALHE DO QGBT I A/ ENEL

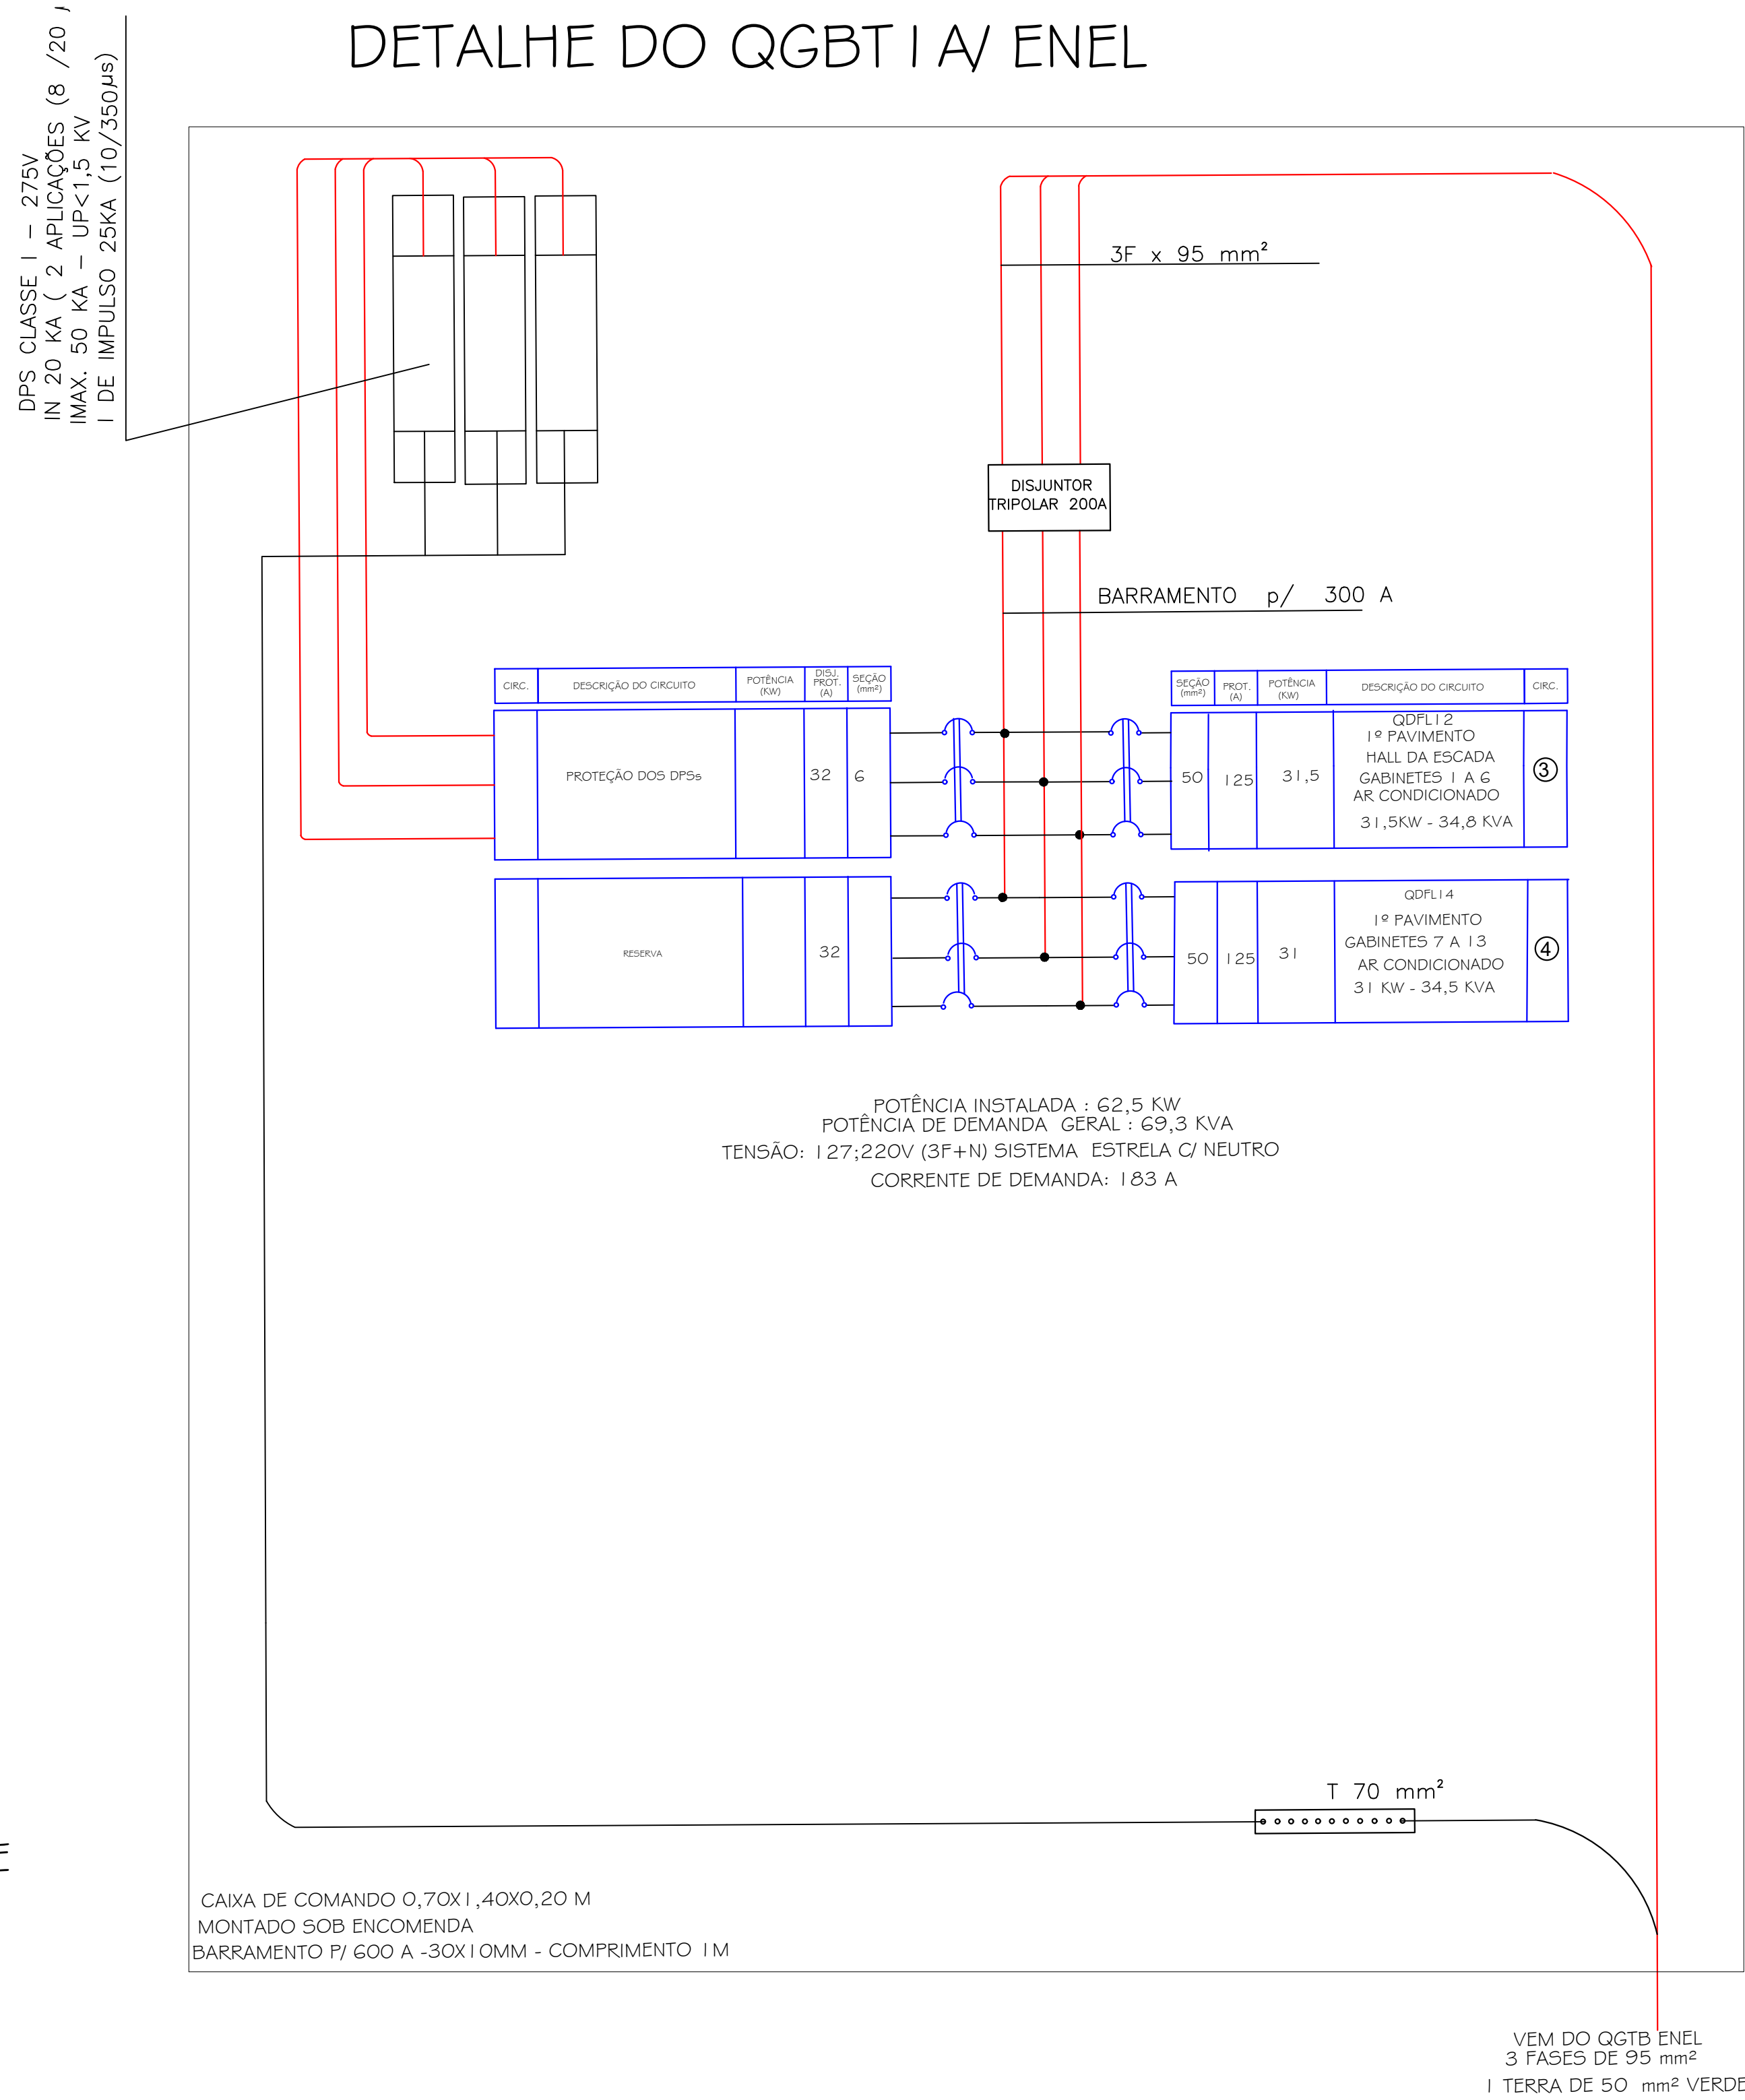

DEM DO QGBT ENEL
3 FASES DE 95 mm²
I TERRA DE 25 mm² VERDE

4	-	-	-
3	-	-	-
2	-	-	-
1	EMISSÃO	PESSOA	DATA
ASSUNTO	EXECUTADO POR	DATA	

	SECRETARIA MUNICIPAL DE OBRAS DEPARTAMENTO DE PROJETOS
PROJETO NOVO EDIFÍCIO DA CÂMARA MUNICIPAL	DATA 26/06/23
REVISÃO QUADROS - PRIMEIRO PAVIMENTO	REVISÃO 1:50
ELABORAÇÃO ESTRADA DOS ROMEIROS VOTUPARIM - SANTANA DE PARNAÍBA/SP	ELABORAÇÃO 7
REVISÃO ENG VALTER PEDRO	REVISÃO R00
AUTORIZAÇÃO ENG VALTER PEDRO	AUTORIZAÇÃO 0601252504
www.santanadepariba.sp.gov.br	

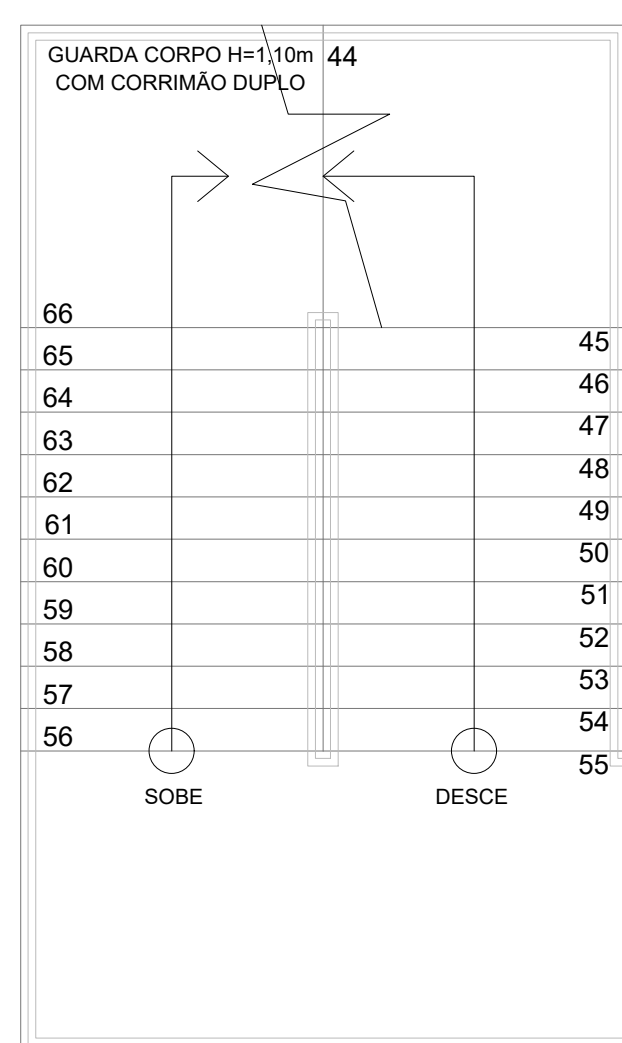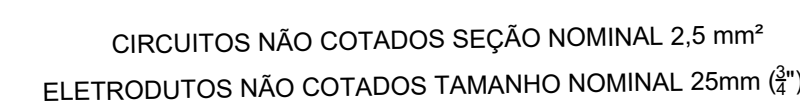

	LUMINÁRIA DE EMERGÊNCIA, LUMINÁRIA DE LED 30 LEDs, 10 W. BIVOLT, 127 N° DO CIRCUITO
	TOMADA, 2P+T - 10 - 220V - INSTALADA 1,8 M DO PISO ACABADO
	TOMADA, 2P+T - 10 - 127V - INSTALADA 1,8 M DO PISO ACABADO
	TOMADA, 2P+T - 10 - 127V - INSTALADA 0,30 M DO PISO ACABADO
	TOMADA, 2P+T - 10 - 220V - INSTALADA 0,30 M DO PISO ACABADO
	TOMADA, 2P+T - 10 - 220V - INSTALADA 0,30 M DO PISO ACABADO
	LUMINÁRIA DE EMERGÊNCIA - P2 - 2 LÂMPADAS TUBULAR DE LED DE 18 W - 2 N° DO CIRCUITO - x INTERRUPTOR DE COMANDO
	ELETRODUTO FLEXÍVEL DE PVC REFORÇADO EMBUTIDO EM ALVENARIA
	LUMINÁRIA DE SOBREPOR - FIXADA NA LAJE - P2 2 LÂMPADAS TUBULAR DE LED DE 18 W - 1 N° DO CIRCUITO - x INTERRUPTOR DE COMANDO
	ELETROCALHA PERFURADA 50X50 MM INSTALADA SOBRE O FORRO
	INTERRUPTOR PARALELO SIMPLES - x LÂMPADAS COMANDADAS
	INTERRUPTOR SIMPLES 1 TELA - x LÂMPADAS COMANDADAS
	INTERRUPTOR SIMPLES 2 TELA - x LÂMPADAS COMANDADAS
	INTERRUPTOR INTERMEDIÁRIO - x LÂMPADAS COMANDADAS
	ELETROCALHA PERFURADA 100X50 MM INSTALADA SOBRE O FORRO
	ELETROCALHA PERFURADA 200X50 MM INSTALADA SOBRE O FORRO
	ELETRODUTO DE PED EMBUTIDO NO PISO
	CONDUTOR NEUTRO, FASE, TERRA E RETORNO RESPECTIVAMENTE
	CHUIVEIRO ELÉTRICO, 18 NÚMERO DO CIRCUITO - CH3 NÚMERO DO CHUIVEIRO
	QUADRO DE DISTRIBUIÇÃO - QDFL - Q087 TIPO SOBREPOR
	CAIXA DE PASSAGEM EMBUTIDA EM ALVENARIA
	ELETRODUTO DE AÇO GALVANIZADO INSTALAÇÃO APARENTE
	PERFILADO PERFURADO 38X38 MM INSTALADO SOBRE O FORRO
	CIRCUITO QUE DESCE
	CIRCUITO QUE PASSA
	CIRCUITO QUE SOBE
	ELETRODUTO FLEXÍVEL DE PVC REFORÇADA INSTALAÇÃO APARENTE SOBRE O FORRO, INTERLIGANDO A ELETROCALHA OU PERFURADO COM A DESCIDA ATÉ O PONTO EMBUTIDA NA ALVENARIA
	CONDUTLETES DE TIPO UNIVERSAL, TAMANHO DE ACORDO COM O ELETRODUTO INSTALADO NO LOCAL




**PREFEITURA DE
SANTANA DE PARNAÍBA**

PROJETO:	DATA:
NOVO EDIFÍCIO DA CÂMARA MUNICIPAL	22/06/23
ÁREA:	VALOR:
PROJETO ELÉTRICO - SEGUNDO PAVIMENTO	1:50
PROPOSTA:	FORÇA:
ESTRADA DOS ROMEIROS VOTUPARIM - SANTANA DE PARNAÍBA/SP	8
DESIGNISTA:	REVISÃO:
ENG VALTER PEDRO	R00
AUTOR DO PROJETO:	CREA/CAU:
ENG VALTER PEDRO	0601252504


DETALHE DO QDFL2

recepção / refeitório

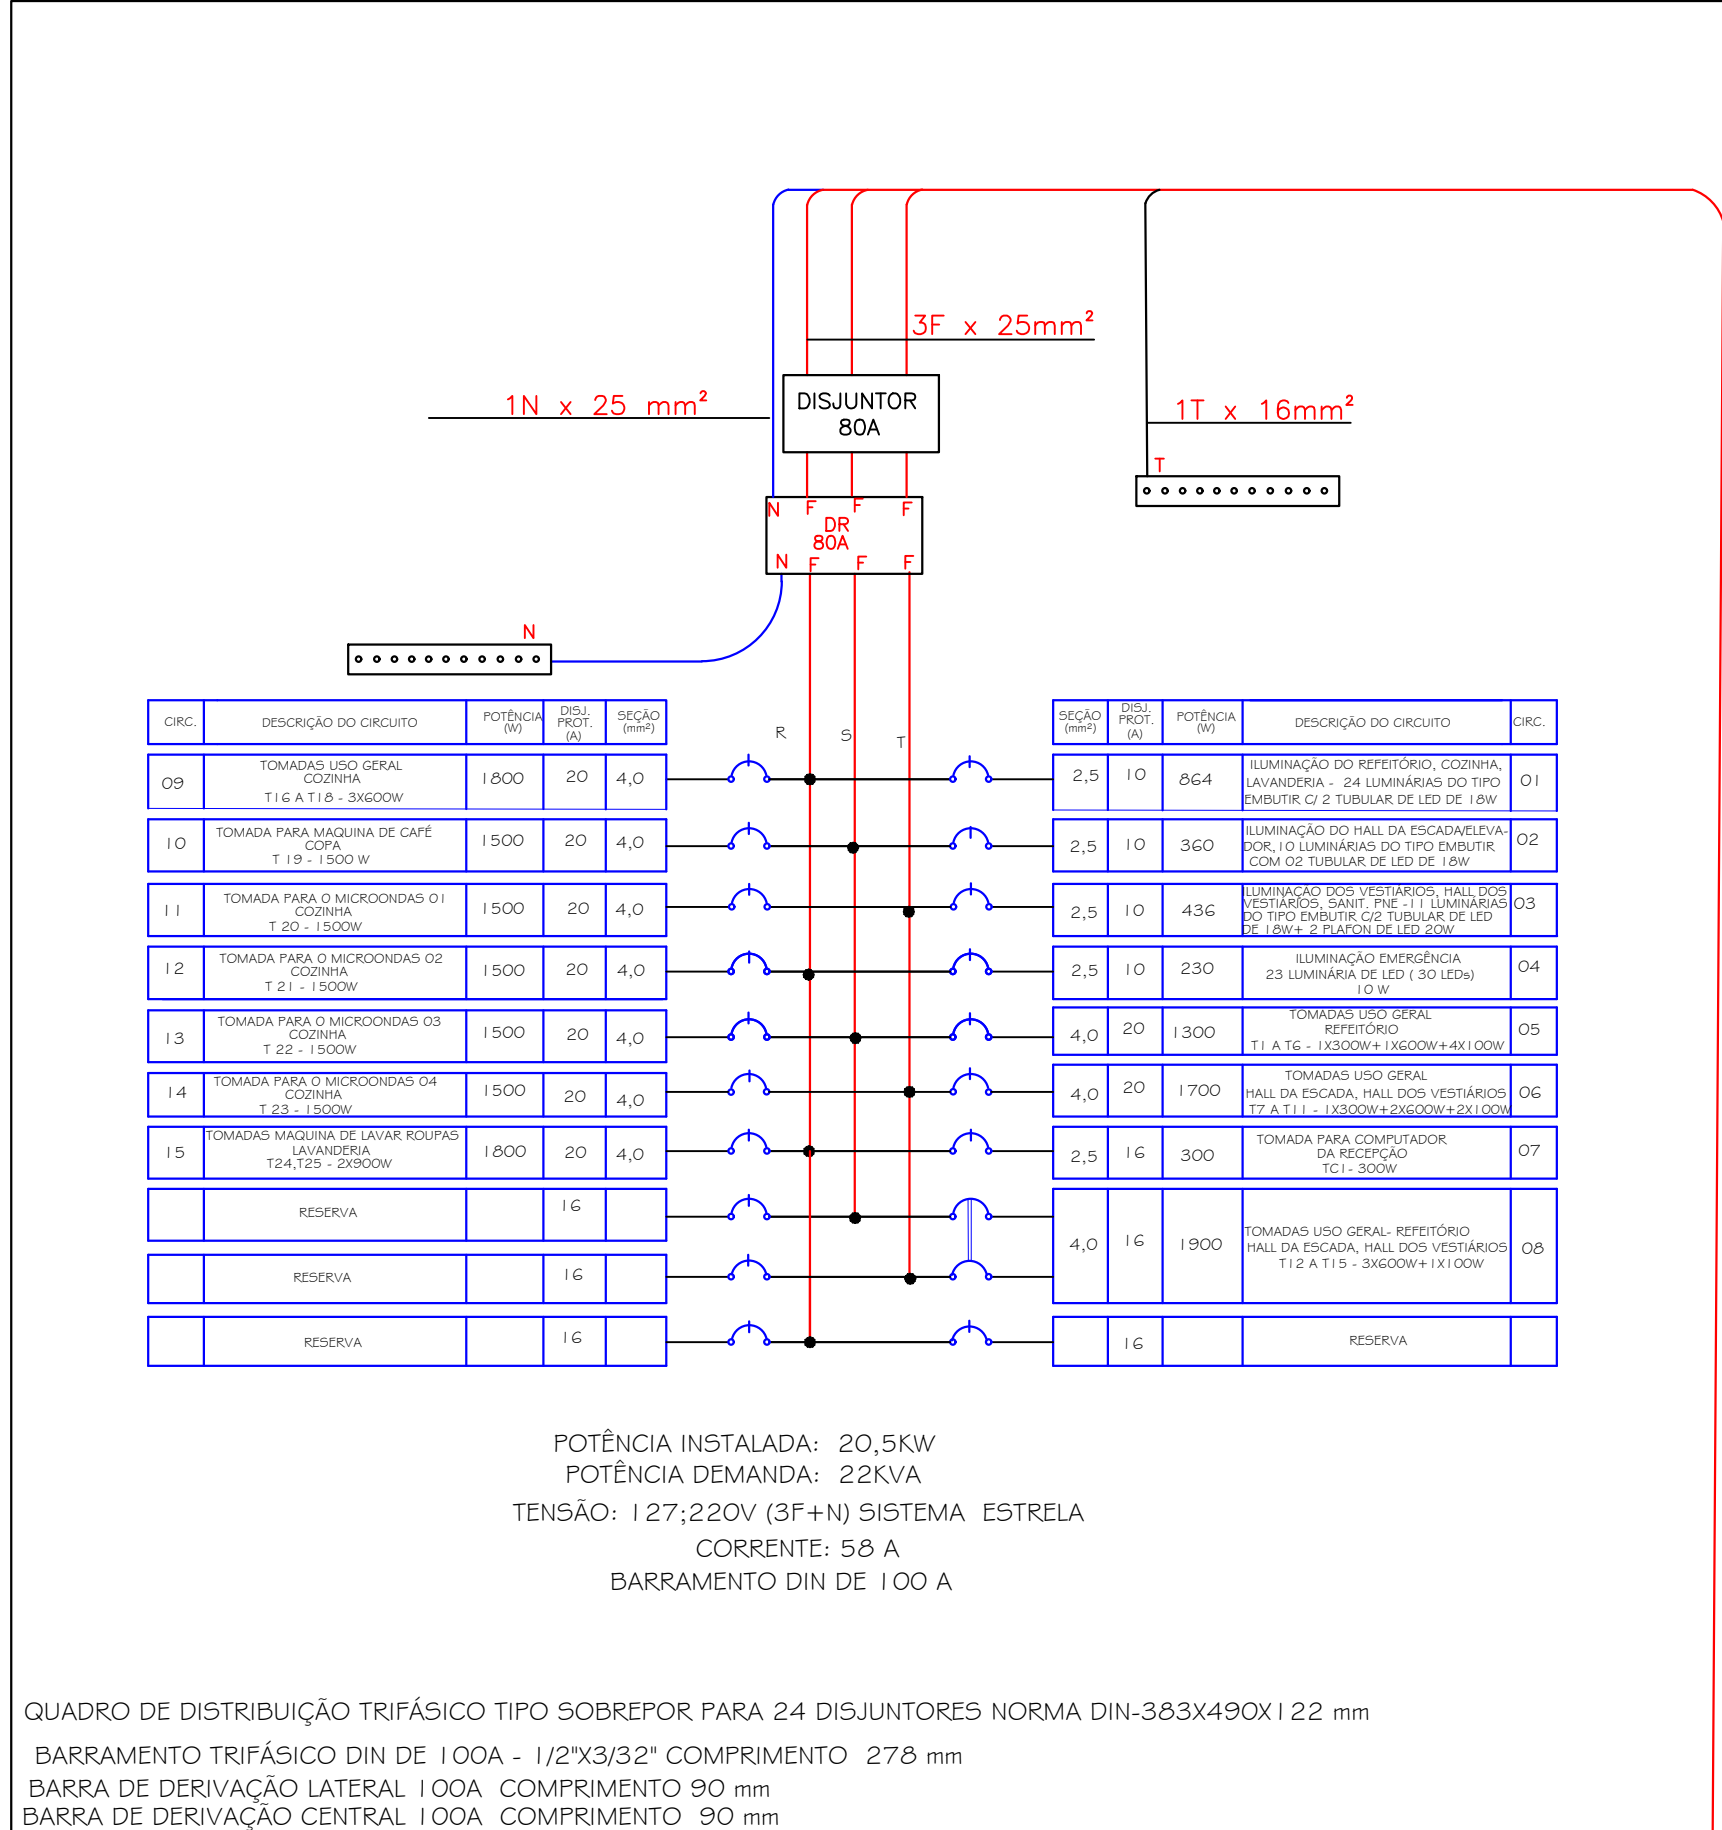


3 FASES DE 25 mm²
1 NEUTRO DE 25 mm² AZUL
1 TERRA DE 16 mm² VERDE

DETALHE DO QDFL23
recepção, refeitório
ar condicionado

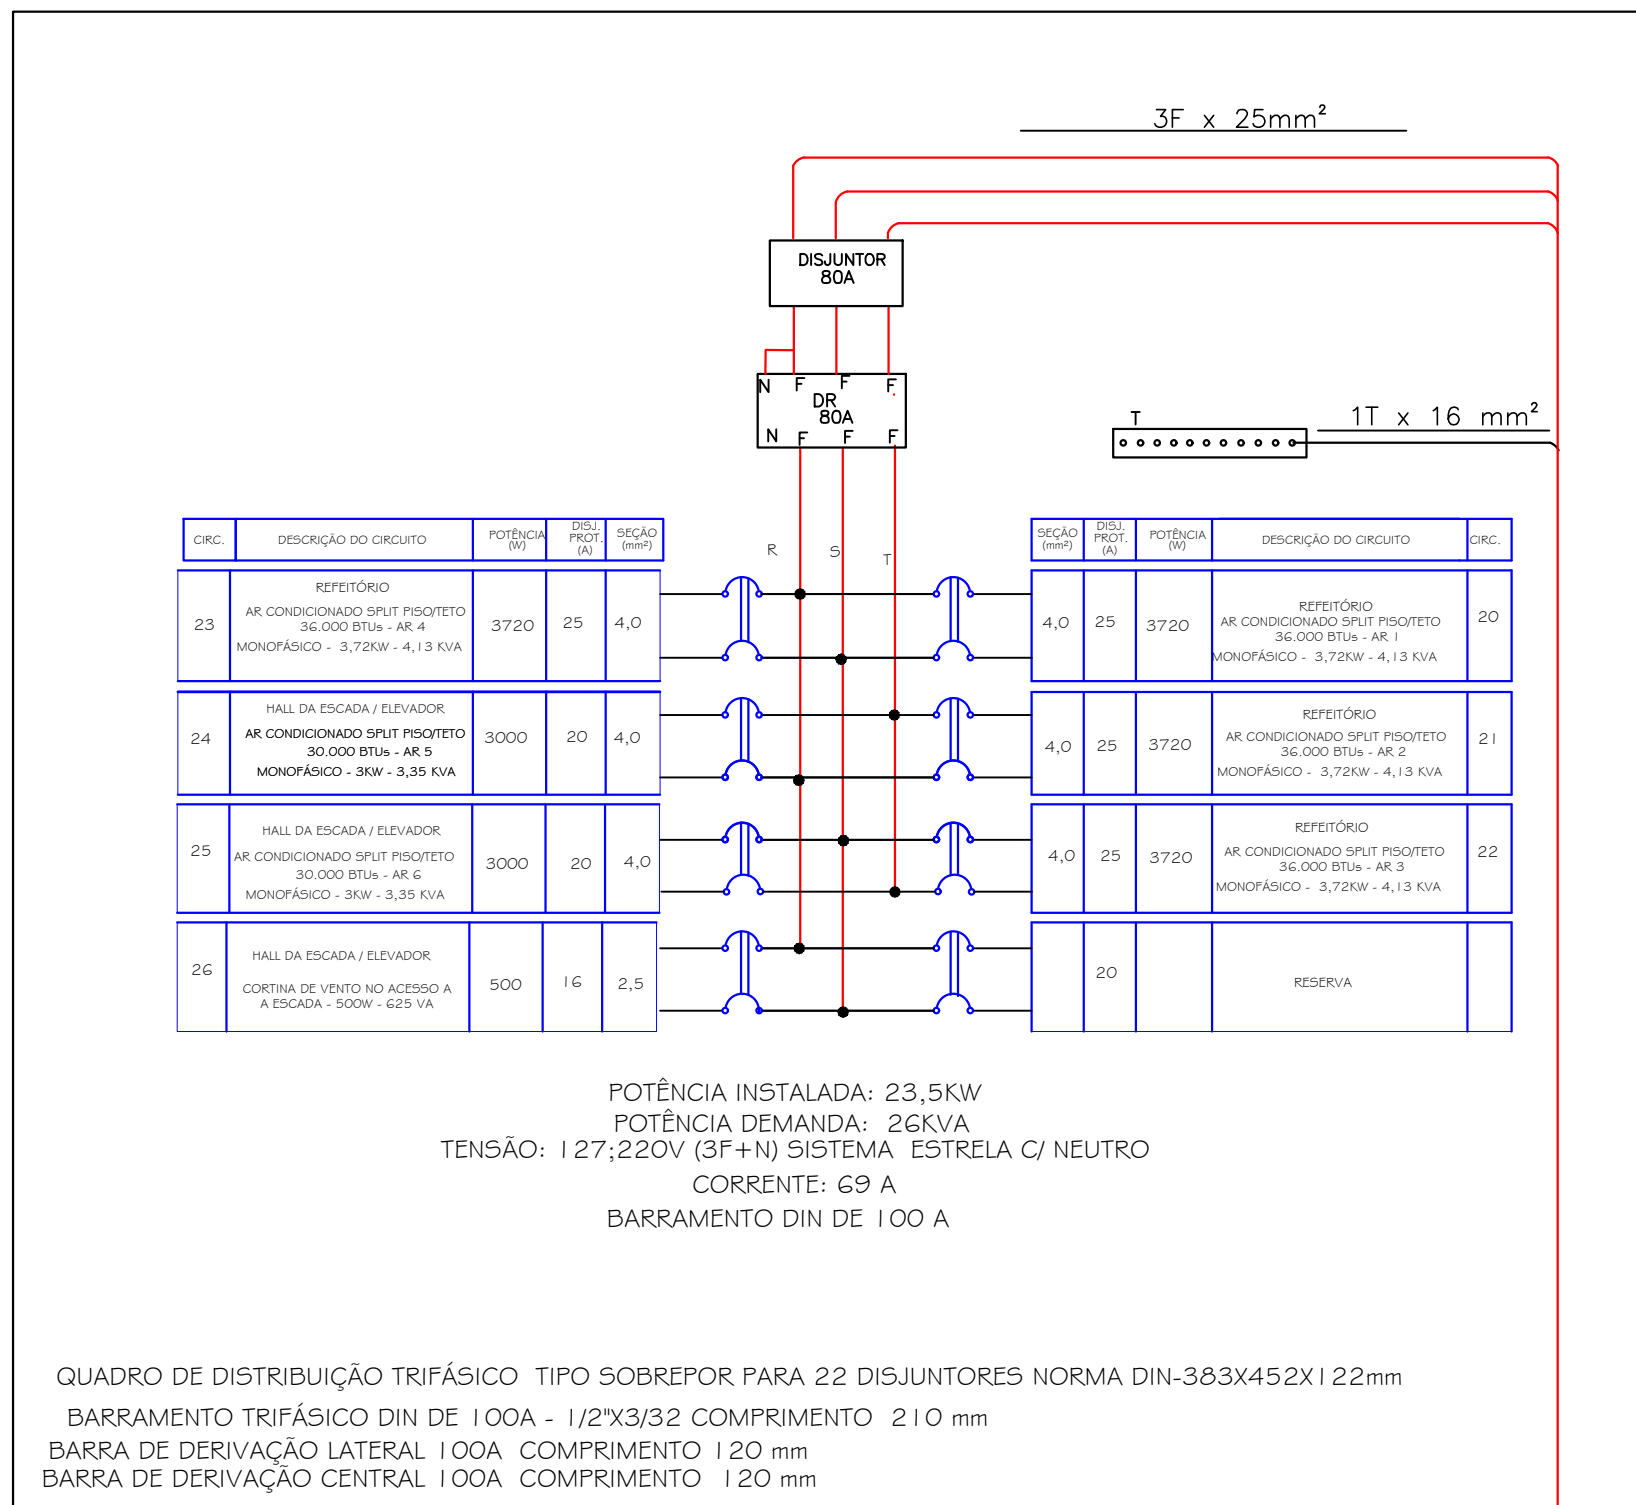


VEM DO QGBT2/ ENEL
 3 FASES DE 25 mm²
 1 TERRA DE 16 mm² VERDE

DETALHE DO QDFL22
vestiário
chuveiro

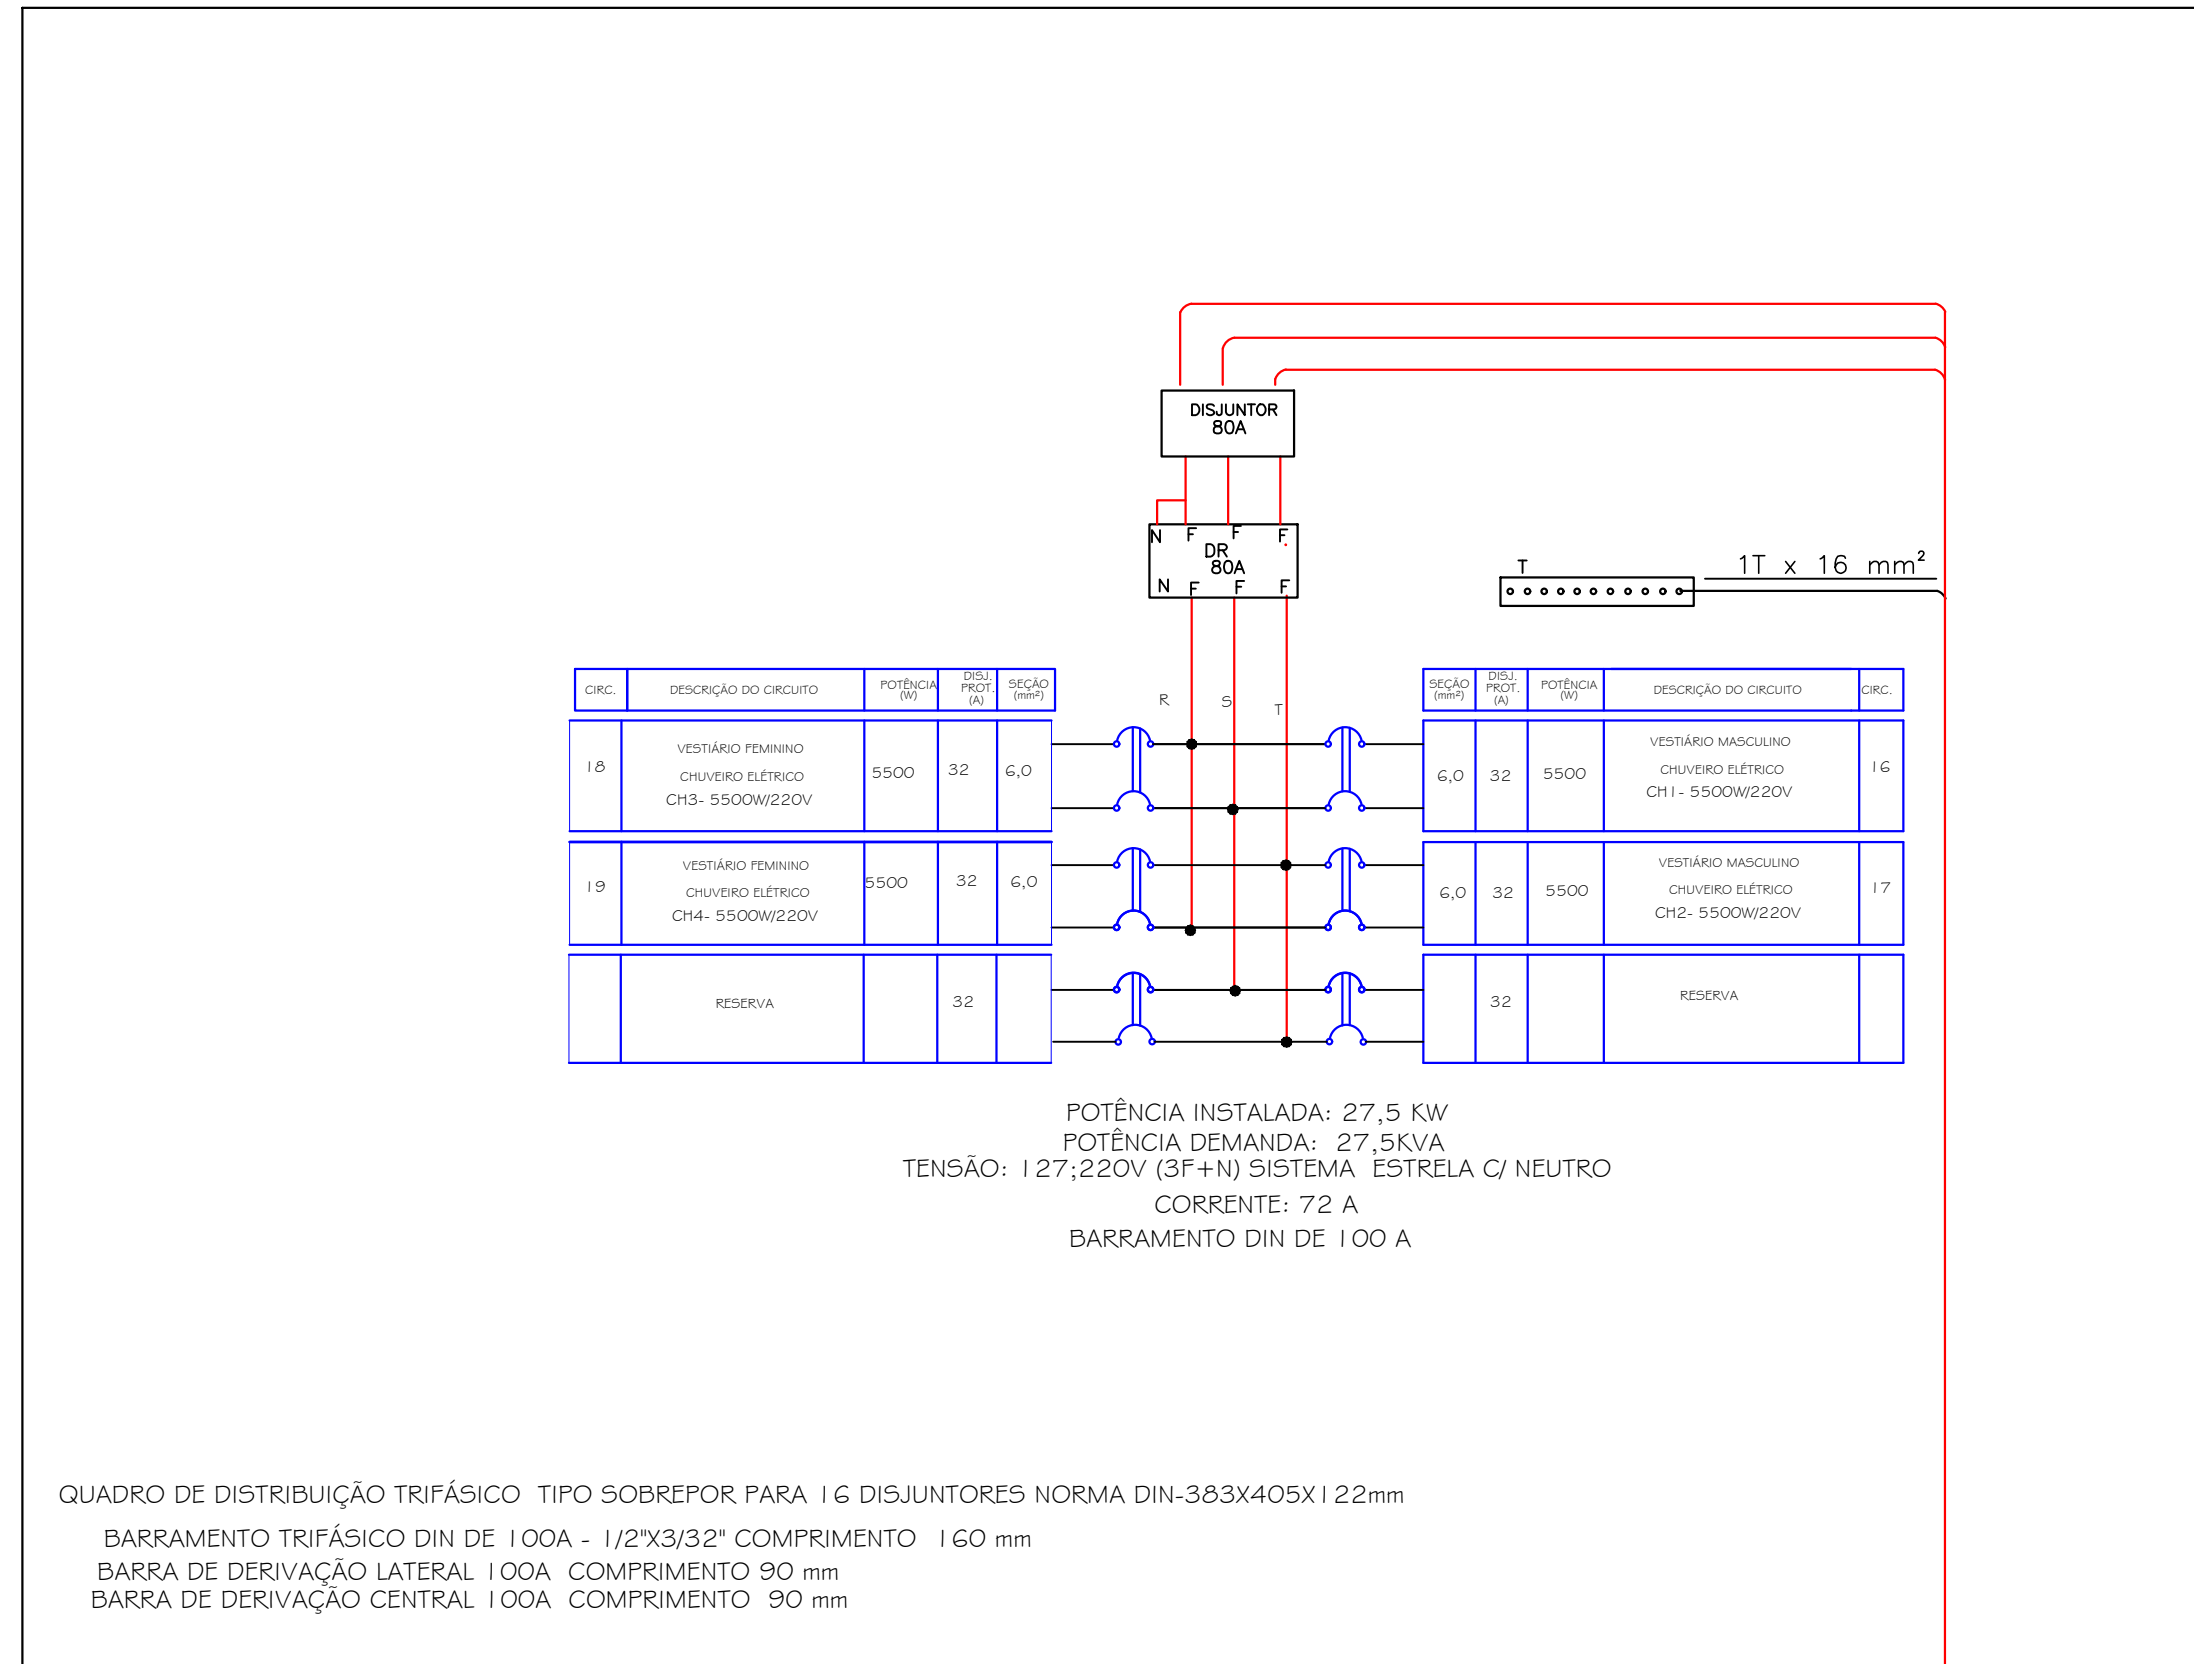


VEM DO QGBT 2/ ENEL
3 FASES DE 25 mm²
1 TERRA DE 16 mm² VERDE

DETALHE DO QDFL24
gabinetes de vereadores

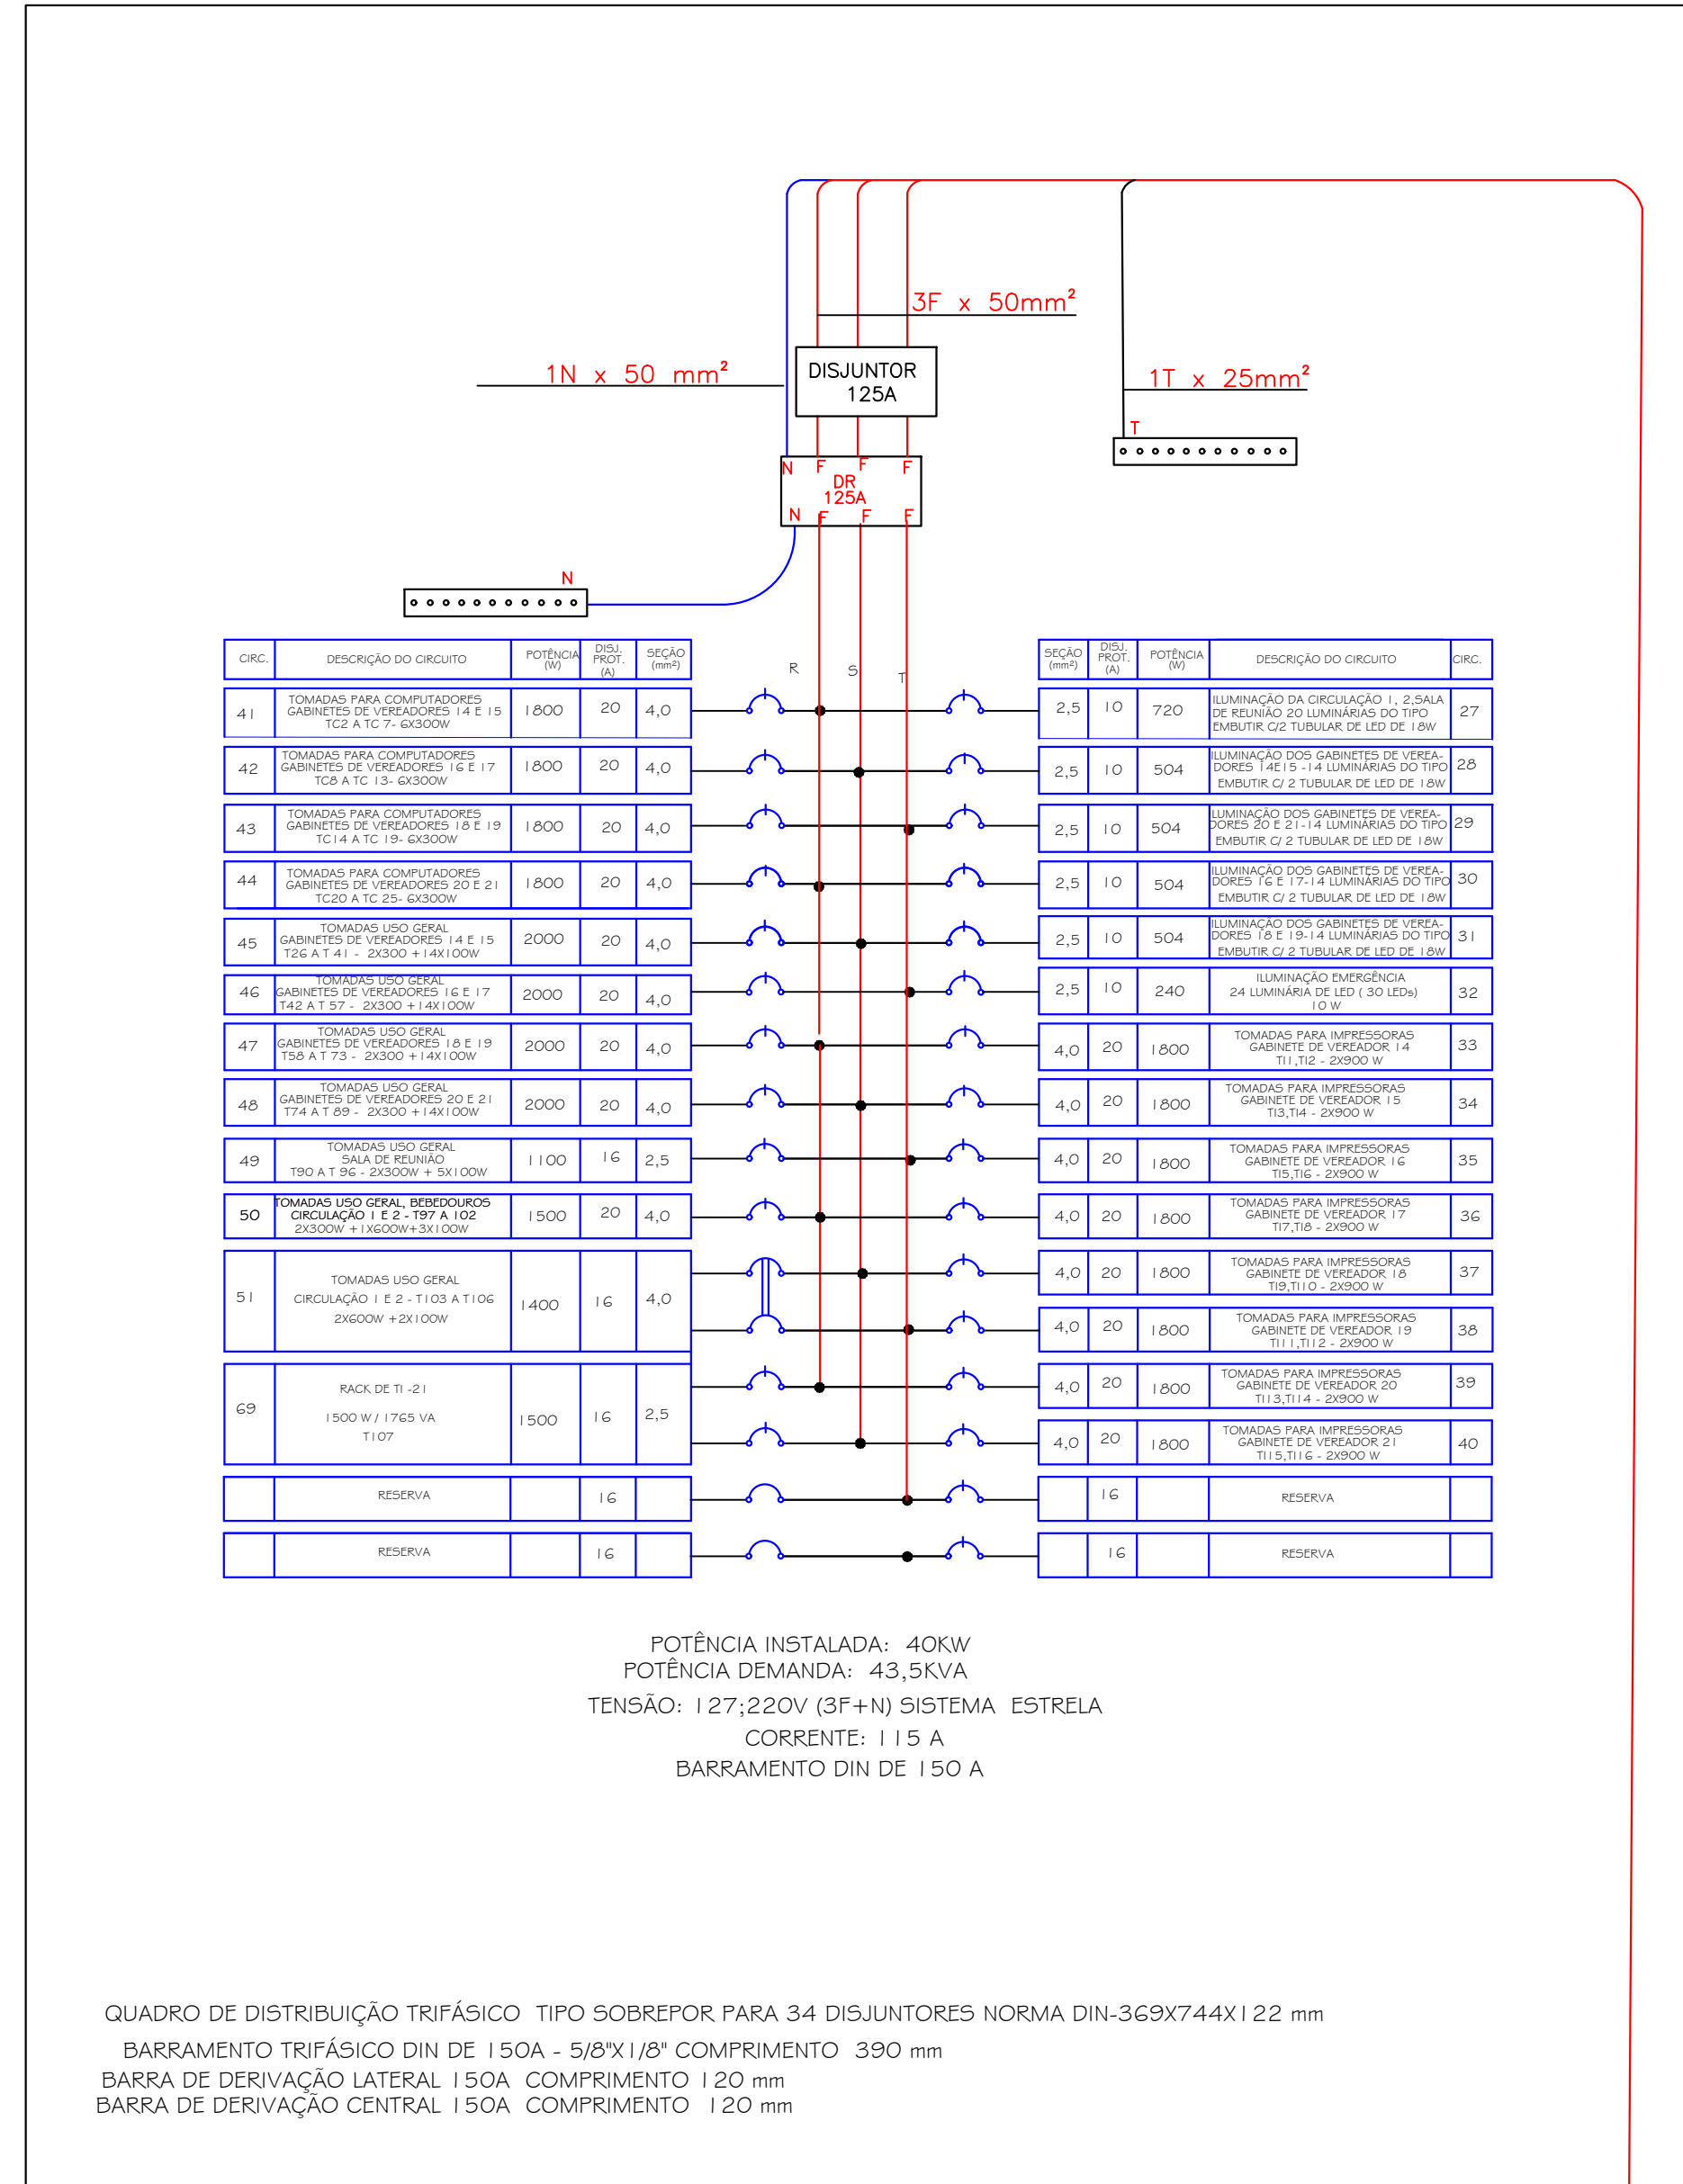


VEM DO QGBT2/GERADOR
3 FASES DE 50 mm²
1 NEUTRO DE 50 mm² AZUL
1 TERRA DE 25 mm² VERDE

DETALHE DO QDFL25
gabinets de vereadores
ar condicionado

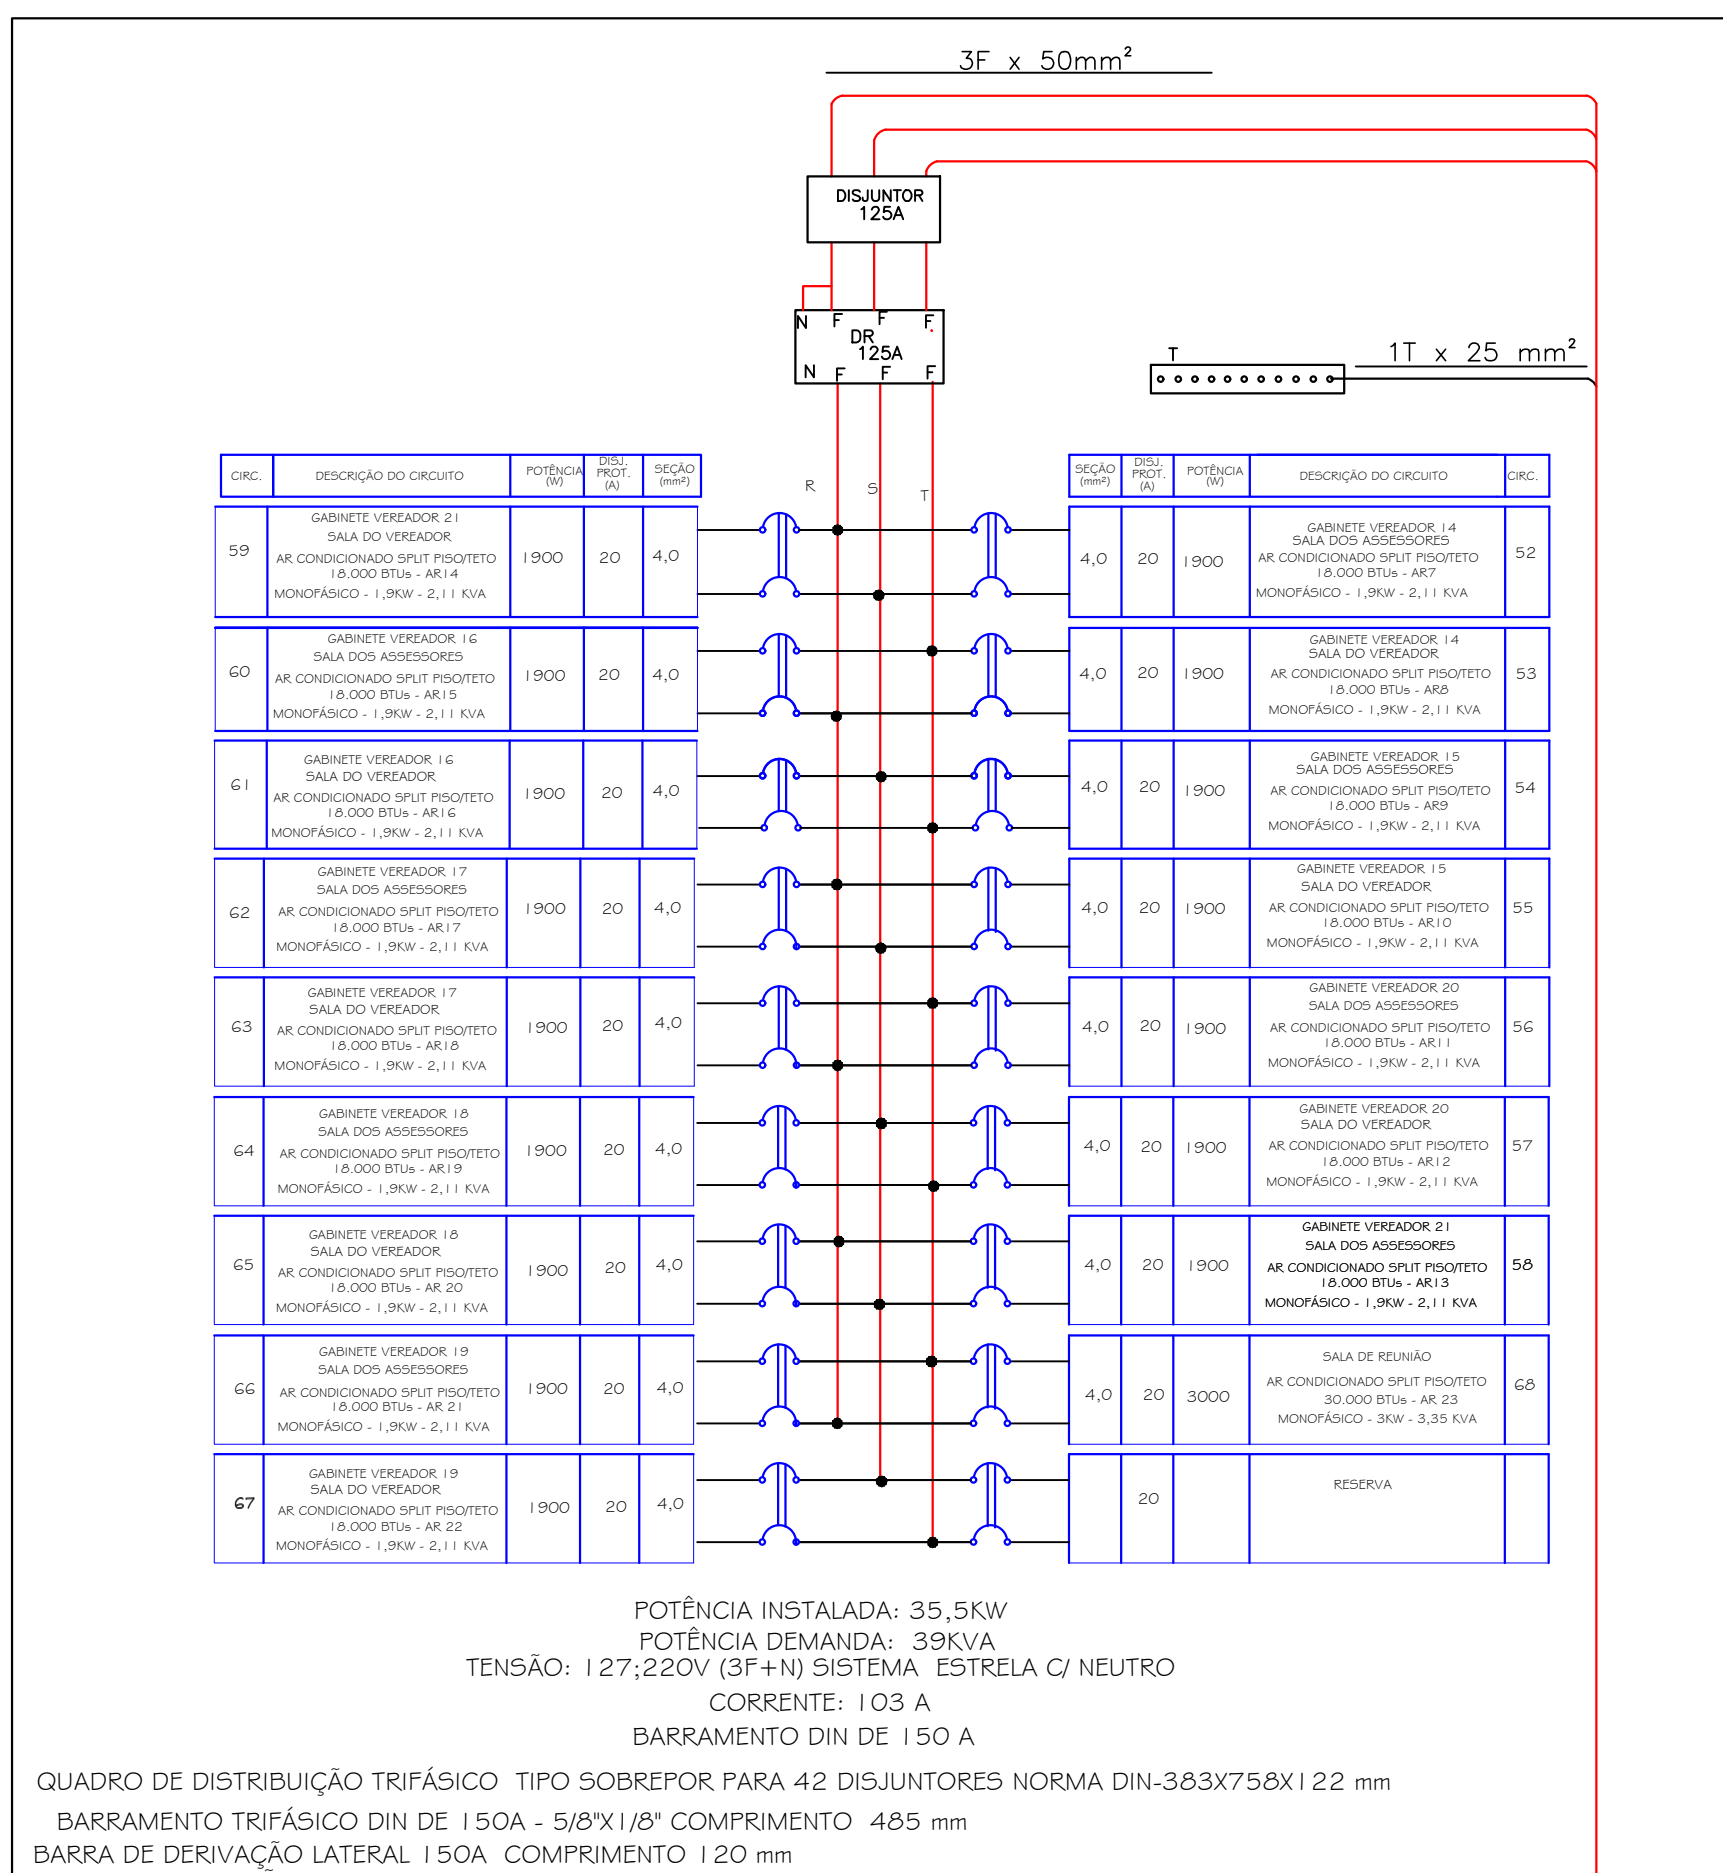


VEM DO QDFL32
3 FASES DE 50 mm²
1 TERRA DE 25 mm² VERDE

DETALHE DO QGBT2/ GERADOR

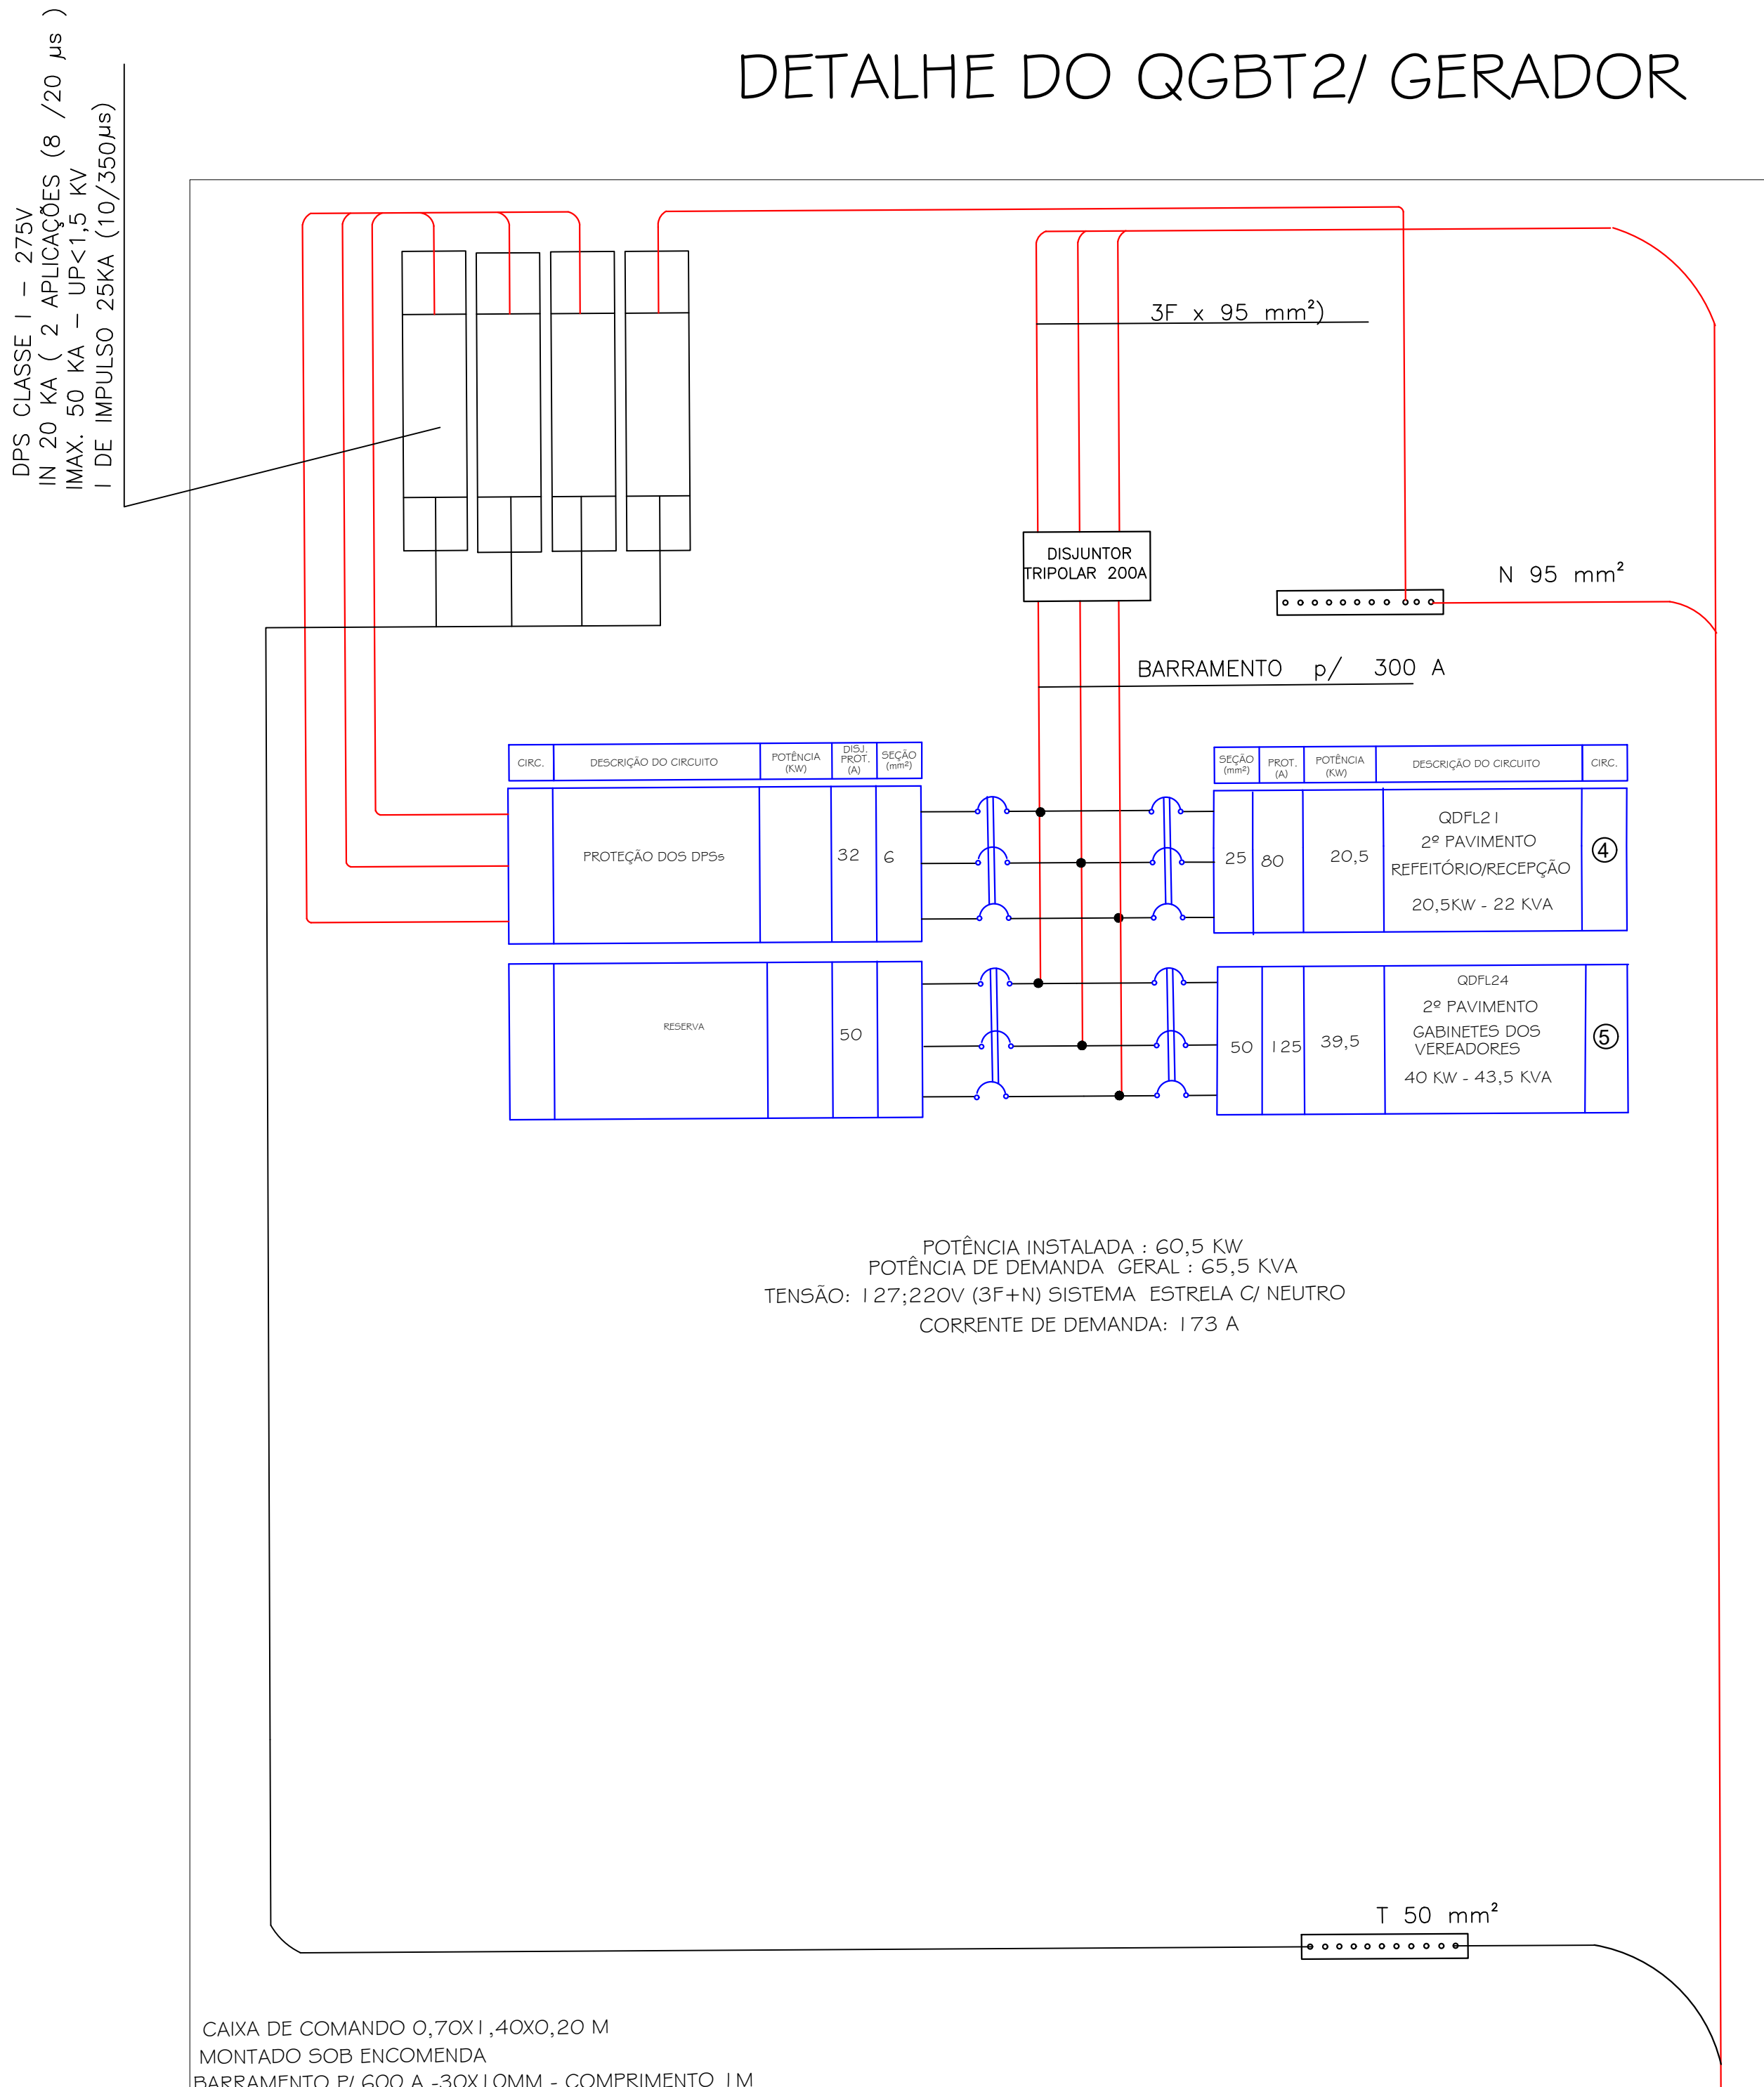

VEM DO QGTB GERADO
 3 FASES DE 95 mm²
 1 NEUTRO DE 95 mm²
 1 TERRA DE 50 mm² VERDE

DETALHE DO QGBT2A/ ENER

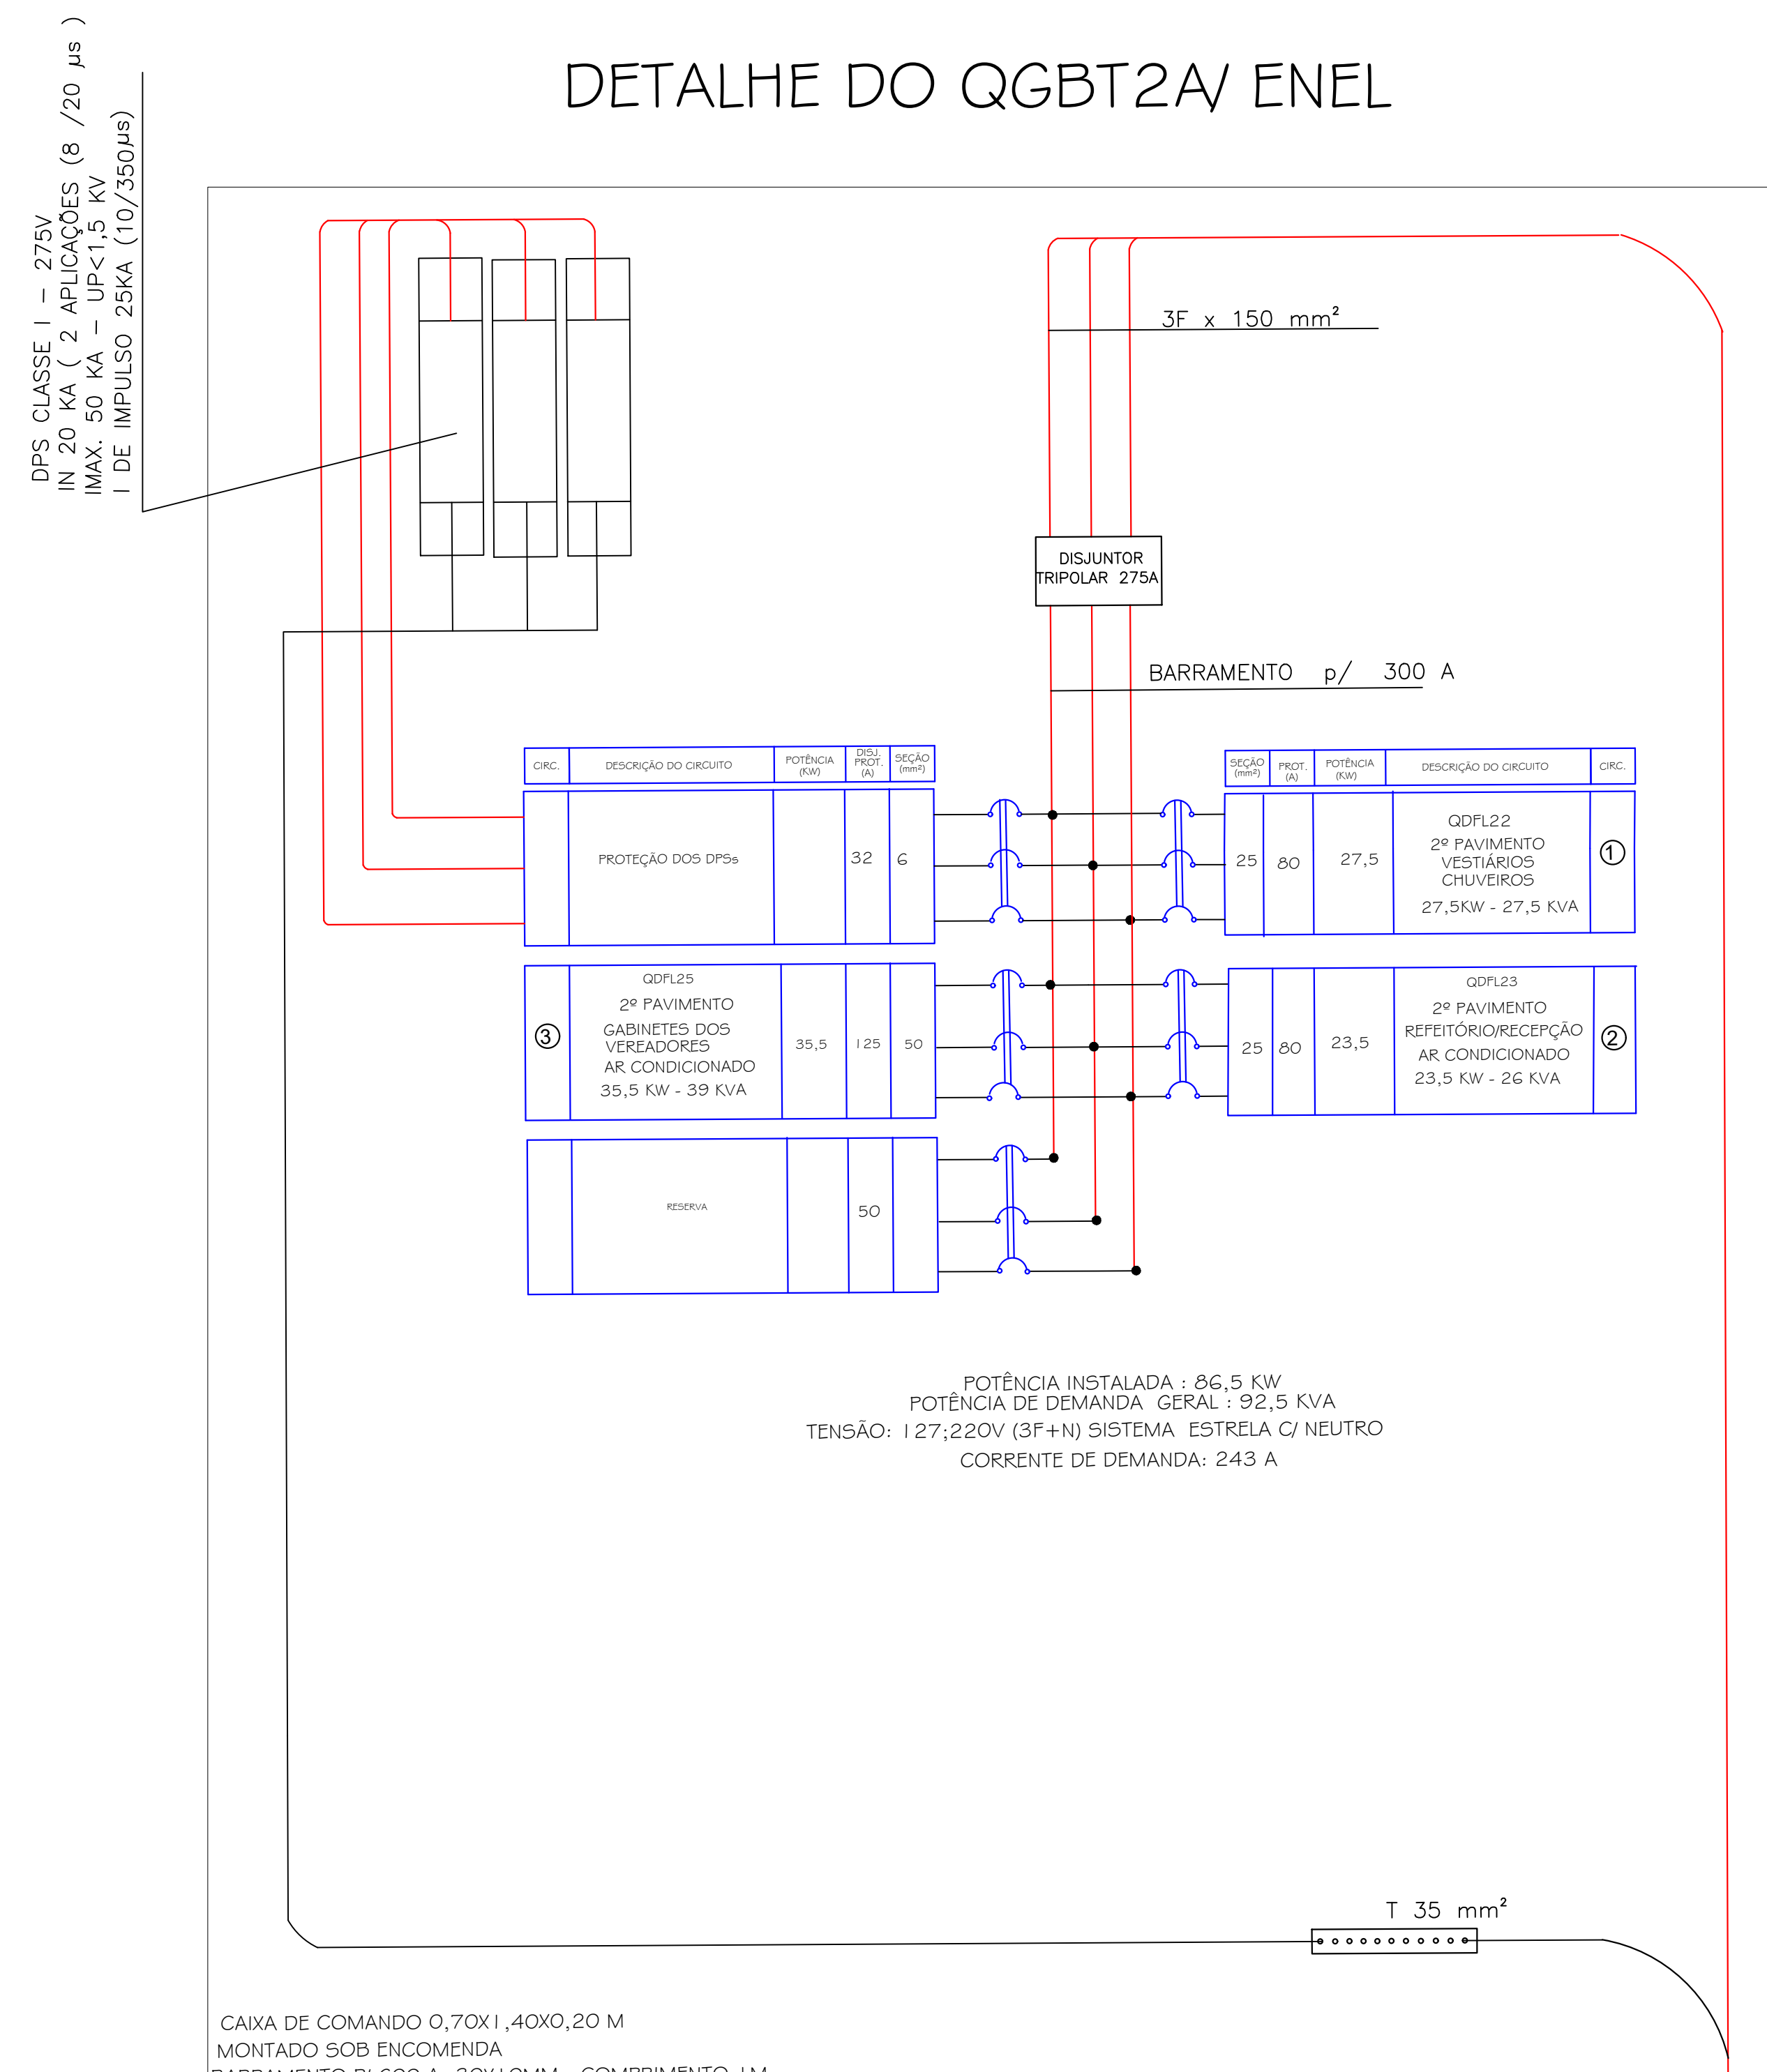

VEM DO QGTB ENL
3 FASES DE 150 mm²
1 TERRA DE 95 mm² VEM

4	--	--	--
3	--	--	--
2	--	--	--
1	EXMISSÃO	PESSOA	SALA
RECEBIMTO		RECEBIMTO PELA	
		20/02	





**PREFEITURA DE
SANTANA DE PARNAÍBA**

SECRETARIA MUNICIPAL DE OBRAS

DEPARTAMENTO DE PROJETOS


PROJETO	DATA
NOVO EDIFÍCIO DA CÂMARA MUNICIPAL	22/06/23
REVISÃO	HORARIO
PROJETO ELÉTRICO (QUADROS) - SEGUNDO PAVIMENTO	1:50
PROJECAÇÃO	PROJETA
ESTRADA DOS ROMEIROS VOTUPARIM - SANTANA DE PARNAÍBA/SP	9
PROJETA	PROJETA
ENG VALTER PEDRO	RDD
OUTOR DO PROJETO	PROJETAÇÃO
ENG VALTER PEDRO	0601252504

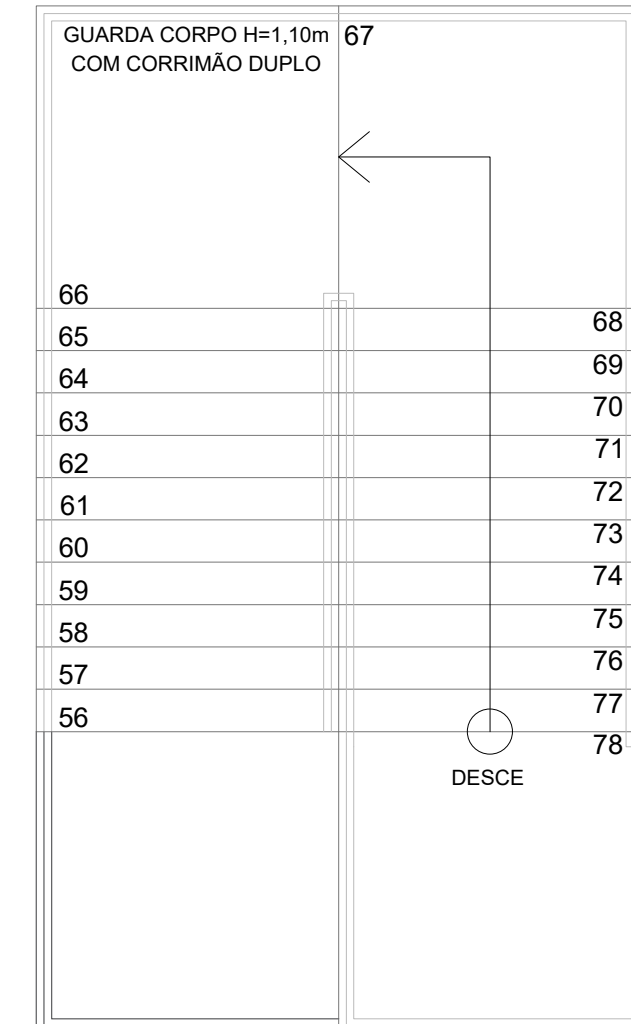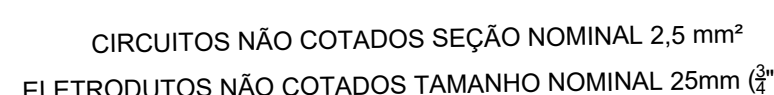

4	-	-	-
3	-	-	-
2	-	-	-
1	EMISSÃO	PESSOA	DATA
	ASSUNTO	EXECUTADO POR	DATA


DETALHE DO QDFL31

setor de administração

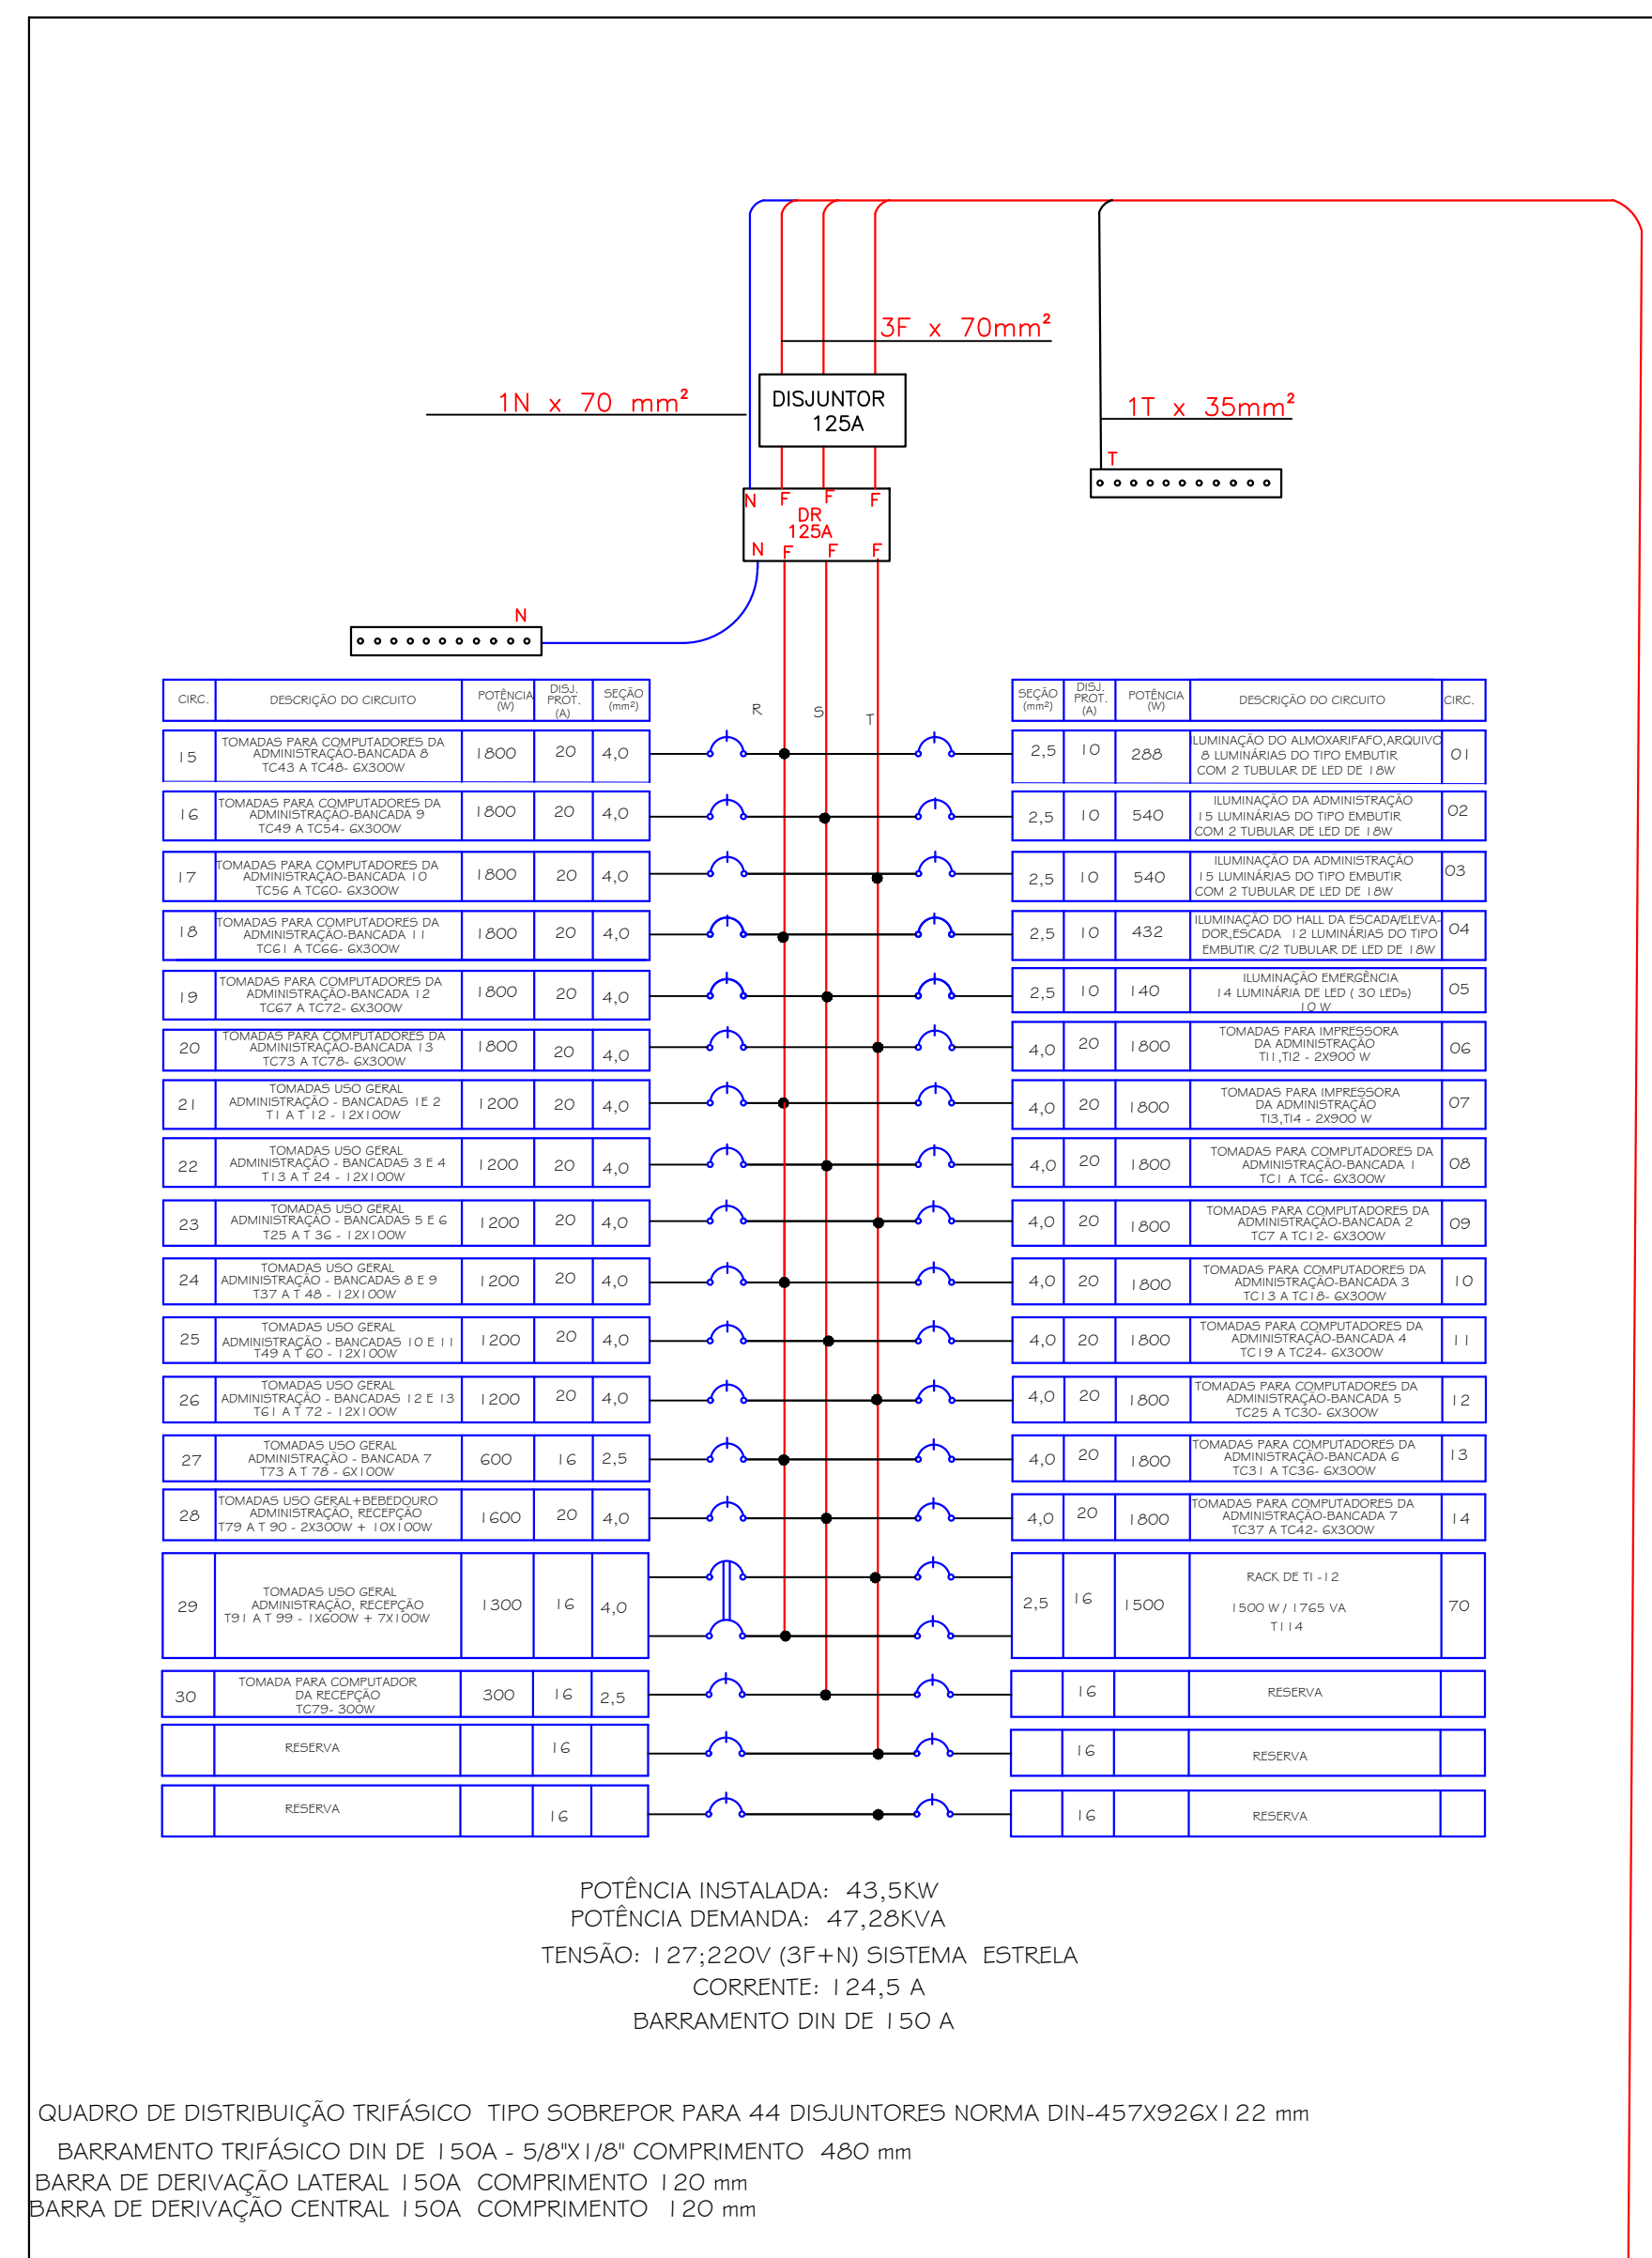


VEM DO QGBT3/GERADOR
3 FASES DE 70 mm²
1 NEUTRO DE 70 mm² AZUL
1 TERRA DE 35 mm² VERDE

DETALHE DO QDFL33
setor de direção

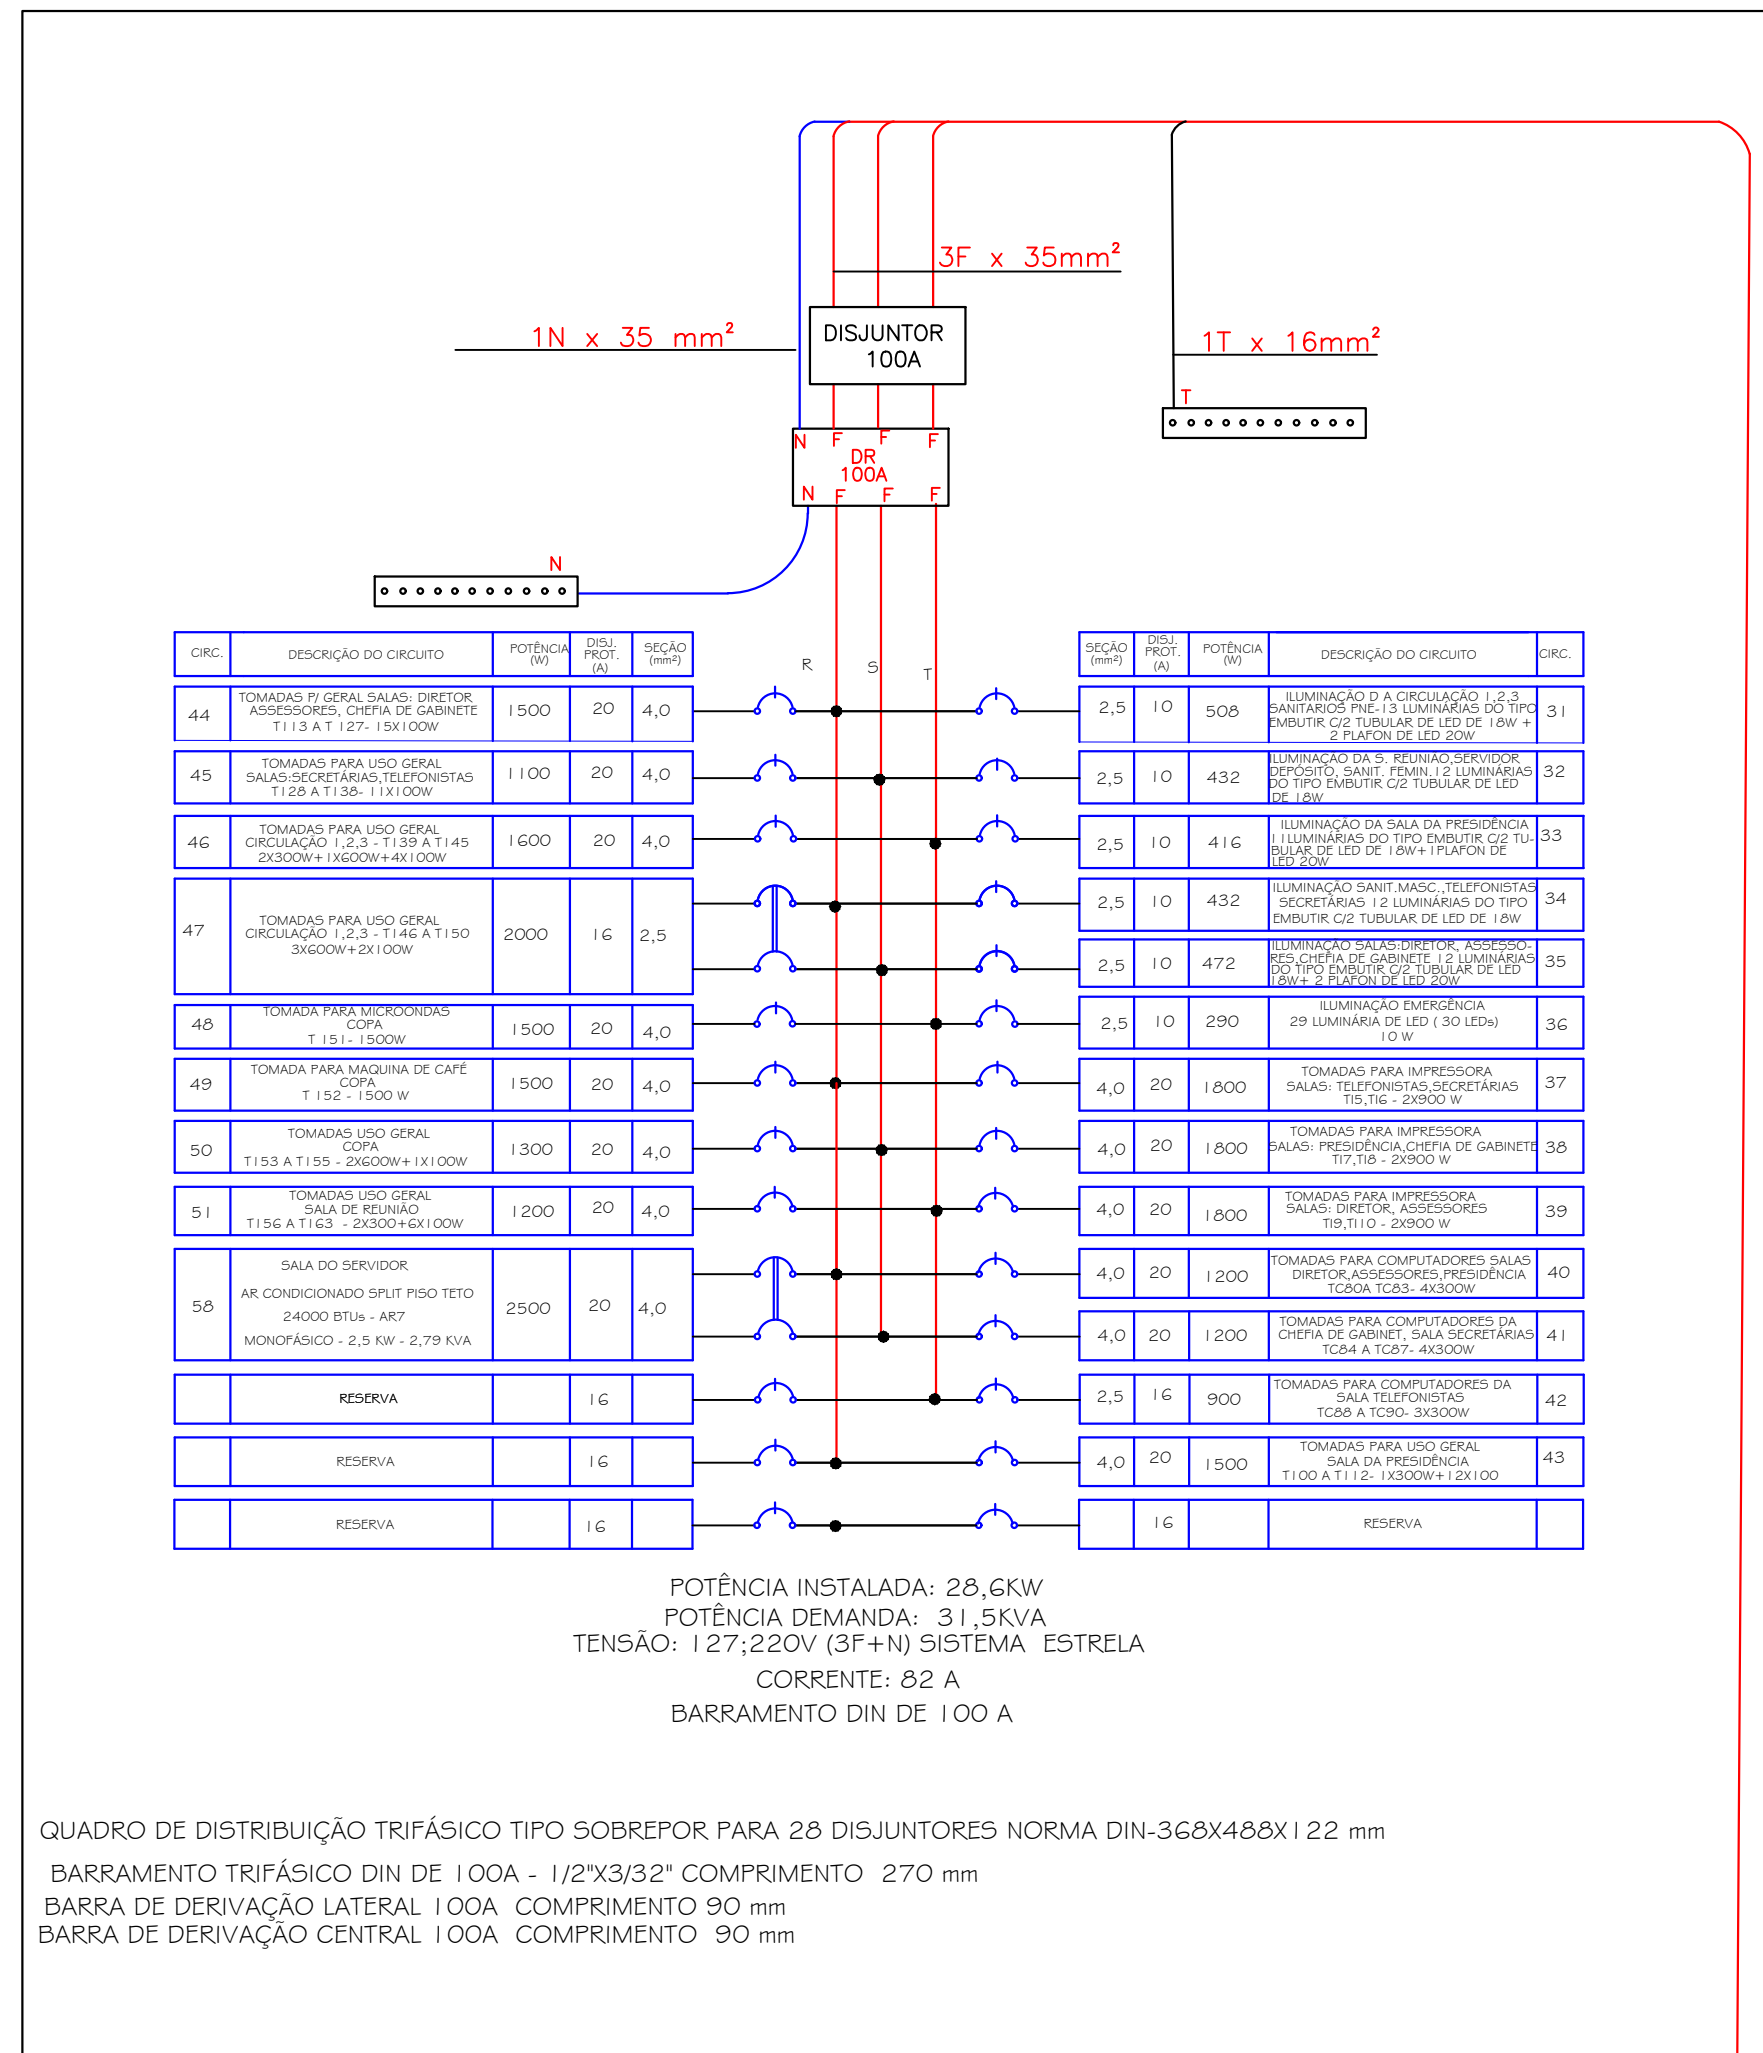


VEM DO QGBT3/GERADOR
3 FASES DE 35 mm²
1 NEUTRO DE 35 mm² AZUL
1 TERRA DE 16 mm² VERDE

DETALHE DO QGBT3/ GERADOR

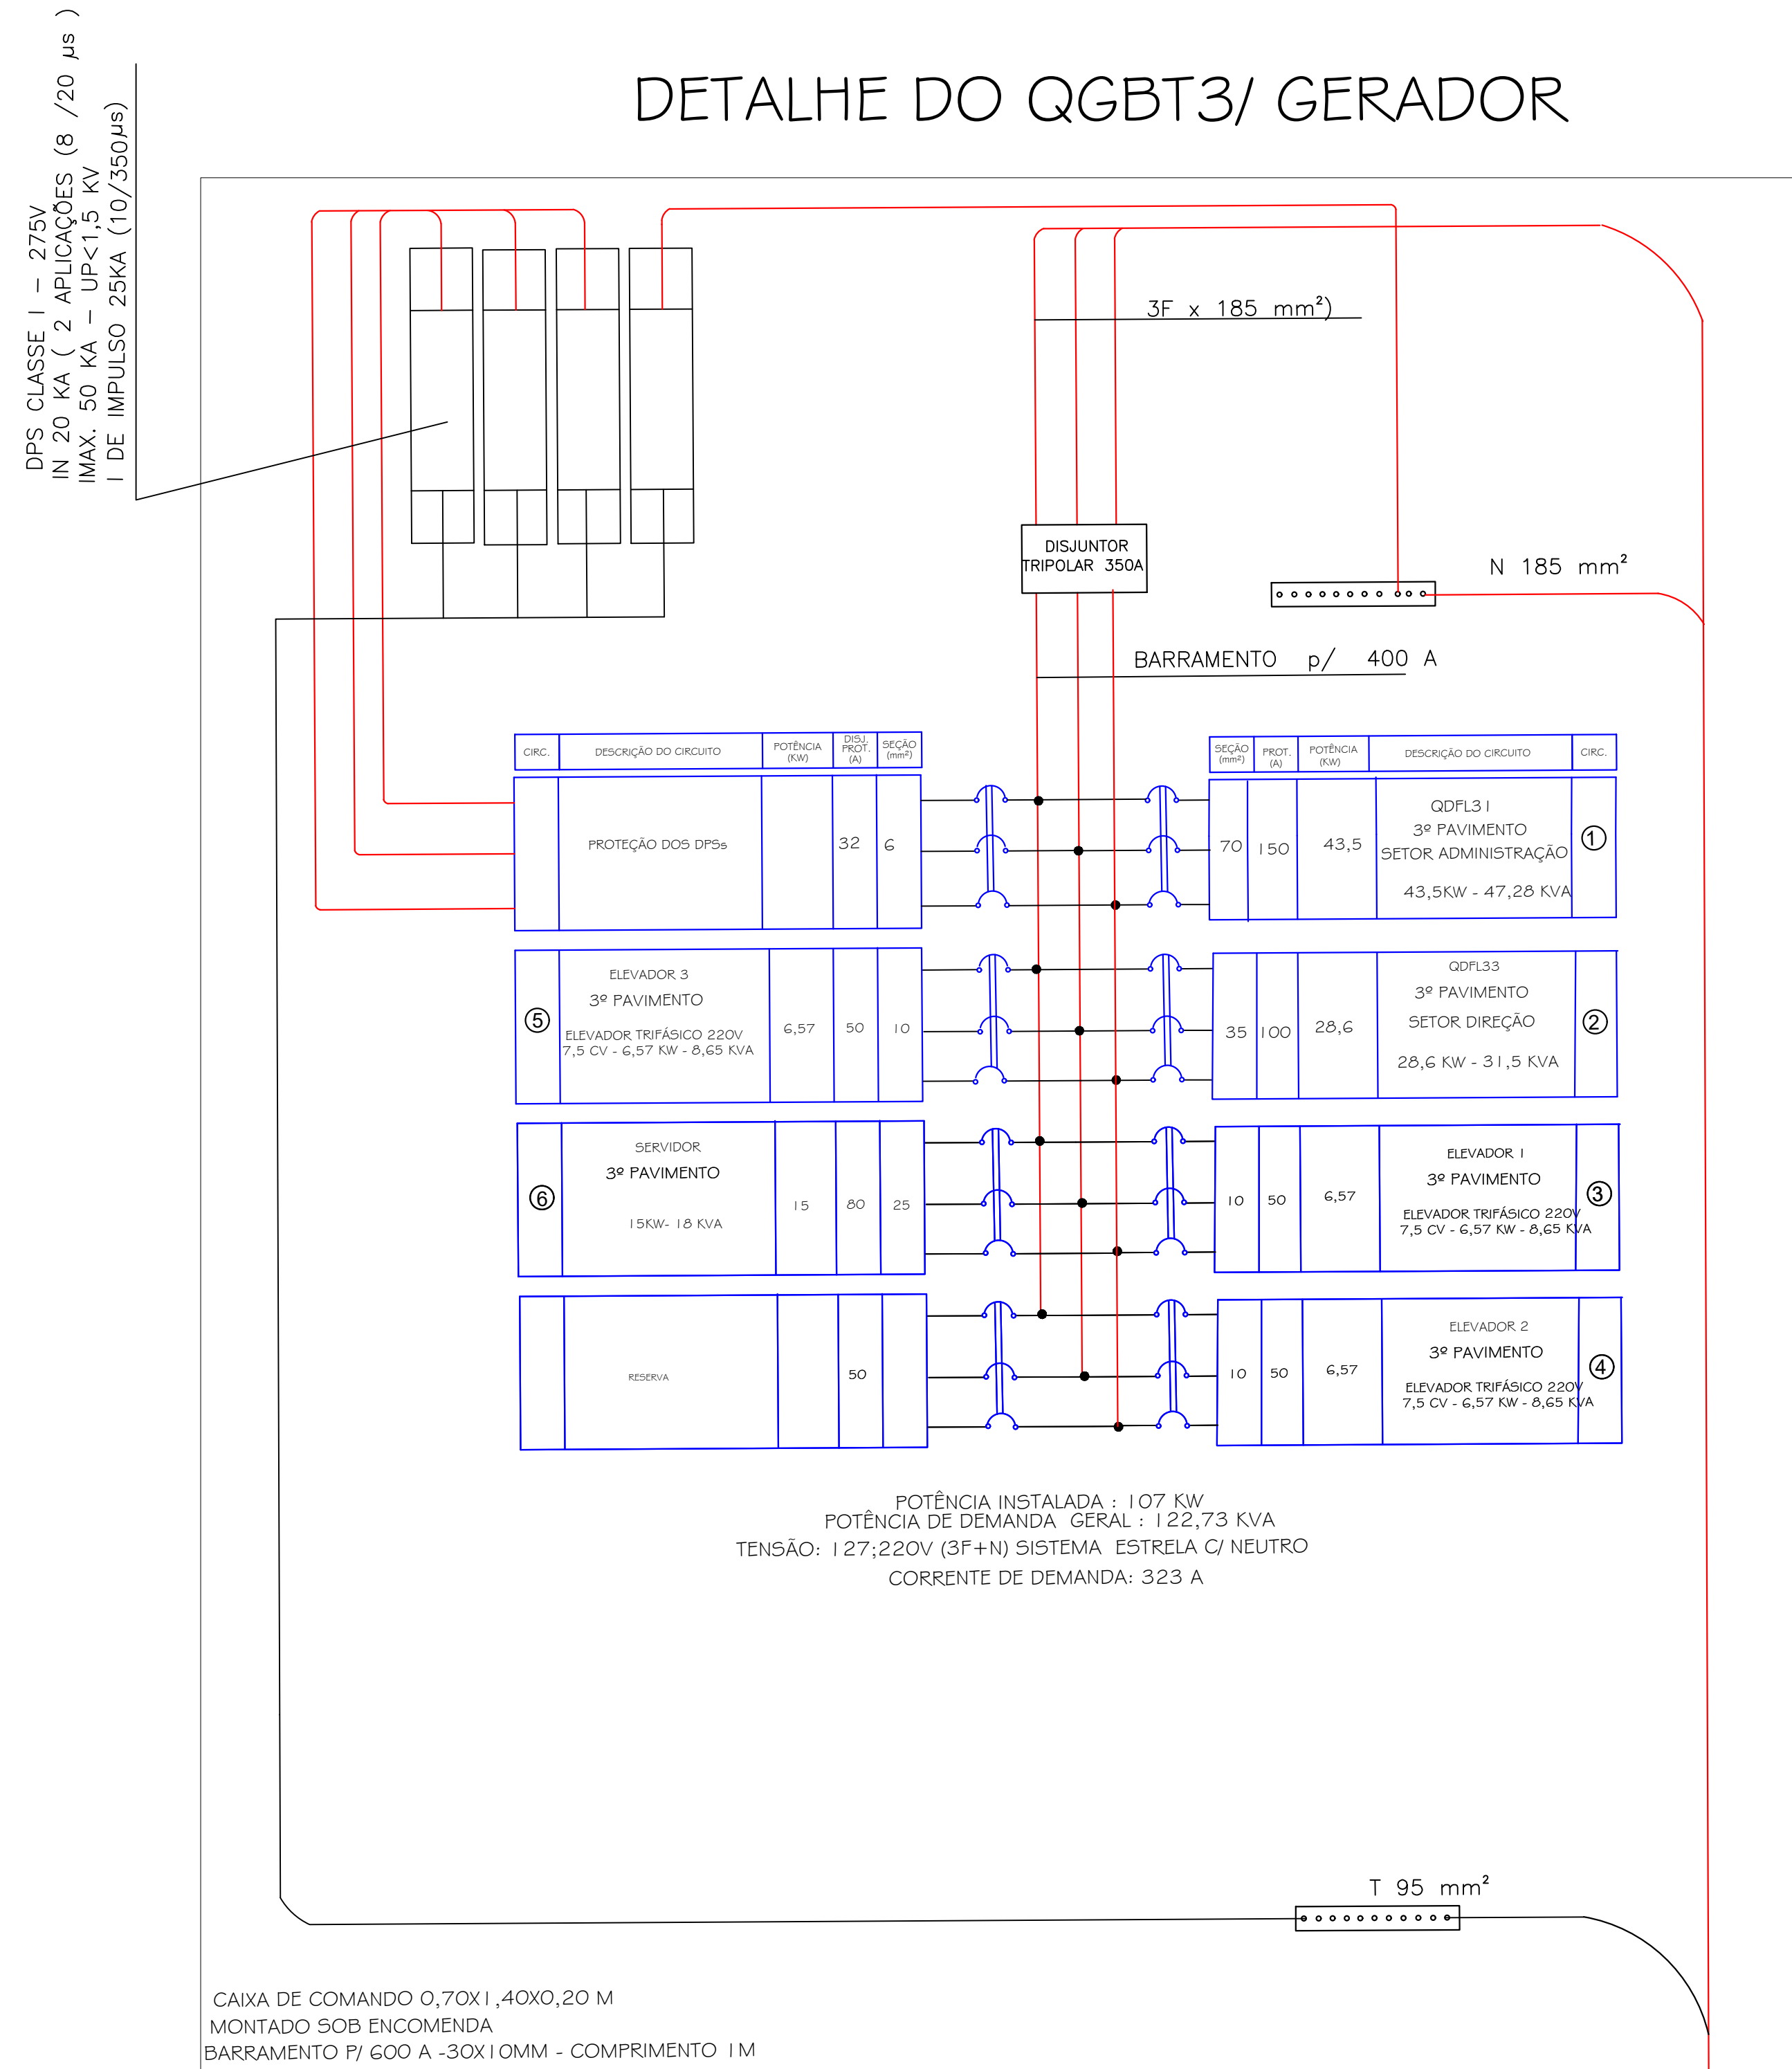


VEM DO QGTB GERADOR
 3 FASES DE 185 mm² EPR
 1 NEUTRO DE 185 mm² EPR
 1 TERRA DE 95 mm² VERDE

DETALHE DO QDFL34
setor de direção
ar condicionado

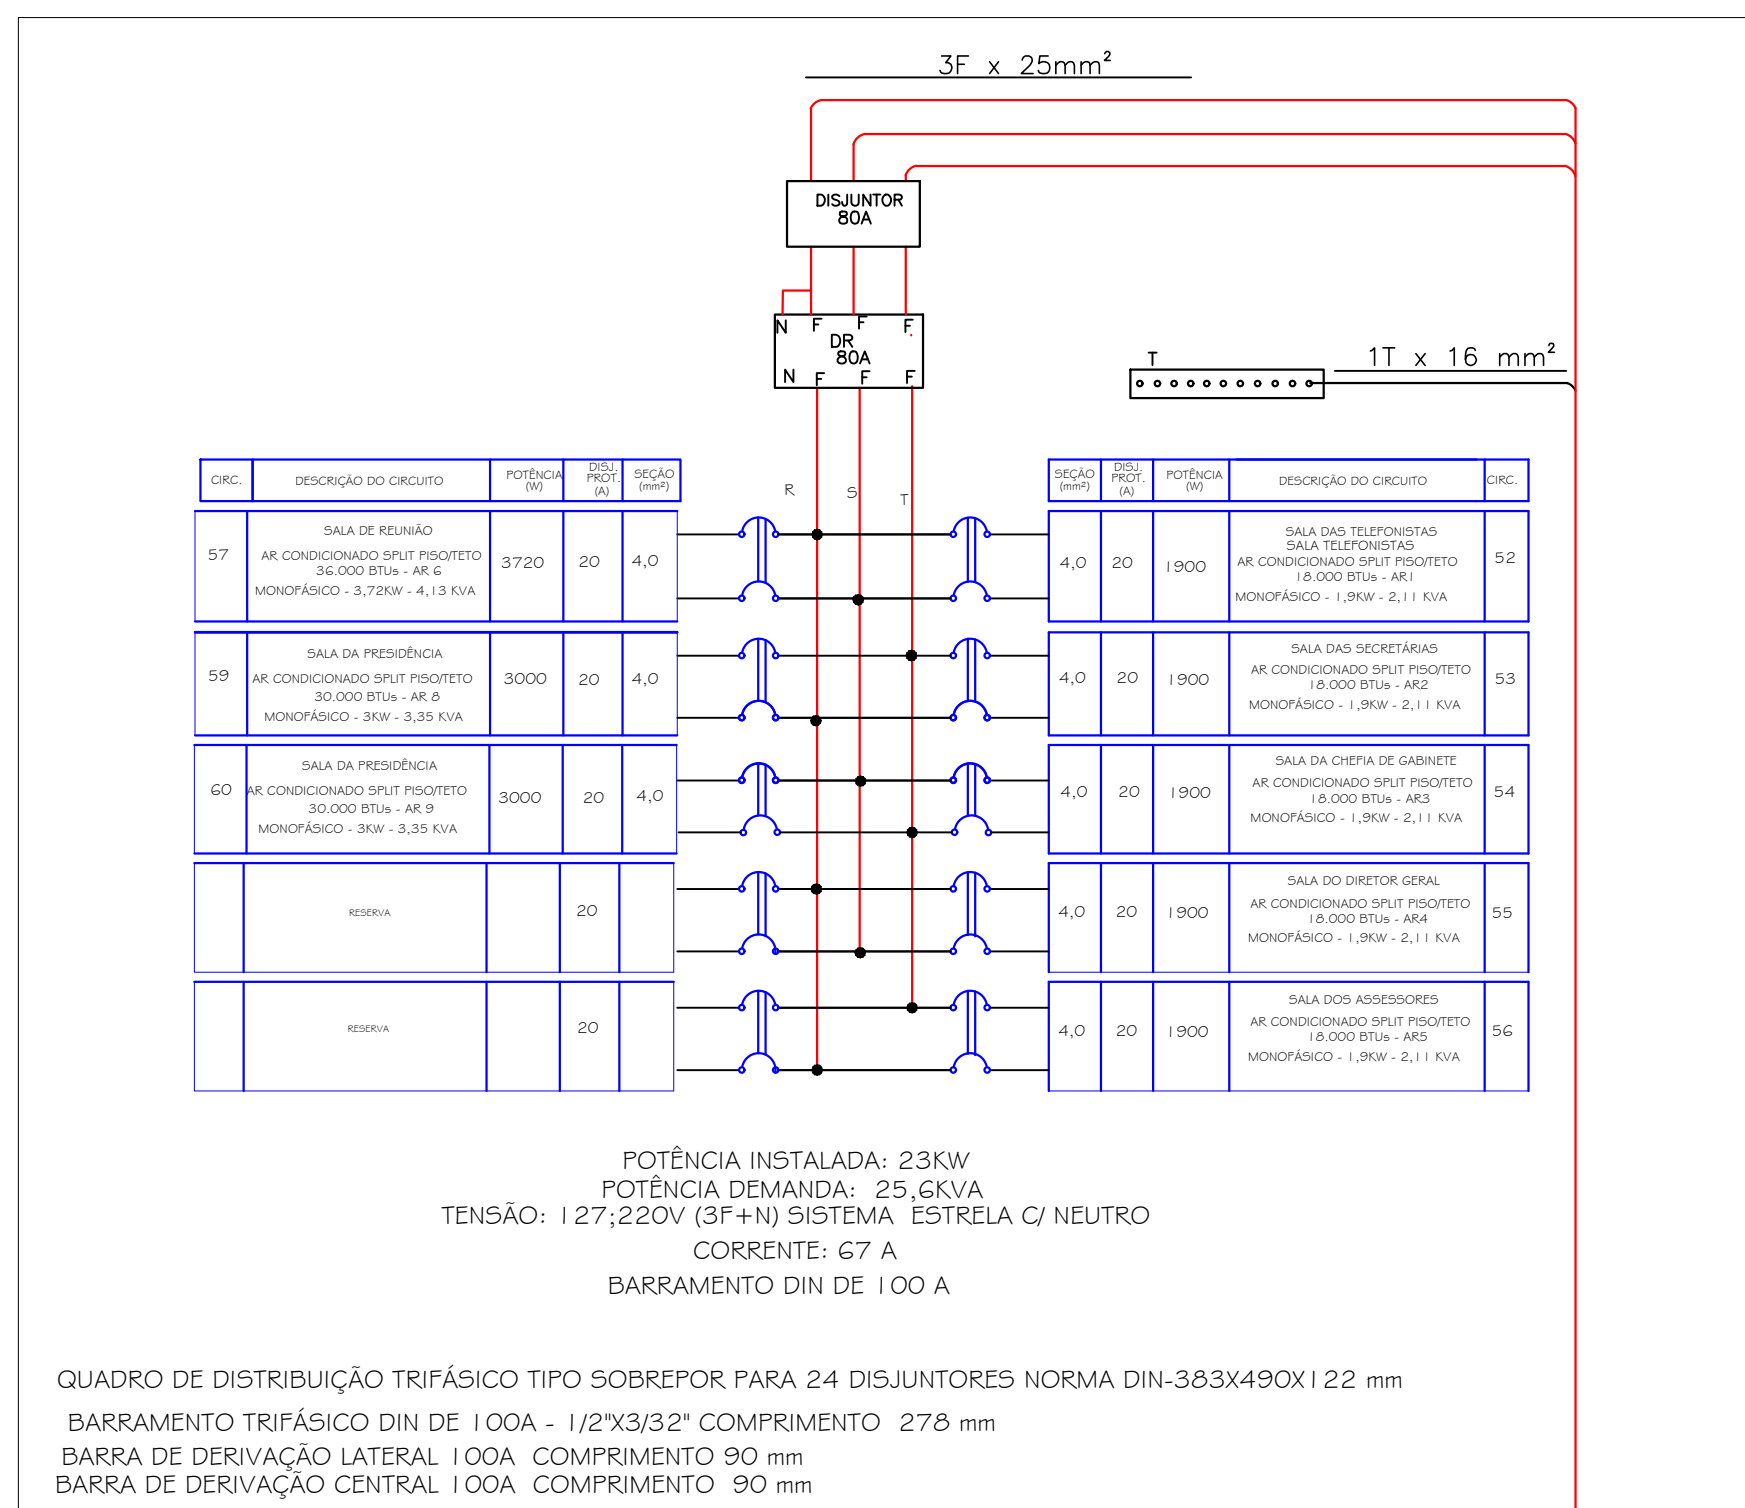


VEM DO QGBT3/ENEL
3 FASES DE 25 mm²
1 TERRA DE 16 mm² VERDE

DETALHE DO QDFL 32
setor de administração
ar condicionado

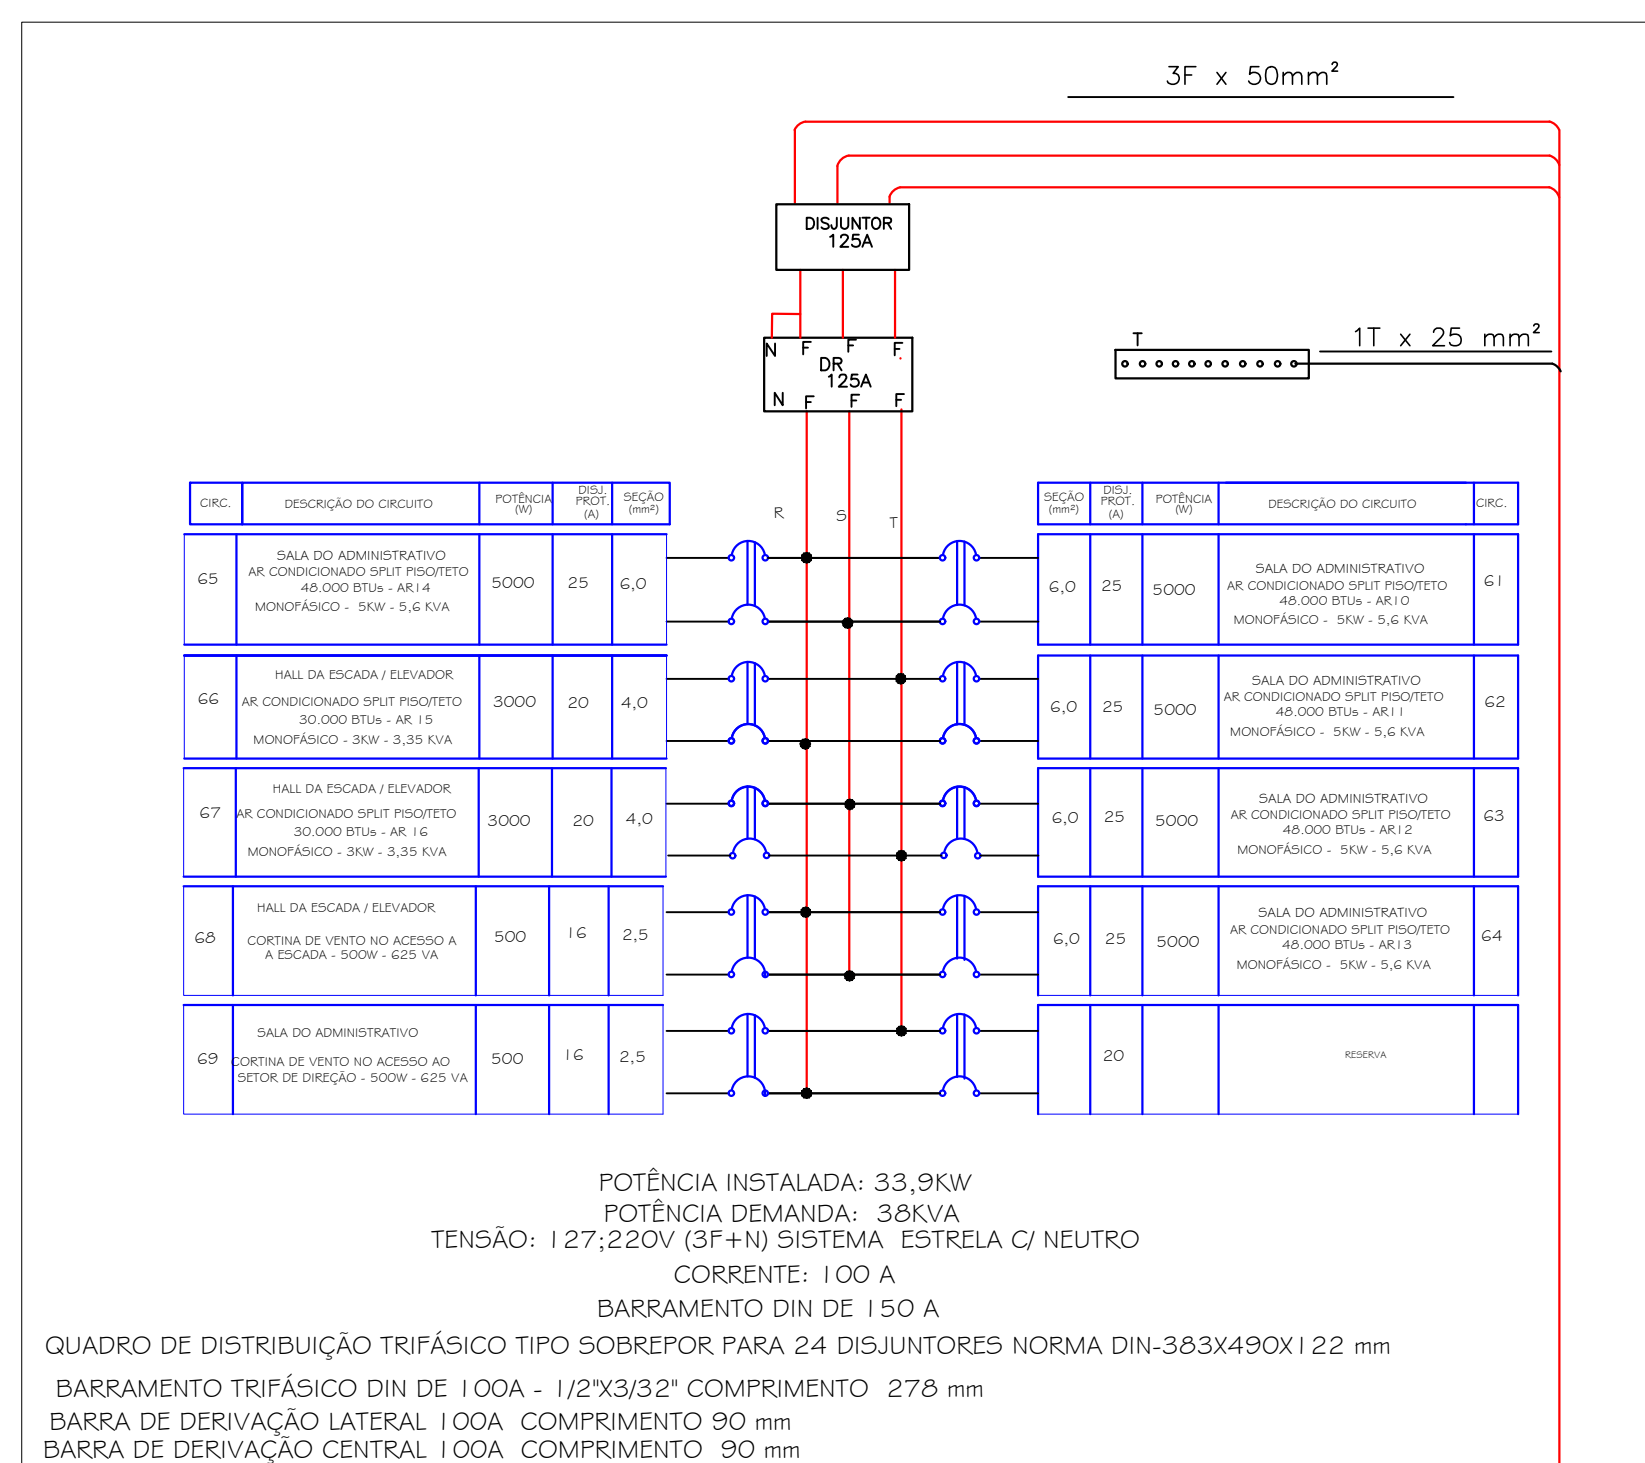

VEM DO QGBT3/ ENEL
3 FASES DE 50 mm²
1 TERRA DE 25 mm² VERDE

DETALHE DO QGBT3A/ ENEL

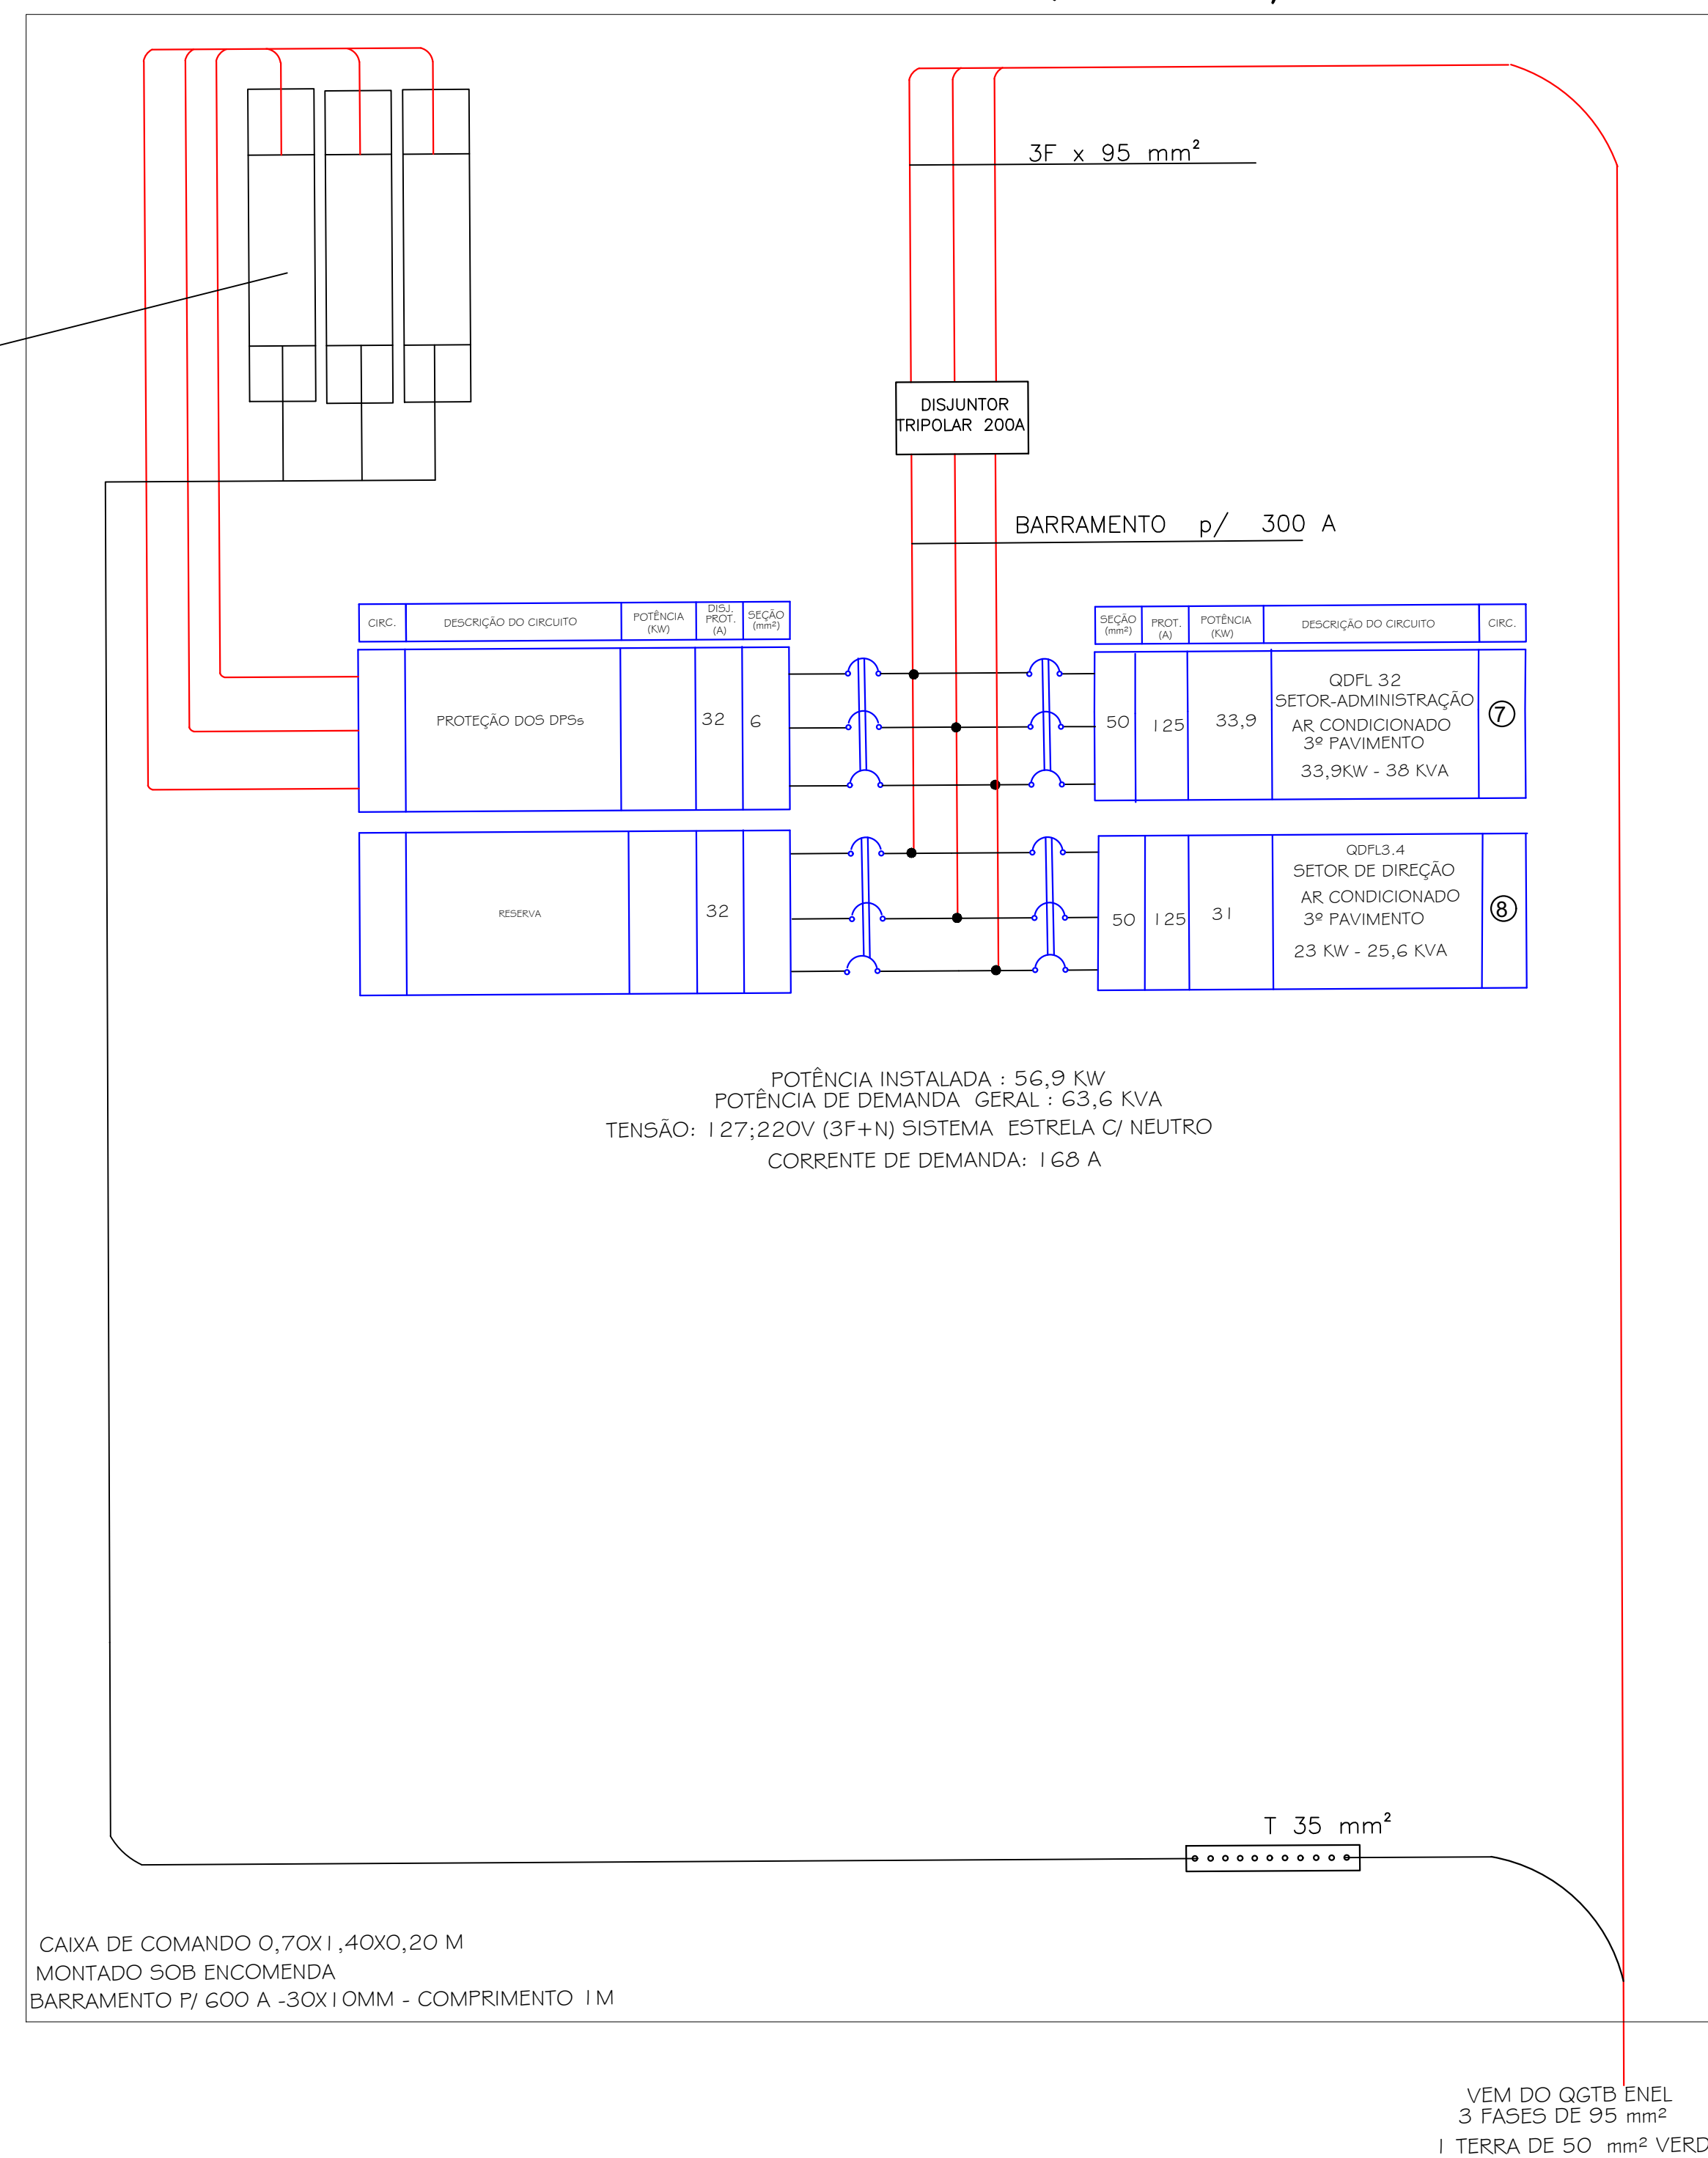

VEM DO QGTB ENEL
3 FASES DE 95 mm²
1 TERRA DE 50 mm² VERDE

4	—		
3	—		
2	—		
1	EMISSÃO	PESSOA	DATA
ASSUNTO		EXECUTADO POR	DATA



PREFEITURA DE
SANTA DE PARNAÍBA

SECRETARIA MUNICIPAL DE OBRAS


DEPARTAMENTO DE PROJETOS

PROJETO:	DATA:
NOVO EDIFÍCIO DA CÂMARA MUNICIPAL	22/06/23
ASSINHA:	ESCALA:
PROJETO DE ELÉTRICO (QUADROS) - TERCEIRO PAVIMENTO	1:50
LOCALIZAÇÃO:	INDICA:
ESTRADA DOS ROMEIROS VOTUPARIM - SANTA DE PARNAÍBA/SP	11
DENOMINÇÃO:	REVISÃO:
ENG VALTER PEDRO	ROO
ASSINHA DO PROJETO:	DATA CADASTRO:
ENG VALTER PEDRO	06/01/252504

 www.santa-de-parnaiba.sp.gov.br





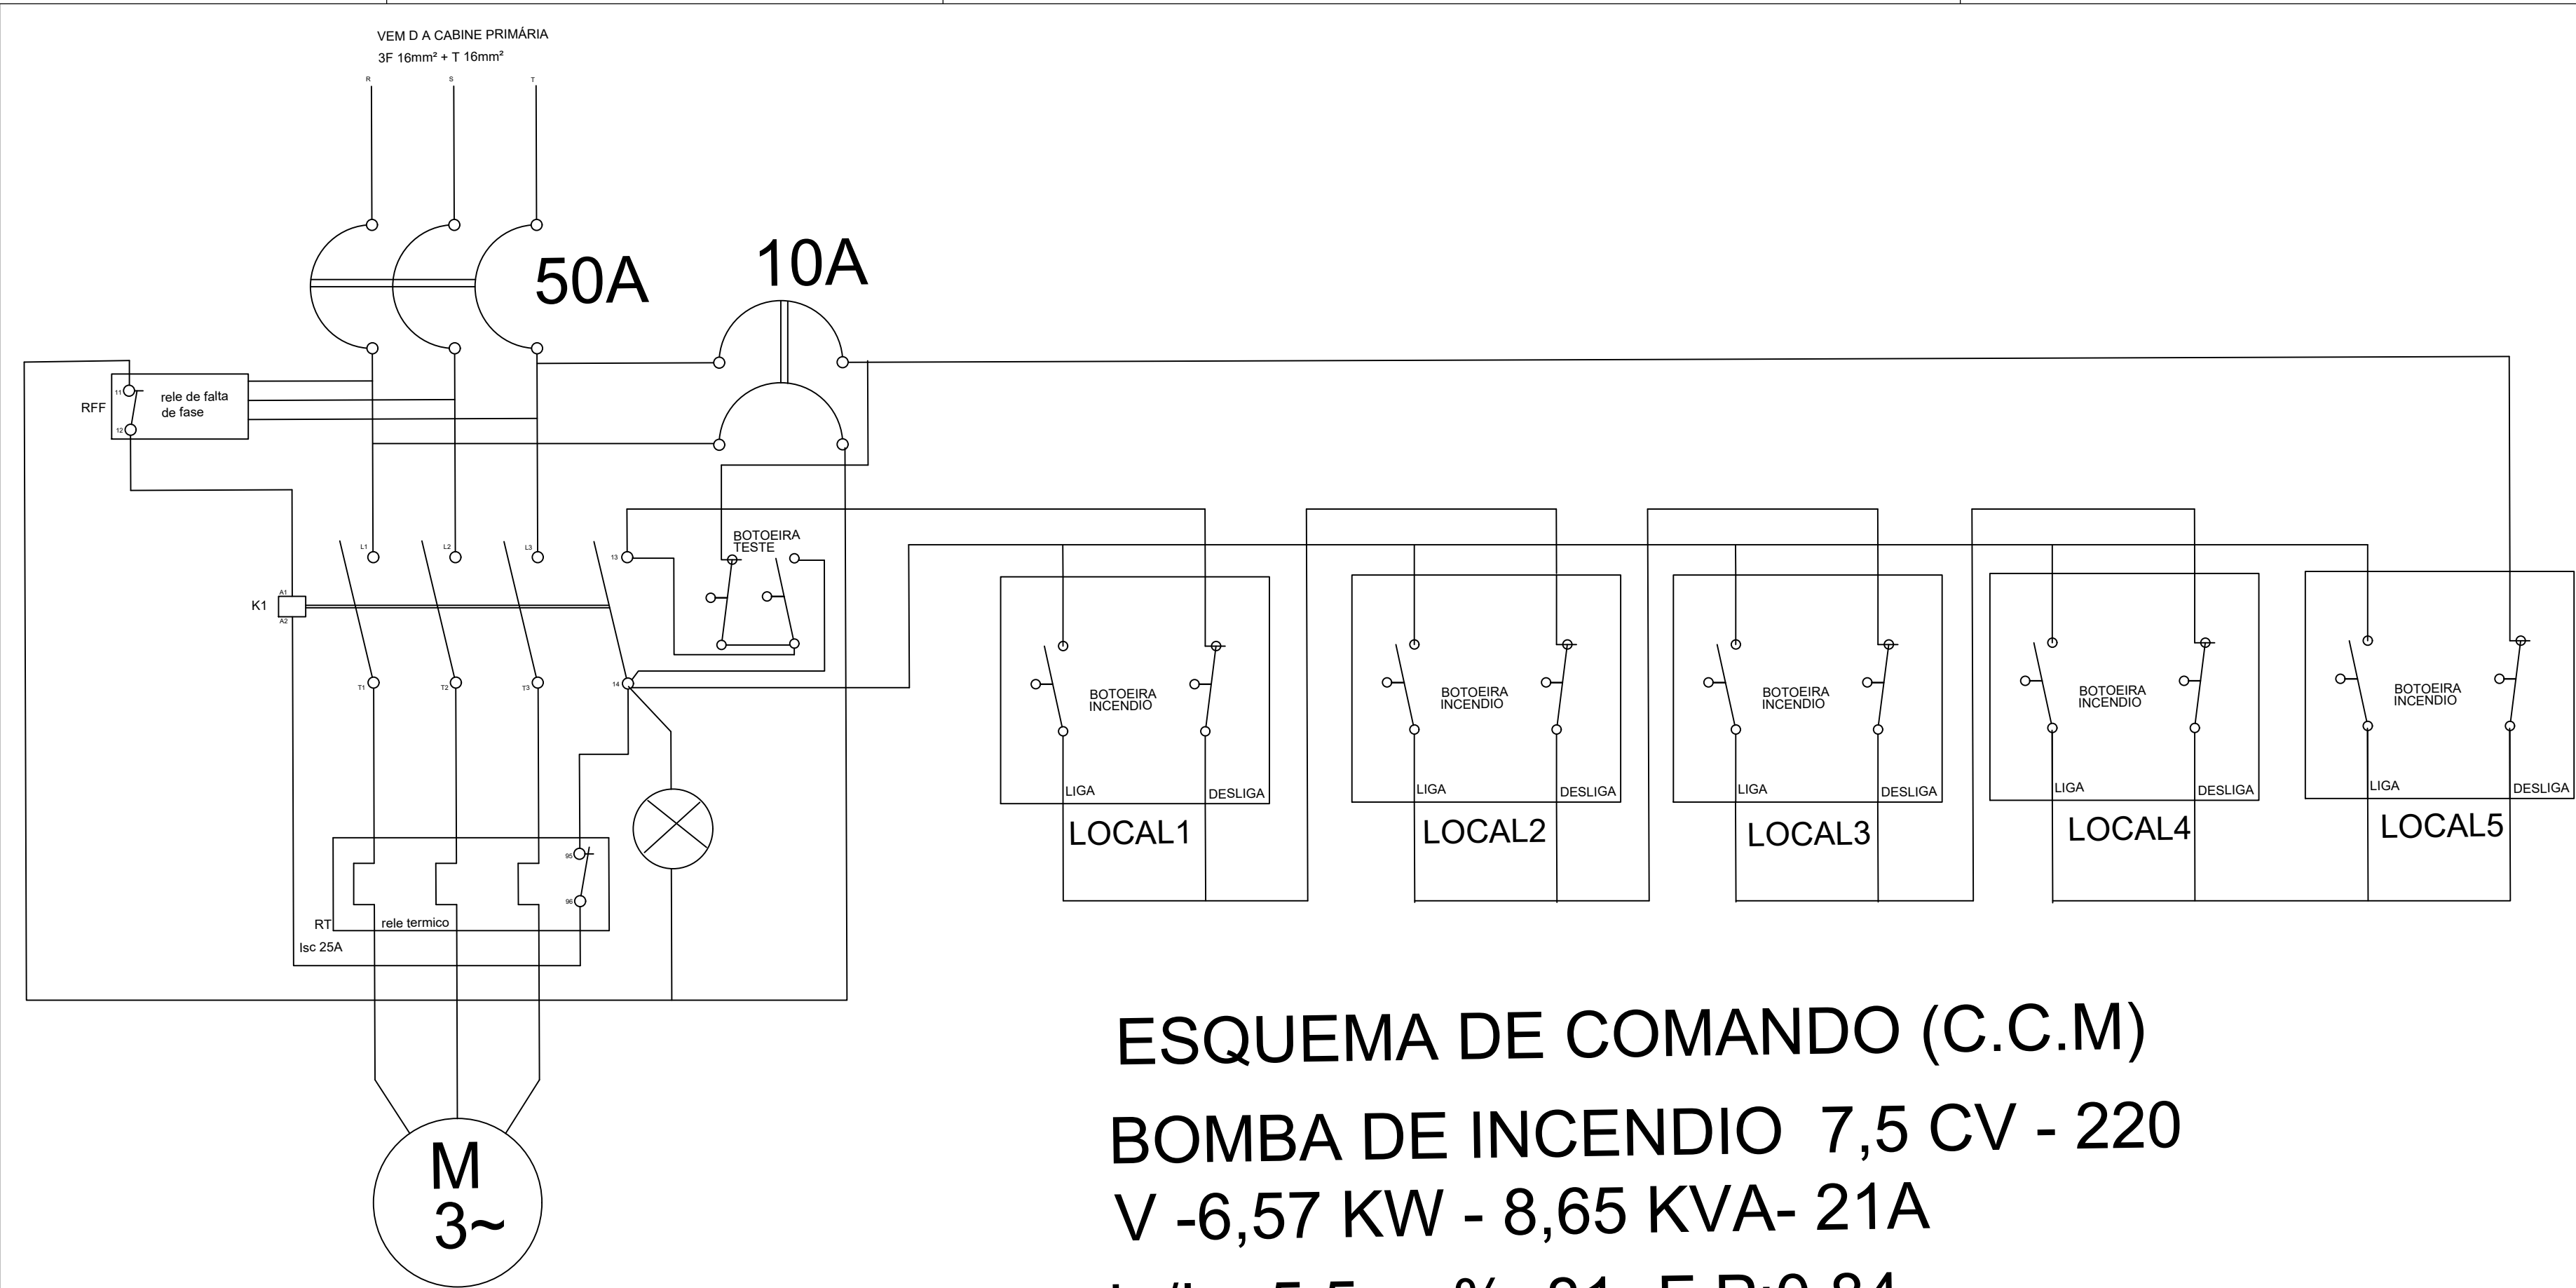

ESQUEMA DE COMANDO (C.C.M)
BOMBA DE INCENDIO 7,5 CV - 220
V -6,57 KW - 8,65 KVA- 21A
Ip/In: 5,5 - n%: 81- F.P:0,84 -
Fator de Serviço:1,15

4	–	–	–
3	–	–	–
2	–	–	–
1	EMIÇÃO	PESSOA	DATA
ASSUNTO		EXECUTADO POR	DATA



**PREFEITURA DE
SANTANA DE PARNAÍBA**

**SECRETARIA MUNICIPAL DE OBRAS
DEPARTAMENTO DE PROJETOS**

PROJETO:
NOVO EDIFÍCIO DA CÂMARA MUNICIPAL

DATA:
22/06/23

ASSUNTO:
PROJETO ELÉTRICO (QUADROS) - TERCEIRO PAVIMENTO

ESCALA:
1:50

ENDEREÇO:
ESTRADA DOS ROMEIROS
VOTUPARIM - SANTANA DE PARNAÍBA/SP

FOLHA:
12

DESENHISTA:
ENG VALTER PEDRO

REVISÃO:
R00







AUTOR DO PROJETO:
ENG VALTER PEDRO

CREA/CAU:
0601252504



 www.santanadeparnaiba.sp.gov.br

   PrefeituraSantanaParnaiba

SPDA
ESC: 1:100

 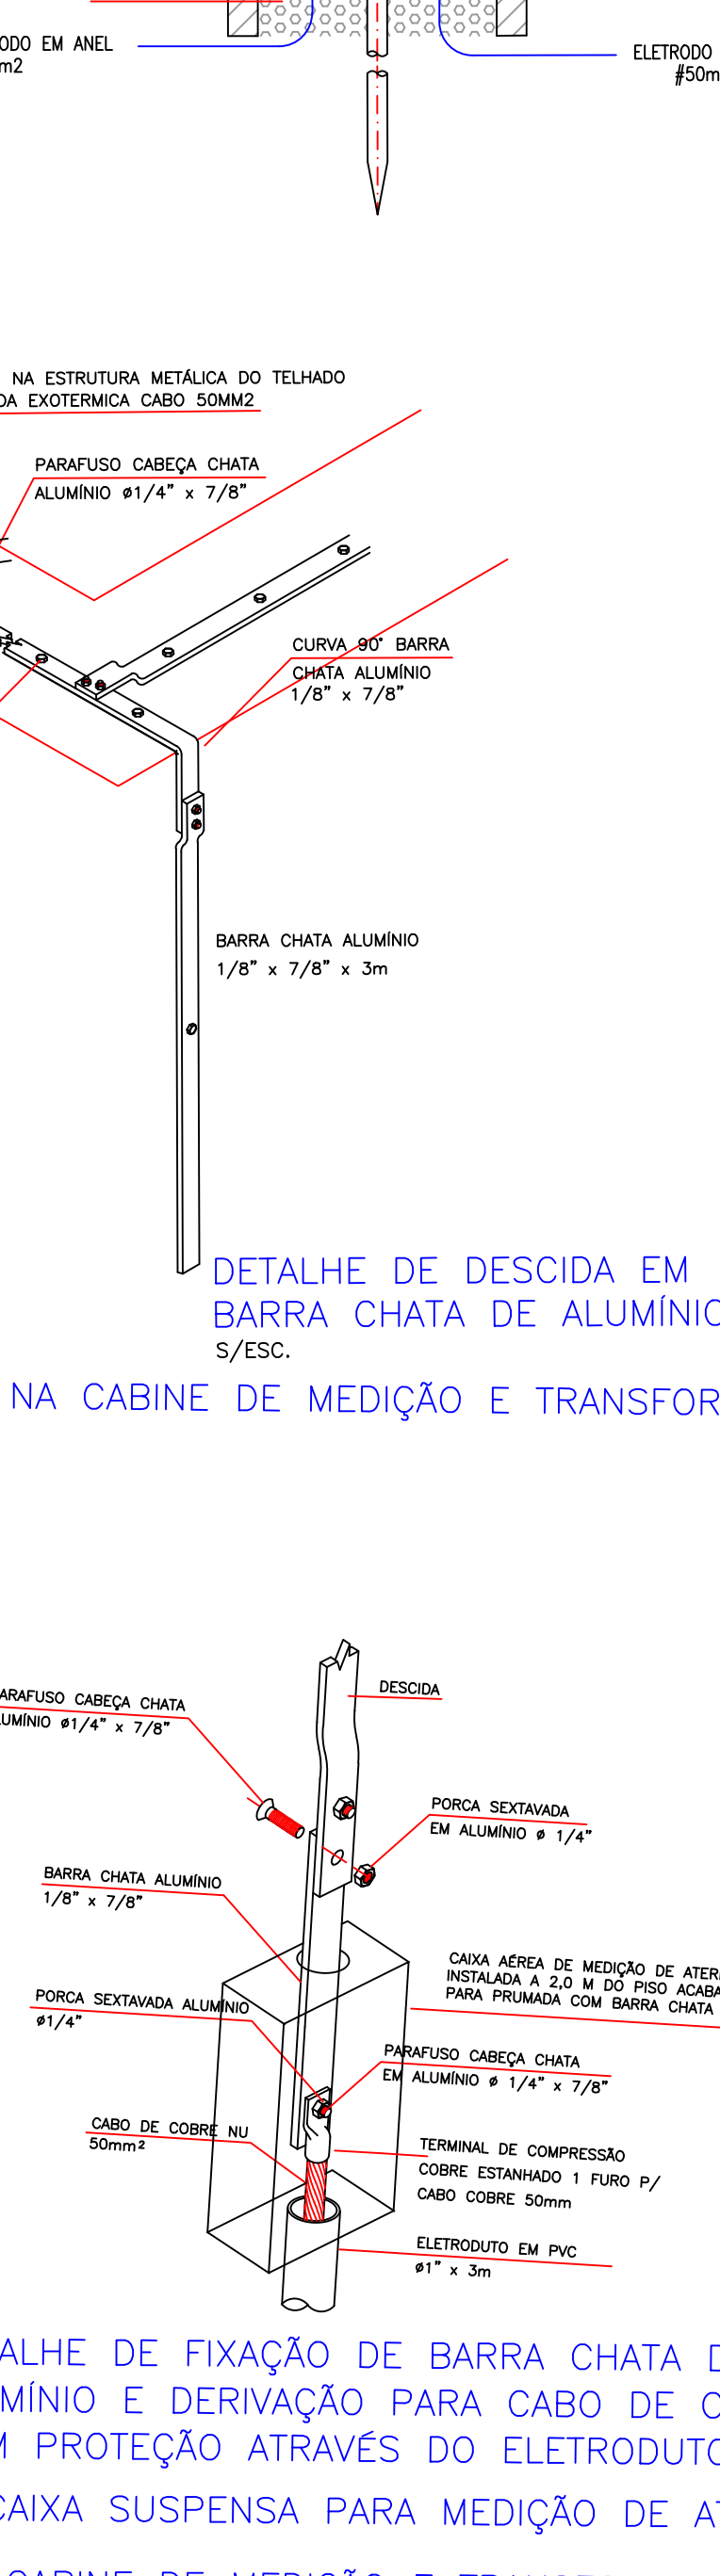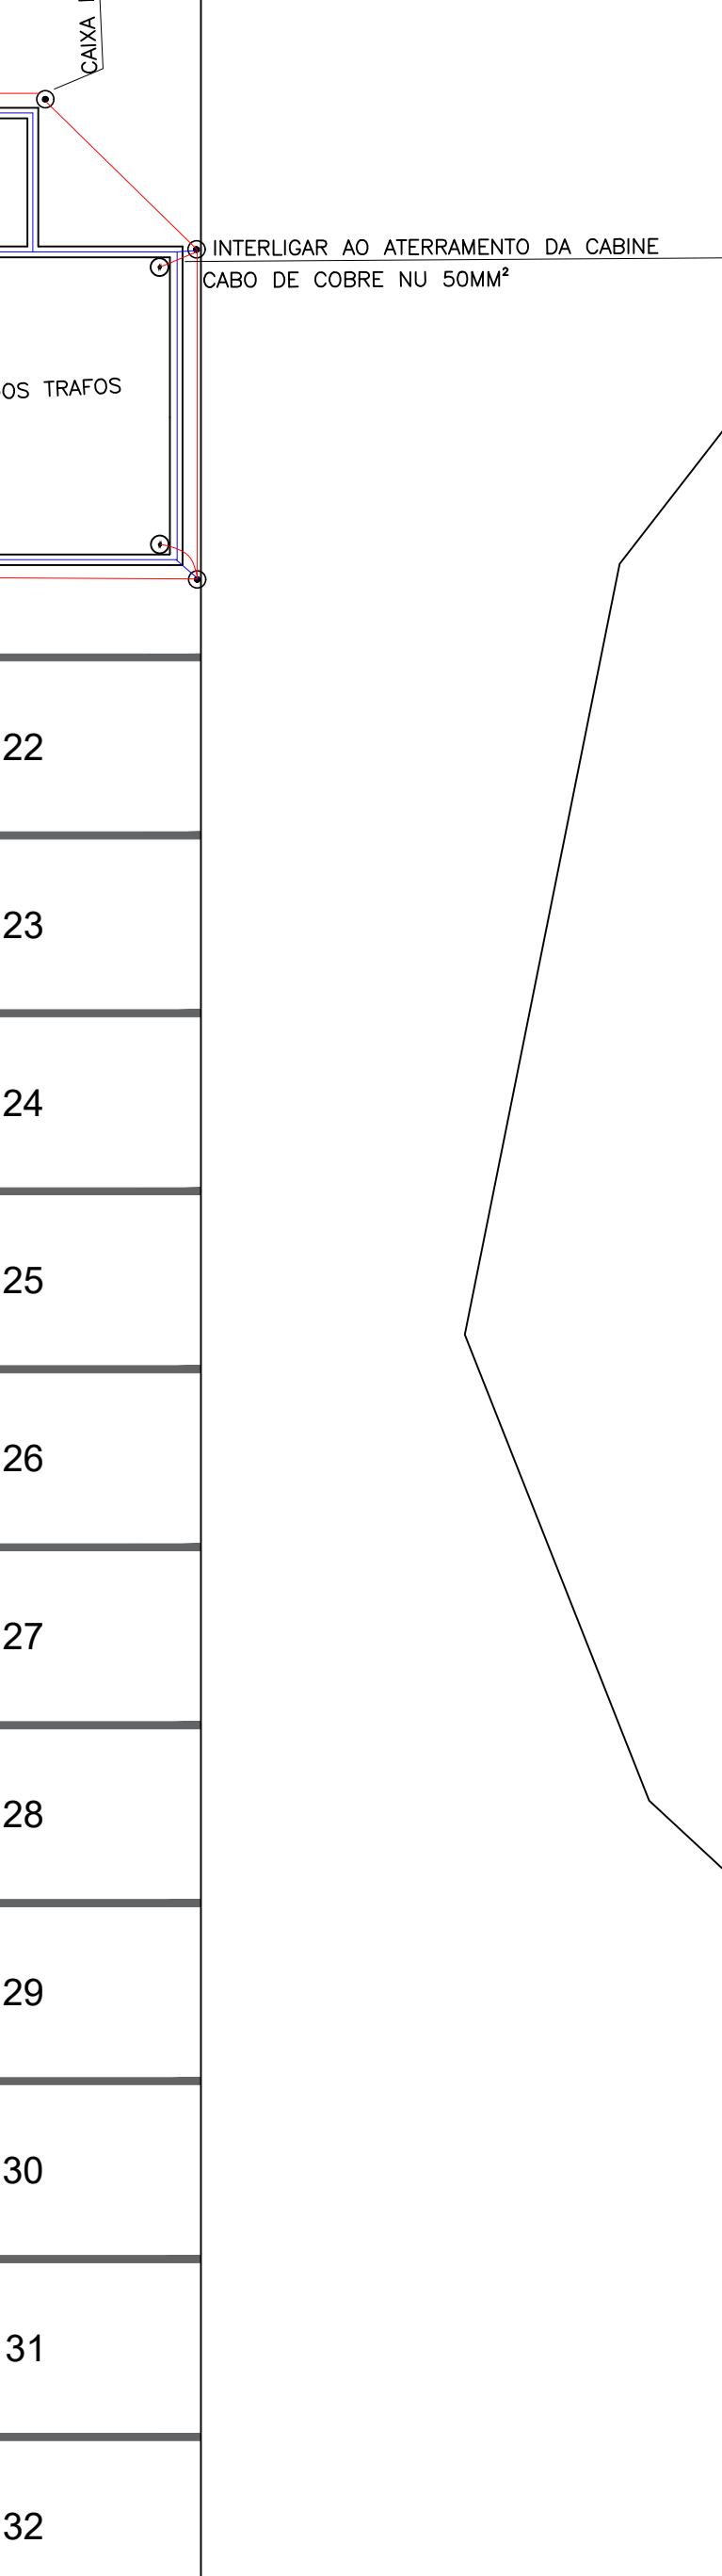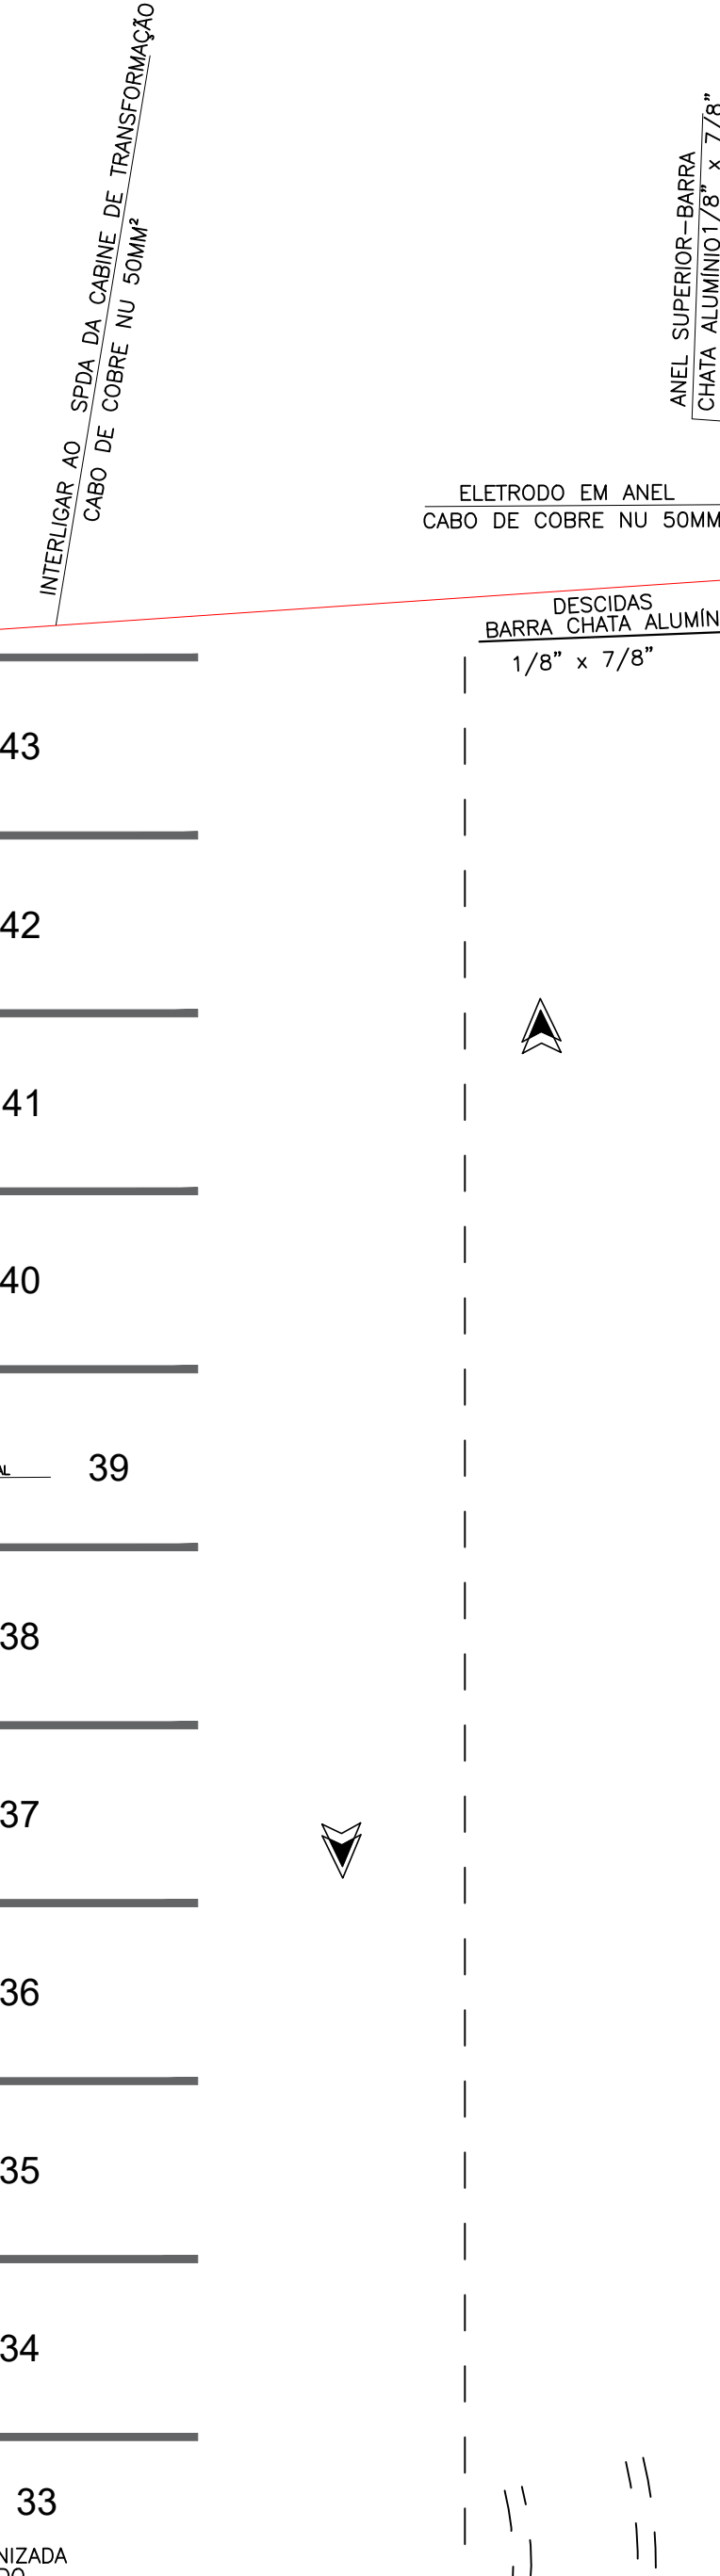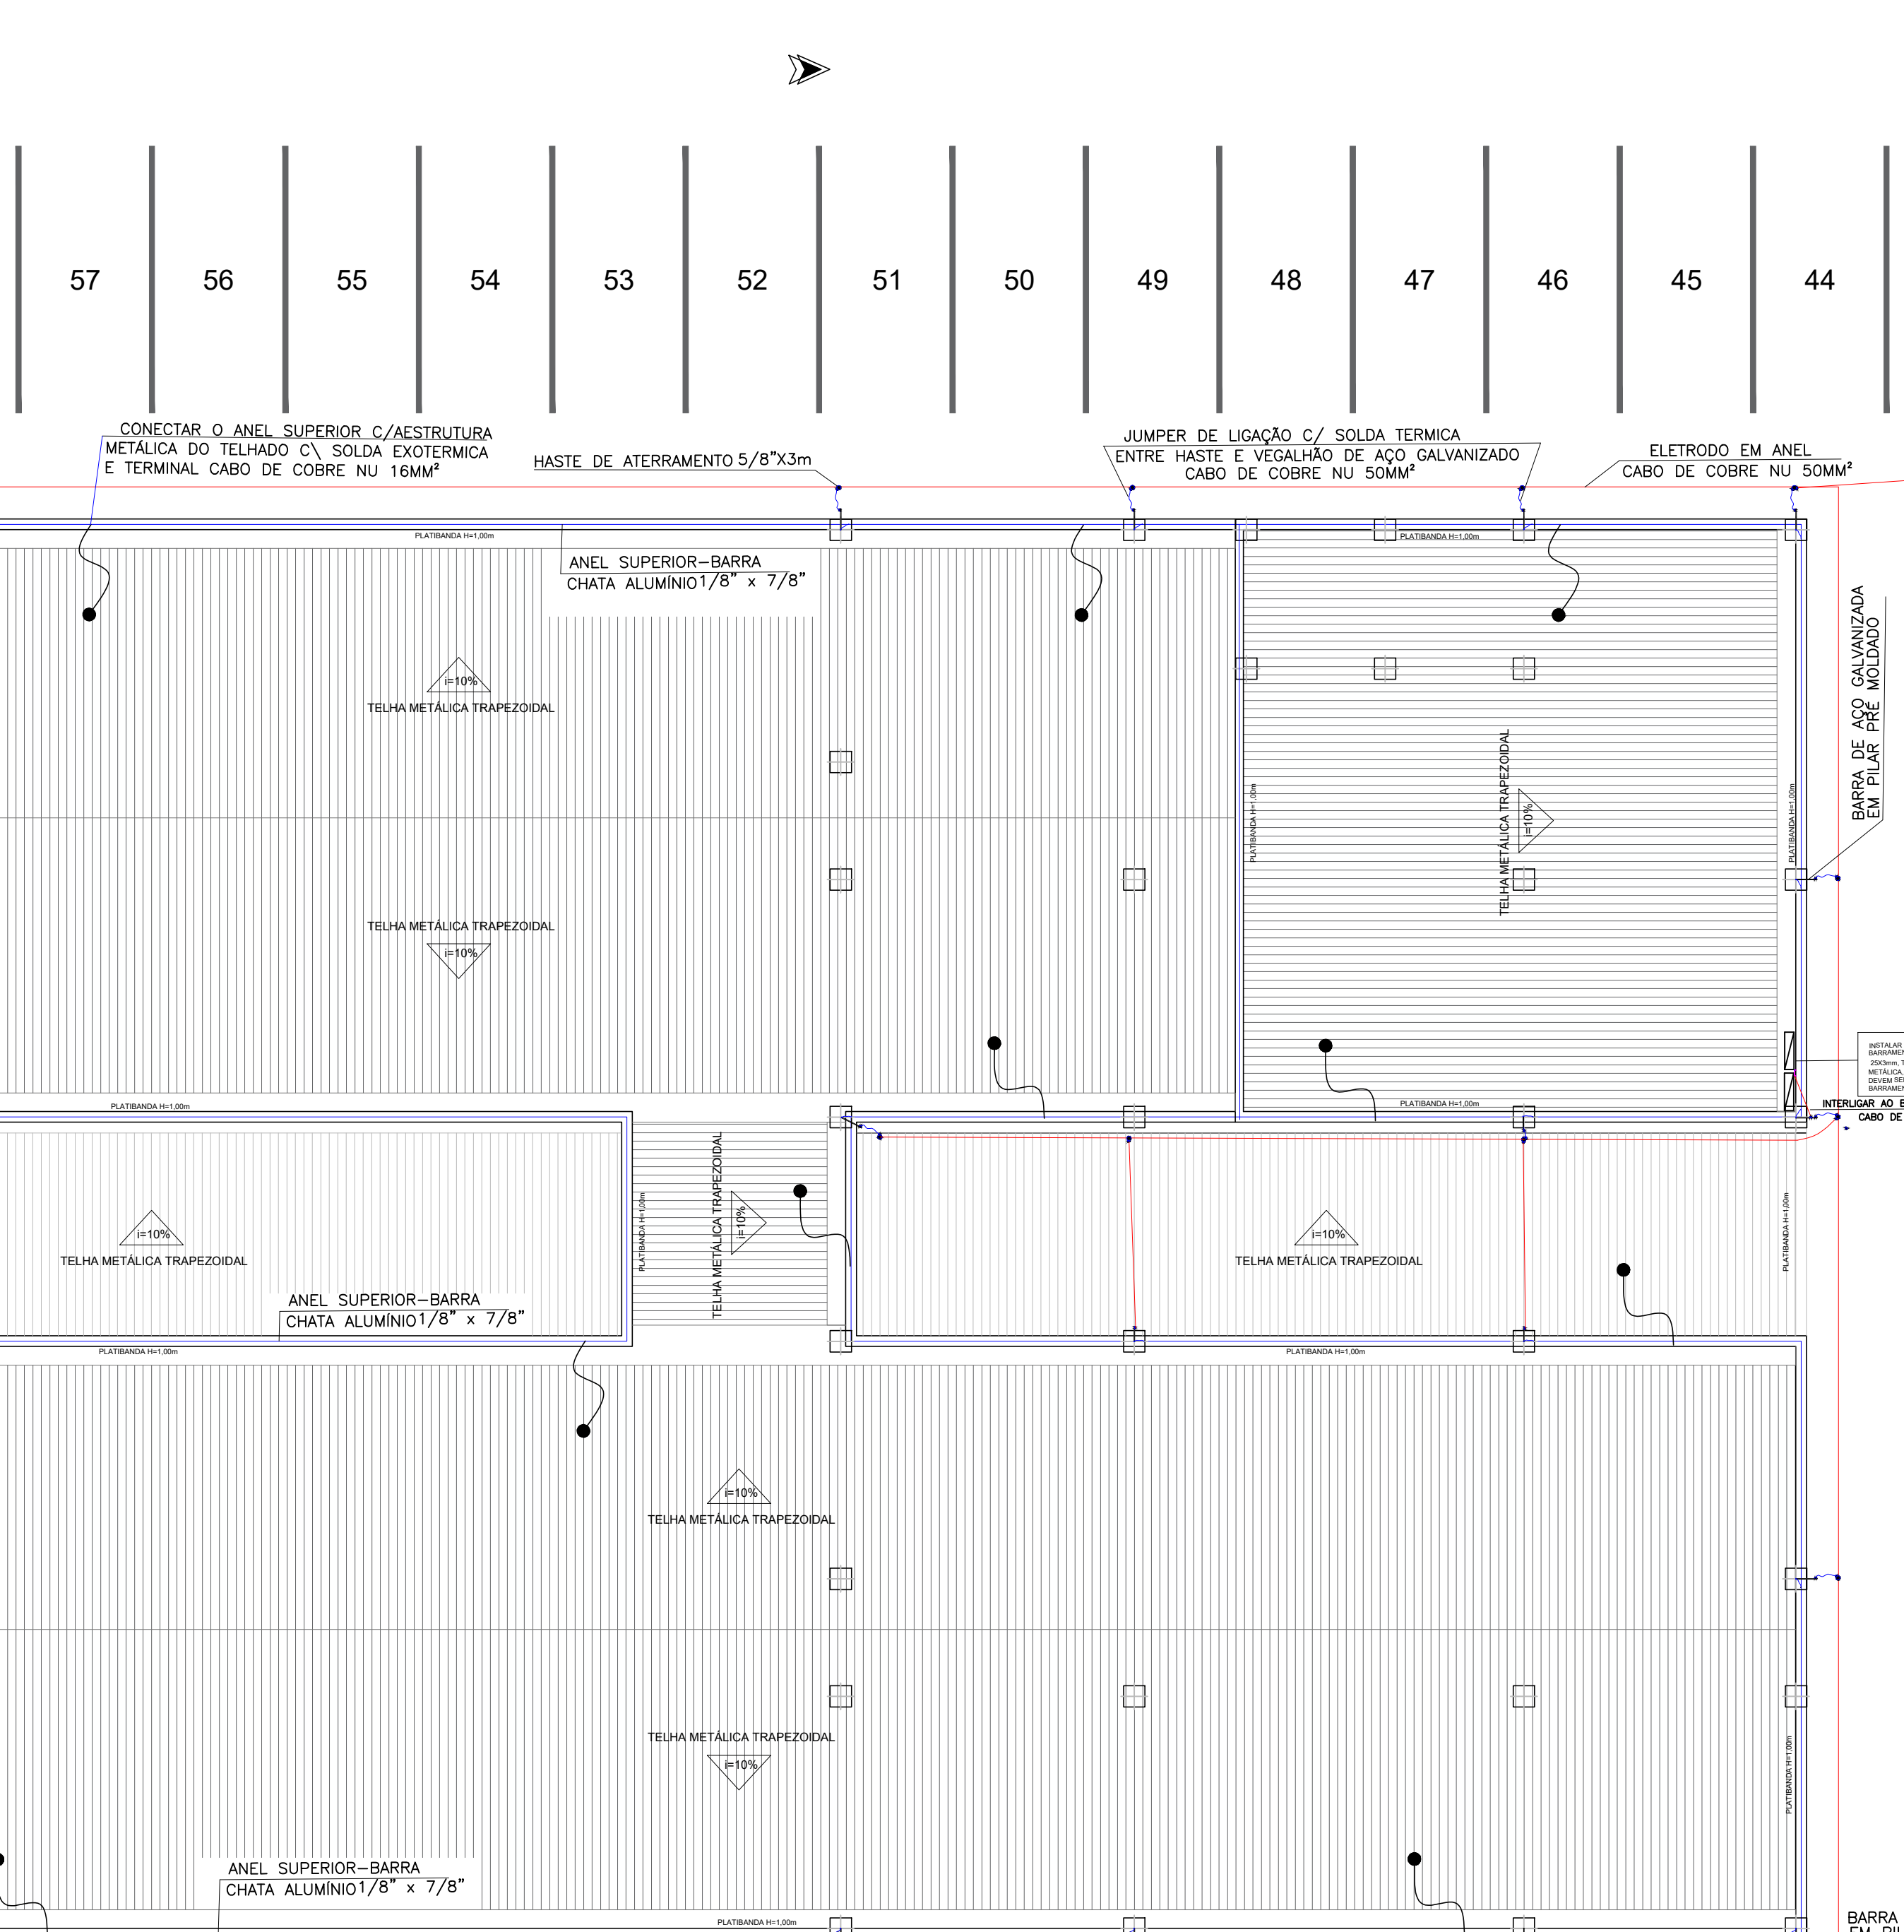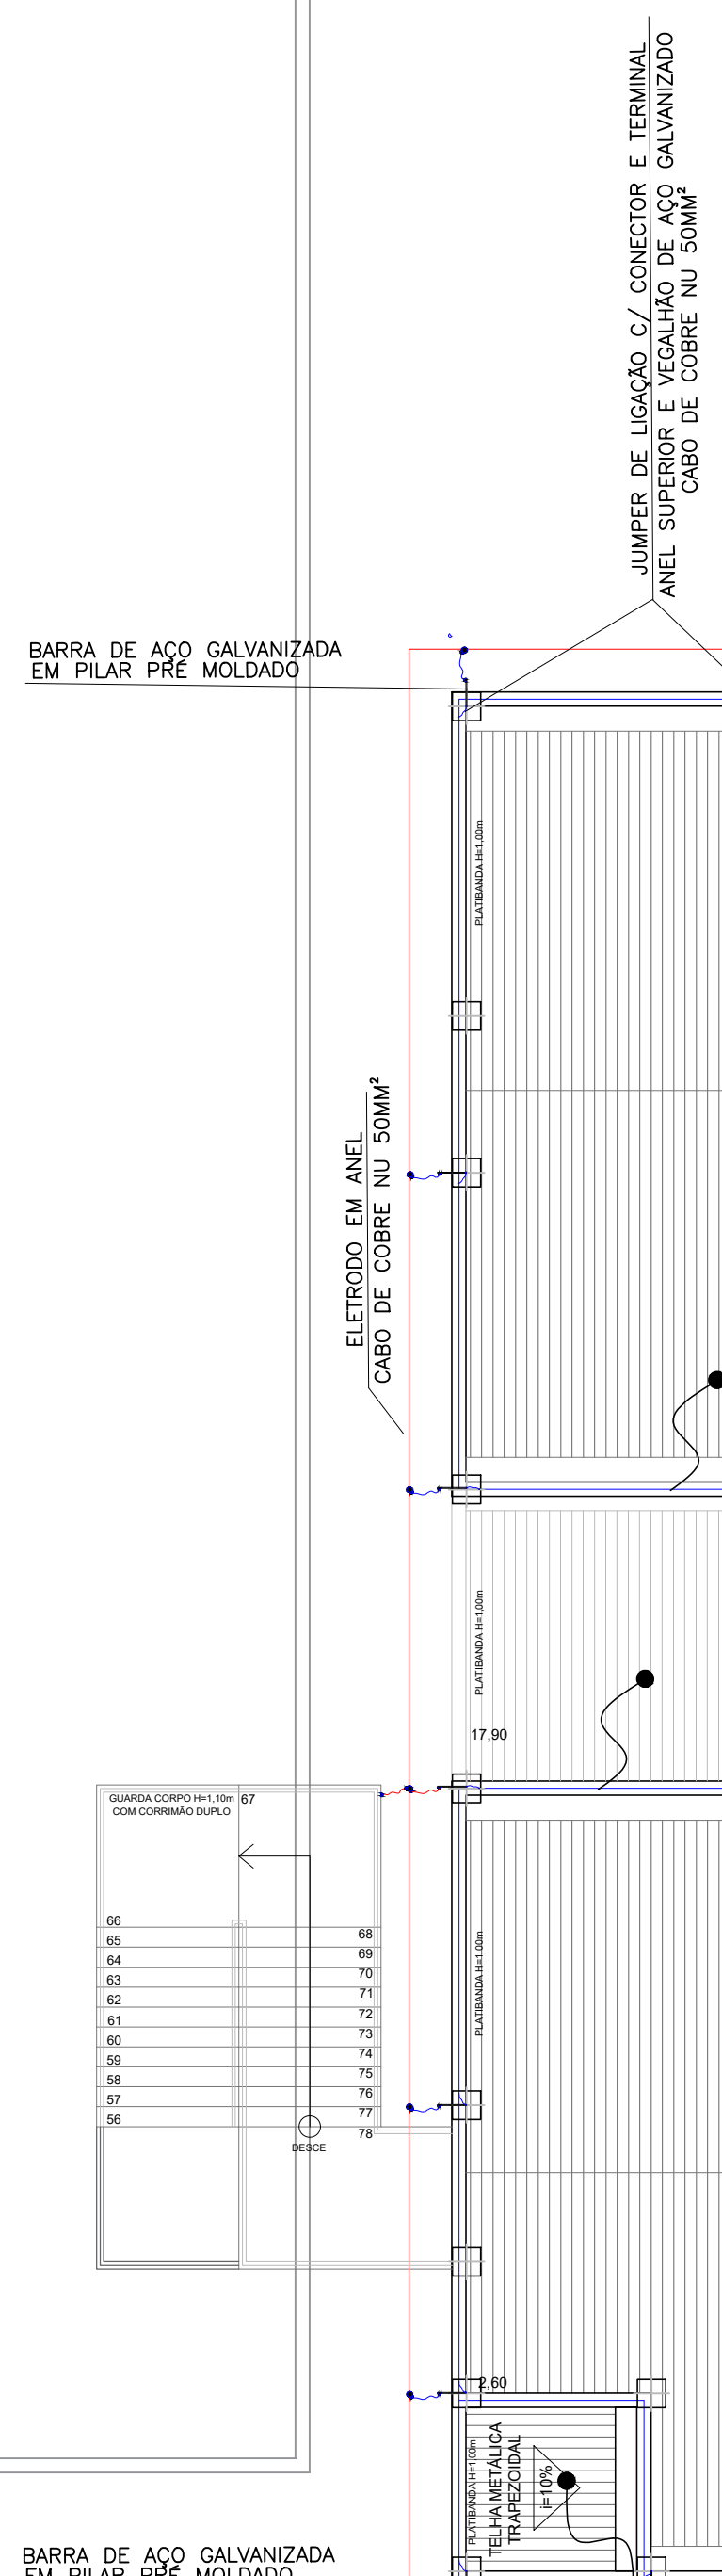


NA CABINE DE MEDIÇÃO E TRANSFORMAÇÃO DETALHE DA CAIXA DE INSPEÇÃO DE ATERRAMENTO

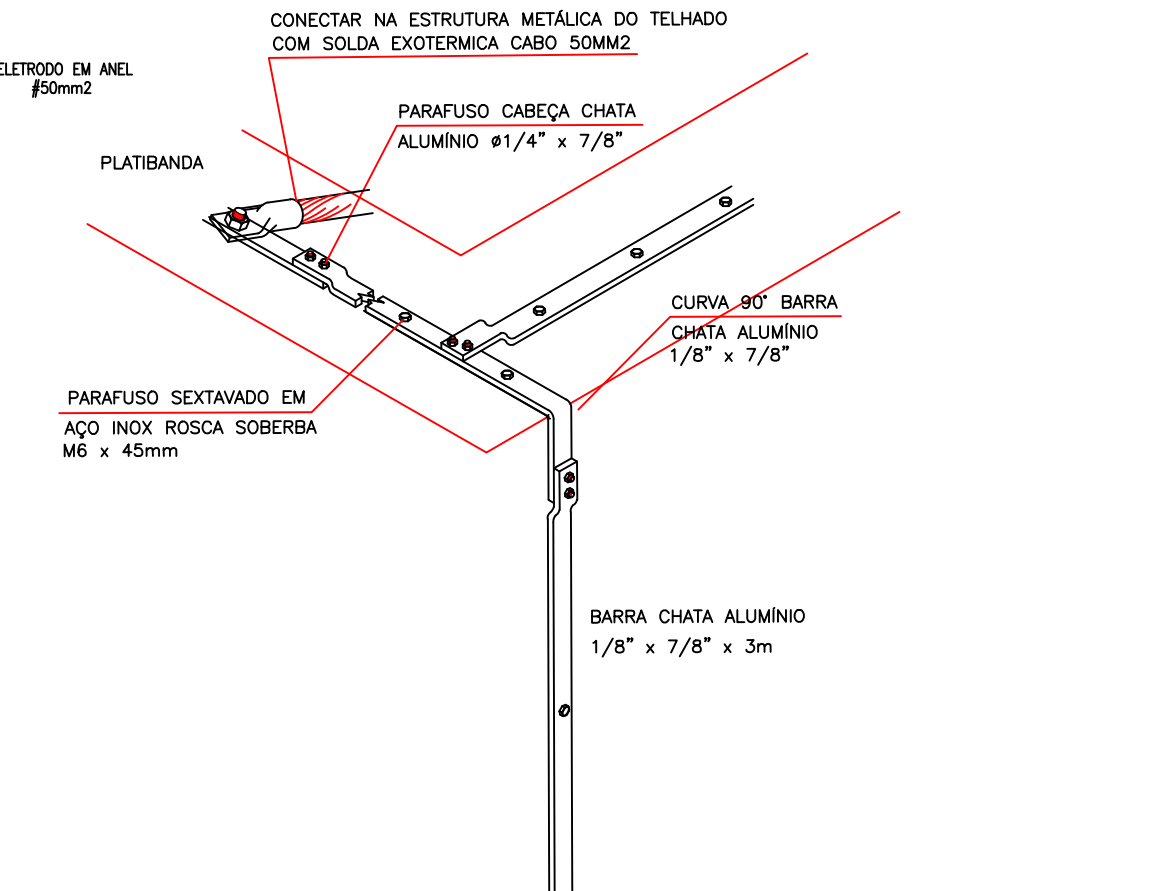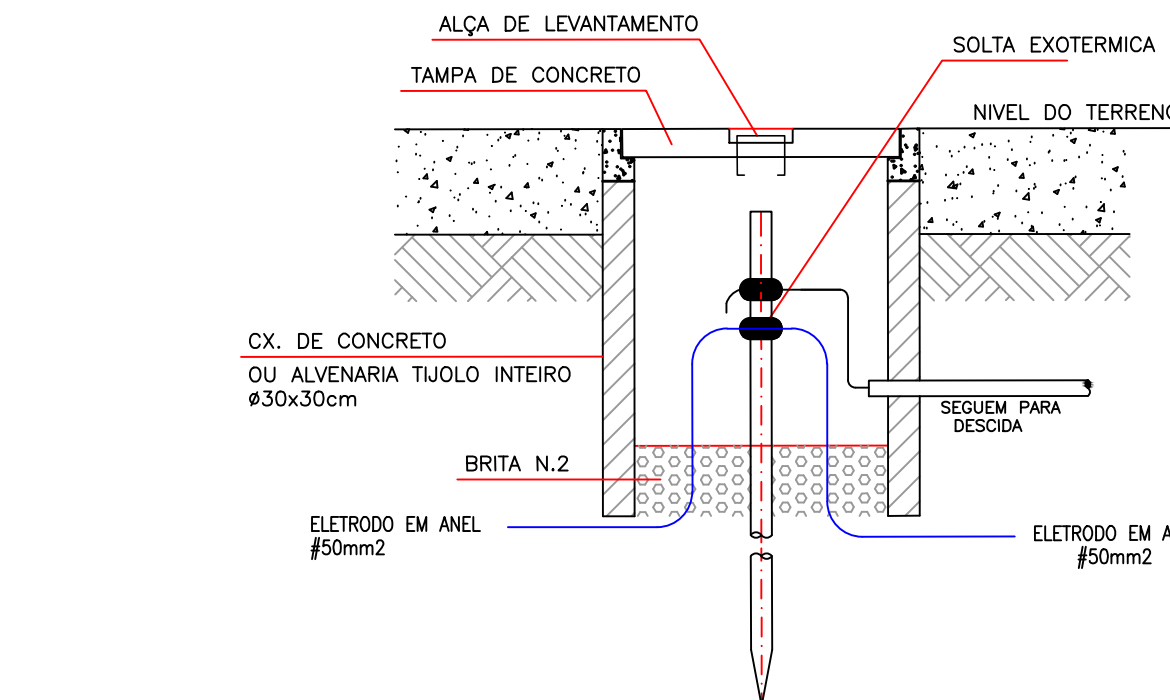


DETALHE DE DESCIDA EM BARRA CHATA DE ALUMÍNIO S/ESC.

NA CABINE DE MEDIÇÃO E TRANSFORMAÇÃO

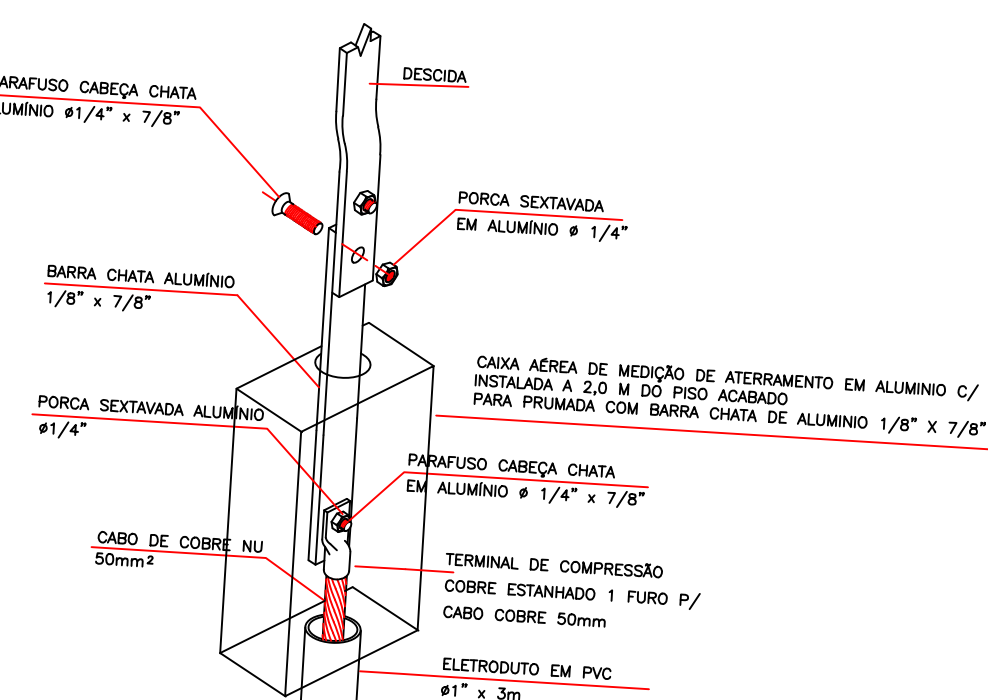


DETALHE DE FIXAÇÃO DE BARRA CHATA DE ALUMÍNIO E DERIVAÇÃO PARA CABO DE COBRE COM PROTEÇÃO ATRAVÉS DO ELETRODUTO E CAIXA SUSPensa PARA MEDIÇÃO DE ATERRAMENTO NA CABINE DE MEDIÇÃO E TRANSFORMAÇÃO

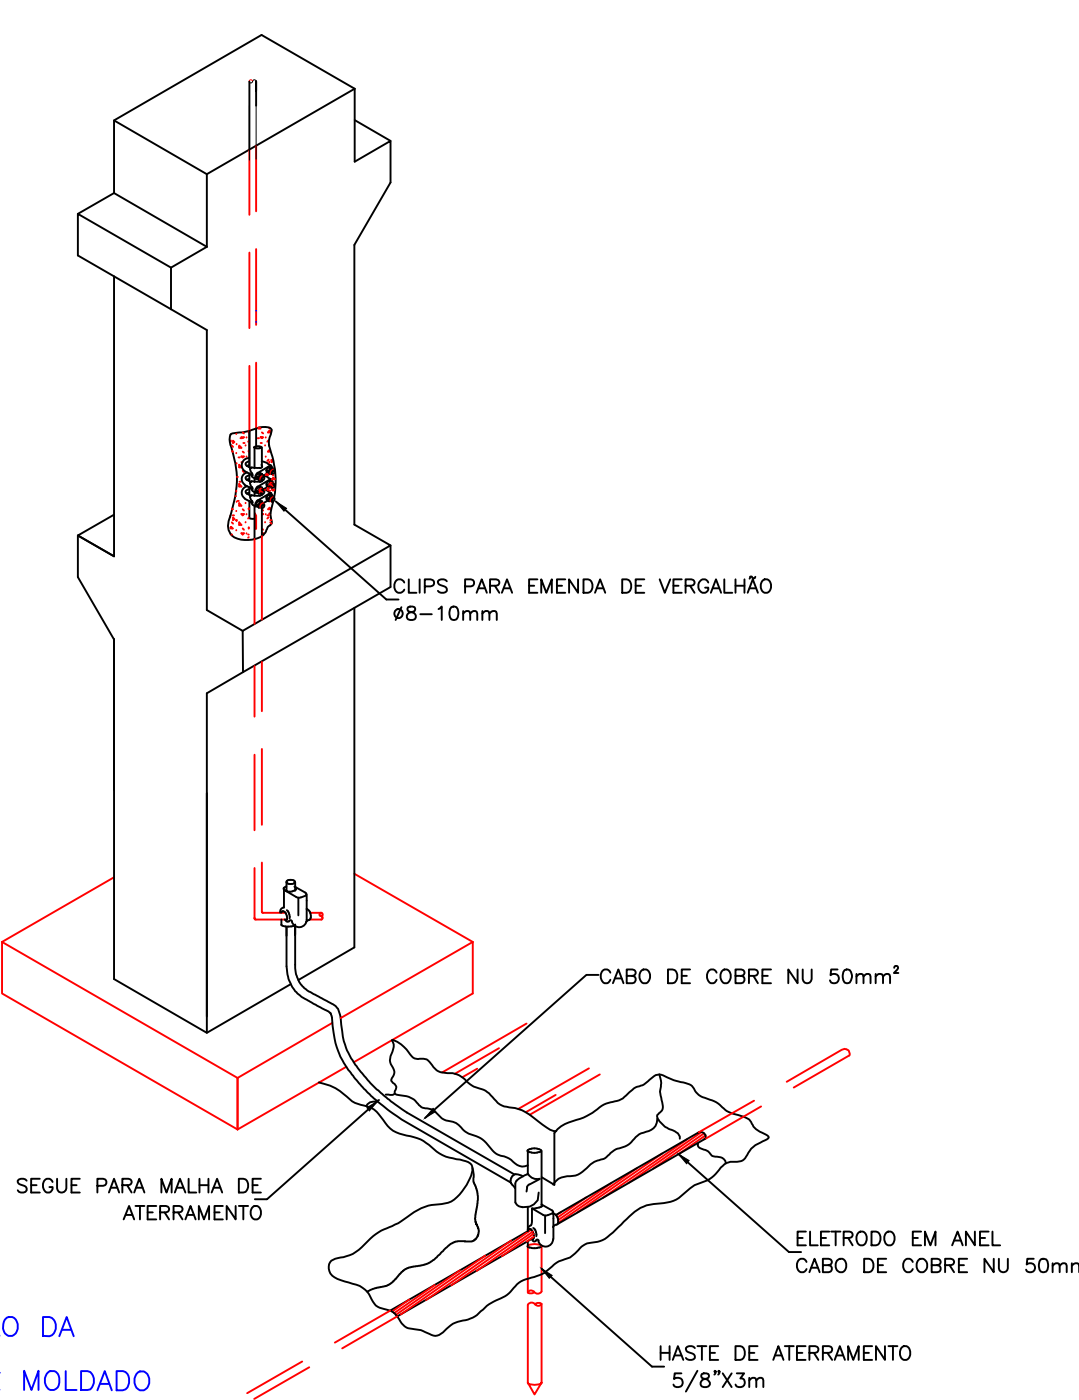


DETALHE DA INSTALAÇÃO DA DESCIDA EM PILAR PRÉ MOLDADO C/BARRA DE AÇO GALVANIZADA


4	—	—	—
3	—	—	—
2	—	—	—
1	EMISSION	PESSOA	DATA
ASSUNTO	EXECUTADO POR	DATA	

PREFEITURA DE SANTANA DE PARNAÍBA	
SECRETARIA MUNICIPAL DE OBRAS	
DEPARTAMENTO DE PROJETOS	
PROJETO	DATA
NOVO EDIFÍCIO DA CÂMARA MUNICIPAL	22/06/23
ESCALA	ESCALA
1:75	1:75
PROJETO ELÉTRICO - SPDA	PROJETO
ESTRADA DOS ROMEIROS	13
VOTUPARIM - SANTANA DE PARNAÍBA/SP	REVISÃO
DESIGNISTA	REVISÃO
ENG VALTER PEDRO	R00
AUTOR DO PROJETO	CHAMADA
ENG VALTER PEDRO	0601252504
www.santanadeparnaiba.sp.gov.br	

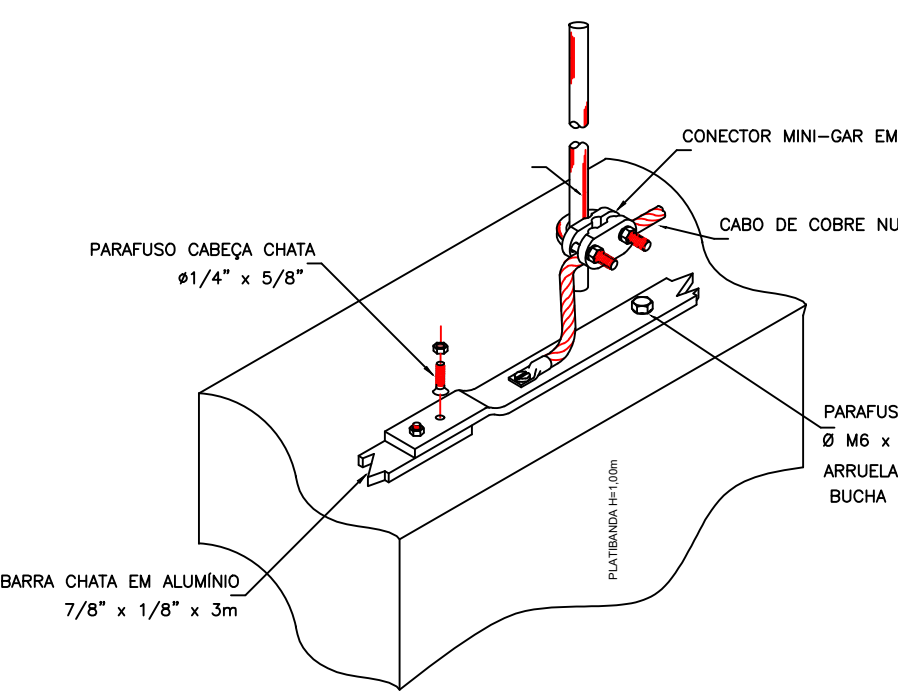

DETALHE DA INSTALAÇÃO DA BARRA CHATA NA PLATIBANDA DESCIDA EM PILAR PRÉ MOLDADO C/BARRA DE AÇO GALVANIZADA

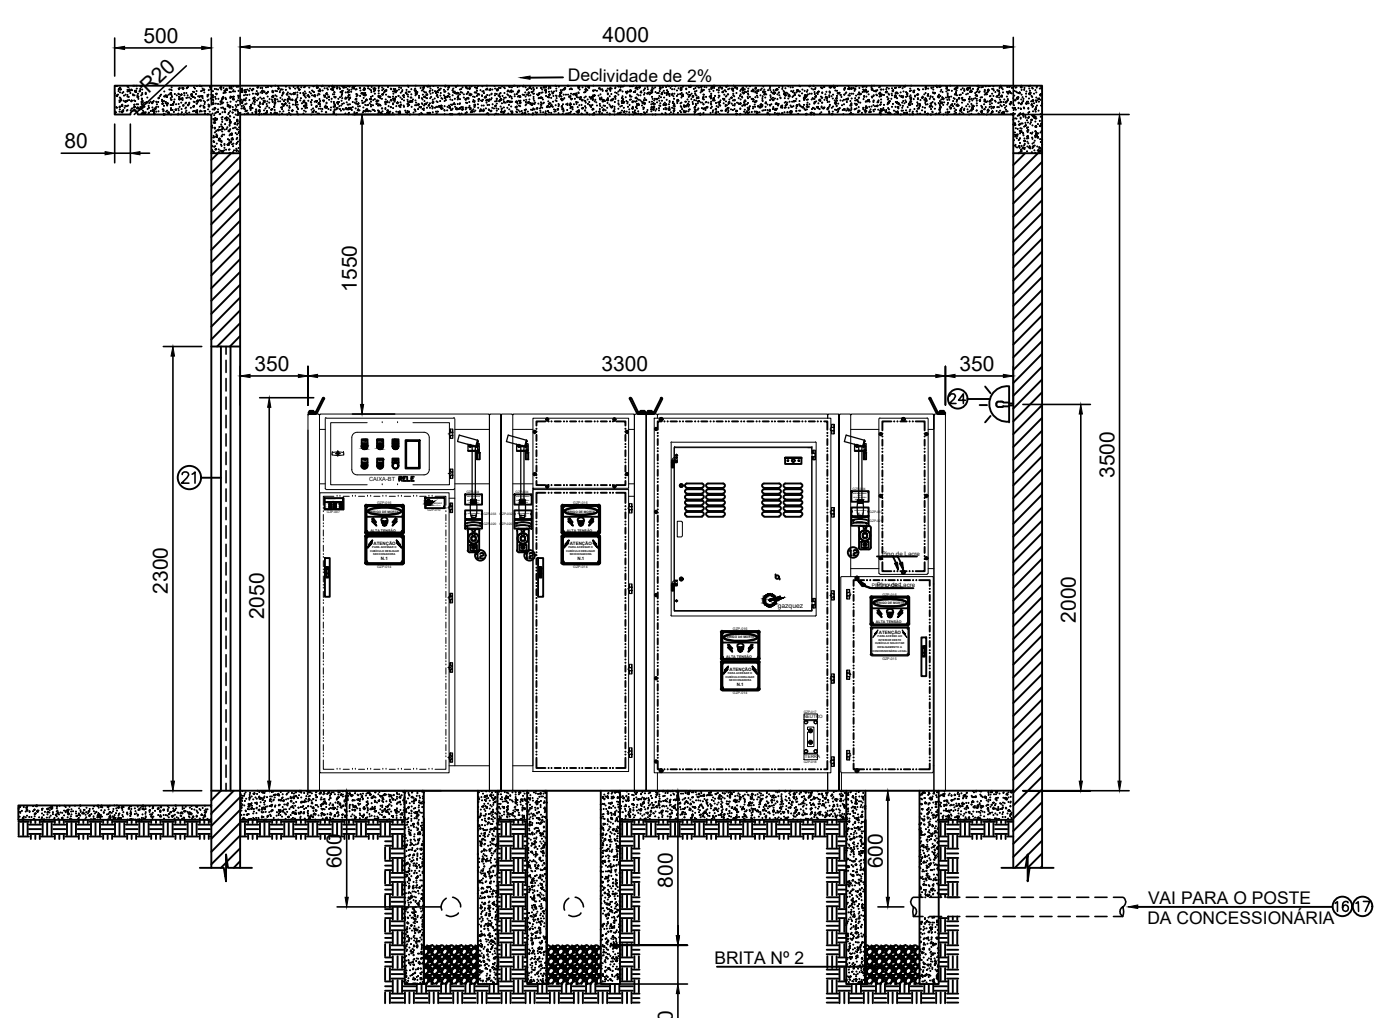

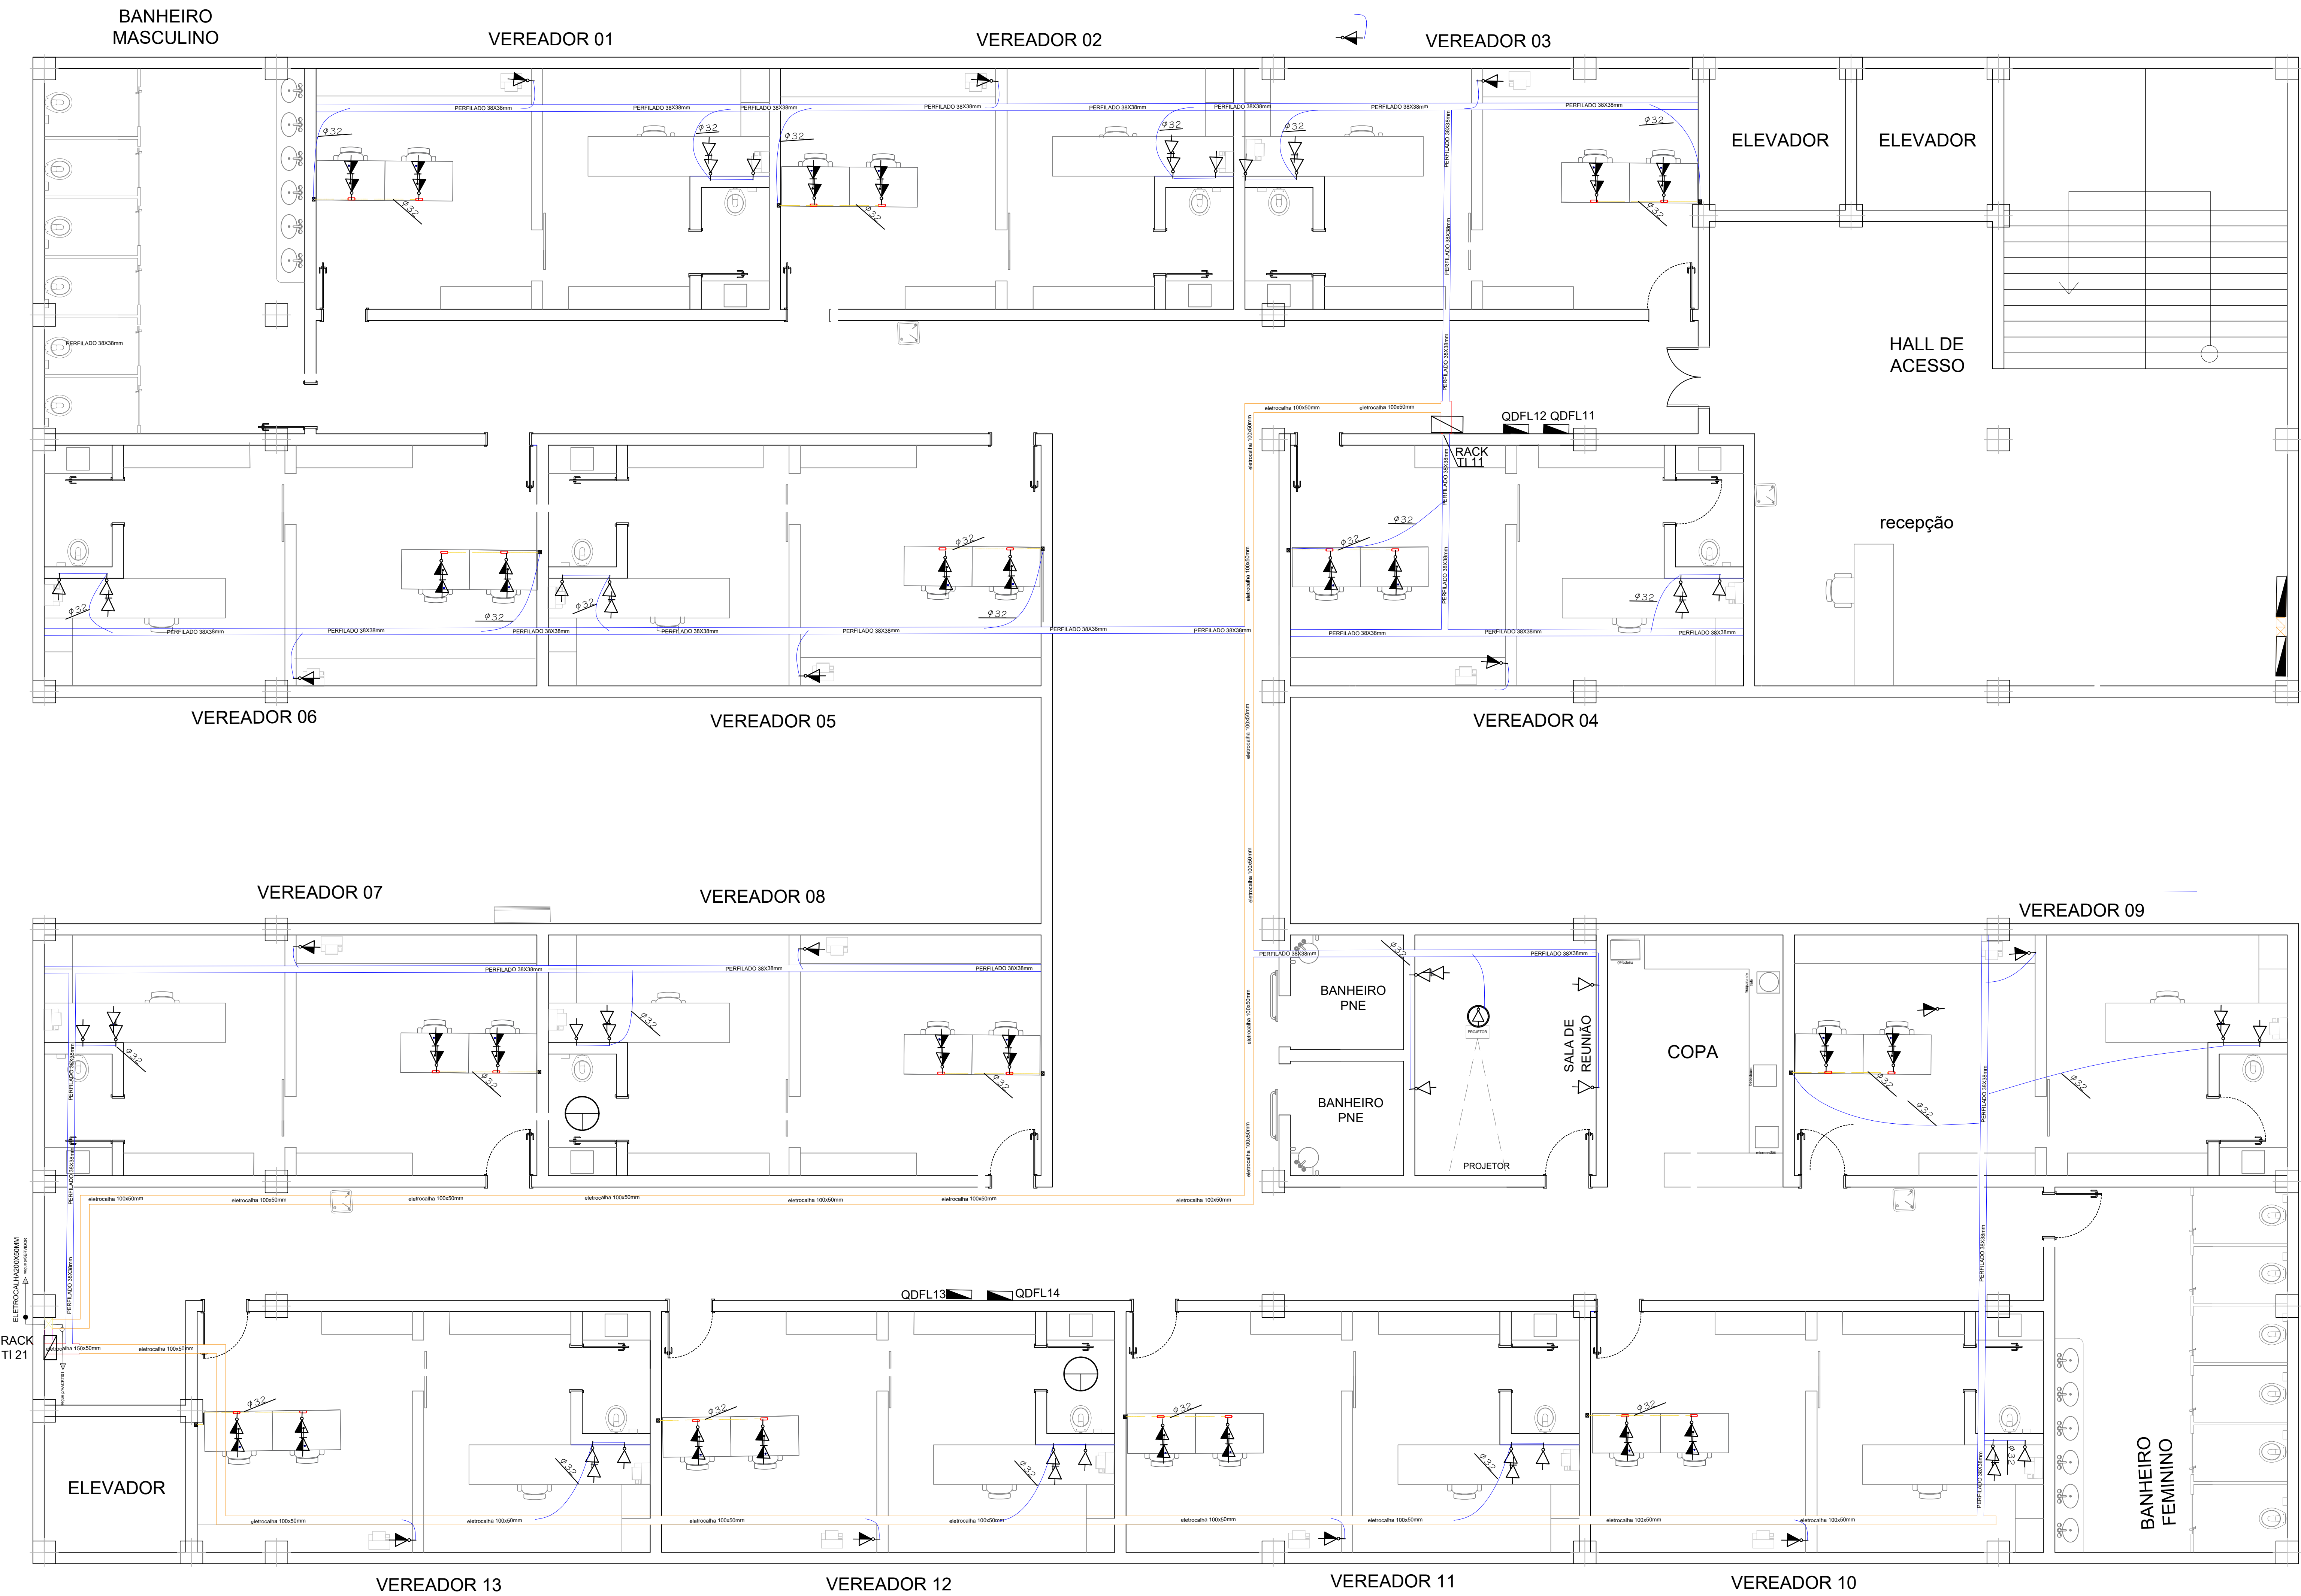

LEGENDA

	TOMADAS LÓGICAS E TELEFONE, INSTALADAS A 0,30M DO PISO ACABADO EM CAIXA DE DERIVAÇÃO 4X2
	TOMADA LÓGICA 1,8 M DO PISO ACABADO EM CAIXA DE DERIVAÇÃO 4X2
	TOMADA LÓGICA 1,8 M DO PISO ACABADO EM CAIXA DE DERIVAÇÃO 4X2
	TOMADAS LÓGICAS SOB AS MESAS E BANCADAS
	TOMADA LÓGICA INSTALADA A 0,30 M DO PISO ACABADO EM CAIXA DE DERIVAÇÃO 4X2
	CAIXA DE PASSAGEM 20X20X10 CM
	ELETRODUTO FLEXÍVEL TIPO PESADO EMBUTIDO EM ALVENARIA
	TOMADAS LÓGICAS E TELEFONE, INSTALADAS AS MESAS E BANCADAS
	PERFILADO PERFORADO 38X38 MM INSTALADO SOBRE O FORRO
	ELETROCALHA PERFORADA 150X50MM INSTALADA SOBRE O FORRO
	ELETROCALHA PERFORADA 100X50MM INSTALADA SOBRE O FORRO
	ELETRODUTO DE AÇO GALVANIZADO INSTALAÇÃO APARENTE SOB AS MESAS E BANCADAS
	ELETRODUTO DE PVC FLEXÍVEL PESADO INSTALAÇÃO APARENTE SOBRE O FORRO, INTERLIGANDO O ELETRODUTO EMBUTIDO NA ALVENARIA C/A ELETROCALHA OU PERFILADO SOBRE O FORRO
	CONDUITE TIPO UNIVERSAL DE ACORDO COM O TAMANHO DO ELETRODUTO
	ELETRODUTO QUE DESCE
	ELETRODUTO QUE PASSA
	ELETRODUTO QUE SOBE
	ELETROCALHA PERFORADA 200X50MM INSTALADA SOBRE O FORRO
	CÂMERA DE SEGURANÇA


NOTA: O RACK, TOMADAS RJ 11, RJ45, FIAÇÃO DE TI E TELEFÔNIA DEVE SEGUIR AS ESPECIFICAÇÕES DA SMTI-O DIMENSIONAMENTO FOI ELABORADO P/ CABO CATEGORIA "6" ELETRODUTOS 32MM (1") ELETRODUTOS 40MM (1,1 / 4") ELETRODUTOS NÃO COTADOS 25MM (3 / 4")

4	-	-	-
3	-	-	-
2	-	-	-
1	EMIÇÃO	PESSOA	DATA
1	ASSUNTO	EXECUTADO POR	DATA

PREFEITURA DE
SANTANA DE PARNAÍBA

SECRETARIA MUNICIPAL DE OBRAS
DEPARTAMENTO DE PROJETOS

PROJETO	NOVO EDIFÍCIO DA CÂMARA MUNICIPAL	DATA	22/06/23
ESCALA	1:50	FECHA	
ENDEREÇO	ESTRADA DOS ROMEIROS VOTUPARIM - SANTANA DE PARNAÍBA/SP	CÓDIGO	16
DESENHISTA	ENG VALTER PEDRO	REVISÃO	R00
AUTOR DO PROJETO	ENG VALTER PEDRO	PROJETO	0601252504
www.santanadeparnaiba.sp.gov.br			

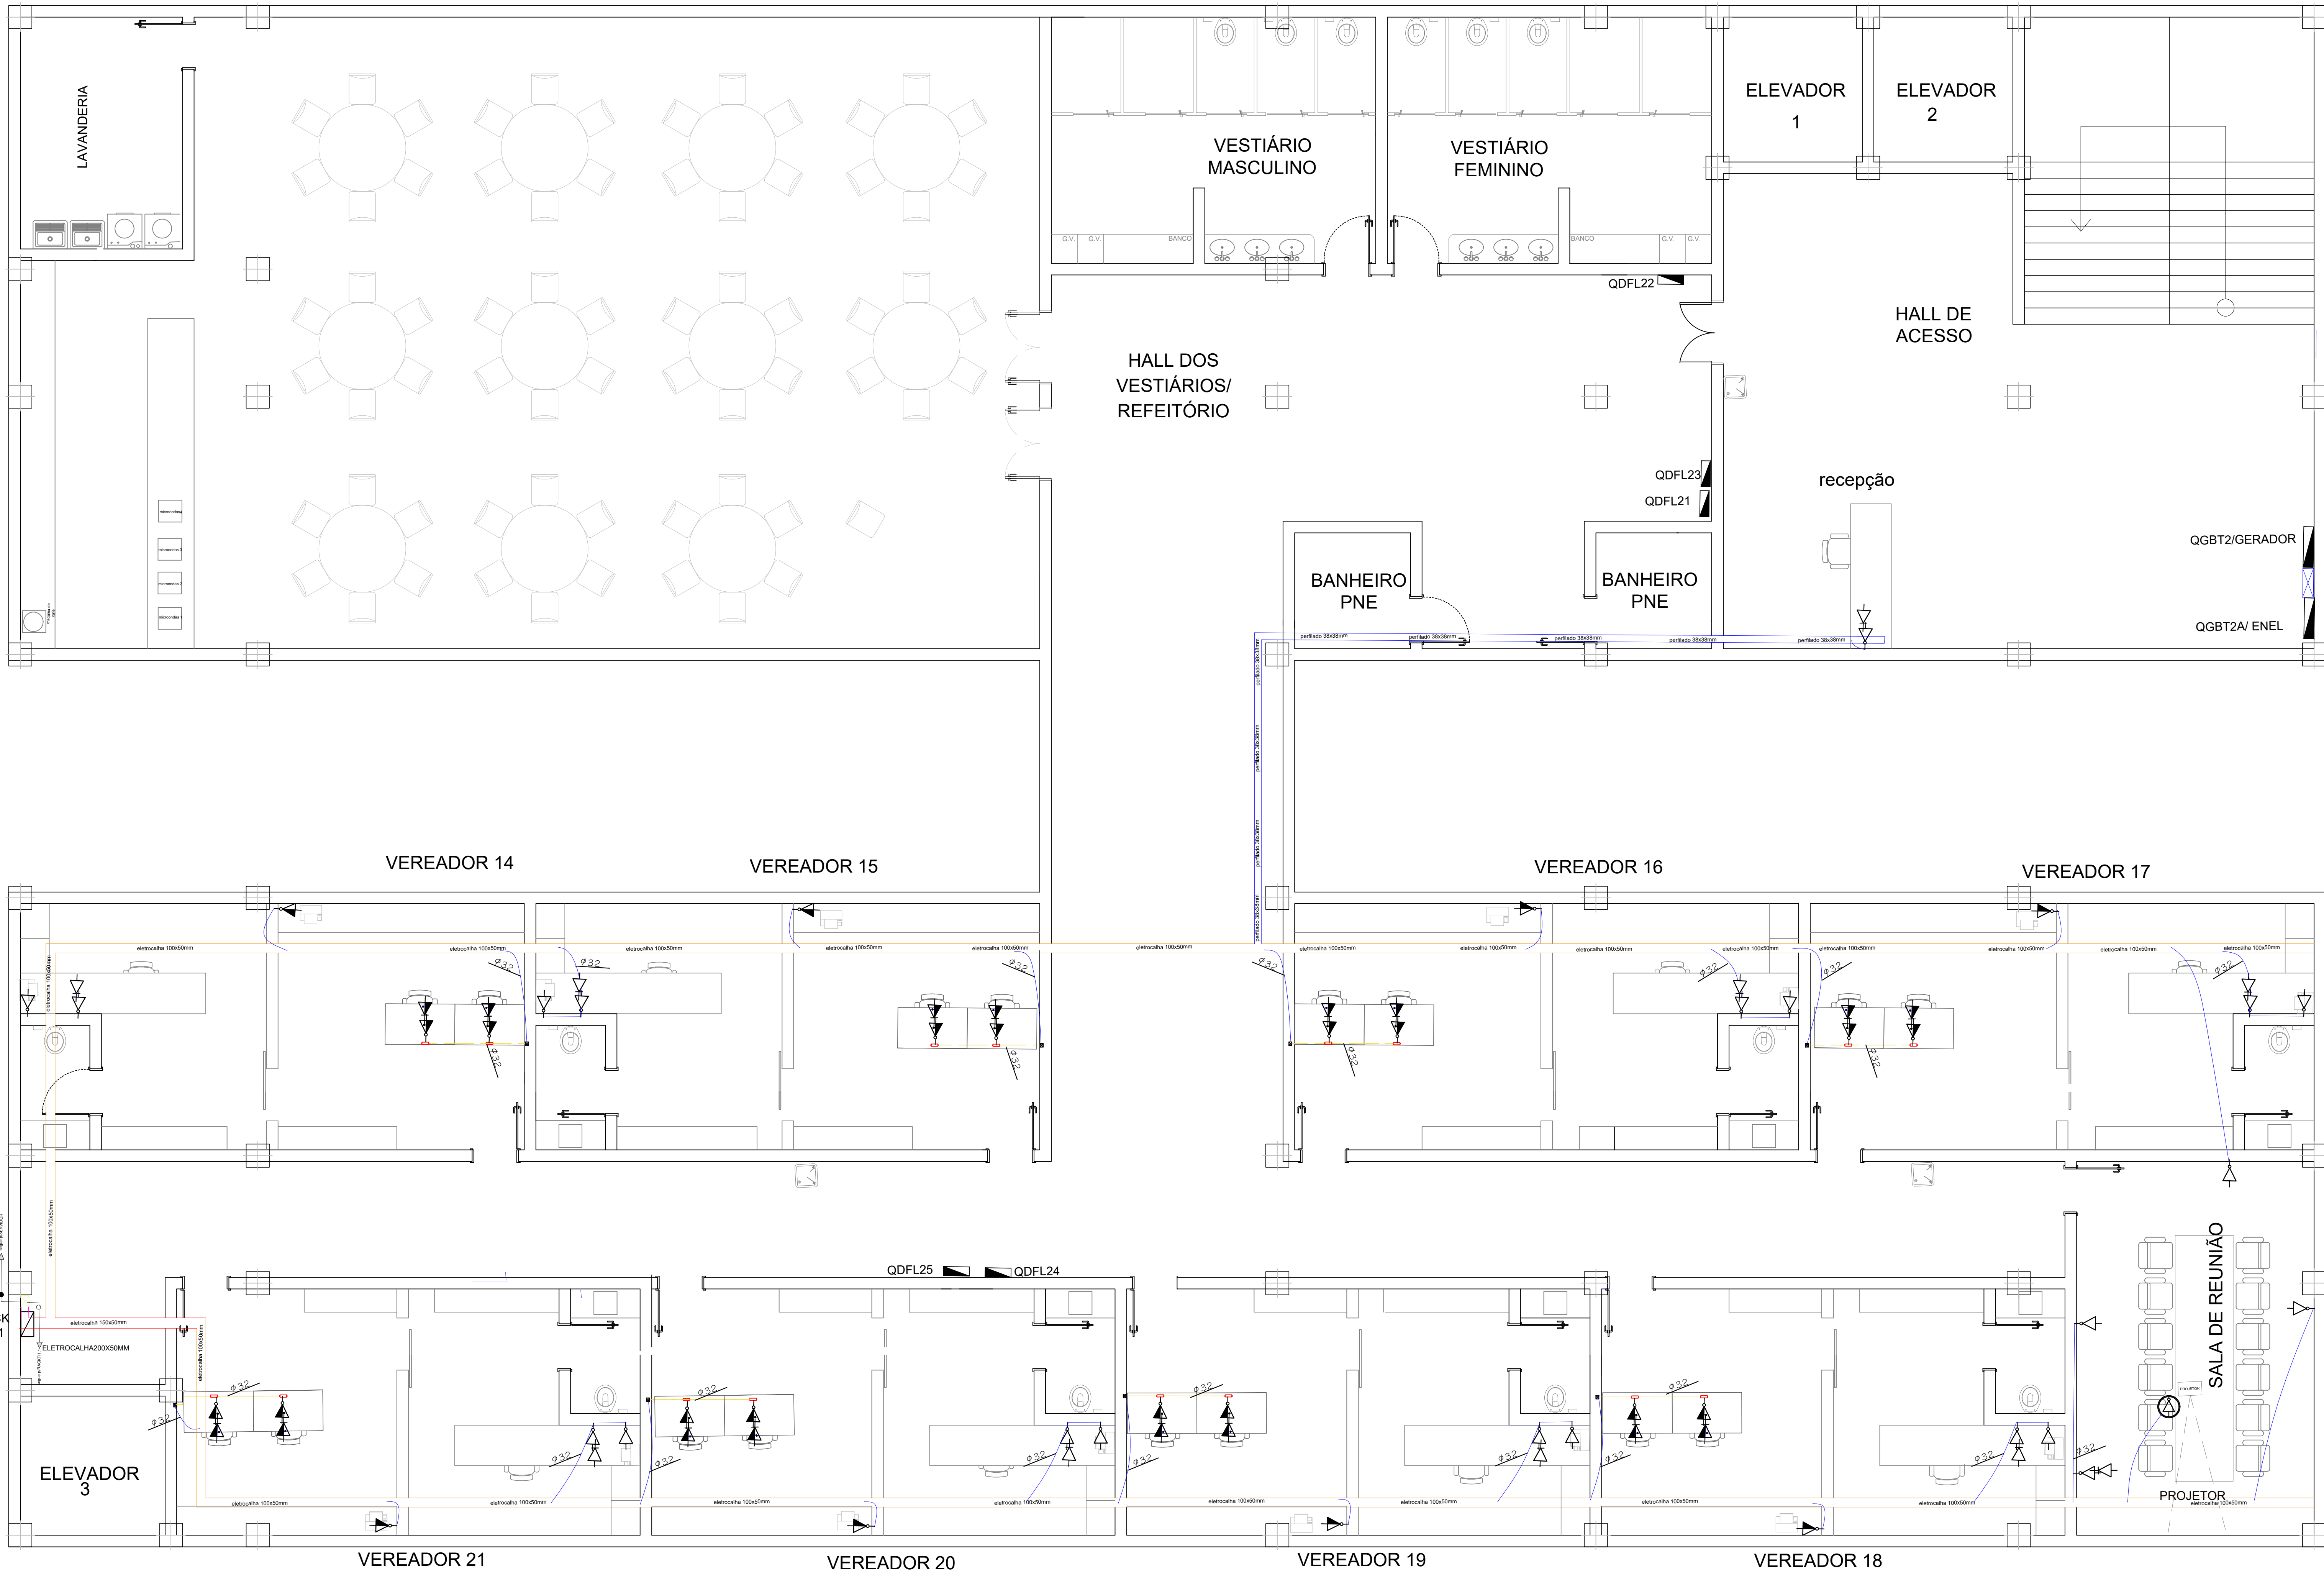

LEGENDA

	TOMADAS LÓGICAS E TELEFONE - INSTALADAS A 0,30M DO PISO ACABADO EM CAIXA DE DERIVAÇÃO 4X2
	TOMADA INSTALADA A 1,30 M DO PISO ACABADO EM CAIXA DE DERIVAÇÃO 4X2
	TOMADA LÓGICA 1.8 M DO PISO ACABADO EM CAIXA DE DERIVAÇÃO 4X2
	TOMADAS LÓGICAS SOB AS MESAS E BANCADAS
	TOMADA LÓGICA INSTALADA A 0,30 M DO PISO ACABADO EM CAIXA DE DERIVAÇÃO 4X2
	CAIXA DE PASSAGEM 20X20X10 CM
	ELETRODUTO FLEXÍVEL TIPO PESADO EMBUTIDO EM ALVENARIA
	TOMADAS LÓGICAS E TELEFONE - INSTALADAS AS MESAS E BANCADAS
	PERFILADO PERFORADO 38X38 MM INSTALADO SOBRE O FORRO
	ELETROCALHA PERFORADA 150X50MM INSTALADA SOBRE O FORRO
	ELETROCALHA PERFORADA 100X50MM INSTALADA SOBRE O FORRO
	ELETRODUTO DE AÇO GALVANIZADO INSTALAÇÃO APARENTE SOB AS MESAS E BANCADAS
	ELETRODUTO DE PVC FLEXÍVEL PESADO INSTALAÇÃO APARENTE SOBRE O FORRO - INTERLIGANDO O ELETRODUTO EMBUTIDO NA ALVENARIA O/A ELETROCALHA OU PERFILADO SOBRE O FORRO
	CONDUITE TIPO UNIVERSAL DE ACORDO COM O TAMANHO DO ELETRODUTO
	ELETRODUTO QUE DESCE
	ELETRODUTO QUE PASSA
	ELETRODUTO QUE SOBE
	ELETROCALHA PERFORADA 200X50MM INSTALADA SOBRE O FORRO
	CÂMERA DE SEGURANÇA

NOTA: O RACK, TOMADAS RJ 11, RJ45, FIAÇÃO DE TI E TELEFÔNIA DEVE SEGUIR AS ESPECIFICAÇÕES DA 5MTI-O DIMENSIONAMENTO FOI ELABORADO P/ CABO CATEGORIA "6" ELETRODUTOS 32MM (1") ELETRODUTOS 40MM (1,1 /4") ELETRODUTOS NÃO COTADOS 25MM (3 /4")

4	—	—	—
3	—	—	—
2	—	—	—
1	EMIÇÃO	PESSOA	DATA
1	ASSUNTO	EXECUTADO POR	DATA

PREFEITURA DE SANTANA DE PARNAÍBA

SECRETARIA MUNICIPAL DE OBRAS
DEPARTAMENTO DE PROJETOS

PROJETO	NOVO EDIFÍCIO DA CÂMARA MUNICIPAL	DATA	22/06/23
ESCALA	PROJETO ELÉTRICO - LÓGICA/TELEFONIA - SEGUNDO PAV.	FECHA	
ORIENTADOR	ESTRADA DOS ROMEIROS VOTUPARIM - SANTANA DE PARNAÍBA/SP	QUANTIDADE	17
DESENHISTA	ENG VALTER PEDRO	REVISÃO	R00
AUTOR DO PROJETO	ENG VALTER PEDRO	PROJETO	0601252504
www.santanadeparnaiba.sp.gov.br		0800 08000000000	



LEGENDA

	TOMADAS LÓGICAS E TELEFONE INSTALADAS A 0,30M DO PISO ACABADO EM CAIXA DE DERIVAÇÃO 4X2
	TOMADA LÓGICA 1,8 M DO PISO ACABADO EM CAIXA DE DERIVAÇÃO 4X2
	TOMADAS LÓGICAS SOB AS MESAS E BANCADAS
	TOMADA LÓGICA INSTALADA A 0,30 M DO PISO ACABADO EM CAIXA DE DERIVAÇÃO 4X2
	CAIXA DE PASSAGEM 20X20X10 CM
	TOMADAS LÓGICAS E TELEFONE INSTALADAS AS MESAS E BANCADAS
	PERFILADO PERFORADO 38X38 MM INSTALADO SOBRE O FORRO
	ELETROCALHA PERFORADA 150X50MM INSTALADA SOBRE O FORRO
	ELETROCALHA PERFORADA 100X50MM INSTALADA SOBRE O FORRO
	ELETRODUTO DE AÇO GALVANIZADO INSTALAÇÃO APARENTE SOB AS MESAS E BANCADAS
	ELETRODUTO DE PVC FLEXÍVEL PESADO INSTALAÇÃO APARENTE SOBRE O FORRO - INTERLIGANDO O ELETRODUTO EMBUTIDO NA ALVENARIA O A ELETROCALHA OU PERFILADO SOBRE O FORRO
	CONDUITE TIPO UNIVERSAL DE ACORDO COM O TAMANHO DO ELETRODUTO
	ELETRODUTO QUE DESCE
	ELETRODUTO QUE PASSA
	ELETRODUTO QUE SOBE
	ELETROCALHA PERFORADA 200X50MM INSTALADA SOBRE O FORRO
	CÂMERA DE SEGURANÇA


NOTA: O RACK, TOMADAS RJ 1, RJ45, FIAÇÃO DE TI E TELEFÔNIA DEVE SEGUIR AS ESPECIFICAÇÕES DA SMTI-O DIMENSIONAMENTO FOI ELABORADO P/ CABO CATEGORIA "C" ELETRODUTOS 32MM (1") ELETRODUTOS 40MM (1,1 /4") ELETRODUTOS NÃO COTADOS 25MM (3 /4")

4	—	—	—
3	—	—	—
2	—	—	—
1	EMIÇÃO	PESSOA	DATA
1	ASSUNTO	EXECUTADO POR	DATA


PREFEITURA DE SANTANA DE PARNAÍBA

SECRETARIA MUNICIPAL DE OBRAS
DEPARTAMENTO DE PROJETOS


PROJETO	NOVO EDIFÍCIO DA CÂMARA MUNICIPAL	DATA	22/06/23
ESCALA	1:50	FECHA	
PROJETO ELÉTRICO - LÓGICA/TELEFONIA - TERCEIRO PAV.			
ENDEREÇO	ESTRADA DOS ROMEIROS VOTUPARIM - SANTANA DE PARNAÍBA/SP	QUANTIDADE	18
DESENHISTA	ENG VALTER PEDRO	REVISÃO	R00
AUTOR DO PROJETO	ENG VALTER PEDRO	FECHA CAD	06/01/252504
www.santanadeparnaiba.sp.gov.br			

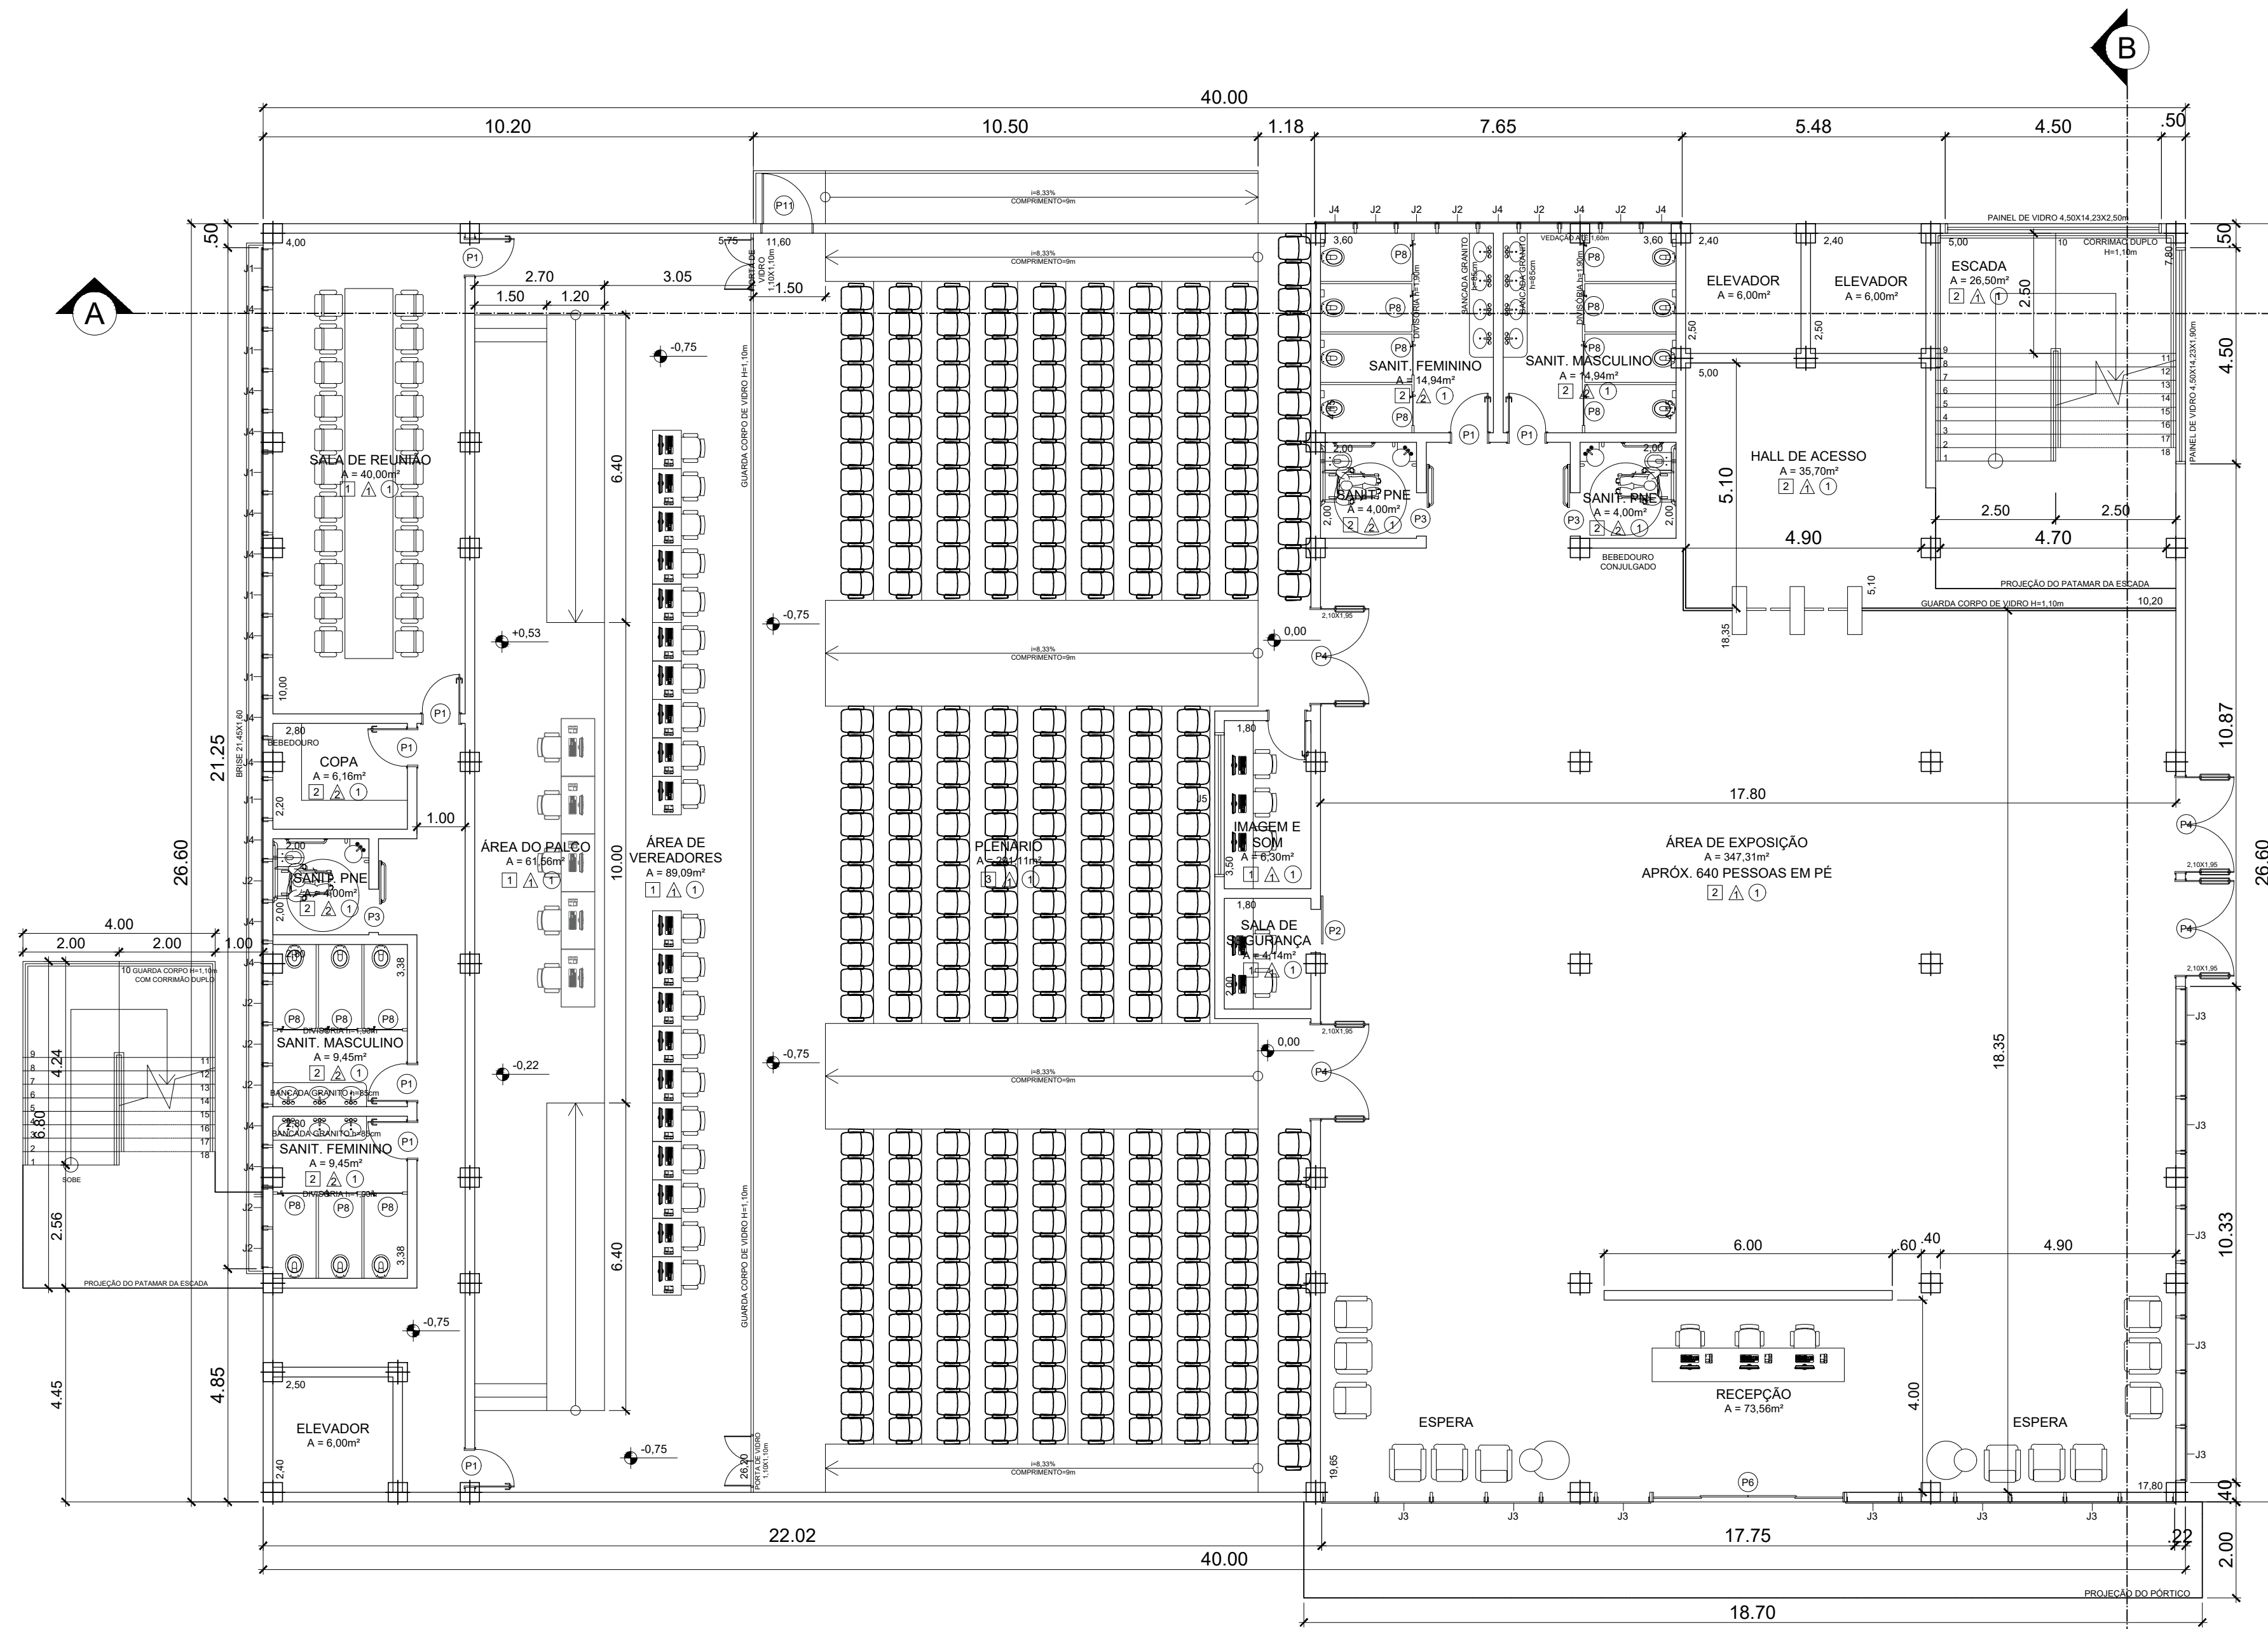


1 PLANTA PAVIMENTO TÉRREO
1:100

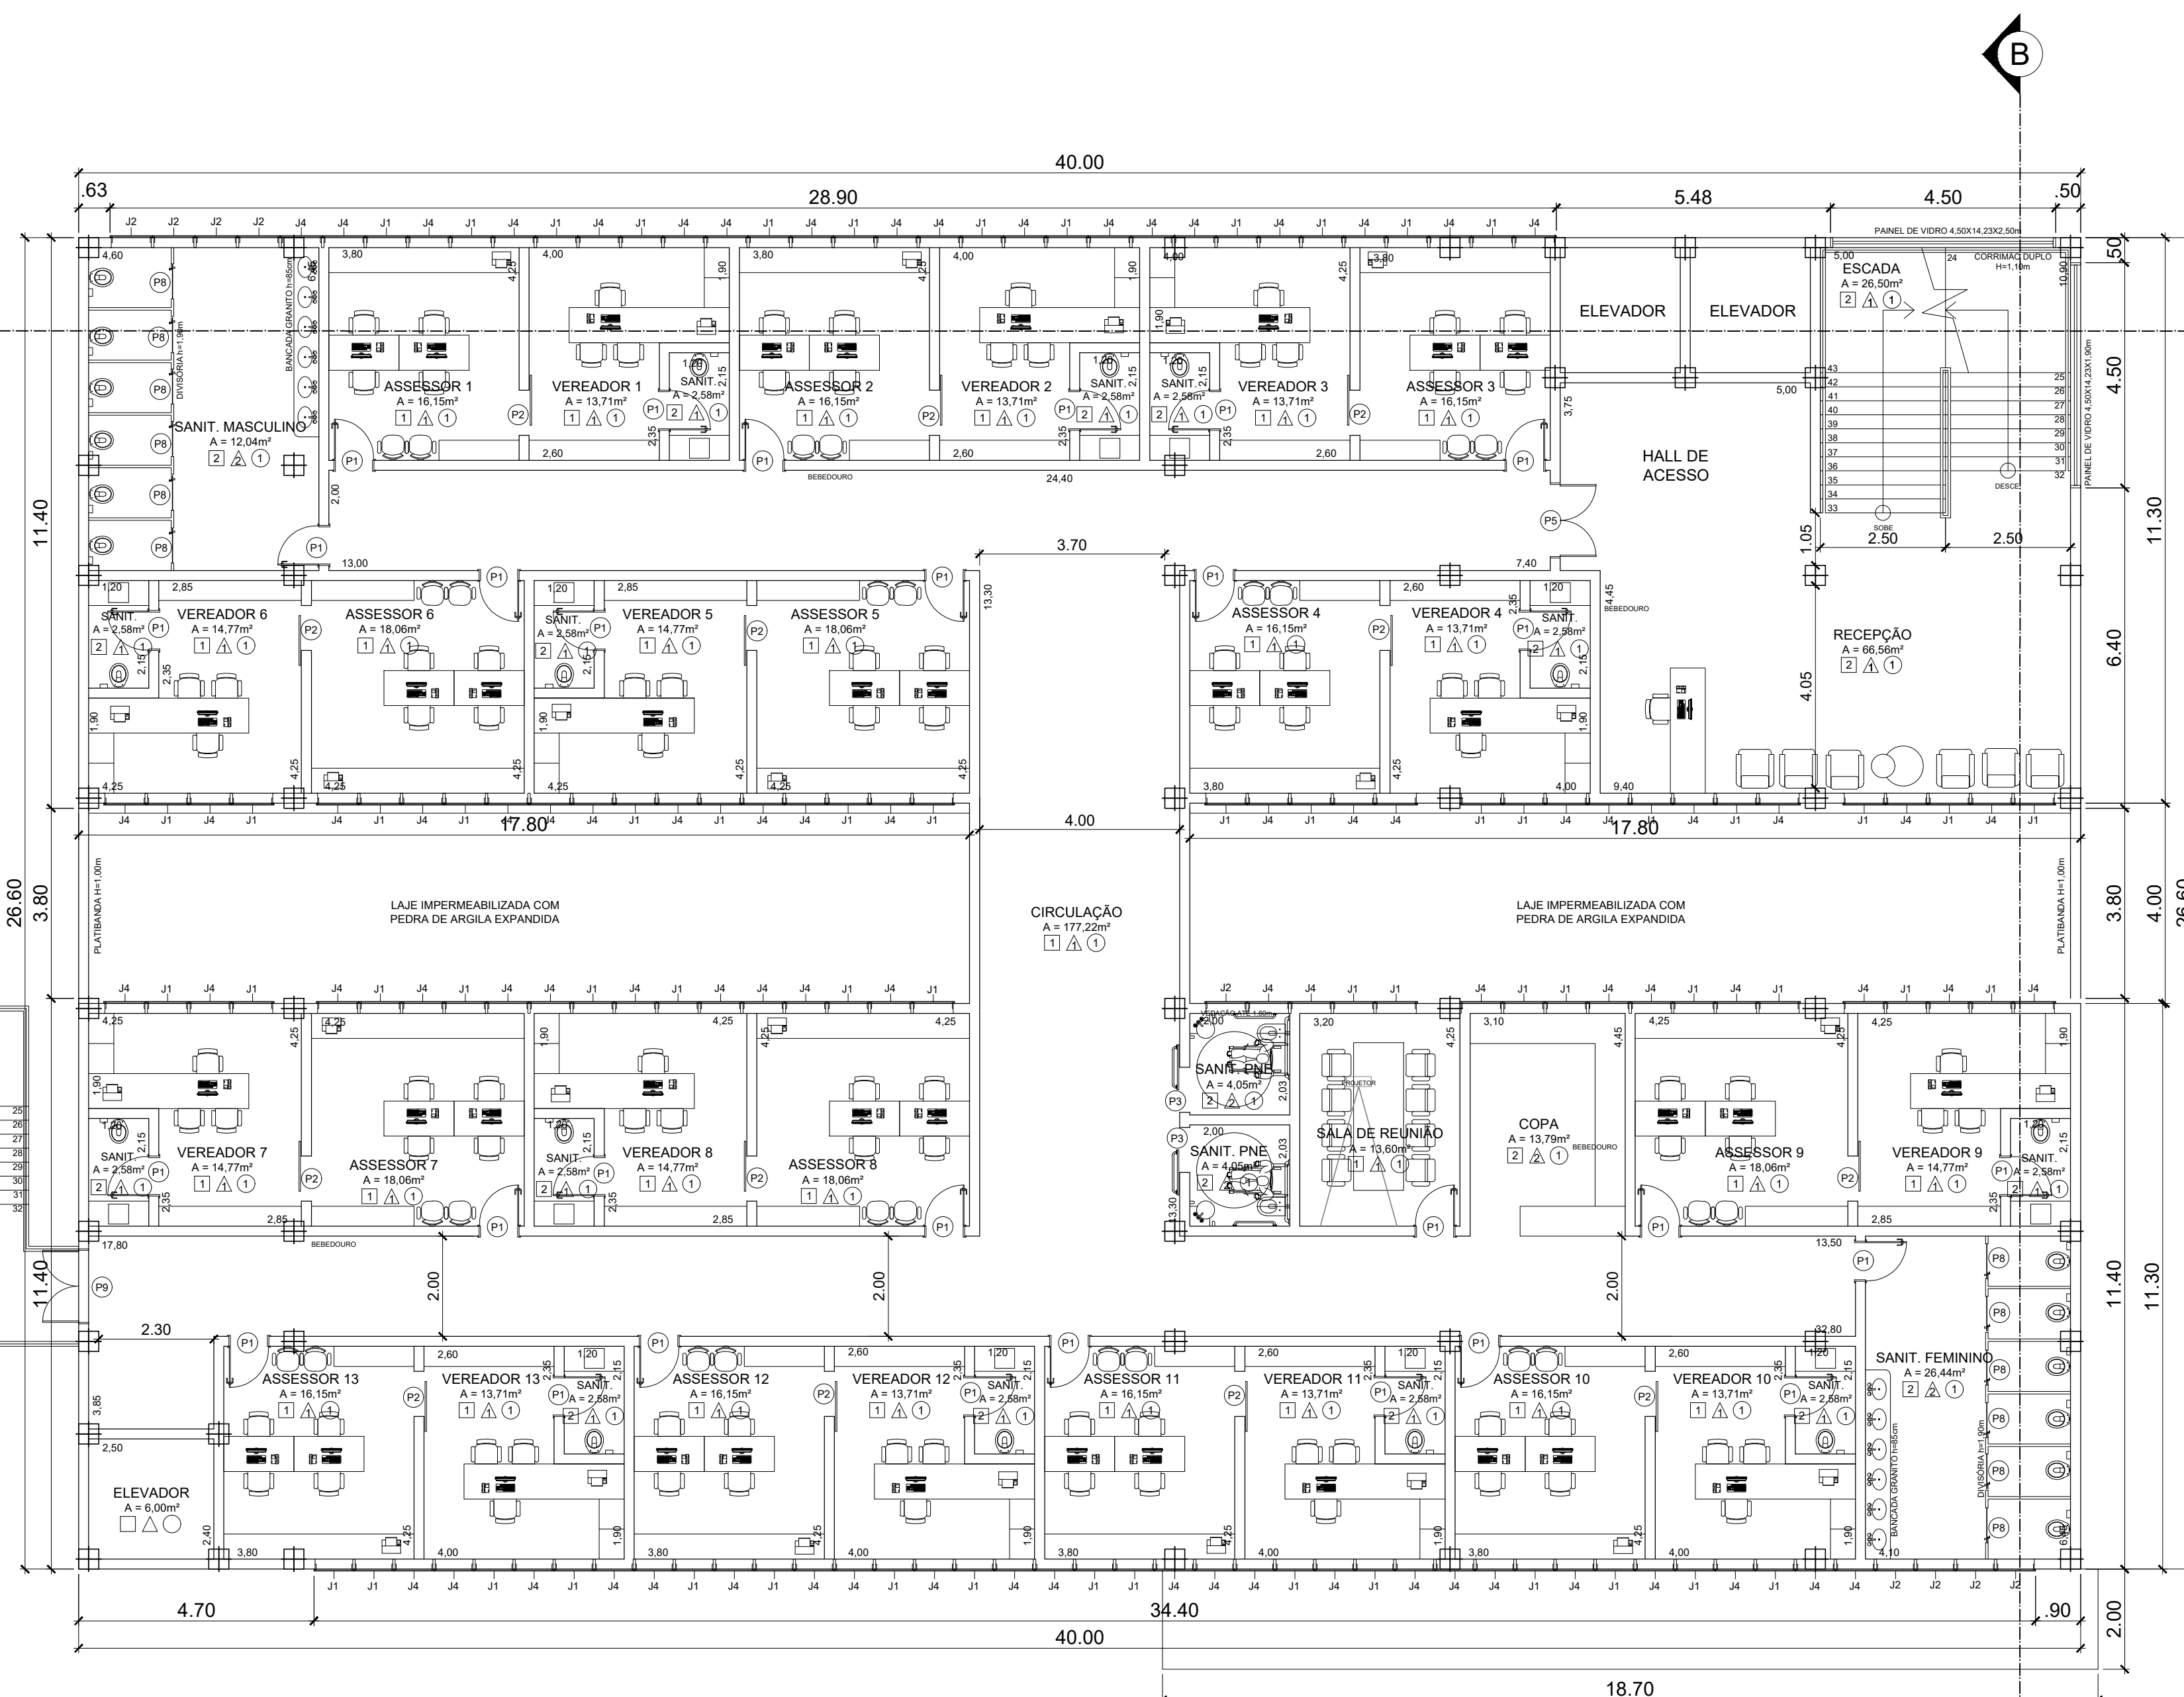

2 PLANTA PRIMEIRO PAVIMENTO
1:100

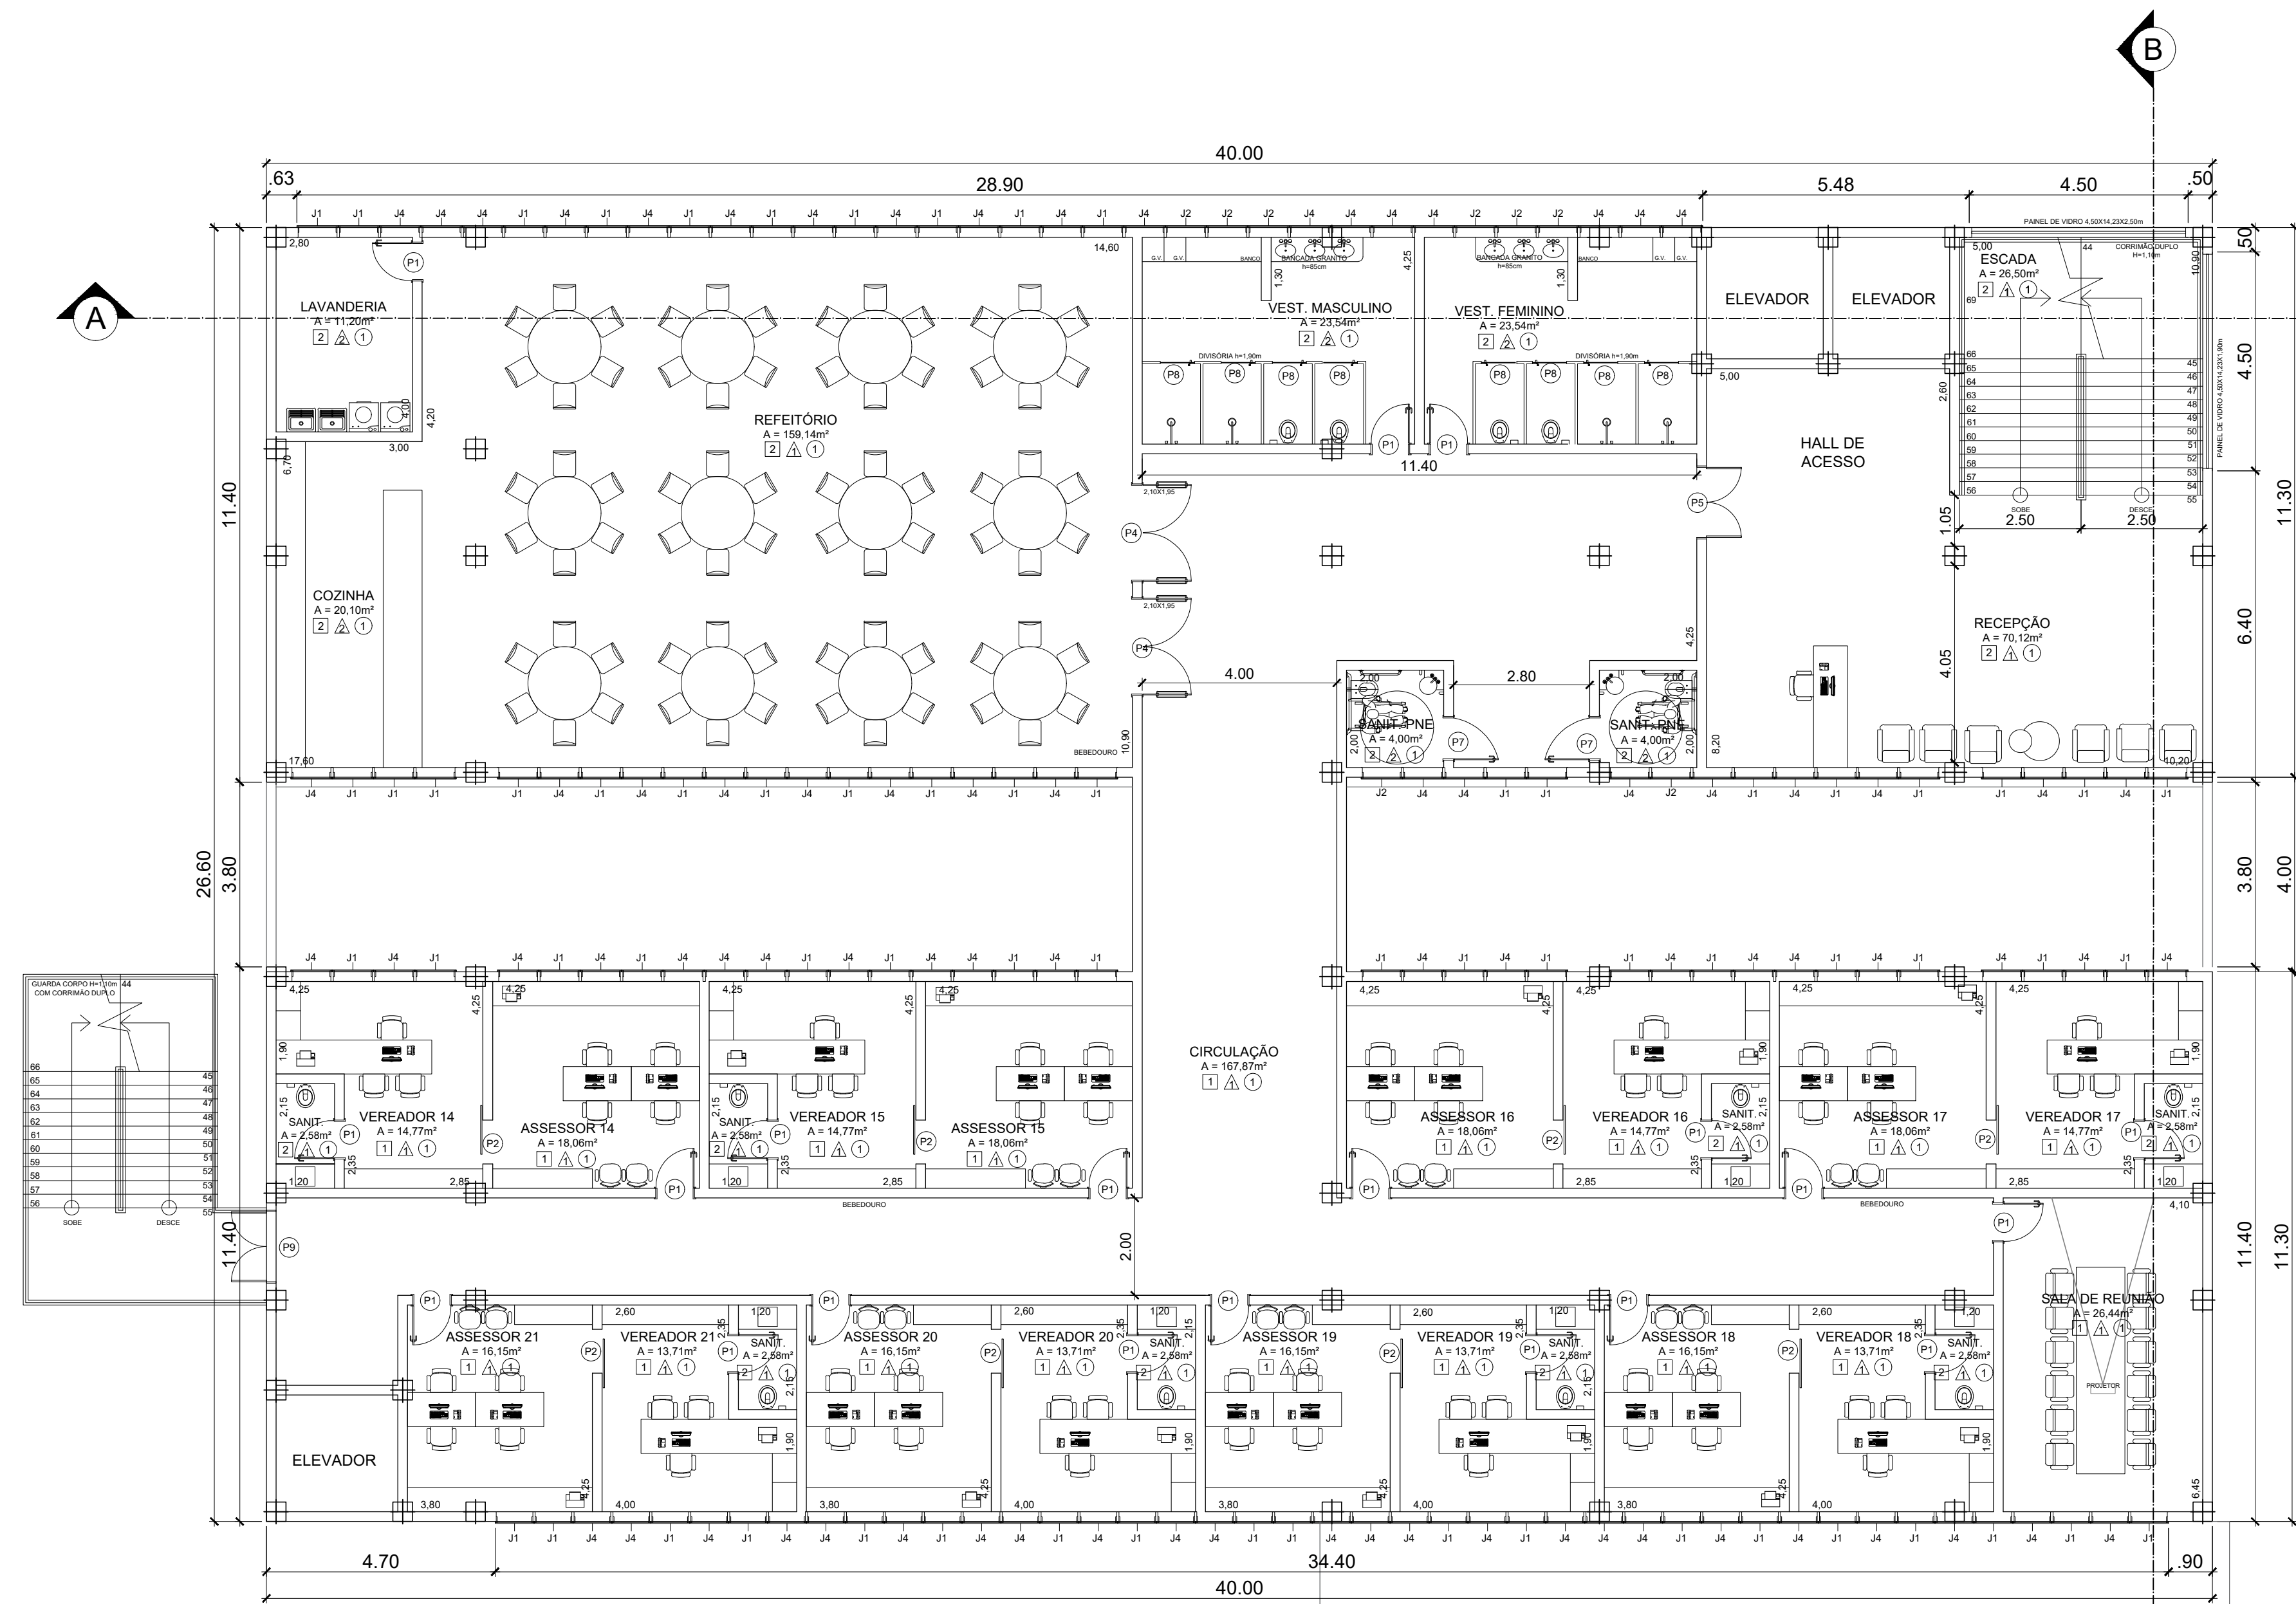

3 PLANTA SEGUNDO PAVIMENTO
1:100

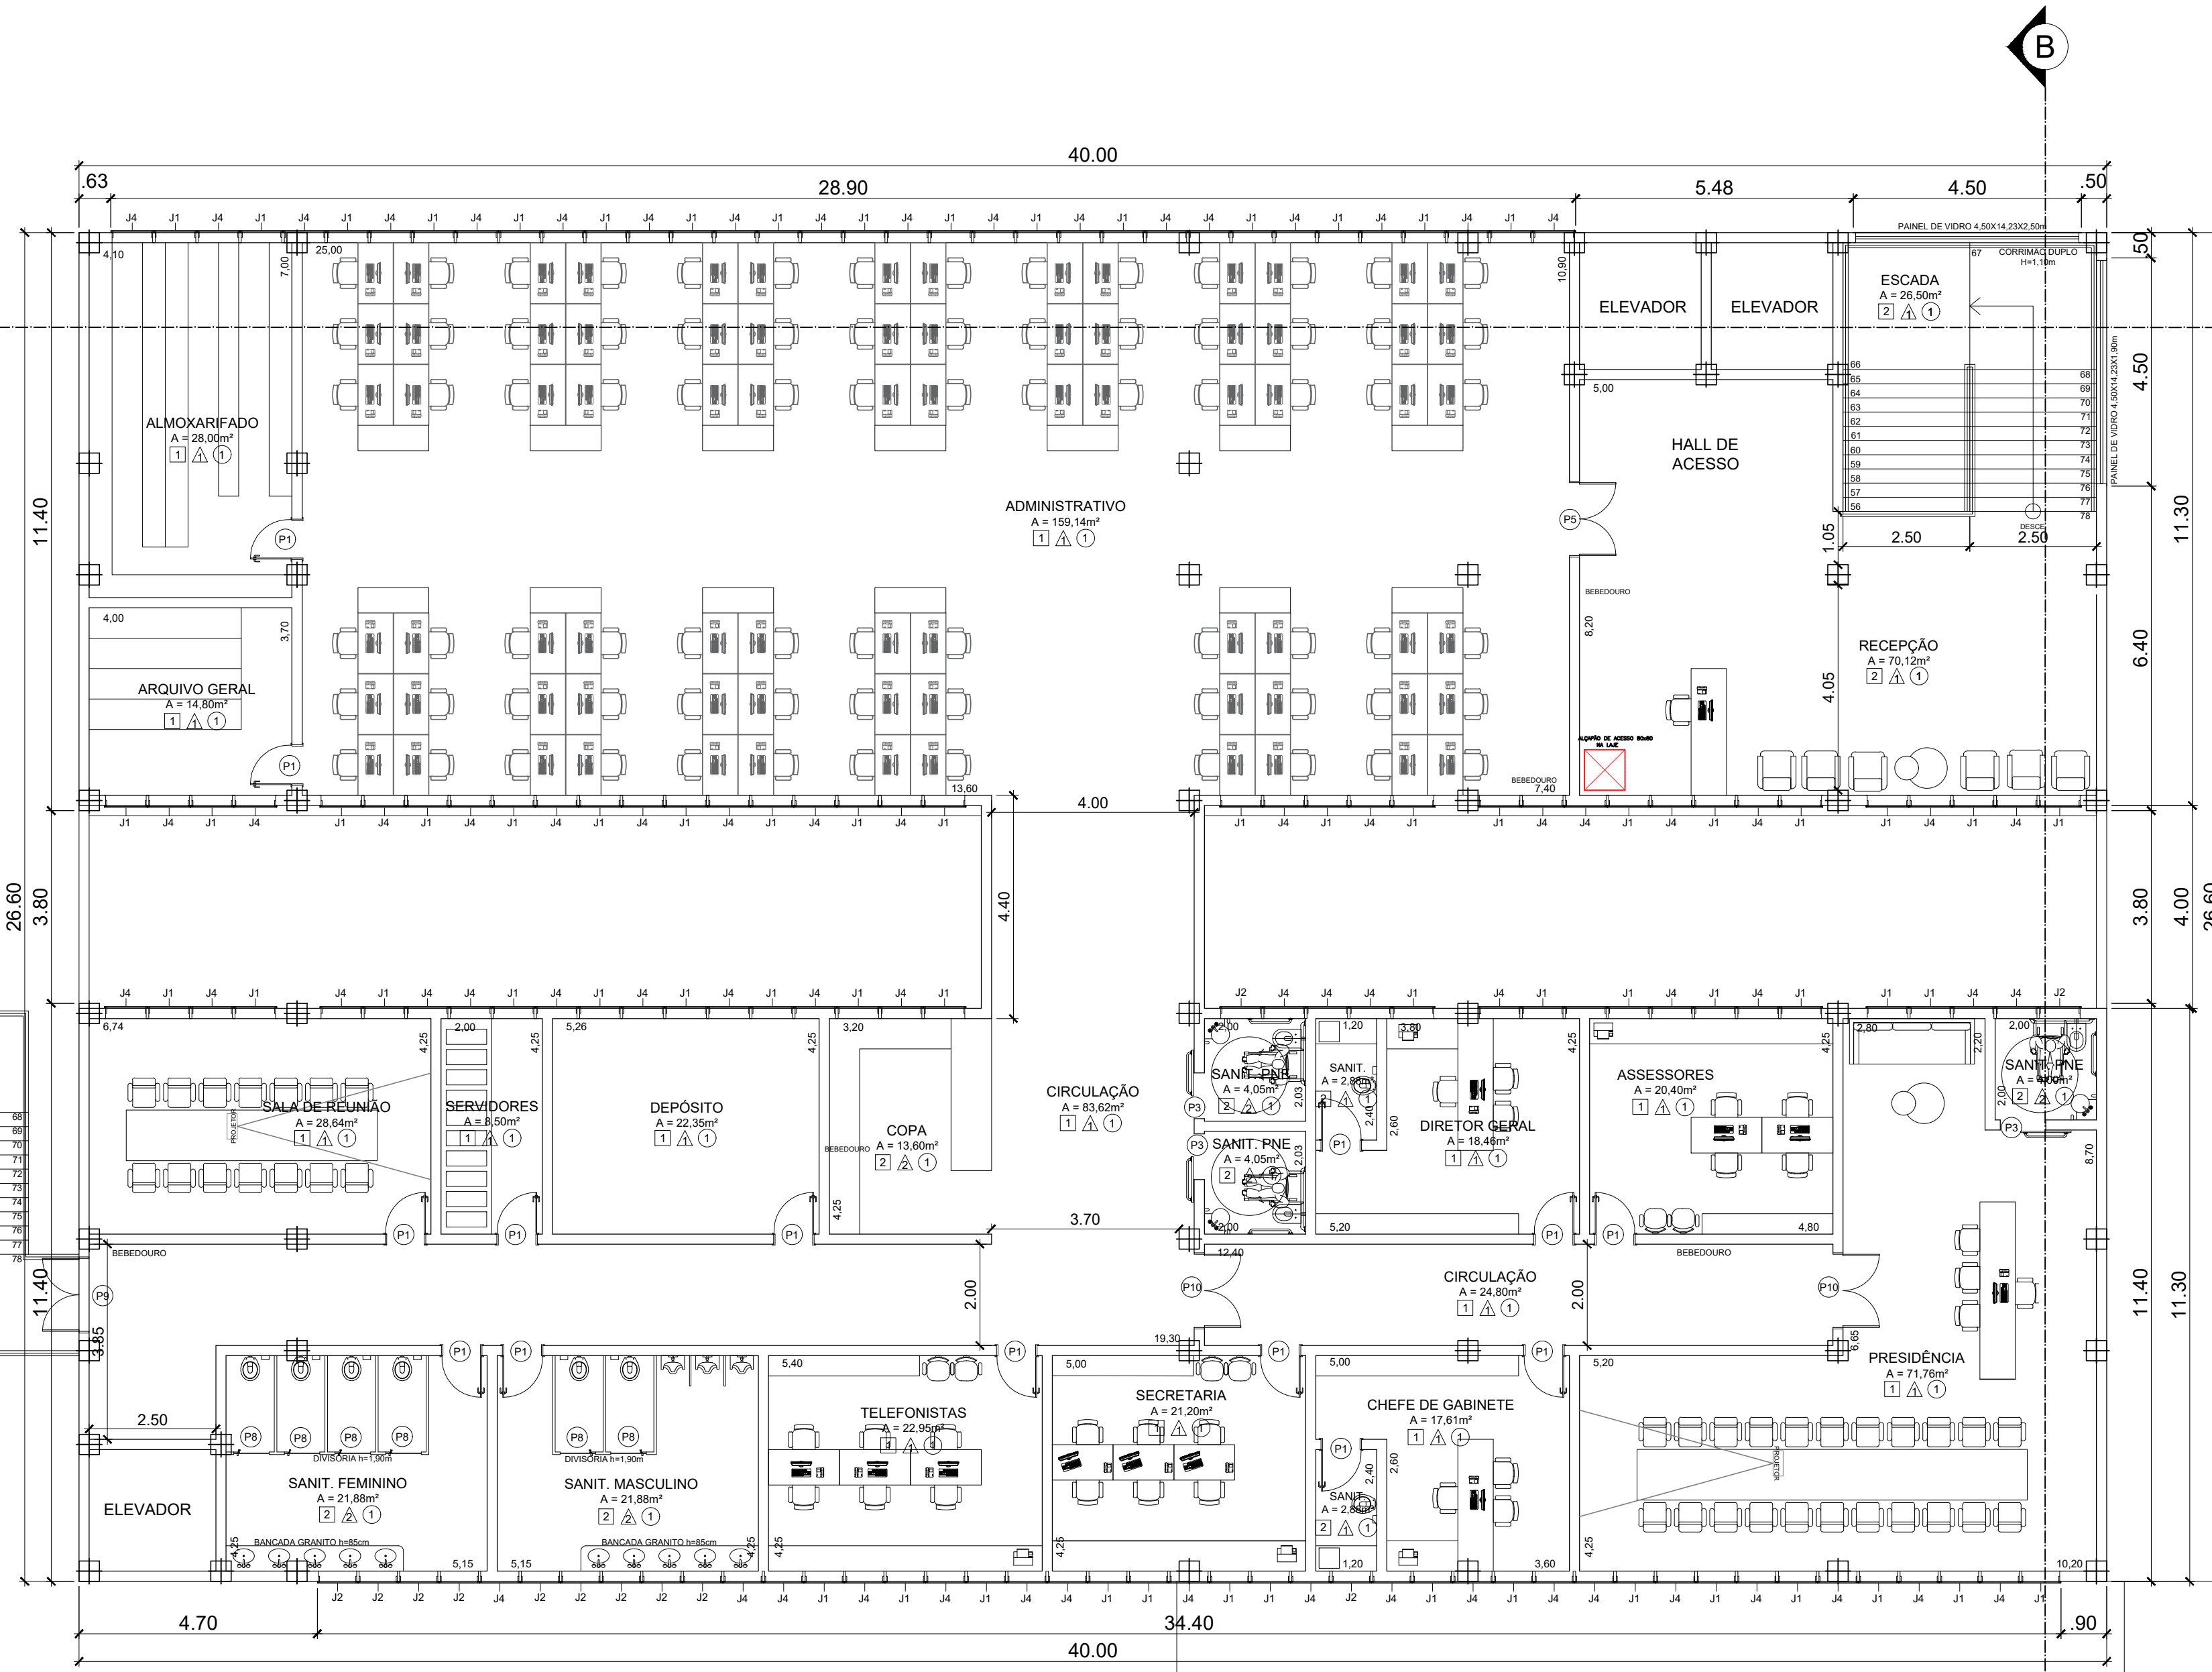

4 PLANTA TERCEIRO PAVIMENTO
1:100

1. TODAS AS MEDIDAS E COTAS DE NÍVEIS DEVEM SER CHECADAS NO LOCAL.
2. NÃO TIRAR MEDIDAS COM ESCALA.
3. O SANITÁRIO ADAPTADO AO USO DE PCD E A EXECUÇÃO DE RAMPA E ESCADAS (INCLINAÇÕES, DIMENSIONAMENTO, PISOS, SINALIZAÇÃO HORIZONTAL E VERTICAL, ETC.) DEVEM ATENDER A NBR 9050/2015.
4. AS SOLERIAS DAS ÁREAS MOLHADAS DEVERÃO ESTAR INSTALADAS 0,50M ACIMA DO NÍVEL DO PISO ACABADO (INTERNO E EXTERNO). JUNTO AO BOX DO CHUVEIRO INSTALAR BAQUETE DE GRANITO 1,00CM ACIMA DO PISO ACABADO (INTERNO E EXTERNO).
5. PREVER NIVELAMENTO DAS GRELHAS E CAMINHO SUFICIENTE DIRECIONADO PARA TÁIS GRELHAS PARA CORRETO ESCOAMENTO DAS ÁGUAS.
6. OS ELEMENTOS DE FERRO (CORRIMÃO, GUARDA-CORPOS E PORTÕES) DEVERÃO RECEBER APLICAÇÃO DE FUNDO ANTI-OXIDANTE E PINTURA ESMALTE SINTÉTICO.
7. TODAS AS PORTAS E FAIXAS DE PROTEÇÃO SERÃO PINTADAS EM ESMALTE ACETINADO SOBRE MASSA.
8. TODOS OS BATENTES DEVERÃO RECEBER PINTURA ESMALTE SINTÉTICO NA COR BRANCA, E DEVERÃO SER ANTI-VALSALISMO.
9. OS DETALHES INDICADOS NESTE PROJETO SÃO ORIENTATIVOS, OS FABRICANTES DEVERÃO DIMENSIONAR PERFEITAS MADEIRA, AÇO E ALUMÍNIO PARA ATENDER OS ESFORÇOS NORMAS DE FUNCIONAMENTO E ESTABILIDADE, INCLUSIVE DE AGENTES EXTERNOS.
10. TODOS OS ACABAMENTOS DEVERÃO SER APROVADOS ANTES DA EXECUÇÃO PELA ENGENHARIA MEDIANTE A APRESENTAÇÃO DE AMOISAS.
11. SUBMETER PARA APROVAÇÃO E AUTORIZAÇÃO EXPRESSA, QUALQUER SUBSTITUIÇÃO DE MATERIAIS, COMPONENTES OU PROCEDIMENTOS E QUALQUER MODIFICAÇÃO NOS PROJETOS EXECUTIVOS E NAS ESPECIFICAÇÕES.
12. ANTES DA EXECUÇÃO DE TODA CAIXILHARIA (PORTAS, CAIXILHOS, PORTÕES E DEMAIS ELEMENTOS) DEVERÁ SER REALIZADA CONFERÊNCIA DOS VIOS EXISTENTES NO LOCO.
13. CONSULTAR O CATALOGO DE COMPONENTES E MOBILIÁRIOS DO PDE, QUANDO OS MESMOS SE ENCONTRAREM IDENTIFICADOS POR CODIGO NO PROJETO. EXEMPLO: BA-10 BALCÃO DE DISTRIBUIÇÃO.
14. CONSULTAR O CATALOGO DE SERVIÇOS DO PDE, QUANDO DA EXECUÇÃO DOS SERVIÇOS NECESSÁRIOS À EXECUÇÃO DA OBRA. EXEMPLO: "S11-D1 AZULEJOS".
15. PARA EXECUÇÃO DA ESCADA, VER PROJETO ESPECÍFICO.
16. CONSIDERAR GESSO LISO E PINTURA EM TODAS AS PAREDES INTERNAS.
17. PAREDES EXTERNAS DE CONCRETO PREALINHADO APARENTE COM VERNIZ ACRÍLICO.
18. OS ARMÁRIOS DA COZINHA DEVERÃO SER EM ALVENARIA COM PORTAS DE ALUMÍNIO BRANCO.
19. AS LAJES DAS ÁREAS MOLHADAS DEVERÃO SER IMPERMEABILIZADAS.
20. PREVER ALAPAO EM TODOS OS LOCAIS ONDE POSSUI FORRO, PARA MANUTENÇÃO.
21. AS TUBULAÇÕES QUE FICAREM APARENTES DEVERÃO SER PINTADAS CONFORME NORMA.
22. TODAS AS PORTAS DEVERÃO TER SOLERIAS EM GRANITO.
23. FRONTAL E SALA DAS BANCADAS COM NO MÍNIMO 5CM.
24. RUPOS EM TODO PERÍMETRO DAS PAREDES EXTERNAS.
25. EXECUTAR CAMINHO DOS PISOS EXTERNOS CONFORME PROJETO HIDRÁULICO.
26. PAREDES EXTERNAS NAS ÁREAS DE BANHEIROS COM FECHAMENTO DE ALVENARIA ATÉ 1,60m.

PISO

- 1 - REVESTIMENTO DE PISO VINÍLICO EM RÉGUA
- 2 - PISO EM PORCELANATO ACETINADO 60x60cm, PARA ÁREAS INTERNAS E AMBIENTES COM TRÁFEGO MEDIO
- 3 - REVESTIMENTO DE PISO EM CARPETE

PARADE

- 1 - PINTURA ACRÍLICA SOBRE GESSO NA COR CINZA CLARO
- 2 - REVESTIMENTO EM AZULEJO NA COR BRANCA, ASSENTADOS COM ARGAMASSA COLANTE 60x60cm
- 3 - PINTURA TEXTURIZADA ACRÍLICA DE MASSA ÚNICA DESEMPENADA

TETO

- 1 - FORRO DE GESSO COMUM, PLACA CONVENCIONAL, COM PINTURA ACRÍLICA NA COR BRANCA

TABELA DE PORTAS				
QTD.	DIMENSÕES		Descrição	
	LARGURA	ALTURA		
P1	71	0,80	2,10	PORTA DE MADEIRA TIPO GIRO, PINTADA NA COR BRANCA
P2	32	0,90	2,10	PORTA DE MADEIRA TIPO CORREL, PINTADA NA COR BRANCA
P3	28	0,90	2,10	PORTA DE MADEIRA TIPO CORREL, PINTADA NA COR BRANCA PARA COM BARRA E ACESSÓRIOS
P4	06	1,95	2,10	PORTA DE MADEIRA TIPO GIRO, COM PAINEL DE VIDRO TIPO GIRO, GALVANIZADA COM ESTRUTURA DE ALUMÍNIO ANODIZADO BRANCO, COM BARRA ANTPRANCO
P5	3	1,50	2,10	PORTA CORTA FOGO 2FLS, COM PAINEL DE VIDRO TIPO GIRO, GALVANIZADA COM ESTRUTURA DE ALUMÍNIO ANODIZADO BRANCO
P6	1	4,00	2,10	PORTA AUTOMÁTICA
P7	2	0,90	2,10	PORTA DE MADEIRA TIPO GIRO, PINTADA NA COR BRANCA PARA SANITÁRIOS E ACESSÓRIOS
P8	40	0,70	1,70	PORTA ALUMÍNIO ANODIZADO TIPO GIRO, PINTADA NA COR BRANCA
P9	3	1,50	2,10	PORTA CORTA FOGO 2FLS, TIPO GIRO, GALVANIZADA COM ESTRUTURA DE ALUMÍNIO ANODIZADO BRANCO, COM BARRA ANTPRANCO
P10	2	1,50	2,10	PORTA DE MADEIRA 2FLS, TIPO GIRO, PINTADA NA COR BRANCA
P11	1	1,10	2,10	PORTA CORTA FOGO 2FLS, TIPO GIRO, GALVANIZADA COM ESTRUTURA DE ALUMÍNIO ANODIZADO BRANCO, COM BARRA ANTPRANCO

TABELA DE JANELAS					
	QTD.	DIMENSÕES			Descrição
		LARGURA	ALTURA	PEITOR	
J1	220	0.85	1.00	1.10	CAIXILHO MAXIM-AR EM ALUMINIO ANODIZADO PINTADO NA COR PRETA
J2	46	0.85	1.00	1.10	CAIXILHO MAXIM-AR + VIDRO FIXO JATEADO, CAIXILHARIA EM ALUMINIO ANODIZADO PINTADO NA COR PRETA
J3	11	1.15	0.60	1.10	CAIXILHO MAXIM-AR + VIDRO FIXO, CAIXILHARIA EM ALUMINIO ANODIZADO PINTADO NA COR PRETA
J4	247	0.85	1.00	1.10	VIDRO FIXO, CAIXILHARIA EM ALUMINIO ANODIZADO PINTADO NA COR PRETA
J5	1	3.00	1.00	1.20	VIDRO FIXO, CAIXILHARIA EM ALUMINIO ANODIZADO PINTADO NA COR PRETA

TABELA DE ÁREAS	
PAVIMENTO TÉRREO	1.064,00m²
PRIMEIRO PAVIMENTO	921,60m²
SEGUNDO PAVIMENTO	921,60m²
TERCEIRO PAVIMENTO	921,60m²
TOTAL	3.828,80m²

p:\governo\5 - PADRÕES\FOLHA PADRÃO\Cabeçalho.png

SECRETARIA MUNICIPAL DE OBRAS DEPARTAMENTO DE PROJETOS

NOVO EDIFÍCIO DA CÂMARA MUNICIPAL

PROJETO ARQUITETÔNICO

ESTR. DOS ROMEIROS

VOTUPARIM - SANTANA DE PARNAÍBA/SP

JULIANE BRITO

CAROLINA PAVANELLI

15 - PADRÕES\FOLHA PADRÃO\rodapé.png

22/06/23

1:100

2/7

R00

CREA/CAU