

A0 1189 x 841mm



LEGENDA

DIÂMETRO DE REFERÊNCIA - (pol./mm)

NOTAS


- DEVERÁ SER VERIFICADO O LOCAL E A COTA DE INTERLIGAÇÃO COM A REDE DA CONCESSIONÁRIA.
- O POSICIONAMENTO E ALTURA EXATA DOS PONTOS DEVERÃO SER VERIFICADOS NO PROJETO DE ARQUITETURA. QUALQUER DIVERGÊNCIA DEVERÁ SER INFORMADA AO PROJETISTA, PREVIAMENTE A EXECUÇÃO DOS SERVIÇOS.
- EXECUTAR TESTE HIDROSTÁTICO EM TODAS AS TUBULAÇÕES PREVIAMENTE A EXECUÇÃO DOS FECHAMENTOS DOS RASGOS E ACABAMENTOS.



**PREFEITURA DE
SANTANA DE PARNAÍBA**

PROJETO:	NOVO EDIFÍCIO DA CÂMARA MUNICIPAL	DATA:	22/06/23
ASSUNTO:	PAVIMENTO TÉRREO	RESOLUÇÃO:	INDICADA
ENDEREÇO:	ESTRADA DOS ROMEIROS VOTUPARIM - SANTANA DE PARNAÍBA/SP	QUANTIA:	1/9
DESEMNISTA:	THAYNA RODRIGUES	REVISÃO:	R00
AUTOR DO PROJETO:	ENGENHEIRO JOÃO HENRIQUE ZANGARO DOS SANTOS	CRIAC/CAH:	5069533250

- A IMPLANTAÇÃO DESTA LOCAÇÃO
SERÁ DE ACORDO COM PROJETO
DE ARQUITETURA

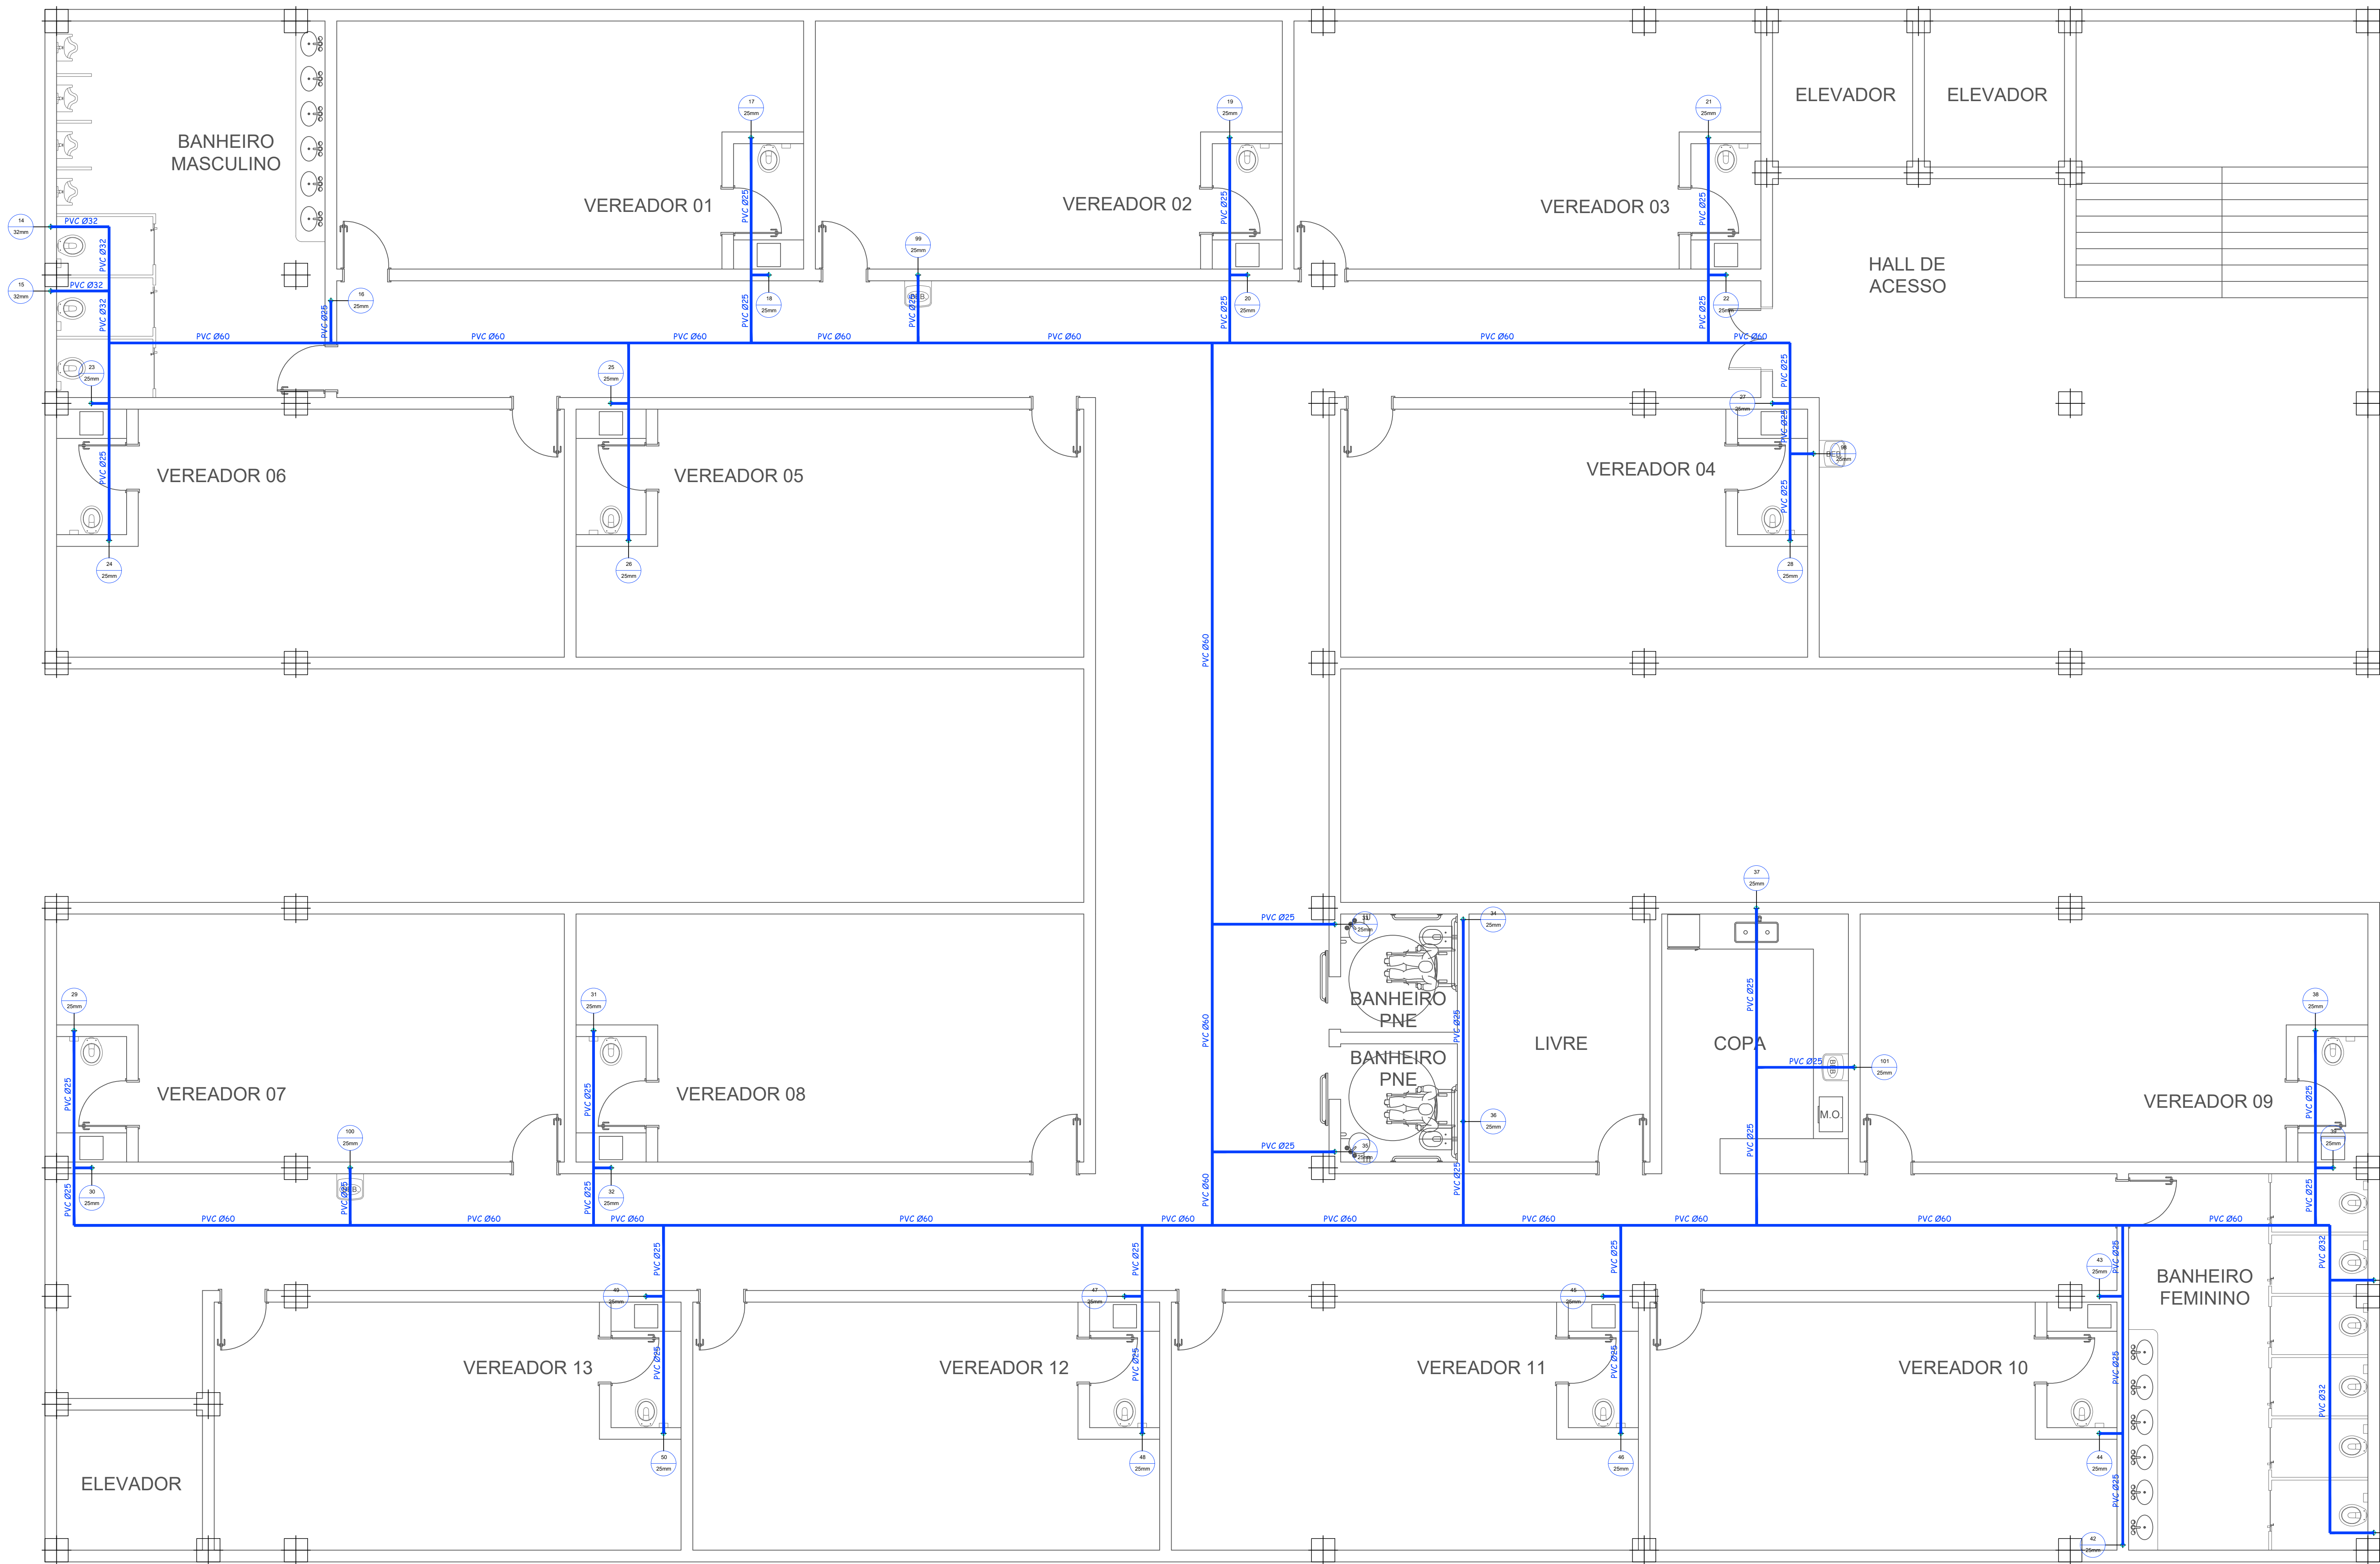


PRIMEIRO PAVIMENTO
ESC. 1:50

ALTURA DAS PEÇAS E PONTOS DE UTILIZAÇAO			
NOM.	PEÇA	ALTURA (m)	DIÂMETRO (pol.)
BS	PONTO PARA BACIA SANITARIA	0.20	1/2
LV	PONTO PARA LAVATORIO	0.60	1/2
CH	PONTO PARA CHUVEIRO	2.20	1/2
BH	PONTO PARA BANHEIRA	0.20	3/4
PI	PONTO PARA PIA DE COZINHA (TORN. NO TAMPO)	0.60	3/4
FI	PONTO PARA FILTRO	1.60	1/2
MLP	PONTO PARA MAQUINA DE LAVAR PRATOS	0.60	3/4
MLR	PONTO PARA MAQUINA DE LAVAR ROUPAS	1.10	3/4
TQ	PONTO PARA TANQUE	1.10	3/4
TL	PONTO PARA TORNEIRA DE LAVAGEM	0.60	3/4
TJ	PONTO PARA TORNEIRA DE JARDIM	0.50	3/4
BBD	PONTO PARA BEBEDOURO	1.60	1/2
RG	REGISTRO DE GAVETA COM ACABAMENTO	2.20	3/4
RP	REGISTRO DE PRESSAO C/ ACABAMENTO P/ CHUVEIRO	1.20	3/4
RP	REGISTRO DE PRESSAO COM ACABAMENTO P/ FILTRO	1.10	3/4
RP	REGISTRO DE PRESSAO C/ ACAB. P/ MAQ. LAV. PRATOS	0.70	3/4

SÍMBOLO	DESCRIÇÃO
	PRUMADA DE ALIMENTAÇÃO
	PRUMADA DE ÁGUA FRIA
	PRUMADA DE ÁGUA QUENTE
	PRUMADA DE RECALQUE
	PRUMADA DE EXTRAVASO
	PRUMADA DE GÁS
	TUBULAÇÃO DE ALIMENTAÇÃO - PVC MARROM SOLDÁVEL CLASSE 15
	TUBULAÇÃO DE ÁGUA FRIA - PVC MARROM SOLDÁVEL CLASSE 15 - PELO FORRO OU PAREDE
	TUBULAÇÃO DE ÁGUA FRIA - PVC MARROM SOLDÁVEL CLASSE 15 - PELO PISO
	TUBULAÇÃO DE ÁGUA QUENTE - COBRE CLASSE E - PELO FORRO OU PAREDE
	TUBULAÇÃO DE ÁGUA QUENTE - COBRE CLASSE E - PELO PISO
	TUBULAÇÃO DE REUSO - PVC MARROM SOLDÁVEL CLASSE 15 - PELO FORRO OU PAREDE
	TUBULAÇÃO DE REUSO - PVC MARROM SOLDÁVEL CLASSE 15 - PELO PISO
	VÁLVULA DE RETENÇÃO
	TUBULAÇÃO DE EXTRAVASO - PVC MARROM SOLDÁVEL CLASSE 15 - PELO FORRO OU PAREDE
	TUBULAÇÃO DE EXTRAVASO - PVC MARROM SOLDÁVEL CLASSE 15 - PELO PISO
	TUBULAÇÃO DE GÁS - COBRE CLASSE A - APARENTE SALVO QUANDO INDICADO
	REGISTRO DE ESFERA
	REGISTRO DE GAVETA
	TORNEIRA DE LAVAGEM / JARDIM
	TUBULAÇÃO QUE SOBE
	TUBULAÇÃO QUE DESCE


DIÂMETRO DE REFERÊNCIA - (pol./mm)										
MATERIAL	Ø 1/2"	3/4"	1"	1.1/4"	1.1/2"	2"	2.1/2"	3"	4"	6"
PVC (ÁGUA)	20	25	32	40	50	60	75	85	110	-
PVC (ESGOTO)	-	-	-	-	40	50	-	75	100	150
COBRE - CU	15	22	28	35	42	54	65	79	104	-

NOTAS:
- DEVERÁ SER VERIFICADO O LOCAL E A COTA DE INTERLIGAÇÃO COM A REDE DA CONCESSIONÁRIA.
- O POSICIONAMENTO E ALTURA EXATA DOS PONTOS DEVERÃO SER VERIFICADOS NO PROJETO DE ARQUITETURA. QUALQUER DIVERGÊNCIA DEVERÁ SER INFORMADA AO PROJETISTA, PREVIAMENTE A EXECUÇÃO DOS SERVIÇOS.
- EXECUTAR TESTE HIDROSTÁTICO EM TODAS AS TUBULAÇÕES PREVIAMENTE A EXECUÇÃO DOS FECHAMENTOS DOS RASGOS E ACABAMENTOS.

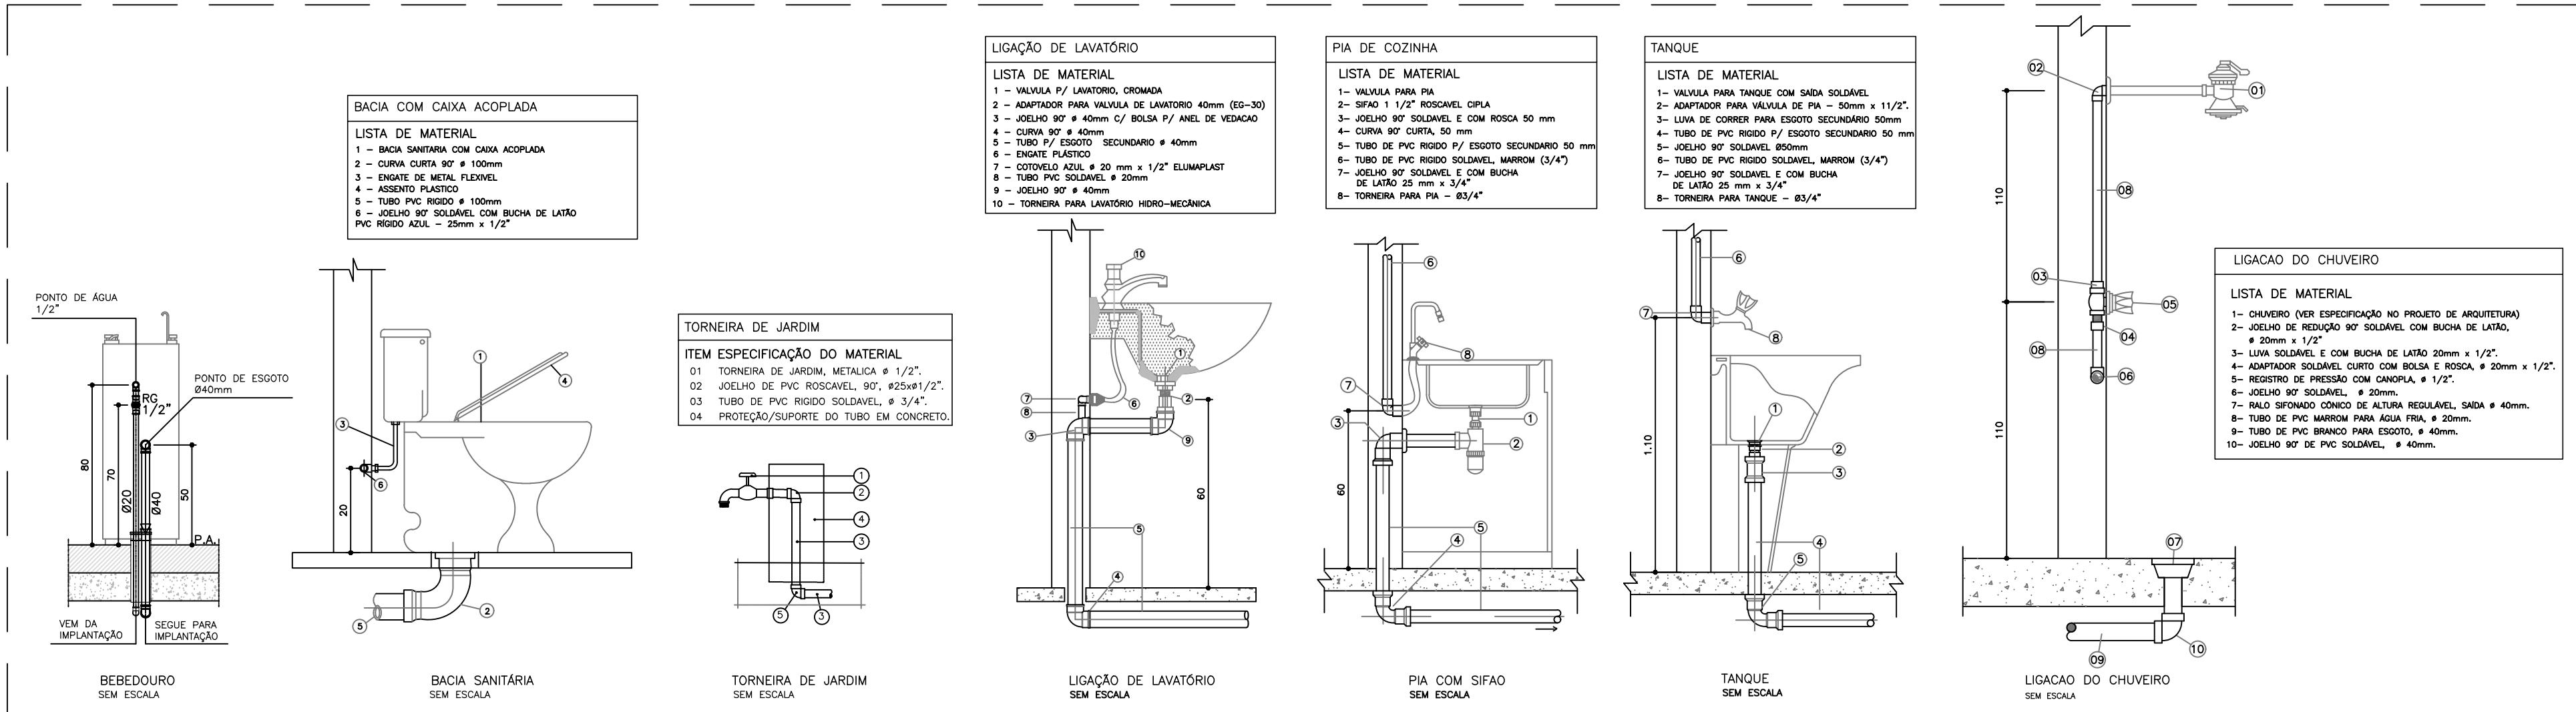

4	-	-	-
3	-	-	-
2	-	-	-
1	EMISSÃO	PESSOA	DATA
ASSINATURA		EXECUTADO POR	DATA
SECRETARIA MUNICIPAL DE OBRAS DEPARTAMENTO DE PROJETOS			
PROJETO	NOVO EDIFÍCIO DA CÂMARA MUNICIPAL		DATA: 22/06/23
INDICAÇÃO	PRIMEIRO PAVIMENTO		INDICAÇÃO
DESENHISTA	ESTRADA DOS ROMEIROS VOTUPARIM - SANTANA DE PARNAÍBA/SP		2/9
REVISÃO	THAYNA RODRIGUES		R00
AUTOR DO PROJETO	ENGENHEIRO JOÃO HENRIQUE ZANGARO DOS SANTOS		5069533250

-A IMPLANTAÇÃO DESTA LOCAÇÃO
SERÁ DE ACORDO COM PROJETO
DE ARQUITETURA


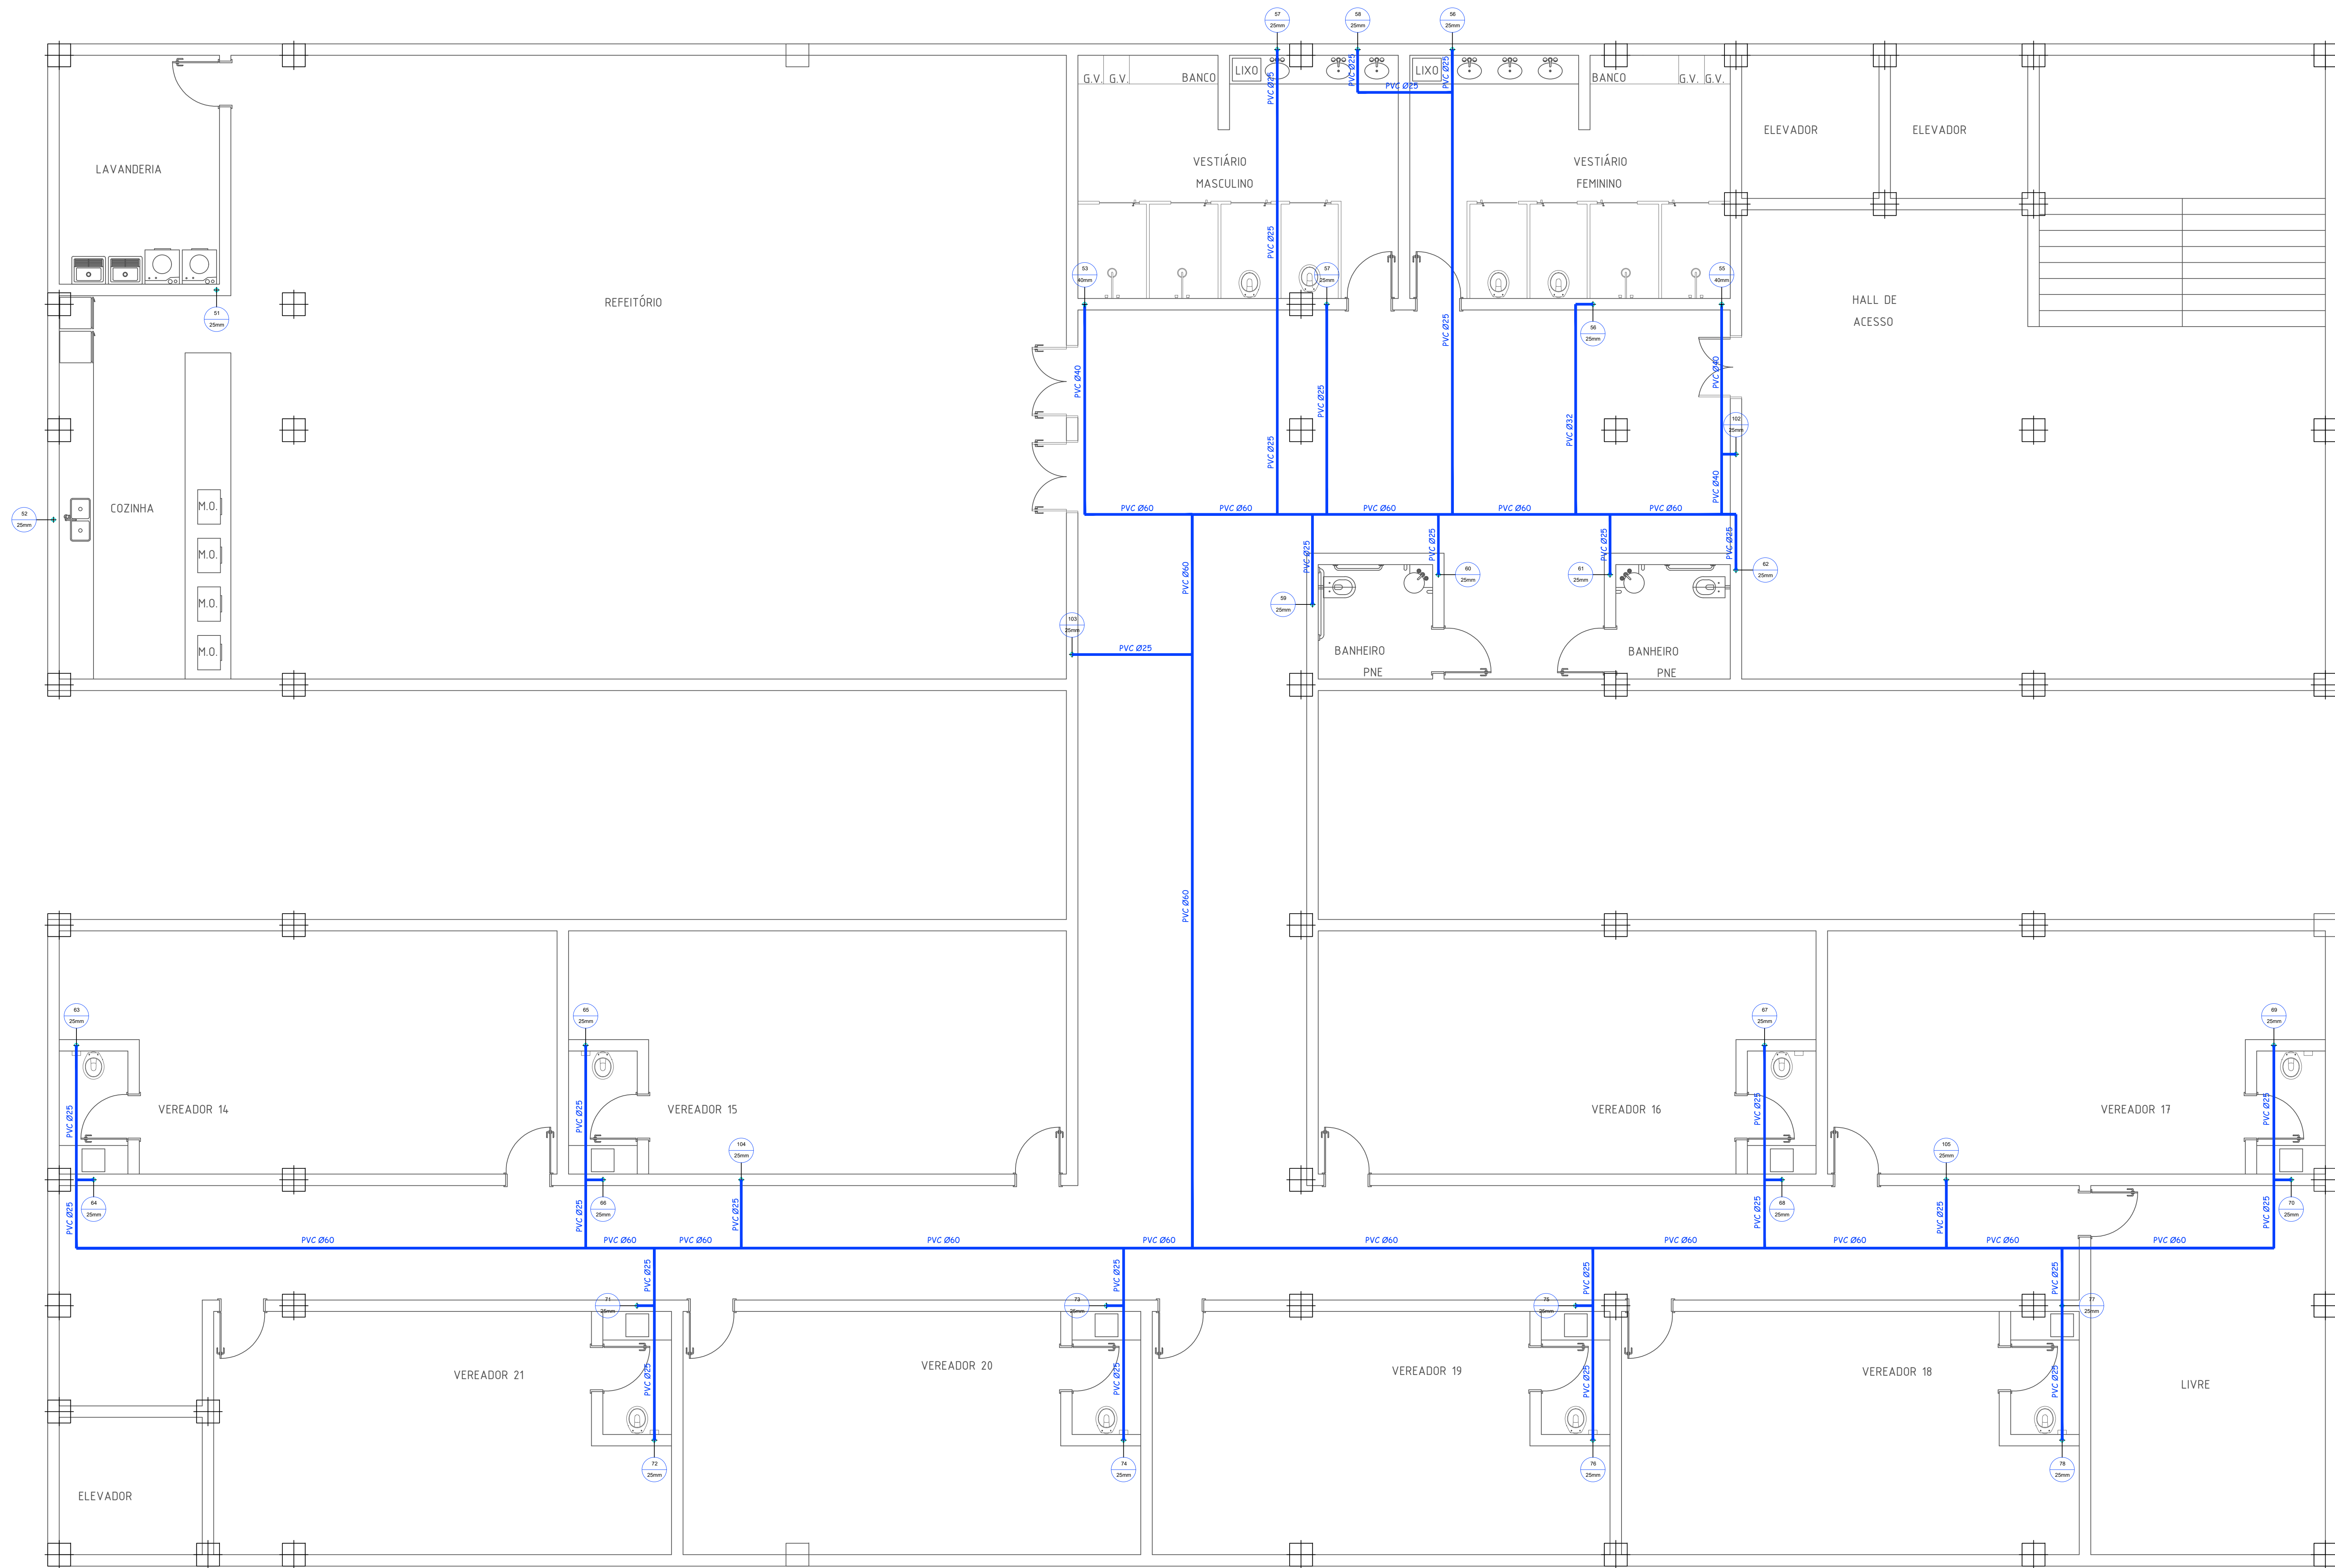


SEGUNDO PAVIMENTO

ESC: 1:50

ALTURA DAS PEÇAS E PONTOS DE UTILIZACAO			
NOM.	PEÇA	ALTURA (m)	DIÂMETRO (pol)
BS	PONTO PARA BACIA SANETARIA	0.20	1/2
LV	PONTO PARA LAVATORIO	0.60	1/2
CH	PONTO PARA CHUVEIRO	2.20	1/2
BH	PONTO PARA BANHEIRA	0.20	3/4
PI	PONTO PARA PLA DE COZINHA (TORN. NO TAMPO)	0.60	3/4
FI	PONTO PARA FILTRO	1.60	1/2
MLP	PONTO PARA MAQUINA DE LAVAR PRATOS	0.60	3/4
MLR	PONTO PARA MAQUINA DE LAVAR ROUPAS	1.10	3/4
TQ	PONTO PARA TANQUE	1.10	3/4
TL	PONTO PARA TORNEIRA DE LAVAGEM	0.60	3/4
TJ	PONTO PARA TORNEIRA DE JARDIM	0.50	3/4
BBD	PONTO PARA BEBEDOURO	1.60	1/2
○-1	RG REGISTRO DE GAVETA COM ACABAMENTO	2.20	3/4
●-1	RP REGISTRO DE PRESSAO C/ACABAMENTO P/ CHUVEIRO	1.20	3/4
●-1	RP REGISTRO DE PRESSAO COM ACABAMENTO P/ FILTRO	1.10	3/4
●-1	RP REGISTRO DE PRESSAO C/ ACAB. P/ MAQ. LAV. PRATOS	0.70	3/4

LEGENDA

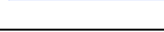 SÍMBOLO	DESCRIÇÃO
	PRUMADA DE ALIMENTAÇÃO
	PRUMADA DE ÁGUA FRIA
	PRUMADA DE ÁGUA QUENTE
	PRUMADA DE RECALQUE
	PRUMADA DE EXTRAVASÃO
	PRUMADA DE GÁS
	TUBULAÇÃO DE ALIMENTAÇÃO – PVC MARROM SOLDÁVEL CLASSE 15 PELO FORRO OU PAREDE
	TUBULAÇÃO DE ALIMENTAÇÃO – PVC MARROM SOLDÁVEL CLASSE 15 – PELO PISO
	TUBULAÇÃO DE ÁGUA FRIA – PVC MARROM SOLDÁVEL CLASSE 15 PELO FORRO OU PAREDE
	TUBULAÇÃO DE ÁGUA FRIA – PVC MARROM SOLDÁVEL CLASSE 15 – PELO PISO
	TUBULAÇÃO DE ÁGUA QUENTE – COBRE CLASSE E – PELO FORRO OU PAREDE
	TUBULAÇÃO DE ÁGUA QUENTE – COBRE CLASSE E – PELO PISO
	TUBULAÇÃO DE REUSO – PVC MARROM SOLDÁVEL CLASSE 15 PELO FORRO OU PAREDE
	TUBULAÇÃO DE REUSO – PVC MARROM SOLDÁVEL CLASSE 15 – PELO PISO
	VÁLVULA DE RETENÇÃO
	TUBULAÇÃO DE EXTRAVASÃO – PVC MARROM SOLDÁVEL CLASSE 15 PELO FORRO OU PAREDE
	TUBULAÇÃO DE EXTRAVASÃO – PVC MARROM SOLDÁVEL CLASSE 15 – PELO PISO
	REGISTRO DE ESFERA
	REGISTRO DE GAVETA
	TORNEIRA DE LAVAGEM / JARDIM
	TUBULAÇÃO QUE SOBE
	TUBULAÇÃO QUE DESCE

DIÂMETRO DE REFERÊNCIA - (pol./mm)

MATERIAL ϕ	1/2"	3/4"	1"	1.1/4"	1.1/2"	2"	2.1/2"	3"	4"	6"
PVC (ÁGUA)	20	25	32	40	50	60	75	85	110	-
PVC (ESGOTO)	-	-	-	-	40	50	-	75	100	150
COBRE - CU	15	22	28	35	42	54	65	79	104	-

NOTAS:


- DEVERÁ SER VERIFICADO O LOCAL E A COTA DE INTERLIGAÇÃO COM A REDE DA CONCESSIONÁRIA.
- O POSICIONAMENTO E ALTURA EXATA DOS PONTOS DEVERÃO SER VERIFICADOS NO PROJETO DE ARQUITETURA. QUALQUER DIVERGÊNCIA DEVERÁ SER INFORMADA AO PROJETISTA, PREVIAMENTE A EXECUÇÃO DOS SERVIÇOS.
- EXECUTAR TESTE HIDROSTÁTICO EM TODAS AS TUBULAÇÕES PREVIAMENTE A EXECUÇÃO DOS FECHAMENTOS DOS RASGOS E ACABAMENTOS.

4	-	-	-
3	-	-	-
2	-	-	-
1	EMIÇÃO	PESSOA	DATA
	ASSUNTO	EXECUTADO POR	DATA




SECRETARIA MUNICIPAL DE OBRAS
DEPARTAMENTO DE PROJETOS


PROJETO	DATA
NOVO EDIFÍCIO DA CÂMARA MUNICIPAL	22/06/23
ASSUNTO	ESCALA
SEGUNDO PAVIMENTO	INDICADA
ENDEREÇO	POLÍCIA
ESTRADA DOS ROMEIRO VOTUPARIM - SANTANA DE PARNAÍBA/SP	3/9
DESENHISTA	PROPOSTA
THAYNARA RODRIGUES	R00
AUTOR DO PROJETO	ORÇAMENTO
ENGENHEIRO JOÃO HENRIQUE ZANGARO DOS SANTOS	5066533250

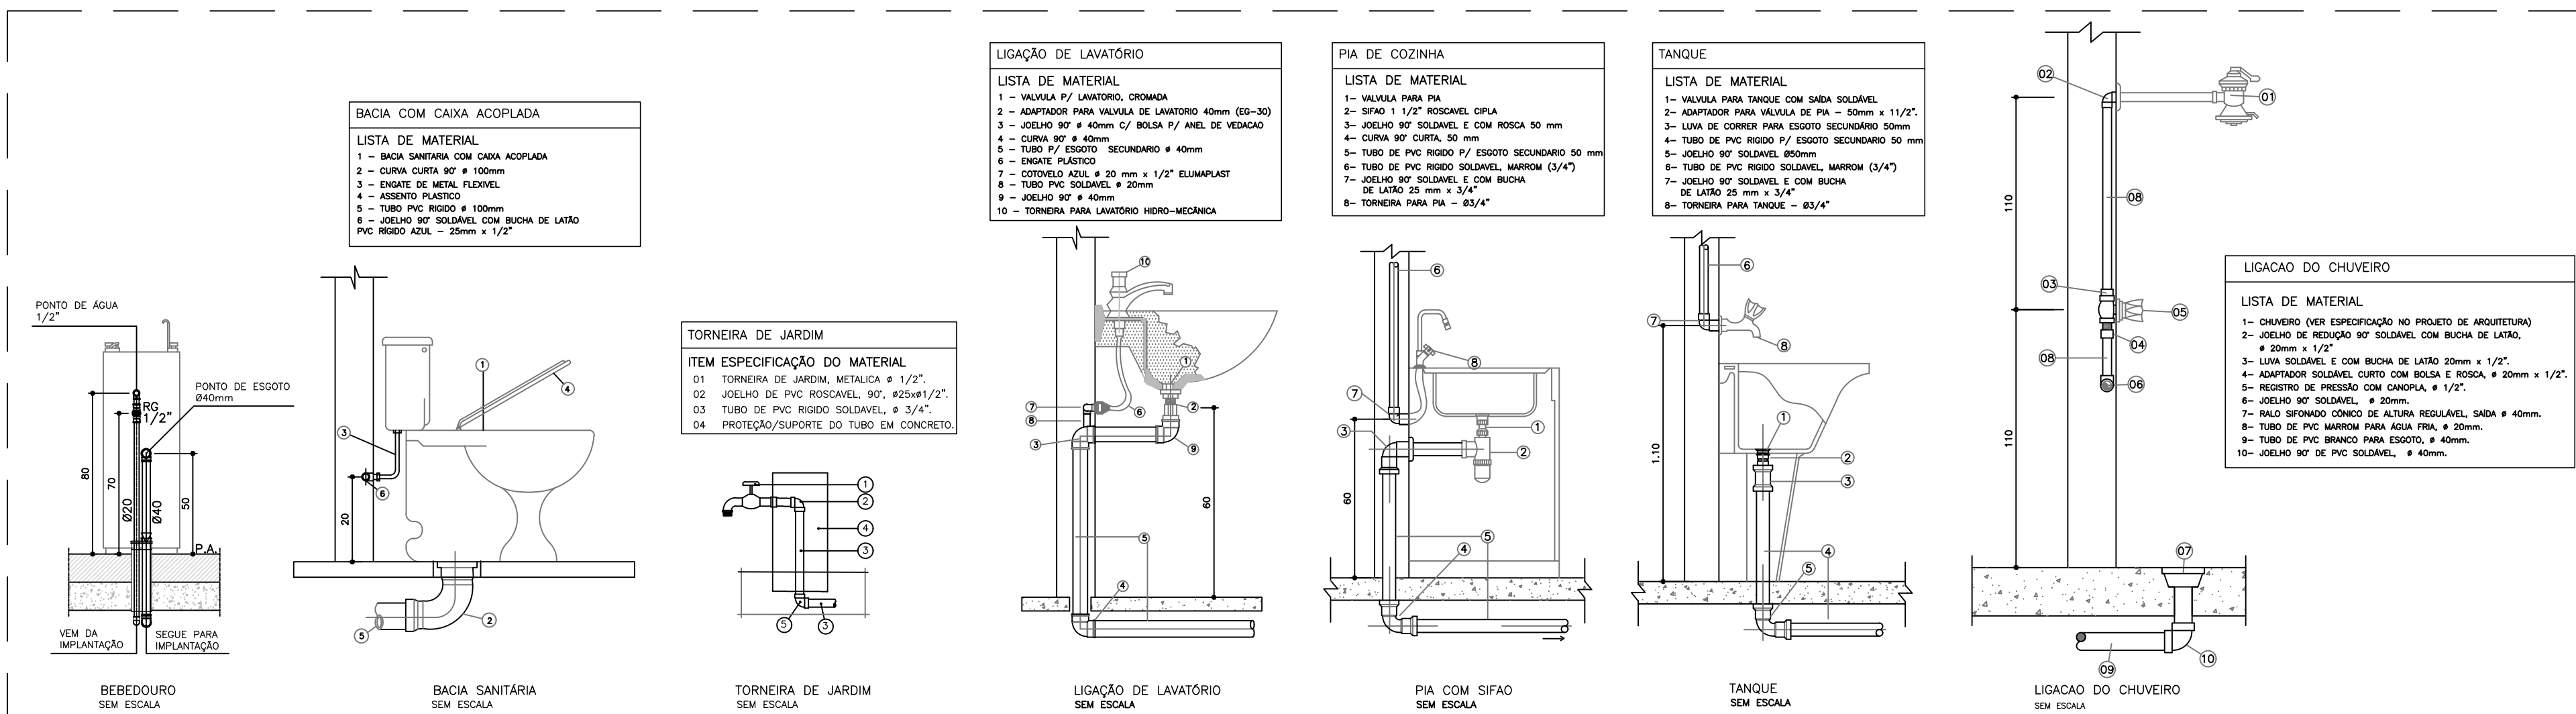

- A IMPLANTAÇÃO DESTA LOCAÇÃO
SERÁ DE ACORDO COM PROJETO
DE ARQUITETURA

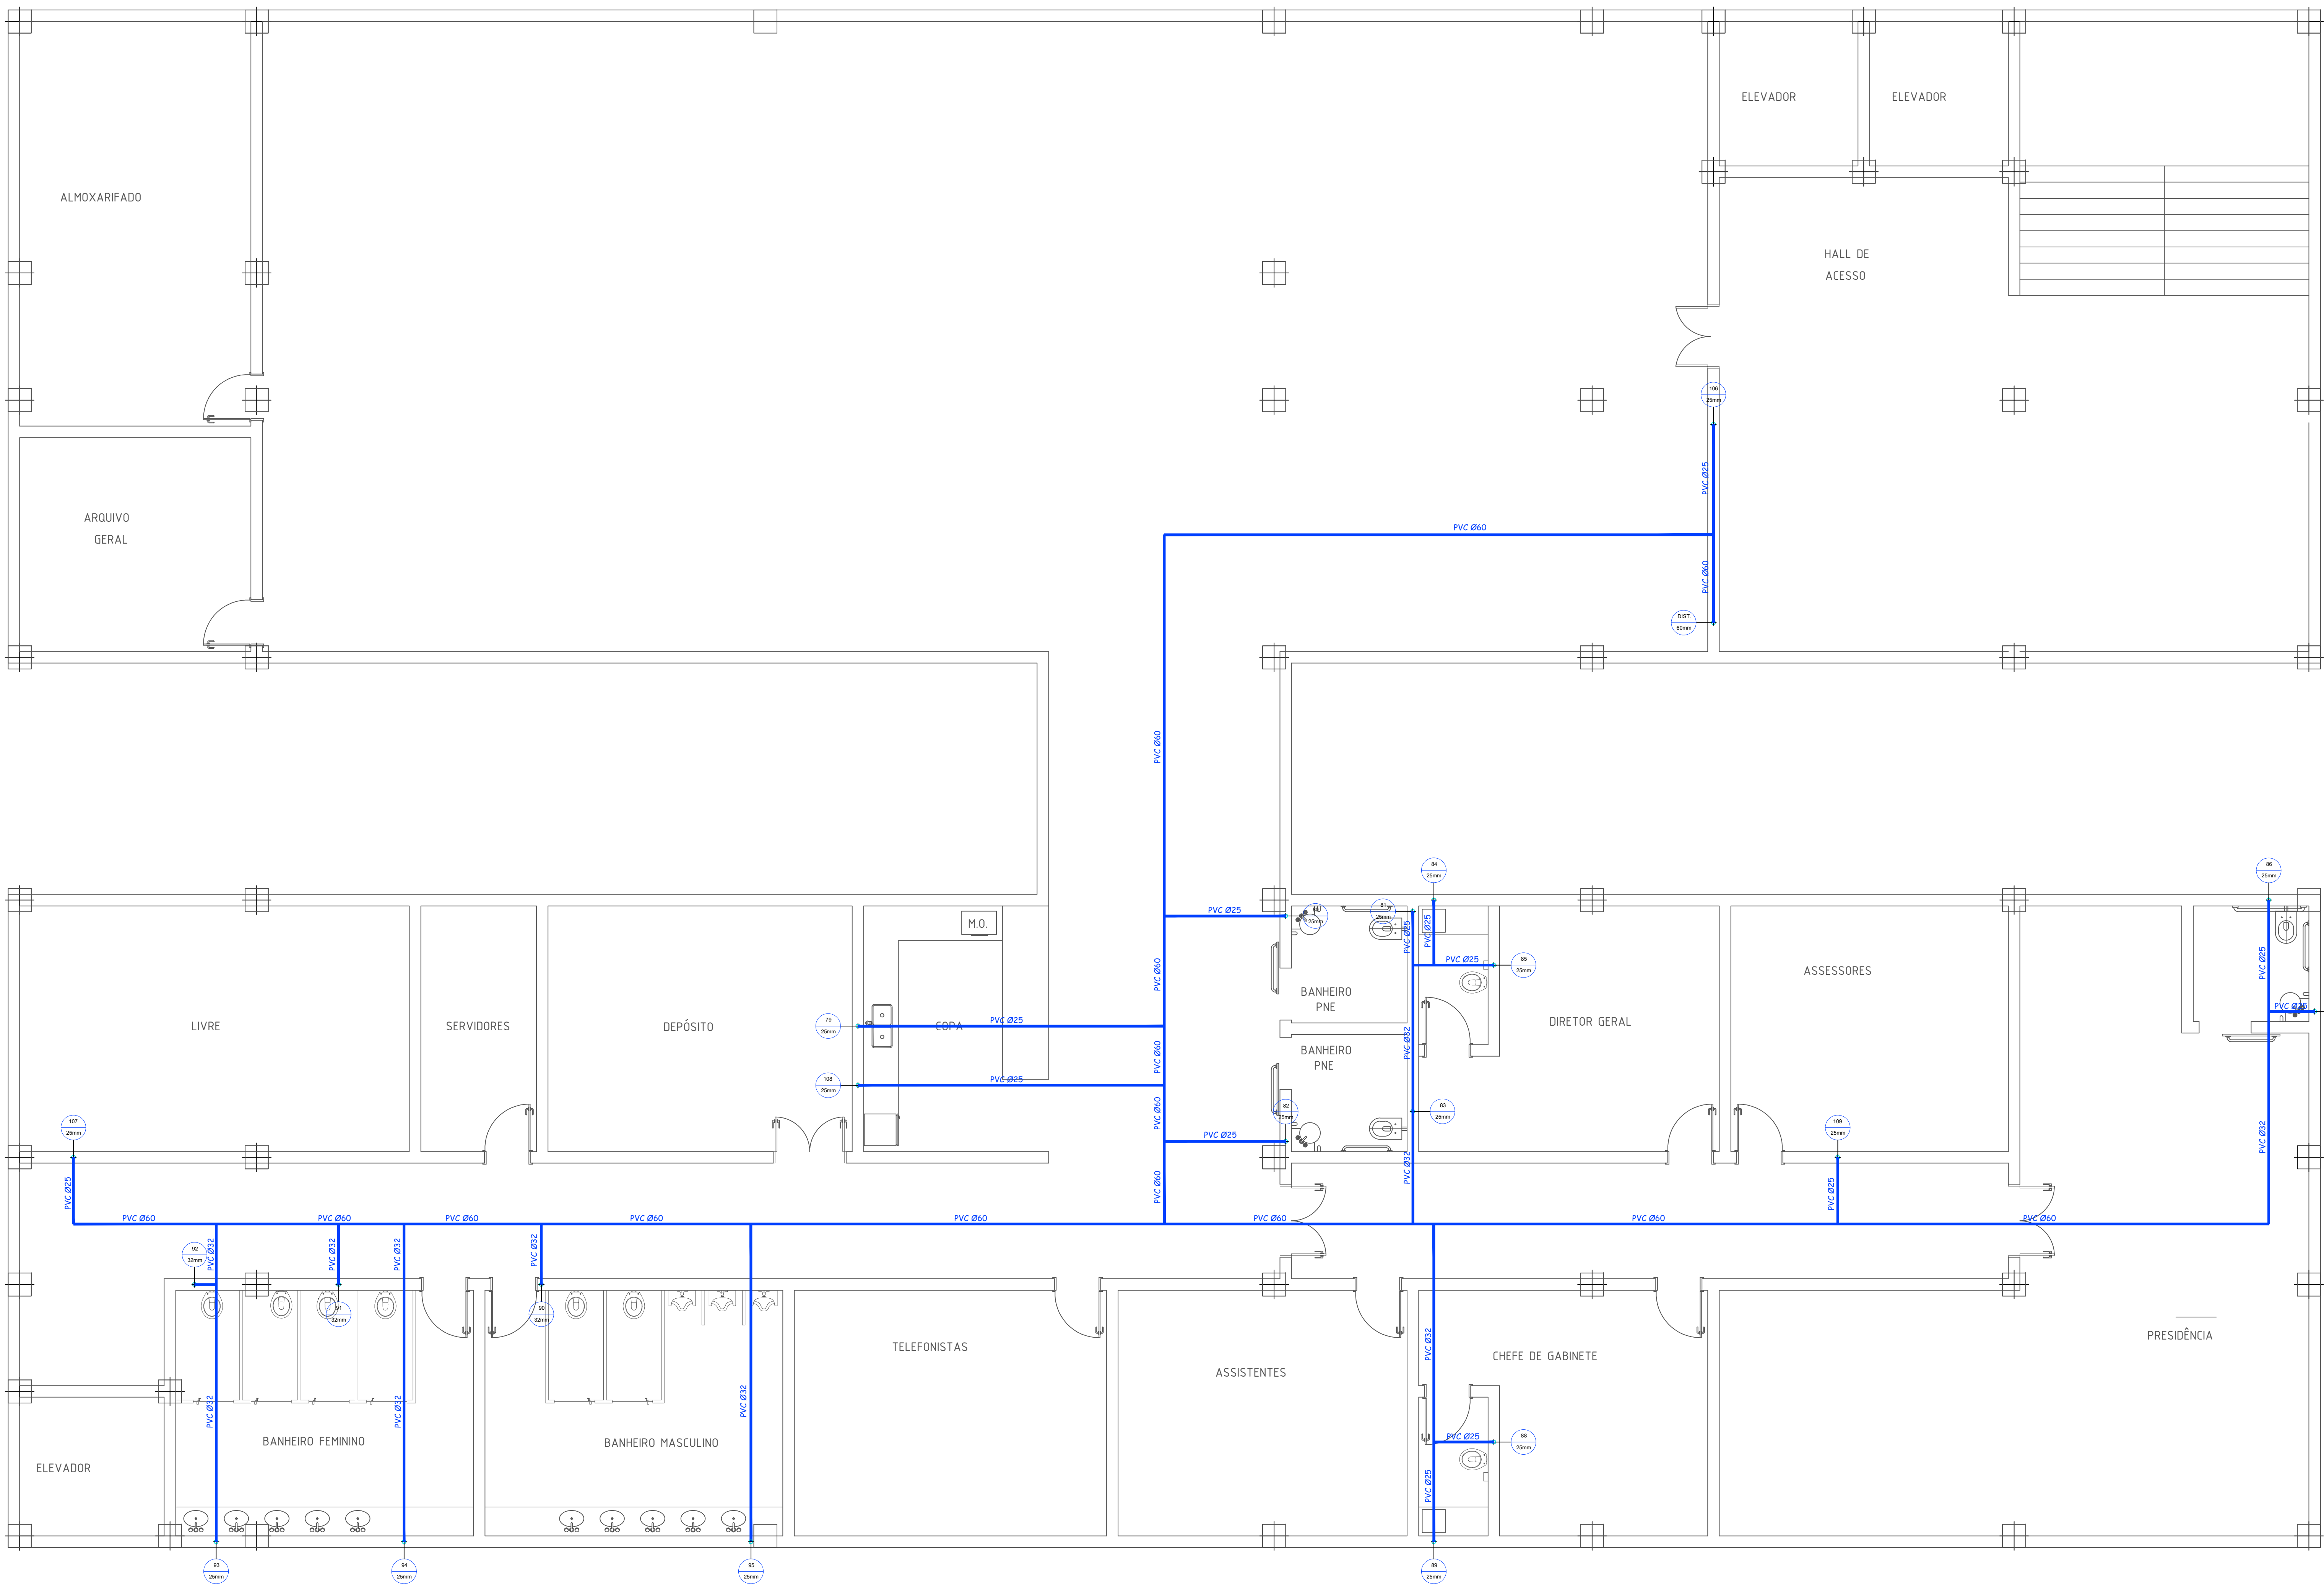

TERCEIRO PAVIMENTO
ESC: 1:50

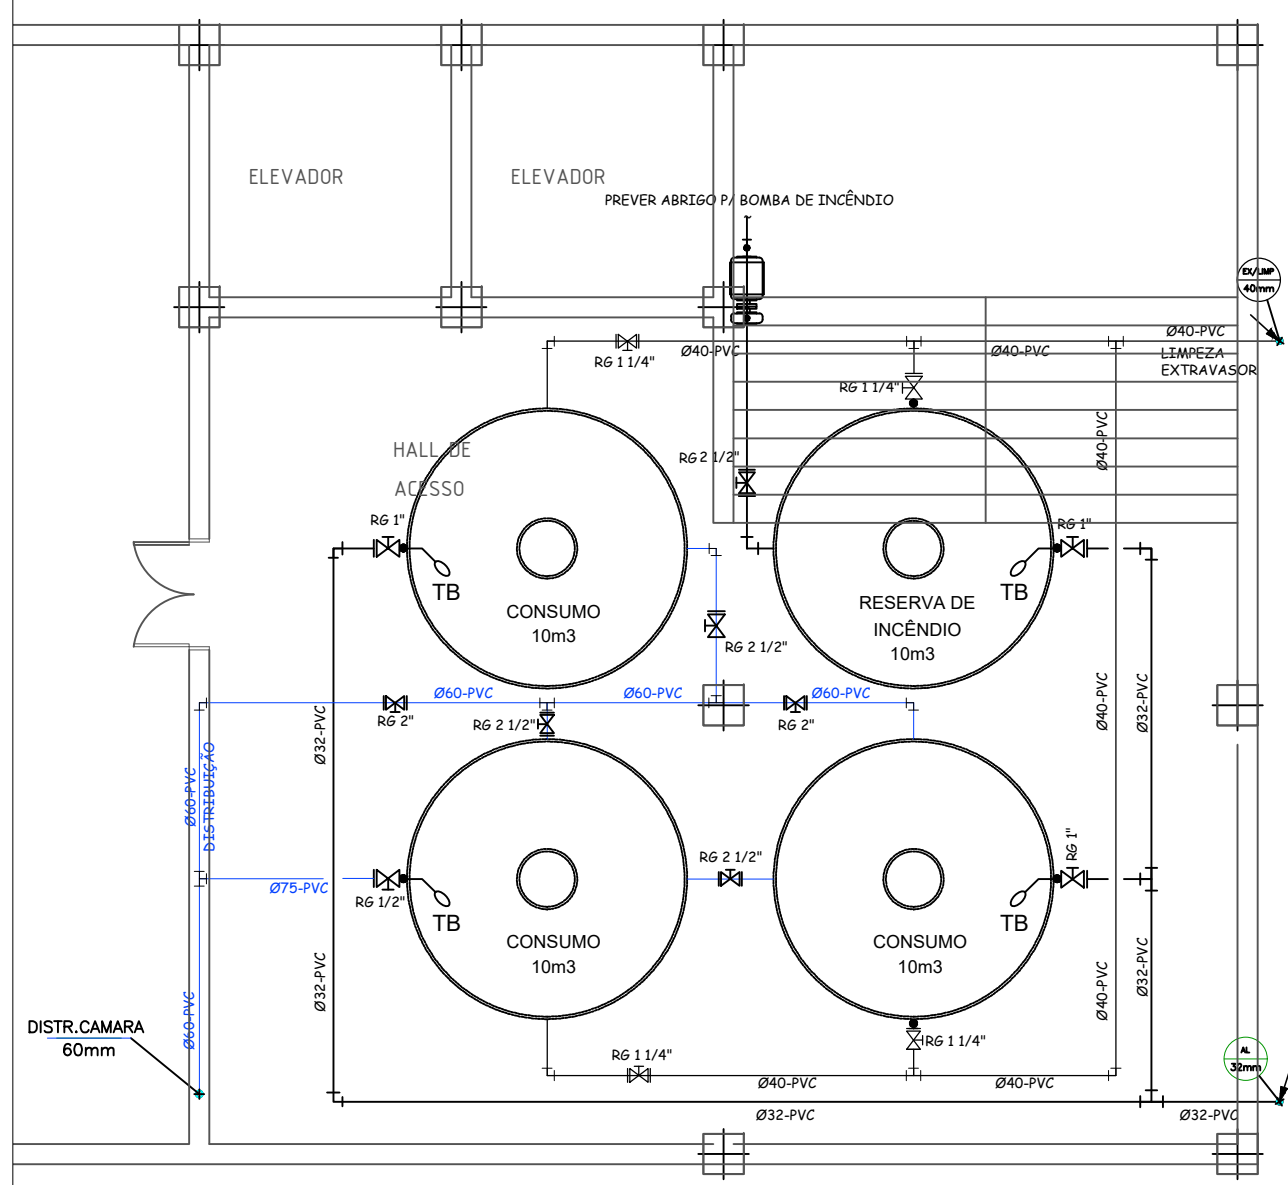

DETALHE BARRILETE
ESC: 1:75

ALTURA DAS PEÇAS E PONTOS DE UTILIZAÇÃO			
NOM.	PEÇA	ALTURA (m)	DIÂMETRO (pol.)
BS	PONTO PARA BACIA SANITÁRIA	0,20	1/2
LV	PONTO PARA LAVATORIO	0,60	1/2
CH	PONTO PARA CHUVEIRO	2,20	1/2
BH	PONTO PARA BANHEIRA	0,20	3/4
PI	PONTO PARA PIA DE COZINHA (TORN. NO TAMPO)	0,60	3/4
FI	PONTO PARA FILTRO	1,60	1/2
MLP	PONTO PARA MÁQUINA DE LAVAR PRATOS	0,60	3/4
MLR	PONTO PARA MÁQUINA DE LAVAR ROUPAS	1,10	3/4
TQ	PONTO PARA TANQUE	1,10	3/4
TL	PONTO PARA TORNEIRA DE LAVAGEM	0,60	3/4
TJ	PONTO PARA TORNEIRA DE JARDIM	0,50	3/4
BBD	PONTO PARA BEBEDOURO	1,60	1/2
RG	REGISTRO DE GAVETA COM ACABAMENTO	2,20	3/4
RP	REGISTRO DE PRESSÃO COM ACABAMENTO P/ CHUVEIRO	1,20	3/4
RP	REGISTRO DE PRESSÃO COM ACABAMENTO P/ FILTRO	1,10	3/4
RP	REGISTRO DE PRESSÃO COM ACAB. P/ MÁQ. LAV. PRATOS	0,70	3/4

SÍMBOLO	DESCRIÇÃO
	PRUMADA DE ALIMENTAÇÃO
	PRUMADA DE ÁGUA FRIA
	PRUMADA DE ÁGUA QUENTE
	PRUMADA DE RECALQUE
	PRUMADA DE EXTRAVASEIO
	PRUMADA DE GÁS
	TUBULAÇÃO DE ALIMENTAÇÃO – PVC MARROM SOLDÁVEL CLASSE 15 – PELO FORRO OU PAREDE
	TUBULAÇÃO DE ÁGUA FRIA – PVC MARROM SOLDÁVEL CLASSE 15 – PELO FORRO OU PAREDE
	TUBULAÇÃO DE ÁGUA FRIA – PVC MARROM SOLDÁVEL CLASSE 15 – PELO PISO
	TUBULAÇÃO DE ÁGUA QUENTE – COBRE CLASSE E – PELO FORRO OU PAREDE
	TUBULAÇÃO DE ÁGUA QUENTE – COBRE CLASSE E – PELO PISO
	TUBULAÇÃO DE REUSO – PVC MARROM SOLDÁVEL CLASSE 15 – PELO FORRO OU PAREDE
	TUBULAÇÃO DE REUSO – PVC MARROM SOLDÁVEL CLASSE 15 – PELO PISO
	VÁLVULA DE RETENÇÃO
	TUBULAÇÃO DE EXTRAVASEIO – PVC MARROM SOLDÁVEL CLASSE 15 – PELO FORRO OU PAREDE
	TUBULAÇÃO DE EXTRAVASEIO – PVC MARROM SOLDÁVEL CLASSE 15 – PELO PISO
	TUBULAÇÃO DE GÁS – COBRE CLASSE A – APARENTE SALVO QUANDO INDICADO
	REGISTRO DE ESFERA
	REGISTRO DE GAVETA
	TORNEIRA DE LAVAGEM / JARDIM
	TUBULAÇÃO QUE SOBE
	TUBULAÇÃO QUE DESCE

DIÂMETRO DE REFERÊNCIA - (pol./mm)									
MATERIAL	1/2"	3/4"	1"	1.1/4"	1.1/2"	2"	2.1/2"	3"	4"
PVC (ÁGUA)	20	25	32	40	50	60	75	85	110
PVC (ESGOTO)	-	-	-	-	40	50	-	75	100
COBRE - CU	15	22	28	35	42	54	65	79	104

NOTAS:
- DEVERÁ SER VERIFICADO O LOCAL E A COTA DE INTERLIGAÇÃO COM A REDE DA CONCESSIONÁRIA.
- O POSICIONAMENTO E ALTURA EXATA DOS PONTOS DEVERÃO SER VERIFICADOS NO PROJETO DE ARQUITETURA. QUALQUER DIVERGÊNCIA DEVERÁ SER INFORMADA AO PROJETISTA, PREVIAMENTE A EXECUÇÃO DOS SERVIÇOS.
- EXECUTAR TESTE HIDROSTÁTICO EM TODAS AS TUBULAÇÕES PREVIAMENTE A EXECUÇÃO DOS FECHAMENTOS DOS RASGOS E ACABAMENTOS.

4	—	—	—
3	—	—	—
2	—	—	—
1	EMISSÃO	PESSOA	DATA
ASSINATURA	EXECUTANTE POR	DATA	

PREFEITURA DE SANTANA DE PARNAÍBA

SECRETARIA MUNICIPAL DE OBRAS

DEPARTAMENTO DE PROJETOS

PROJETO

NOVO EDIFÍCIO DA CÂMARA MUNICIPAL

DATA

22/06/23

DETALHES

ESTRADA DOS ROMEIROS

VOTUPARIM - SANTANA DE PARNAÍBA/SP

INDICADA

4/9

REVISÃO

THAYNA RODRIGUES

R00

REVISÃO

5069533250


AUTORIZAÇÃO

ENGENHEIRO JOÃO HENRIQUE ZANGARO DOS SANTOS


www.santanadeparnaiba.sp.gov.br

ENGENHEIRO

5069533250

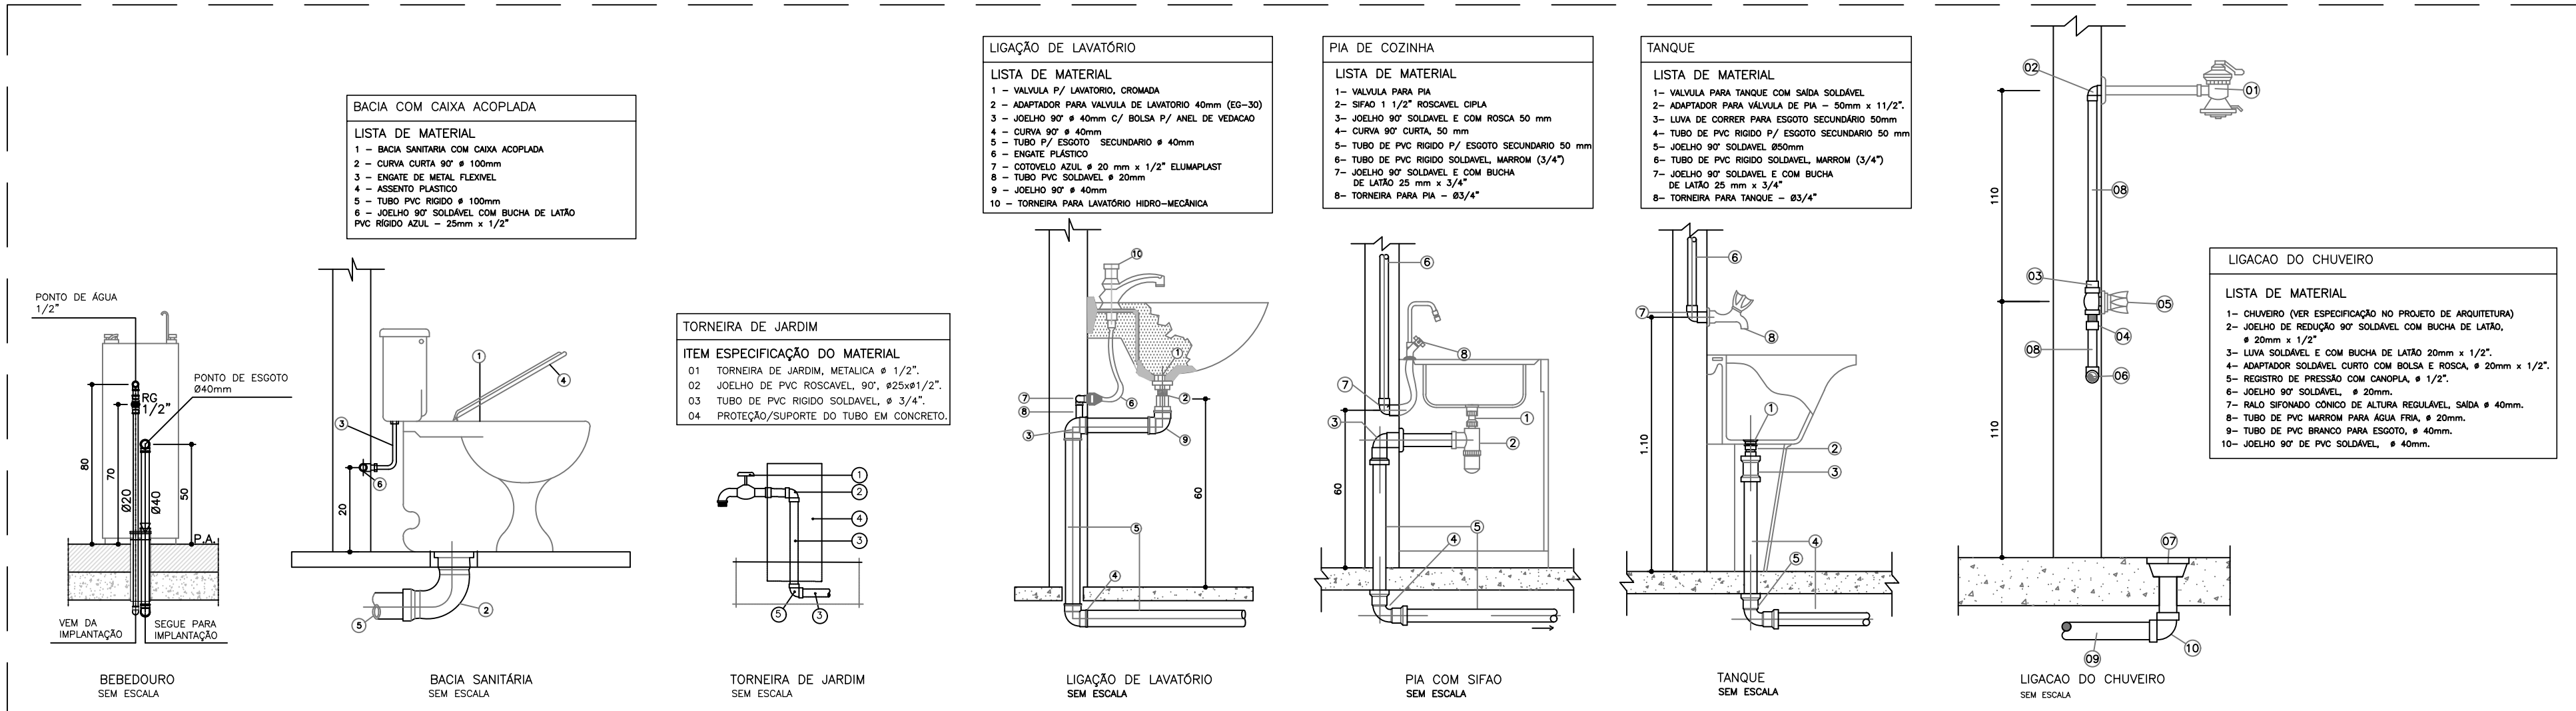

 PREFEITURA DE SANTANA DE PARNAÍBA	
SECRETARIA MUNICIPAL DE OBRAS DEPARTAMENTO DE PROJETOS	
PROJETO	DATA
NOVO EDIFÍCIO DA CÂMARA MUNICIPAL	22/06/23
DETALHES	STATUS
ANALISADA	INDICADA
ENGENHEIRO	VALOR
ESTRADA DOS ROMEIROS VOTUPIRAM - SANTANA DE PARNAÍBA/SP	5/9
RESPONSÁVEL	REVISOR
THAYANA RODRIGUES	R00
REVISÃO	VALOR
ENGENHEIRO JOÃO HENRIQUE ZANGARO DOS SANTOS	596533250

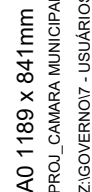

LEGENDA



DIÂMETRO DE REFERÊNCIA - (pol./mm)

NOTAS:






4	-	-	-
3	-	-	-
2	-	-	-
1	EMISSION	PESSOA	DATA
	ASSUNTO	EXECUTADO POR	DATA

 **PREFEITURA DE
SANTANA DE PARNAÍBA**

OBJETO:	DATA:
NOVO EDIFÍCIO DA CÂMARA MUNICIPAL	22/06/23
ASSUNTO:	ESCALA:
DETAΛHES	INDICADA
ENDEREÇO:	FOLHA:
ESTRADA DOS ROMEIROS VOTUPARIM - SANTANA DE PARNAÍBA/SP	6/9
RESPONSÁVEL:	PROJETO:
THAYNA RODRIGUES	R00
ALVARÁ DE PERMISSÃO:	VALOR/CMH:
ENGENHEIRO JOÃO HENRIQUE ZANGARO DOS SANTOS	5069533250

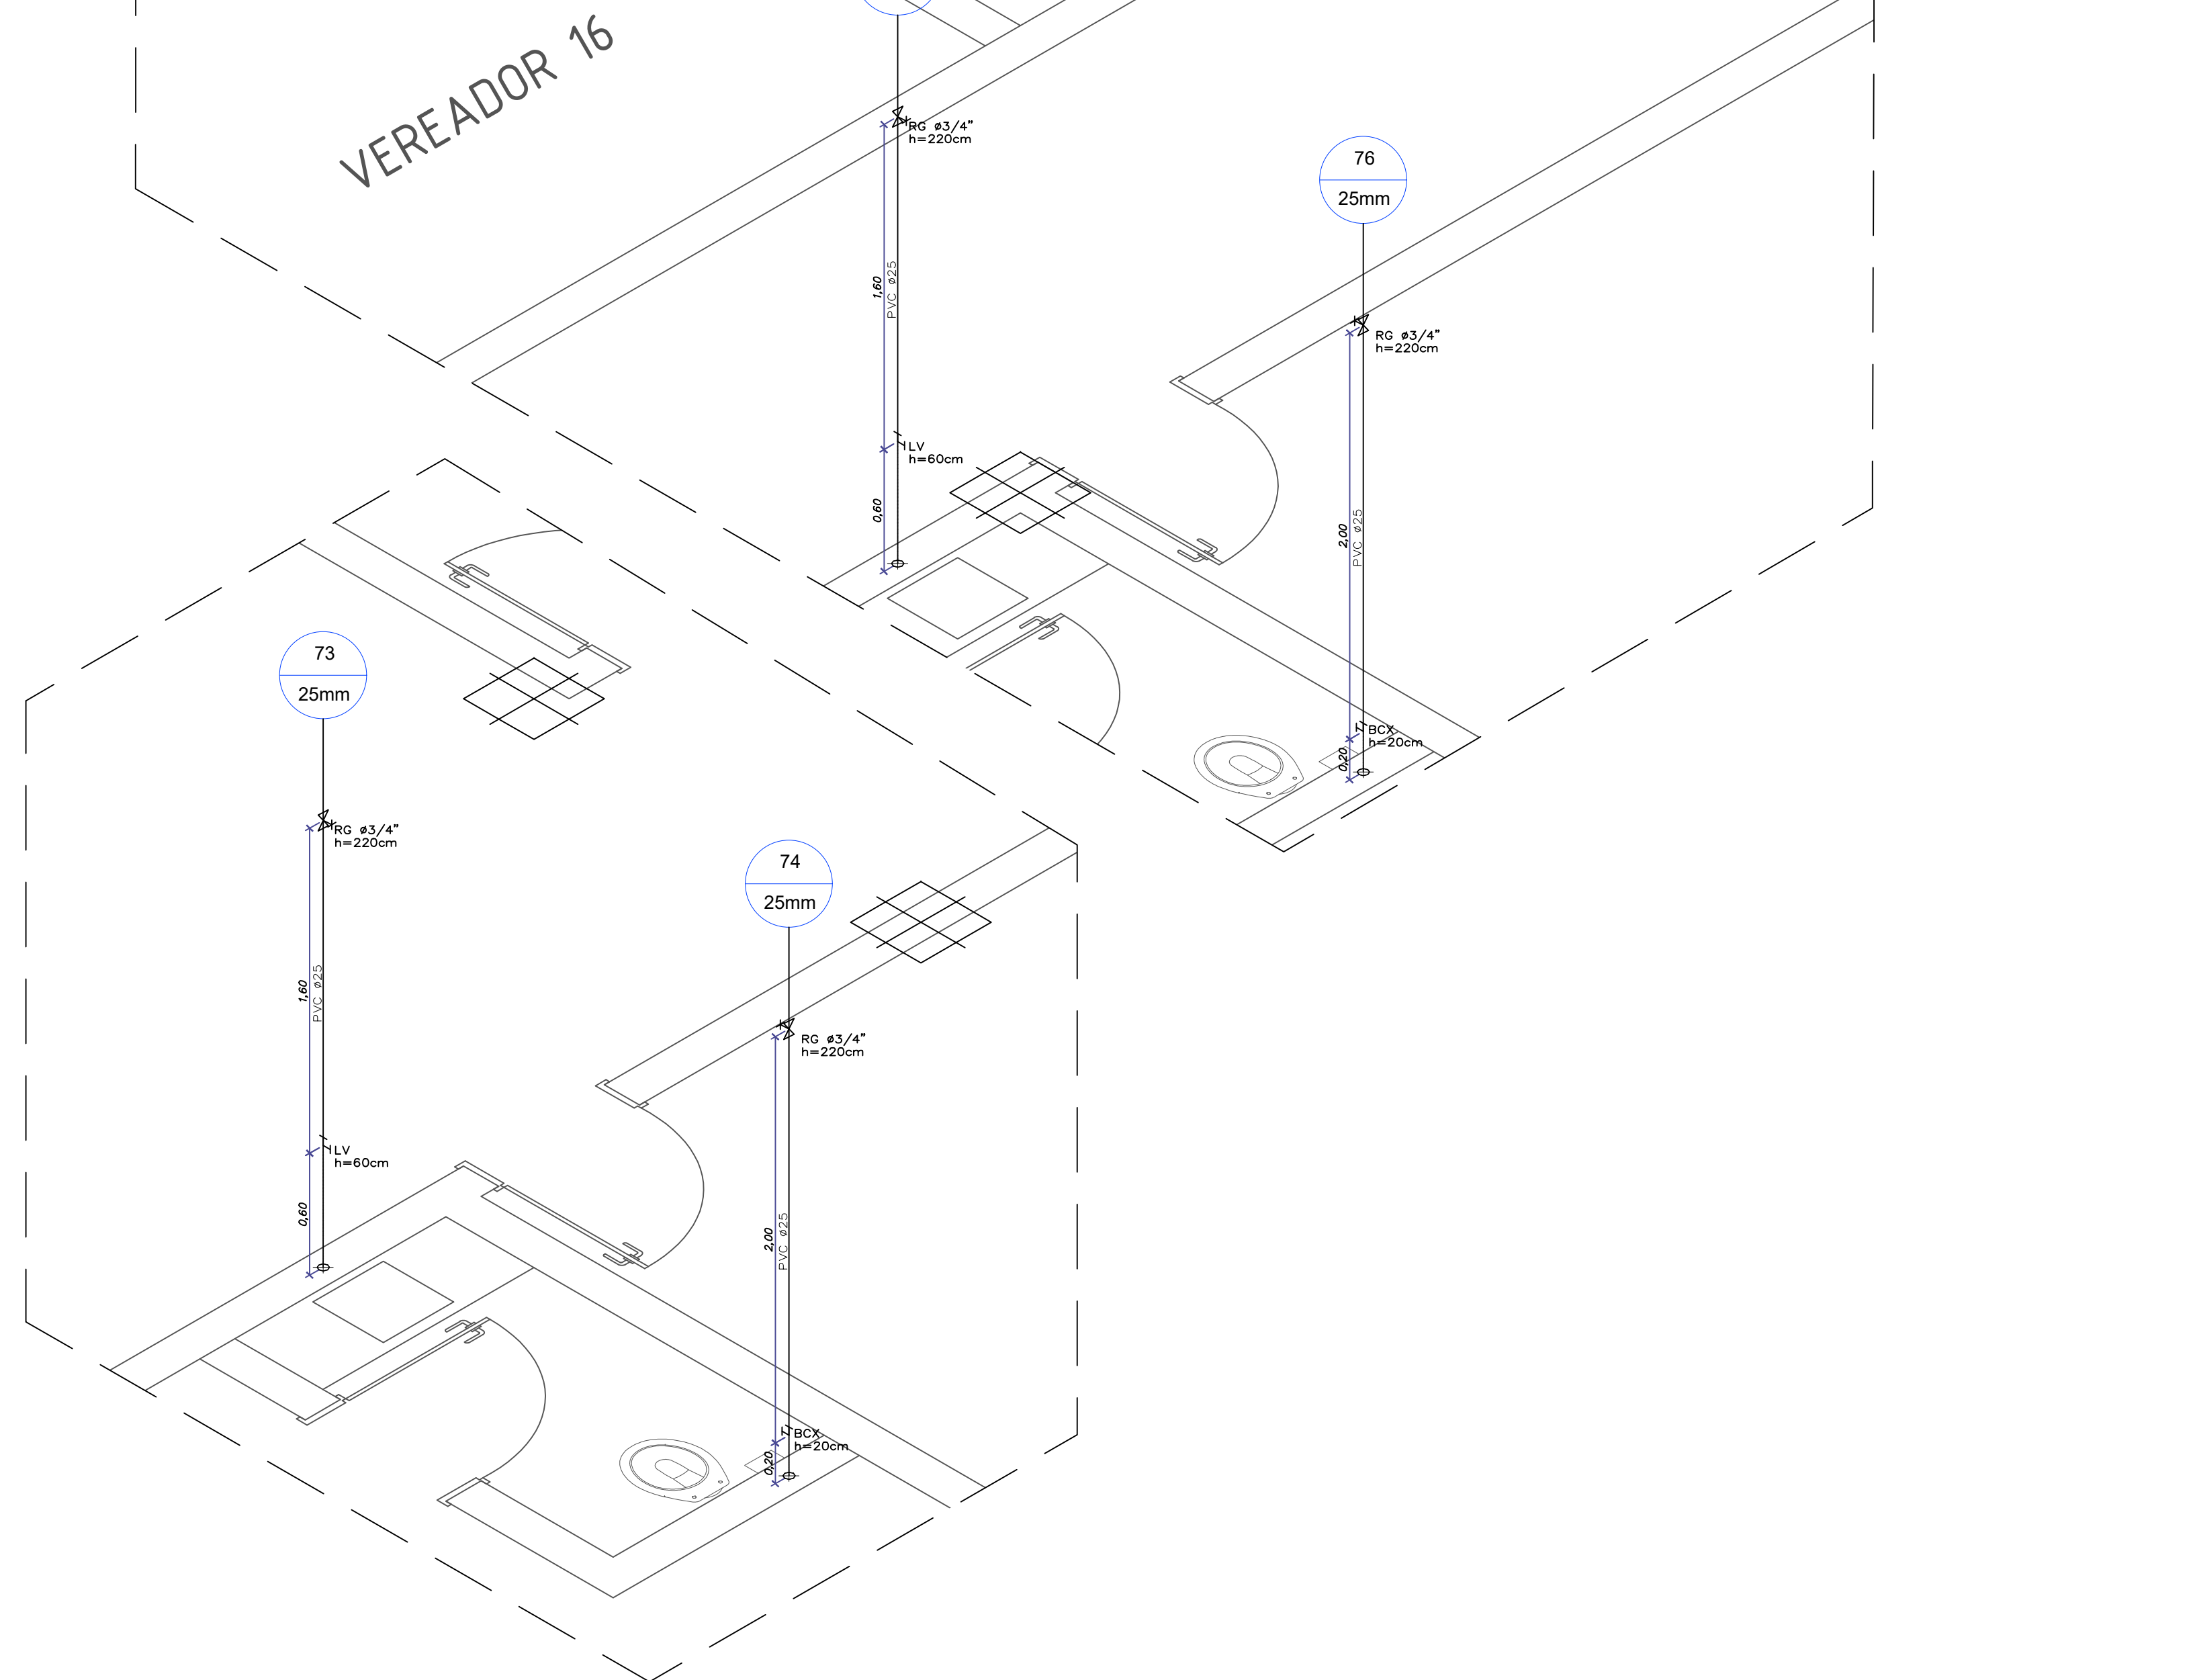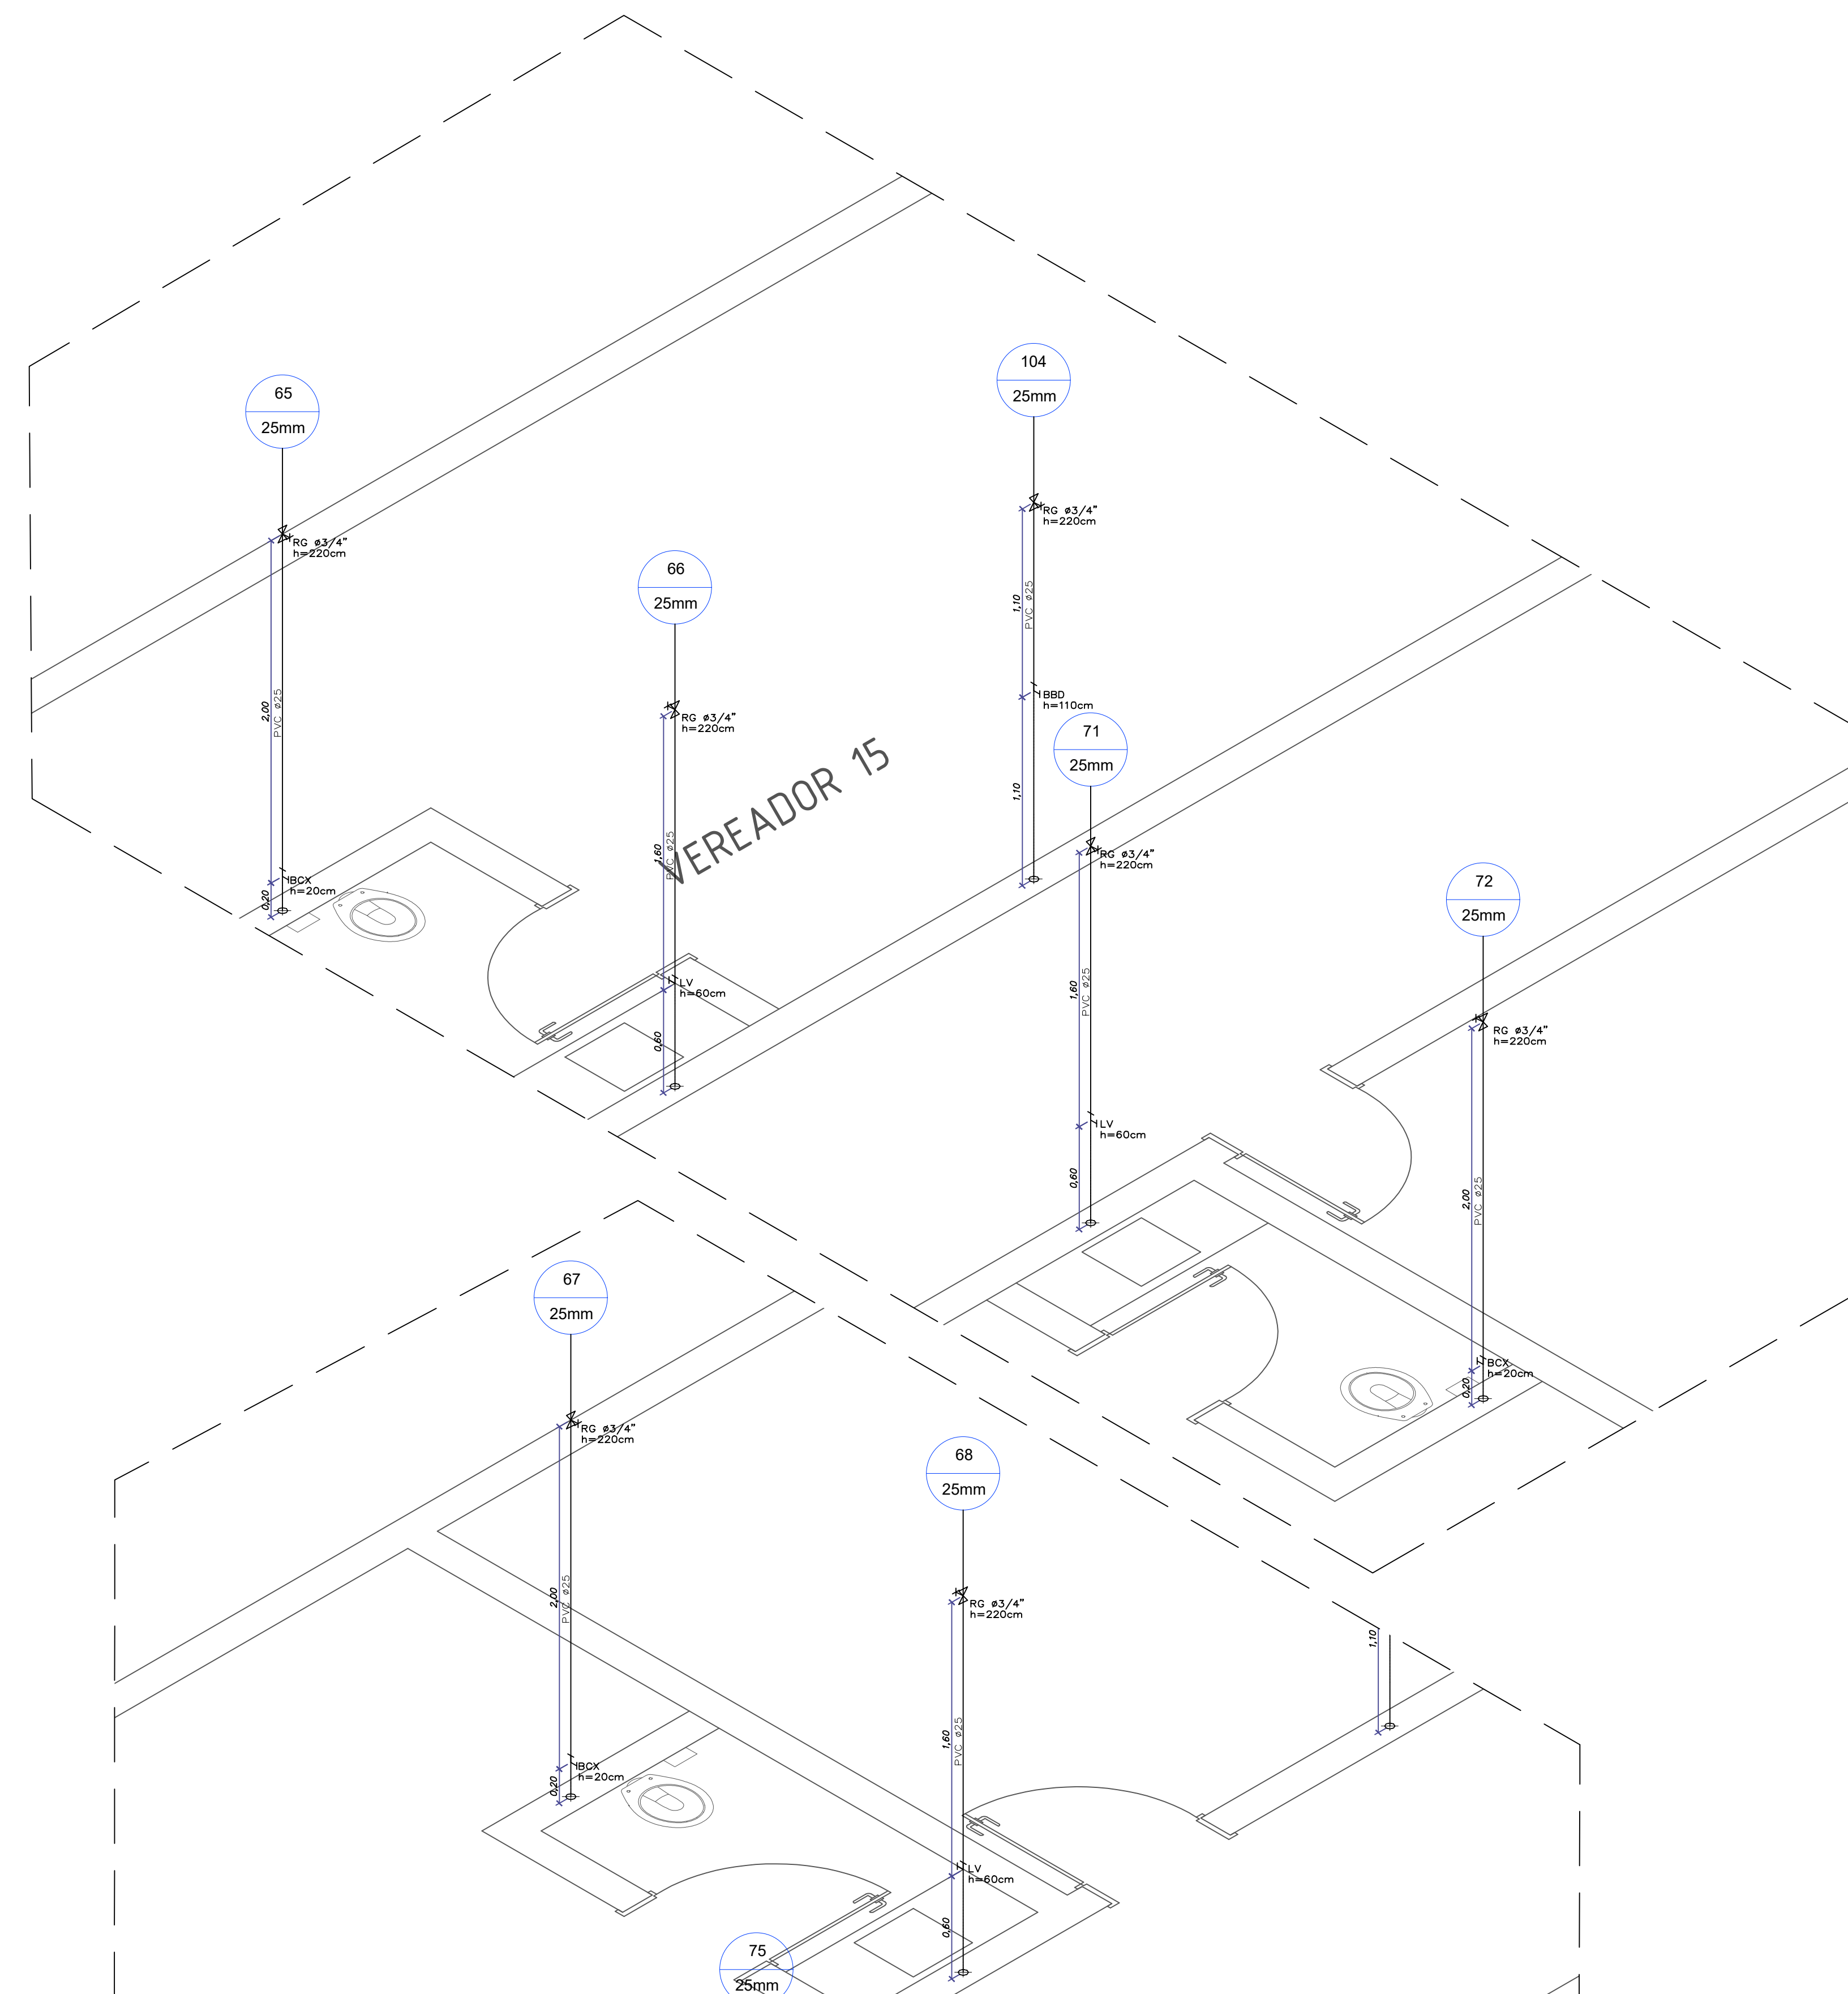

LEGENDA

  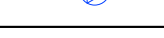 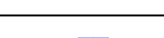SÍMBOLO	DESCRIÇÃO
	PRUMADA DE ALIMENTAÇÃO
	PRUMADA DE ÁGUA FRIA
	PRUMADA DE ÁGUA QUENTE
	PRUMADA DE RECALQUE
	PRUMADA DE EXTRAVASÃO
	PRUMADA DE GÁS
	TUBULAÇÃO DE ALIMENTAÇÃO - PVC MARROM SOLDÁVEL CLASSE 15
	TUBULAÇÃO DE ALIMENTAÇÃO - PVC MARROM SOLDÁVEL CLASSE 15 - PELO PISO
	TUBULAÇÃO DE ÁGUA FRIA - PVC MARROM SOLDÁVEL CLASSE 15
	PELO FORRO OU PAREDE
	TUBULAÇÃO DE ÁGUA FRIA - PVC MARROM SOLDÁVEL CLASSE 15 - PELO PISO
	PELO FORRO OU PAREDE
	TUBULAÇÃO DE ÁGUA QUENTE - COBRE CLASSE E - PELO FORRO OU PAREDE
	TUBULAÇÃO DE ÁGUA QUENTE - COBRE CLASSE E - PELO PISO
	TUBULAÇÃO DE REUSO - PVC MARROM SOLDÁVEL CLASSE 15
	PELO FORRO OU PAREDE
	TUBULAÇÃO DE REUSO - PVC MARROM SOLDÁVEL CLASSE 15 - PELO PISO
	VÁLVULA DE RETENÇÃO
	TUBULAÇÃO DE EXTRAVASÃO - PVC MARROM SOLDÁVEL CLASSE 15
	PELO FORRO OU PAREDE
	TUBULAÇÃO DE EXTRAVASO - PVC MARROM SOLDÁVEL CLASSE 15 - PELO PISO
	PELO FORRO OU PAREDE
	REGISTRO DE ESFERA
	REGISTRO DE GAVETA
	TORNEIRA DE LAVAGEM / JARDIM
	TUBULAÇÃO QUE SOBE
	TUBULAÇÃO QUE DESCE

NOTAS:

- DEVERÁ SER VERIFICADO O LOCAL E A COTA DE INTERLIGAÇÃO COM A REDE DA CONCESSIONÁRIA.
- O POSICIONAMENTO E ALTURA EXATA DOS PONTOS DEVERÃO SER VERIFICADOS NO PROJETO DE ARQUITETURA. QUALQUER DIVERGÊNCIA DEVERÁ SER INFORMADA AO PROJETISTA, PREVIAMENTE A EXECUÇÃO DOS SERVIÇOS.
- EXECUTAR TESTE HIDROSTÁTICO EM TODAS AS TUBULAÇÕES PREVIAMENTE A EXECUÇÃO DOS FECHAMENTOS DOS RASOS E ACABAMENTOS.




**PREFEITURA DE
SANTANA DE PARNAÍBA**

SECRETARIA MUNICIPAL DE OBRAS

DEPARTAMENTO DE PROJETOS

PROJETO	DATA
NOVO EDIFÍCIO DA CÂMARA MUNICIPAL	22/06/23
ASSUNTO	ESCALA
DETALHES	INDICADA
EMPRESA	FOLHA
ESTRADA DOS ROMEIROS VOTUPARIM - SANTANA DE PARNAÍBA/SP	7/9
DESIGNANTE	REVISÃO
THAYNA RODRIGUES	R00
PROJETO	EMPRESA
ENGENHEIRO JOÃO HENRIQUE ZANGARO DOS SANTOS	506953250

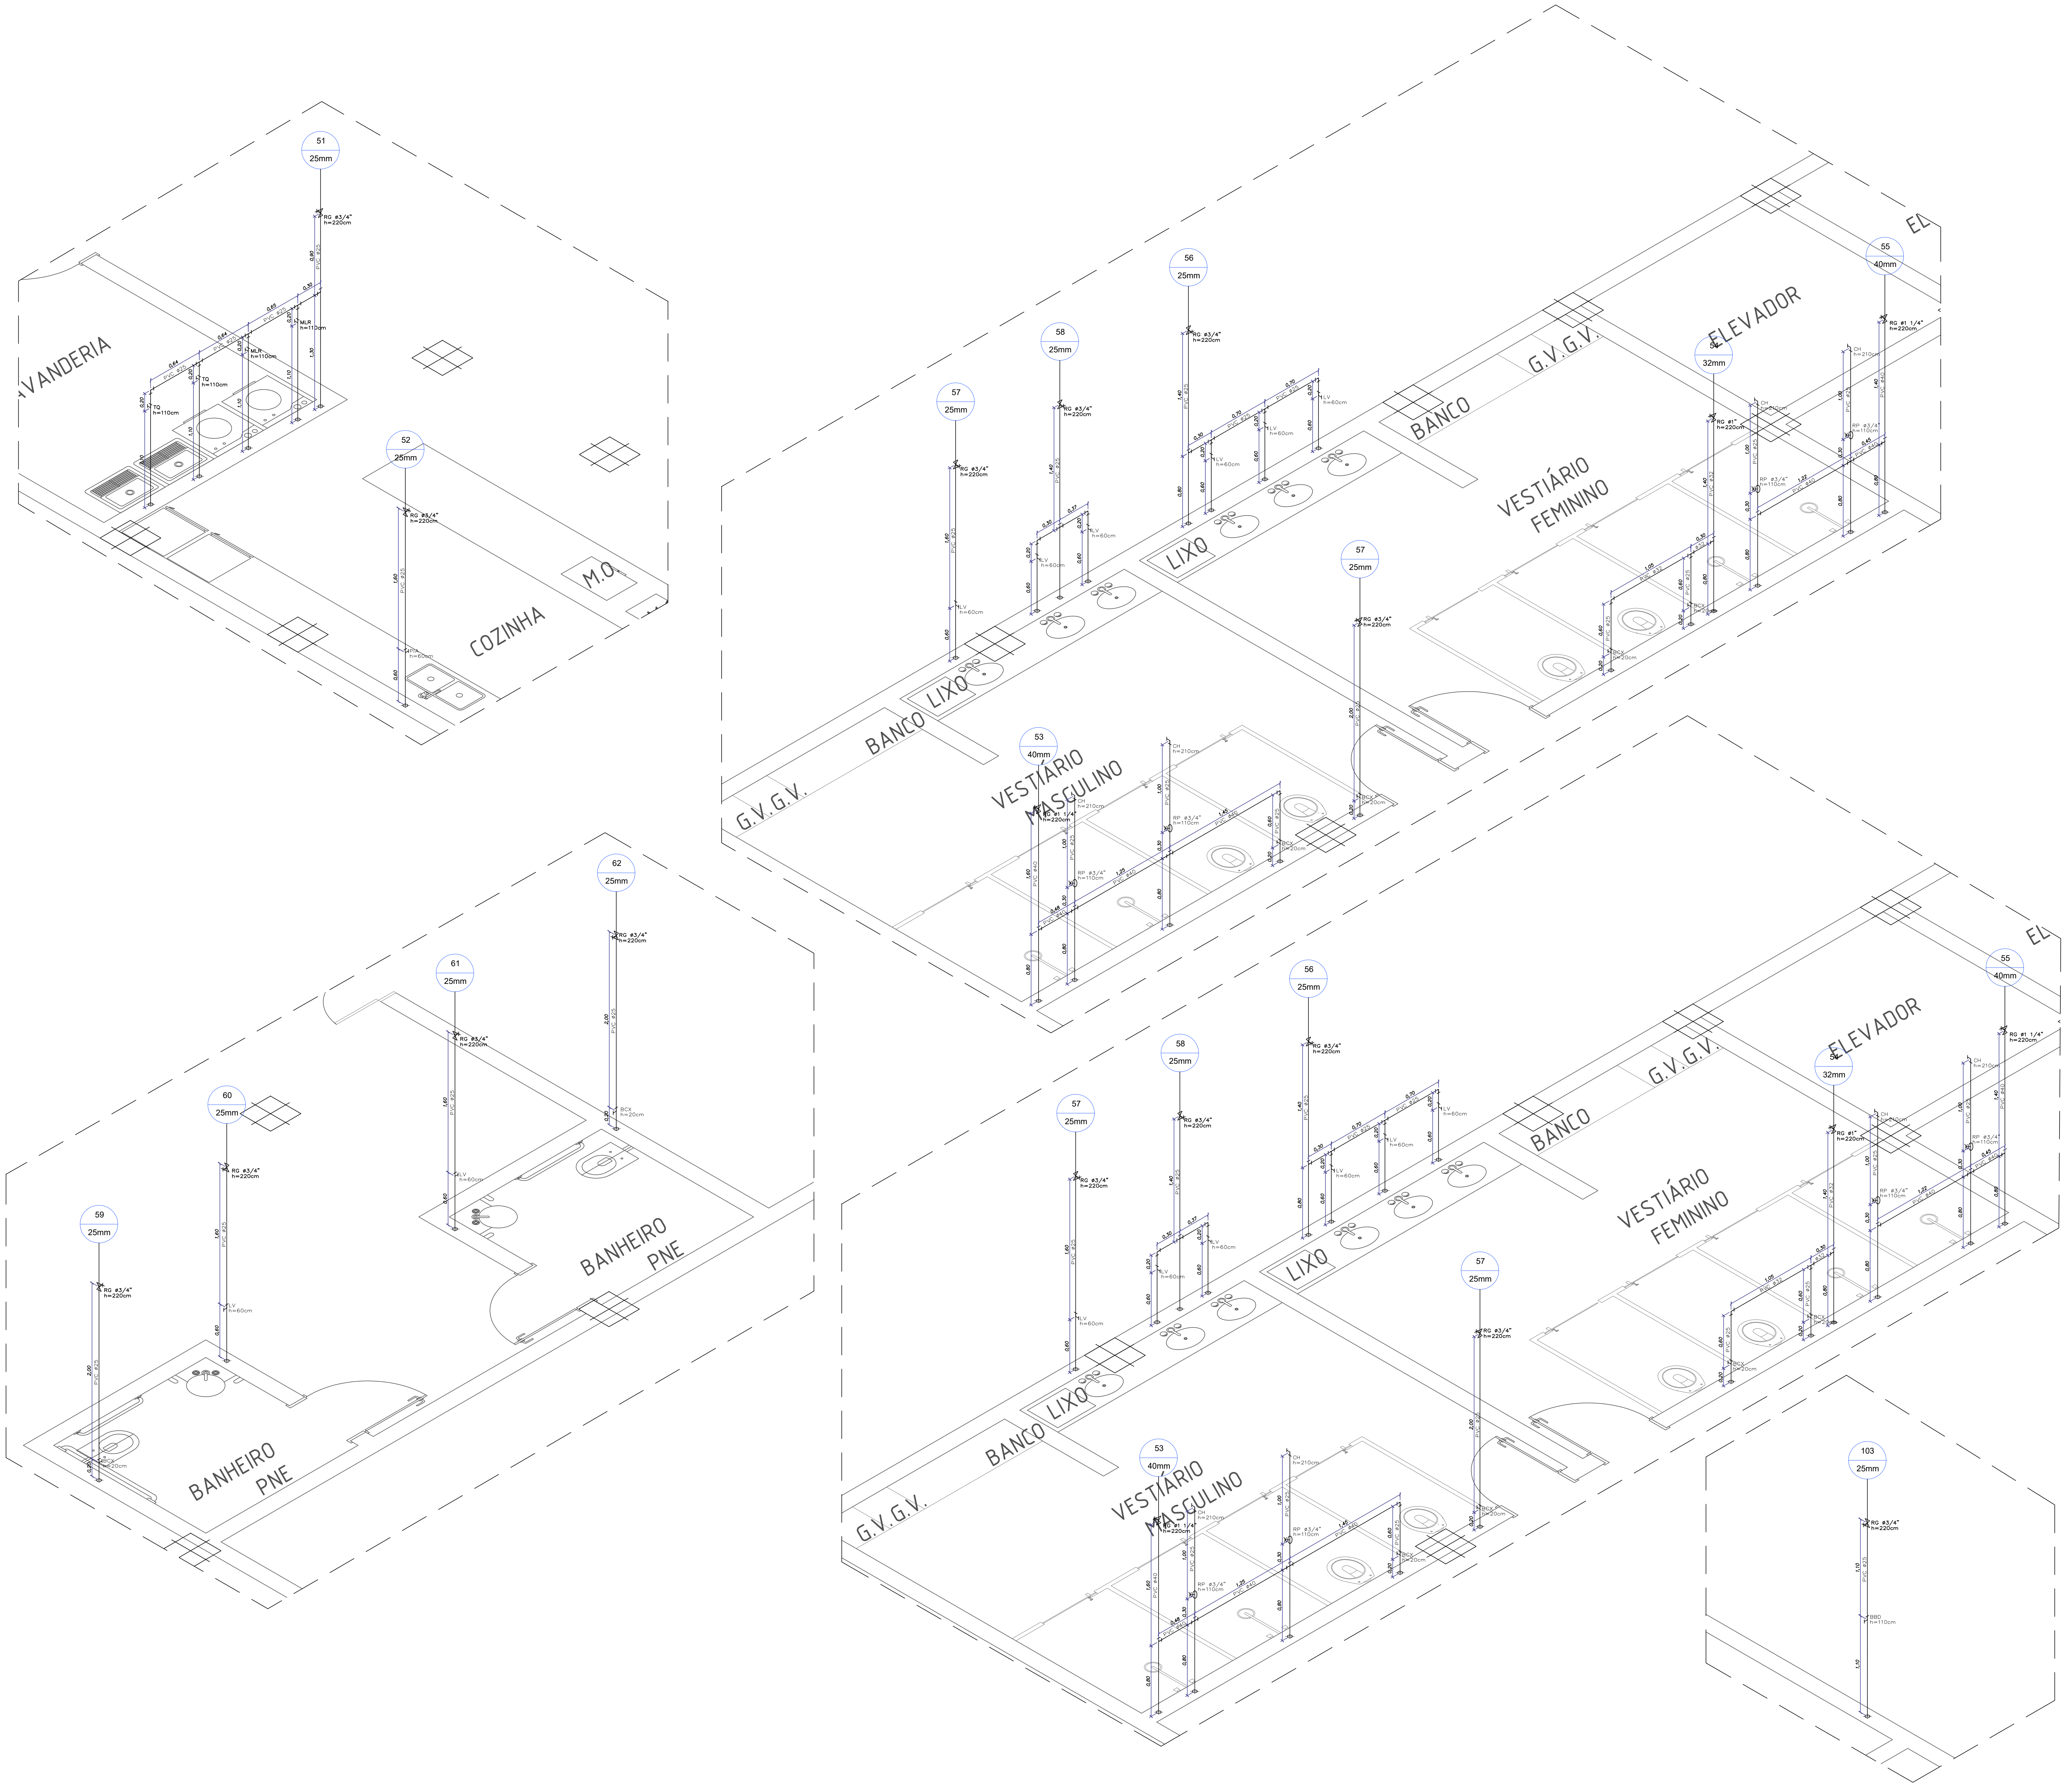

ALTURA DAS PEÇAS E PONTOS DE UTILIZAÇÃO			
NOM.	PEÇA	ALTURA (m)	DIÂMETRO (pol.)
BS	PONTO PARA BACIA SANITÁRIA	0.20	1/2
LV	PONTO PARA LAVATORIO	0.60	1/2
CH	PONTO PARA CHUVEIRO	2.20	1/2
BH	PONTO PARA BANHEIRA	0.20	3/4
PI	PONTO PARA PTA DE COZINHA (TORN. NO TAMPO)	0.60	3/4
FI	PONTO PARA FILTRO	1.60	1/2
MLP	PONTO PARA MÁQUINA DE LAVAR PRATOS	0.60	3/4
MLR	PONTO PARA MÁQUINA DE LAVAR ROUPAS	1.10	3/4
TQ	PONTO PARA TANQUE	1.10	3/4
TL	PONTO PARA TORNEIRA DE LAVAGEM	0.60	3/4
TJ	PONTO PARA TORNEIRA DE JARDIM	0.50	3/4
BBD	PONTO PARA BEBEDOURO	1.60	1/2
RG	REGISTRO DE GAVETA COM ACABAMENTO	2.20	3/4
RP	REGISTRO DE PRESSÃO COM ACABAMENTO P/ CHUVEIRO	1.20	3/4
RP	REGISTRO DE PRESSÃO COM ACABAMENTO P/ FILTRO	1.10	3/4
RP	REGISTRO DE PRESSÃO COM ACAB. P/ MÁQ. LAV. PRATOS	0.70	3/4


SÍMBOLO	DESCRIÇÃO
	PRUMADA DE ALIMENTAÇÃO
	PRUMADA DE ÁGUA FRIA
	PRUMADA DE ÁGUA QUENTE
	PRUMADA DE RECALQUE
	PRUMADA DE EXTRAVASO
	PRUMADA DE GÁS
	TUBULAÇÃO DE ALIMENTAÇÃO - PVC MARROM SOLDÁVEL CLASSE 15
	TUBULAÇÃO DE ÁGUA FRIA - PVC MARROM SOLDÁVEL CLASSE 15 - PELO FORRO OU PAREDE
	TUBULAÇÃO DE ÁGUA FRIA - PVC MARROM SOLDÁVEL CLASSE 15 - PELO PISO
	TUBULAÇÃO DE ÁGUA QUENTE - COBRE CLASSE E - PELO FORRO OU PAREDE
	TUBULAÇÃO DE ÁGUA QUENTE - COBRE CLASSE E - PELO PISO
	TUBULAÇÃO DE REUSO - PVC MARROM SOLDÁVEL CLASSE 15 - PELO FORRO OU PAREDE
	TUBULAÇÃO DE REUSO - PVC MARROM SOLDÁVEL CLASSE 15 - PELO PISO
	VÁLVULA DE RETENÇÃO
	TUBULAÇÃO DE EXTRAVASO - PVC MARROM SOLDÁVEL CLASSE 15 - PELO FORRO OU PAREDE
	TUBULAÇÃO DE EXTRAVASO - PVC MARROM SOLDÁVEL CLASSE 15 - PELO PISO
	TUBULAÇÃO DE GÁS - COBRE CLASSE A - APARENTE SALVO QUANDO INDICADO
	REGISTRO DE ESFERA
	REGISTRO DE GAVETA
	TORNEIRA DE LAVAGEM / JARDIM
	TUBULAÇÃO QUE SOBE
	TUBULAÇÃO QUE DESCE

DIÂMETRO DE REFERÊNCIA - (pol./mm)									
MATERIAL	1/2"	3/4"	1"	1.1/4"	1.1/2"	2"	2.1/2"	3"	4"
PVC (ÁGUA)	20	25	32	40	50	60	75	85	110
PVC (ESGOTO)	-	-	-	-	40	50	-	75	100
COBRE - CU	15	22	28	35	42	54	65	79	104

NOTAS:
- DEVERÁ SER VERIFICADO O LOCAL E A COTA DE INTERLIGAÇÃO COM A REDE DA CONCESSIONÁRIA.
- O POSICIONAMENTO E ALTURA EXATA DOS PONTOS DEVERÃO SER VERIFICADOS NO PROJETO DE ARQUITETURA. QUALQUER DIVERGÊNCIA DEVERÁ SER INFORMADA AO PROJETISTA, PREVIAMENTE A EXECUÇÃO DOS SERVIÇOS.
- EXECUTAR TESTE HIDROSTÁTICO EM TODAS AS TUBULAÇÕES PREVIAMENTE A EXECUÇÃO DOS FECHAMENTOS DOS RASGOS E ACABAMENTOS.

4	-	-	-
3	-	-	-
2	-	-	-
1	EMIÇÃO	PESSOA	DATA
ASSUNTO	EXECUTADO POR		

SECRETARIA MUNICIPAL DE OBRAS			
DEPARTAMENTO DE PROJETOS			
PROJETO	NOVO EDIFÍCIO DA CÂMARA MUNICIPAL	DATA	22/06/23
DETALHES		INDICADA	
ESTRADA DOS ROMEIROS	VOTUPARIM - SANTANA DE PARNAÍBA/SP	INDICADA	
DESIGNISTA	THAYNA RODRIGUES	REVISÃO	8/9
AUTOR DO PROJETO	ENGENHEIRO JOÃO HENRIQUE ZANGARO DOS SANTOS	REVISÃO	R00
ENGENHEIRO	JOÃO HENRIQUE ZANGARO DOS SANTOS	REVISÃO	5069533250
www.santanadeparnaiba.sp.gov.br			

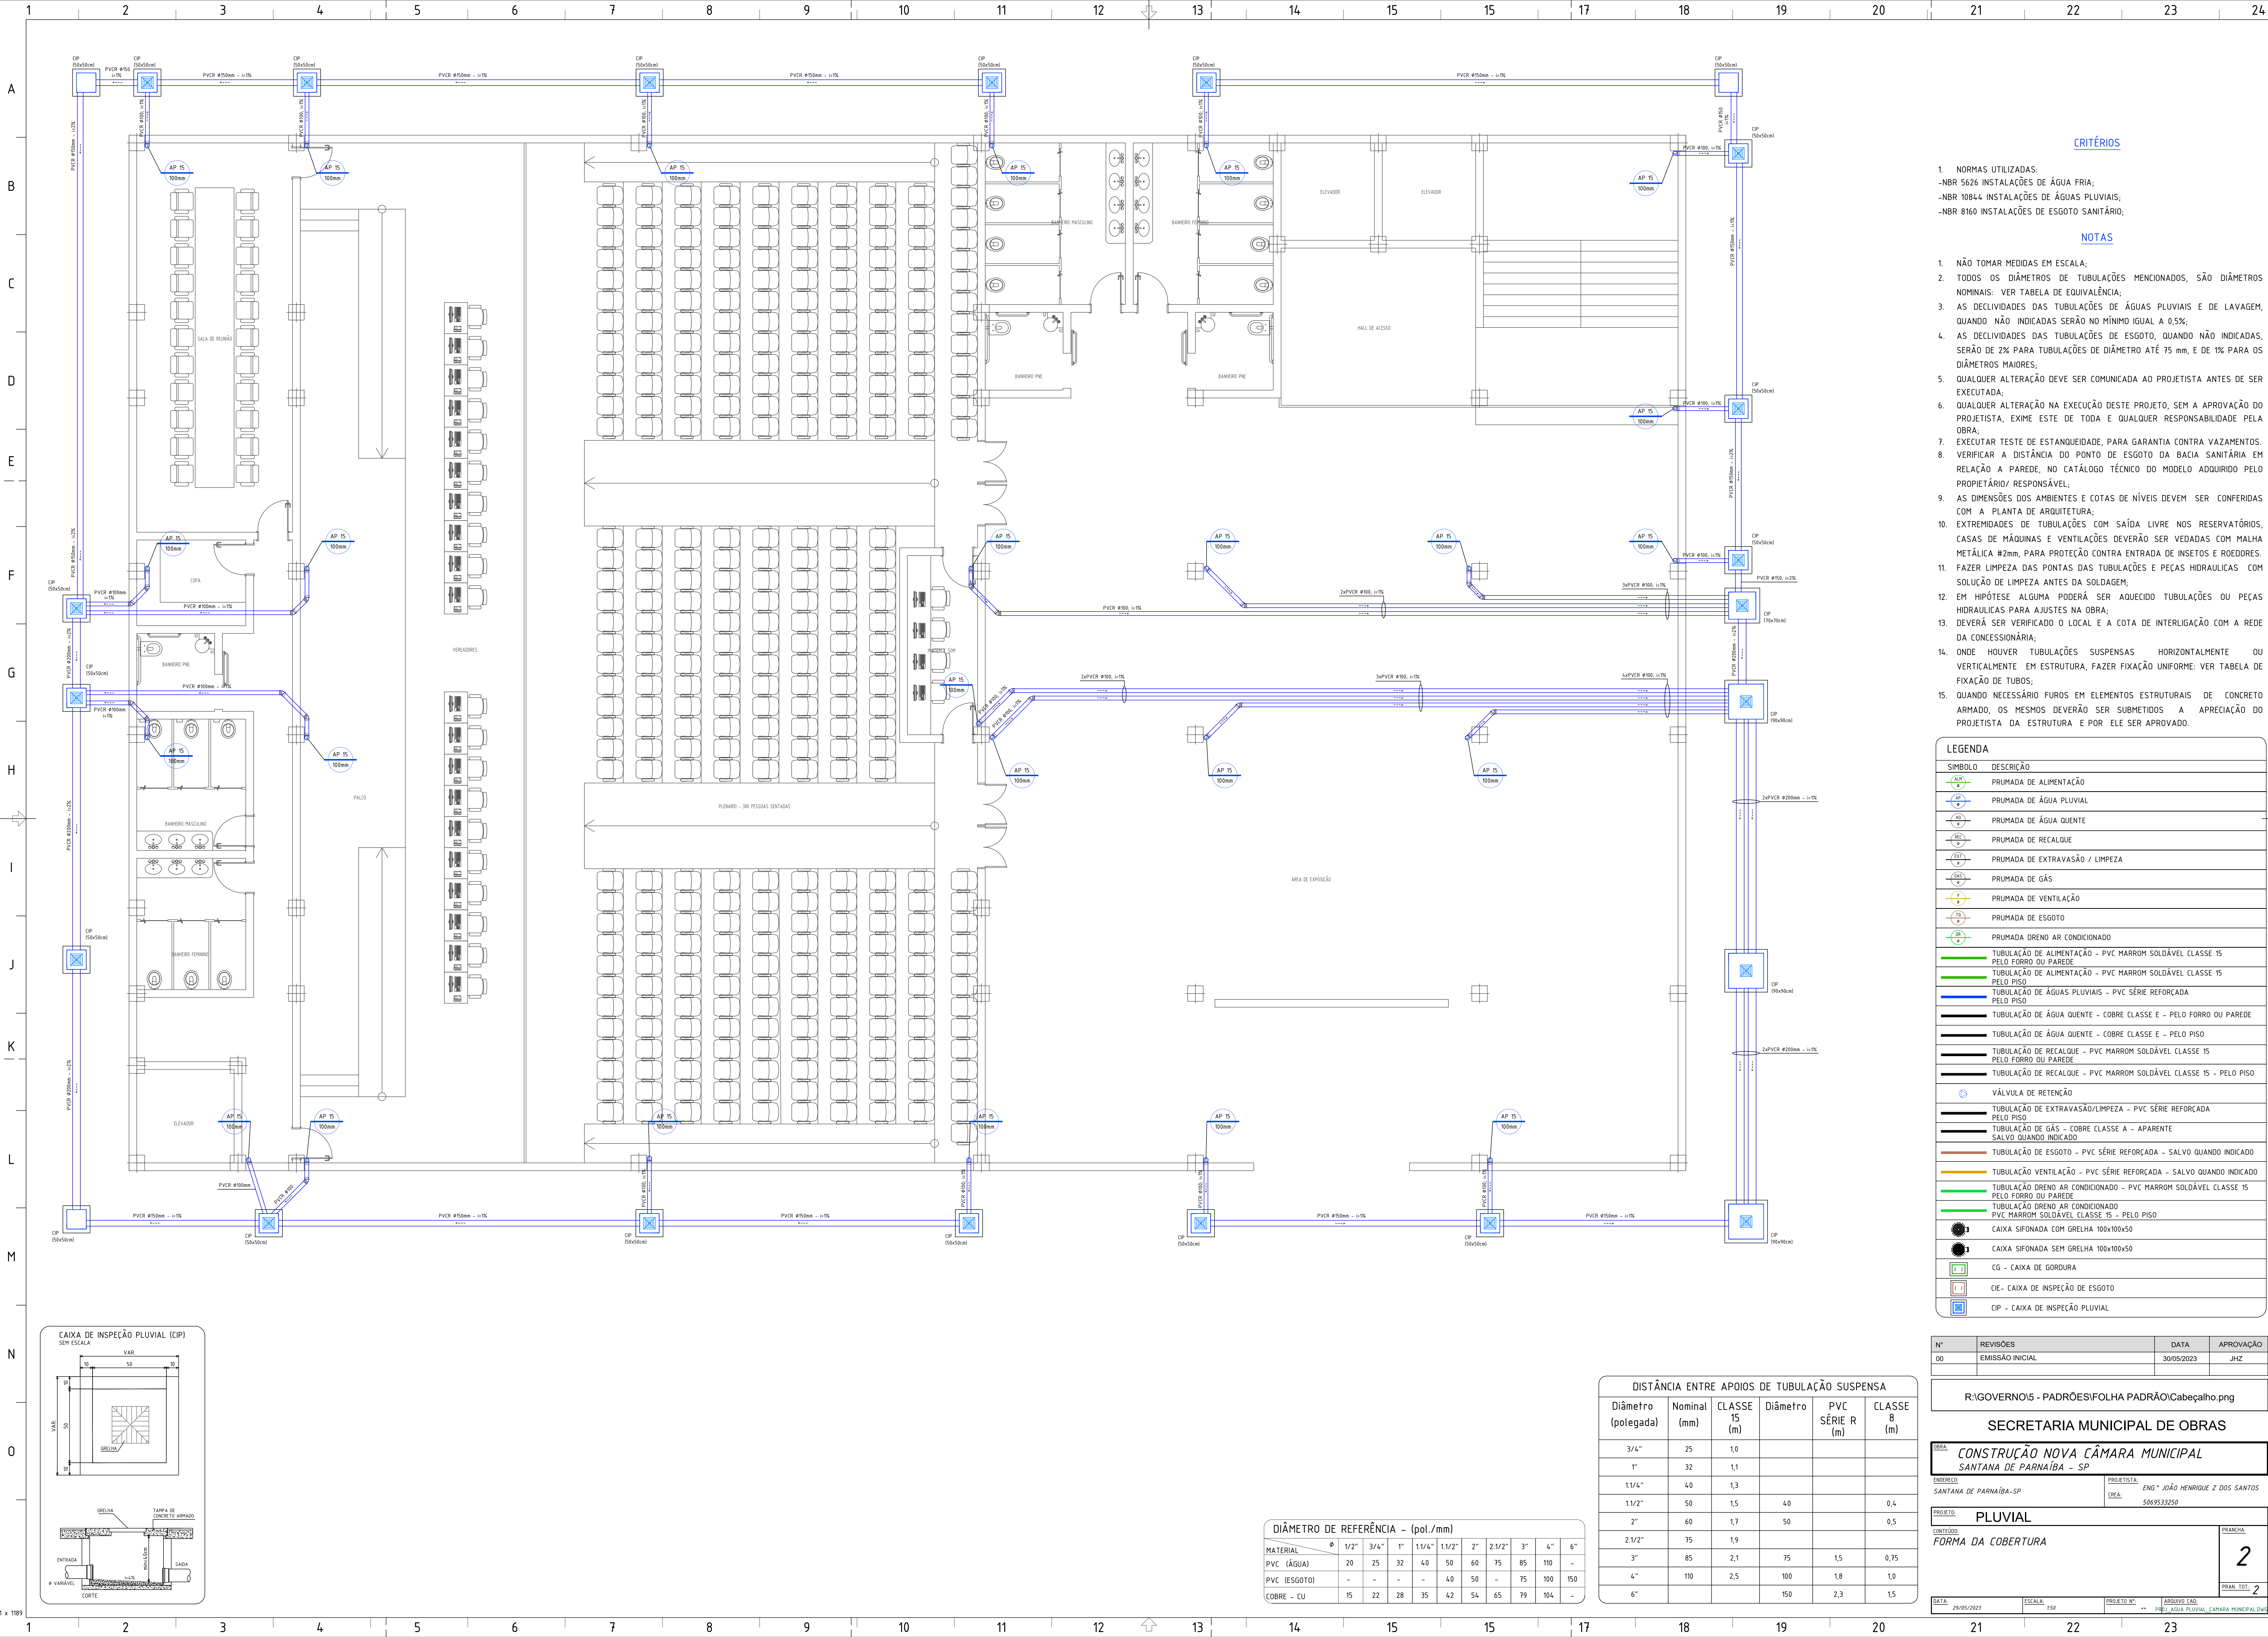

CRITÉRIOS

- 1. NORMAS UTILIZADAS:
 - NBR 5626 INSTALAÇÕES DE ÁGUA FRIA;
 - NBR 10844 INSTALAÇÕES DE ÁGUAS PLUVIAIS;
 - NBR 8160 INSTALAÇÕES DE ESGOTO SANITÁRIO;

NOTAS

- 1. NÃO TOMAR MEDIDAS EM ESCALA;
- 2. TODOS OS DIÂMETROS DE TUBULAÇÕES MENCIONADOS, SÃO DIÂMETROS NOMINAIS. VER TABELA DE EQUIVALÊNCIA;
- 3. AS DECLIVIDADES DAS TUBULAÇÕES DE ÁGUAS PLUVIAIS E DE LAVAGEM, QUANDO NÃO INDICADAS SERÃO NO MÍNIMO IGUAL A 0,5%;
- 4. AS DECLIVIDADES DAS TUBULAÇÕES DE ESGOTO, QUANDO NÃO INDICADAS, SERÃO DE 2% PARA TUBULAÇÕES DE DIÂMETRO ATÉ 75 mm, E DE 1% PARA OS DIÂMETROS MAIORES;
- 5. QUALQUER ALTERAÇÃO DEVE SER COMUNICADA AO PROJETISTA ANTES DE SER EXECUTADA;
- 6. QUALQUER ALTERAÇÃO NA EXECUÇÃO DESTA OBRA, SEM A APROVAÇÃO DO PROJETISTA, EXIME ESTE DE TODA E QUALQUER RESPONSABILIDADE PELA OBRA;
- 7. EXECUTAR TESTE DE ESTANQUEIDADE, PARA GARANTIA CONTRA VAZAMENTOS.
- 8. VERIFICAR A DISTÂNCIA DO PONTO DE ESGOTO DA BACIA SANITÁRIA EM RELAÇÃO À PAREDE, NO CATÁLOGO TÉCNICO DO MODELO ADQUIRIDO PELO PROPRIETÁRIO/ RESPONSÁVEL;
- 9. AS DIMENSÕES DOS AMBIENTES E COTAS DE NÍVEIS DEVEM SER CONFERIDAS COM A PLANTA DE ARQUITETURA;
- 10. EXTREMIDADES DE TUBULAÇÕES COM SAÍDA LIVRE NOS RESERVATÓRIOS, CASAS DE MÁQUINAS E VENTILAÇÕES DEVERÃO SER VEDADAS COM MALHA METÁLICA #2mm, PARA PROTEÇÃO CONTRA ENTRADA DE INSETOS E ROEDORES.
- 11. FAZER LIMPEZA DAS PONTAS DAS TUBULAÇÕES E PEÇAS HIDRAULICAS COM SOLUÇÃO DE LIMPEZA ANTES DA SOLDAGEM;
- 12. EM HIPÓTESE ALGUMA PODERÁ SER AQUECIDO TUBULAÇÕES OU PEÇAS HIDRAULICAS PARA AJUSTES NA OBRA;
- 13. DEVERÁ SER VERIFICADO O LOCAL E A COTA DE INTERLIGAÇÃO COM A REDE DA CONCESSIONÁRIA;
- 14. ONDE HOUVER TUBULAÇÕES SUSPENSAS HORIZONTALMENTE OU VERTICALMENTE EM ESTRUTURA, FAZER FIXAÇÃO UNIFORME: VER TABELA DE FIXAÇÃO DE TUBOS;
- 15. QUANDO NECESSÁRIO Furos em Elementos Estruturais de Concreto Armado, os mesmos deverão ser submetidos a apreciação do projetista da estrutura e por ele ser aprovado.

LEGENDA

SÍMBOLO	DESCRIÇÃO
	PRUMADA DE ALIMENTAÇÃO
	PRUMADA DE ÁGUA PLUVIAL
	PRUMADA DE ÁGUA QUENTE
	PRUMADA DE RECALQUE
	PRUMADA DE EXTRAVASÃO / LIMPEZA
	PRUMADA DE GÁS
	PRUMADA DE VENTILAÇÃO
	PRUMADA DE ESGOTO
	PRUMADA DRENO AR CONDICIONADO
	TUBULAÇÃO DE ALIMENTAÇÃO - PVC MARROM SOLDÁVEL CLASSE 15 PELO FORRO OU PAREDE
	TUBULAÇÃO DE ALIMENTAÇÃO - PVC MARROM SOLDÁVEL CLASSE 15 PELO PISO
	TUBULAÇÃO DE ÁGUAS PLUVIAIS - PVC SÉRIE REFORÇADA PELO PISO
	TUBULAÇÃO DE ÁGUA QUENTE - COBRE CLASSE E - PELO FORRO OU PAREDE
	TUBULAÇÃO DE ÁGUA QUENTE - COBRE CLASSE E - PELO PISO
	TUBULAÇÃO DE RECALQUE - PVC MARROM SOLDÁVEL CLASSE 15 PELO FORRO OU PAREDE
	TUBULAÇÃO DE RECALQUE - PVC MARROM SOLDÁVEL CLASSE 15 - PELO PISO
	VÁLVULA DE RETENÇÃO
	TUBULAÇÃO DE EXTRAVASÃO/LIMPEZA - PVC SÉRIE REFORÇADA PELO PISO
	TUBULAÇÃO DE GÁS - COBRE CLASSE A - APARENTE SALVO QUANDO INDICADO
	TUBULAÇÃO DE ESGOTO - PVC SÉRIE REFORÇADA - SALVO QUANDO INDICADO
	TUBULAÇÃO VENTILAÇÃO - PVC SÉRIE REFORÇADA - SALVO QUANDO INDICADO
	TUBULAÇÃO DRENO AR CONDICIONADO - PVC MARROM SOLDÁVEL CLASSE 15 PELO FORRO OU PAREDE
	TUBULAÇÃO DRENO AR CONDICIONADO - PVC MARROM SOLDÁVEL CLASSE 15 - PELO PISO
	CAIXA SIFONADA SEM GRELHA 100x100x50
	CAIXA SIFONADA COM GRELHA 100x100x50
	CG - CAIXA DE GORDURA
	CIE- CAIXA DE INSPEÇÃO DE ESGOTO
	CIP - CAIXA DE INSPEÇÃO PLUVIAL

Nº	REVISÕES	DATA	APROVAÇÃO
00	EMIÇÃO INICIAL	30/05/2023	JHZ

R:\GOVERNO\5 - PADRÕES\FOLHA PADRÃO\Cabeçalho.png

SECRETARIA MUNICIPAL DE OBRAS

OBRA: **CONSTRUÇÃO NOVA CÂMARA MUNICIPAL**
SANTANA DE PARNAÍBA - SP

ENFEREIRO: SANTANA DE PARNAÍBA-SP
PROJETISTA: ENG.º JOÃO HENRIQUE Z DOS SANTOS
CRIA: 5069533250

PROJETO: **PLUVIAL**
CONTÉUDO: **FORMA DA COBERTURA**



PRANCHA: **2**
PRAN. TOT.: 2

DATA: 29/05/2023
ESCALA: 1:50
PROJETO Nº: 5069533250
ASSINADO: ENG.º JOÃO HENRIQUE Z DOS SANTOS
PISCO: ÁGUA PLUVIAL, CÂMARA MUNICIPAL.DWG

DISTÂNCIA ENTRE APOIOS DE TUBULAÇÃO SUSPensa					
Diâmetro (polegada)	Nominal (mm)	CLASSE 15 (m)	Diâmetro (polegada)	PVC SÉRIE R (m)	CLASSE 8 (m)
3/4"	25	1,0			
1"	32	1,1			
1 1/4"	40	1,3			
1 1/2"	50	1,5	40		0,4
2"	60	1,7	50		0,5
2 1/2"	75	1,9			
3"	85	2,1	75	1,5	0,75
4"	110	2,5	100	1,8	1,0
6"			150	2,3	1,5

DIÂMETRO DE REFERÊNCIA - (pol./mm)											
MATERIAL	1/2"	3/4"	1"	1 1/4"	1 1/2"	2"	2 1/2"	3"	4"	6"	
PVC (ÁGUA)	20	25	32	40	50	60	75	85	110	-	
PVC (ESGOTO)	-	-	-	-	40	50	-	75	100	150	
COBRE - CU	15	22	28	35	42	54	65	79	104	-	

PREVER FOSSA

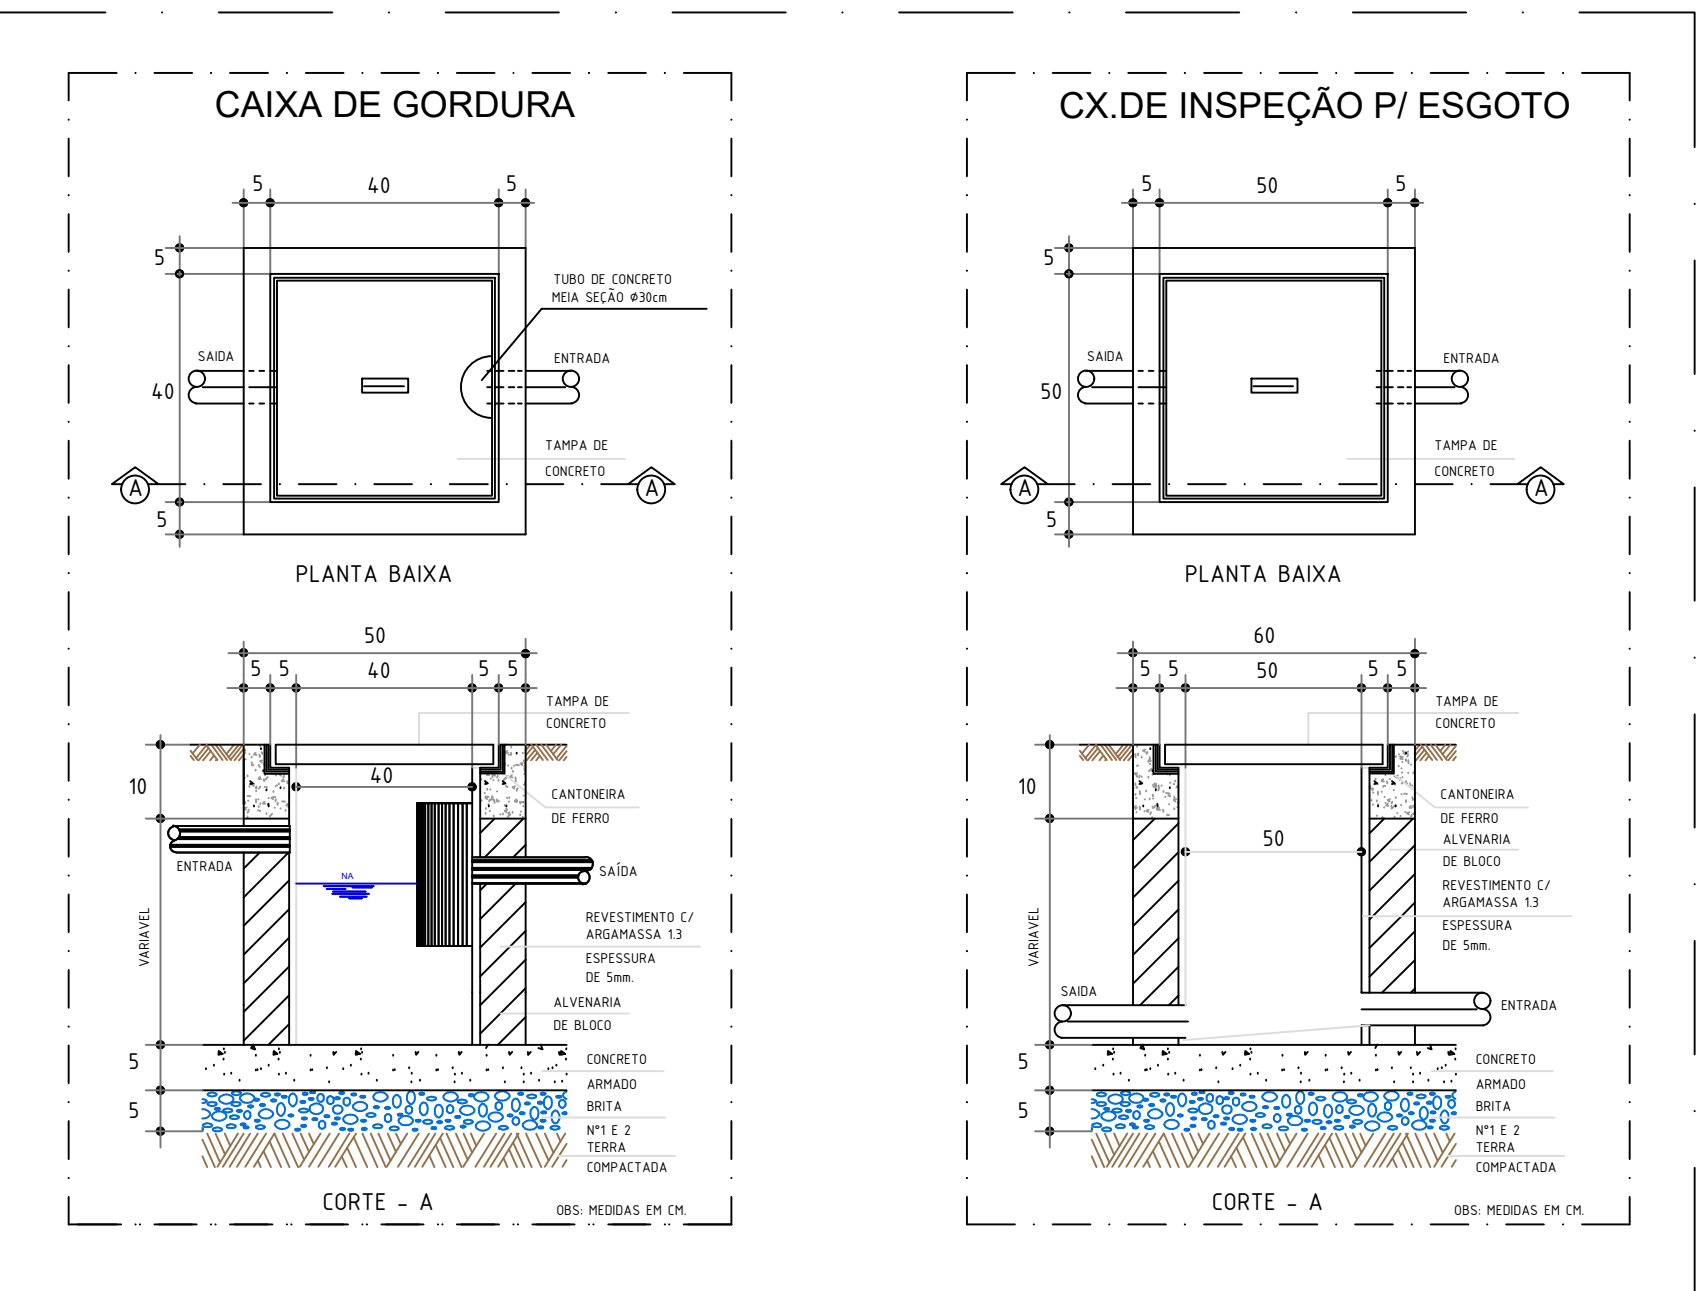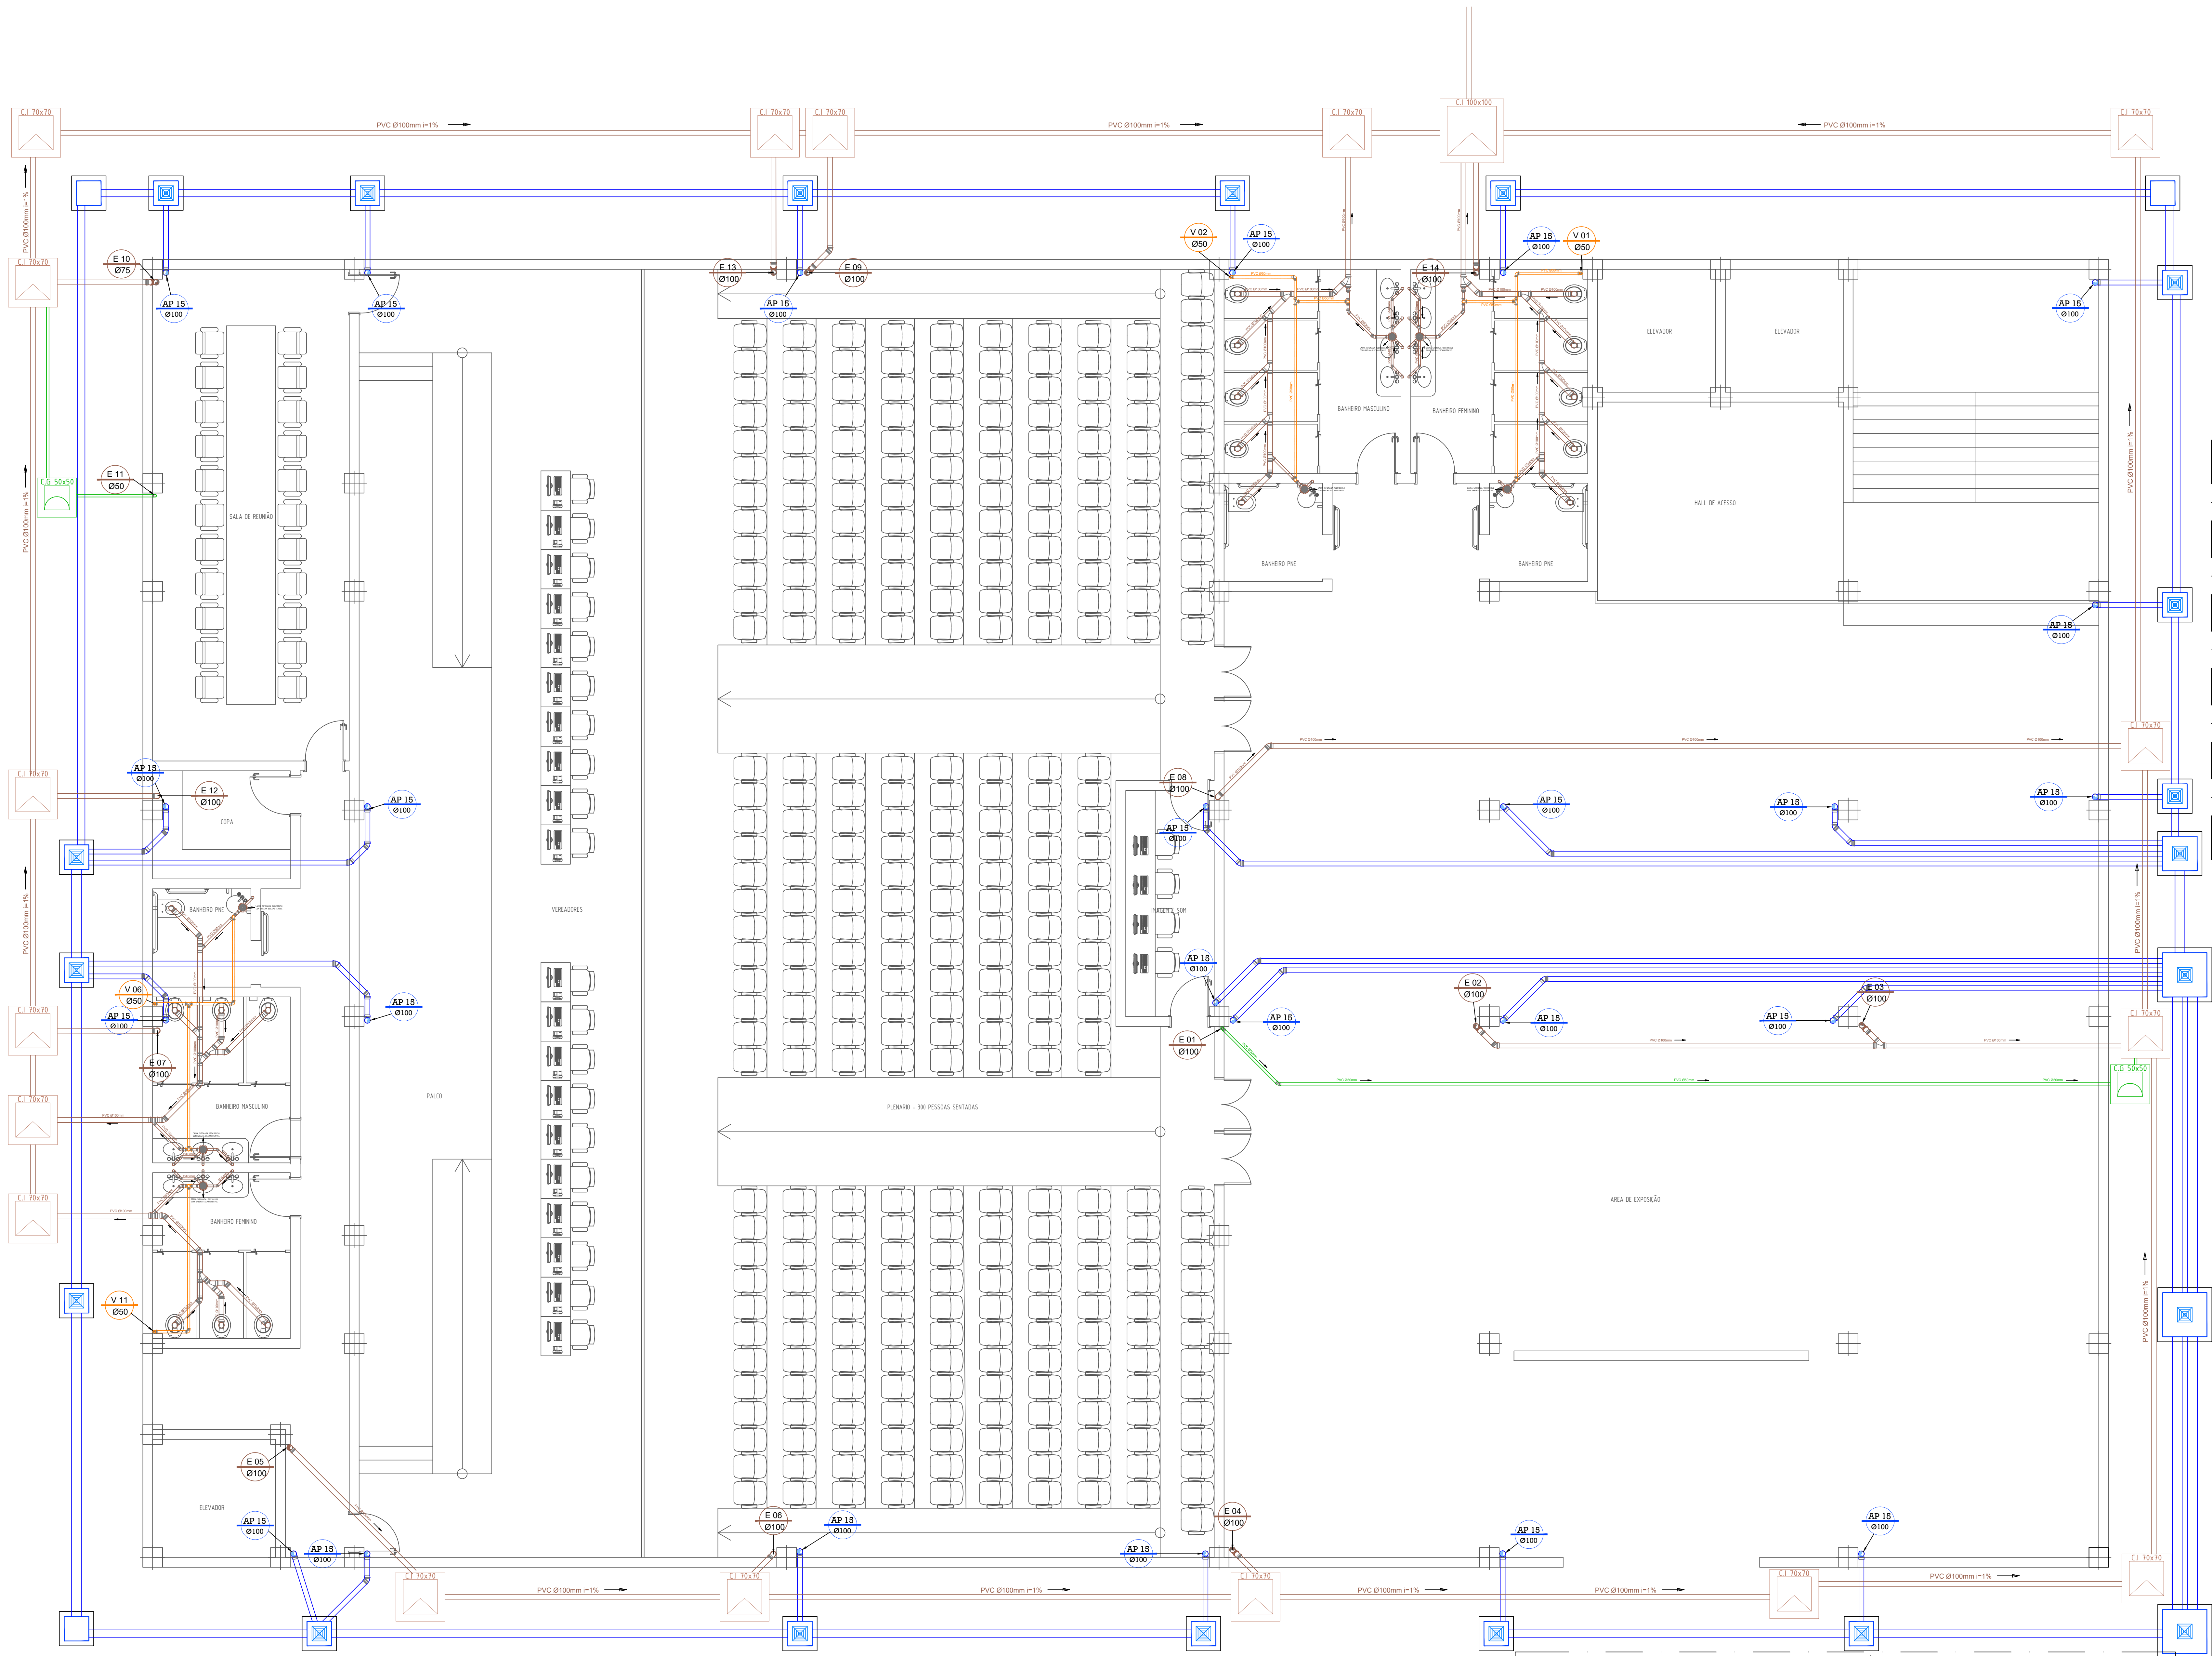

DETALHE CAIXA
ESC: 1:25

LEGENDA

ÍCONO	DESCRIÇÃO
	PROPULSÃO DE ESSETO
	PROPULSÃO DE VENTILAÇÃO
	PROPULSÃO DE DRENAGEM DE AR CONDICIONADO
	PROPULSÃO DE ÁGUAS PLUVIAIS
	TUBULAÇÃO DE ESSETO - PVC SÉRIE RESISTECLA - SALVO QUANDO INDICADO
	TUBULAÇÃO VENTILADA - PVC SÉRIE RESISTECLA
	TUBULAÇÃO DRENAGEM PARA AR CONDICIONADO / REFRIGERAÇÃO - PELO PISO PVC PARAFUSO PARA A 45° ONDA - PVC GRANDE PARA A 30° DE 20mm
	TUBULAÇÃO DRENAGEM PARA AR CONDICIONADO / REFRIGERAÇÃO - PELO PISO PVC PARAFUSO PARA A 45° ONDA - PVC GRANDE PARA A 30° DE 20mm
	TUBULAÇÃO DE ÁGUAS PLUVIAIS / DRENAGEM - PVC SÉRIE RESISTECLA PELO PISO OU PAREDE
	TUBULAÇÃO DE ÁGUAS PLUVIAIS / DRENAGEM - PVC SÉRIE RESISTECLA PELO PISO
	VÁLVULA DE RETENÇÃO
	CAIXA DE INJEÇÃO - ESSETO - EM ALVENARIA - 60cm x 60cm x 60cm ESSETO QUANDO INDICADO
	CAIXA DE INJEÇÃO - ESSETO - EM ALVENARIA - 60cm x 60cm x 60cm ESSETO QUANDO INDICADO
	PODE DE VISTA - ESSETO EM ALVENARIA - 50cm x 50cm x 100cm ESSETO QUANDO INDICADO
	PODE DE VISTA - ESSETO PLUVIAIS - EM ALVENARIA - 60cm x 60cm x 100cm ESSETO QUANDO INDICADO
	PODE DE VISTA - ÁGUAS PLUVIAIS - 60cm x 60cm x 100cm ESSETO QUANDO INDICADO
	CAIXA DE INJEÇÃO - ÁGUAS PLUVIAIS - EM ALVENARIA - 60cm x 60cm x 100cm COM GRÉLIA DE CAPTAÇÃO EM TAPAFRANCO QUANDO INDICADO
	CAIXA SIFONADA
	CAIXA SIFONADA COM TAPPA LIGA
	CAIXA SITA
	TUBULAÇÃO DE SISO
	TUBULAÇÃO DE DESCE

DIÂMETRO DE REFERÊNCIA - (pol./mm)

MATERIAL \ Ø	1/2"	3/4"	1"	1.1/4"	1.1/2"	2"	2.1/2"	3"	4"	6"
PVC (ÁGUA)	20	25	32	40	50	60	75	85	110	140
PVC (ESGOTO)	-	-	-	-	40	50	-	75	100	150
COBRE - CU	15	22	28	35	42	54	65	79	104	-

NOTA: PARA MARCAÇÃO EXATA DOS PONTOS DE ESGOTO E ÁGUA, VERIFICAR A PEÇA

TODOS OS TUBOS VENTILADORES
DEVERÃO SER PROLONGADOS 50cm ACIMA DA
COBERTURA E ENCIMA-LOS COM TERMINAL DE VENTILAÇÃO

OBS. CX. SIFONADAS E RALOS

DEVERA SER INSTALADO DISPOSITIVO ANTI-INFILTRACAO DA TIGRE OU SIMILAR EM TODOS OS RALOS E CX. SIFONADAS NO ATO DA CONCRETAGEM DA LAJE.

4	-	-	-
3	-	-	-
2	-	-	-
1	EMIÇÃO	PESSOA	DATA
ASSUNTO		EXECUTADO POR	DATA



SECRETARIA MUNICIPAL DE OBRAS
DEPARTAMENTO DE PROJETOS

PROJETO:
NOVO EDIFÍCIO DA CÂMARA MUNICIPAL

ASSUNTO: PROJETO HIDROSSANITÁRIO - ESGOTO - PAVIMENTO TÉRREC

ENDEREÇO:
ESTRADA DOS BOMBEIROS

ESTRADA DOS ROMEIROS
VOTUPARIM - SANTANA DE

DESENHISTA:

THAYNA RODRIGUES

ENGENHEIRO JOÃO HENRIQUE ZANGARO DOS SANTOS

DATA:
22/06/23

ESCALA:
1:50


FOLHA:

1/8

REVISÃO:

R00


CREA/CAU:
50695332

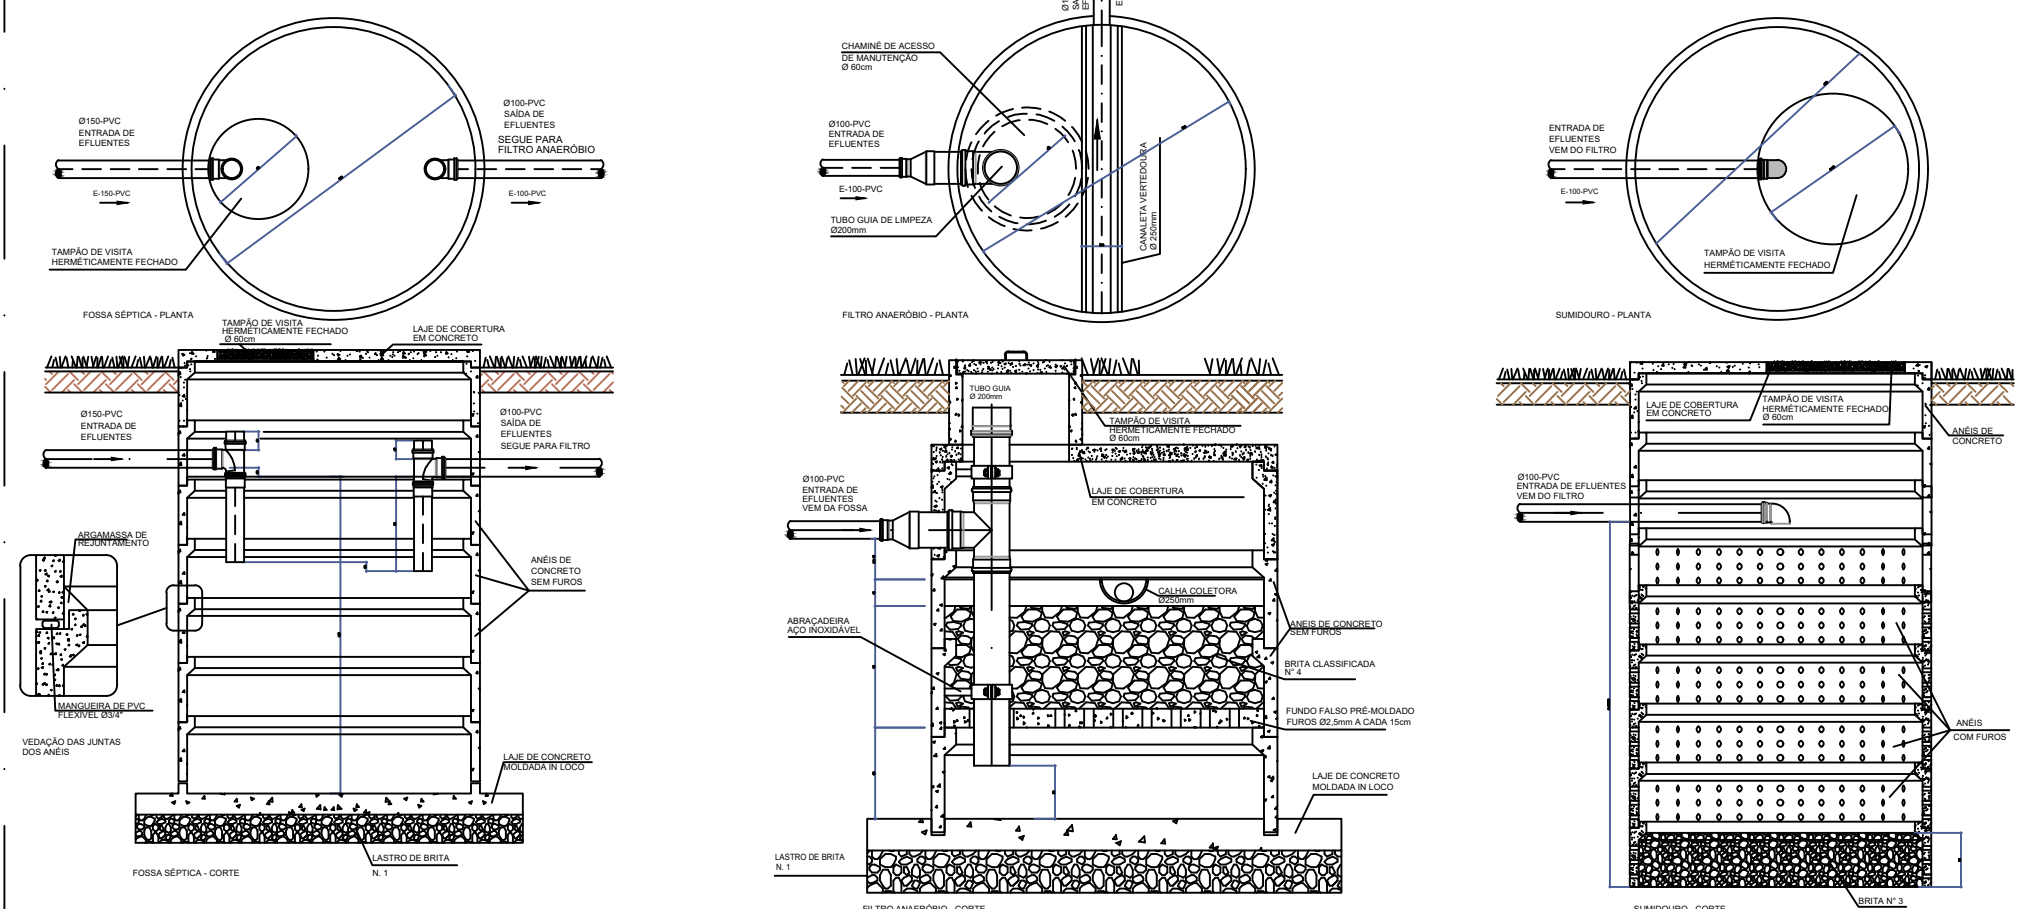

DETALHE SISTEMA FOSSA/FILTRO/POÇO ABSORVENTE

IMPLANTAÇÃO - TÉRREO
ESC: 1:50


ESC: 1:50

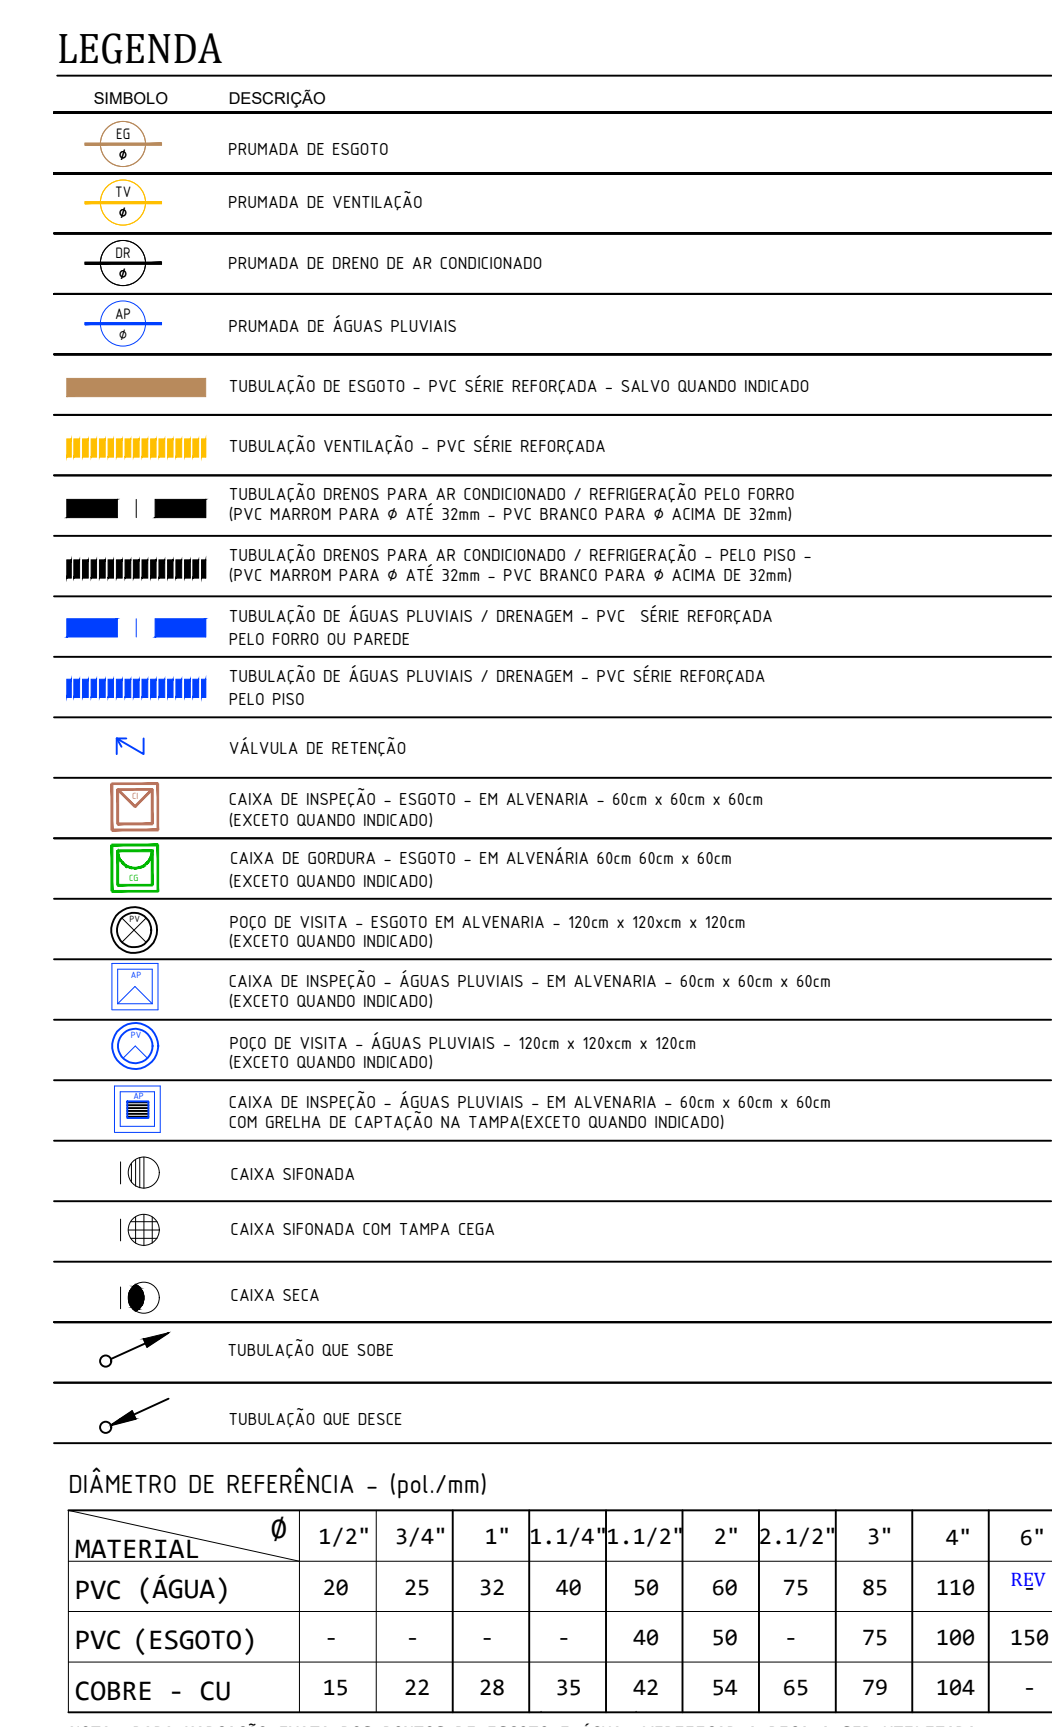


TODOS OS TUBOS VENTILADORES
 DEVERÃO SER PROLONGADOS 50cm ACIMA DA
 COBERTURA E ENCAIM-LOS COM TERMINAL DE VENTILAÇÃO

OBS. EX. SFONADAS E RALOS
 DEVERA SER INSTALADO DISPOSITIVO ANTI-FILTRACAO DA TIGRE OU SIMILAR
 EM TODOS OS RALOS E EX. SFONADAS NO ATO DA CONCRETAGEM DA LAJE.


4	-	-	-
3	-	-	-
2	-	-	-
1	EMISSÃO	PESSOA	DATA
	ASSUNTO	EXECUTADO POR	DATA

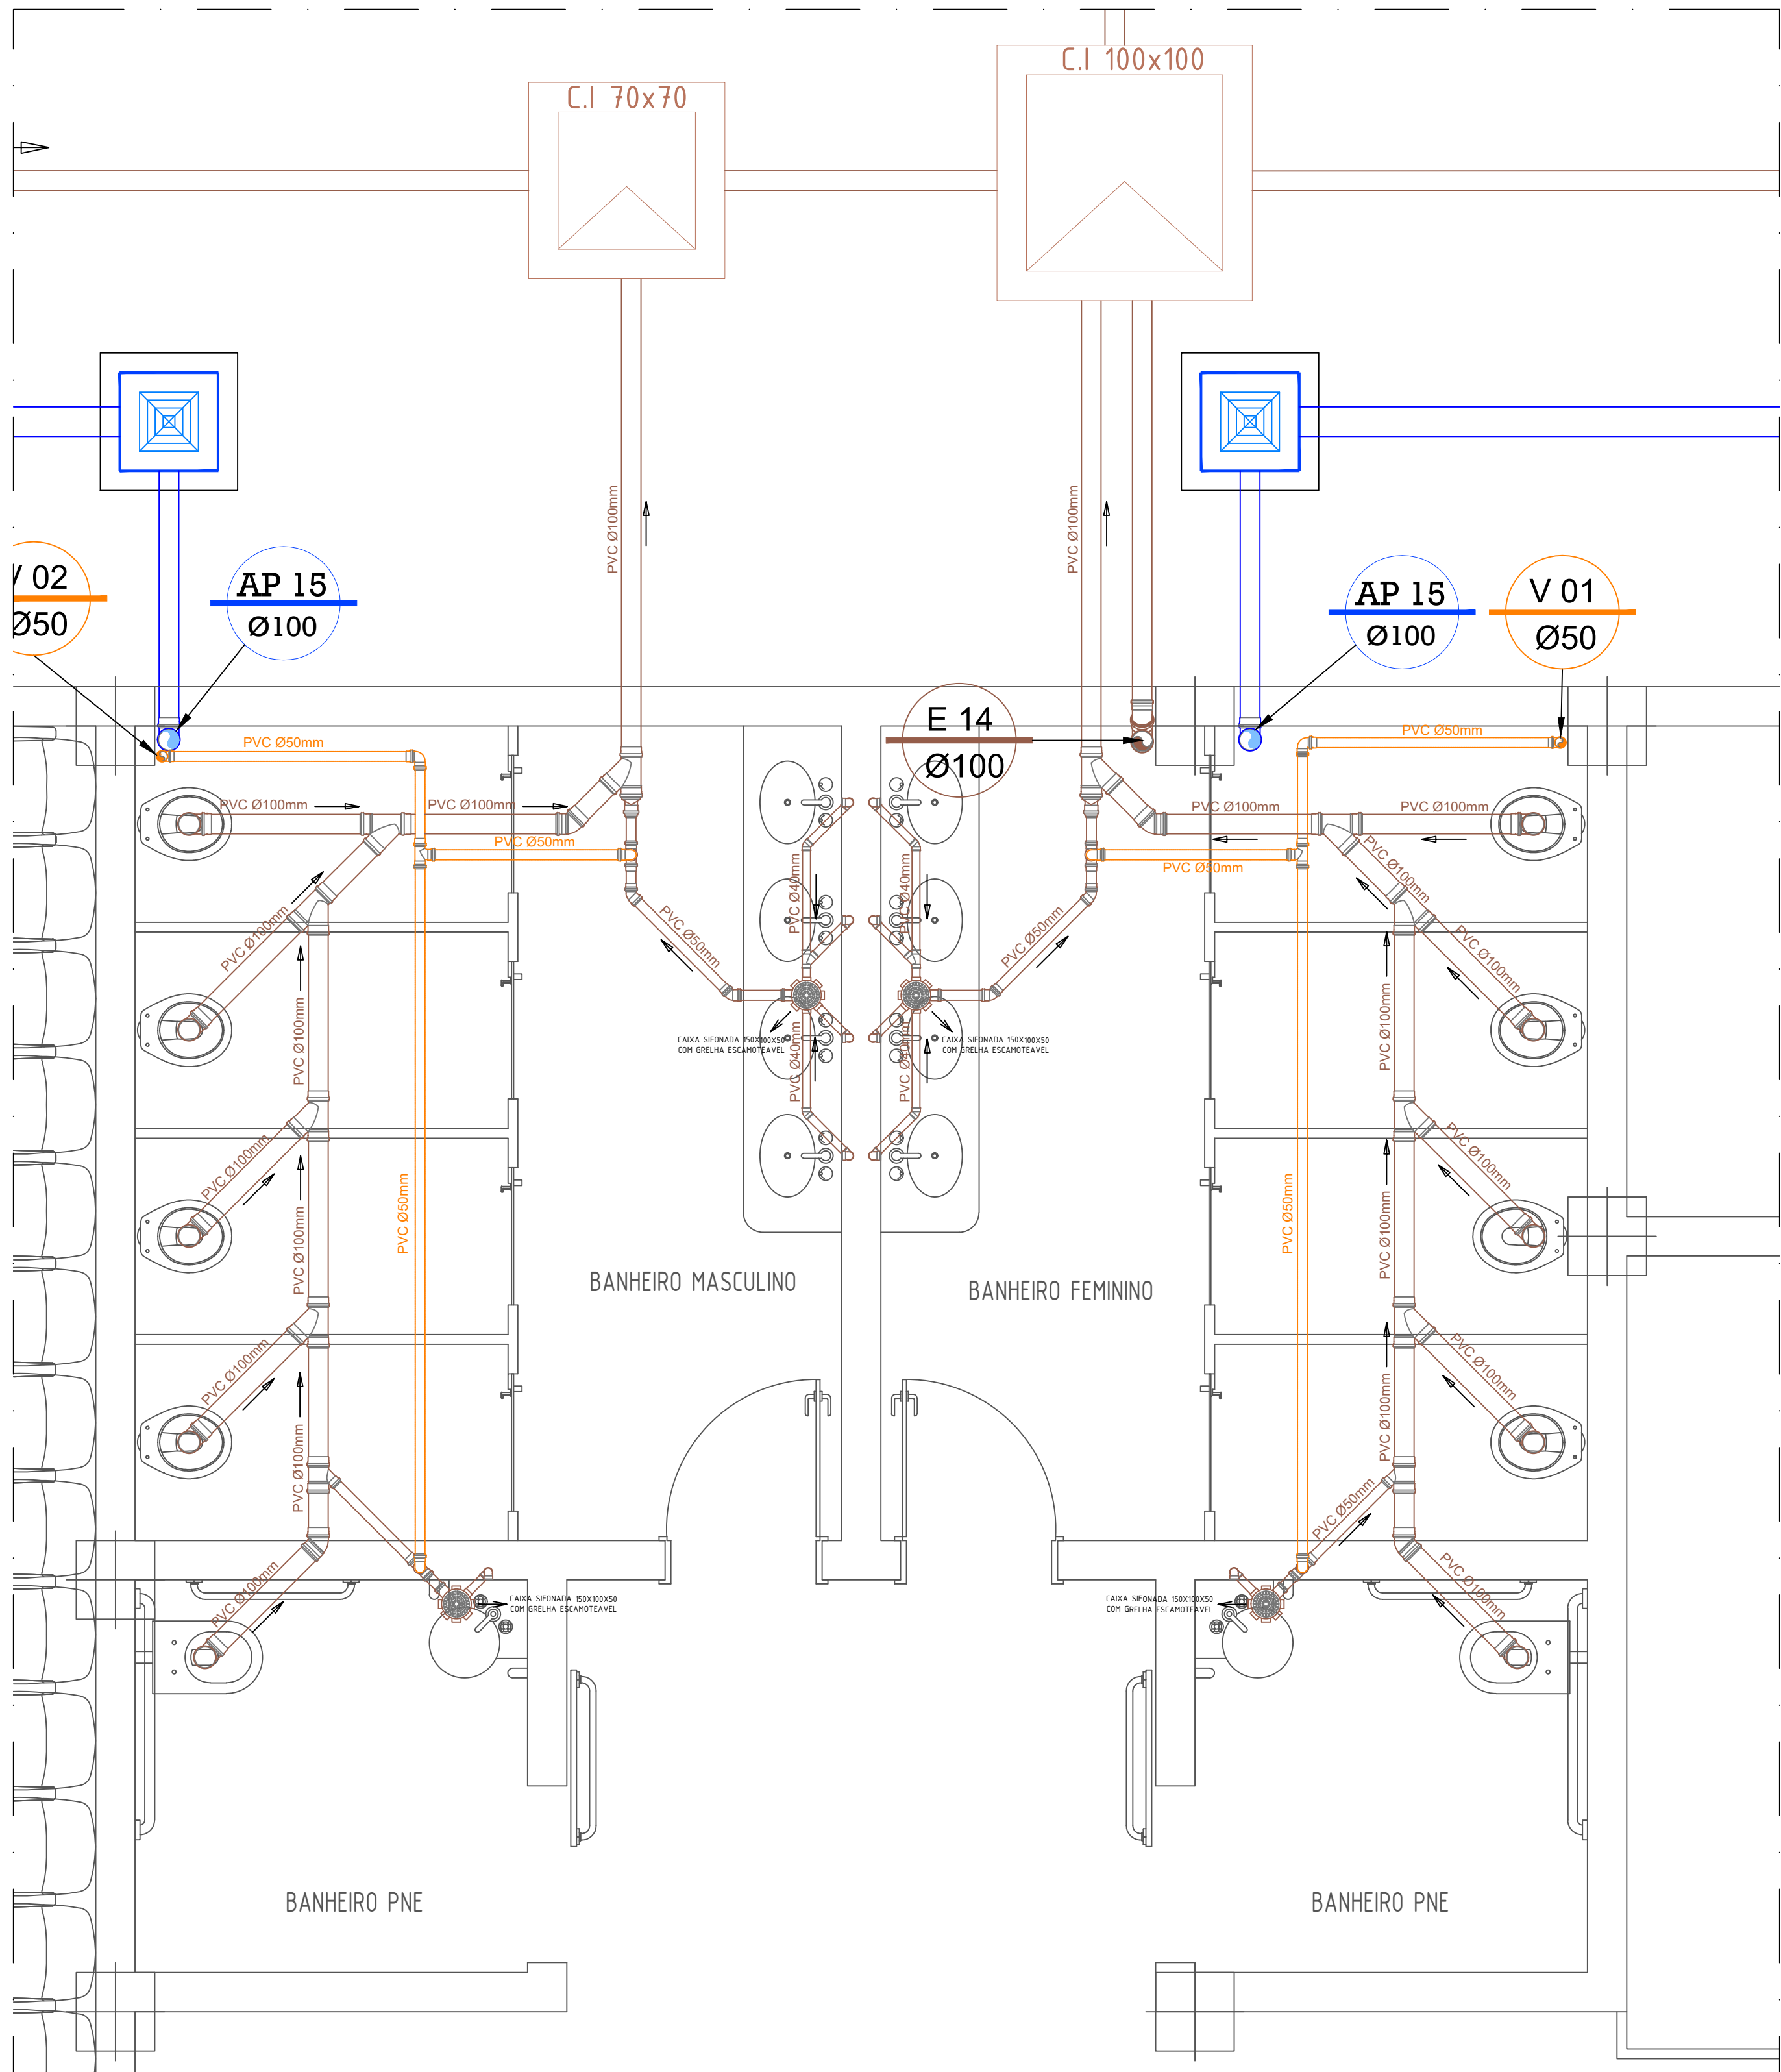


DETALHE BANHEIROS (TÉRREO)
ESC: 1:25

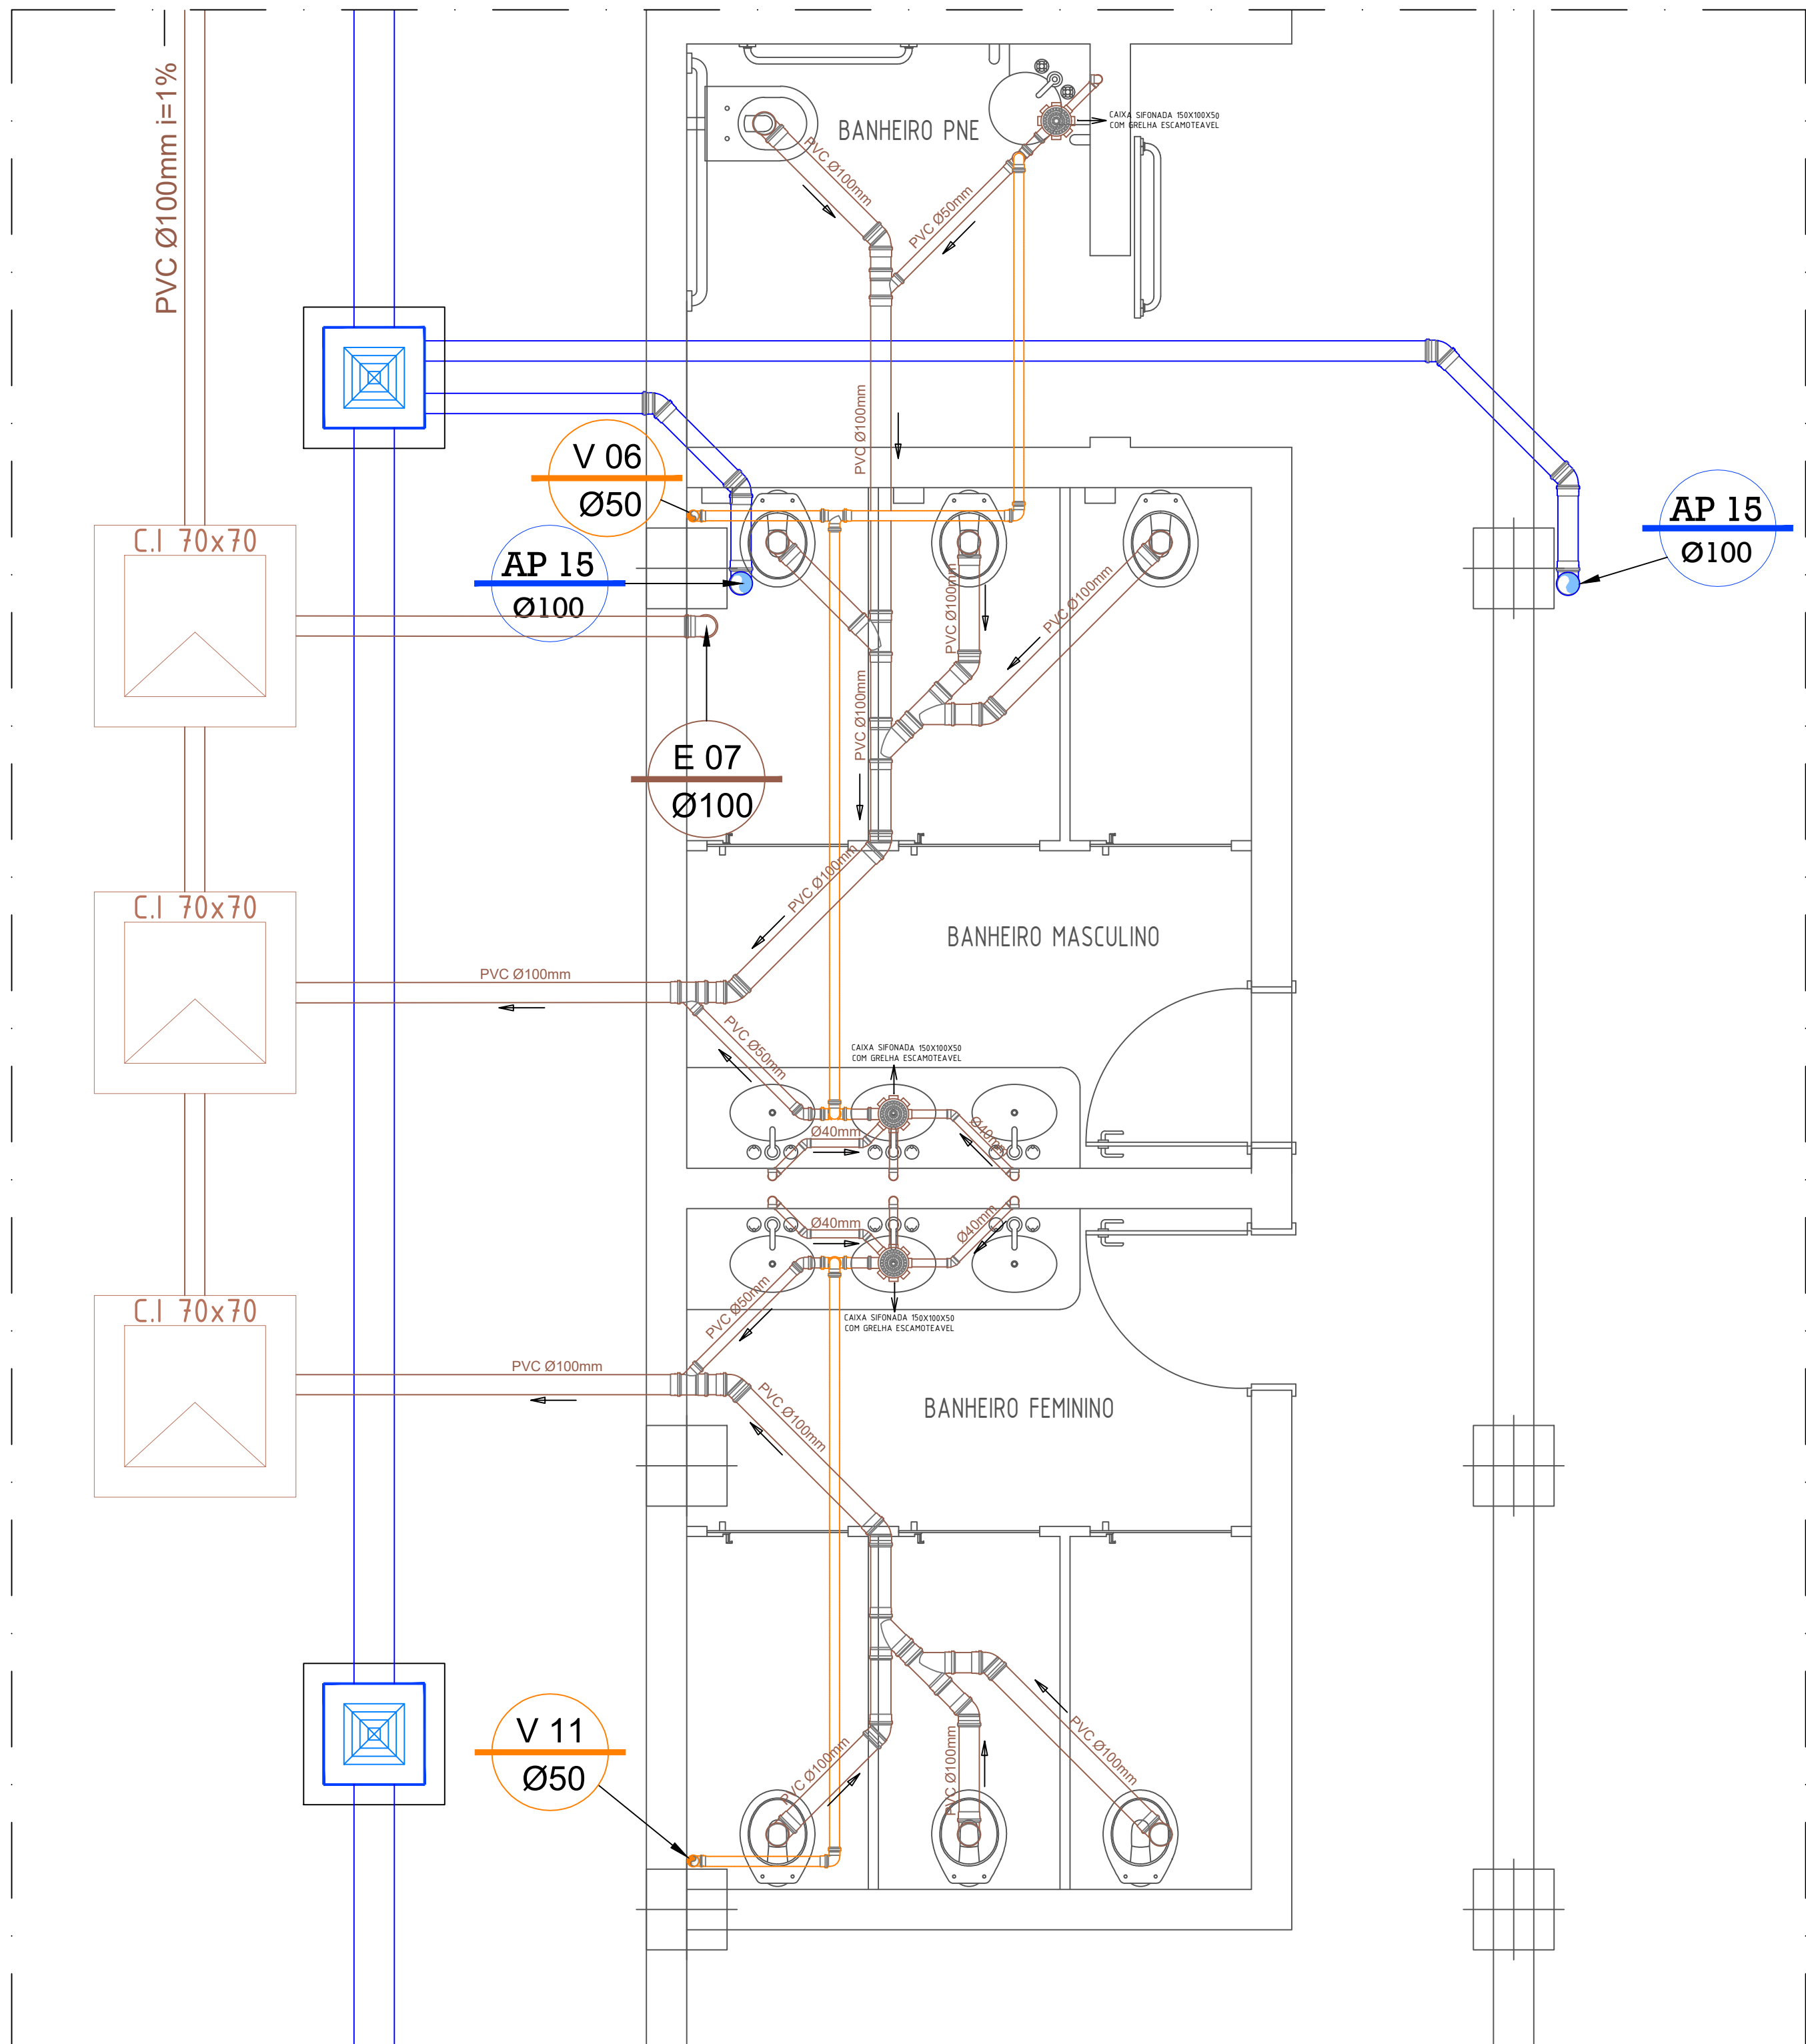


DETALHE BANHEIROS (TÉRREO)
ESC: 1:25

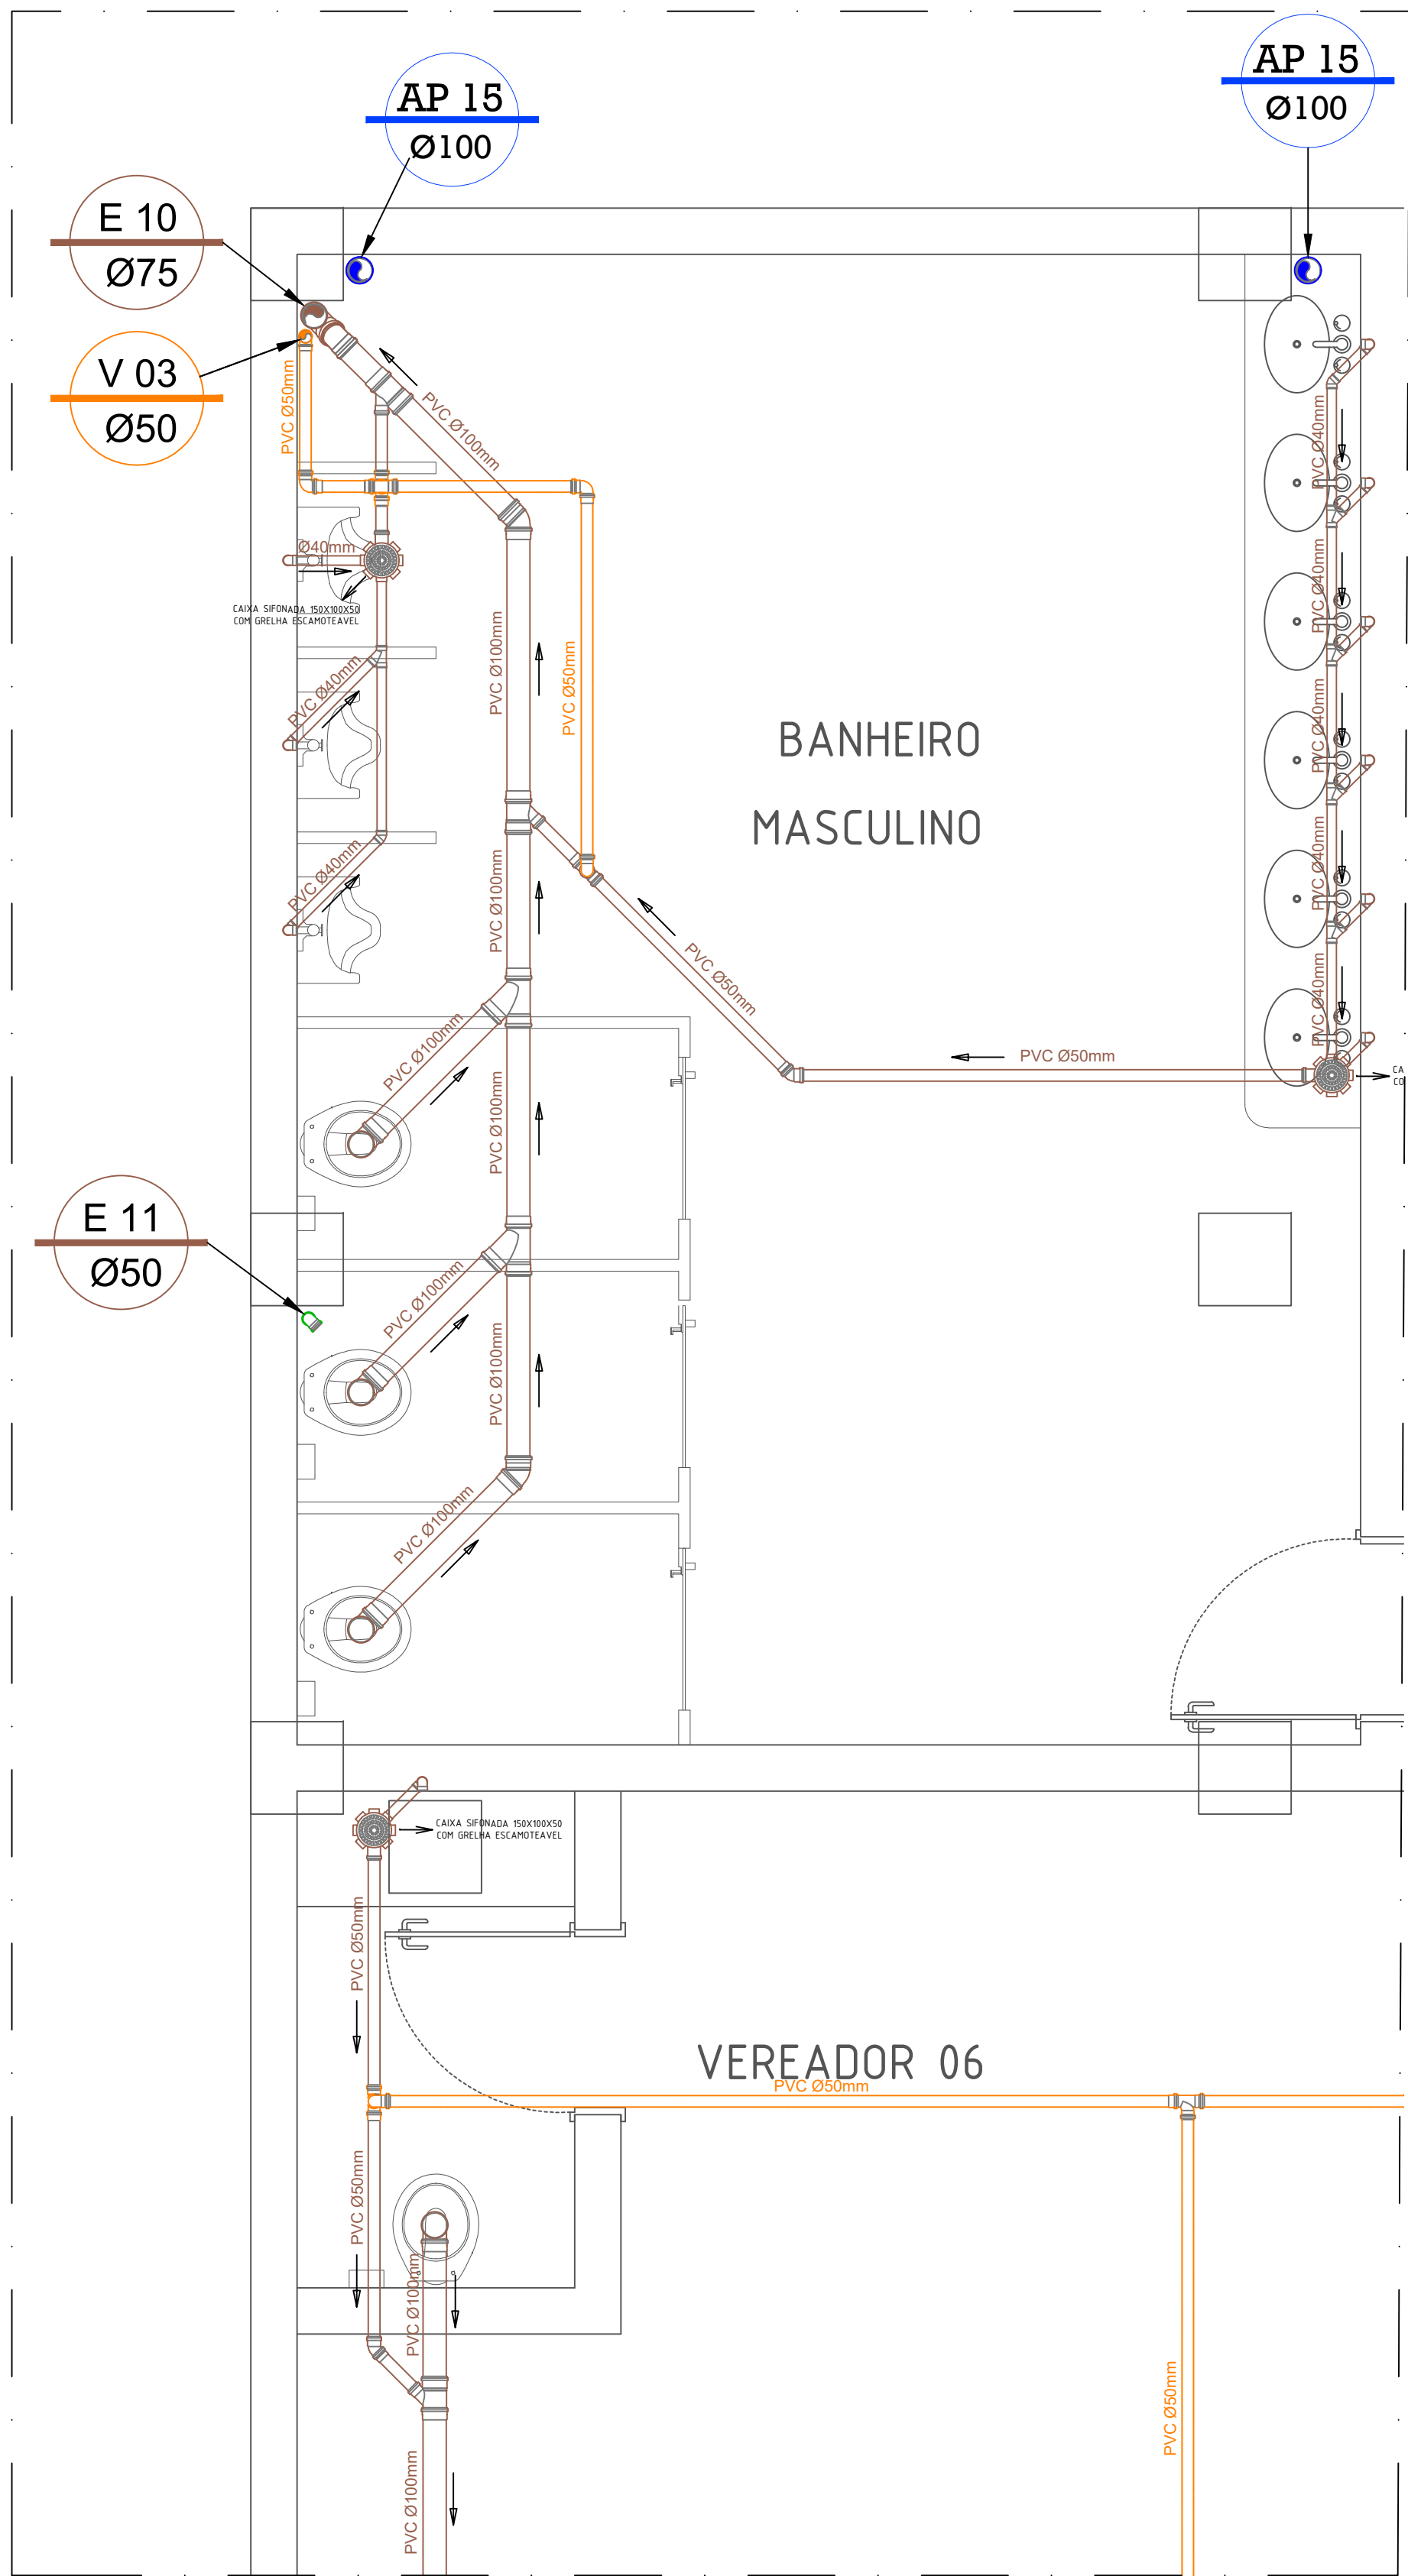

DETALHE BANHEIROS (TÉRREO)
ESC: 1:25

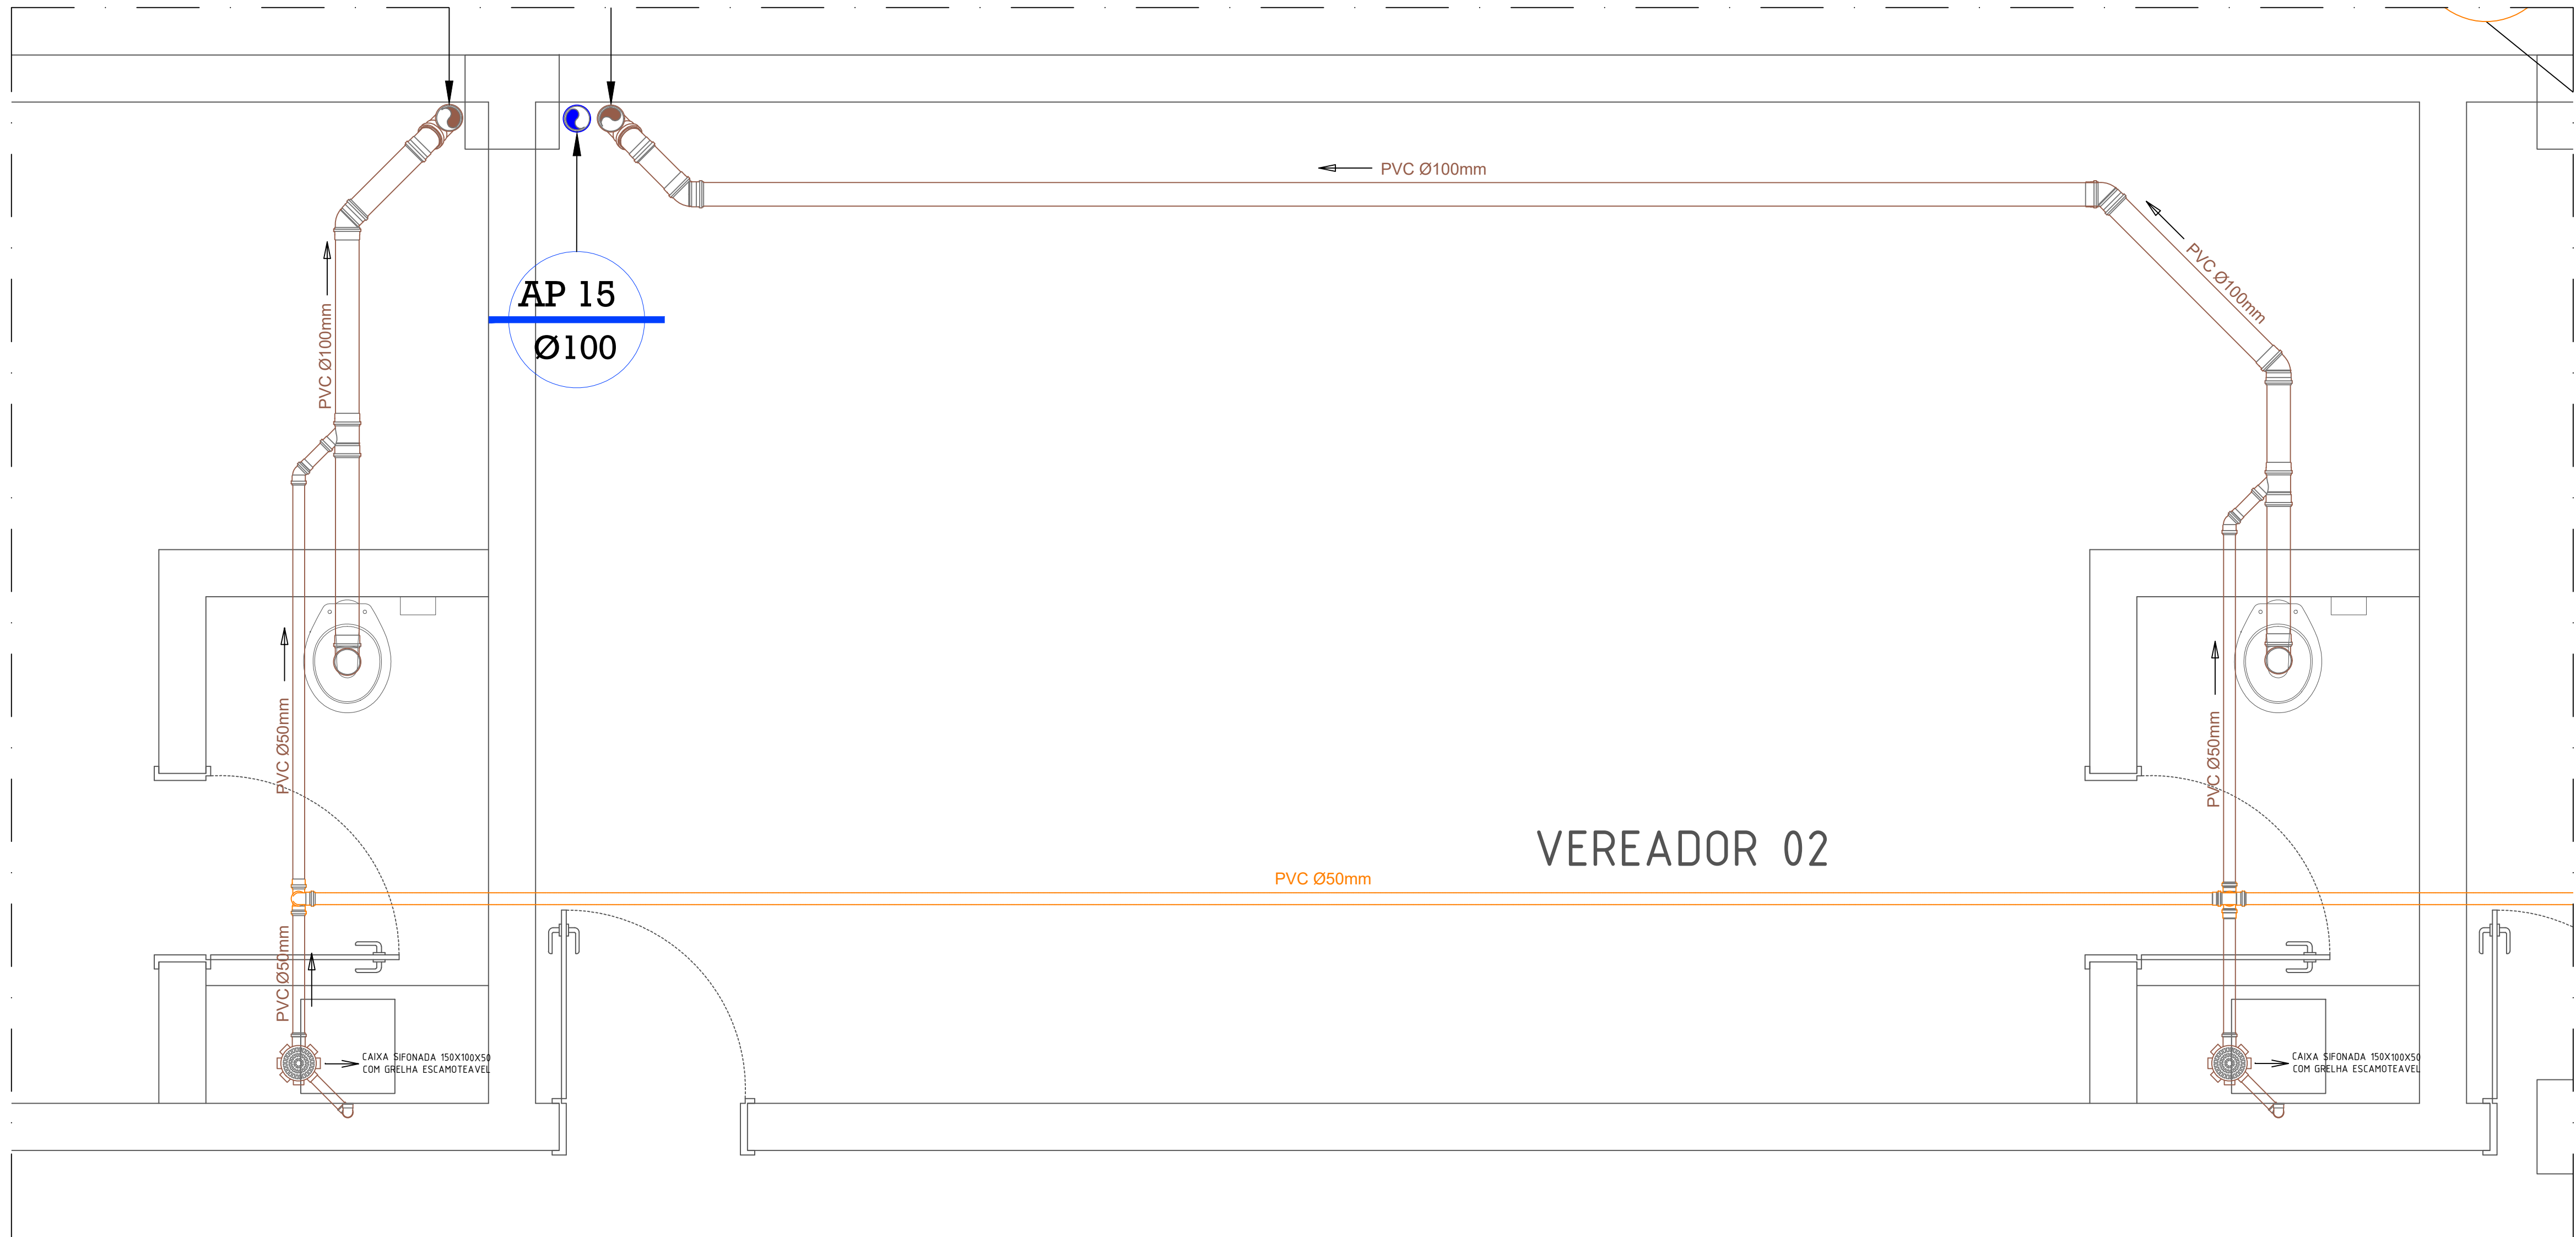

DETALHE BANHEIROS VEREADORES 01 E 02 (1º PAVIMENTO)
ESC: 1:25

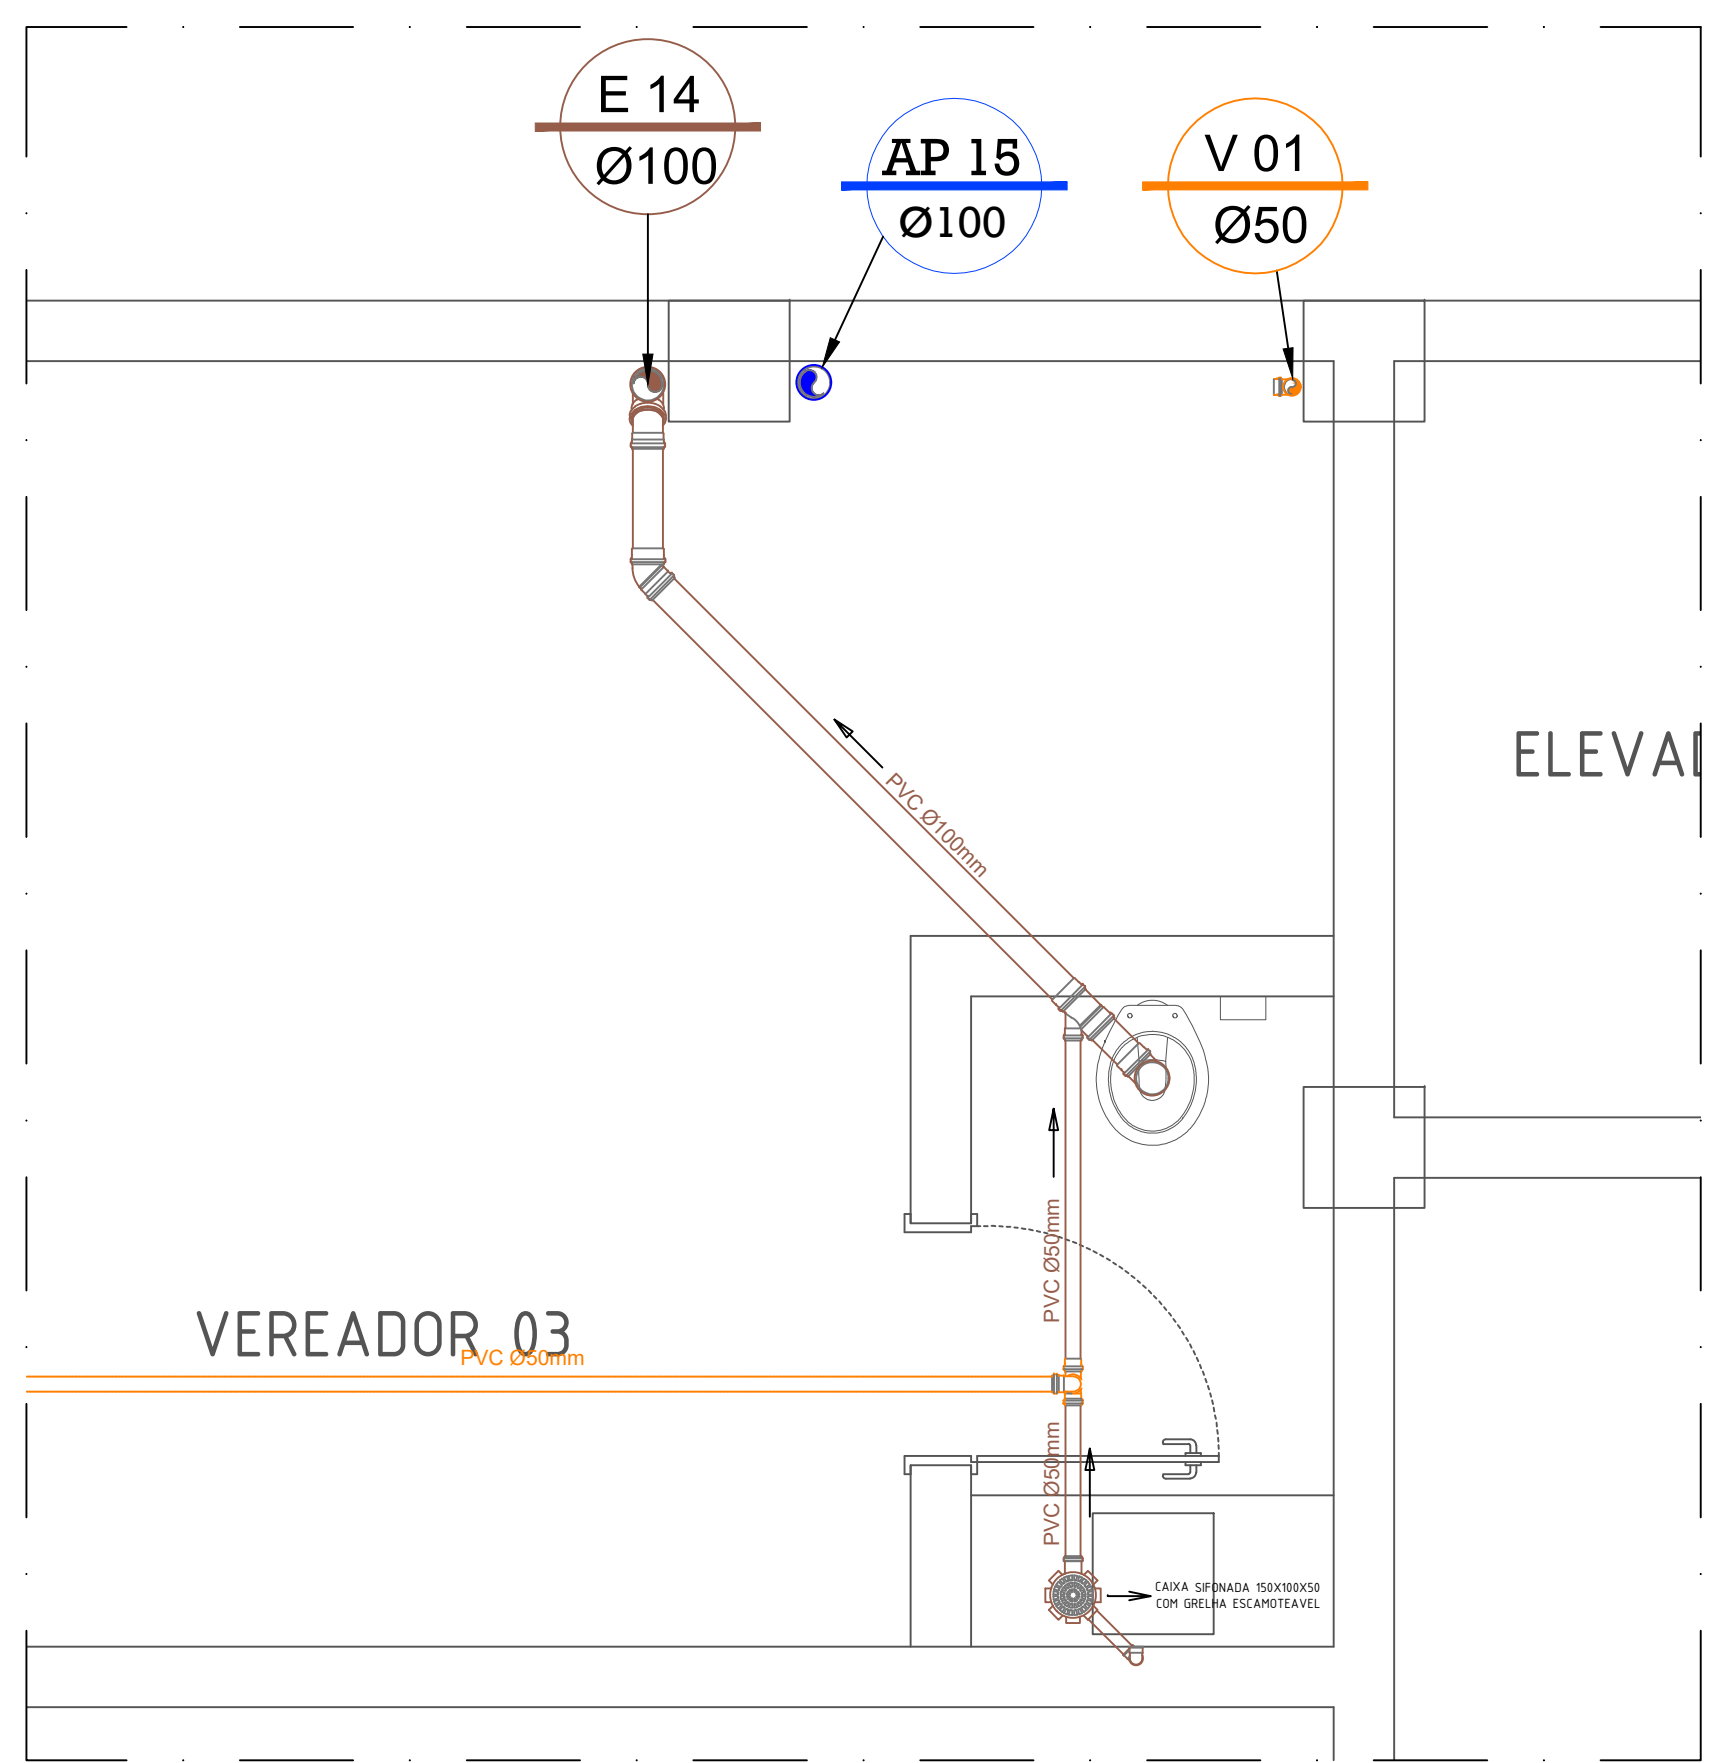


DETALHE BANHEIRO VEREADOR 03 (1º PAVIMENTO)
ESC: 1:25


1	-	-	-
2	-	-	-
3	-	-	-
4	-	-	-
1	EMISSÃO	PESSOA	DATA
2	ASSUNTO	EXECUTADO POR	DATA

SECRETARIA MUNICIPAL DE OBRAS
DEPARTAMENTO DE PROJETOS


PROJETO	NOVO EDIFÍCIO DA CÂMARA MUNICIPAL	DATA	22/06/23
DETALHES	INDICADA	REVISÃO	00
ESTRADA DOS ROMEIROS	VOTUPARIM - SANTANA DE PARNAÍBA/SP	REVISÃO	5/8
DESIGNISTA	THAYNA RODRIGUES	REVISÃO	R00
AUTOR DO PROJETO	ENGENHEIRO JOÃO HENRIQUE ZANGARO DOS SANTOS	REVISÃO	5069533250
www.santanadeparnaiba.sp.gov.br			

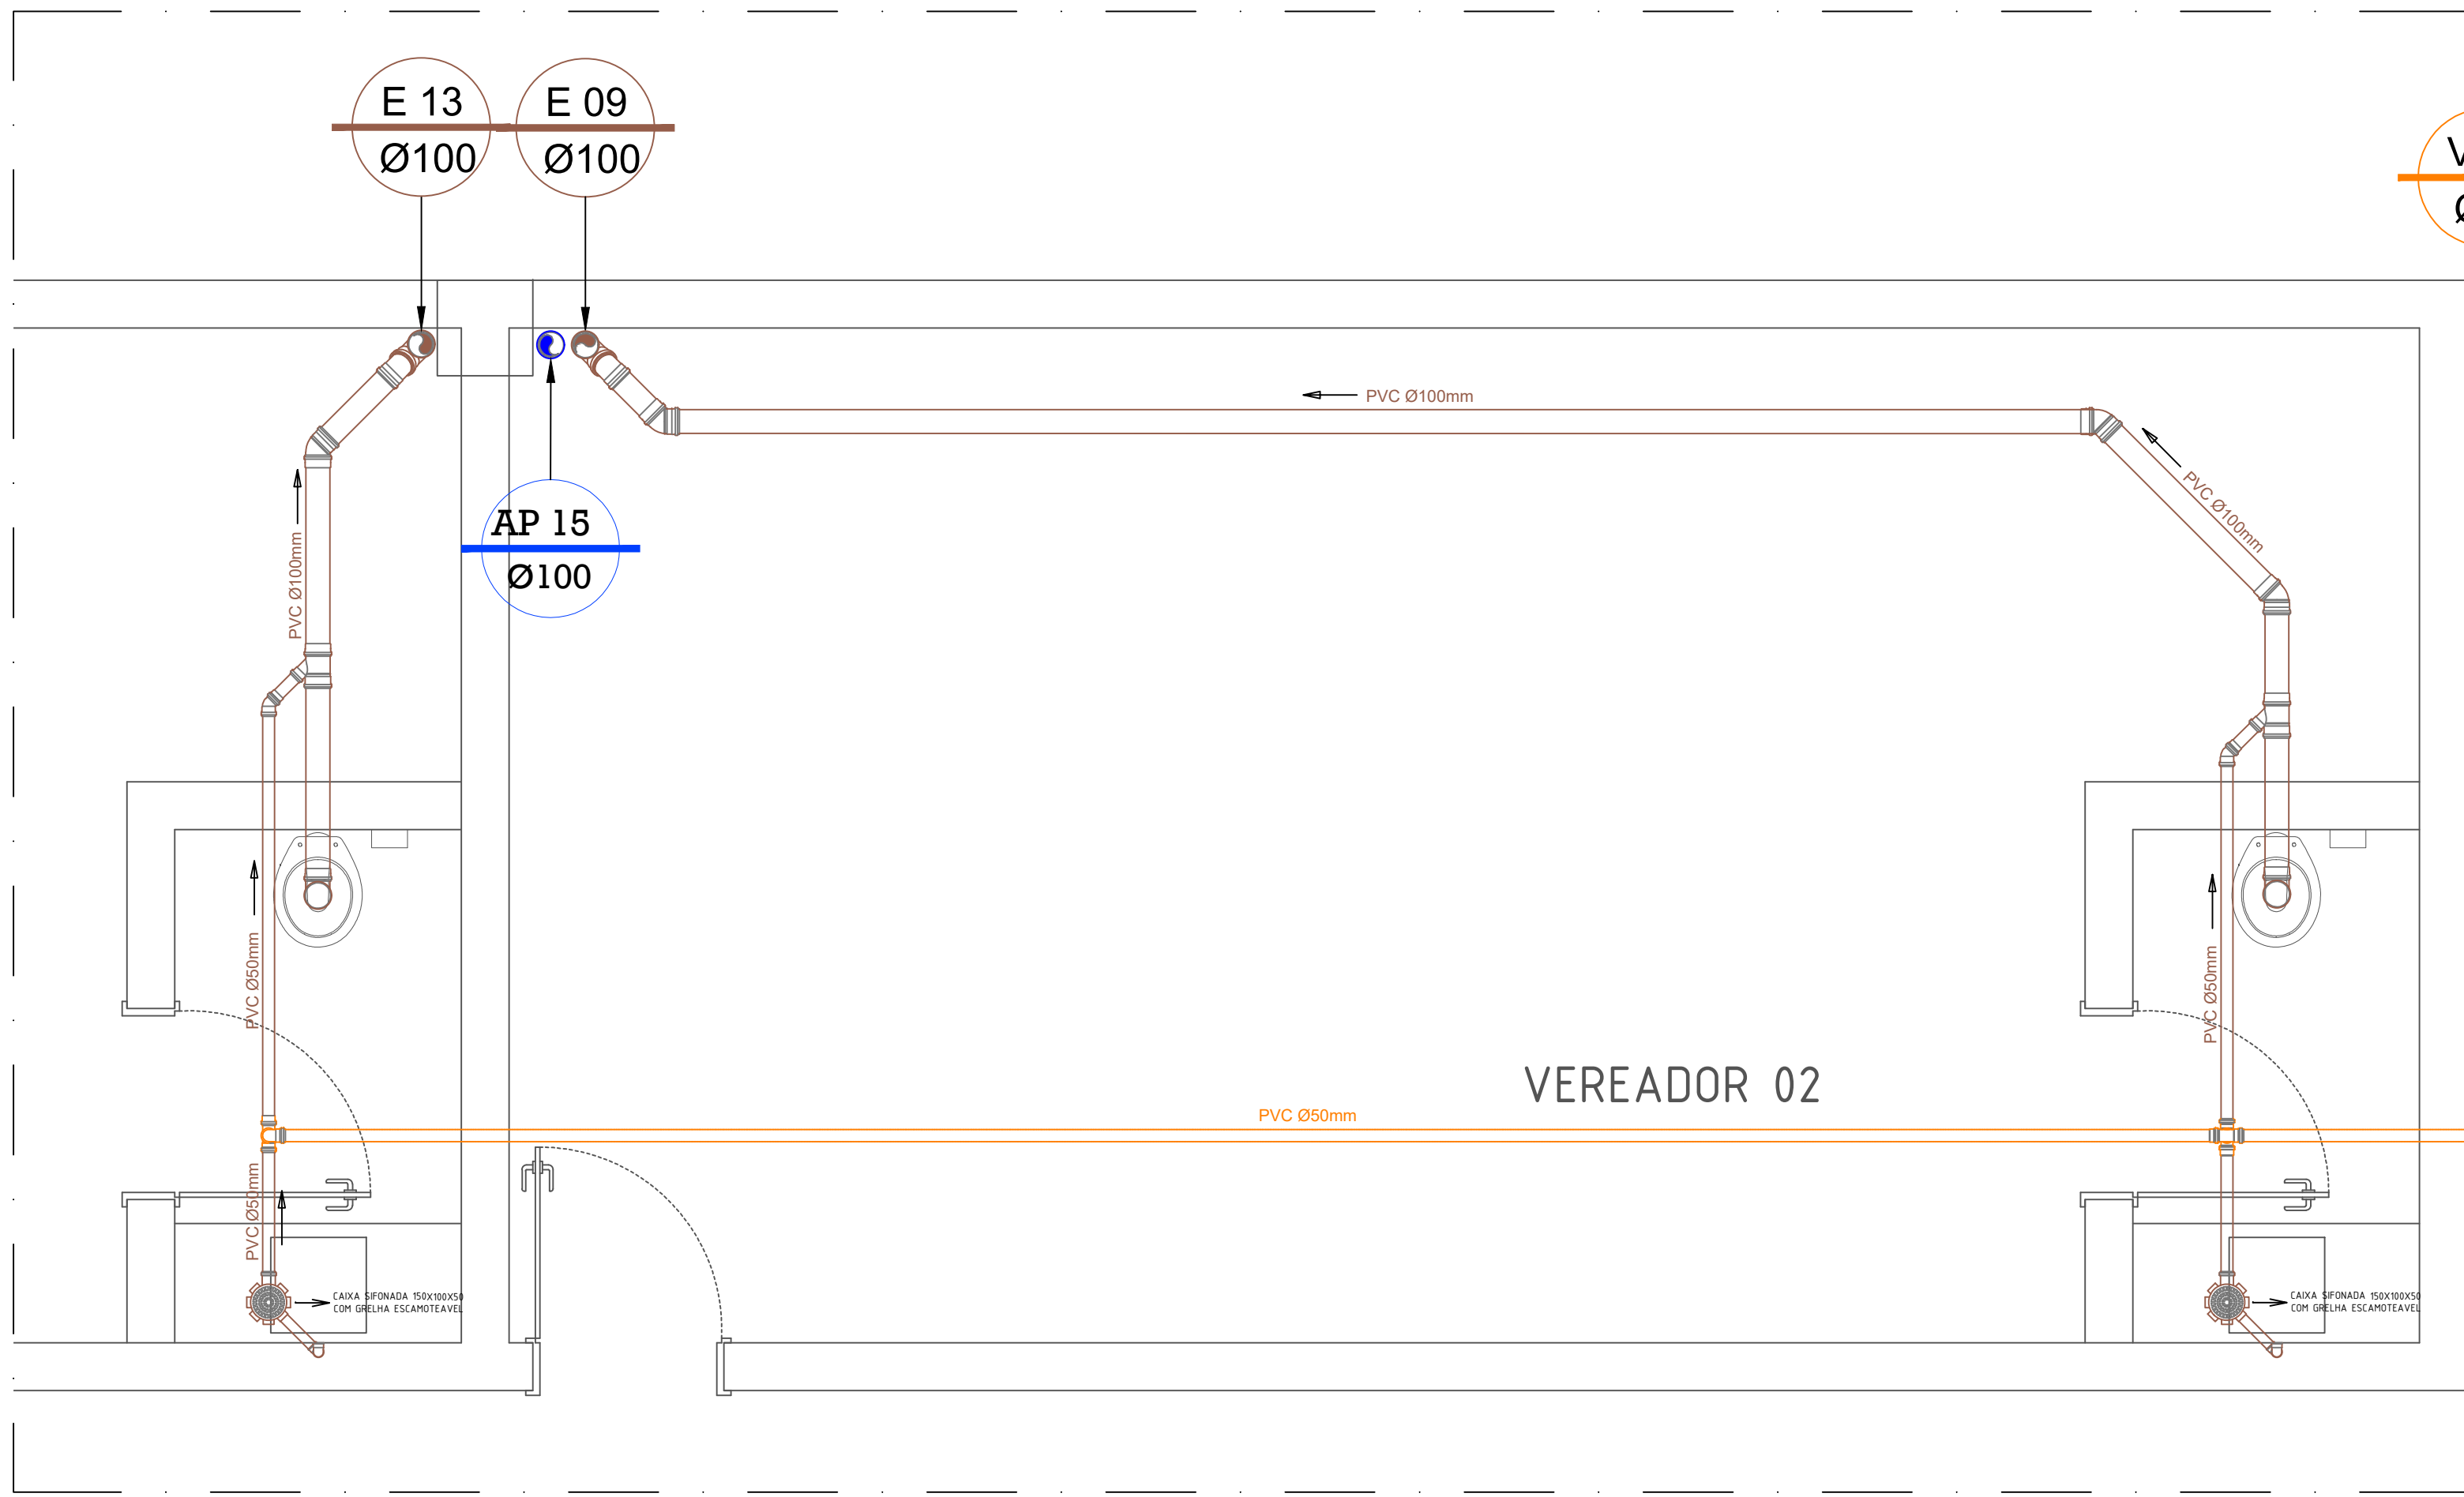


DETALHE BANHEIROS VAREADORES 01 E 02 (1ºPAVIMENTO)
ESC: 1:25

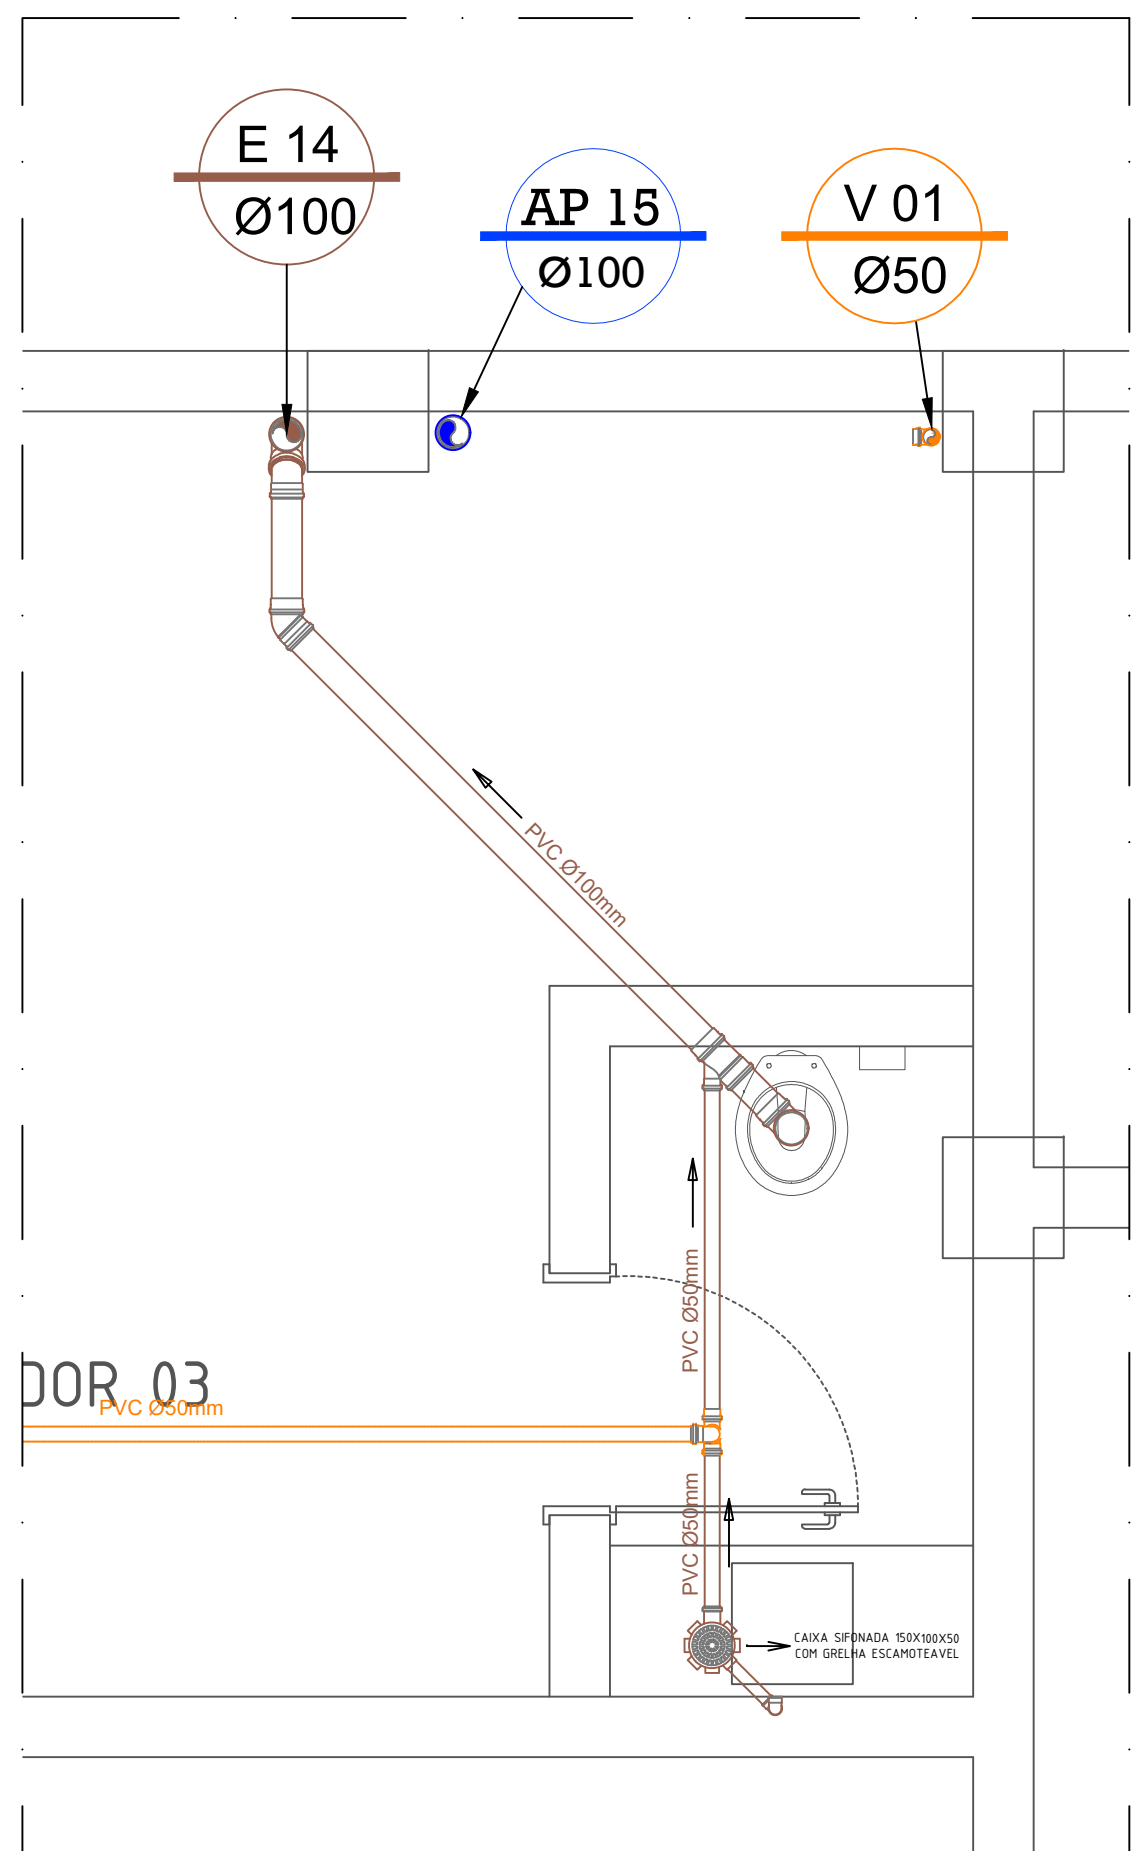


DETALHE BANHEIROS VAREADOR 03 (1ºPAVIMENTO)
ESC: 1:25

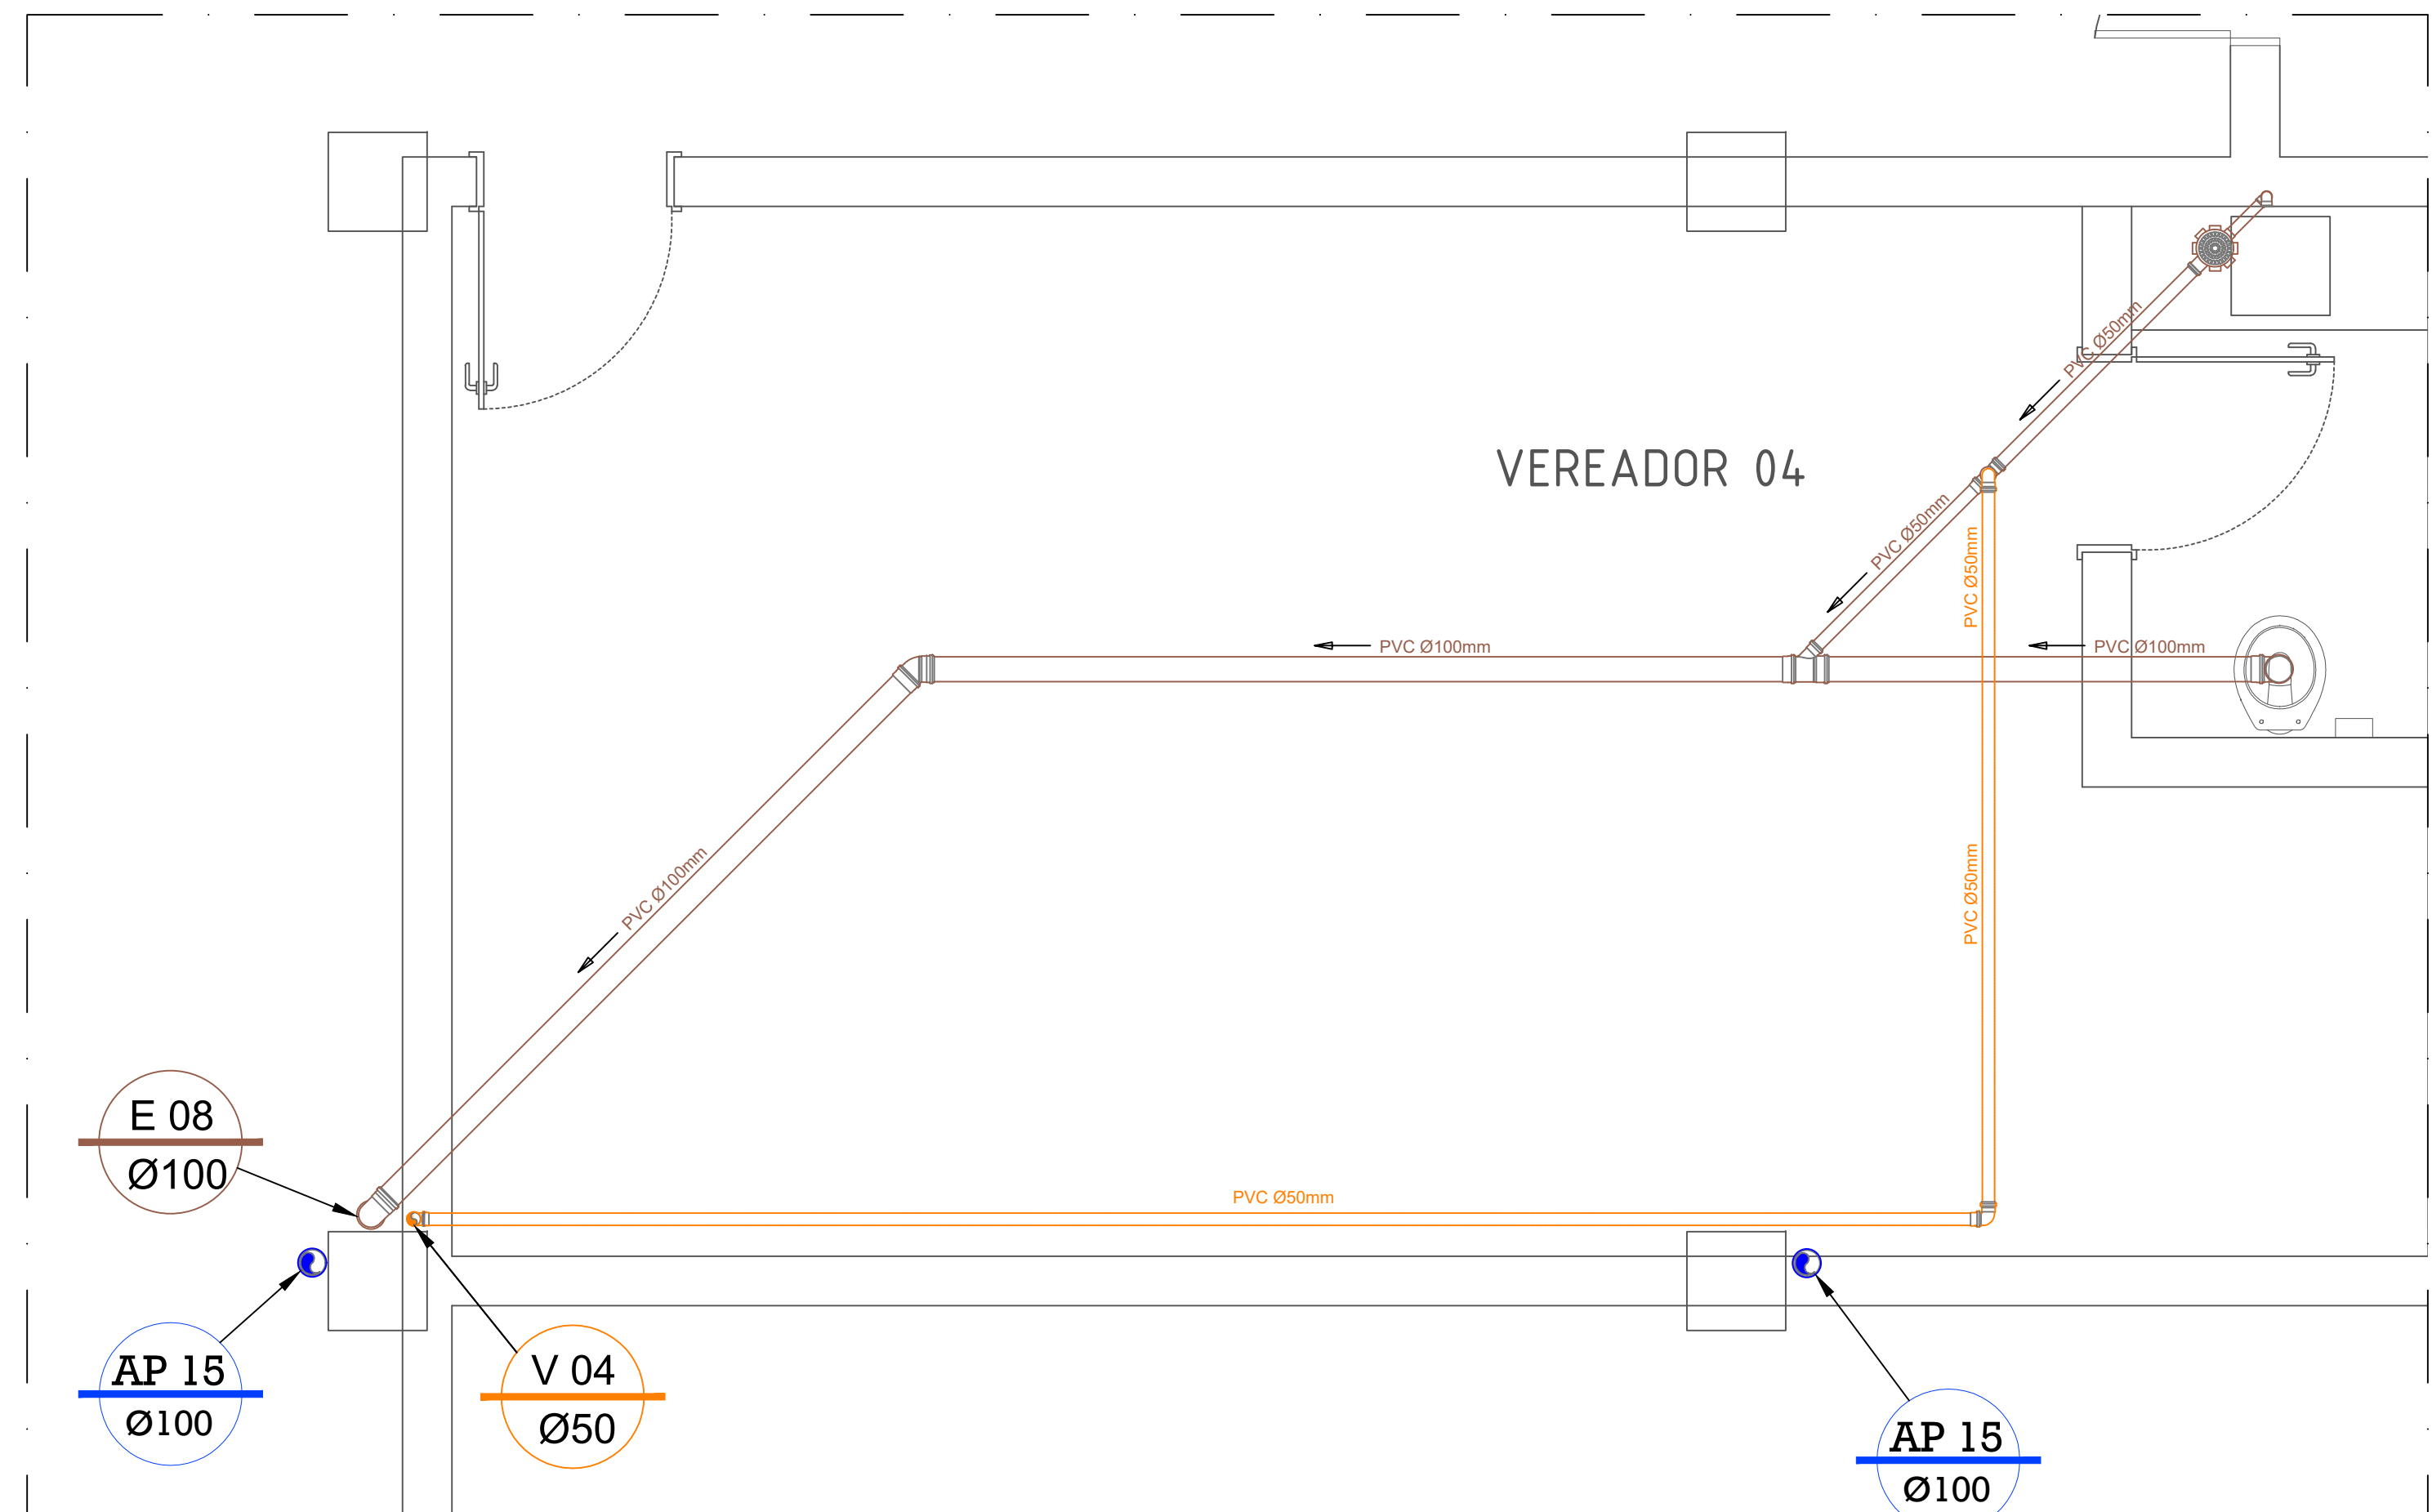


DETALHE BANHEIROS VAREADOR 04 (1ºPAVIMENTO)
ESC: 1:25

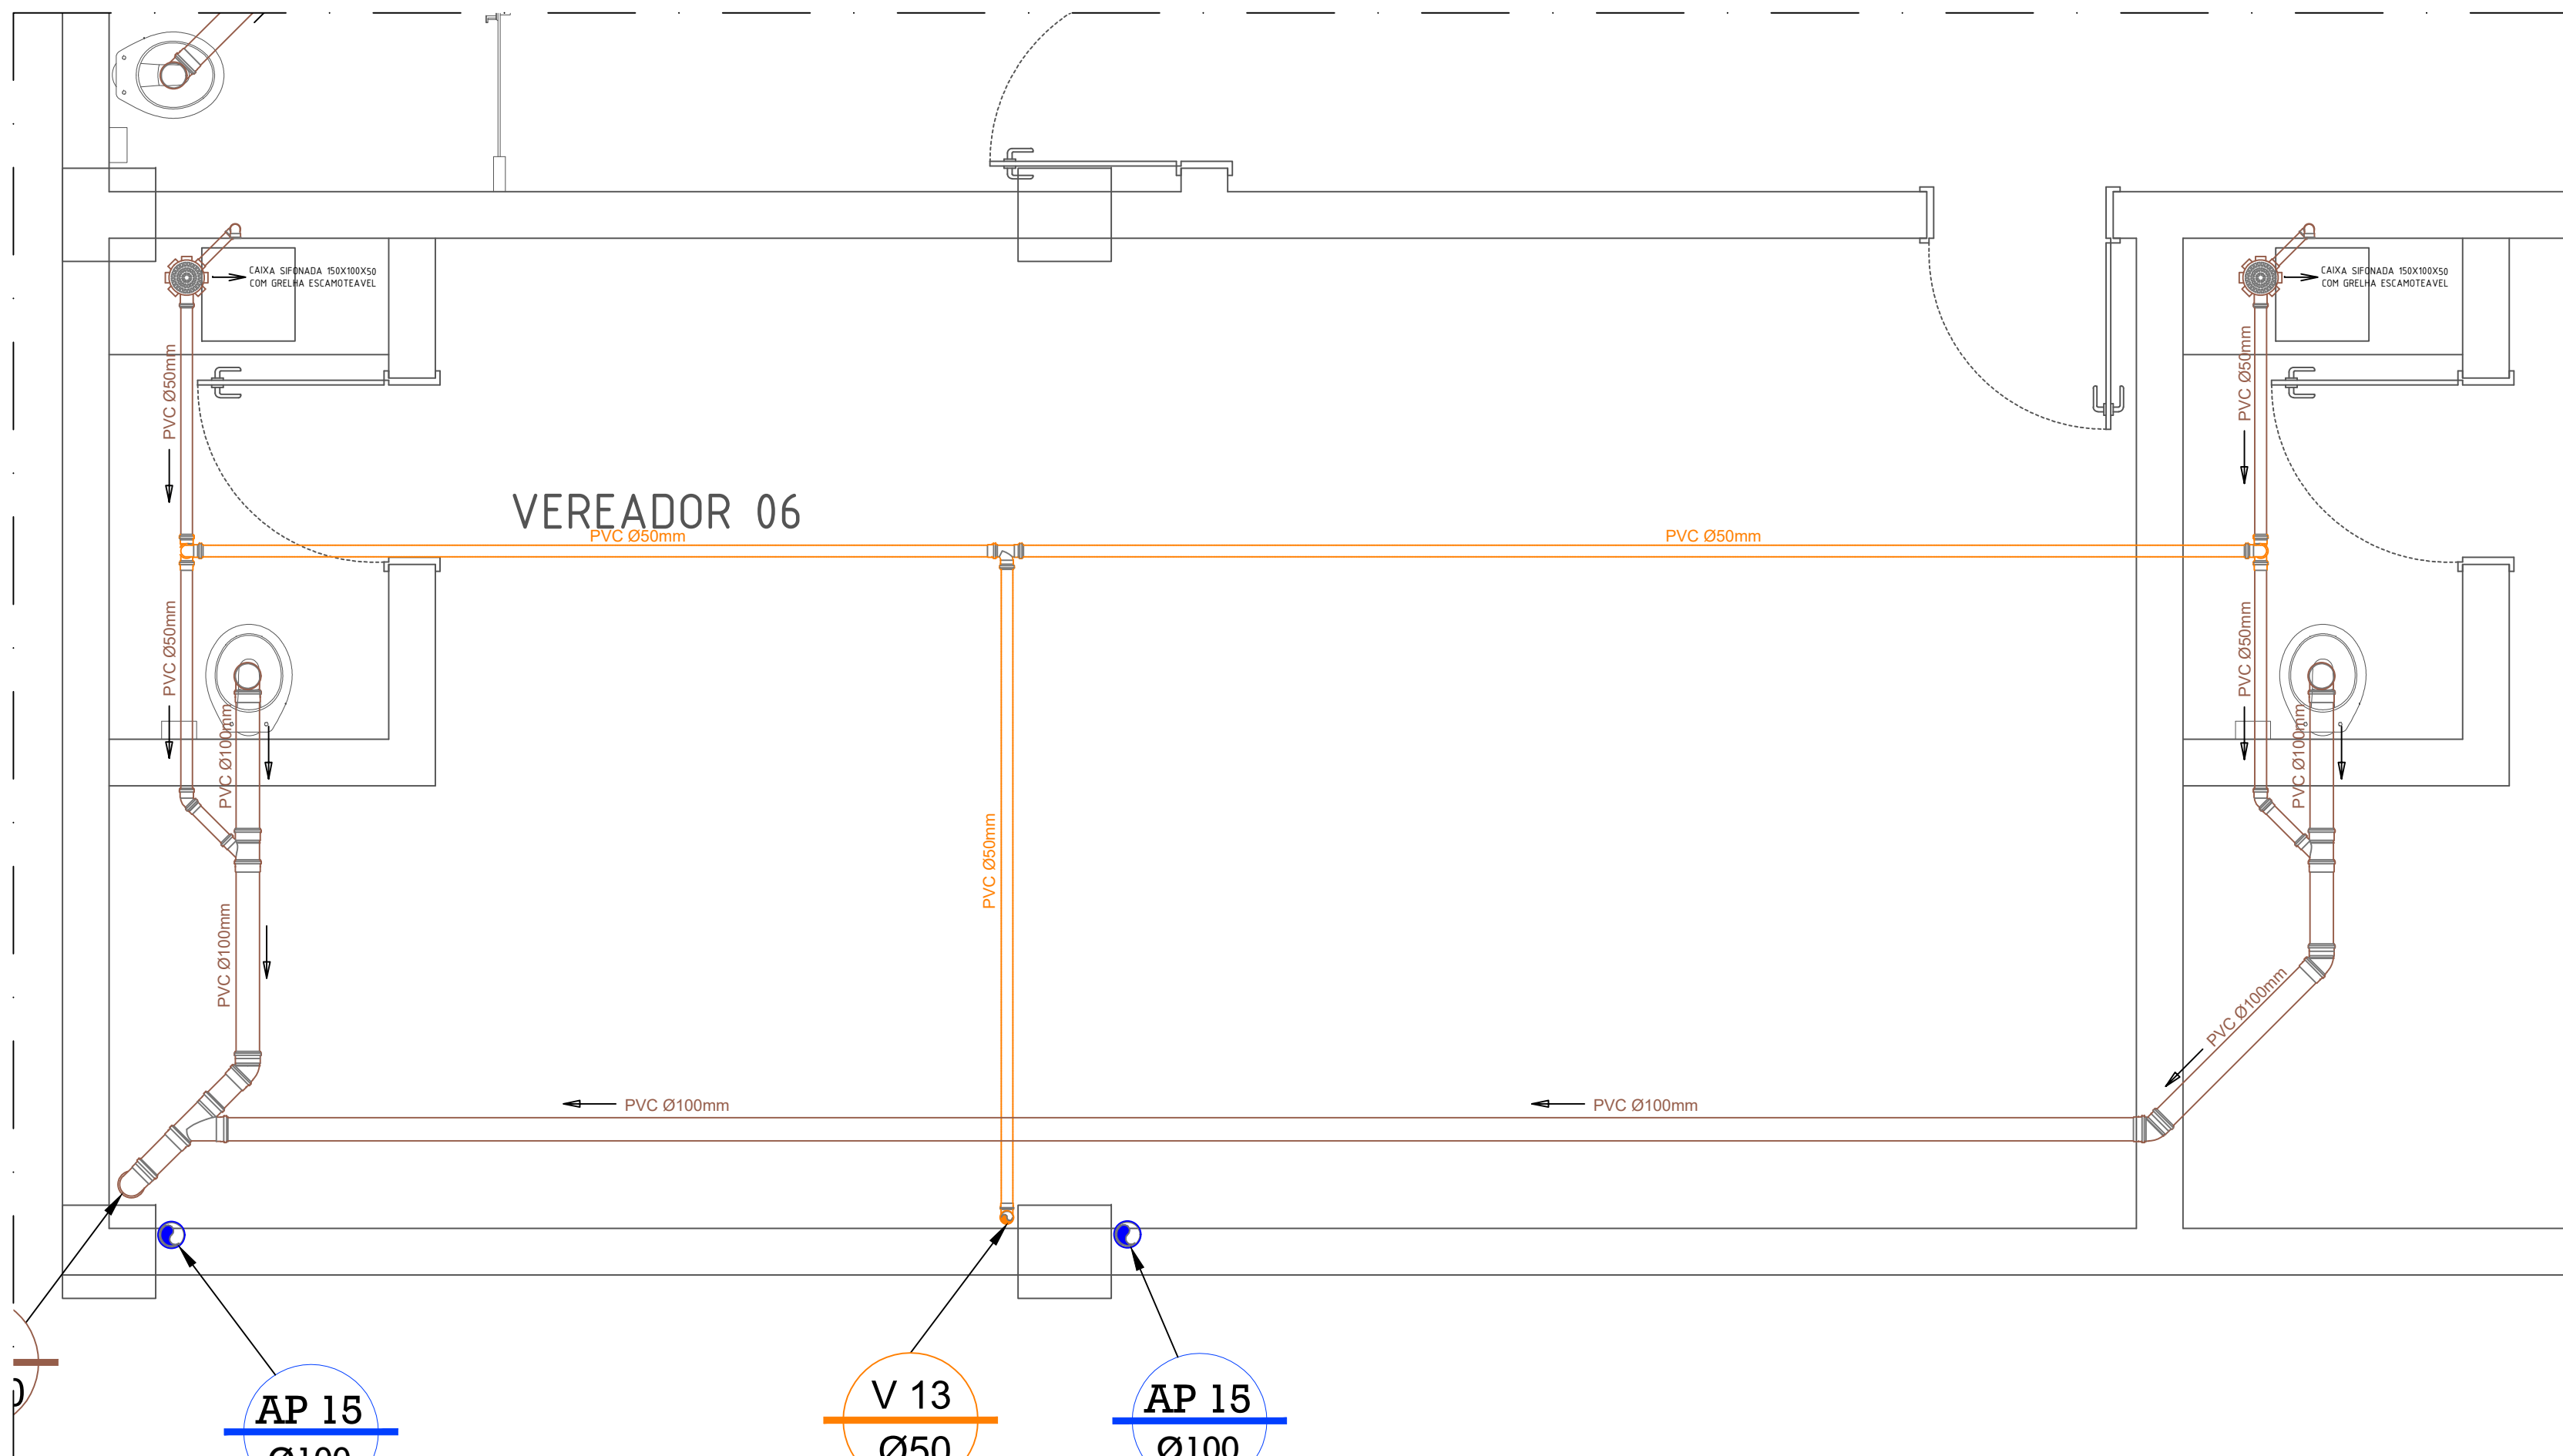


DETALHE BANHEIROS VAREADORES 05 E 06 (1ºPAVIMENTO)
ESC: 1:25

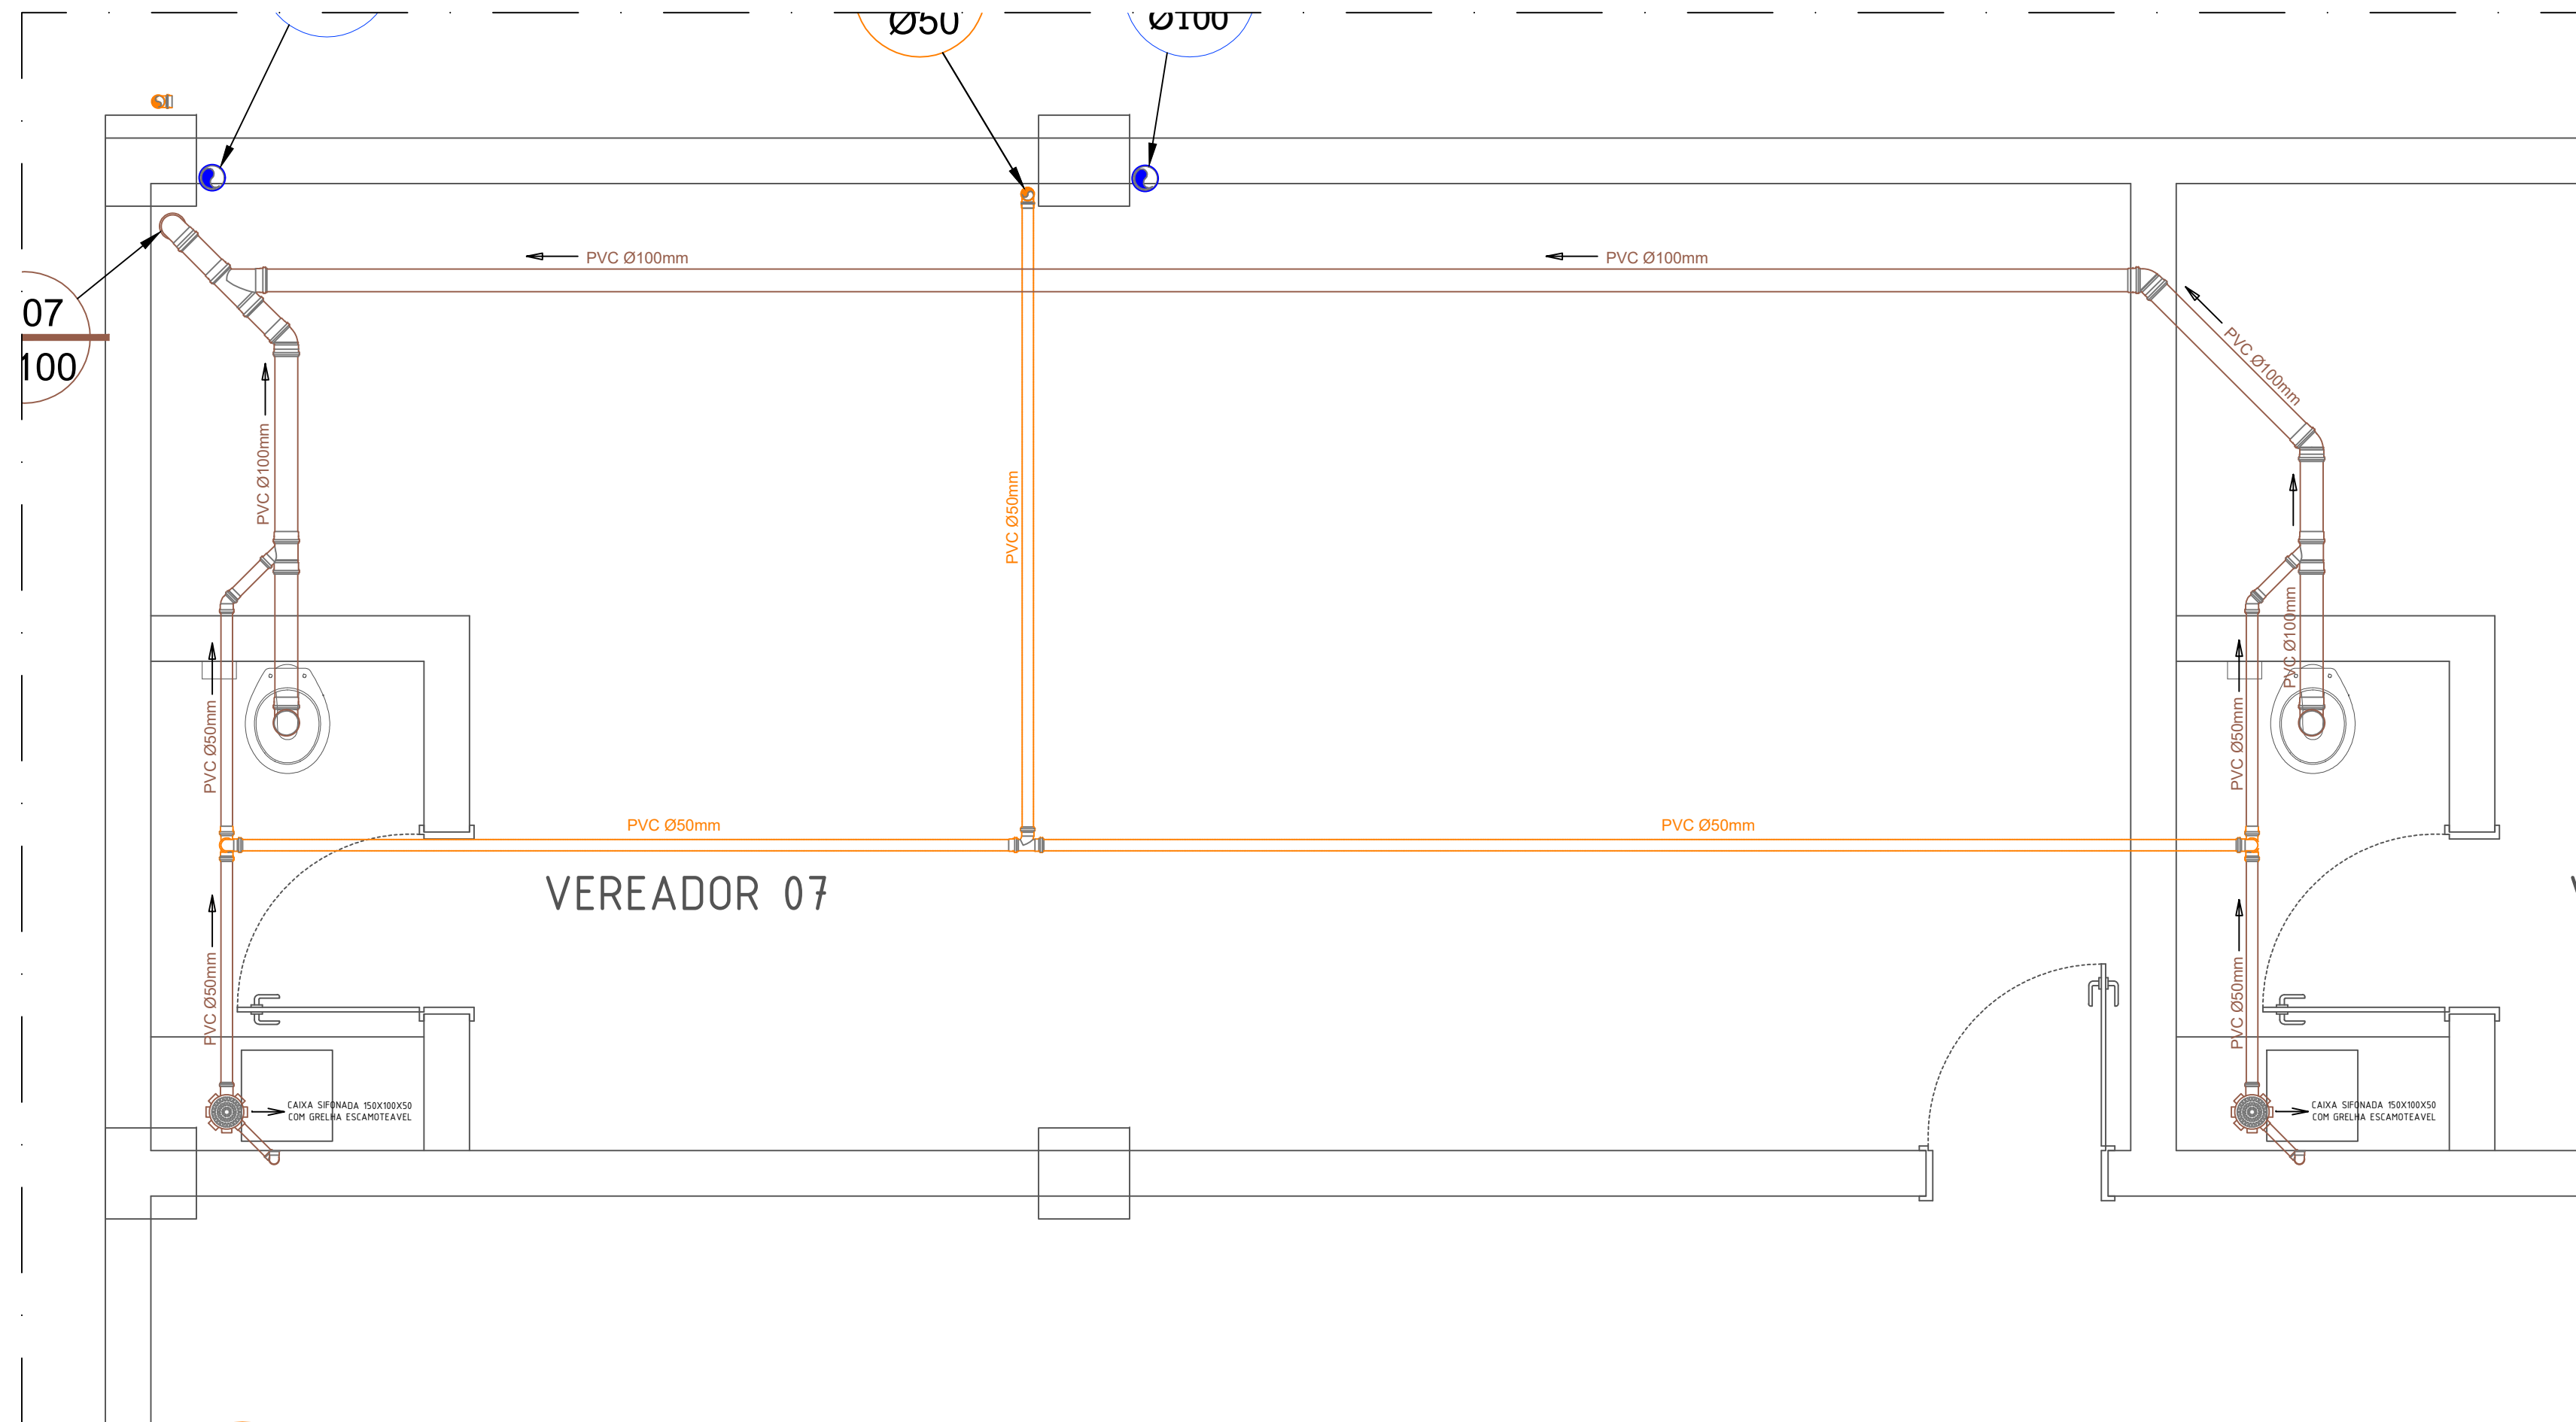


DETALHE BANHEIROS VAREADORES 07 E 08 (1ºPAVIMENTO)
ESC: 1:25

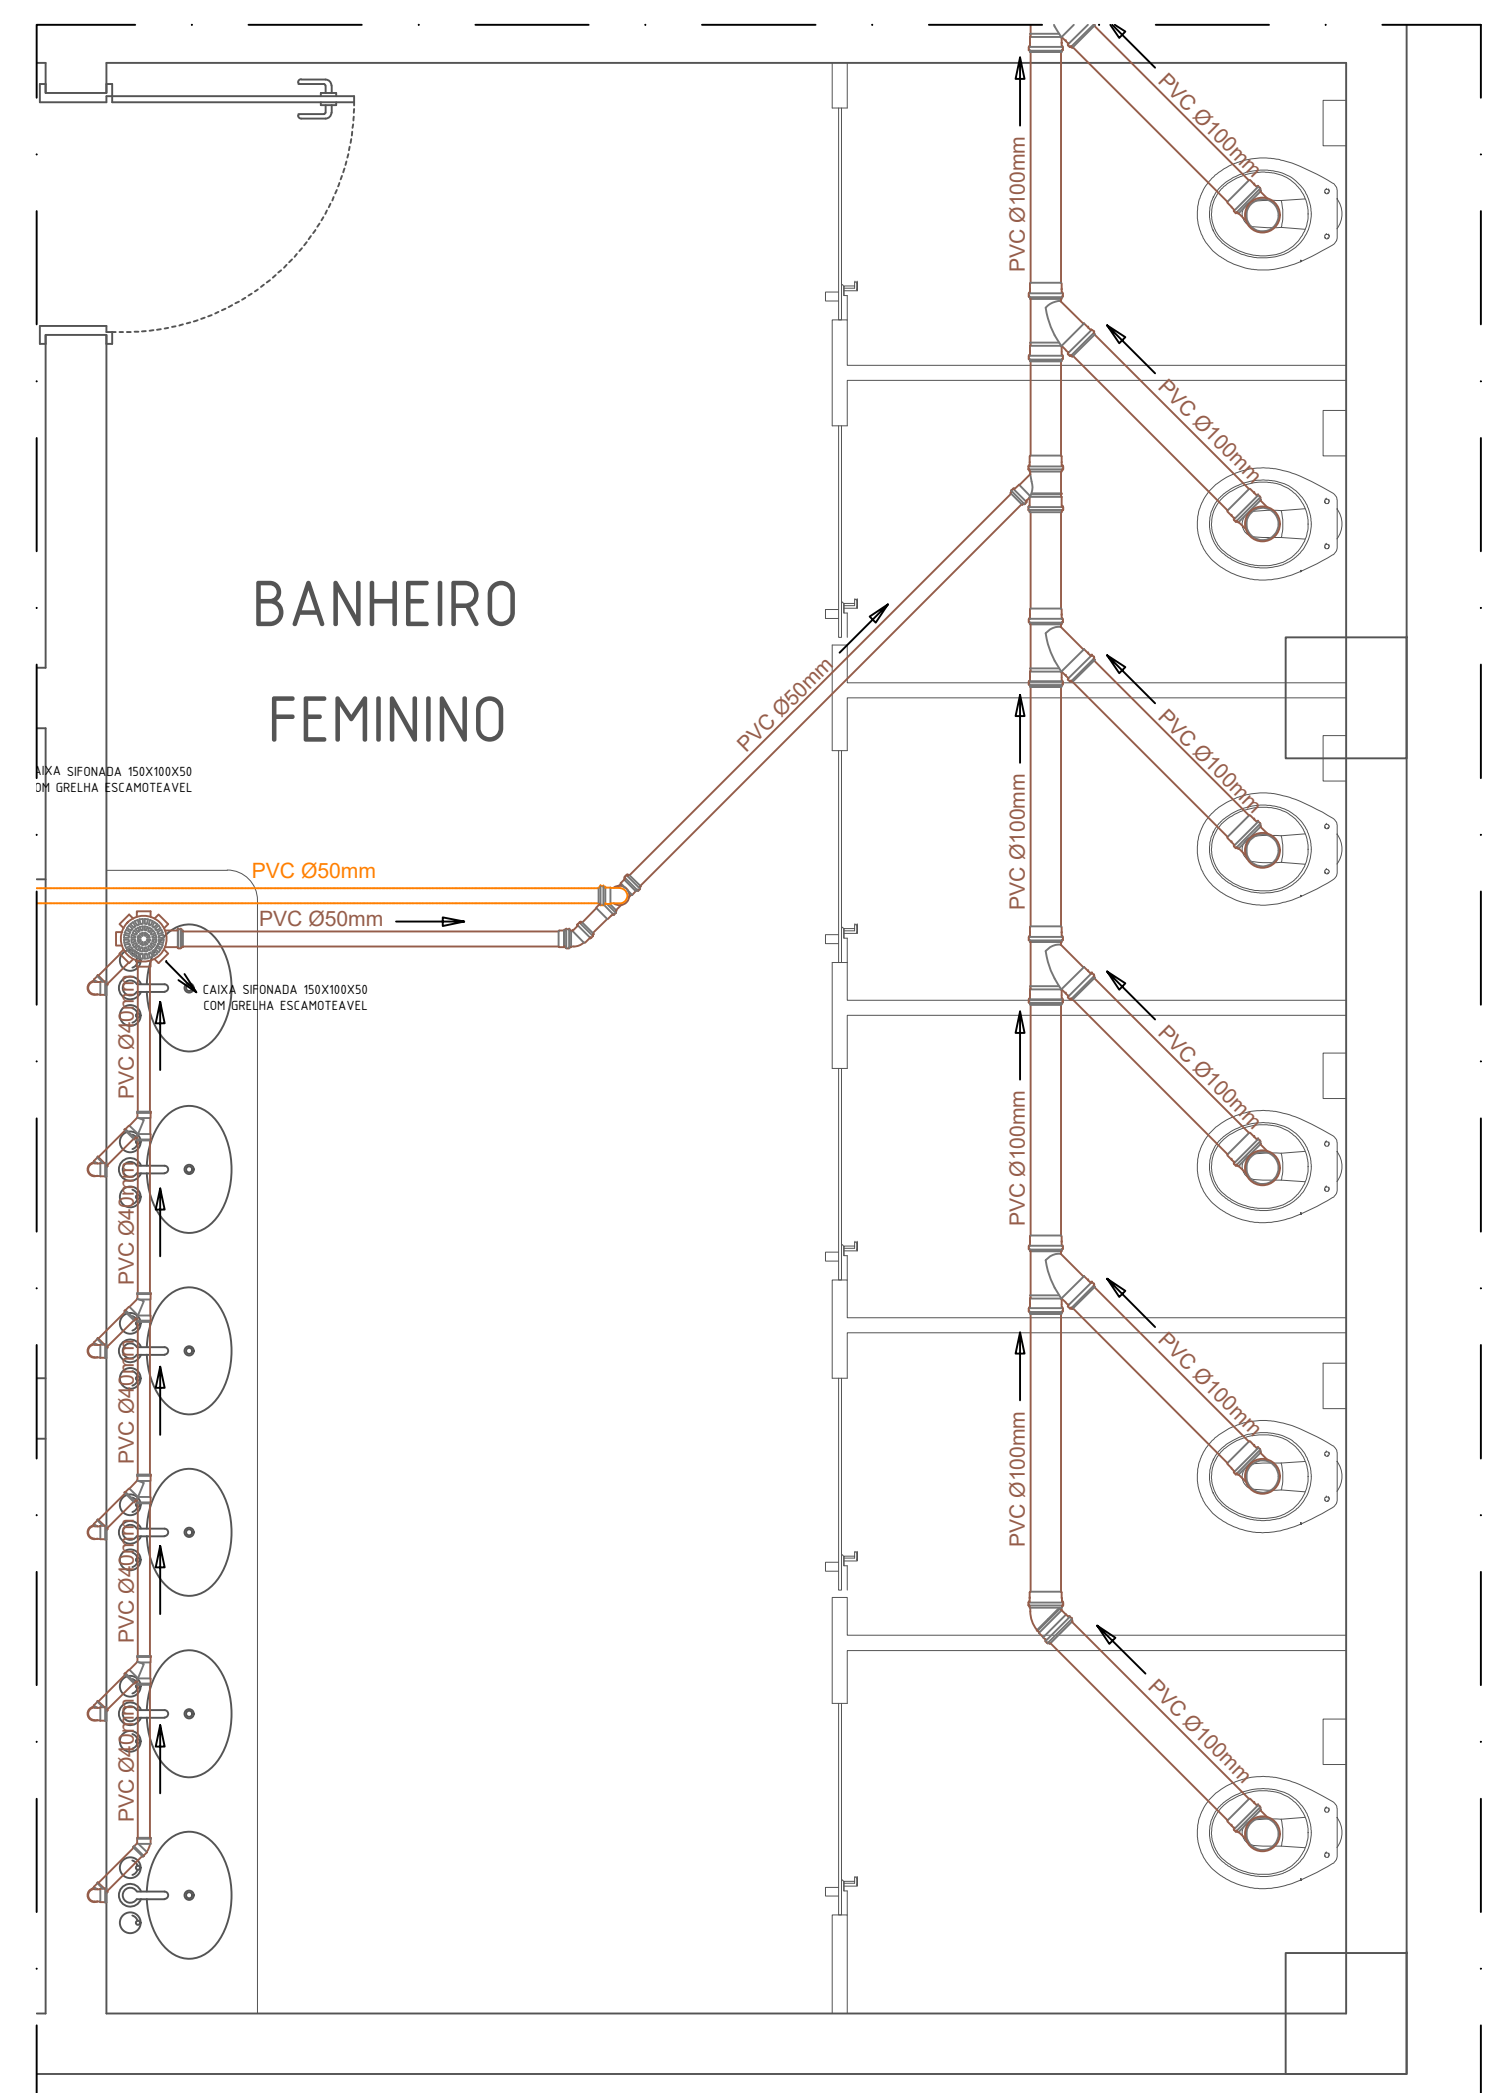

DETALHE BANHEIROS (1ºPAVIMENTO)
ESC: 1:25

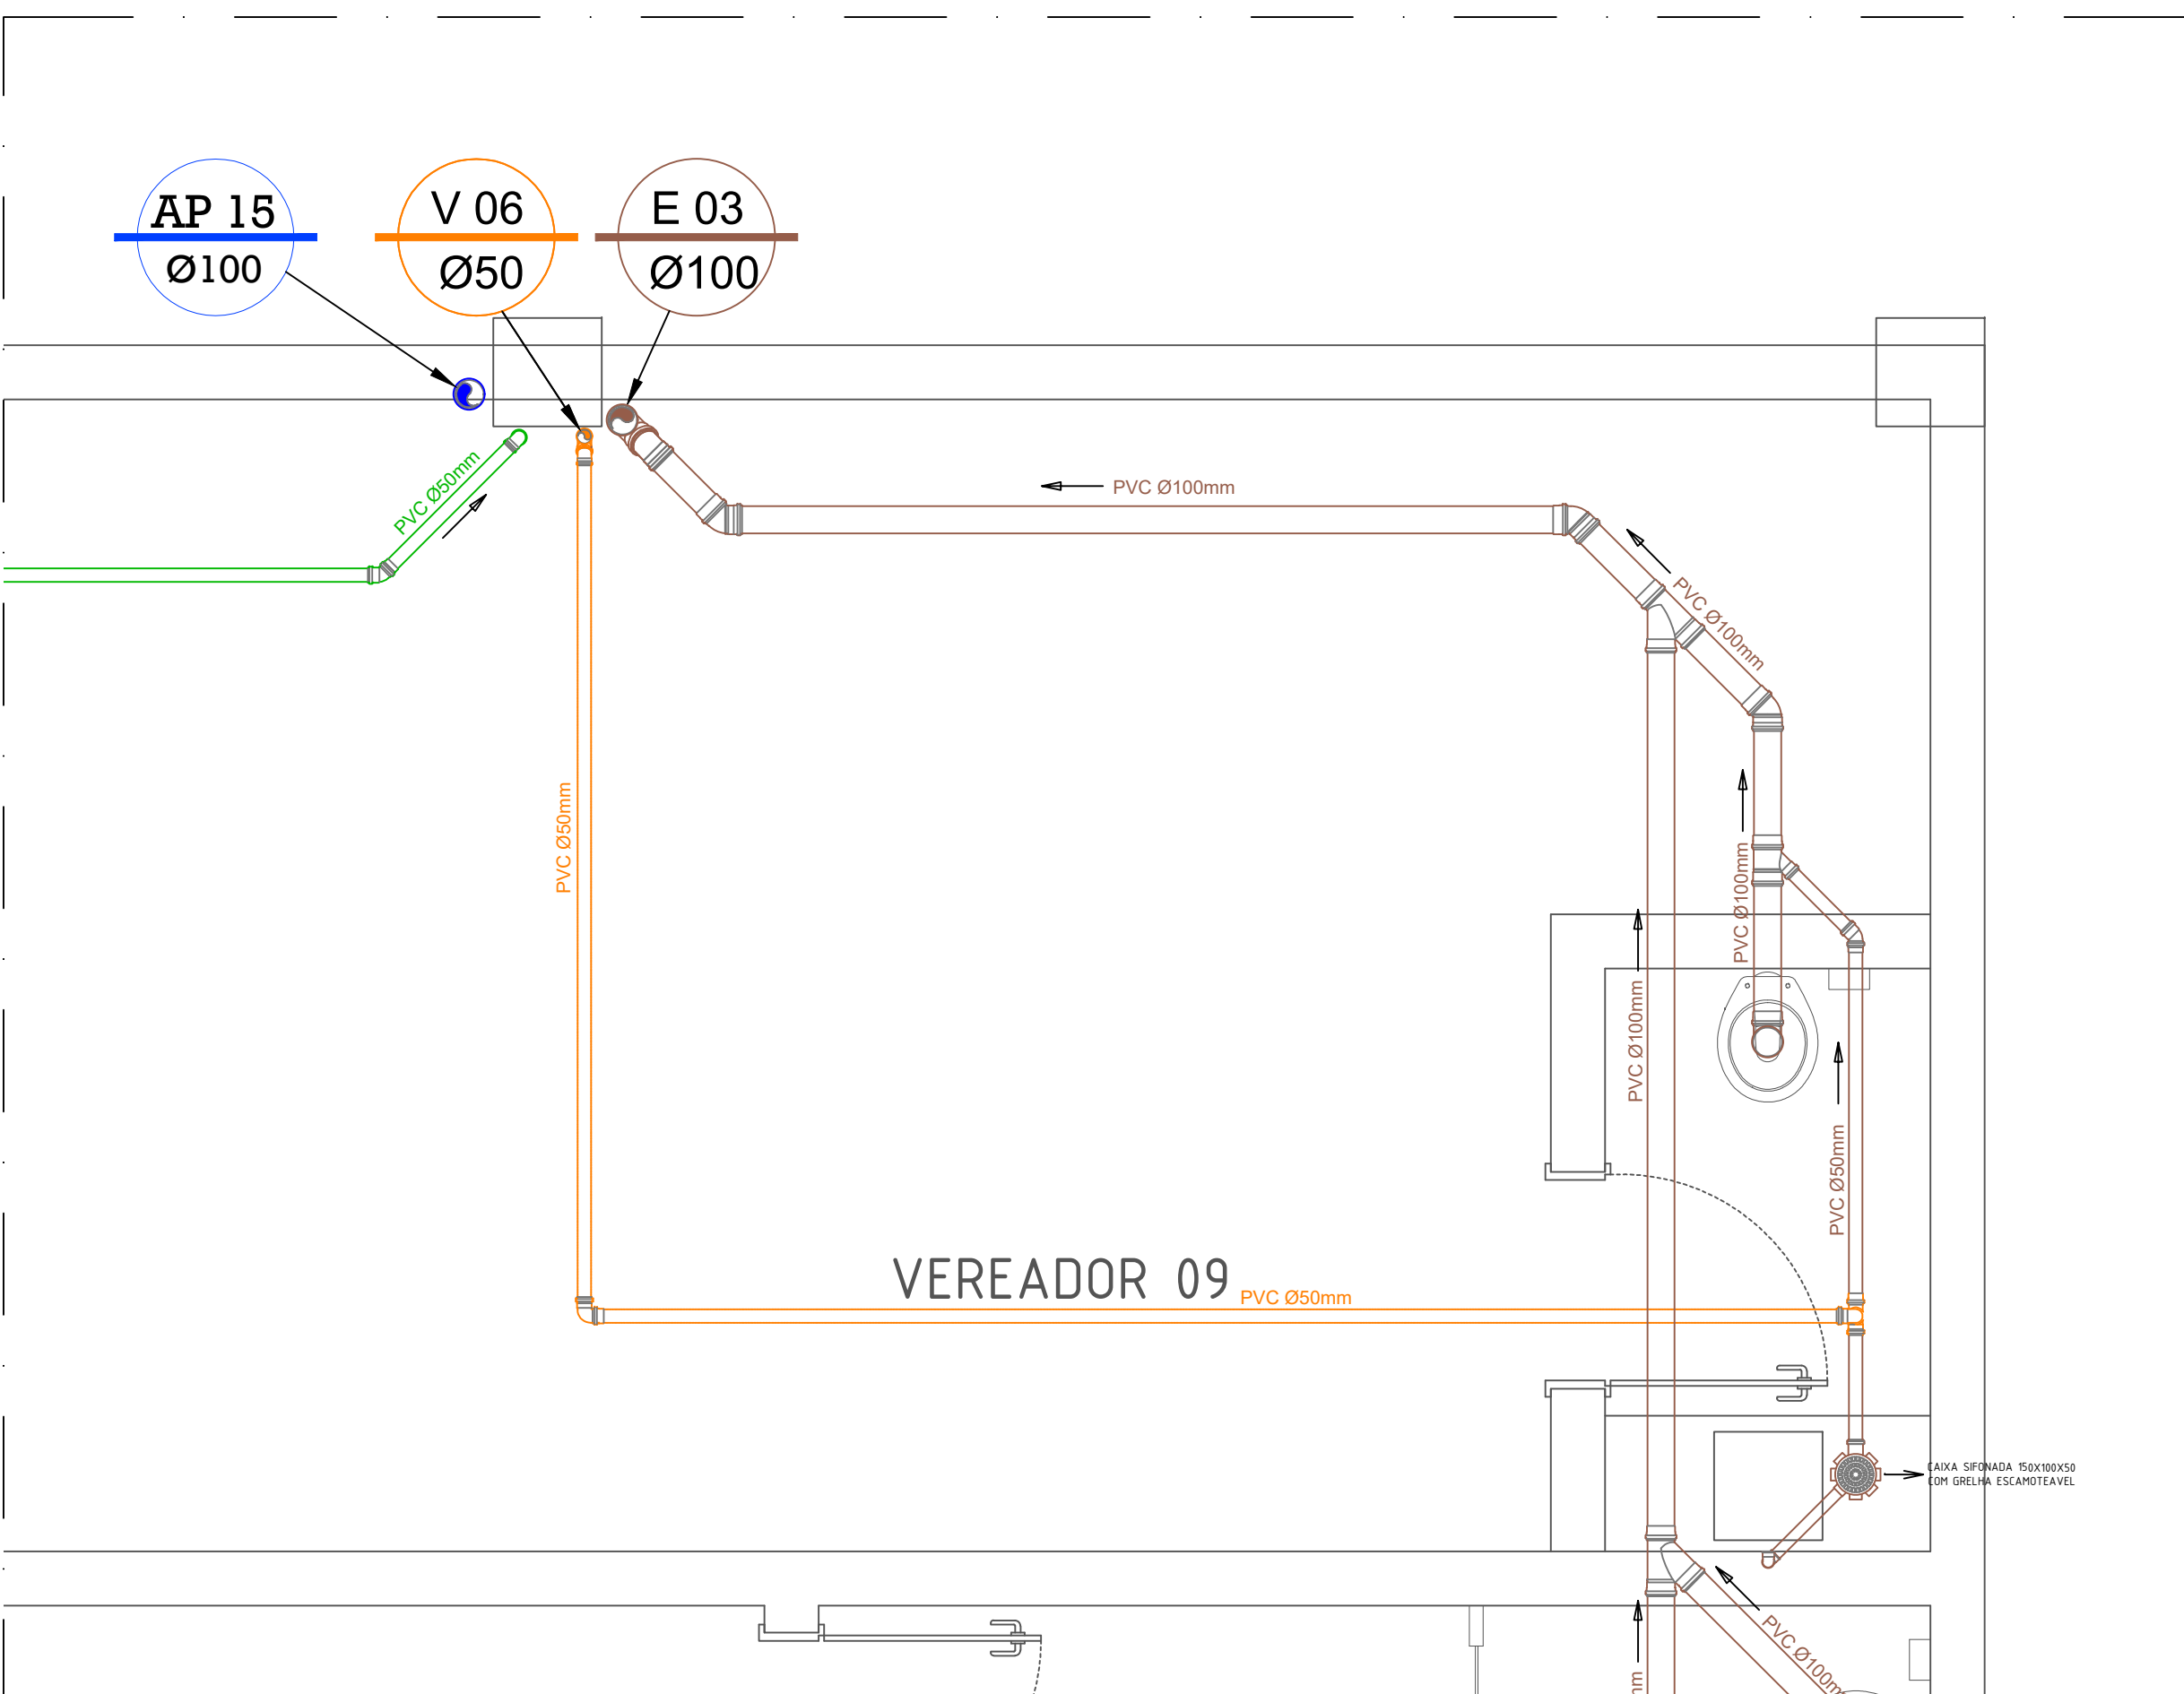

DETALHE BANHEIROS VAREADOR 09 (1ºPAVIMENTO)
ESC: 1:25

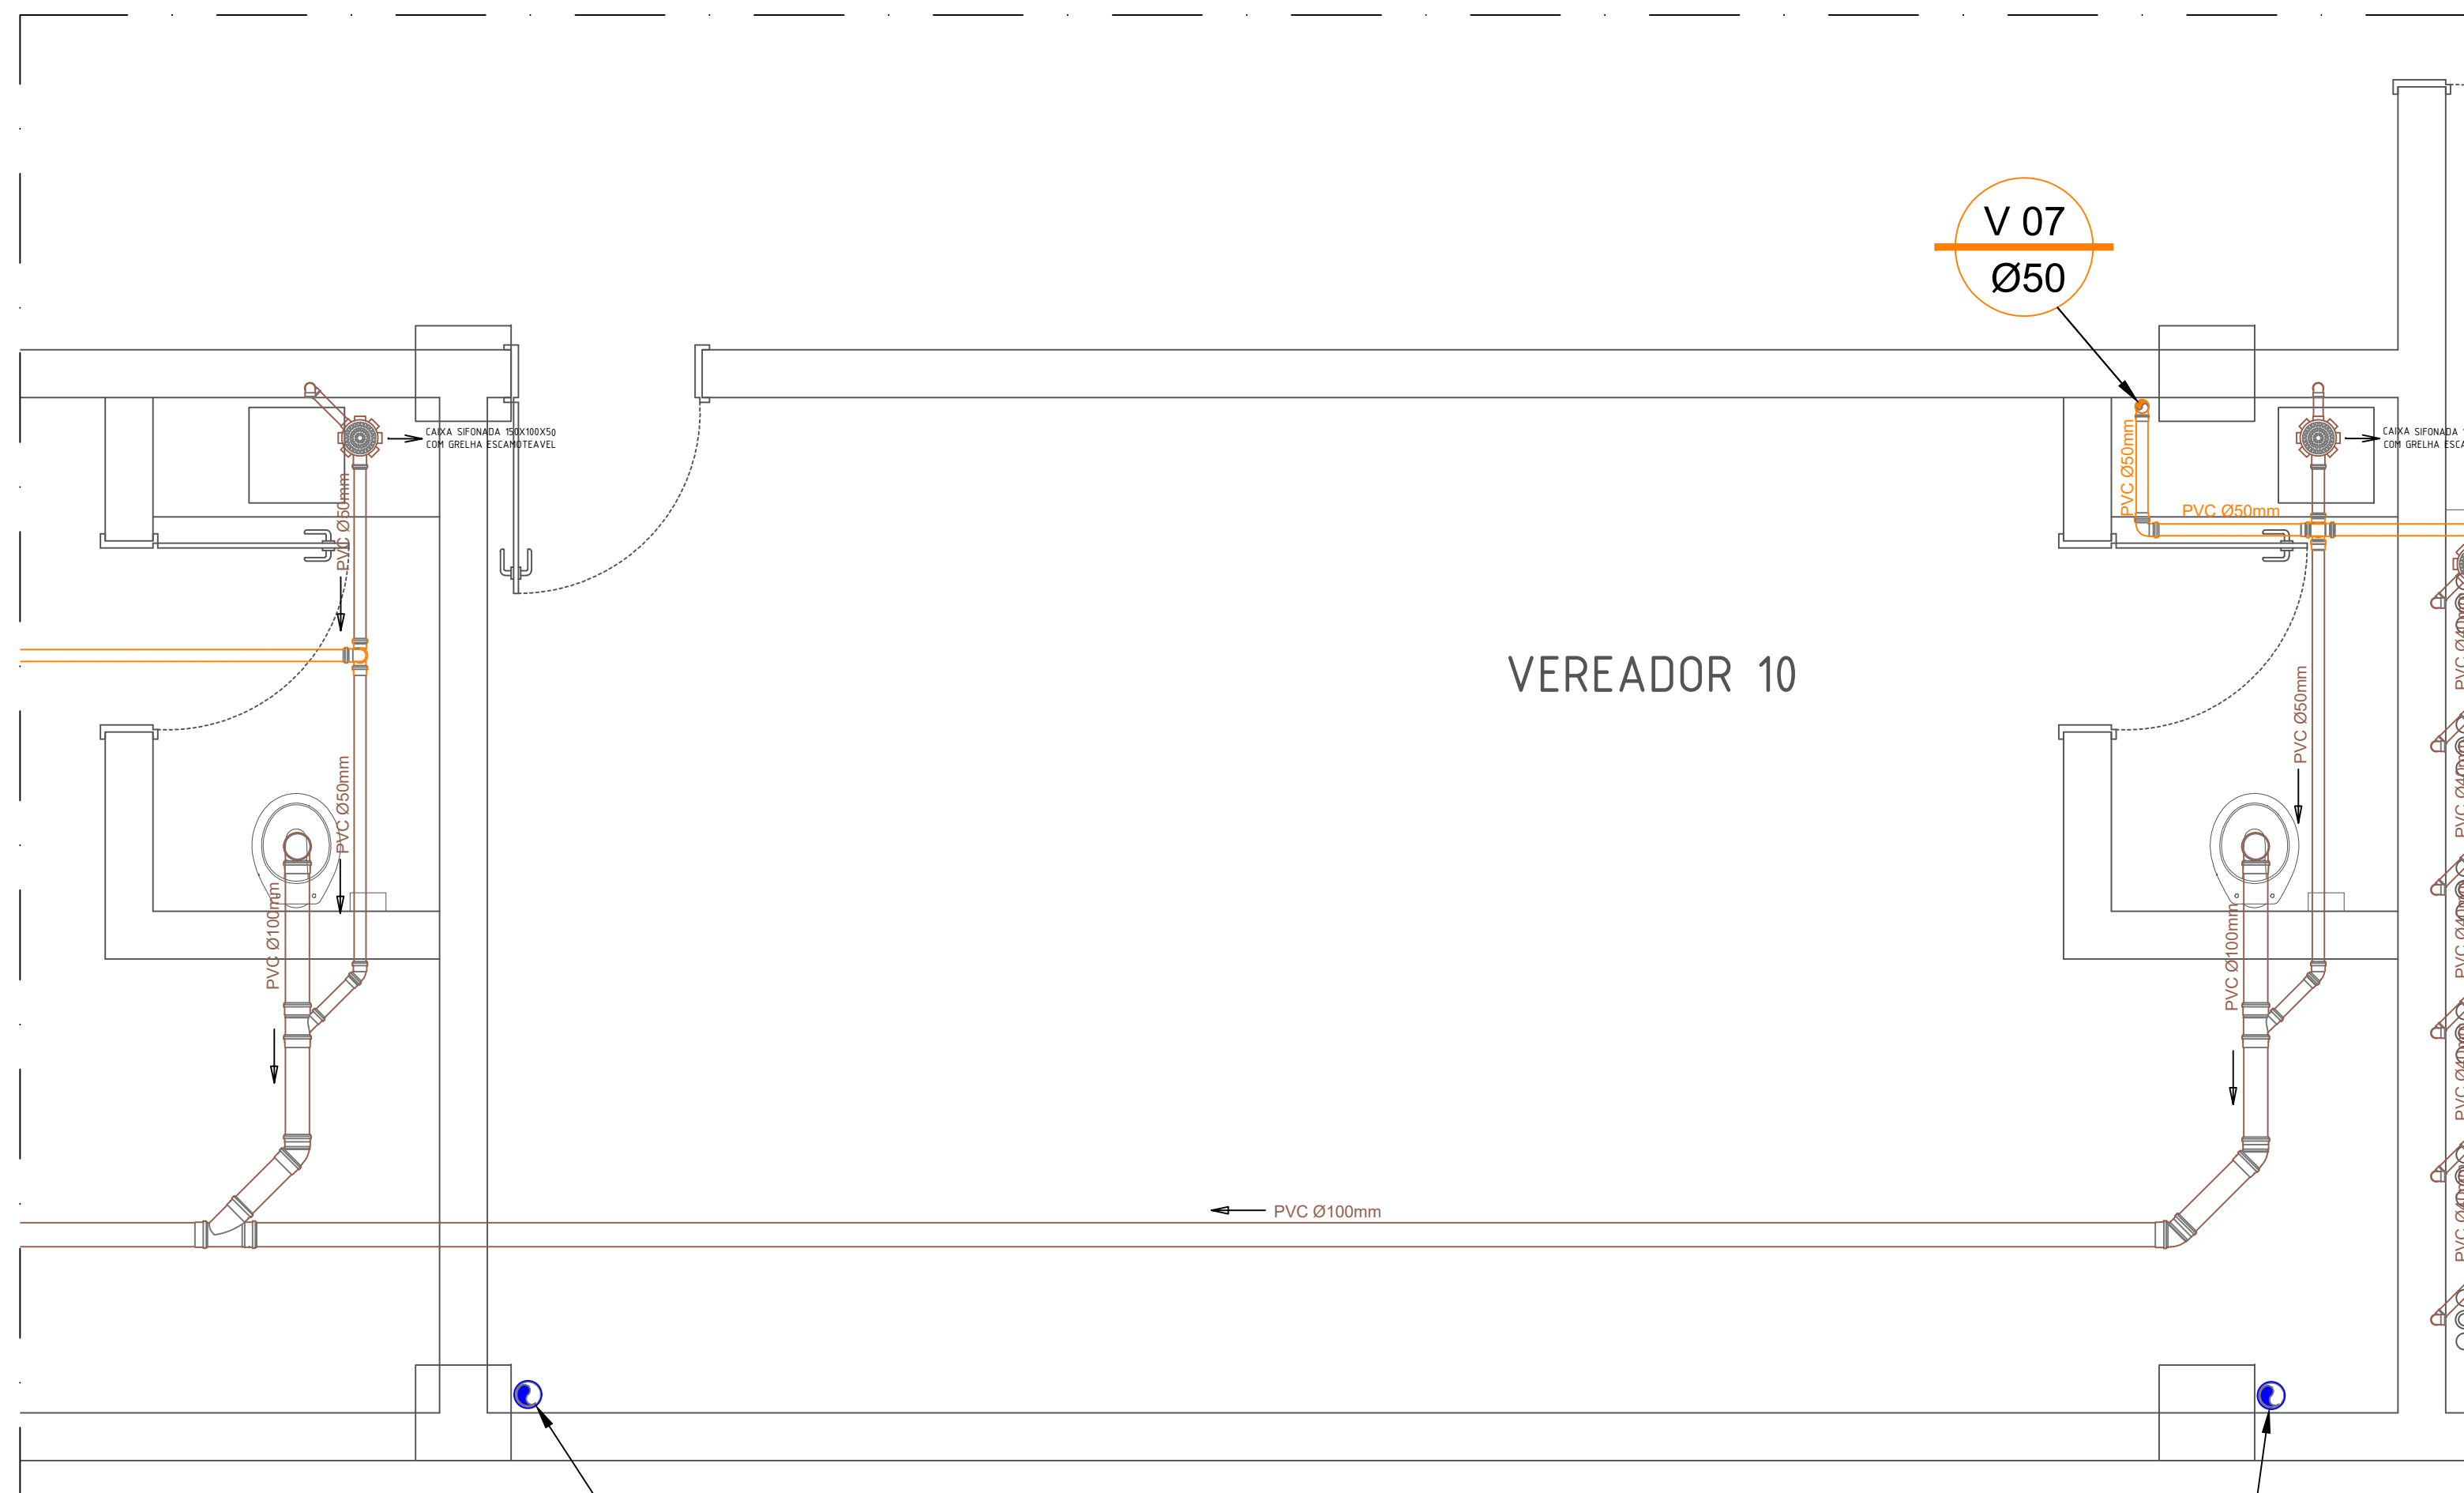


DETALHE BANHEIROS VAREADORES 10 E 11 (1ºPAVIMENTO)
ESC: 1:25

4	-	-	-
3	-	-	-
2	-	-	-
1	EMISSÃO	PESSOA	DATA
ASSUNTO		EXECUTADO POR	DATA


**PREFEITURA DE
SANTANA DE PARNAÍBA**

**SECRETARIA MUNICIPAL DE OBRAS
DEPARTAMENTO DE PROJETOS**


PROJETO	NOVO EDIFÍCIO DA CÂMARA MUNICIPAL	DATA	22/06/23
DETALHES		REVISÃO	INDICADA
ESTRADA DOS ROMEIROS VOTUPARIM - SANTANA DE PARNAÍBA/SP		REVISÃO	6/8
DESIGNISTA	THAYNA RODRIGUES	REVISÃO	R00
AUTOR DO PROJETO	ENGENHEIRO JOÃO HENRIQUE ZANGARO DOS SANTOS	CHAMADO	5069533250
www.santanadeparnaiba.sp.gov.br		PREFEITURA DE SANTANA DE PARNAÍBA	

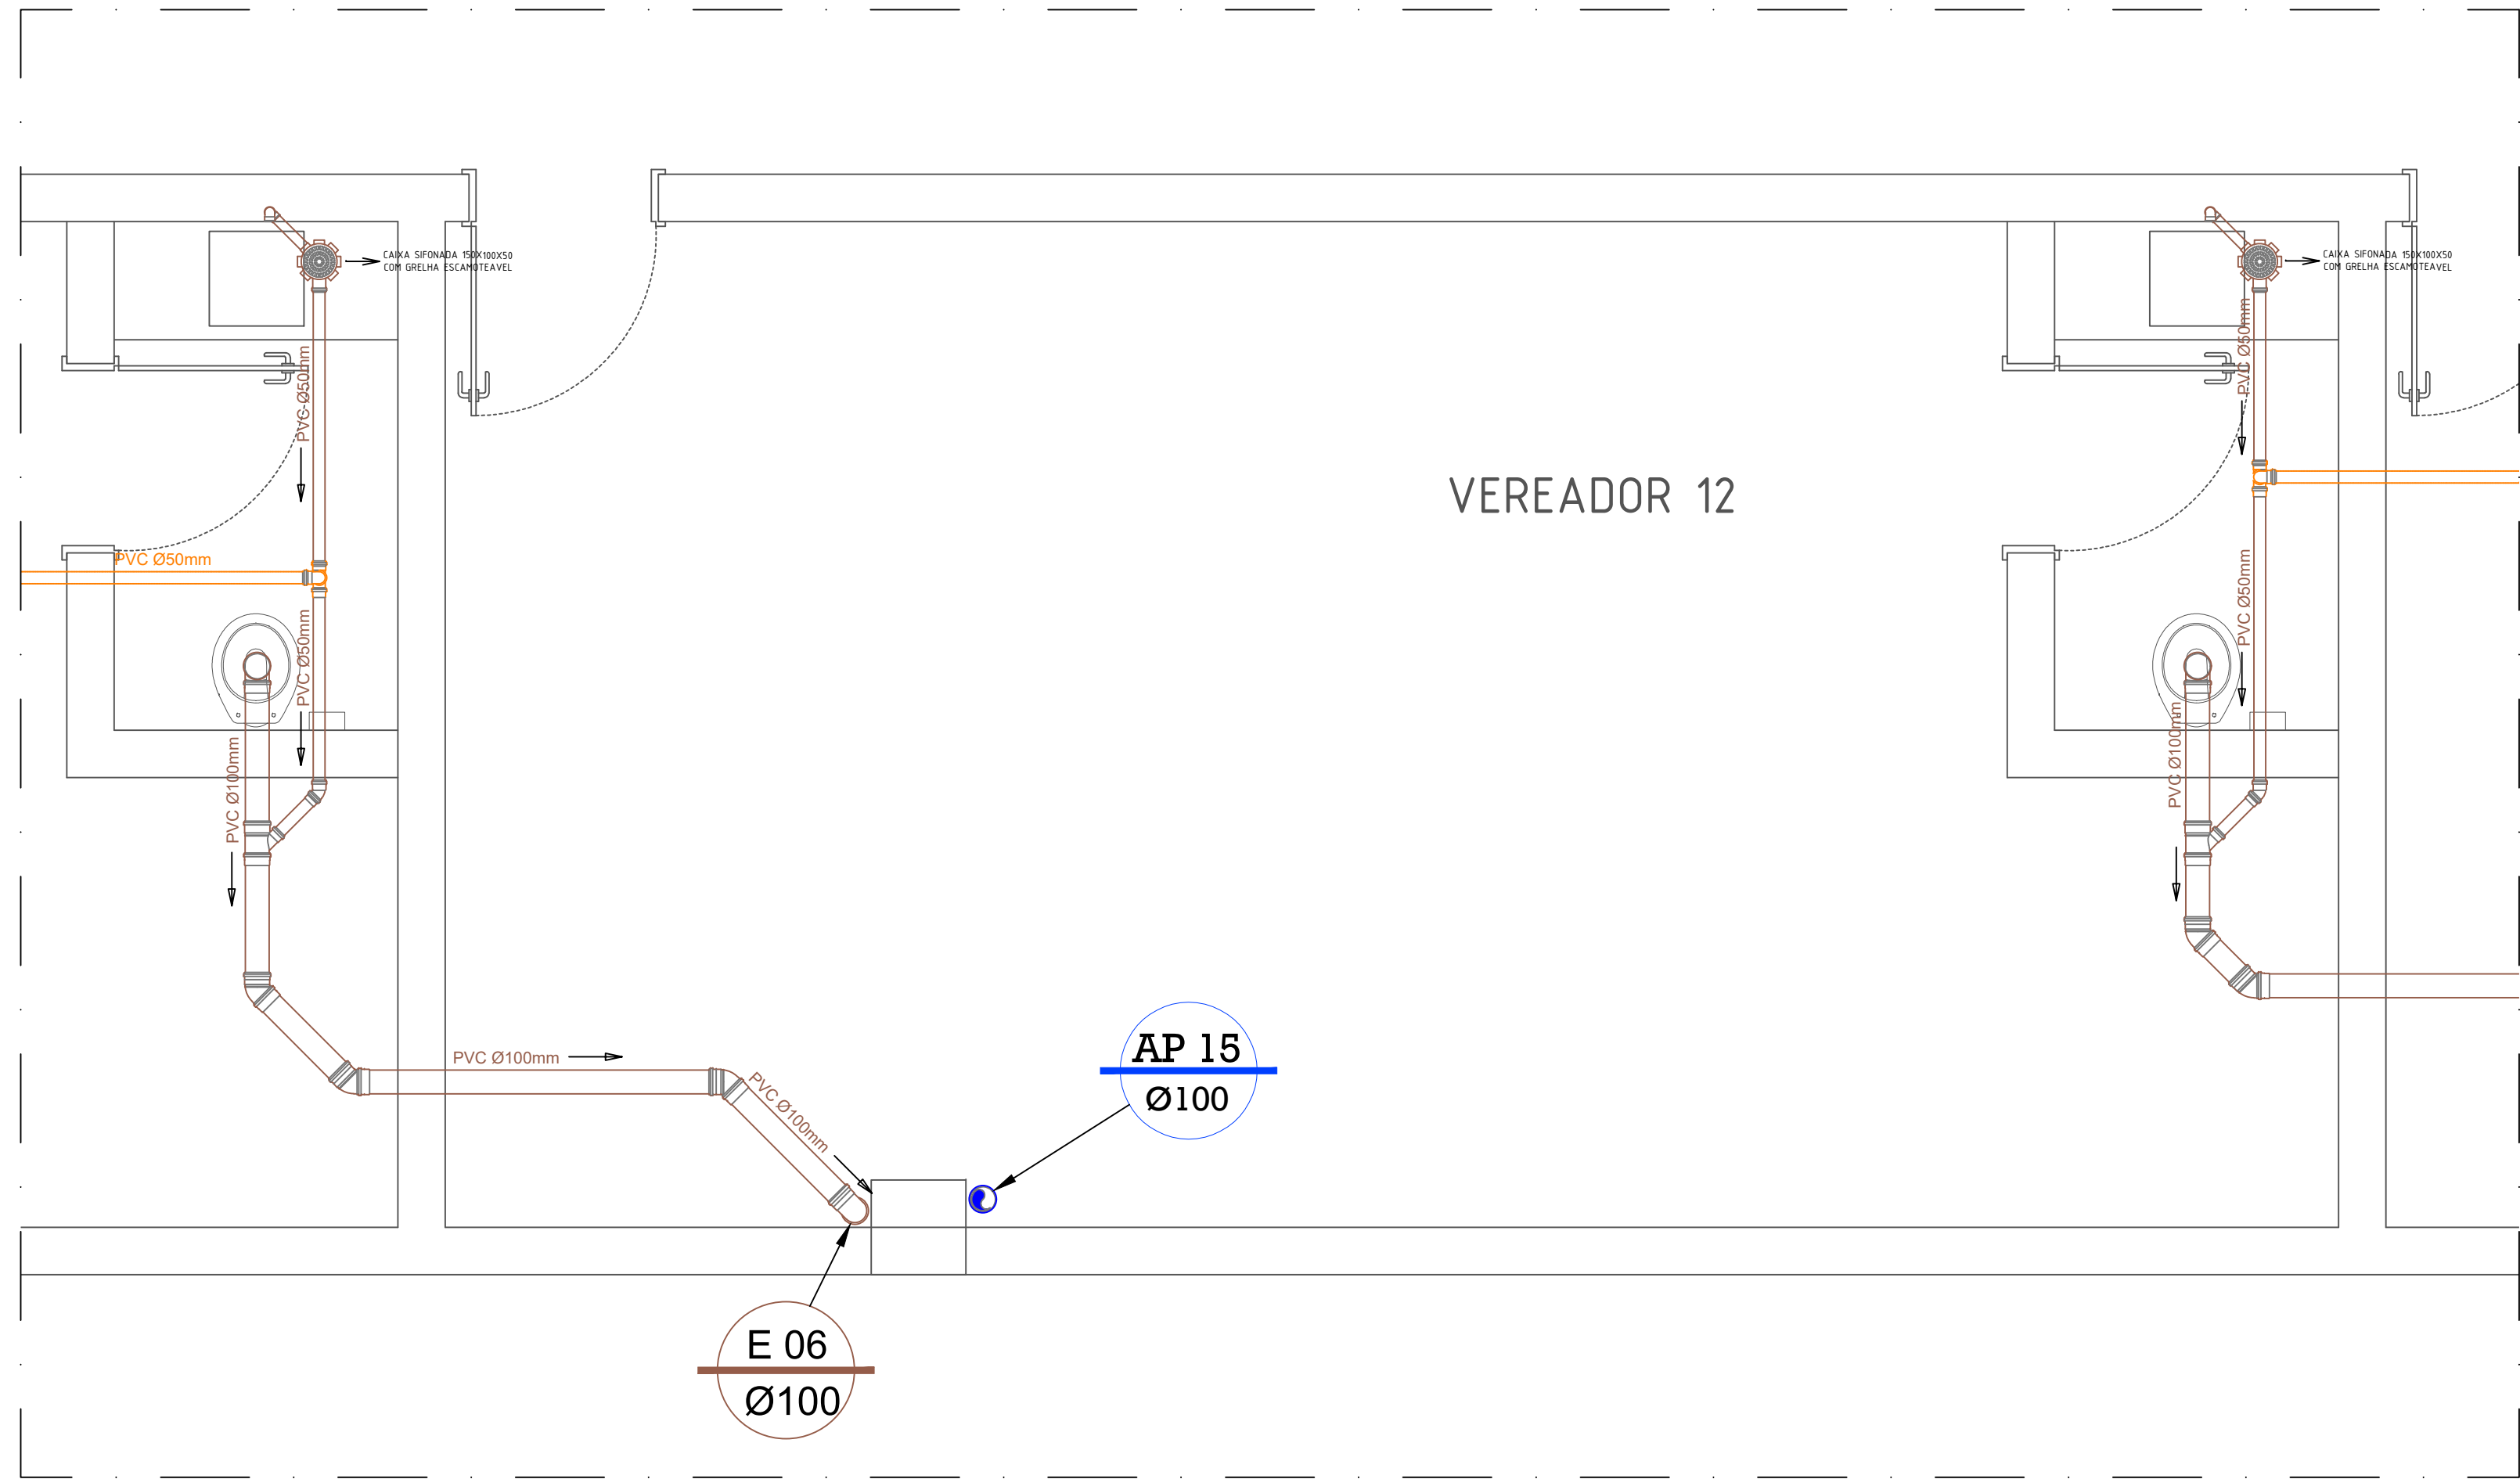


DETALHE BANHEIROS VEREADORES 12 E 13 (1ºPAVIMENTO)
ESC: 1:25

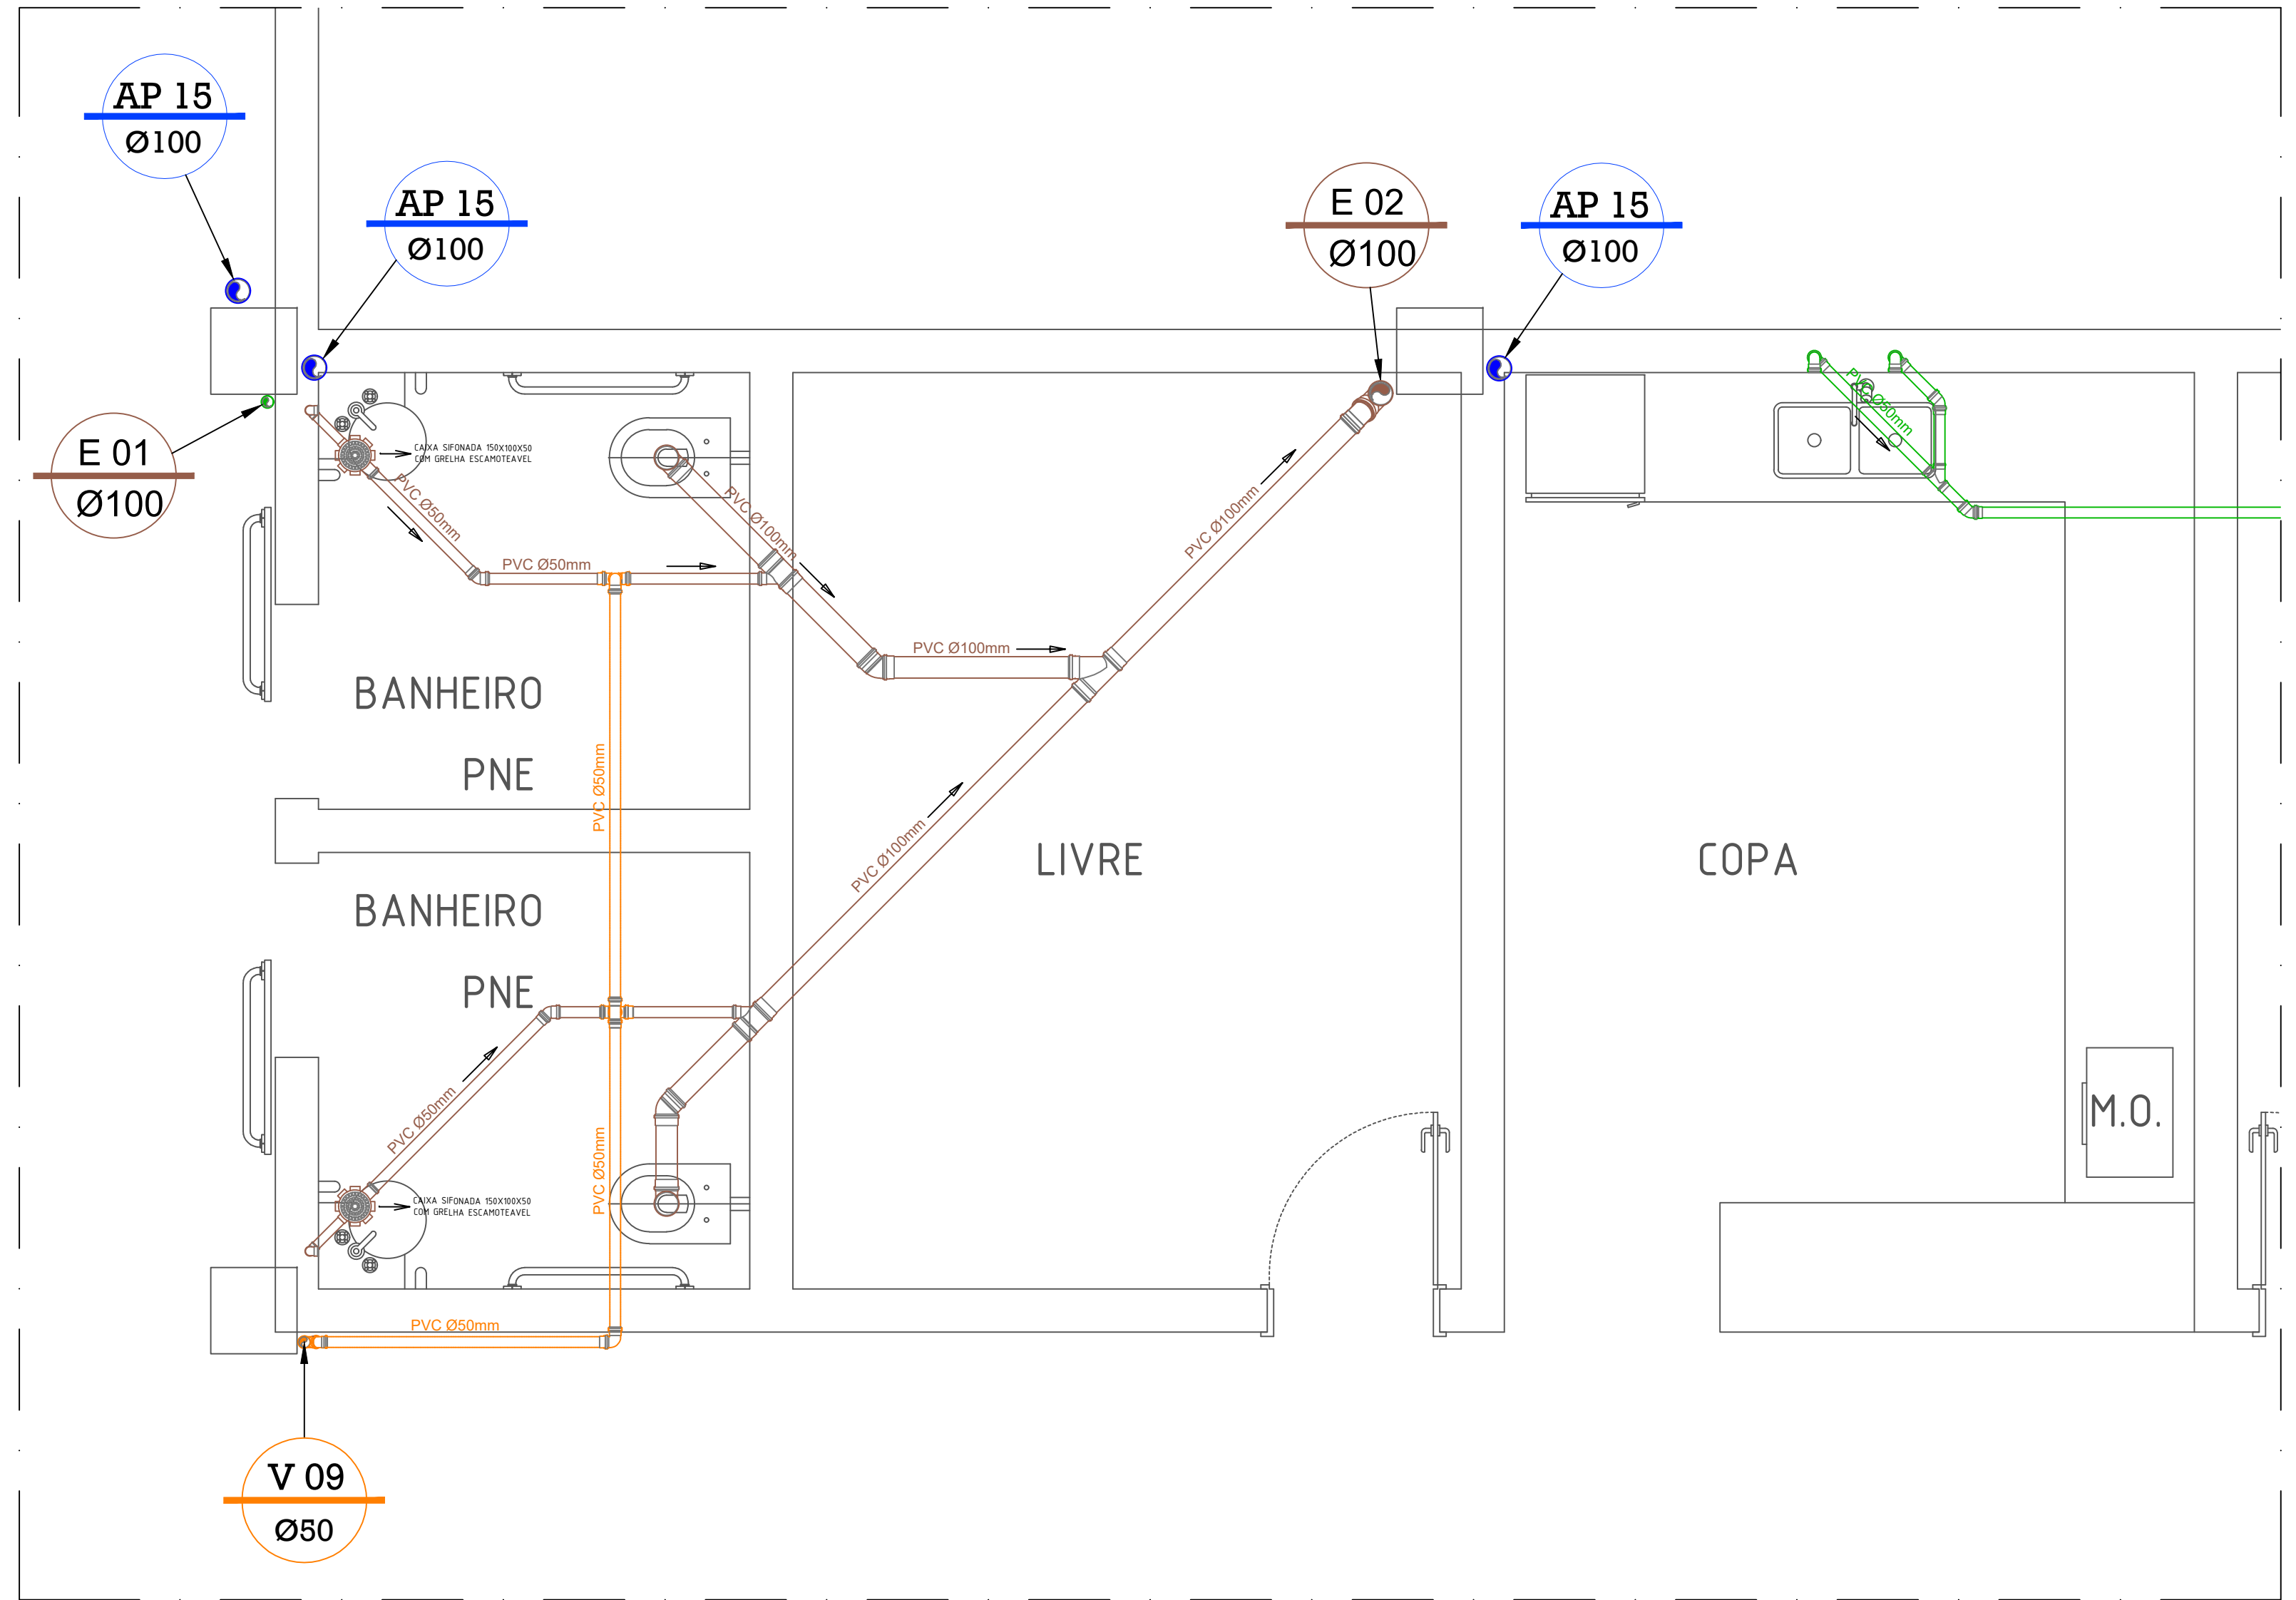


DETALHE BANHEIROS (1ºPAVIMENTO)
ESC: 1:25

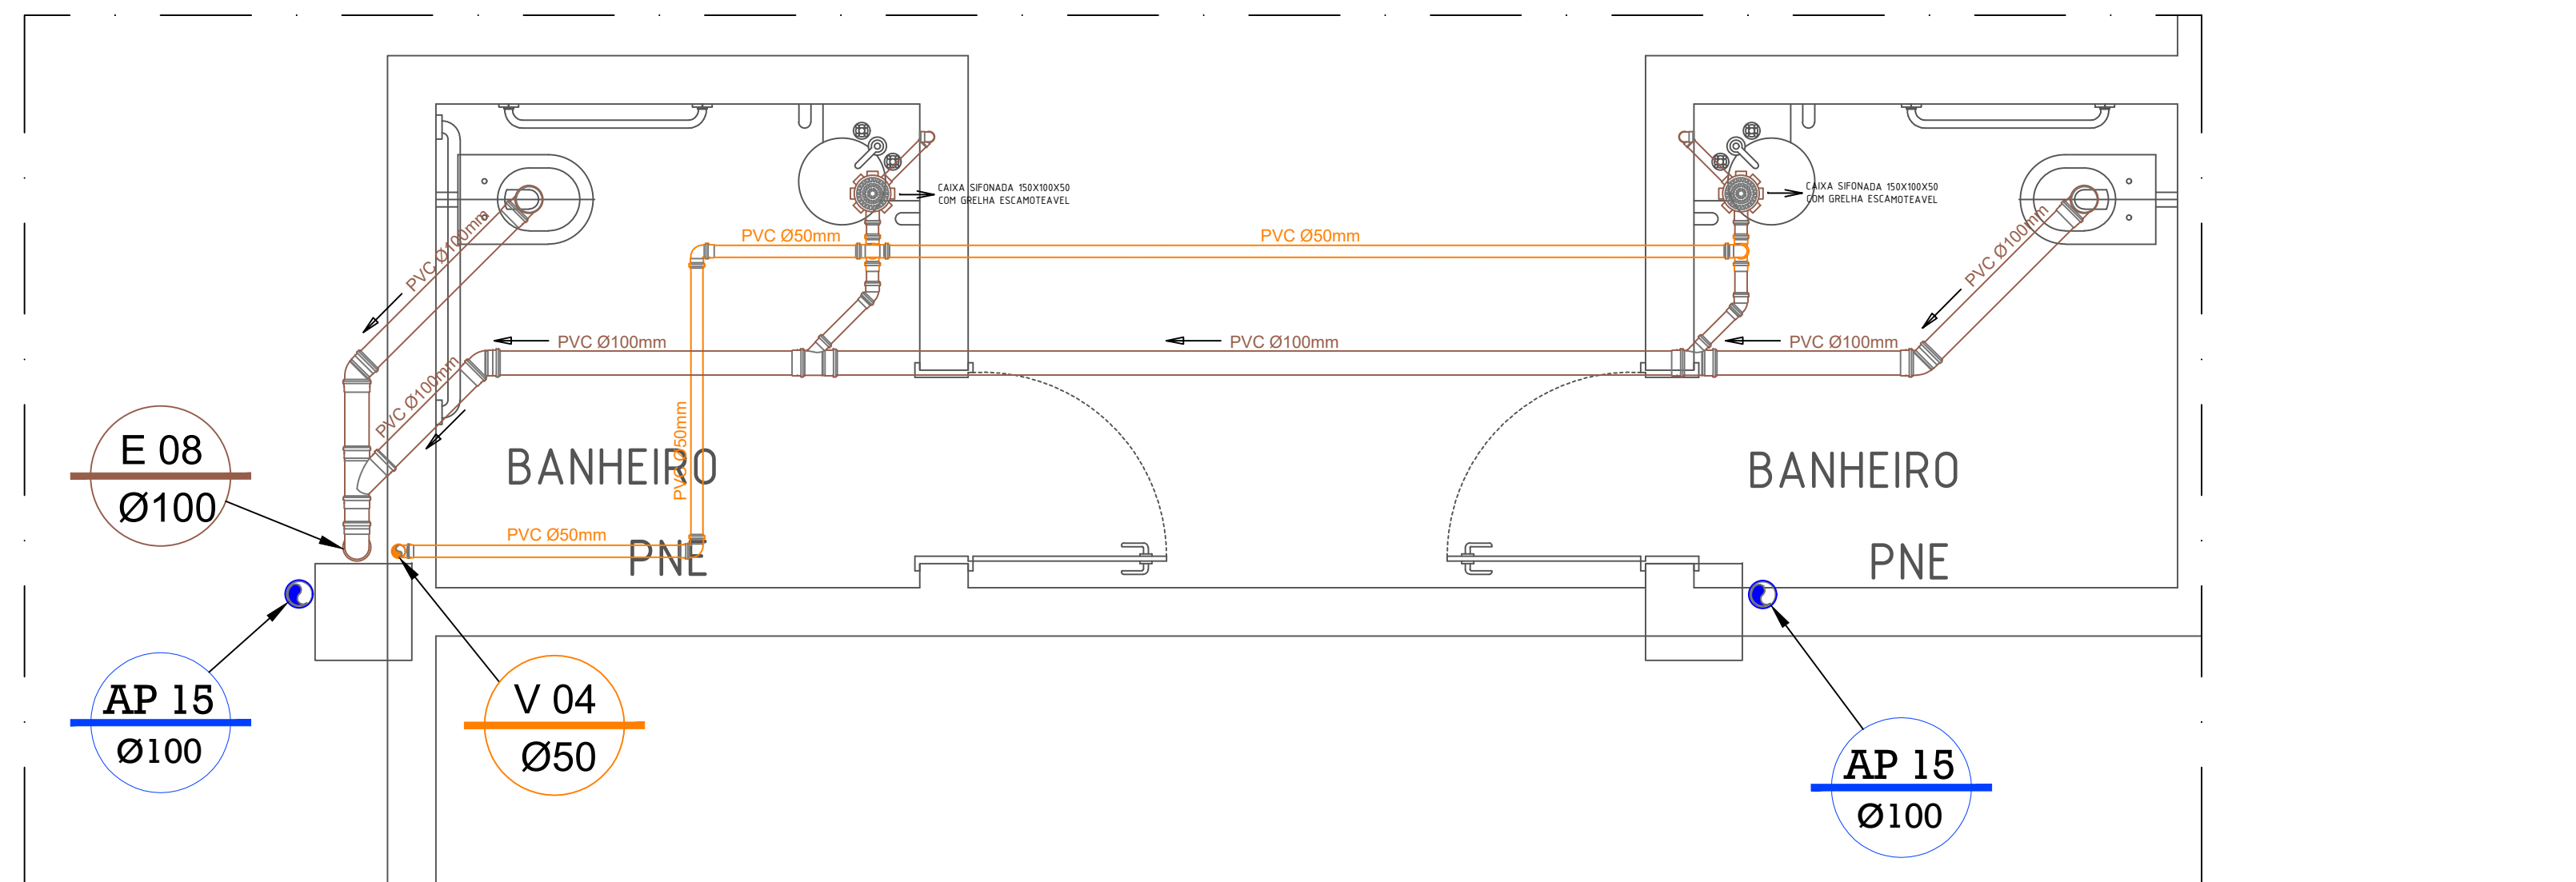


DETALHE BANHEIROS (2ºPAVIMENTO)
ESC: 1:25

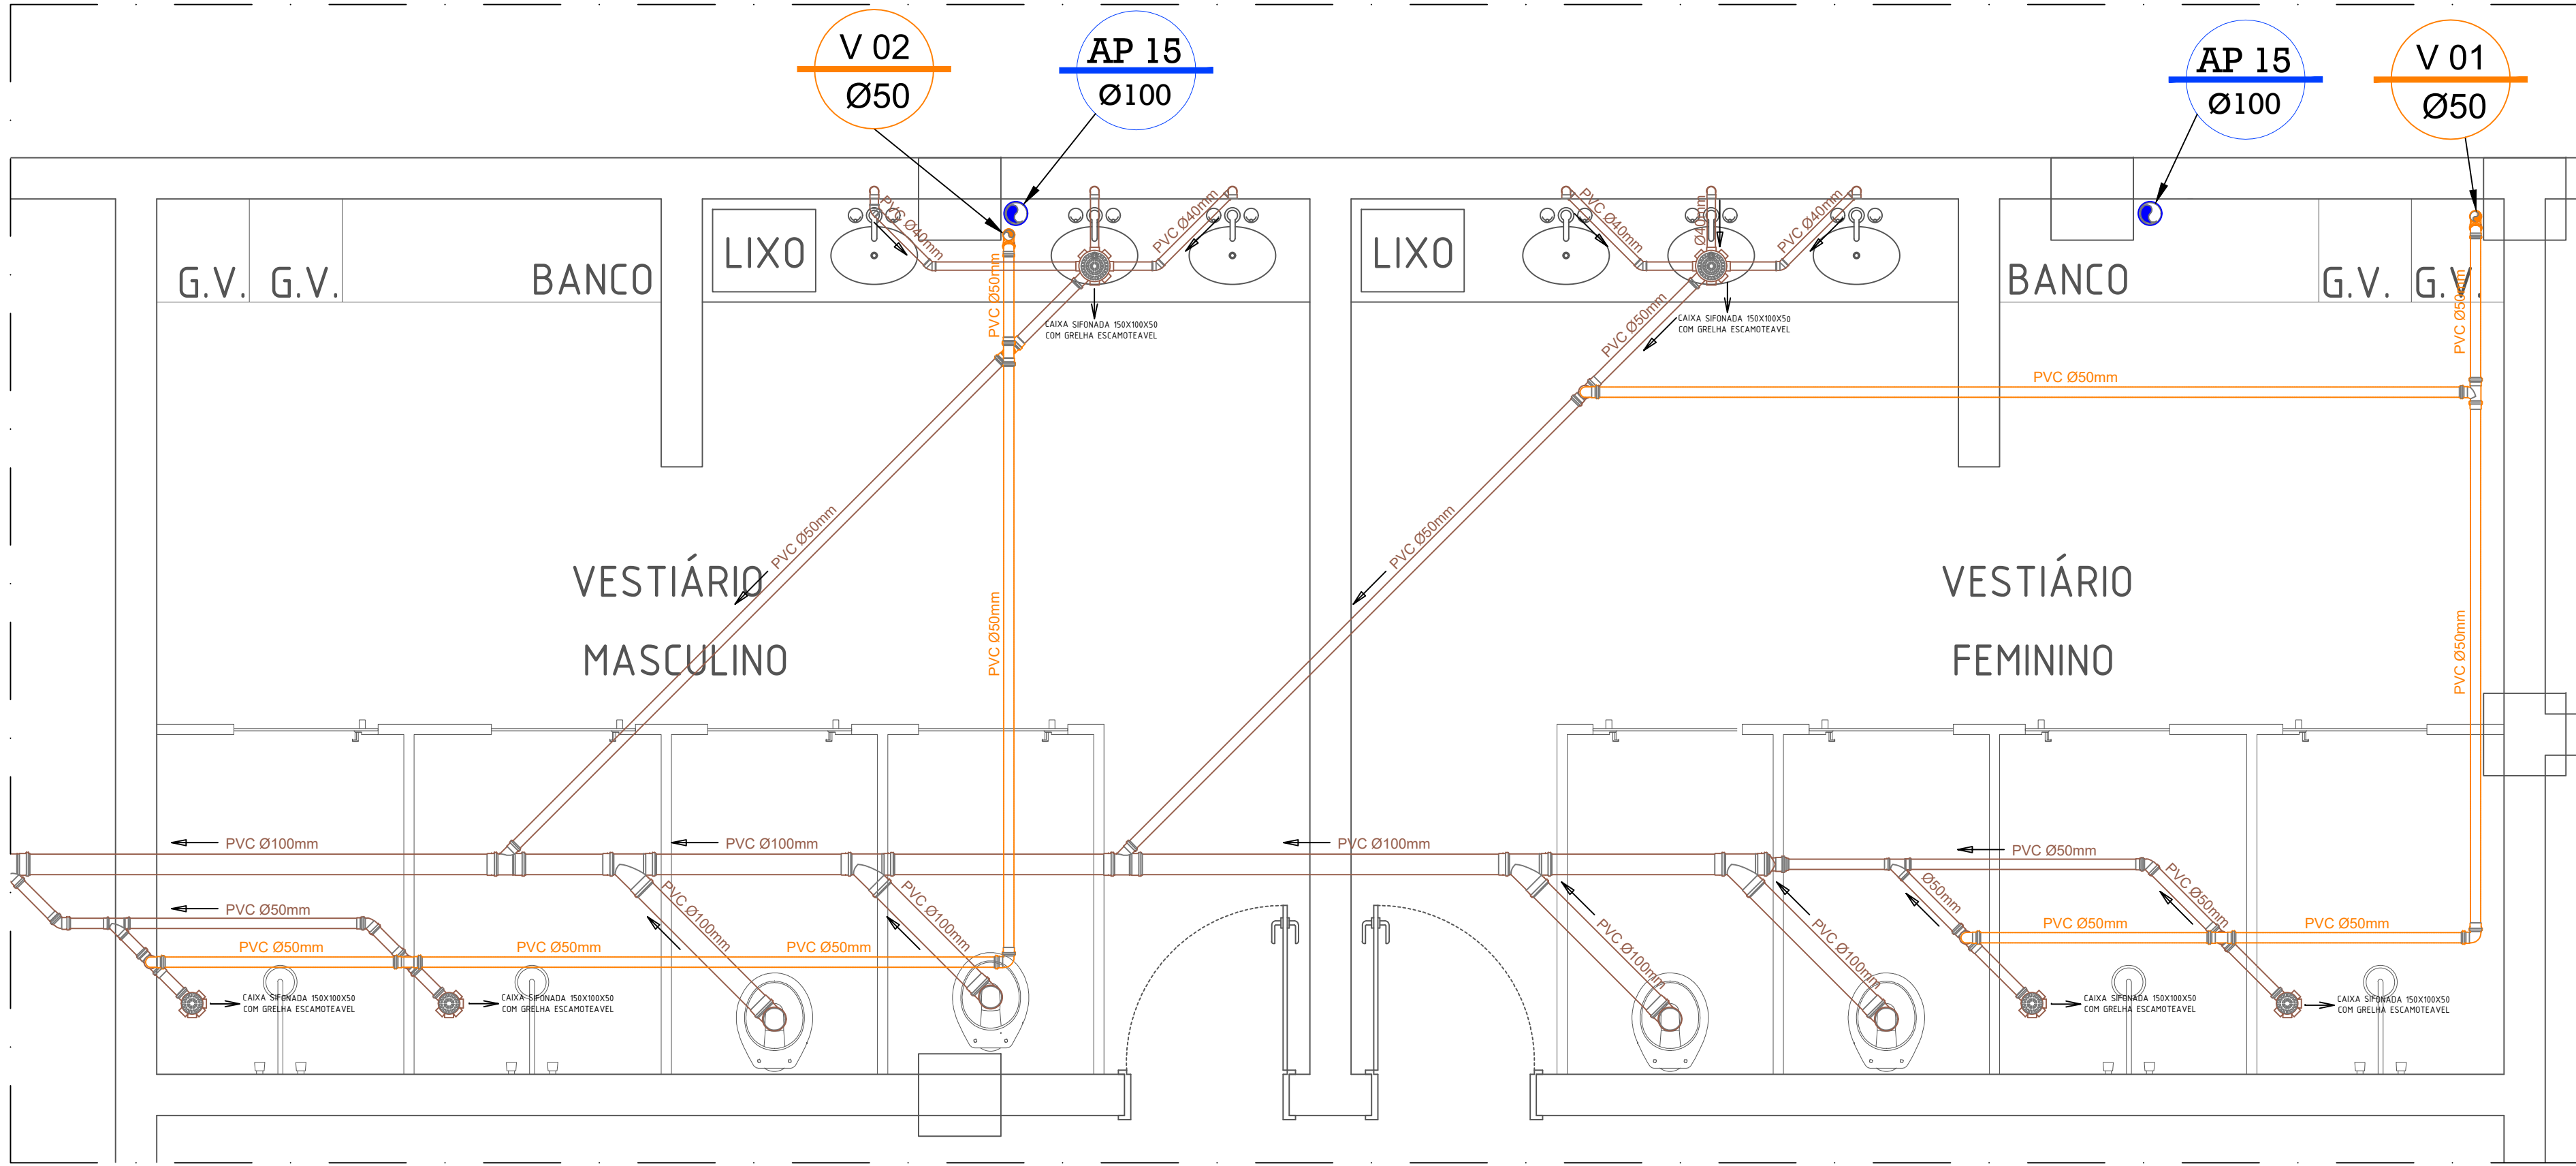


DETALHE VESTIÁRIOS (2ºPAVIMENTO)
ESC: 1:25

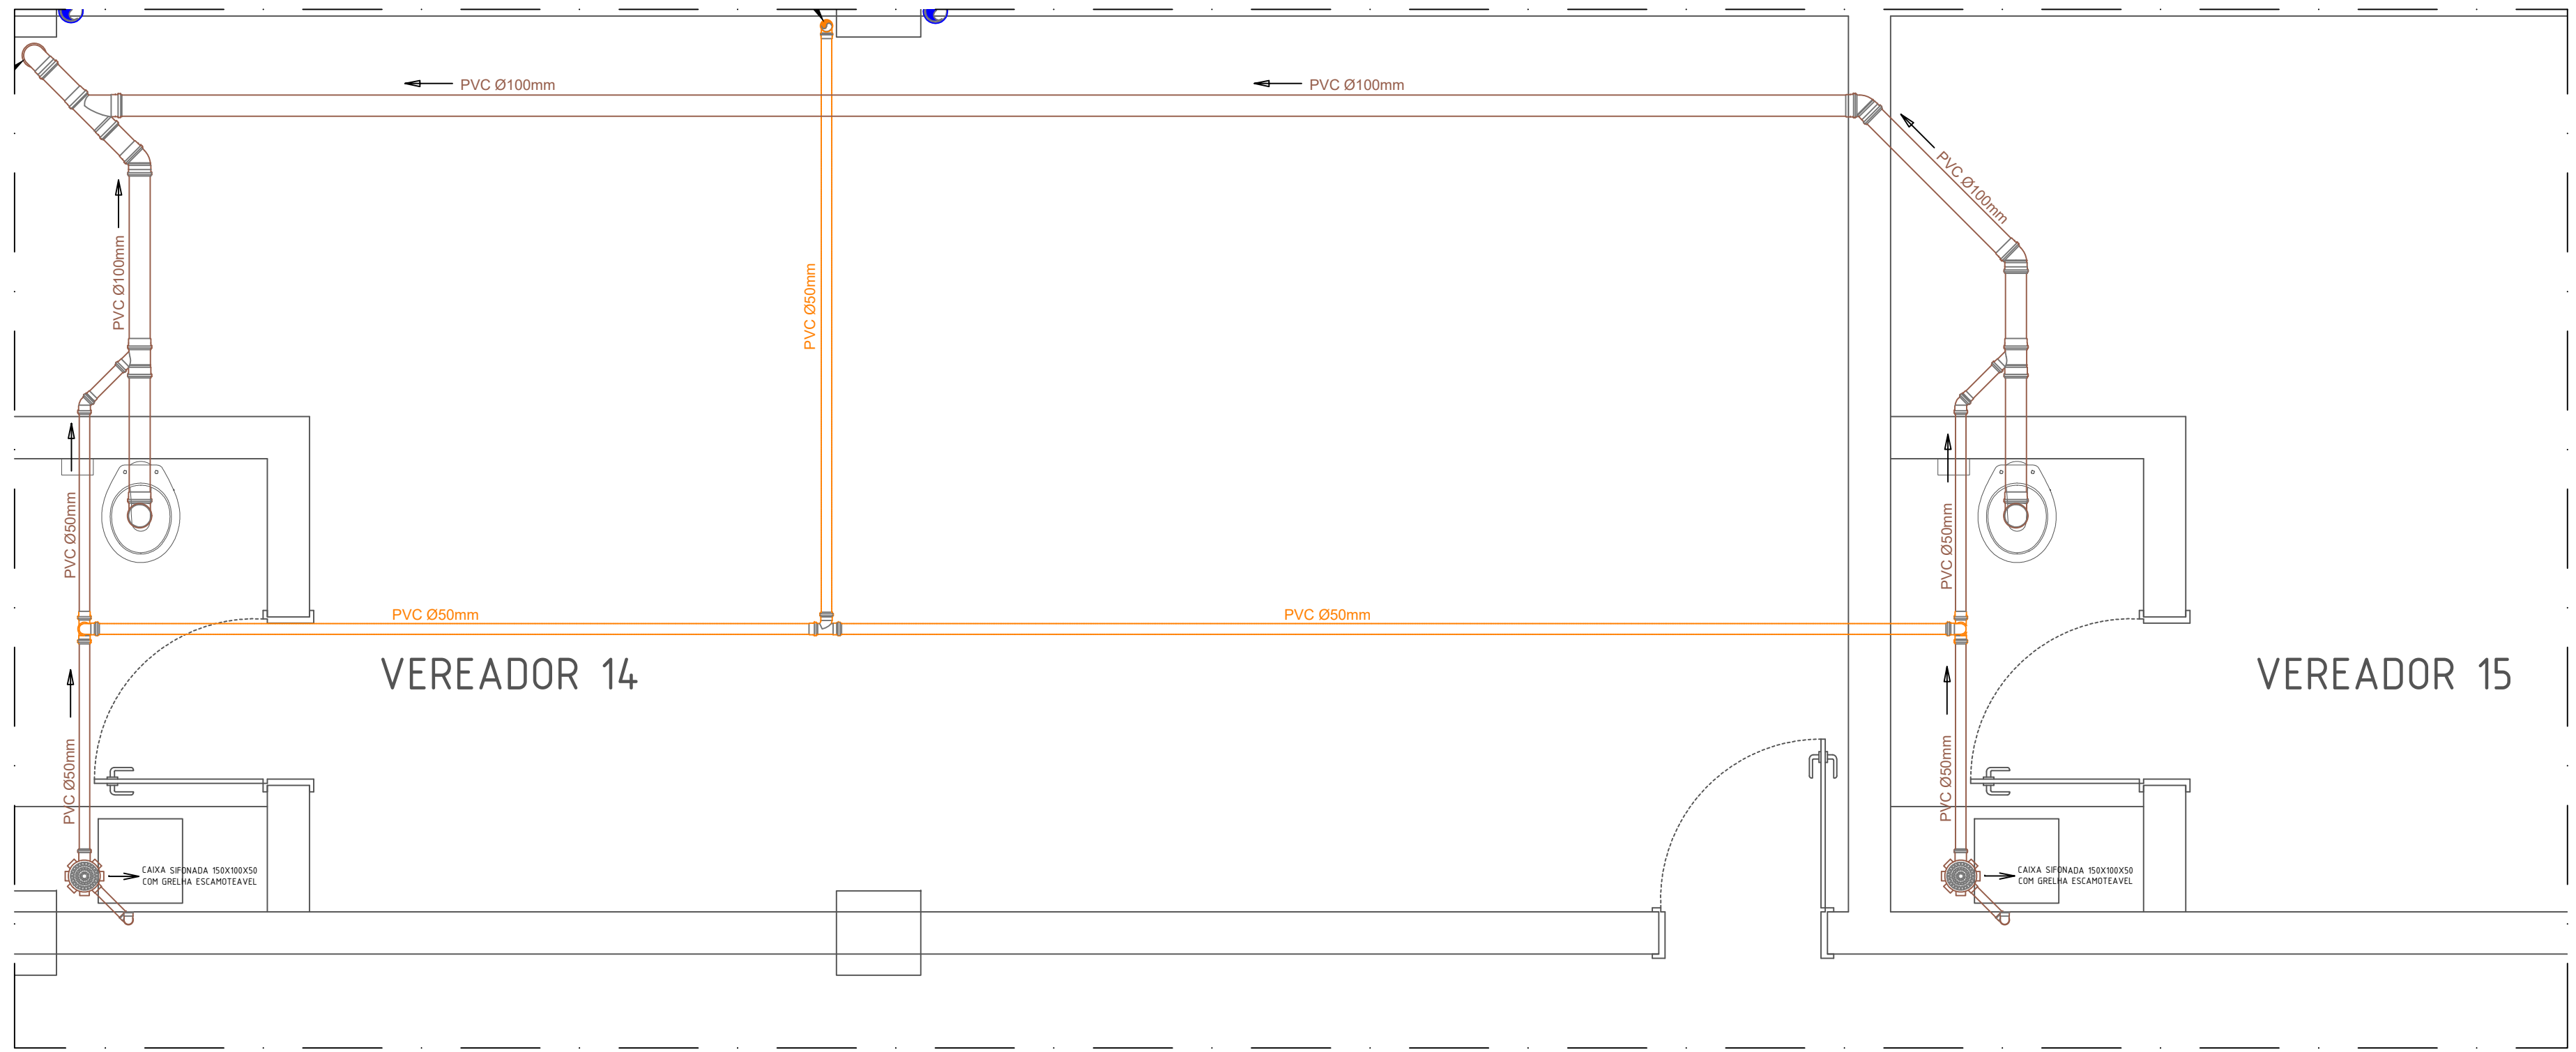

DETALHE VEREADOR 14 E 15 (2ºPAVIMENTO)
ESC: 1:25

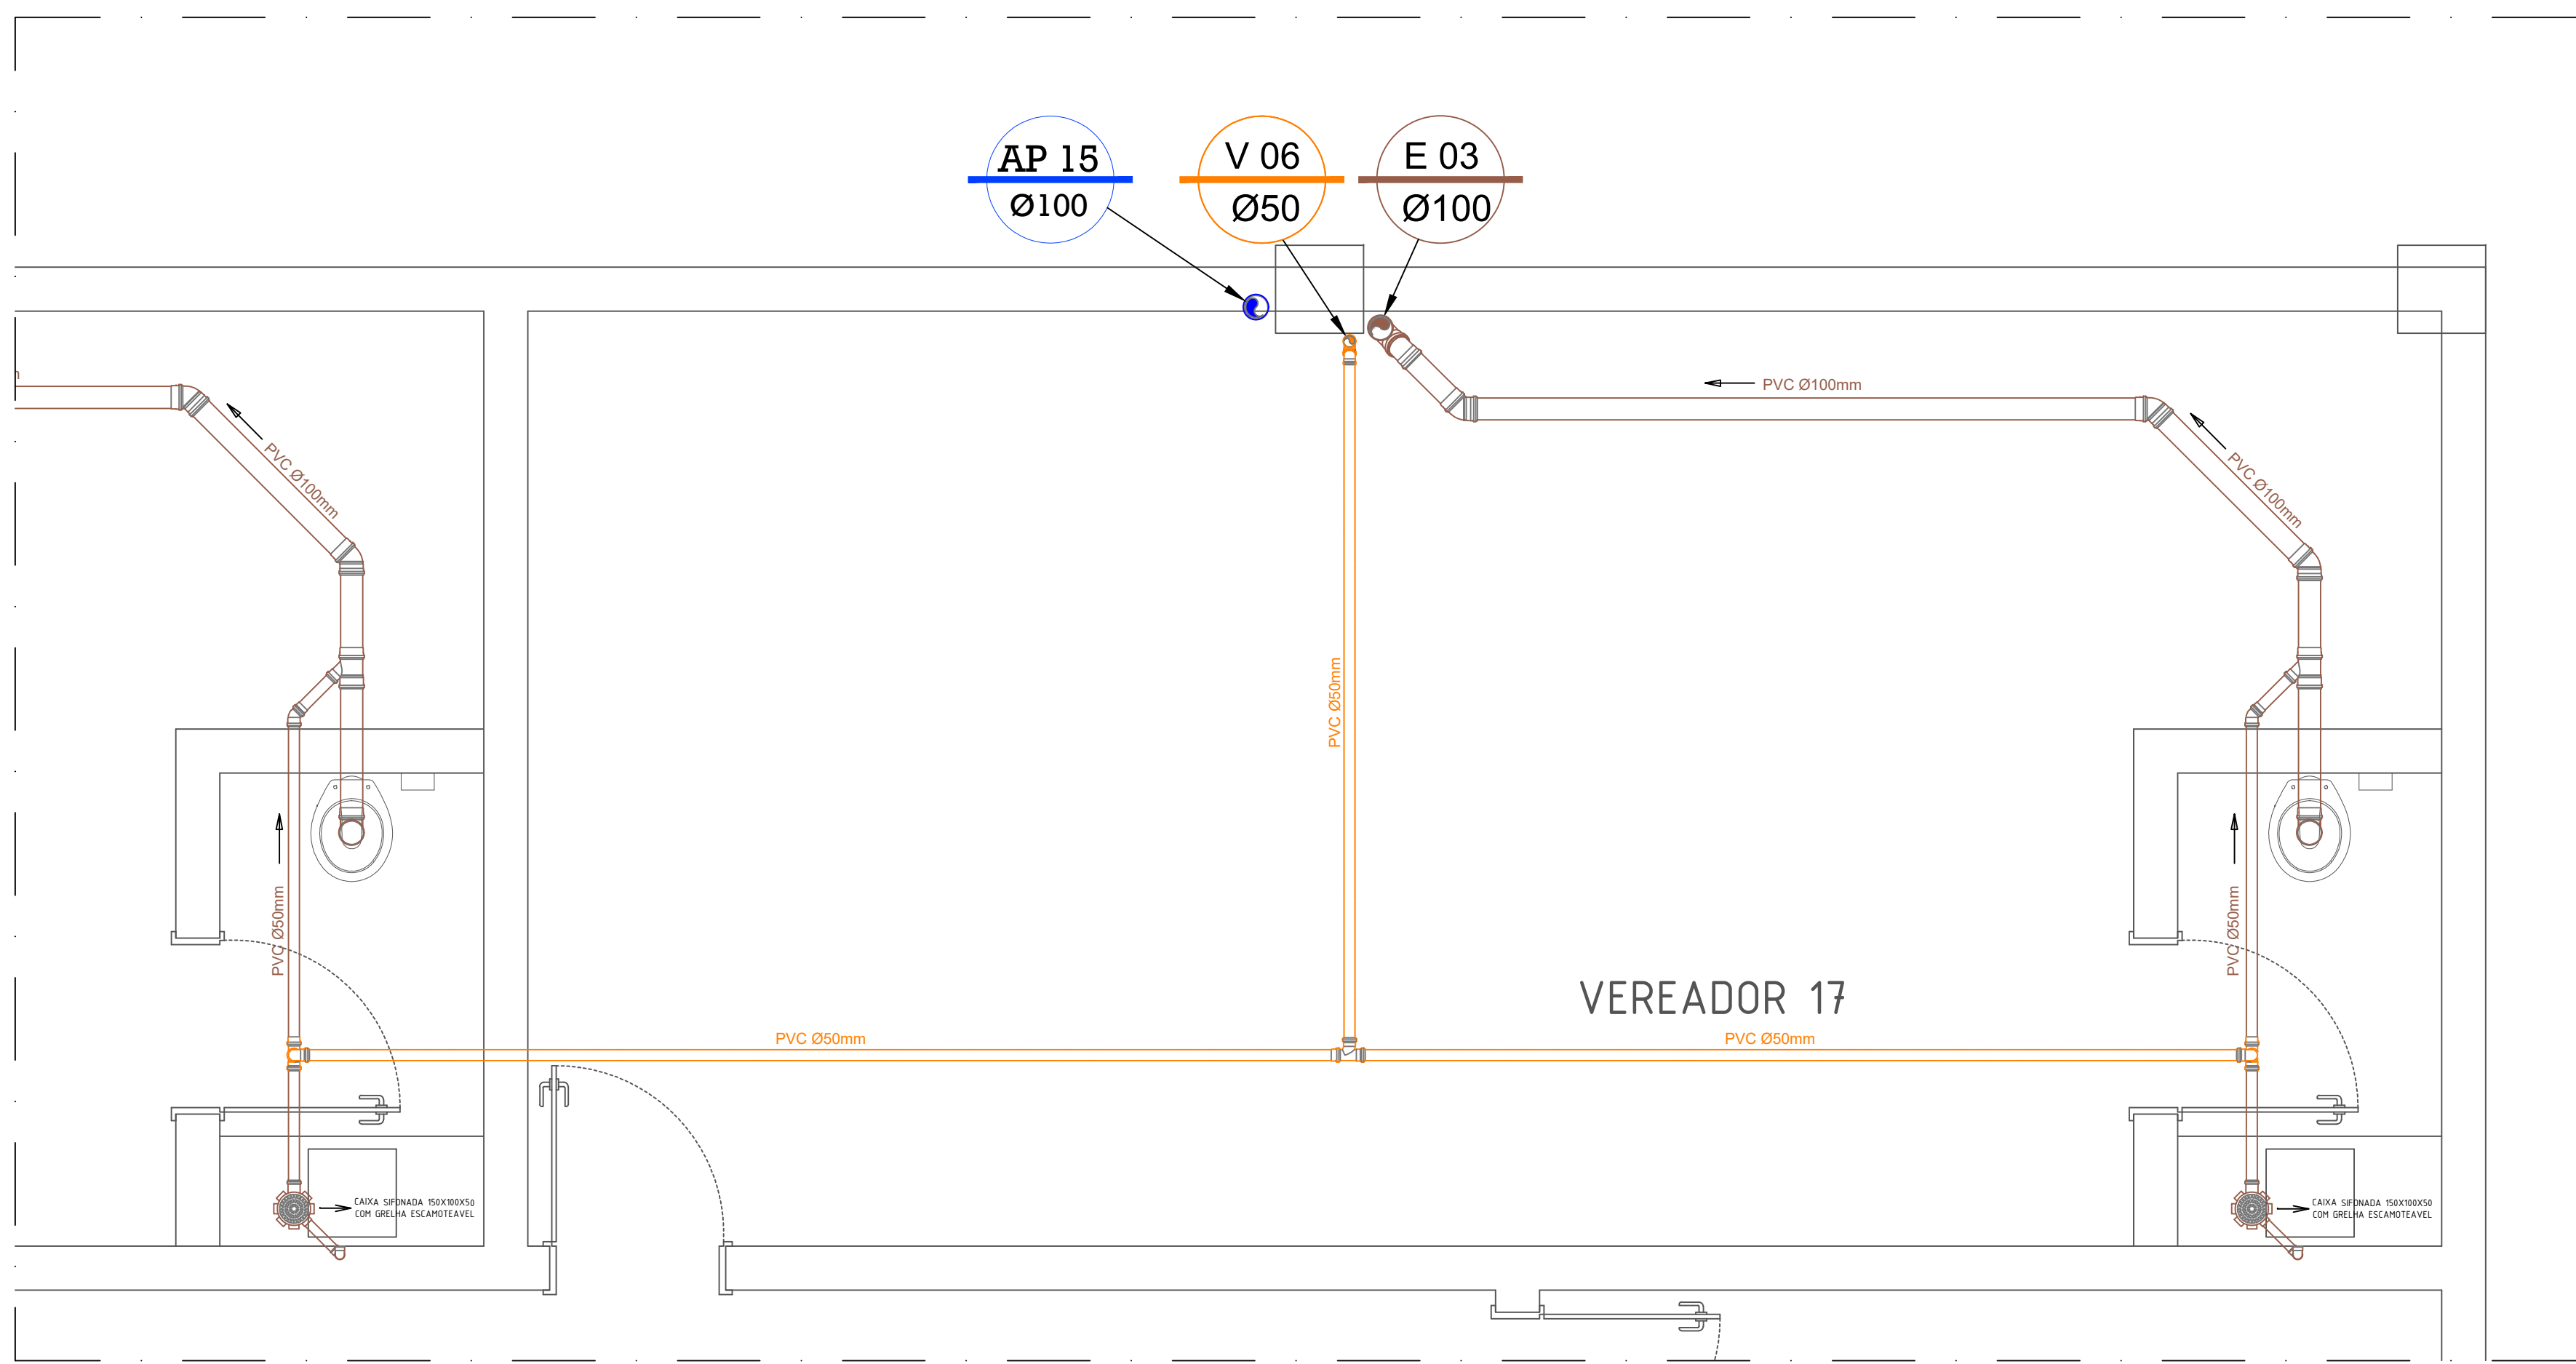

DETALHE VEREADORES 16 E 17 (2ºPAVIMENTO)
ESC: 1:25

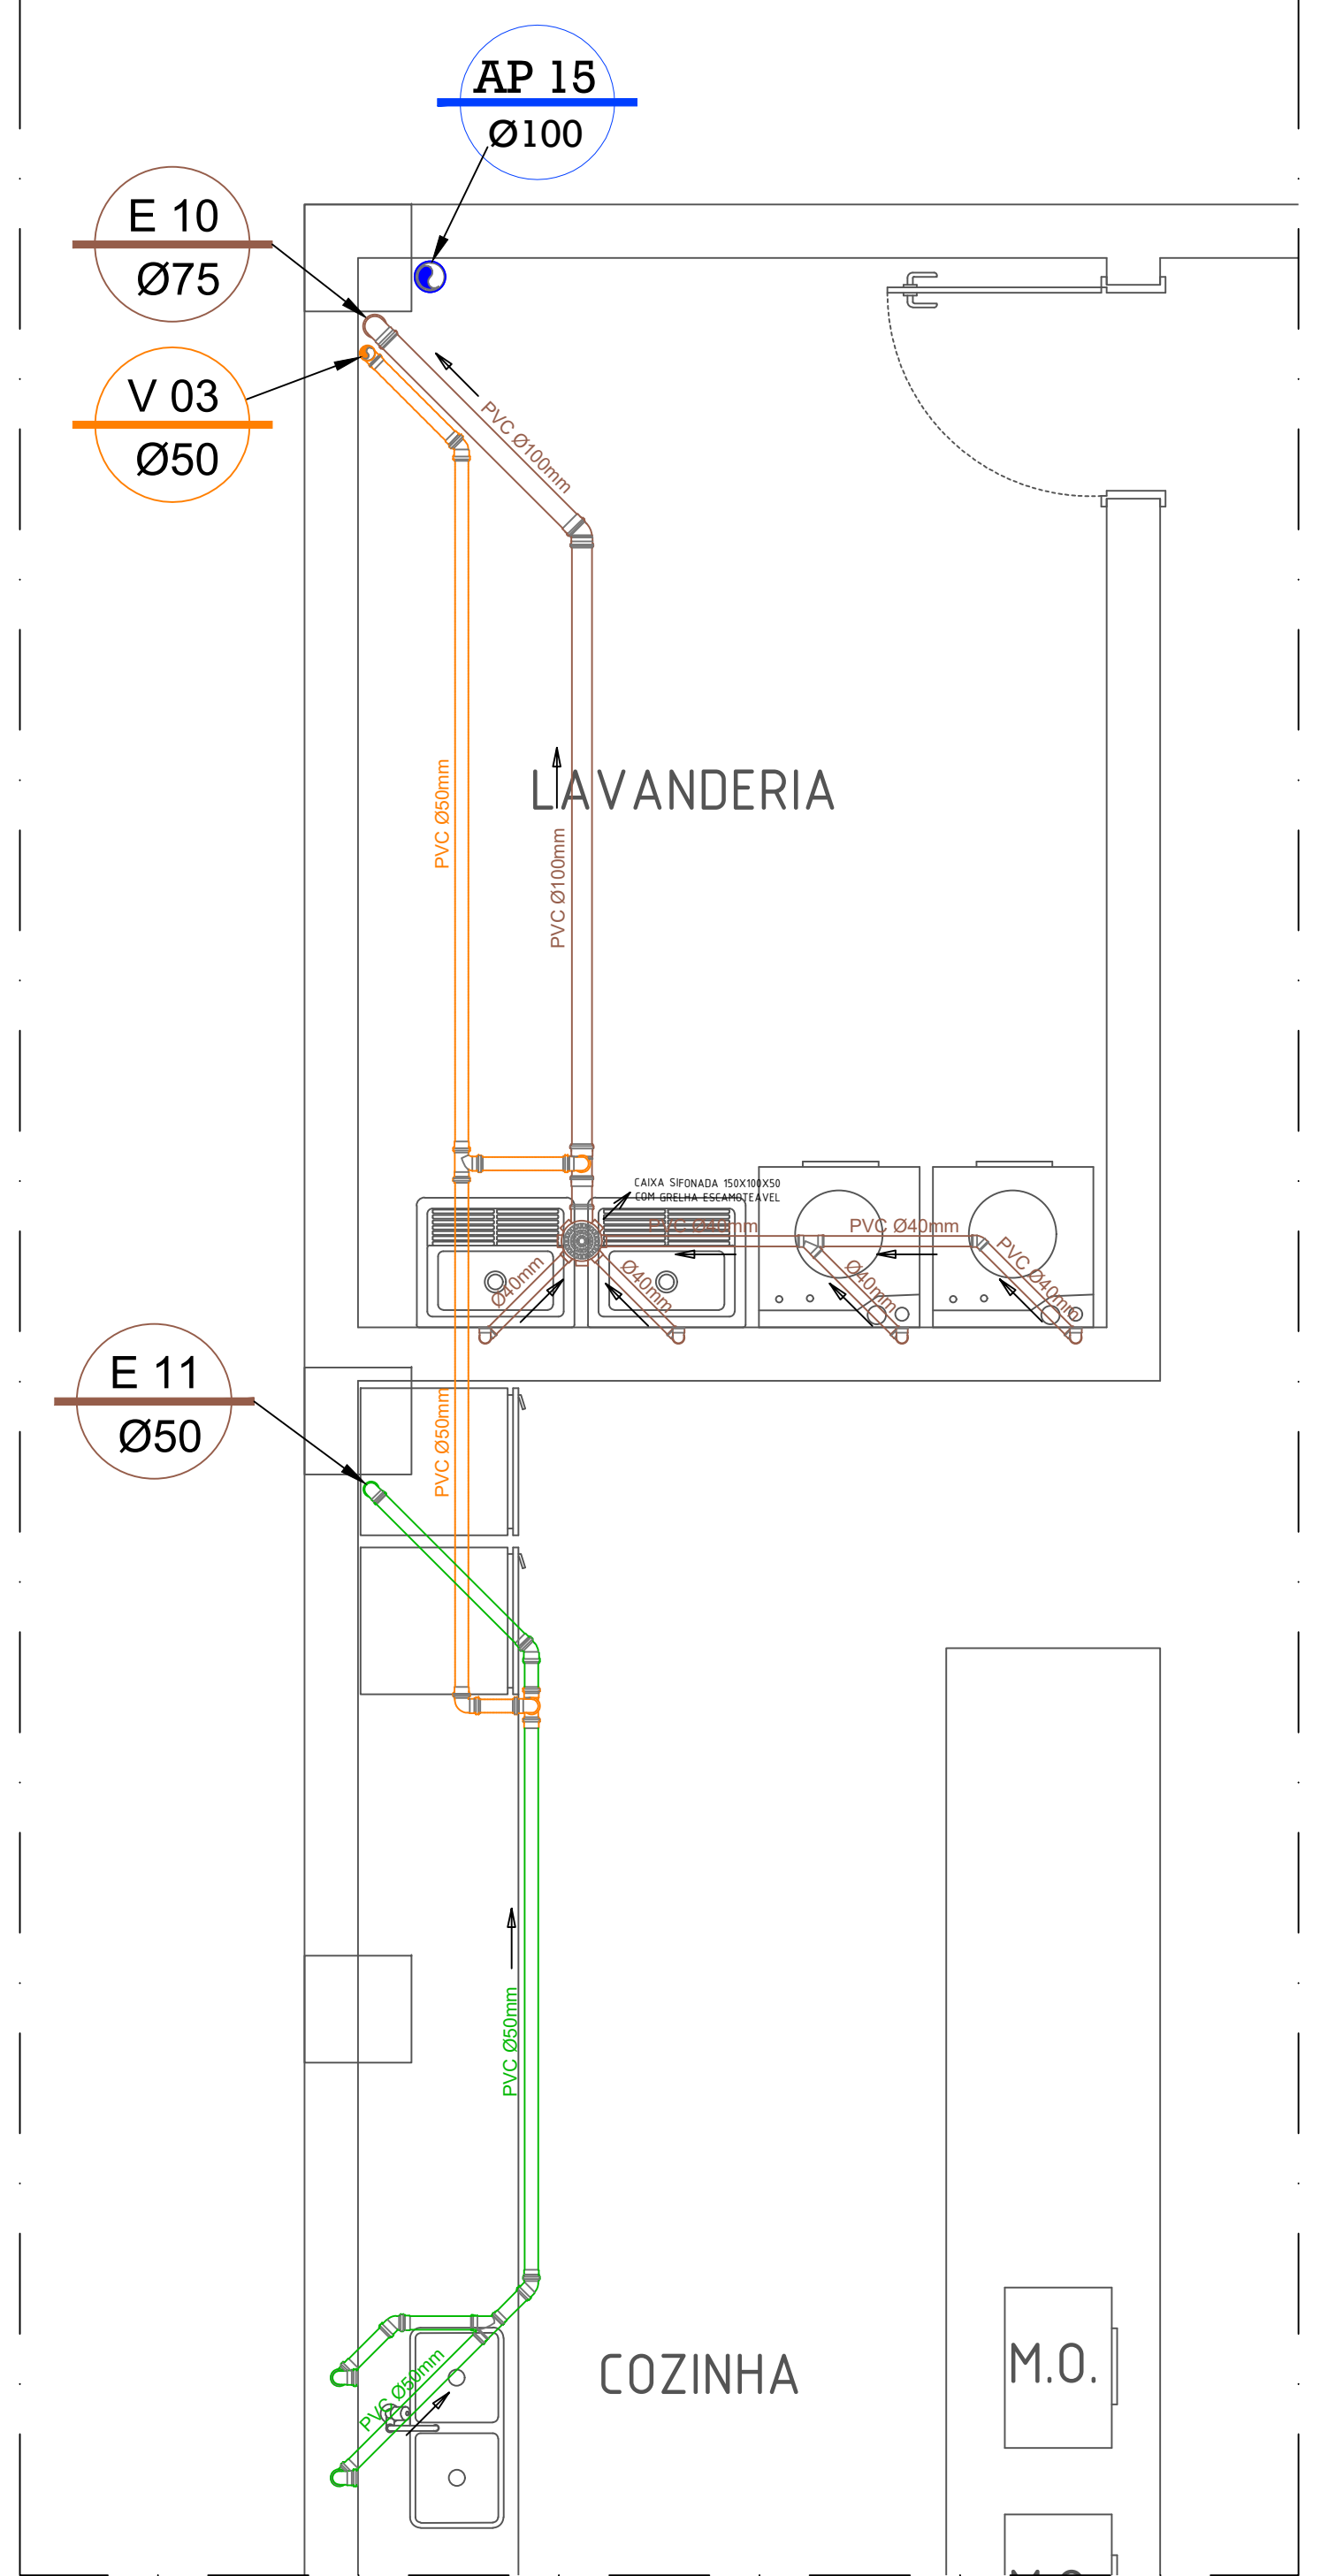

DETALHE COZINHA E LAVANDERIA (2ºPAVIMENTO)
ESC: 1:25


4	-	-	-
3	-	-	-
2	-	-	-
1	EMISSÃO	PESSOA	DATA
ASSUNTO		EXECUTADO POR	DATA

**PREFEITURA DE
SANTANA DE PARNAÍBA**

SECRETARIA MUNICIPAL DE OBRAS
DEPARTAMENTO DE PROJETOS

PROJETO	NOVO EDIFÍCIO DA CÂMARA MUNICIPAL	DATA	22/06/23
DETALHES	ESTRADA DOS ROMEIROS VOTUPARIM - SANTANA DE PARNAÍBA/SP	REVISÃO	INDICADA
DESIGNISTA	THAYNA RODRIGUES	REVISÃO	7/8
AUTOR DO PROJETO	ENGENHEIRO JOÃO HENRIQUE ZANGARO DOS SANTOS	REVISÃO	R00
ENGENHEIRO	5069533250	REVISÃO	5069533250



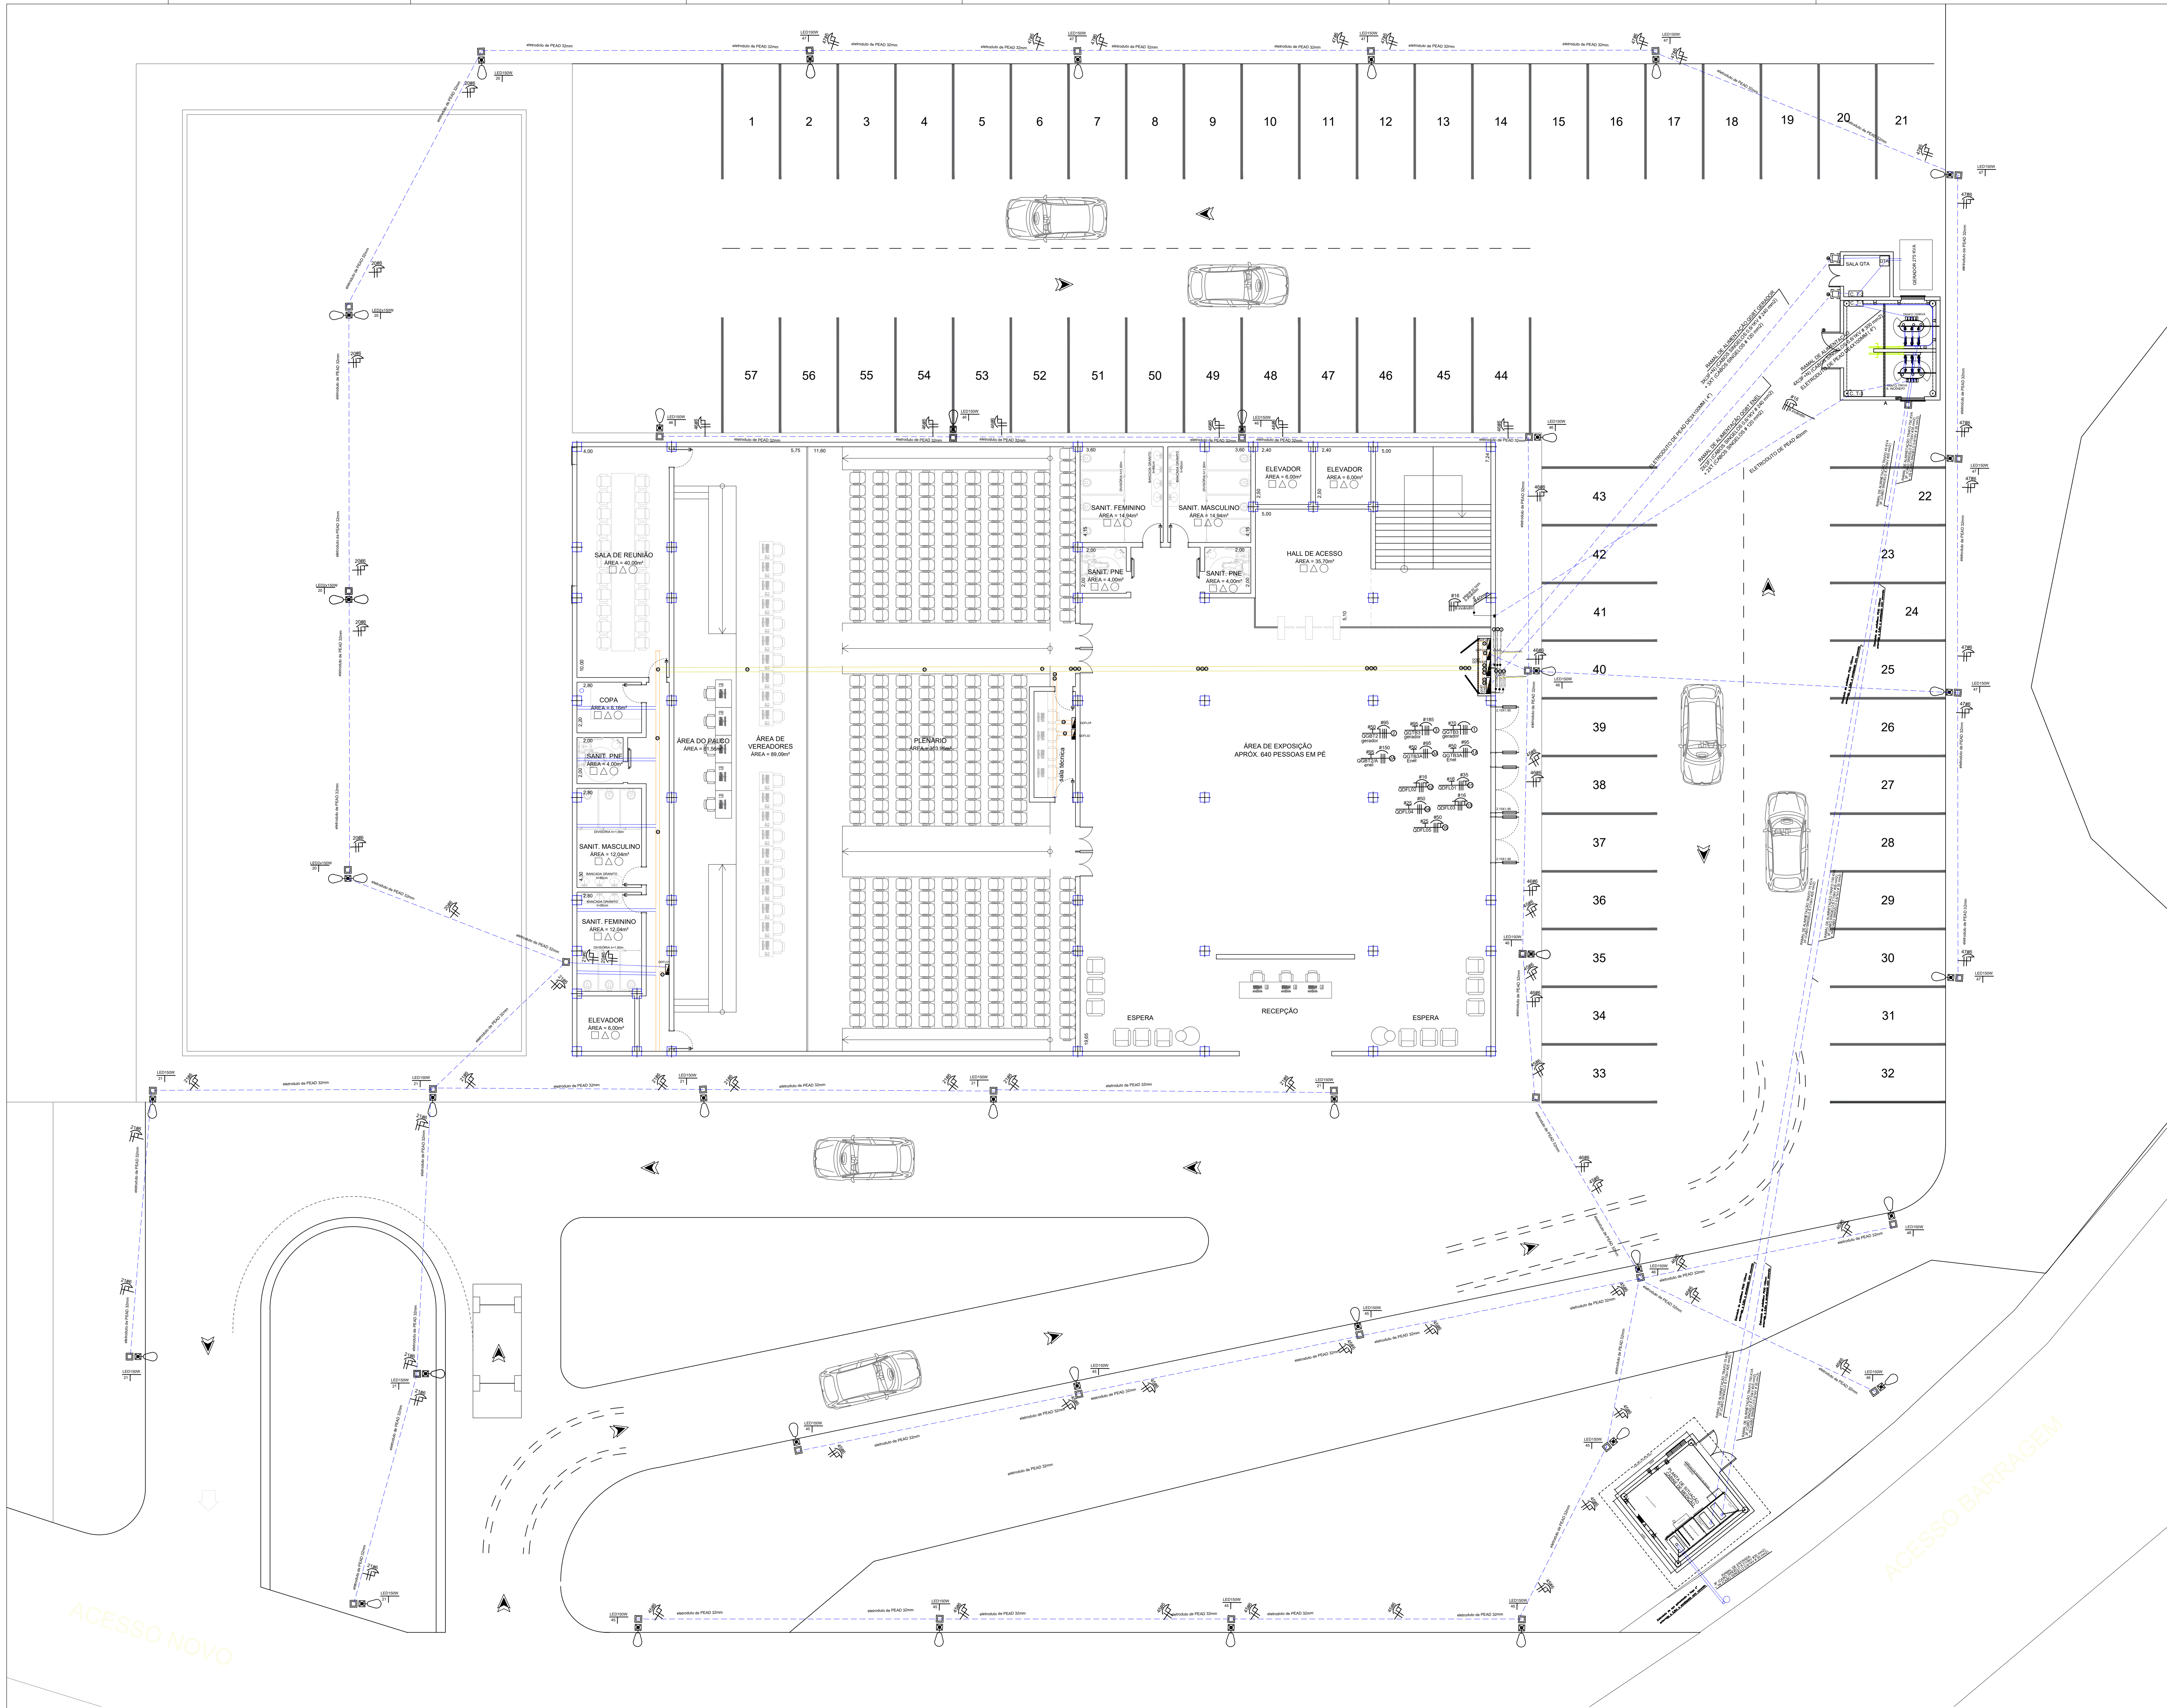

IMPLANTAÇÃO GERAL
ESC: 1:100



4	-	-	-
3	-	-	-
2	-	-	-
1	EMISSÃO	PESSOA	DATA
1	ASSUNTO	EXECUTADO POR	DATA

**PREFEITURA DE
SANTANA DE PARNAÍBA**

**SECRETARIA MUNICIPAL DE OBRAS
DEPARTAMENTO DE PROJETOS**


PROJETO	DATA
NOVO EDIFÍCIO DA CÂMARA MUNICIPAL	22/06/23
ESCALA	ESCALA
PROJETO ELÉTRICO - IMPLANTAÇÃO GERAL	1:100
ENDEREÇO	CIDADE
ESTRADA DOS ROMEIROS VOTUPARIM - SANTANA DE PARNAÍBA/SP	1
DESENHISTA	REVISÃO
ENG VALTER PEDRO	R00
AUTOR DO PROJETO	CHAMADA
ENG VALTER PEDRO	0601252504

www.santanadeparnaiba.sp.gov.br

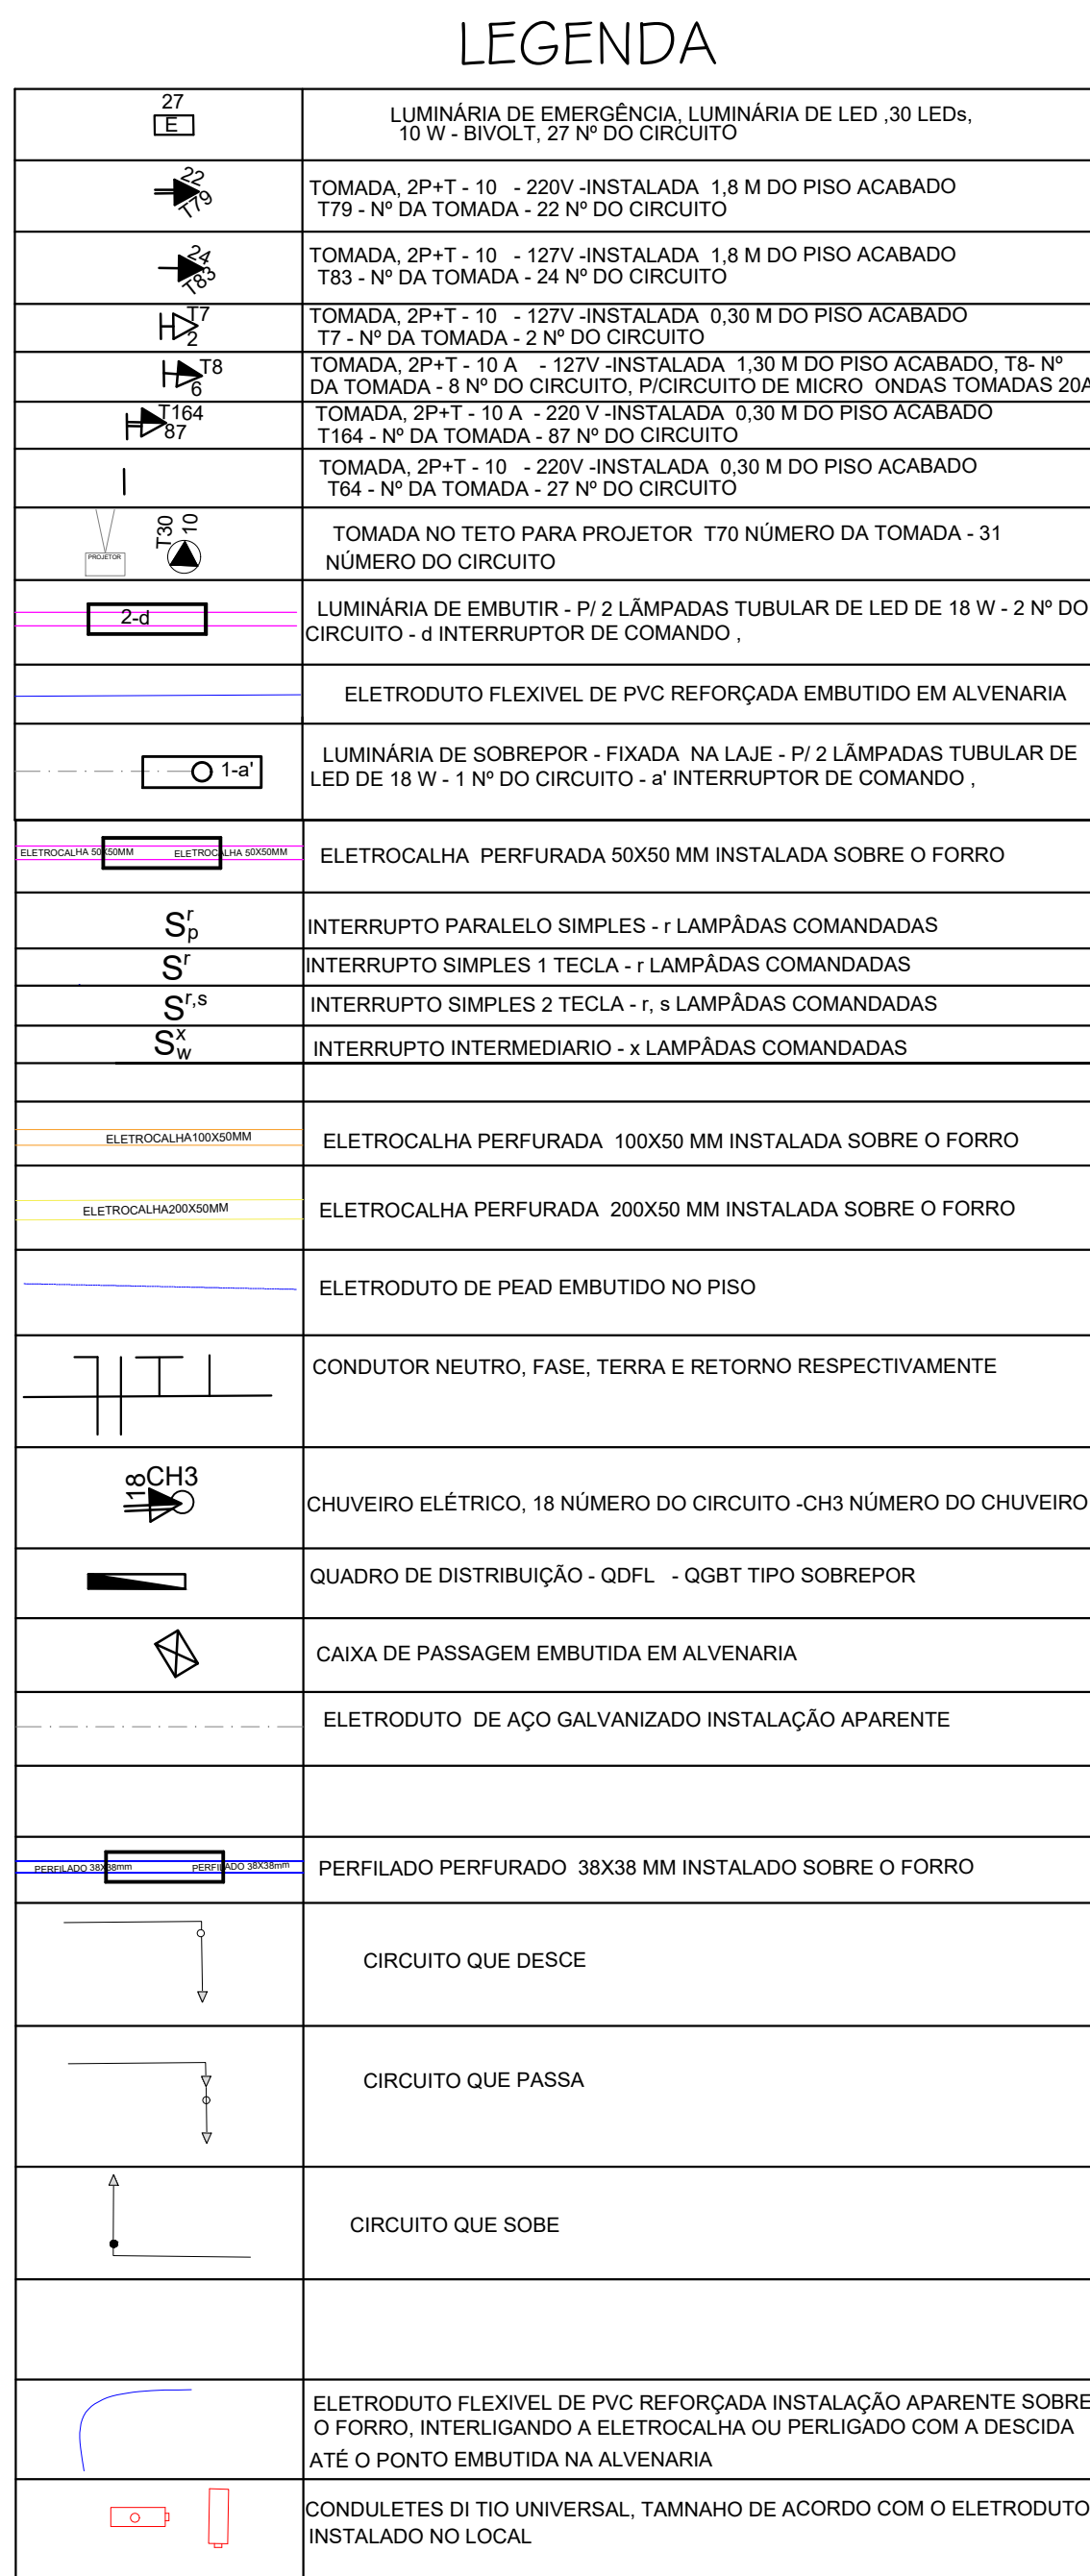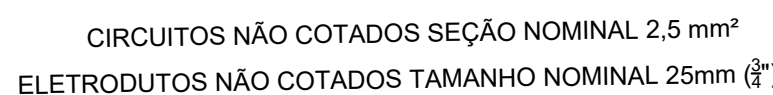

 PREFEITURA DE SANTANA DE PARNAÍBA	
SECRETARIA MUNICIPAL DE OBRAS DEPARTAMENTO DE PROJETOS	
PROJETO	DATA
NOVO EDIFÍCIO DA CÂMARA MUNICIPAL	26/06/23
PROJETO ELÉTRICO - PAVIMENTO TÊRREO	VALOR
	1:50
DESCRIÇÃO	QUANTIA
ESTRADA DOS ROMEIROS VOTUPARIM - SANTANA DE PARNAÍBA/SP	2
RESPONSÁVEL	REVISÃO
ENG VALTER PEDRO	R00
REVISÃO AUTORIZADA	DATA
ENG VALTER PEDRO	06/12/2004

NO 1188 x 841mm
CAMARA MUNICIPAL ELETRICA OK.dwg
SOLICITANT: USUÁRIOS ATIVOS/Arq. - Carolina Pinheiro/CAMARA MUNICIPAL ELETRICA OK.dwg

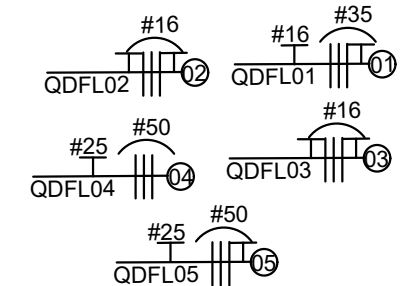


LEGENDA

-	-	-
-	-	-
-	-	-
EMISSION	PESSOA	DATA
ASSUNTO	EXERCITADO POR	DATA

SECRETARIA MUNICIPAL DE OBRAS	
DEPARTAMENTO DE PROJETOS	
PROJETO:	DATA:
NOVO EDIFÍCIO DA CÂMARA MUNICIPAL	26/06/23
PROPOSTA:	SERIAL:
PROJETO ELÉTRICO (AR CONDICIONADO) - PAVIMENTO TÉRREO	1:50
EMPRESA:	NUMERO:
ESTRADA DOS ROMEIROS	3
VOTUPARIM - SANTANA DE PARNAÍBA/SP	
INDICADORA:	PROPOSTA:
ENG VALTER PEDRO	R00
AUTOR DO PROJETO:	COD. CAH:
ENG VALTER PEDRO	0601252504




DETALHE DO QDFLO1
sanitários, copa, sala de reunião
bancadas de vereadores

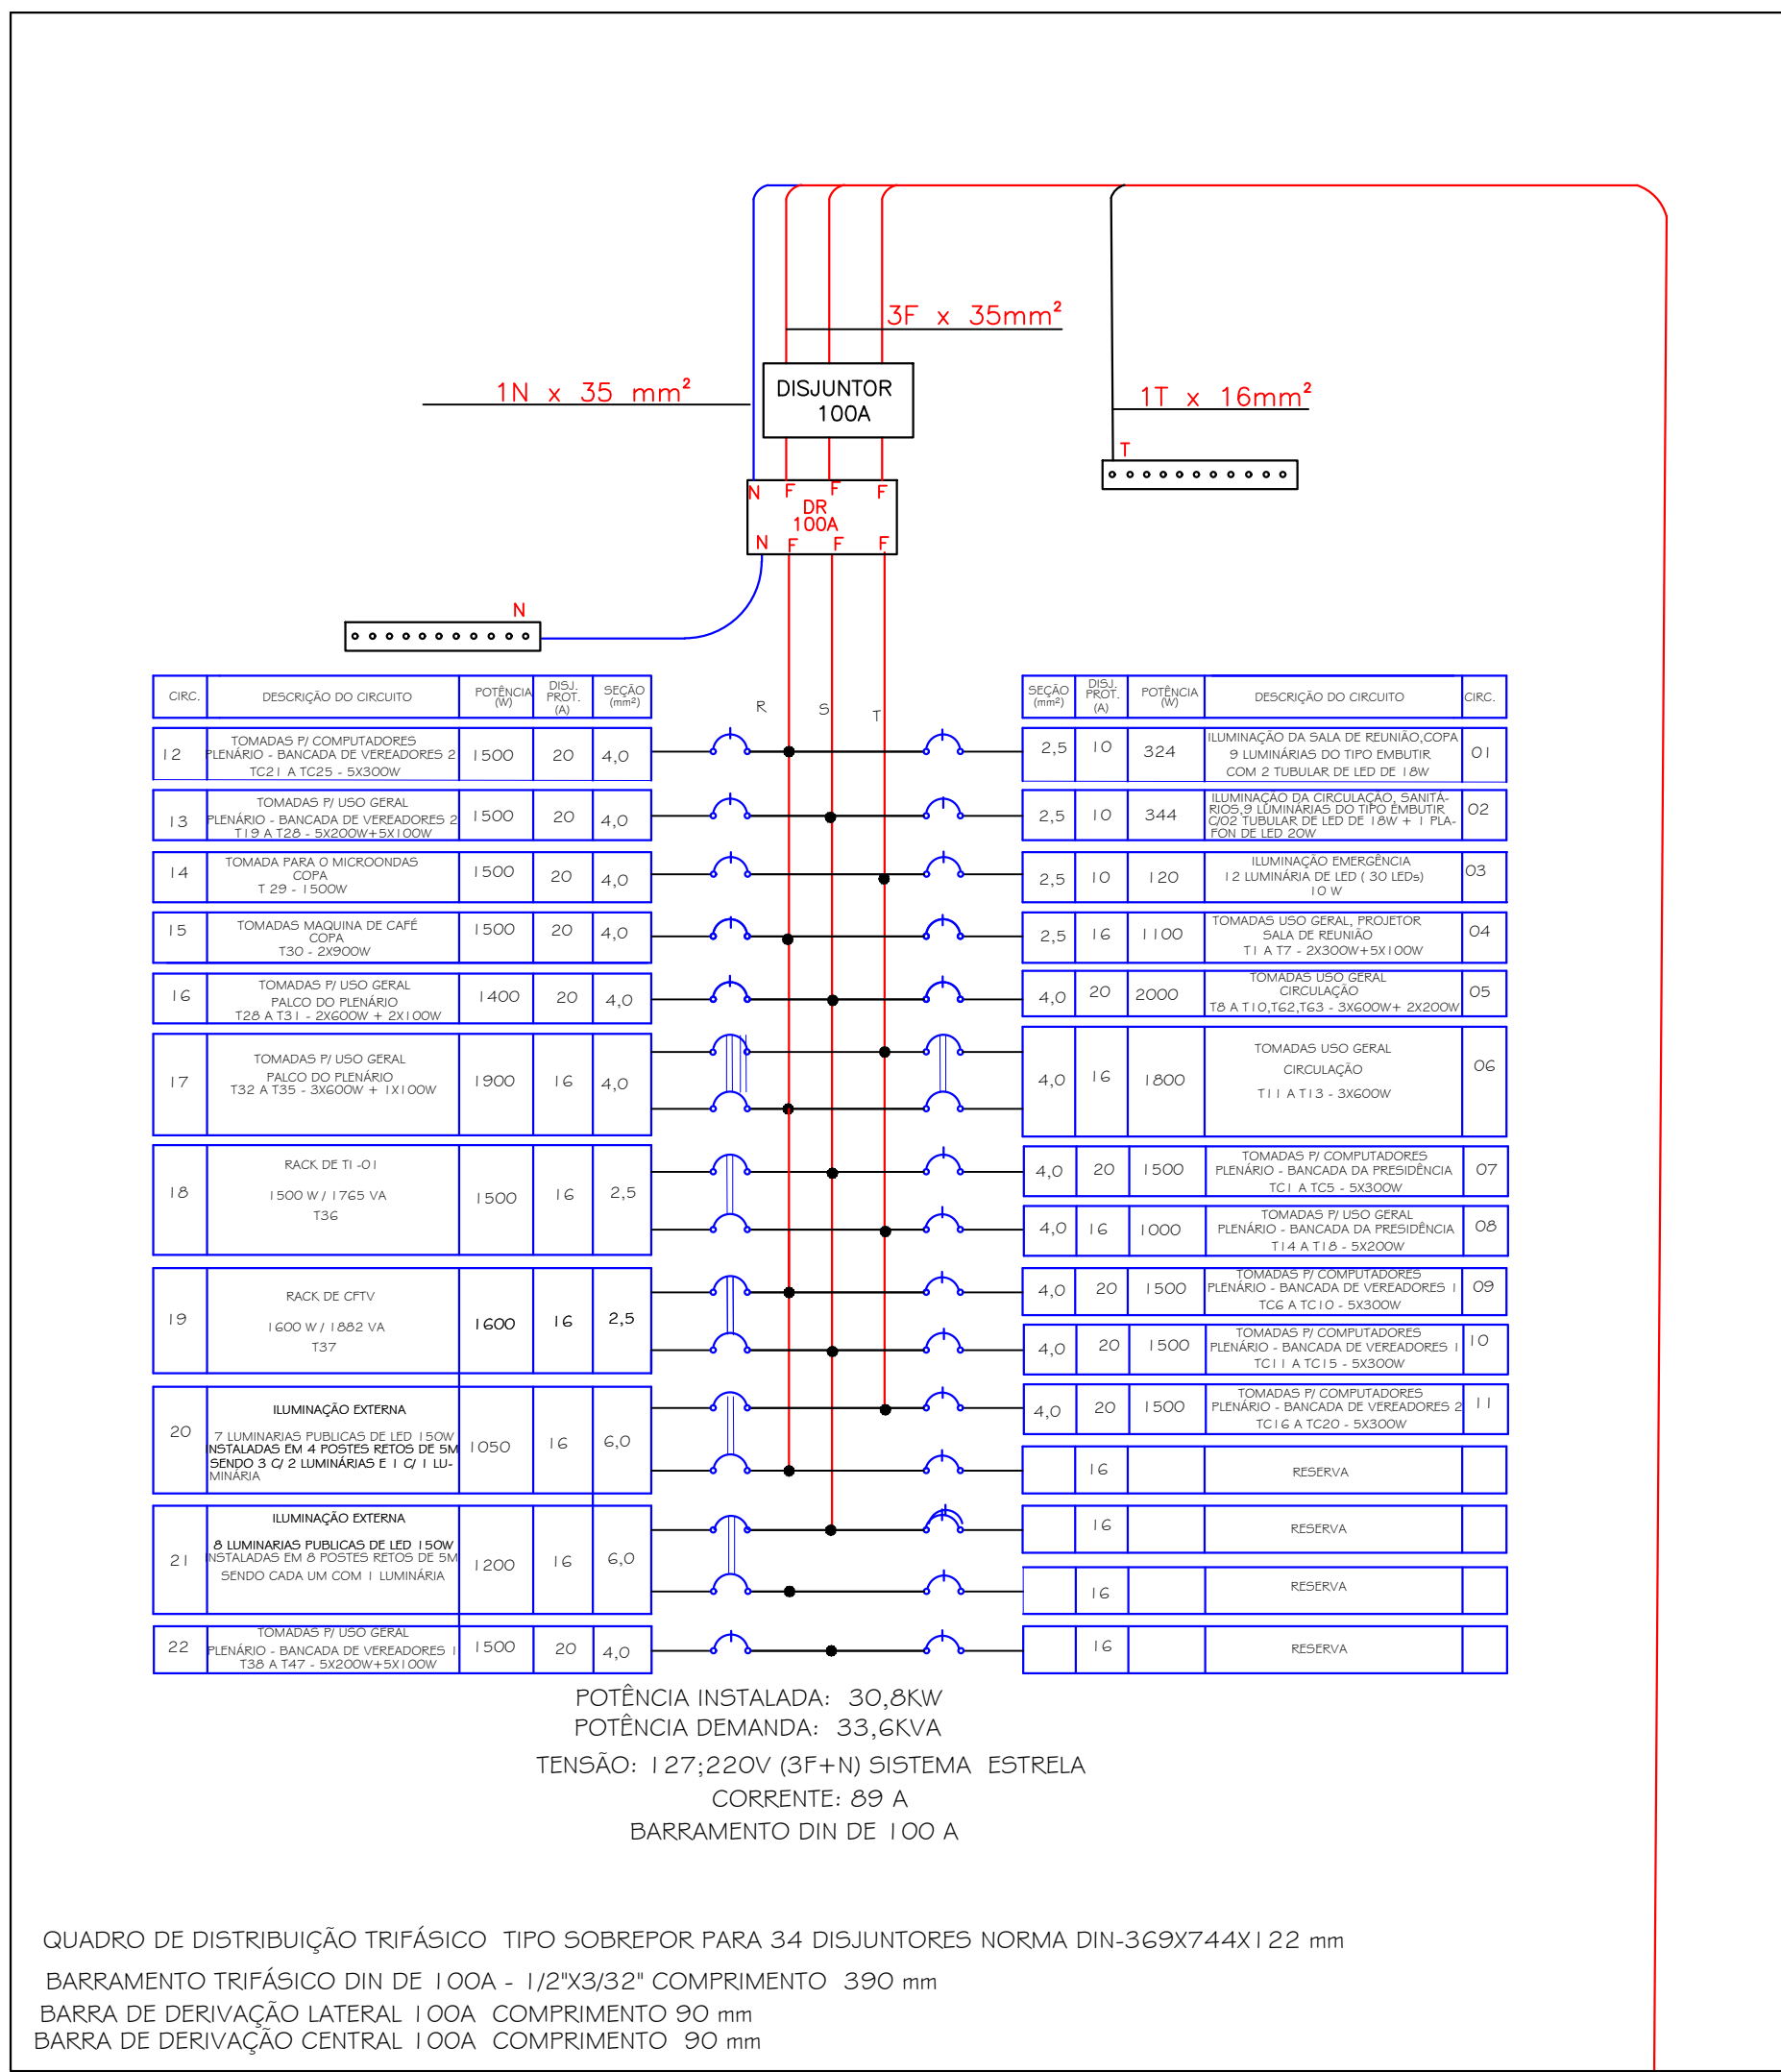


DEM DO QGBT/ GERADOR
3 FASES DE 35 mm²
1 NEUTRO DE 35 mm² AZUL
1 TERRA DE 16 mm² VERDE

DETALHE DO QDFLO2
plenário, sala técnica

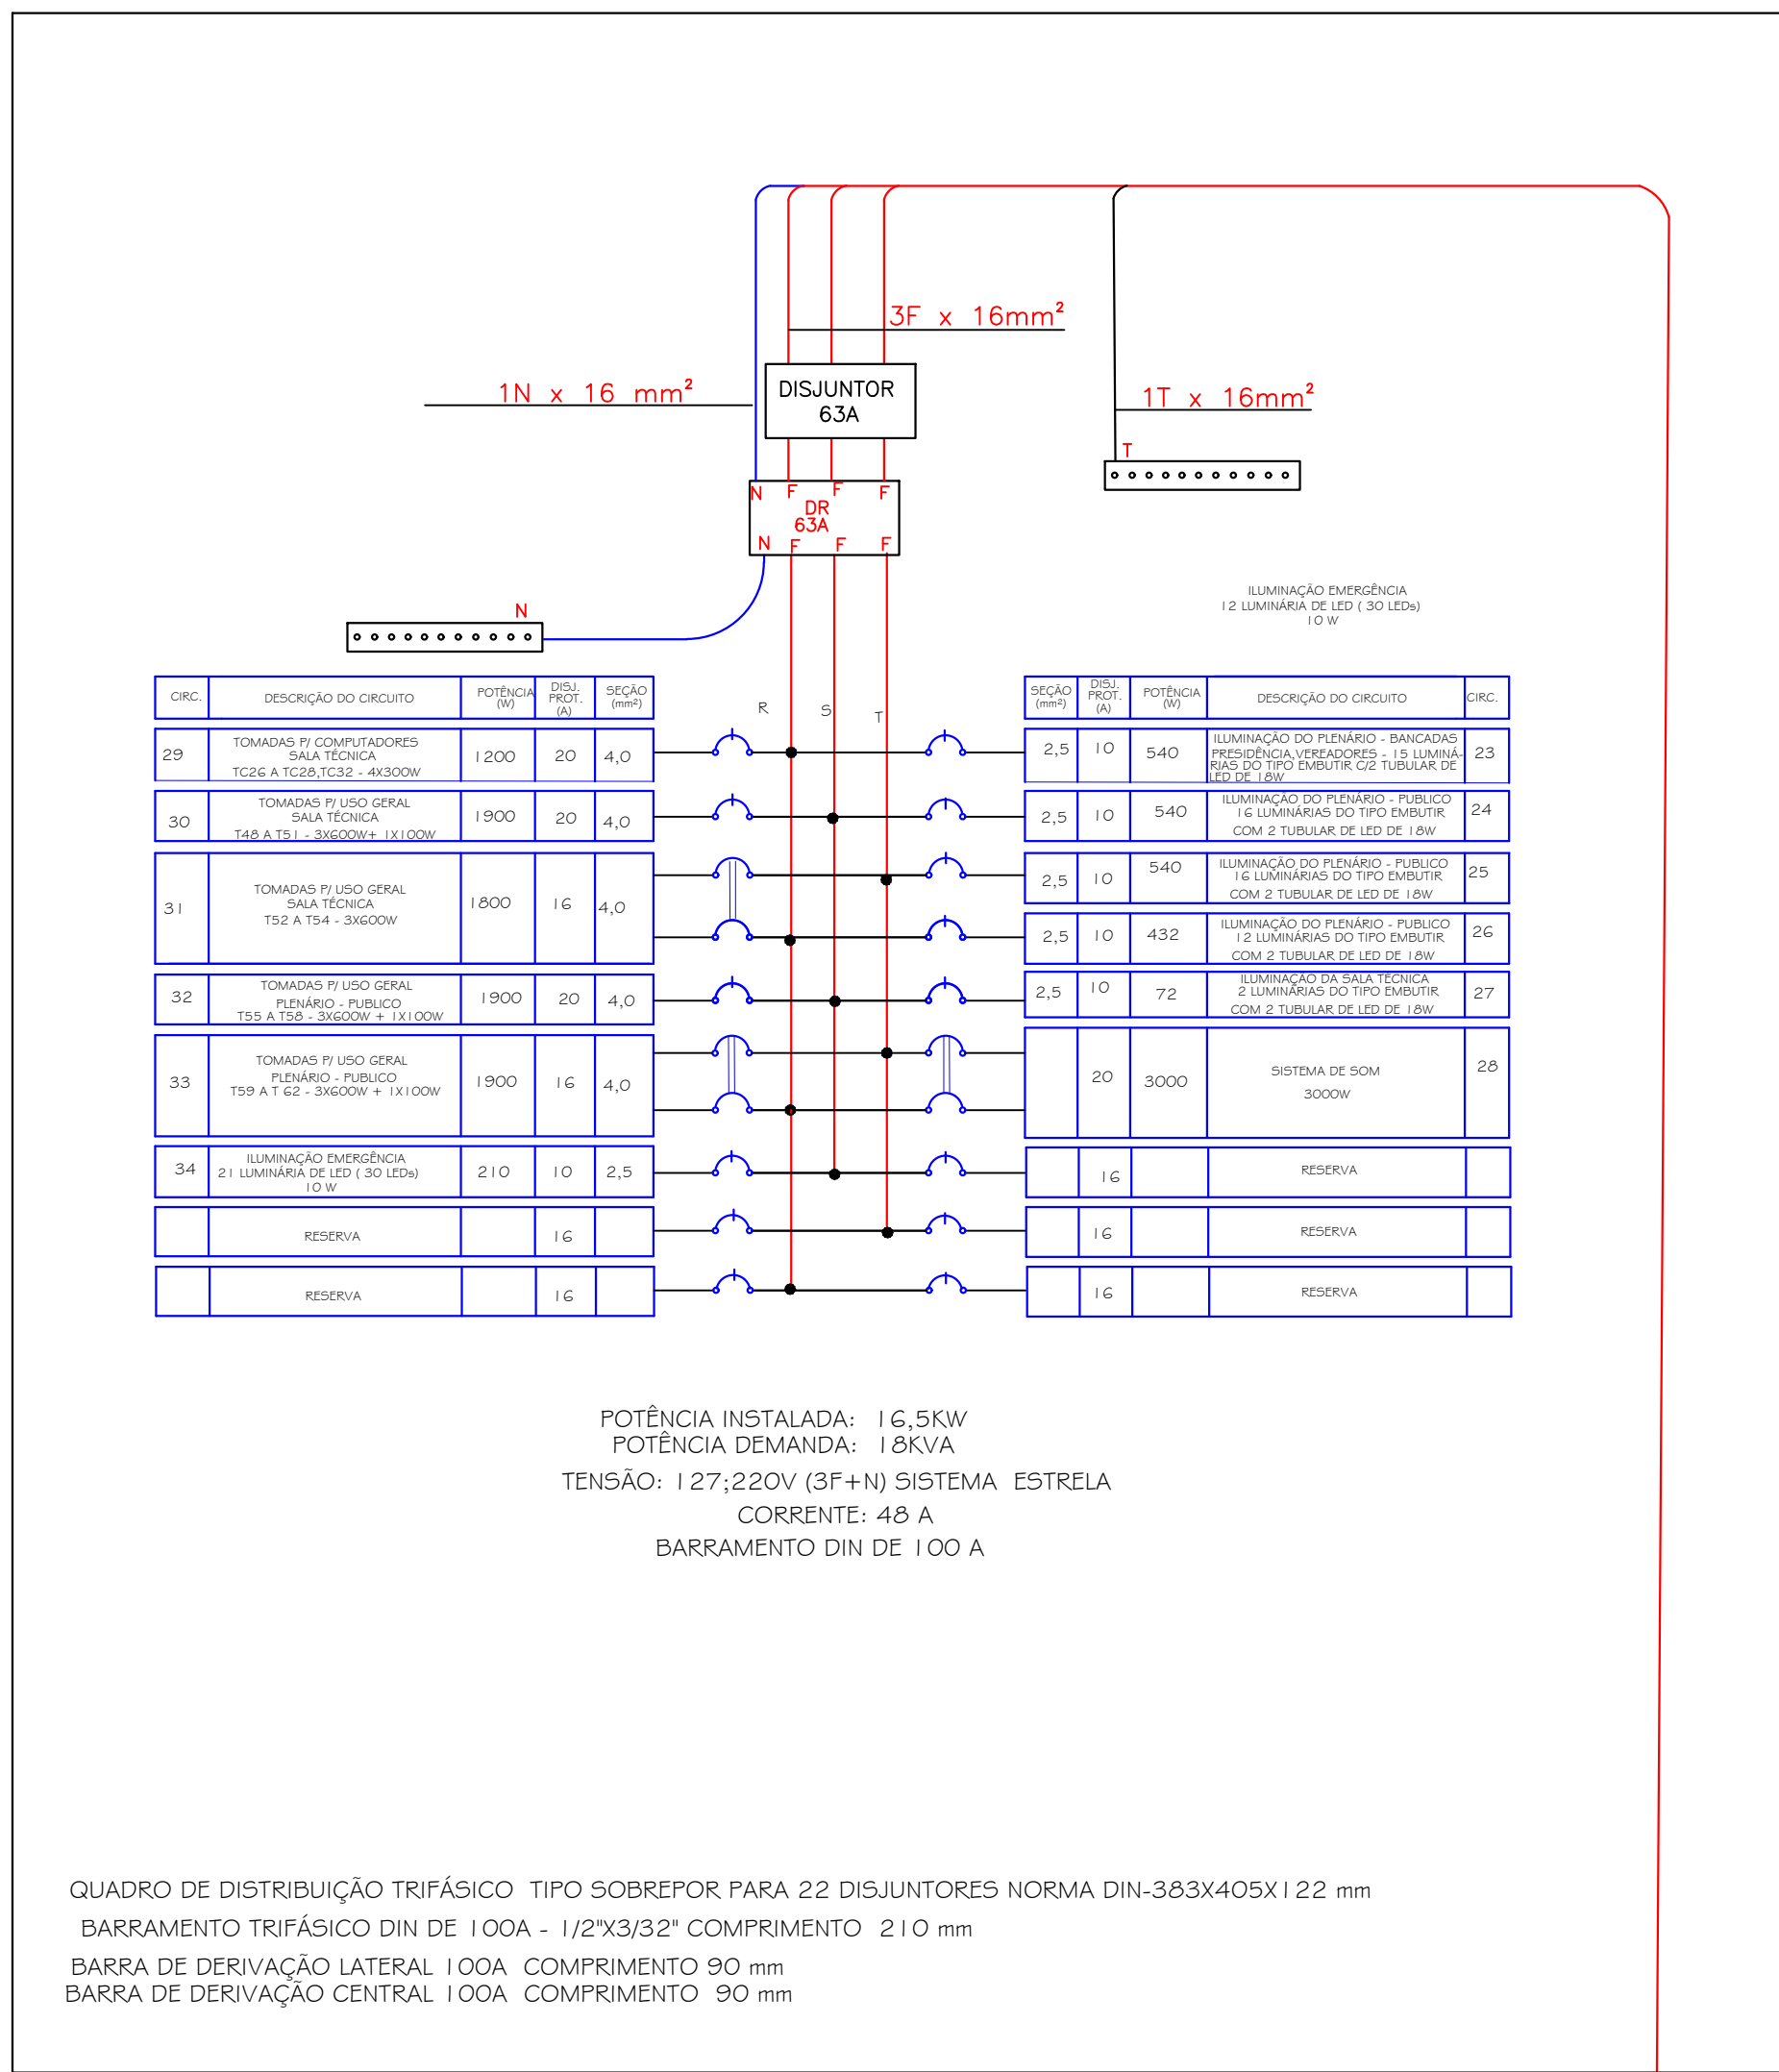


DEM DO QGBT/ GERADOR
3 FASES DE 16 mm²
1 NEUTRO DE 16 mm² AZUL
1 TERRA DE 16 mm² VERDE

DETALHE DO QDFLO3
área de exposição, recepção, sanitários

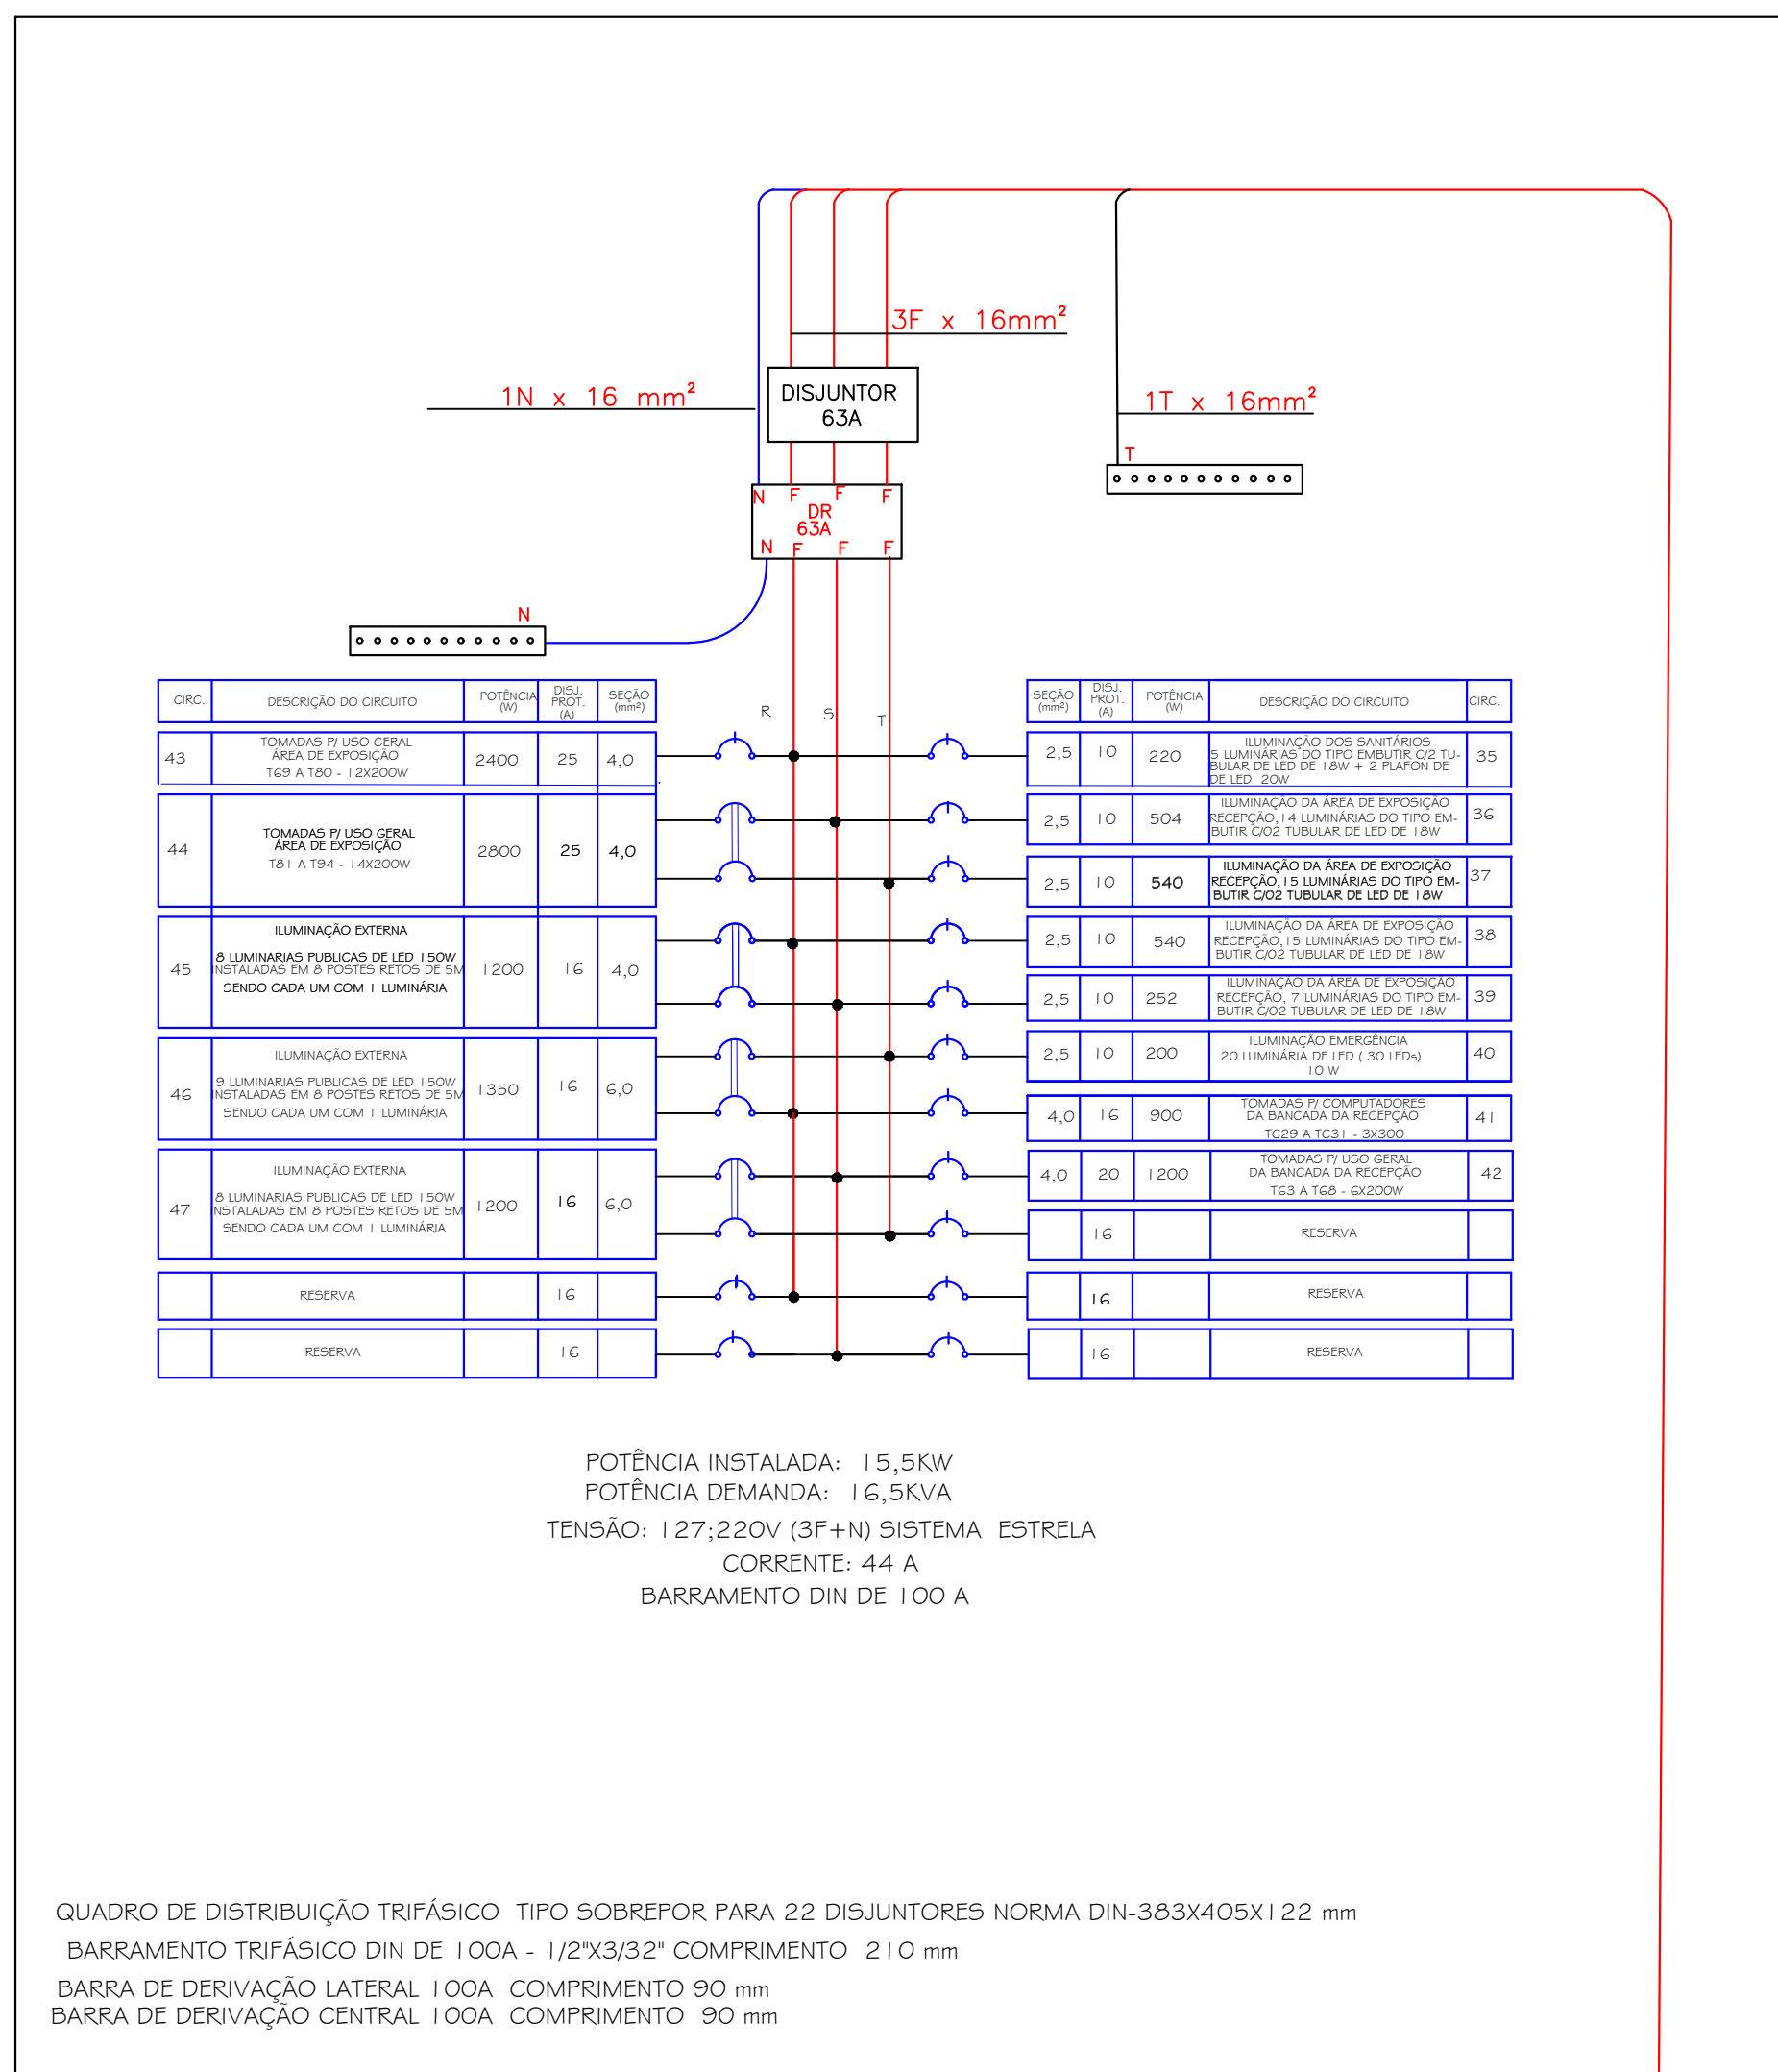


DEM DO QGBT/ GERADOR
3 FASES DE 16 mm²
1 NEUTRO DE 16 mm² AZUL
1 TERRA DE 16 mm² VERDE

DETALHE DO QDFLO5
ÁREA DE EXPOSIÇÃO
ar condicionado

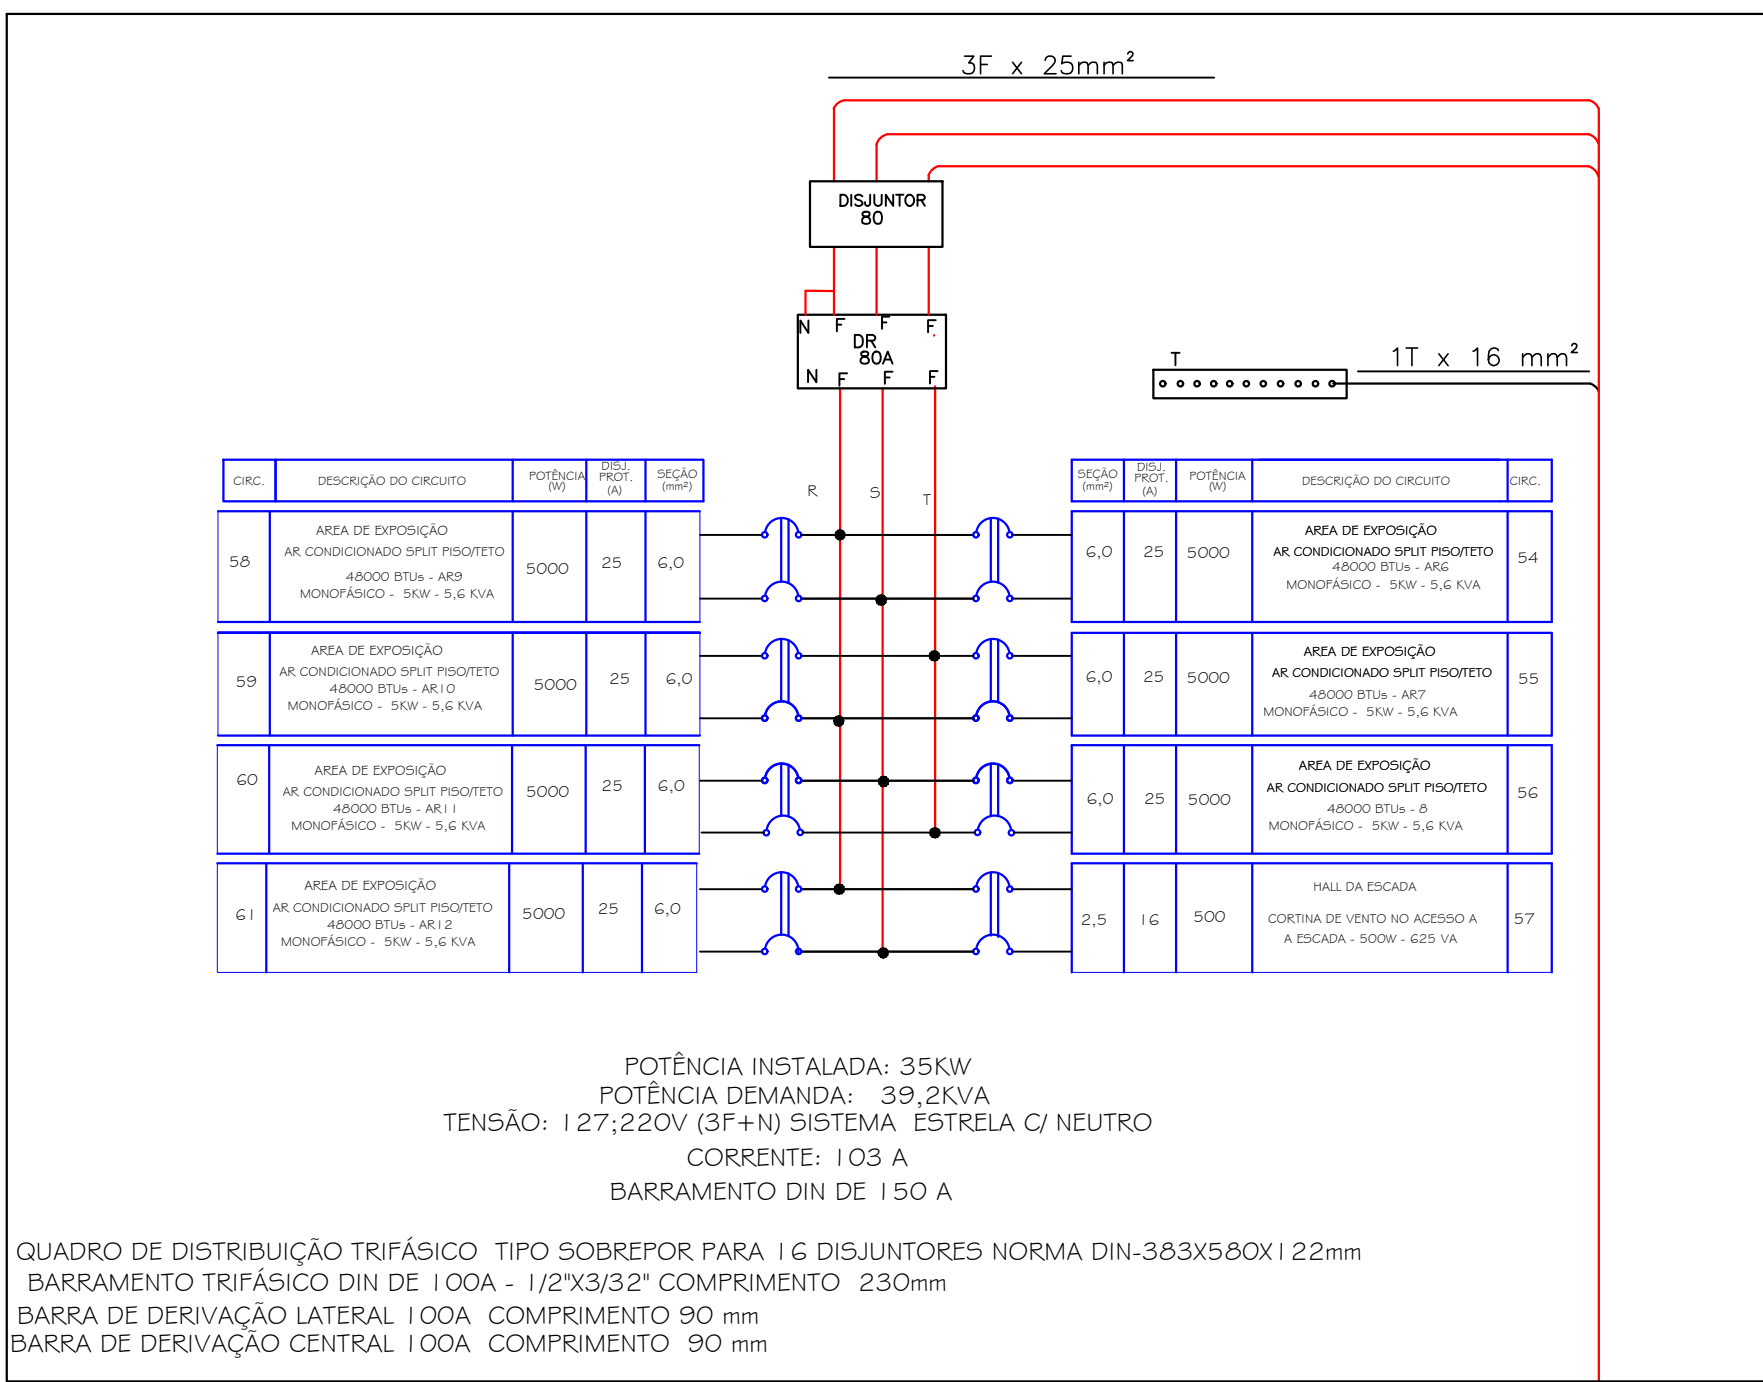

DEM DO QDFLI/ ENEL
3 FASES DE 25 mm²
1 NEUTRO DE 25 mm² AZUL
1 TERRA DE 16 mm² VERDE

DETALHE DO QDFLO4
plenário
ar condicionado

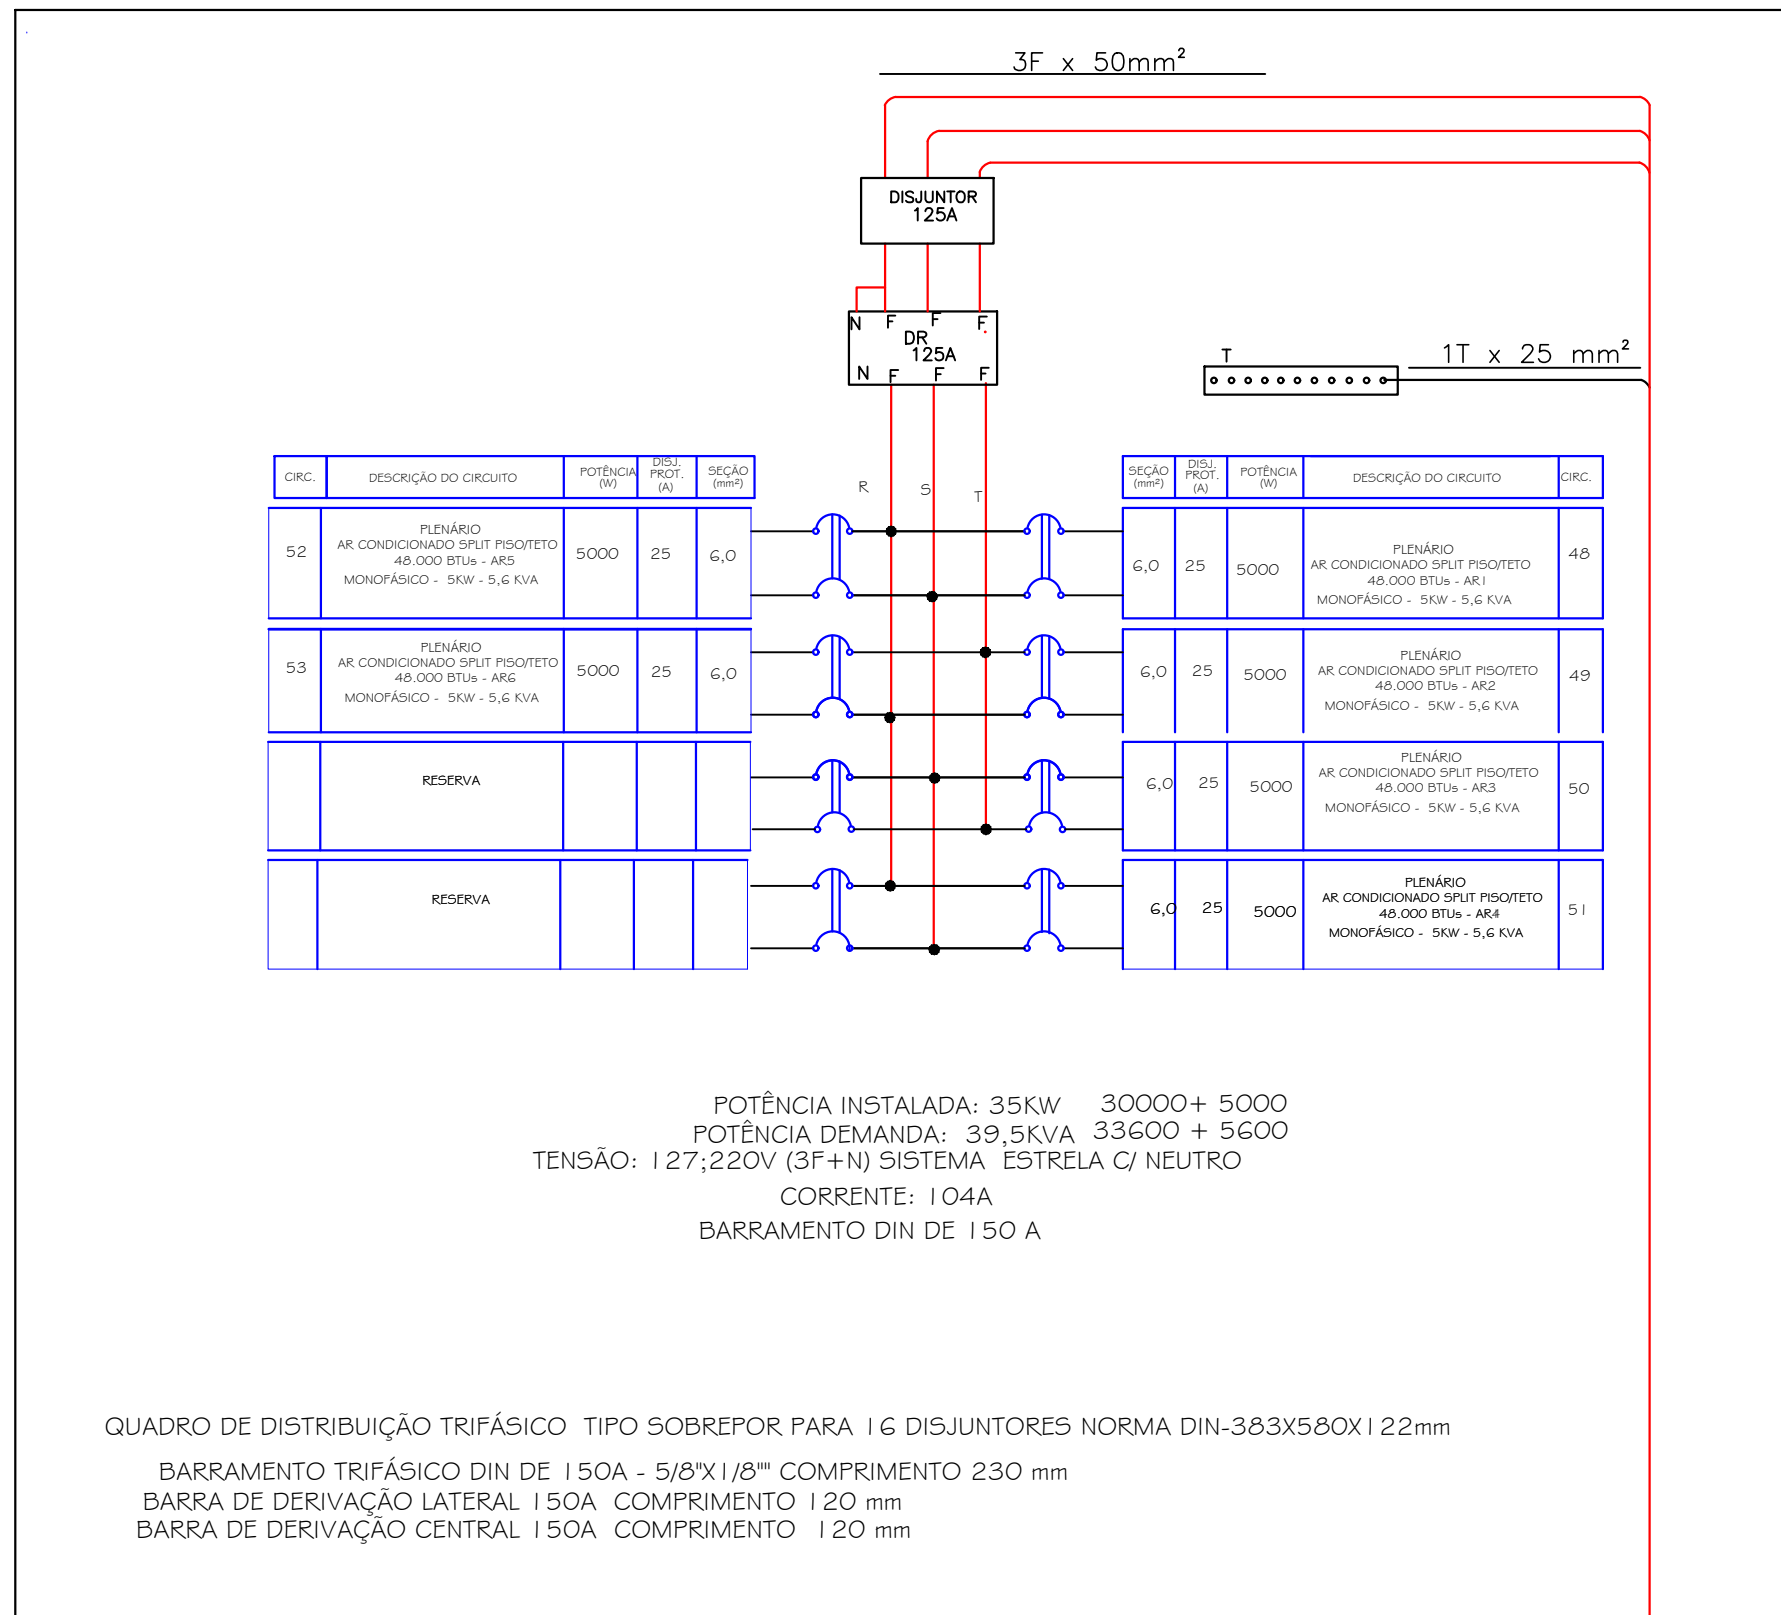


DEM DO QDFLI/ ENEL
3 FASES DE 50 mm²
1 NEUTRO DE 25 mm² AZUL
1 TERRA DE 25 mm² VERDE

4	—	—	—
3	—	—	—
2	—	—	—
1	EMISSÃO	PESSOA	DATA
ASSUNTO		ELABORADO POR	DATA

DPS CLASSE I - 275V
IN 20 KA (2 APLICAÇÕES (8 /20 μ s)
IMAX. 50 KA - UP<1,5 KV
I DE IMPULSO 25KA (10/350 μ s)

DETALHE DO QGBT GERADOR

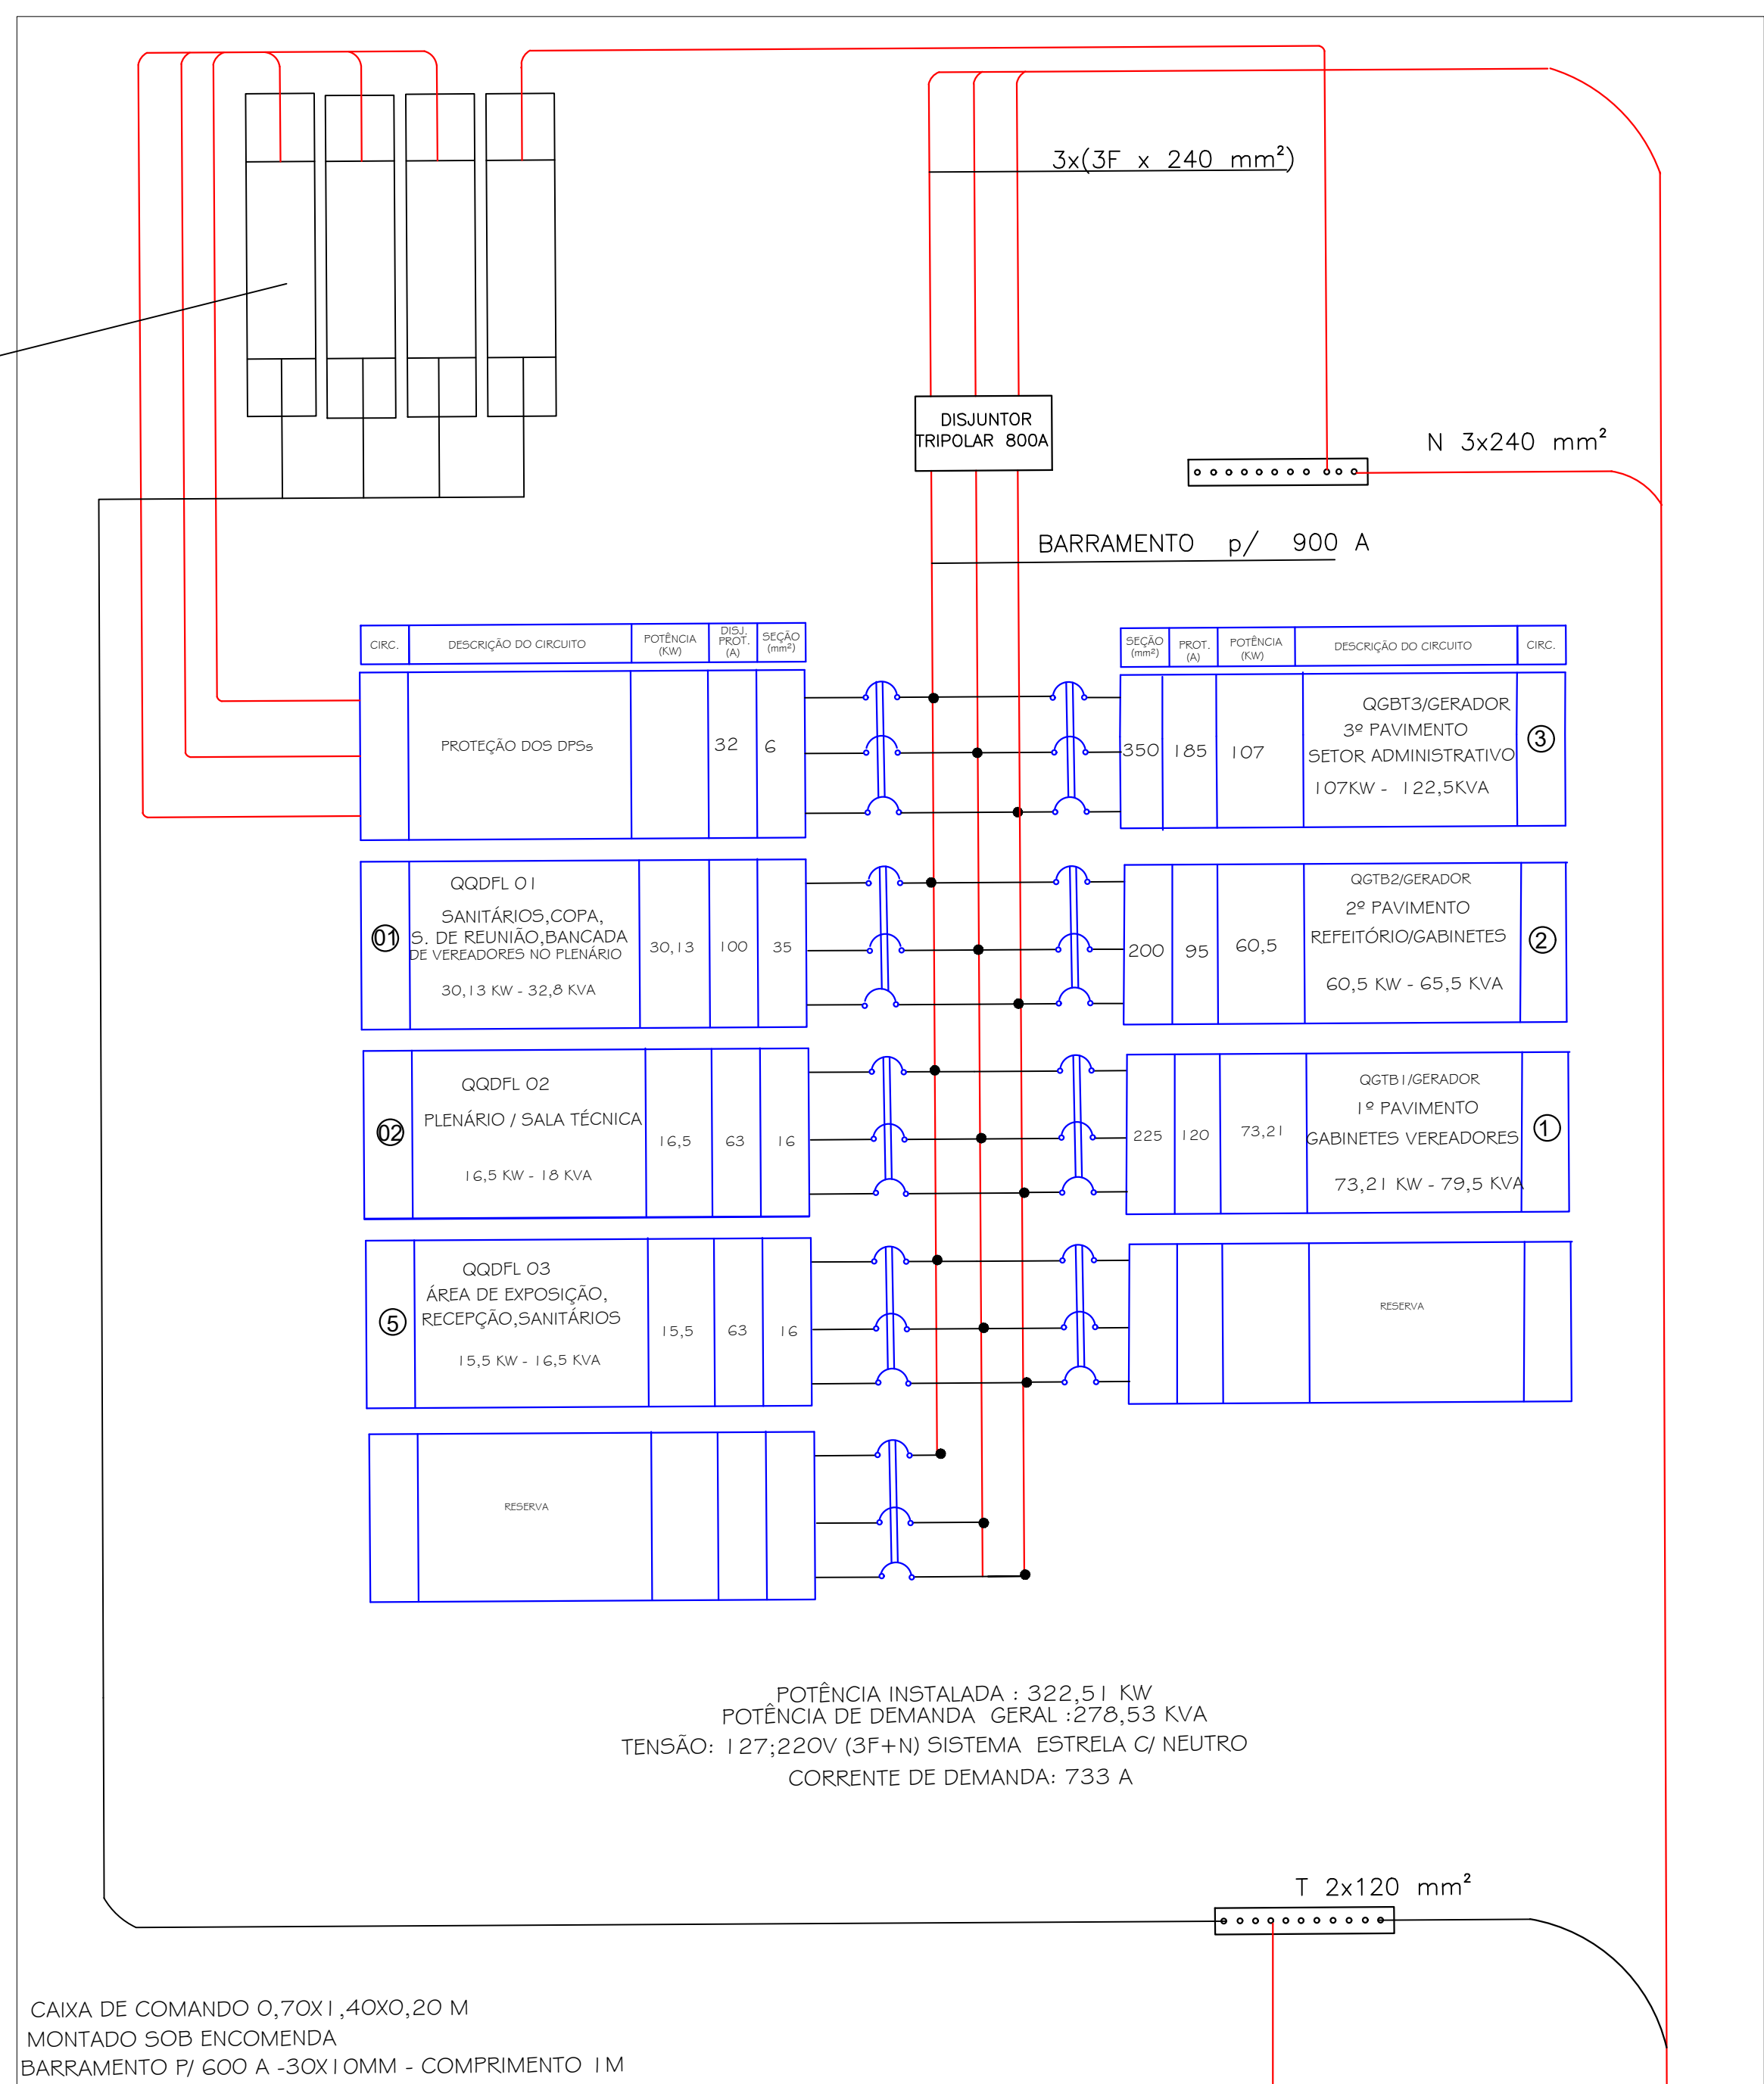

DEMANDA OGBT

ILUMINAÇÃO COTIDIANA: POTÊNCIA INSTALADA: 14.1886 336VA - DEMANDA: 20000 = 0.71(12889.33) = 106332.52 VA

REGRADORAS: 07 APARELHO - POTÊNCIA INSTALADA: 11414.013 VA - DEMANDA: 17000

MAQUINA DE CAFE 4 APARELHO - POTÊNCIA INSTALADA: 6000.00 VA - DEMANDA: 910271.71 VA

FATOR DE DEMANDA CONSIDERADO: 0.9 - DEMANDA: 14141.013 VA

GERADORAS: 4 APARELHOS - POTÊNCIA INSTALADA: 20008 VA - DEMANDA: 80000.30 = 5400

FATOR DE DEMANDA CONSIDERADO: 1 - DEMANDA: 20008 VA

ELEVADOR: 3 APARELHOS - POTÊNCIA INSTALADA: 226500 VA

FATOR DE DEMANDA CONSIDERADO: 1 - DEMANDA: 20008 VA

LAVADORAS DE RÓUPAS: 2 APARELHOS - POTÊNCIA INSTALADA: 1965.52 VA

FATOR DE DEMANDA CONSIDERADO: 1 - DEMANDA: 1965.52 VA

COMPUTADORES: 105 APARELHOS - POTÊNCIA INSTALADA: 2000.7205 VA

FATOR DE DEMANDA CONSIDERADO: 0.85 - DEMANDA: 1700.7205 = 48701.39 VA

IMPRESSORAS: 32 APARELHOS - POTÊNCIA INSTALADA: 50999.25 VA

FATOR DE DEMANDA CONSIDERADO: 0.9 - DEMANDA: 50999.25 VA

RAK 1E RACK 0TV 5 APARELHOS - POTÊNCIA INSTALADA: 8842 VA

FATOR DE DEMANDA CONSIDERADO: 1 - DEMANDA: 8842 VA

BERBECOS: 10 APARELHO - POTÊNCIA INSTALADA: 3006.80 VA

FATOR DE DEMANDA CONSIDERADO: 1 - DEMANDA: 3006.80 VA

AR CONDICIONADO: 1 APARELHOS - POTÊNCIA INSTALADA: 2700 VA

FATOR DE DEMANDA CONSIDERADO: 1 - DEMANDA: 2700 VA

PROJETORES: 4 APARELHOS - POTÊNCIA INSTALADA: 1300.35 VA

FATOR DE DEMANDA CONSIDERADO: 1 - DEMANDA: 1300.35 VA

SISTEMA DE GCM - 3333 VA

FATOR DE DEMANDA CONSIDERADO: 1 - DEMANDA: + 3333 VA

SERVIDOR POTÊNCIA INSTALADA 18000 VA

FATOR DE DEMANDA CONSIDERADO: 1 - DEMANDA = 18000 VA

POTENCIA TOTAL INSTALADA: 20000 + 33600 + 12889.33 = 65889.33 VA


POTENCIA TOTAL DO OGBT = 278986.64 VA - 278.986VA

CAIXA DE COMANDO 0,70X1,40X0,20 M
MONTADO SOB ENCOMENDA
BARRAMENTO PJ 600 A -30X10MM - COMPRIMENTO 1 M

INTERGILAR AO	3X(3 FASES DE 240 mm² EPR)
BARRAMENTO EQUIPOTENCIAL	3 NEUTRO DE 240 mm²EPR
CAPO DE COBRE NU 50mm2	3 TERRA DE 120 mm2 VERDE
	3 ELETRODUTOS DE PEADA 100 (4")

DPS CLASSE I - 275V
IN 20 KA (2 APLICAÇÕES (8 / 20 μ s)
IMAX. 50 KA - UP<1,5 KV
I DE IMPULSO 25KA (10/350 μ s)


DETALHE DO QGBT ENEL

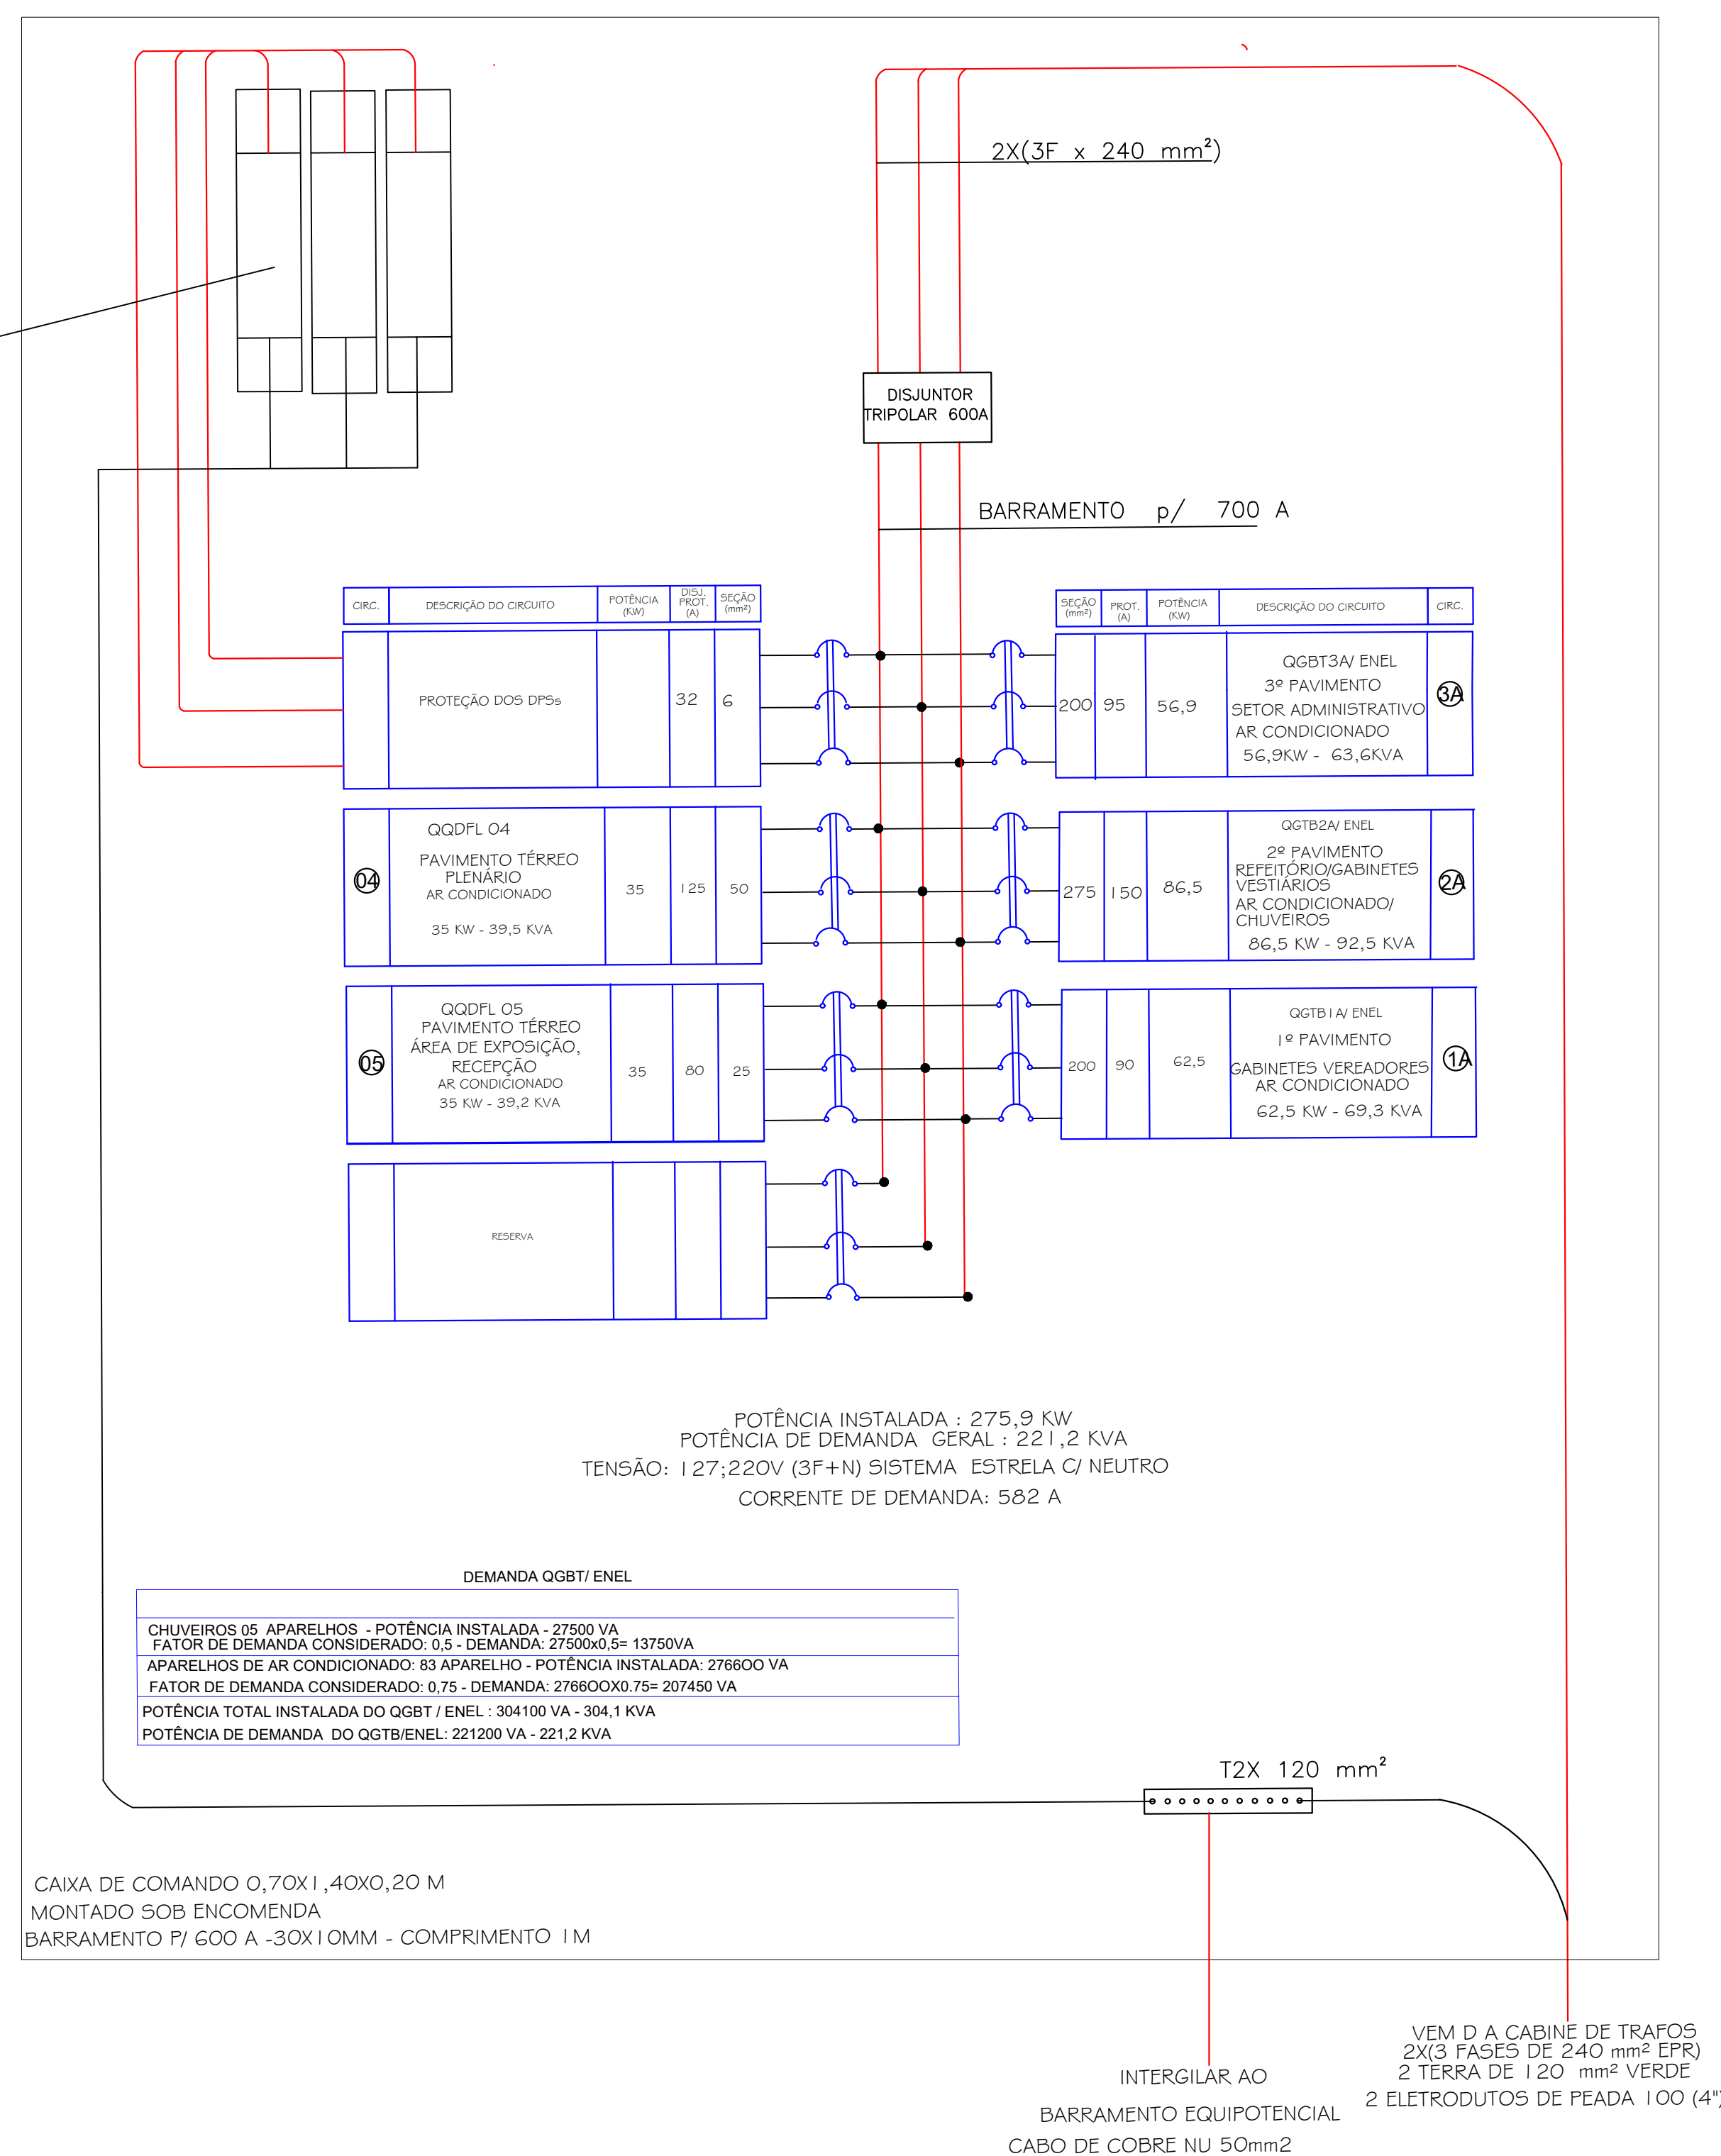

CAIXA DE COMANDO 0,70X1,40X0,20 M
MONTADO SOB ENCOMENDA
BARRAMENTO P/ 600 A -30X10MM - COMPRIMENTO 1 M

INTERGLIAR AO
BARRAMENTO EQUIPOTENCIAL
CABO DE COBRE NU 50mm2


4	–	–	–
3	–	–	–
2	–	–	–
1	EMISSIONE	PESSOA	DATA
	ASSUNTO	EXECUTADO POR	DATA

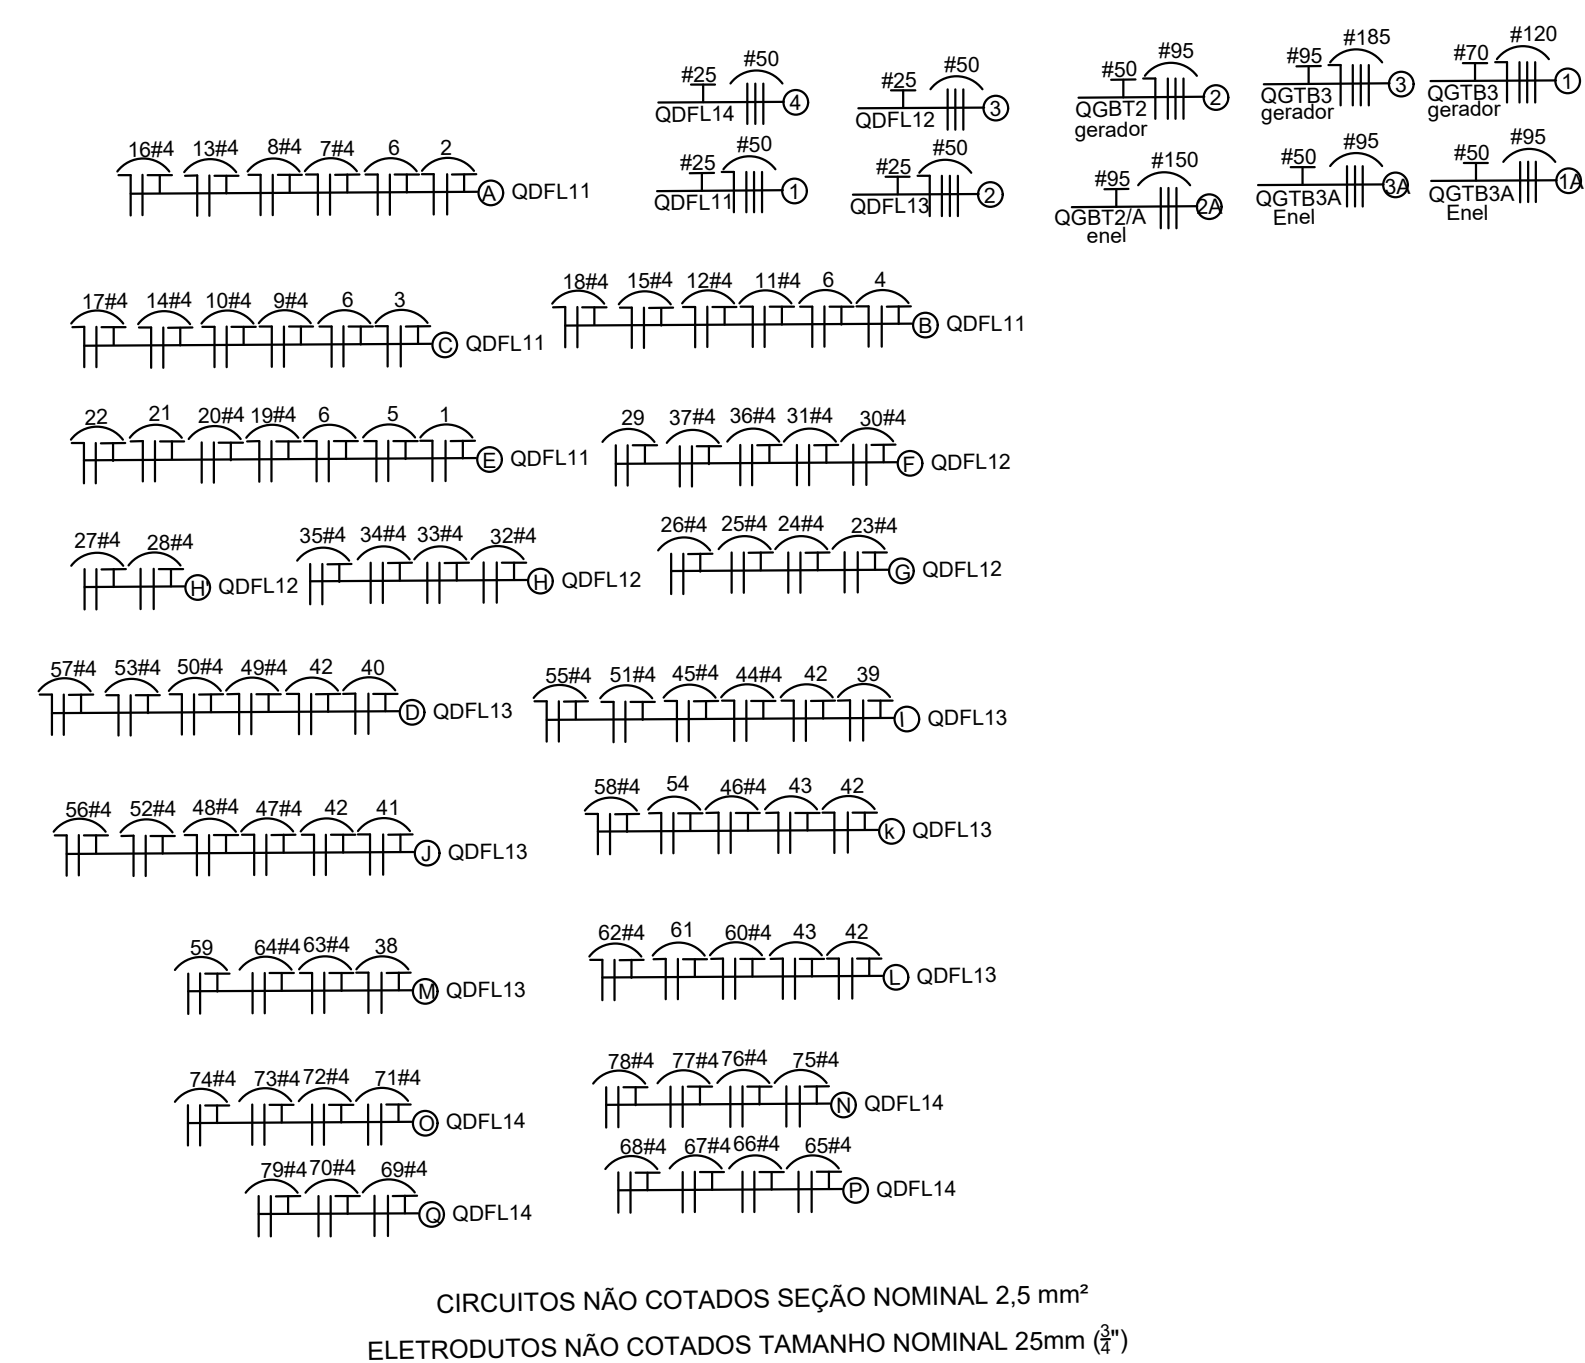

4	-	-	-
3	-	-	-
2	-	-	-
1	EMISSÃO	PESSOA	DATA
	ASSUNTO	EXECUTADO POR	DATA


PRIMEIRO PAVIMENTO
ESC: 1:50

DETALHE DO QDFLI I
hall da escada /gabinetes I a 6

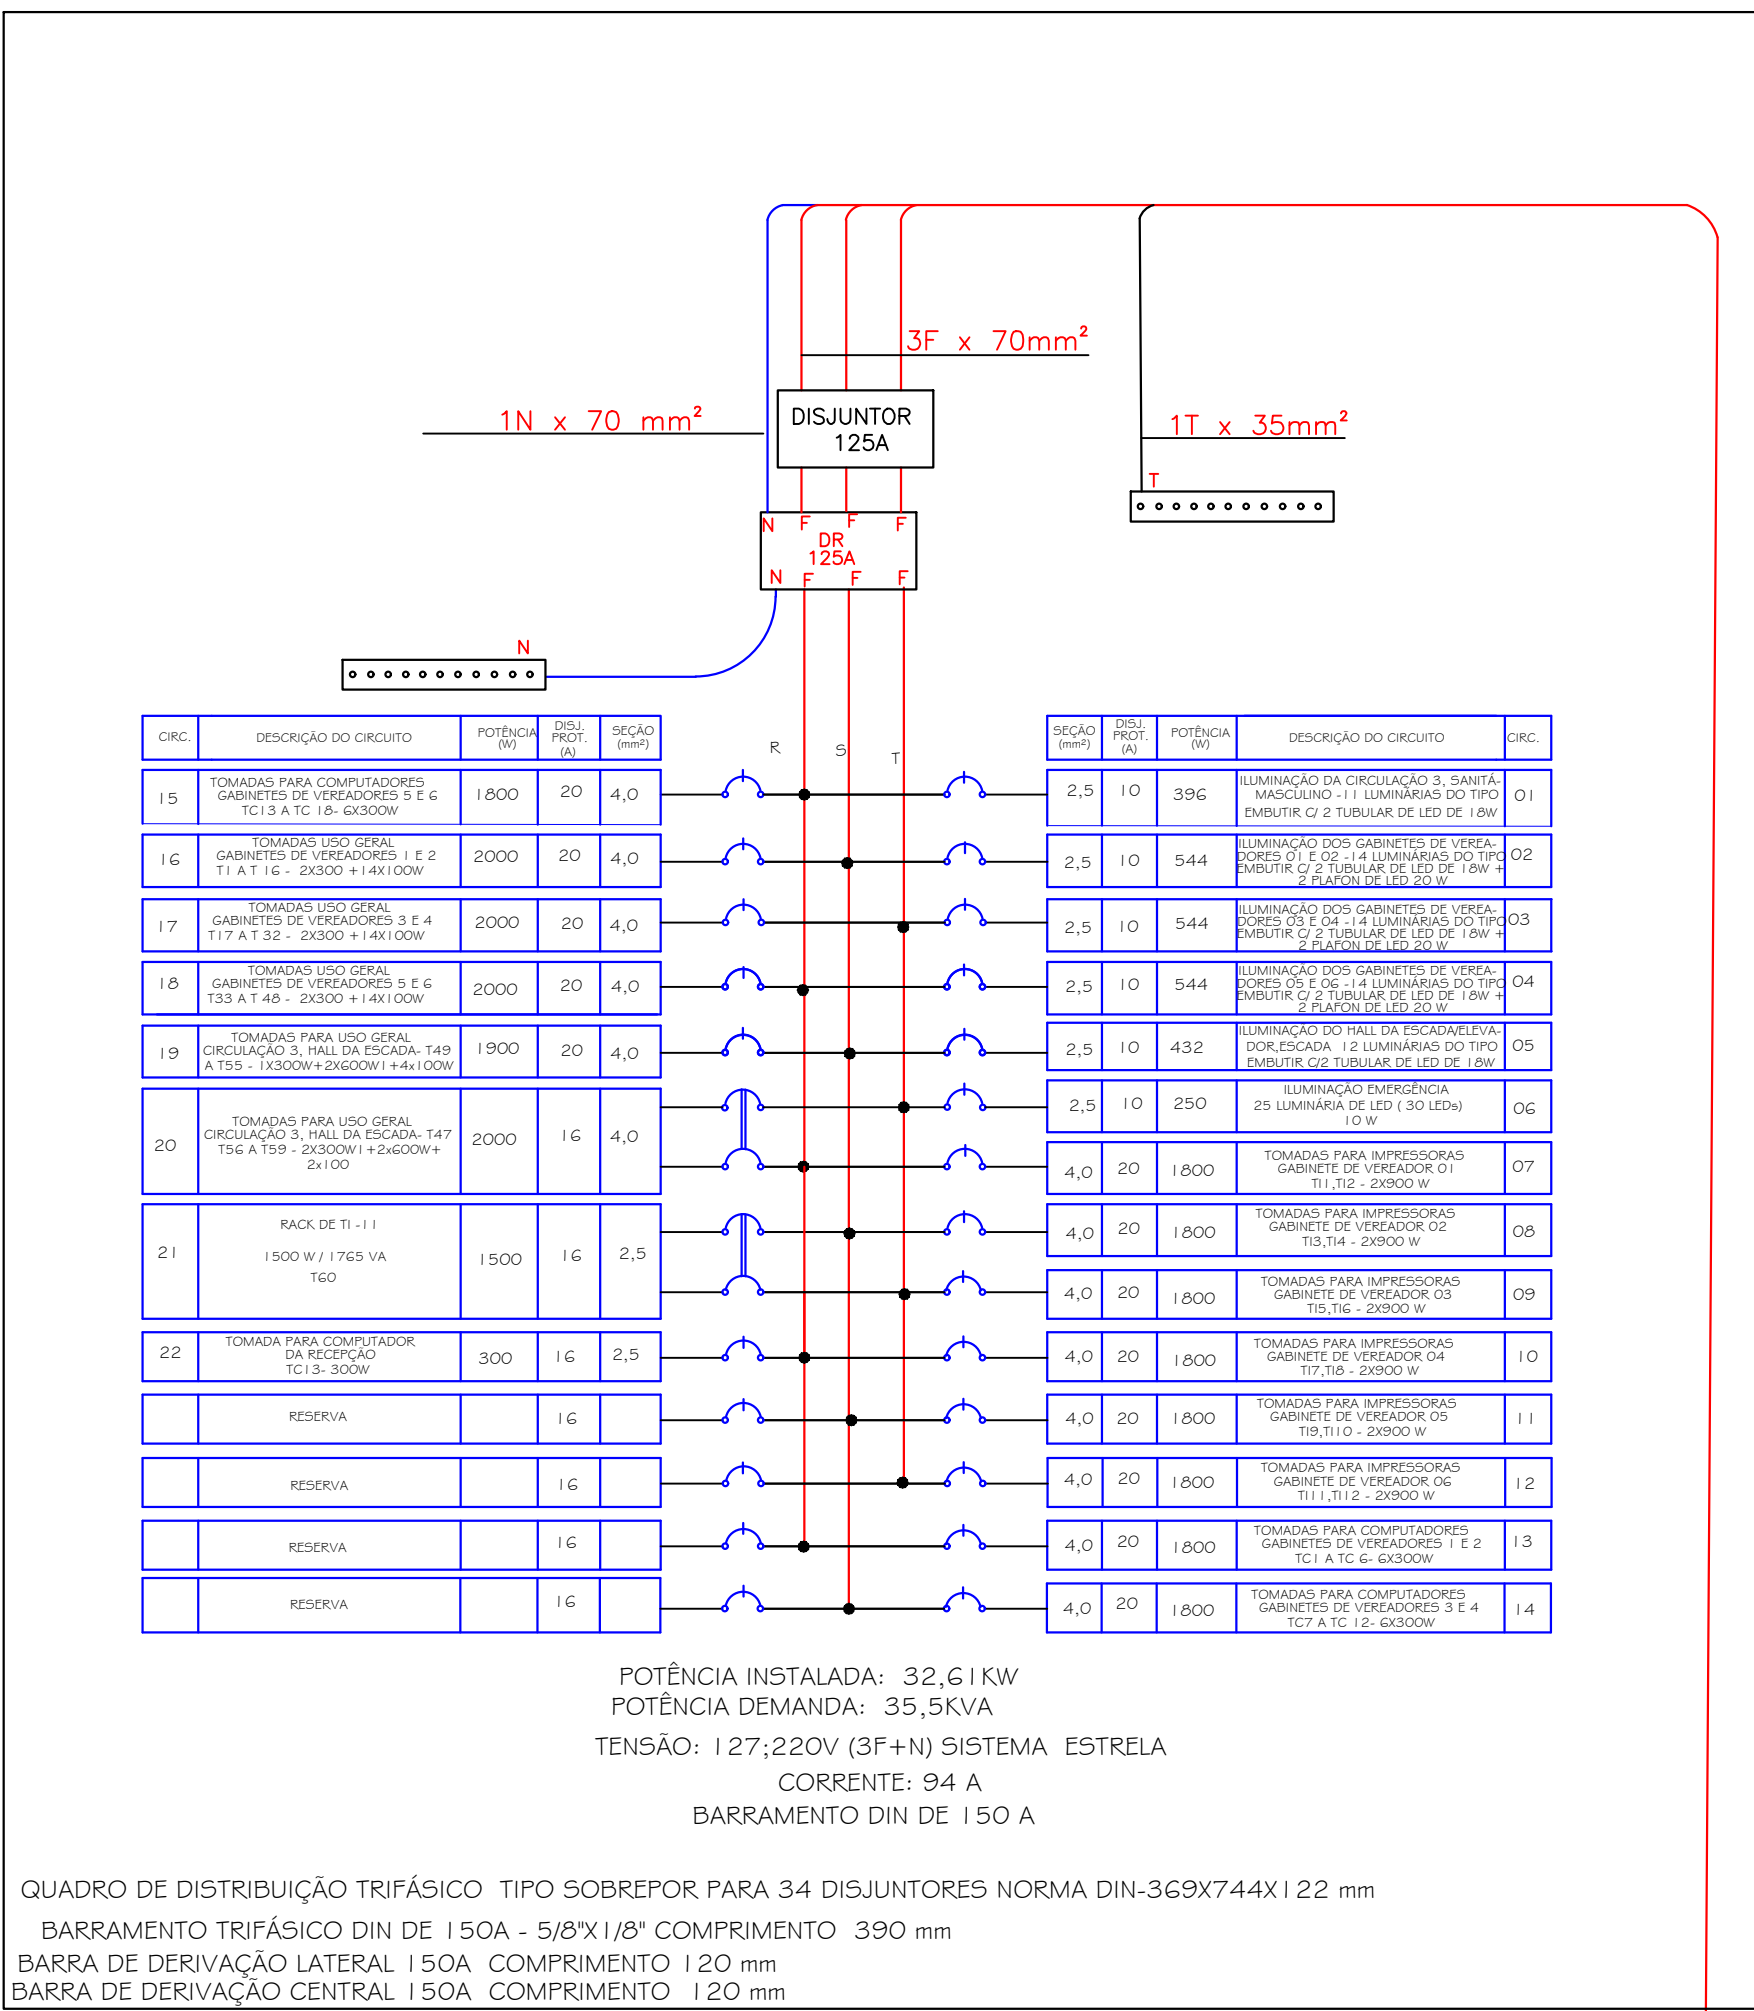


DEM DO QGBT I/GERADOR
3 FASES DE 50 mm²
I NEUTRO DE 50 mm² AZUL
I TERRA DE 25 mm² VERDE

DETALHE DO QDFLI 3
gabinetes 7a I 3, copa

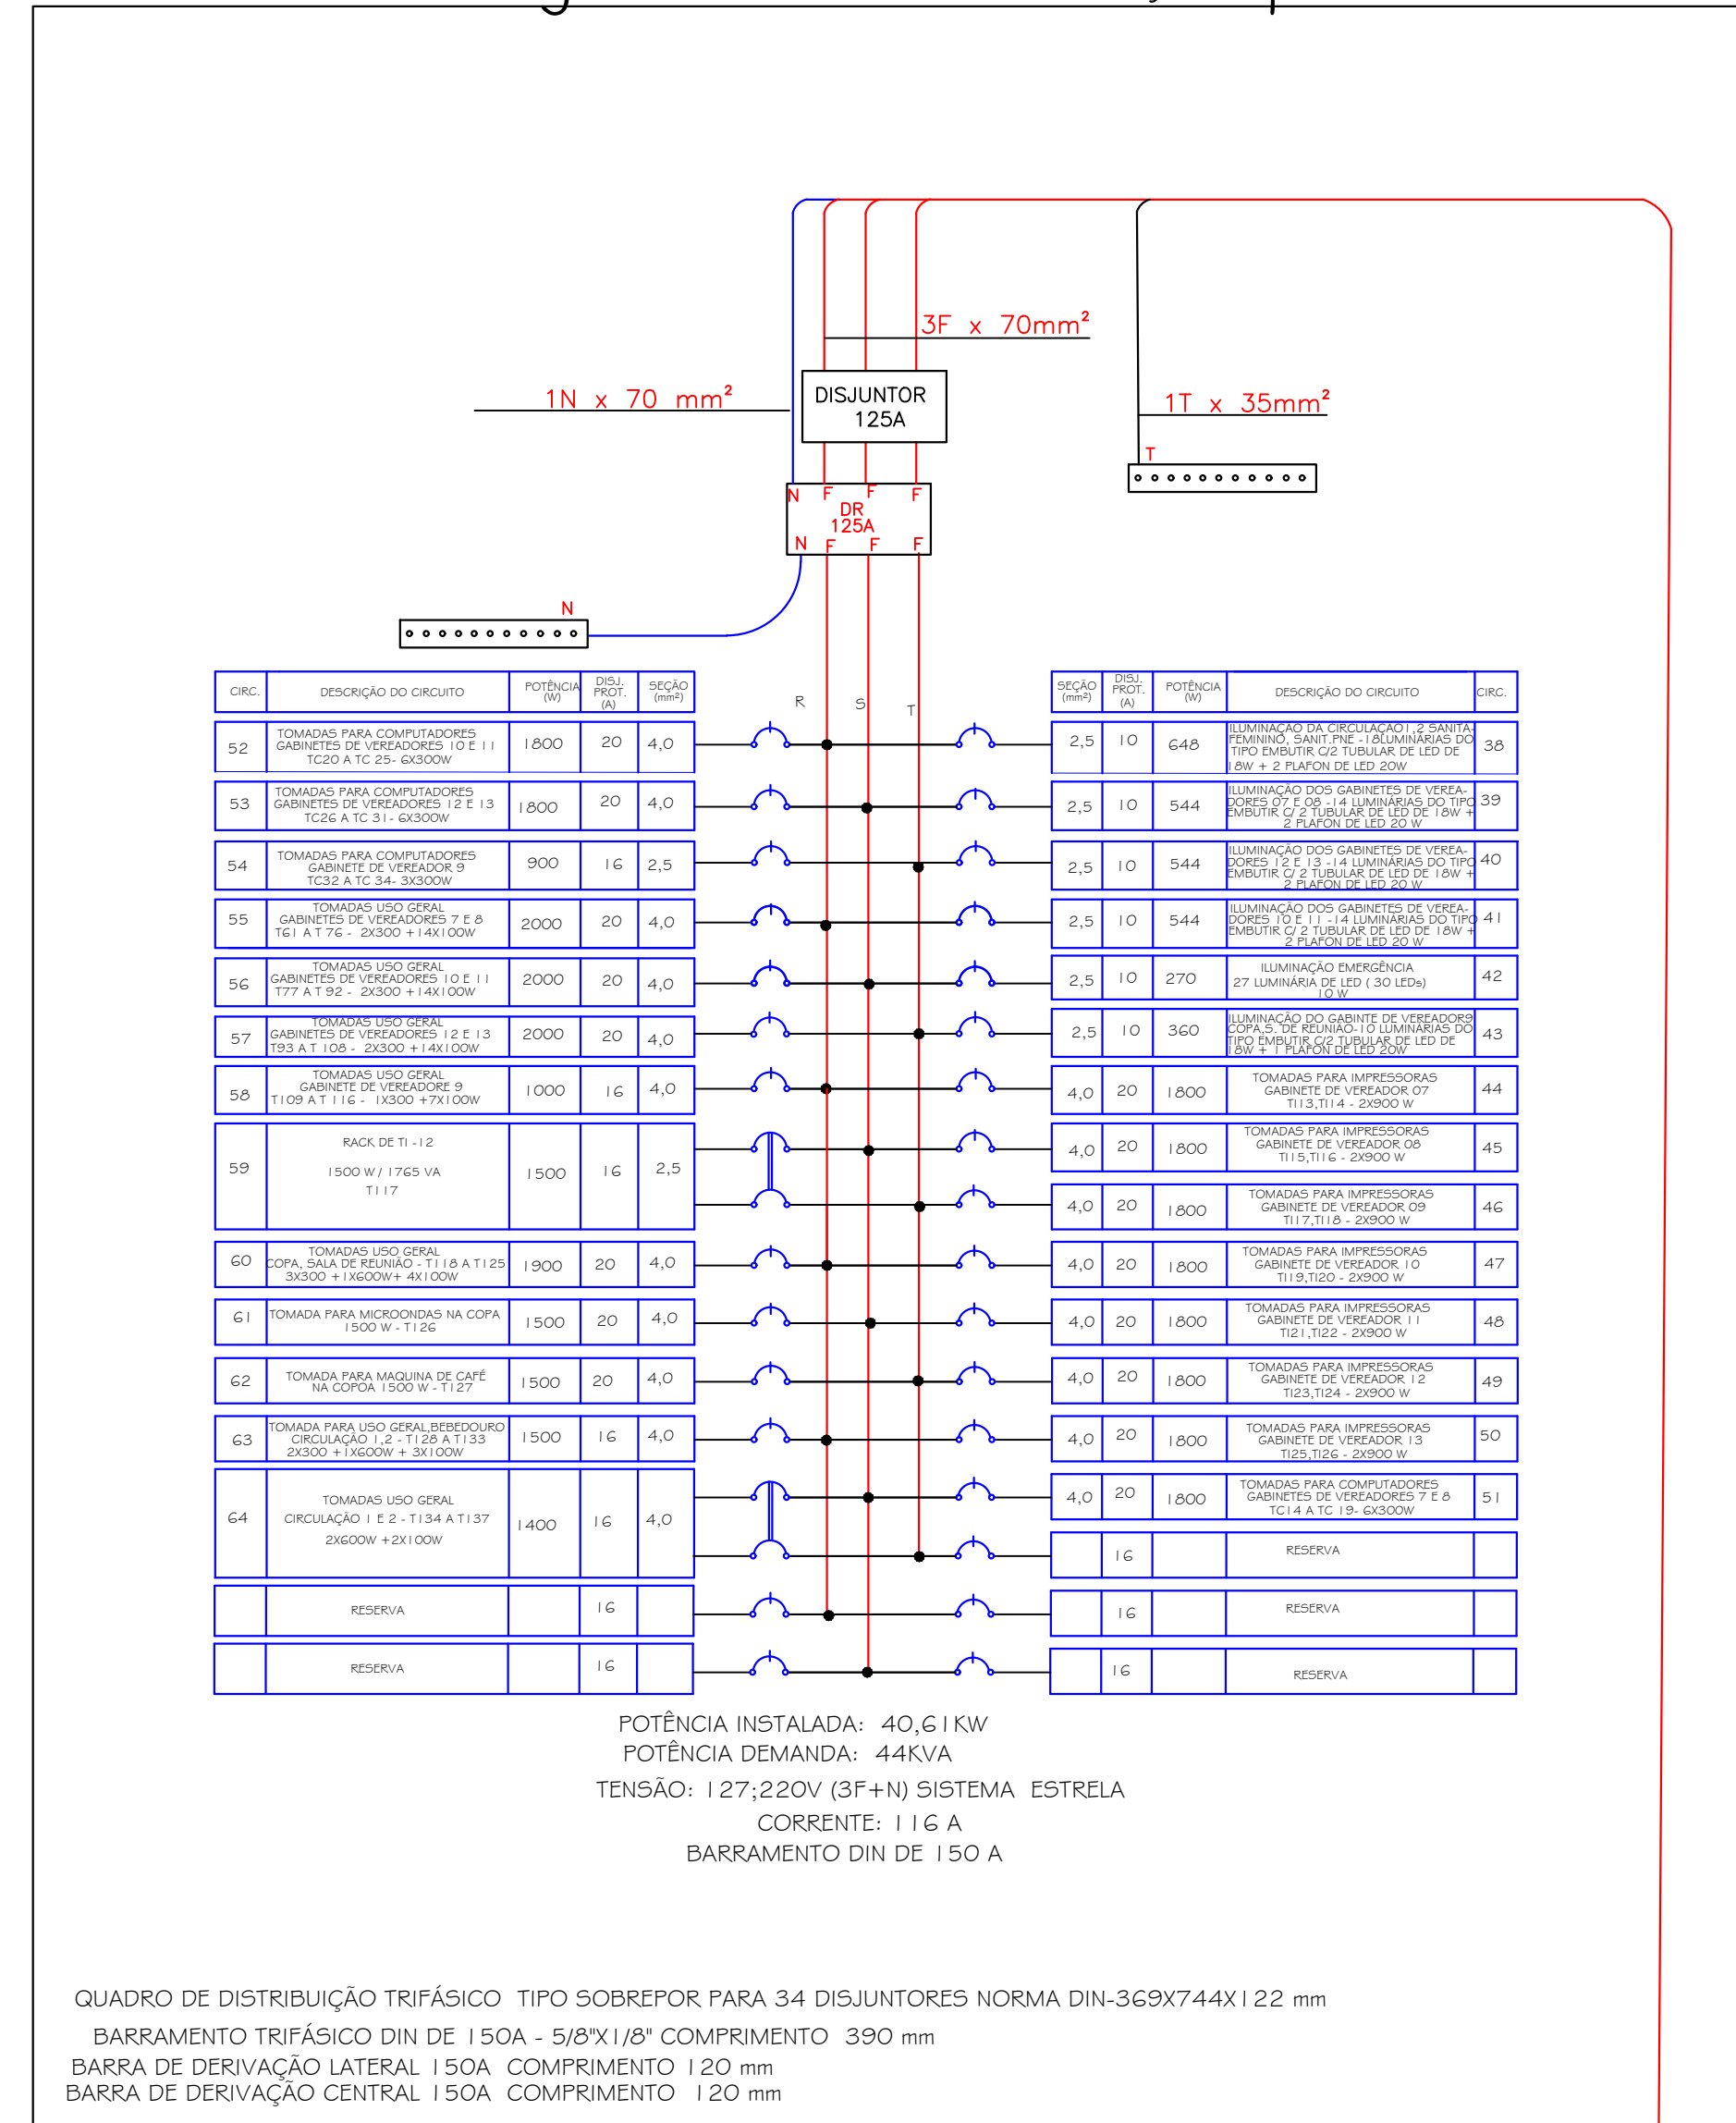


DEM DO QGBT I/GERADOR
3 FASES DE 50 mm²
I NEUTRO DE 50 mm² AZUL
I TERRA DE 25 mm² VERDE

DETALHE DO QDFLI 2
hall da escada /gabinetes I a 6
ar condicionado

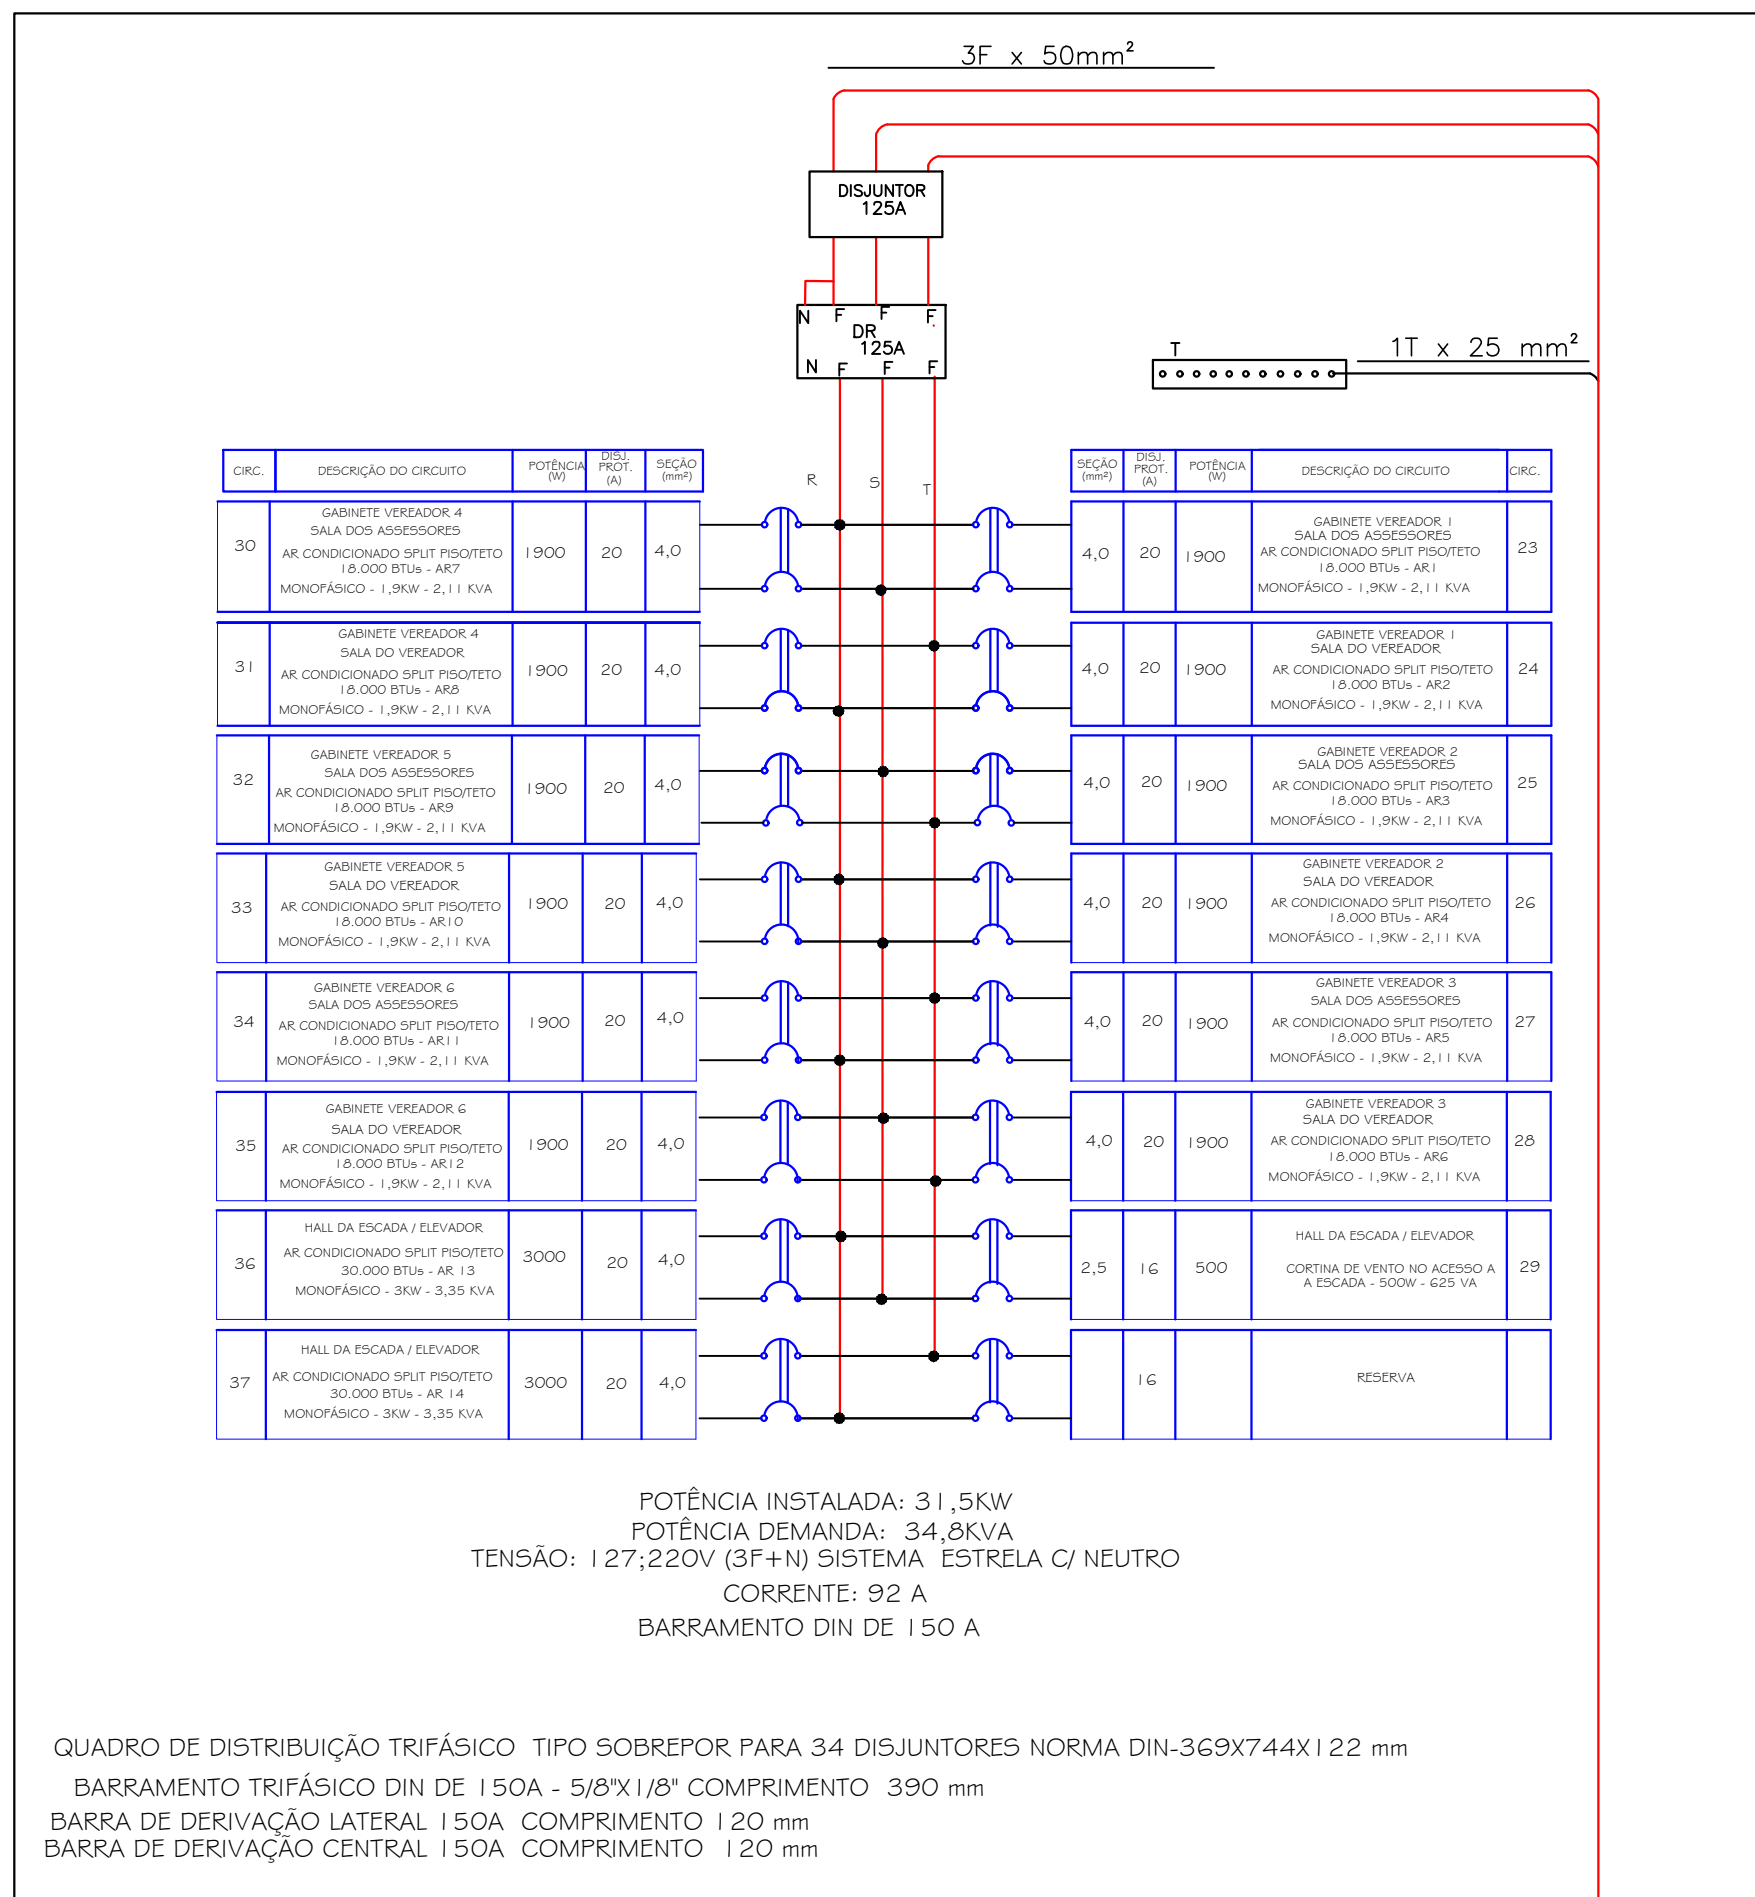


DEM DO QDFLI I/ ENEL
3 FASES DE 50 mm²
I TERRA DE 25 mm² VERDE

DETALHE DO QDFLI 4
gabinetes 7a I 3, copa
ar condicionado

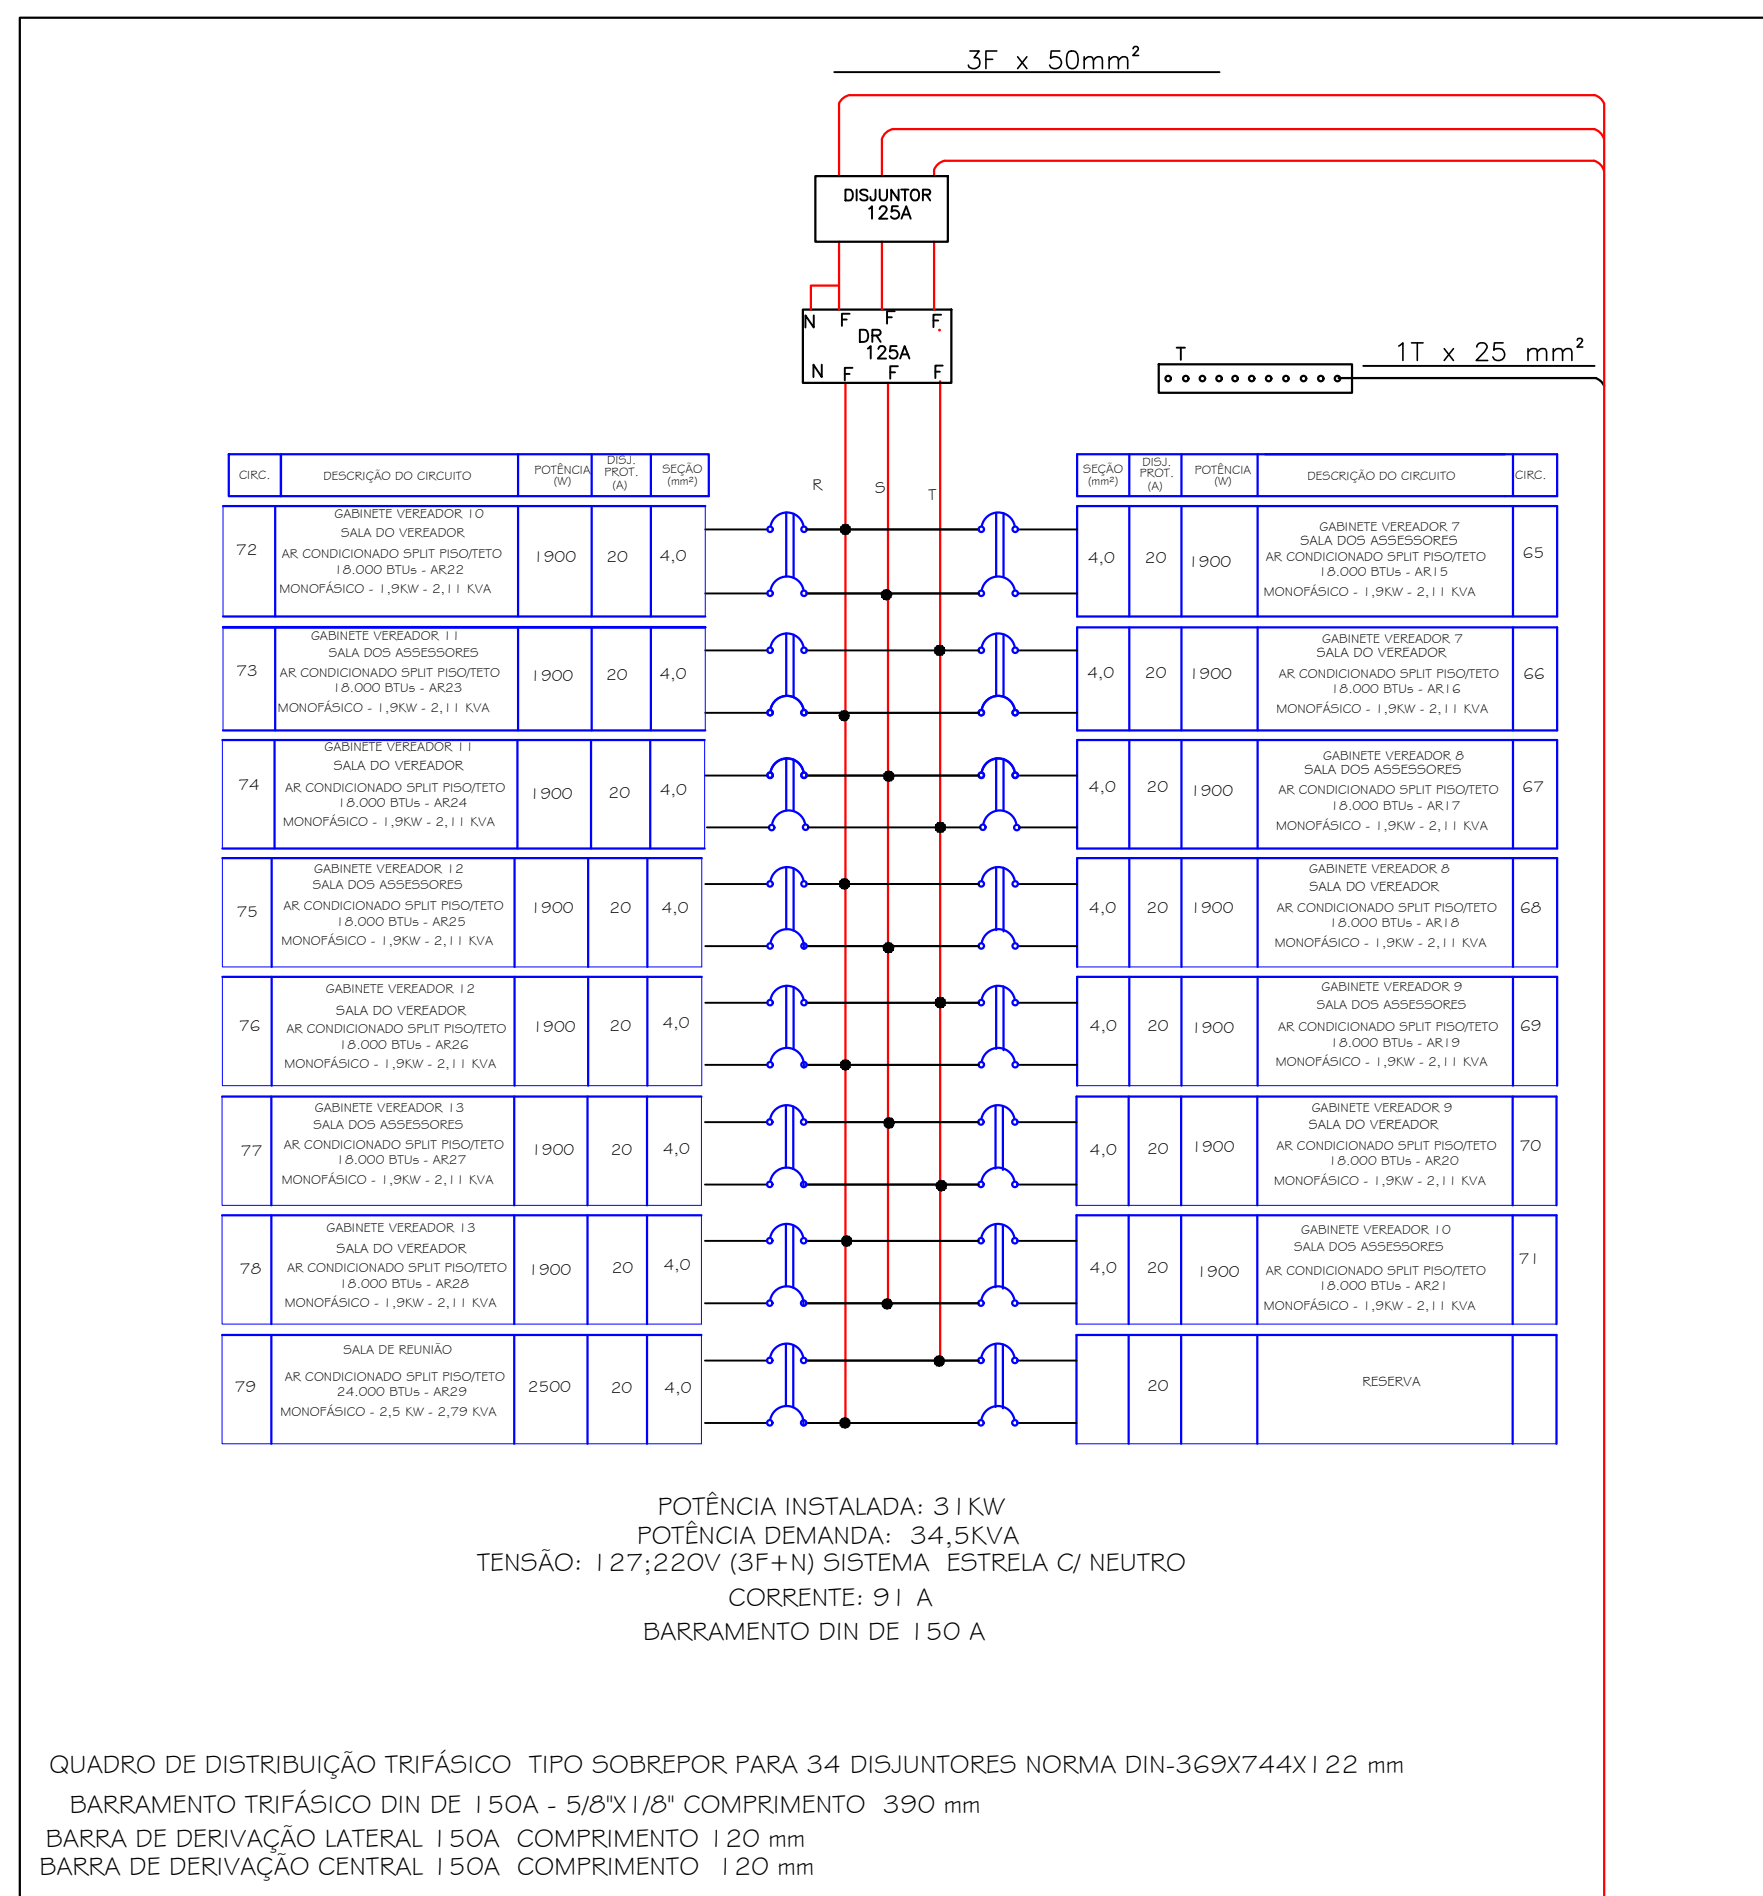


DEM DO QDFLI I/ ENEL
3 FASES DE 50 mm²
I TERRA DE 25 mm² VERDE

DETALHE DO QGBT I / GERADOR

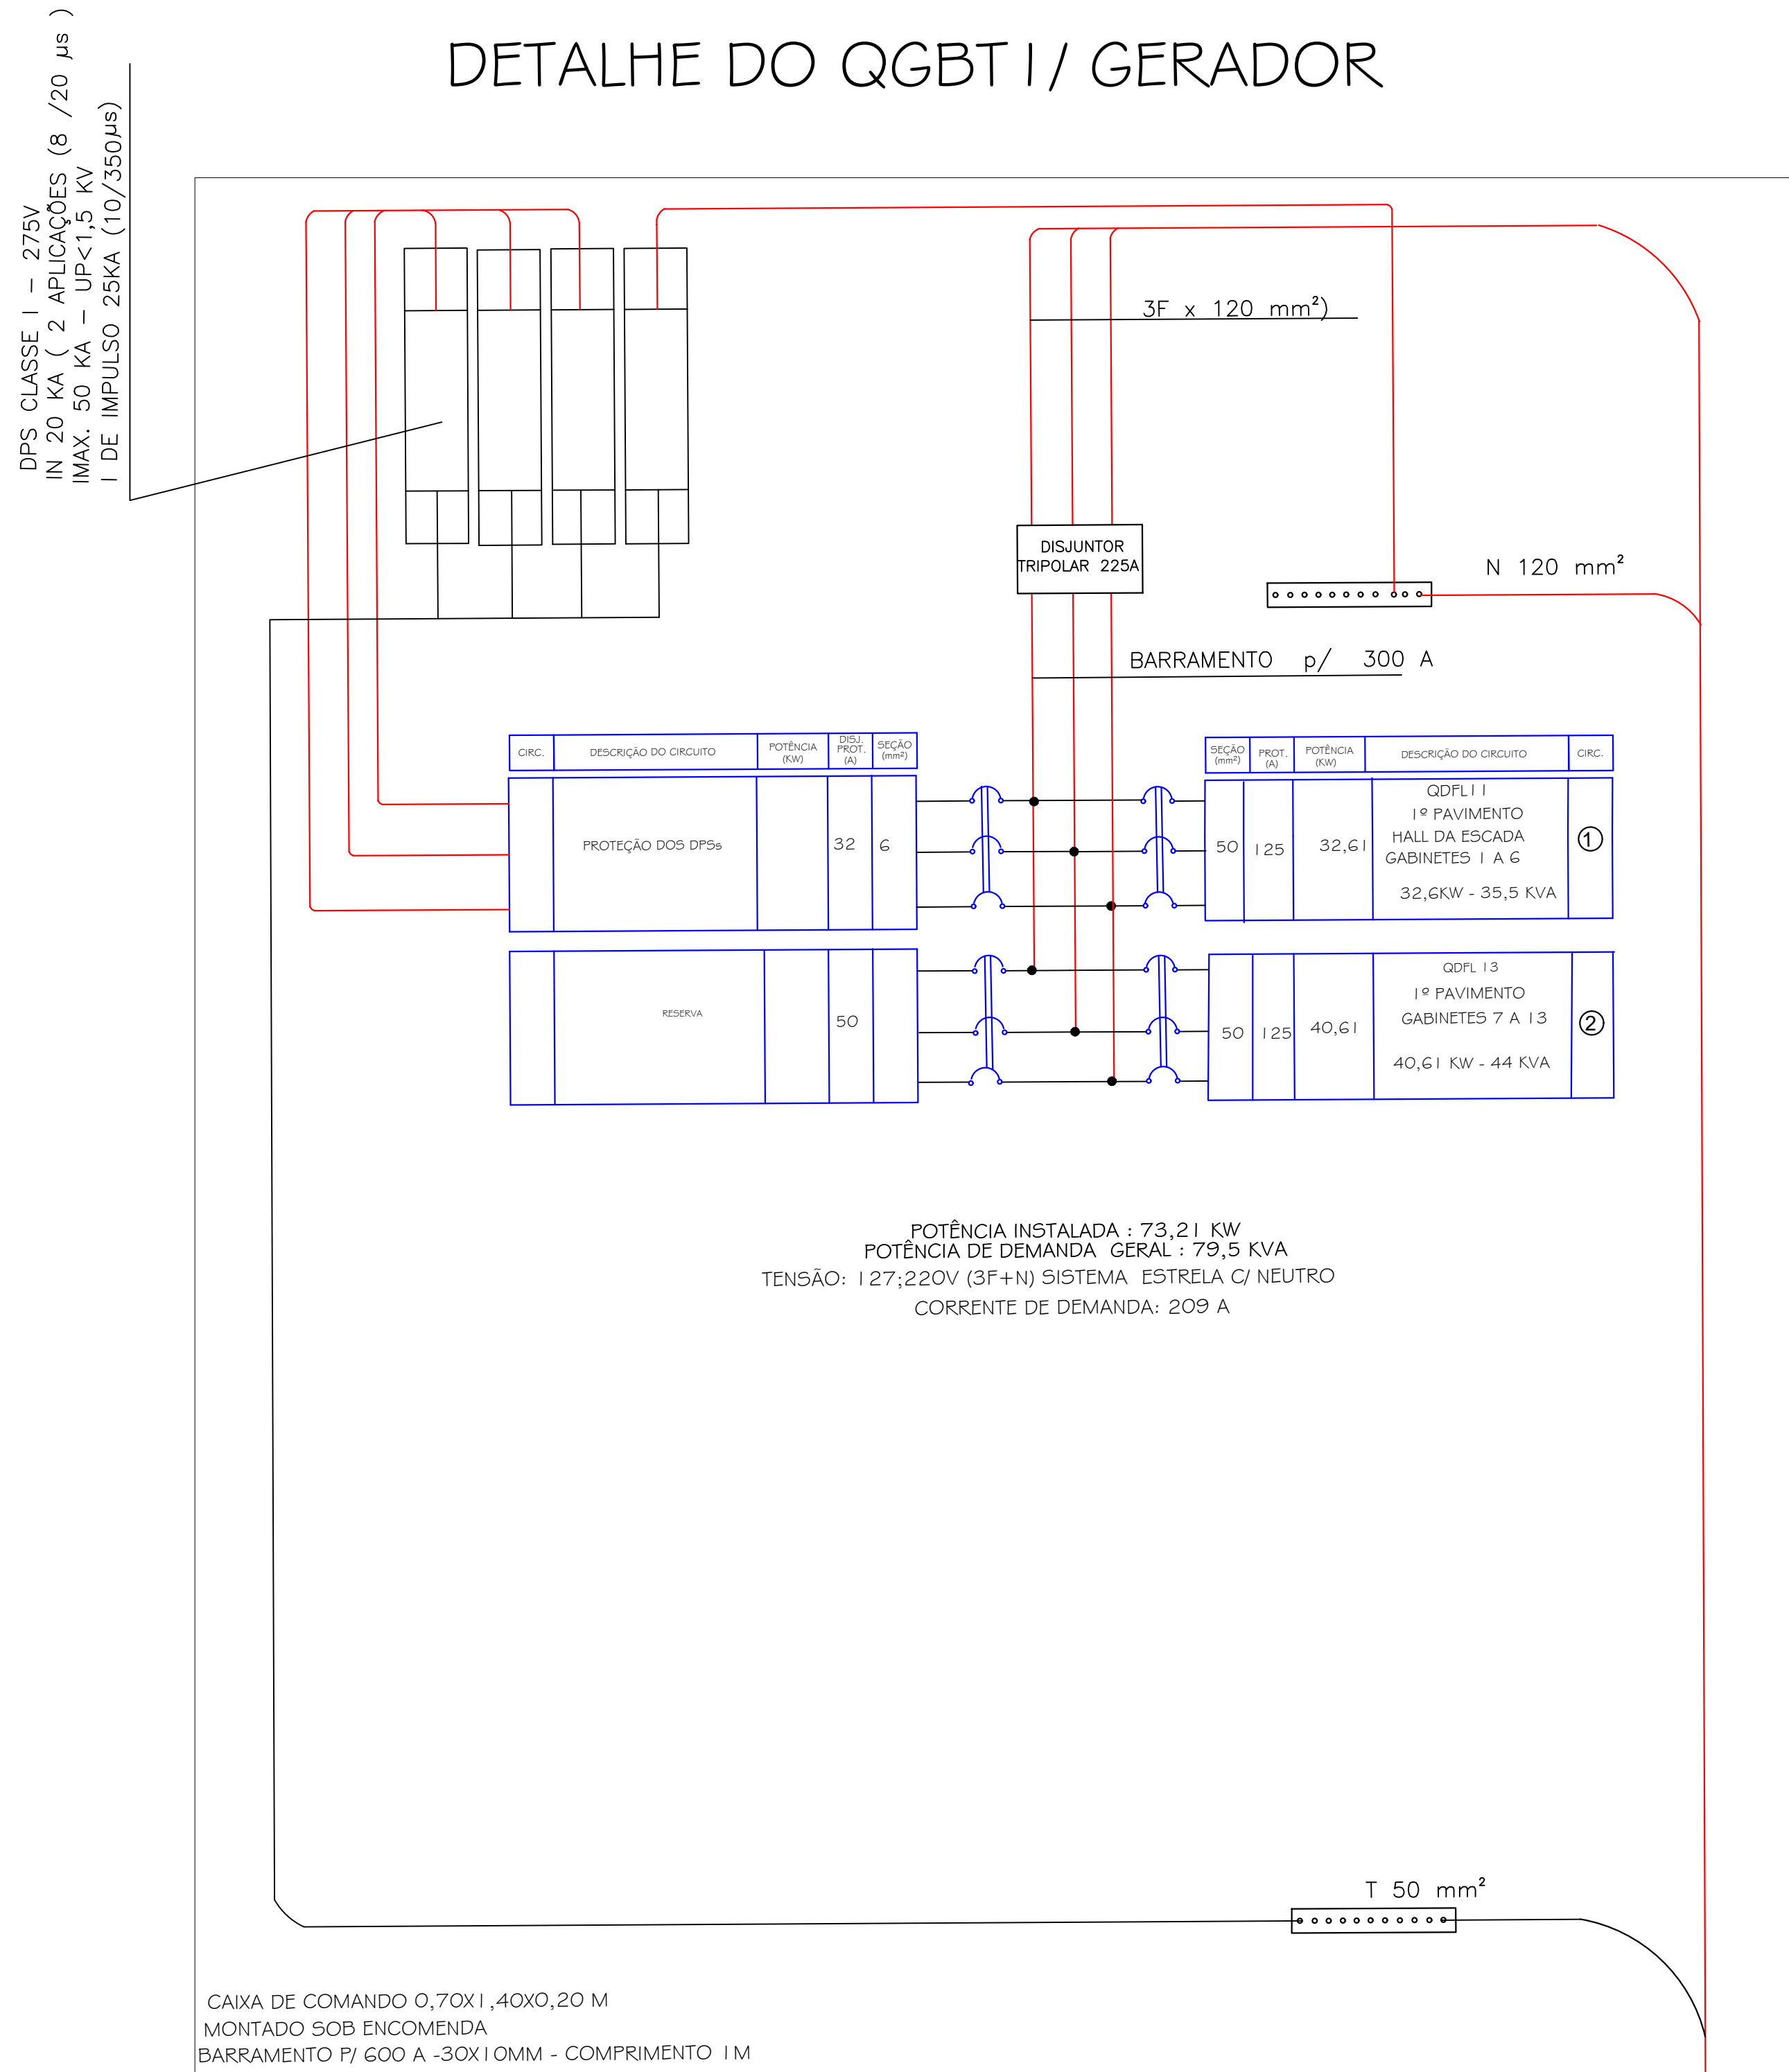



DEM DO QGBT GERADOR
3 FASES DE 120 mm²
I NEUTRO DE 120 mm²
I TERRA DE 70 mm² VERDE

DETALHE DO QGBT I A/ ENEL

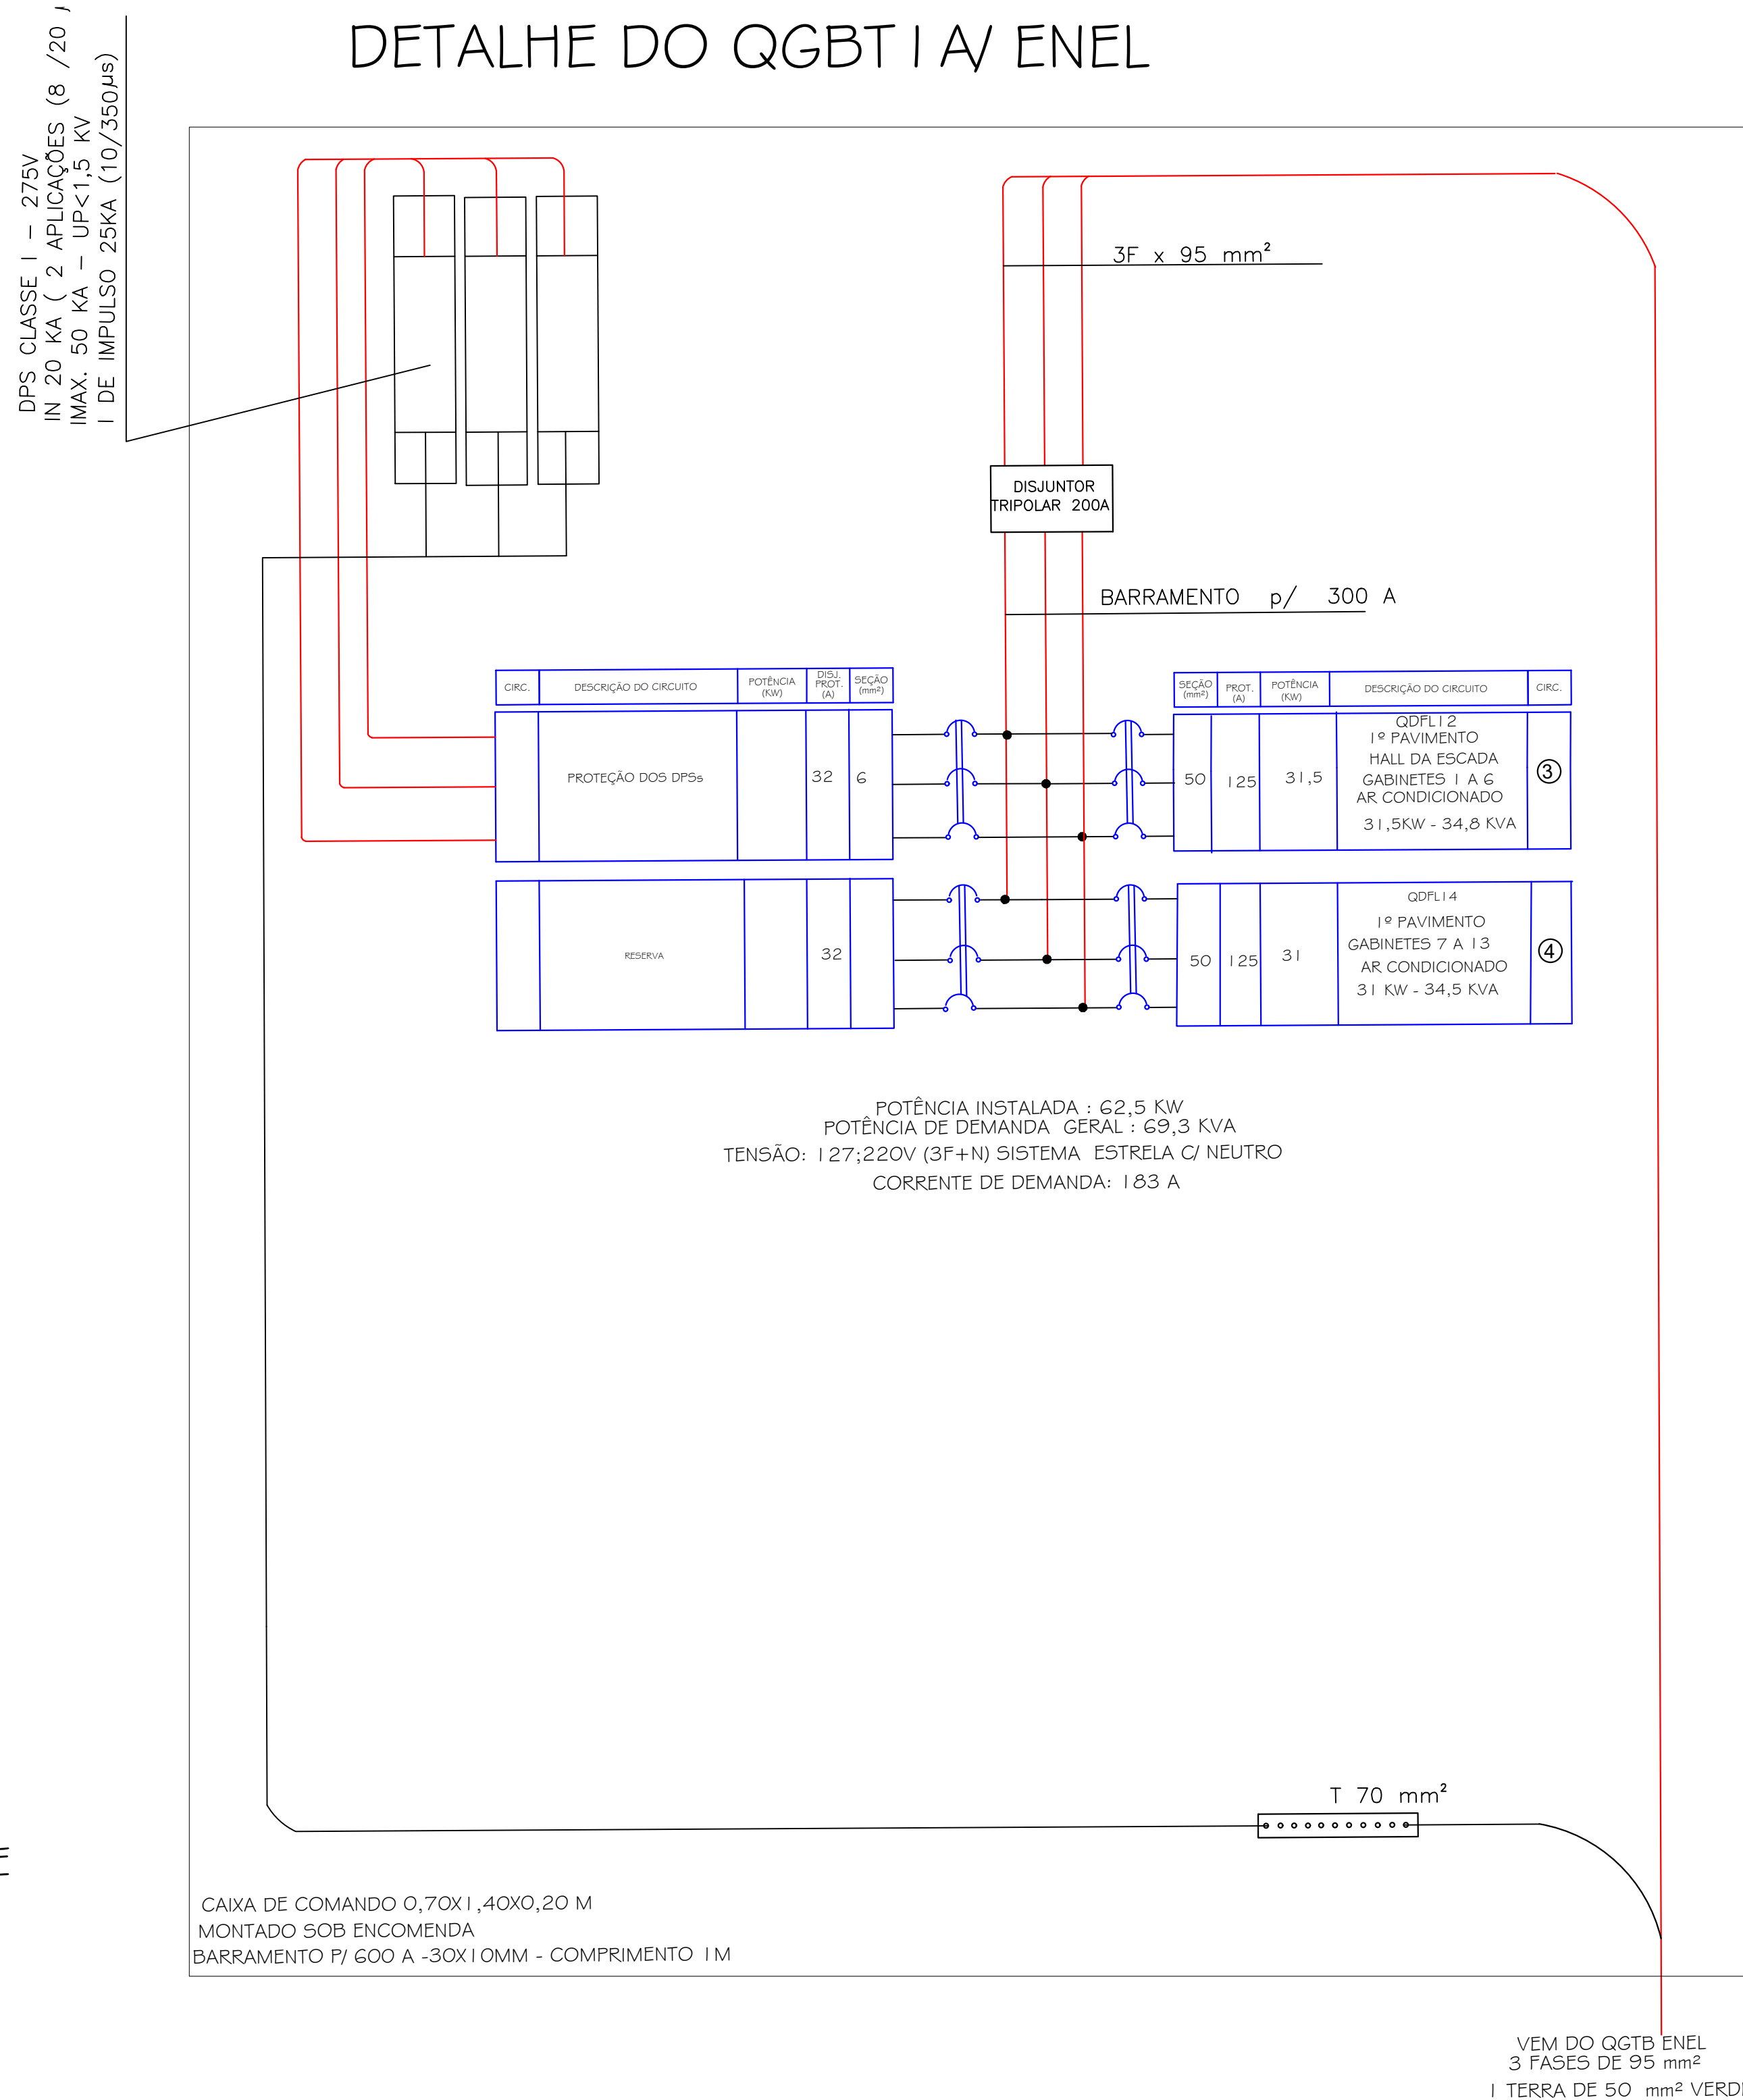

4	-	-	-
3	-	-	-
2	-	-	-
1	EMISSÃO	PESSOA	DATA
ASSUNTO	EXECUTADO POR	DATA	

	SECRETARIA MUNICIPAL DE OBRAS DEPARTAMENTO DE PROJETOS
PROJETO NOVO EDIFÍCIO DA CÂMARA MUNICIPAL	DATA 26/06/23
REVISÃO QUADROS - PRIMEIRO PAVIMENTO	REVISÃO 1:50
ELABORAÇÃO ESTRADA DOS ROMEIROS VOTUPARIM - SANTANA DE PARNAÍBA/SP	ELABORAÇÃO 7
DESIGNISTA ENG VALTER PEDRO	REVISÃO R00
AUTOR DO PROJETO ENG VALTER PEDRO	REVISÃO 0601252504
www.santanadepariba.sp.gov.br	

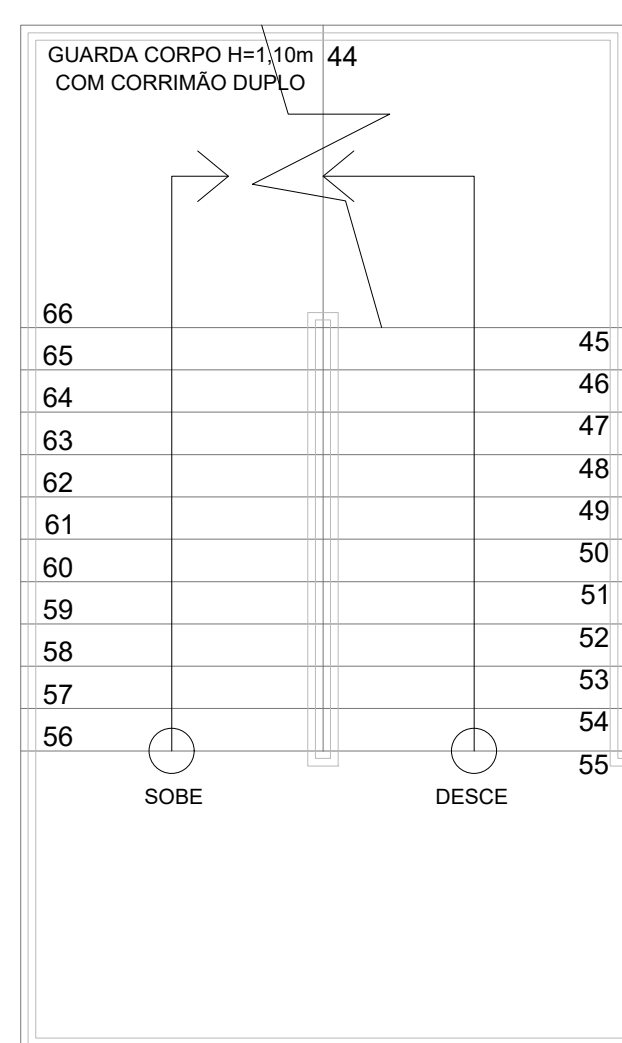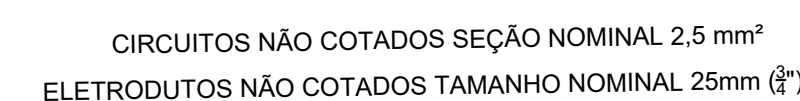


	LUMINÁRIA DE EMERGÊNCIA, LUMINÁRIA DE LED 30 LEDS, 10 W. BIVOL: 127/220 VAC 60/50 Hz
	TOMADA, 2P+T - 10 - 220V -INSTALADA 1,8 M DO PISO ACABADO
	TOMADA, 2P+T - 10 - 127V -INSTALADA 1,8 M DO PISO ACABADO
	TOMADA, 2P+T - 10 - 127V -INSTALADA 1,8 M DO PISO ACABADO
	TOMADA, 2P+T - 10 - 220V -INSTALADA 1,8 M DO PISO ACABADO
	TOMADA, 2P+T - 10 - 220V -INSTALADA 0,30 M DO PISO ACABADO
	LUMINÁRIA DE EMBUTIR - P2 1 LÂMPADAS TUBULAR DE LED DE 18 W - 2 Nº DO CIRCUITO - x INTERRUPTOR DE COMANDO
	ELETRODUTO FLEXÍVEL DE PVC REFORÇADO EMBUTIDO EM ALVENARIA
	LUMINÁRIA DE SOBREPOR - FIXADA NA LAJE - P2 1 LÂMPADAS TUBULAR DE LED DE 18 W - 1 Nº DO CIRCUITO - x INTERRUPTOR DE COMANDO
	ELETROCALHA PERFURADA 50X50 MM INSTALADA SOBRE O FORRO
	INTERRUPTO PARALELO SIMPLES - x LÂMPADAS COMANDADAS
	INTERRUPTO SIMPLES 1 TECLA - x LÂMPADAS COMANDADAS
	INTERRUPTO SIMPLES 2 TECLA - x LÂMPADAS COMANDADAS
	INTERRUPTO INTERMEDIÁRIO - x LÂMPADAS COMANDADAS
	ELETROCALHA PERFURADA 100X50 MM INSTALADA SOBRE O FORRO
	ELETROCALHA PERFURADA 200X50 MM INSTALADA SOBRE O FORRO
	ELETRODUTO DE PED EMBUTIDO NO PISO
	CONDUTOR NEUTRO, FASE, TERRA E RETORNO RESPECTIVAMENTE
	CHUIVEIRO ELÉTRICO, 18 NÚMERO DO CIRCUITO - CH3 NÚMERO DO CHUIVEIRO
	QUADRO DE DISTRIBUIÇÃO - QDFL - Q087 TIPO SOBREPOR
	CAIXA DE PASSAGEM EMBUTIDA EM ALVENARIA
	ELETRODUTO DE AÇO GALVANIZADO INSTALAÇÃO APARENTE
	PERFILADO PERFURADO 38X38 MM INSTALADO SOBRE O FORRO
	CIRCUITO QUE DESCE
	CIRCUITO QUE PASSA
	CIRCUITO QUE SOBE
	ELETRODUTO FLEXÍVEL DE PVC REFORÇADO INSTALAÇÃO APARENTE SOBRE O FORRO, INTERLIGANDO A ELETROCALHA OU PERFURADO COM A DESCIDA ATÉ O PONTO EMBUTIDA NA ALVENARIA
	CONDUTLETES DE TIPO UNIVERSAL, TAMANHO DE ACORDO COM O ELETRODUTO INSTALADO NO LOCAL



**PREFEITURA DE
SANTANA DE PARNAÍBA**


PROJETO:	DATA:
NOVO EDIFÍCIO DA CÂMARA MUNICIPAL	22/06/23
ÁREA:	VALOR:
PROJETO ELÉTRICO - SEGUNDO PAVIMENTO	1:50
PROPOSTA:	FORÇA:
ESTRADA DOS ROMEIROS VOTUPARIM - SANTANA DE PARNAÍBA/SP	8
DESENHISTA:	REVISÃO:
ENG VALTER PEDRO	R00
AUTOR DO PROJETO:	CREA/CAU:
ENG VALTER PEDRO	0601252504

DETALHE DO QDFL2
recepção / refeitório

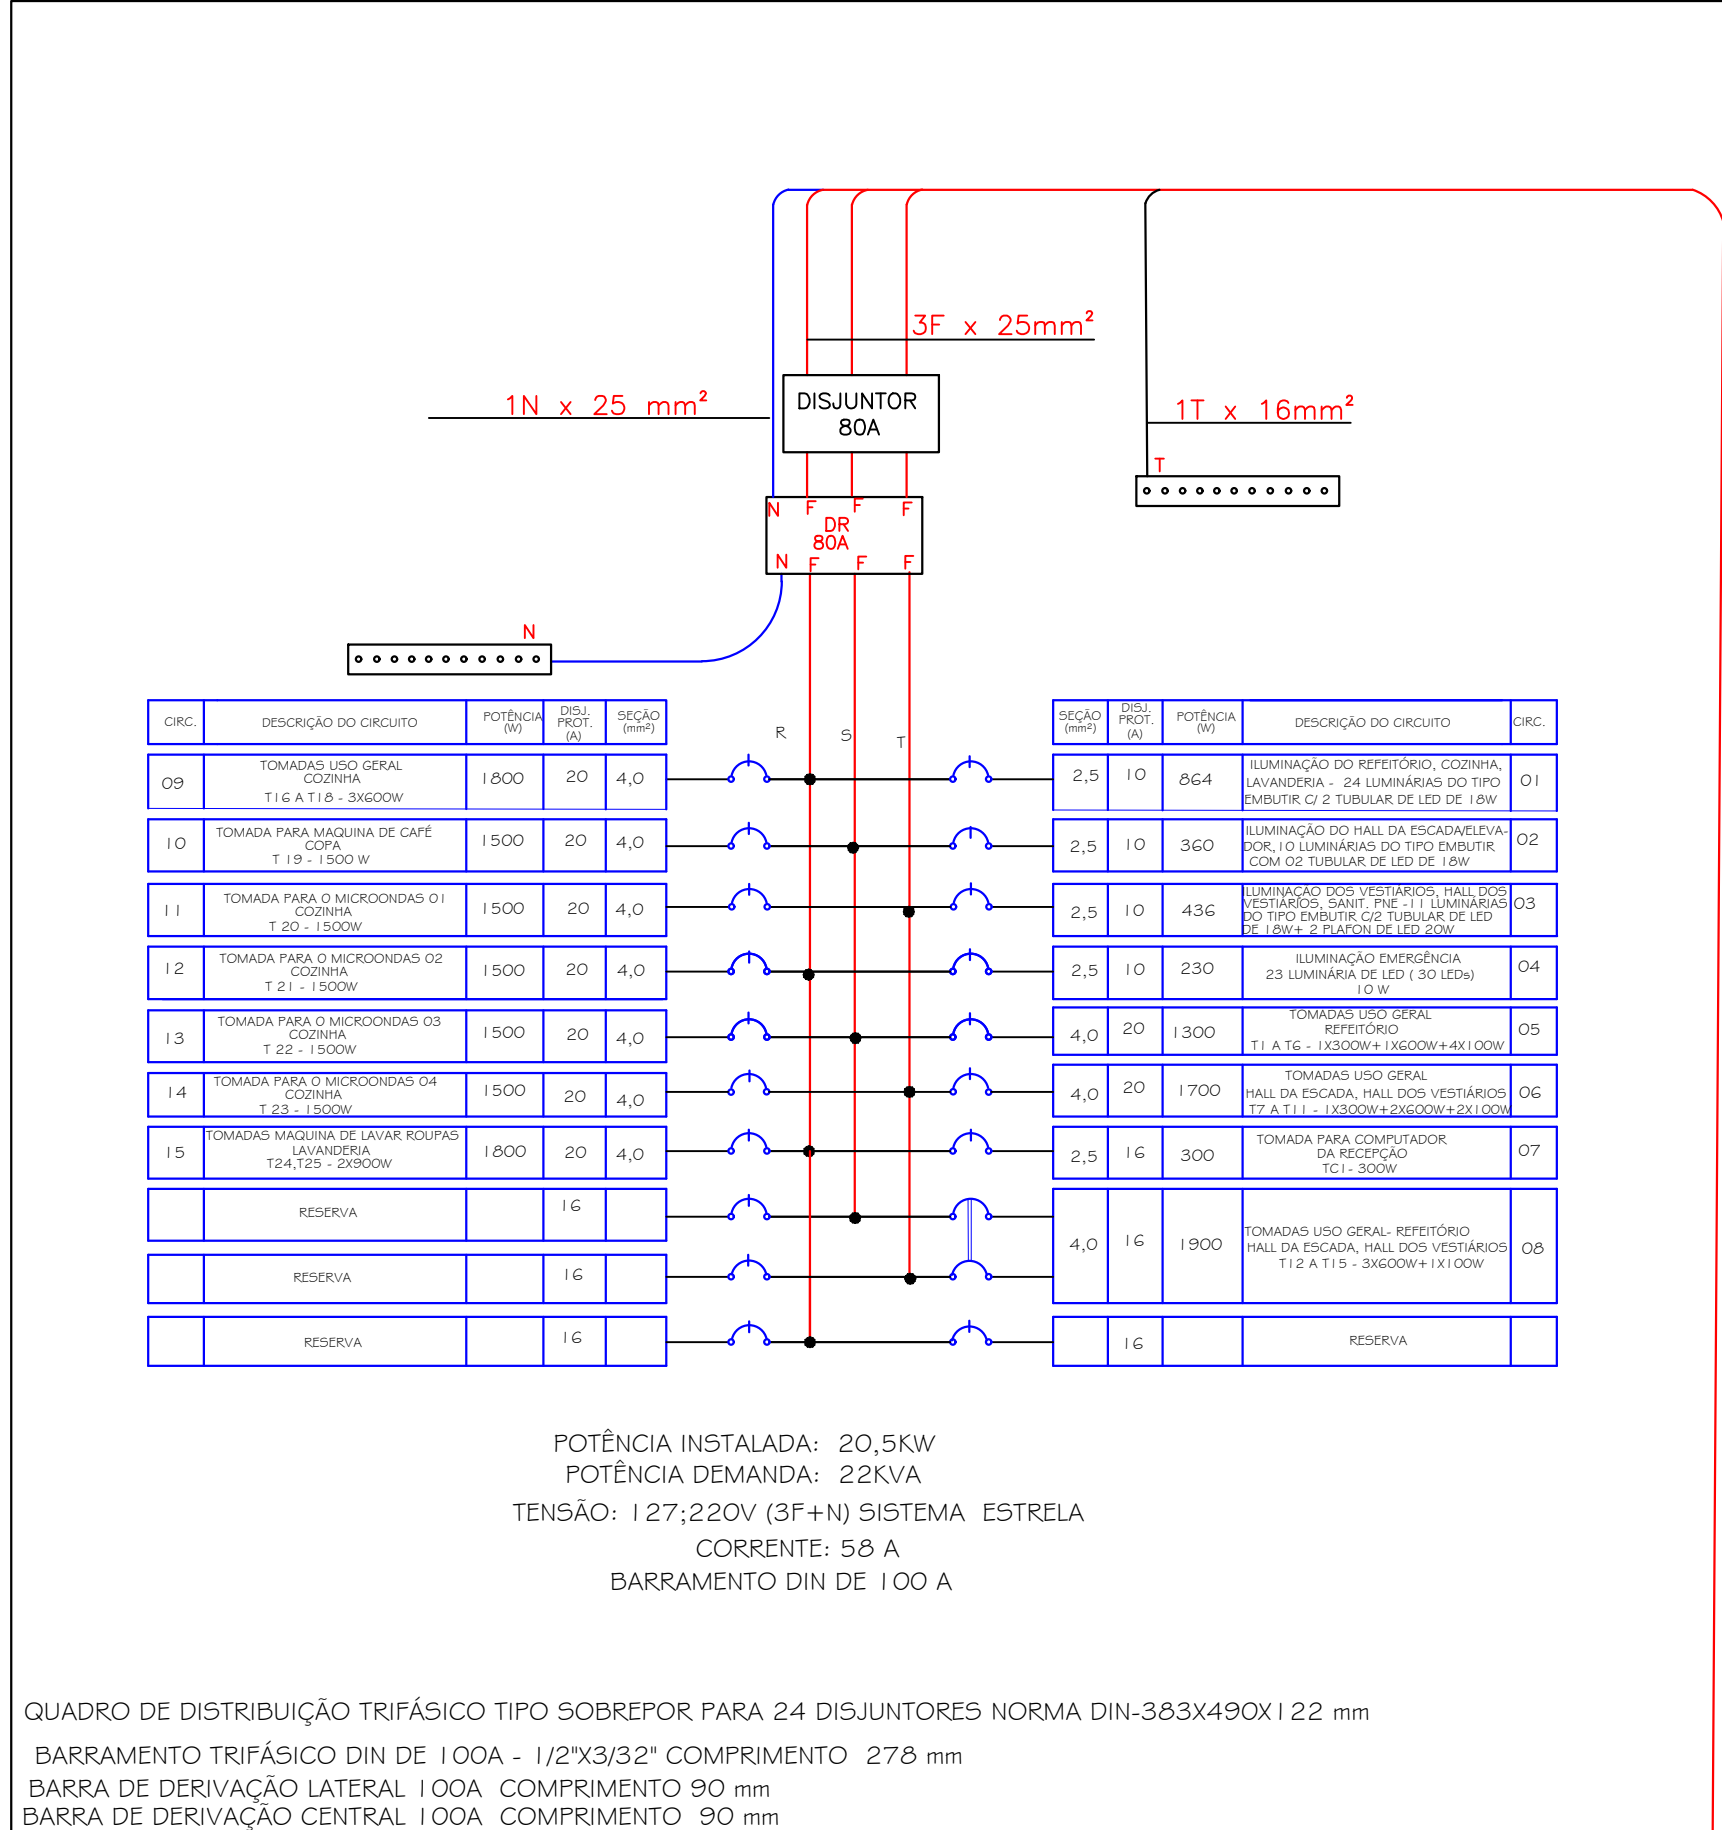


3 FASES DE 25 mm²
1 NEUTRO DE 25 mm² AZUL
1 TERRA DE 16 mm² VERDE

DETALHE DO QDFL23
recepção, refeitório
ar condicionado

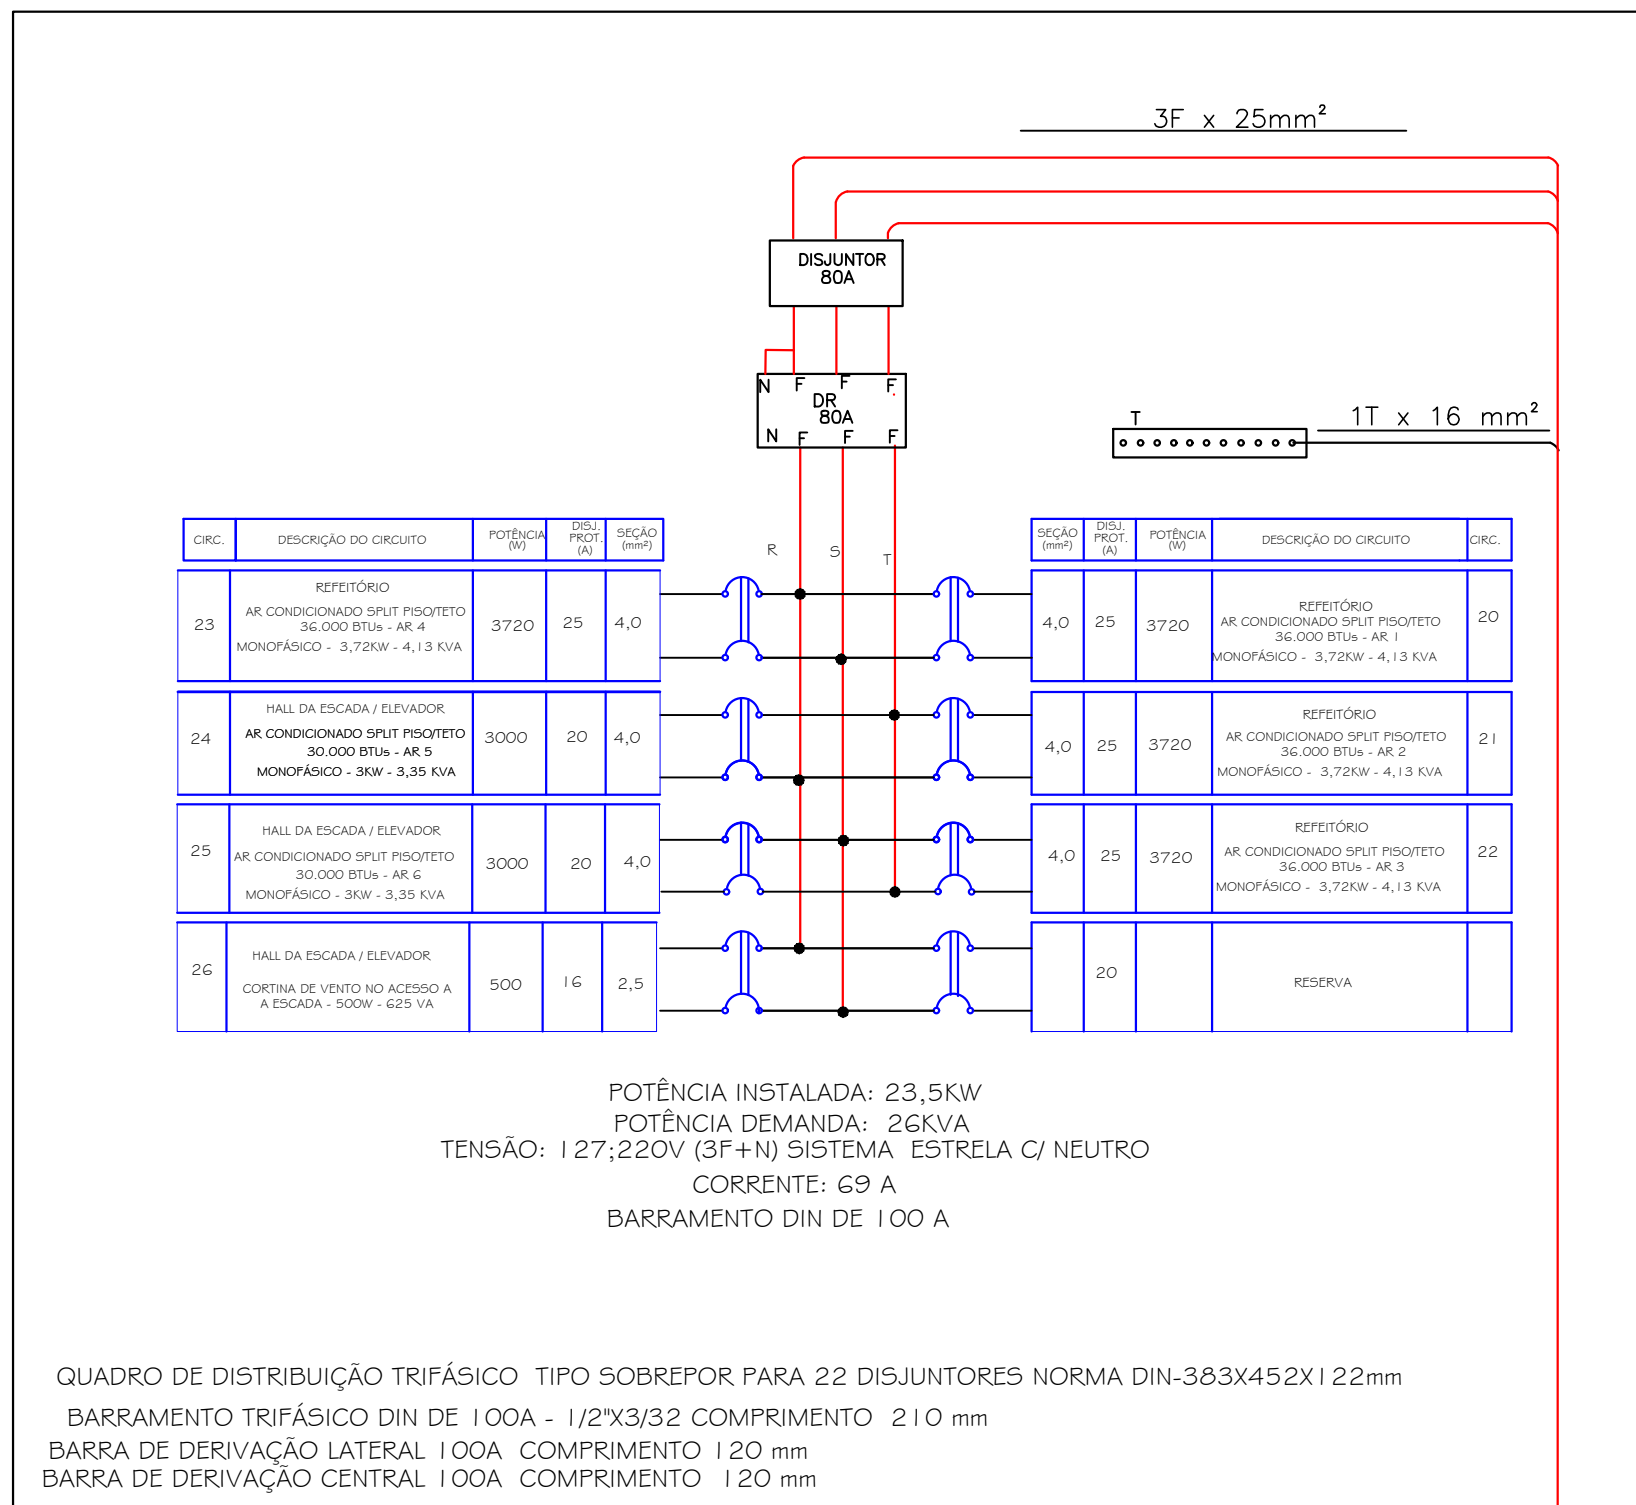


VEM DO QGBT2/ ENEL
 3 FASES DE 25 mm²
 1 TERRA DE 16 mm² VERDE

DETALHE DO QDFL22
vestiário
chuveiro

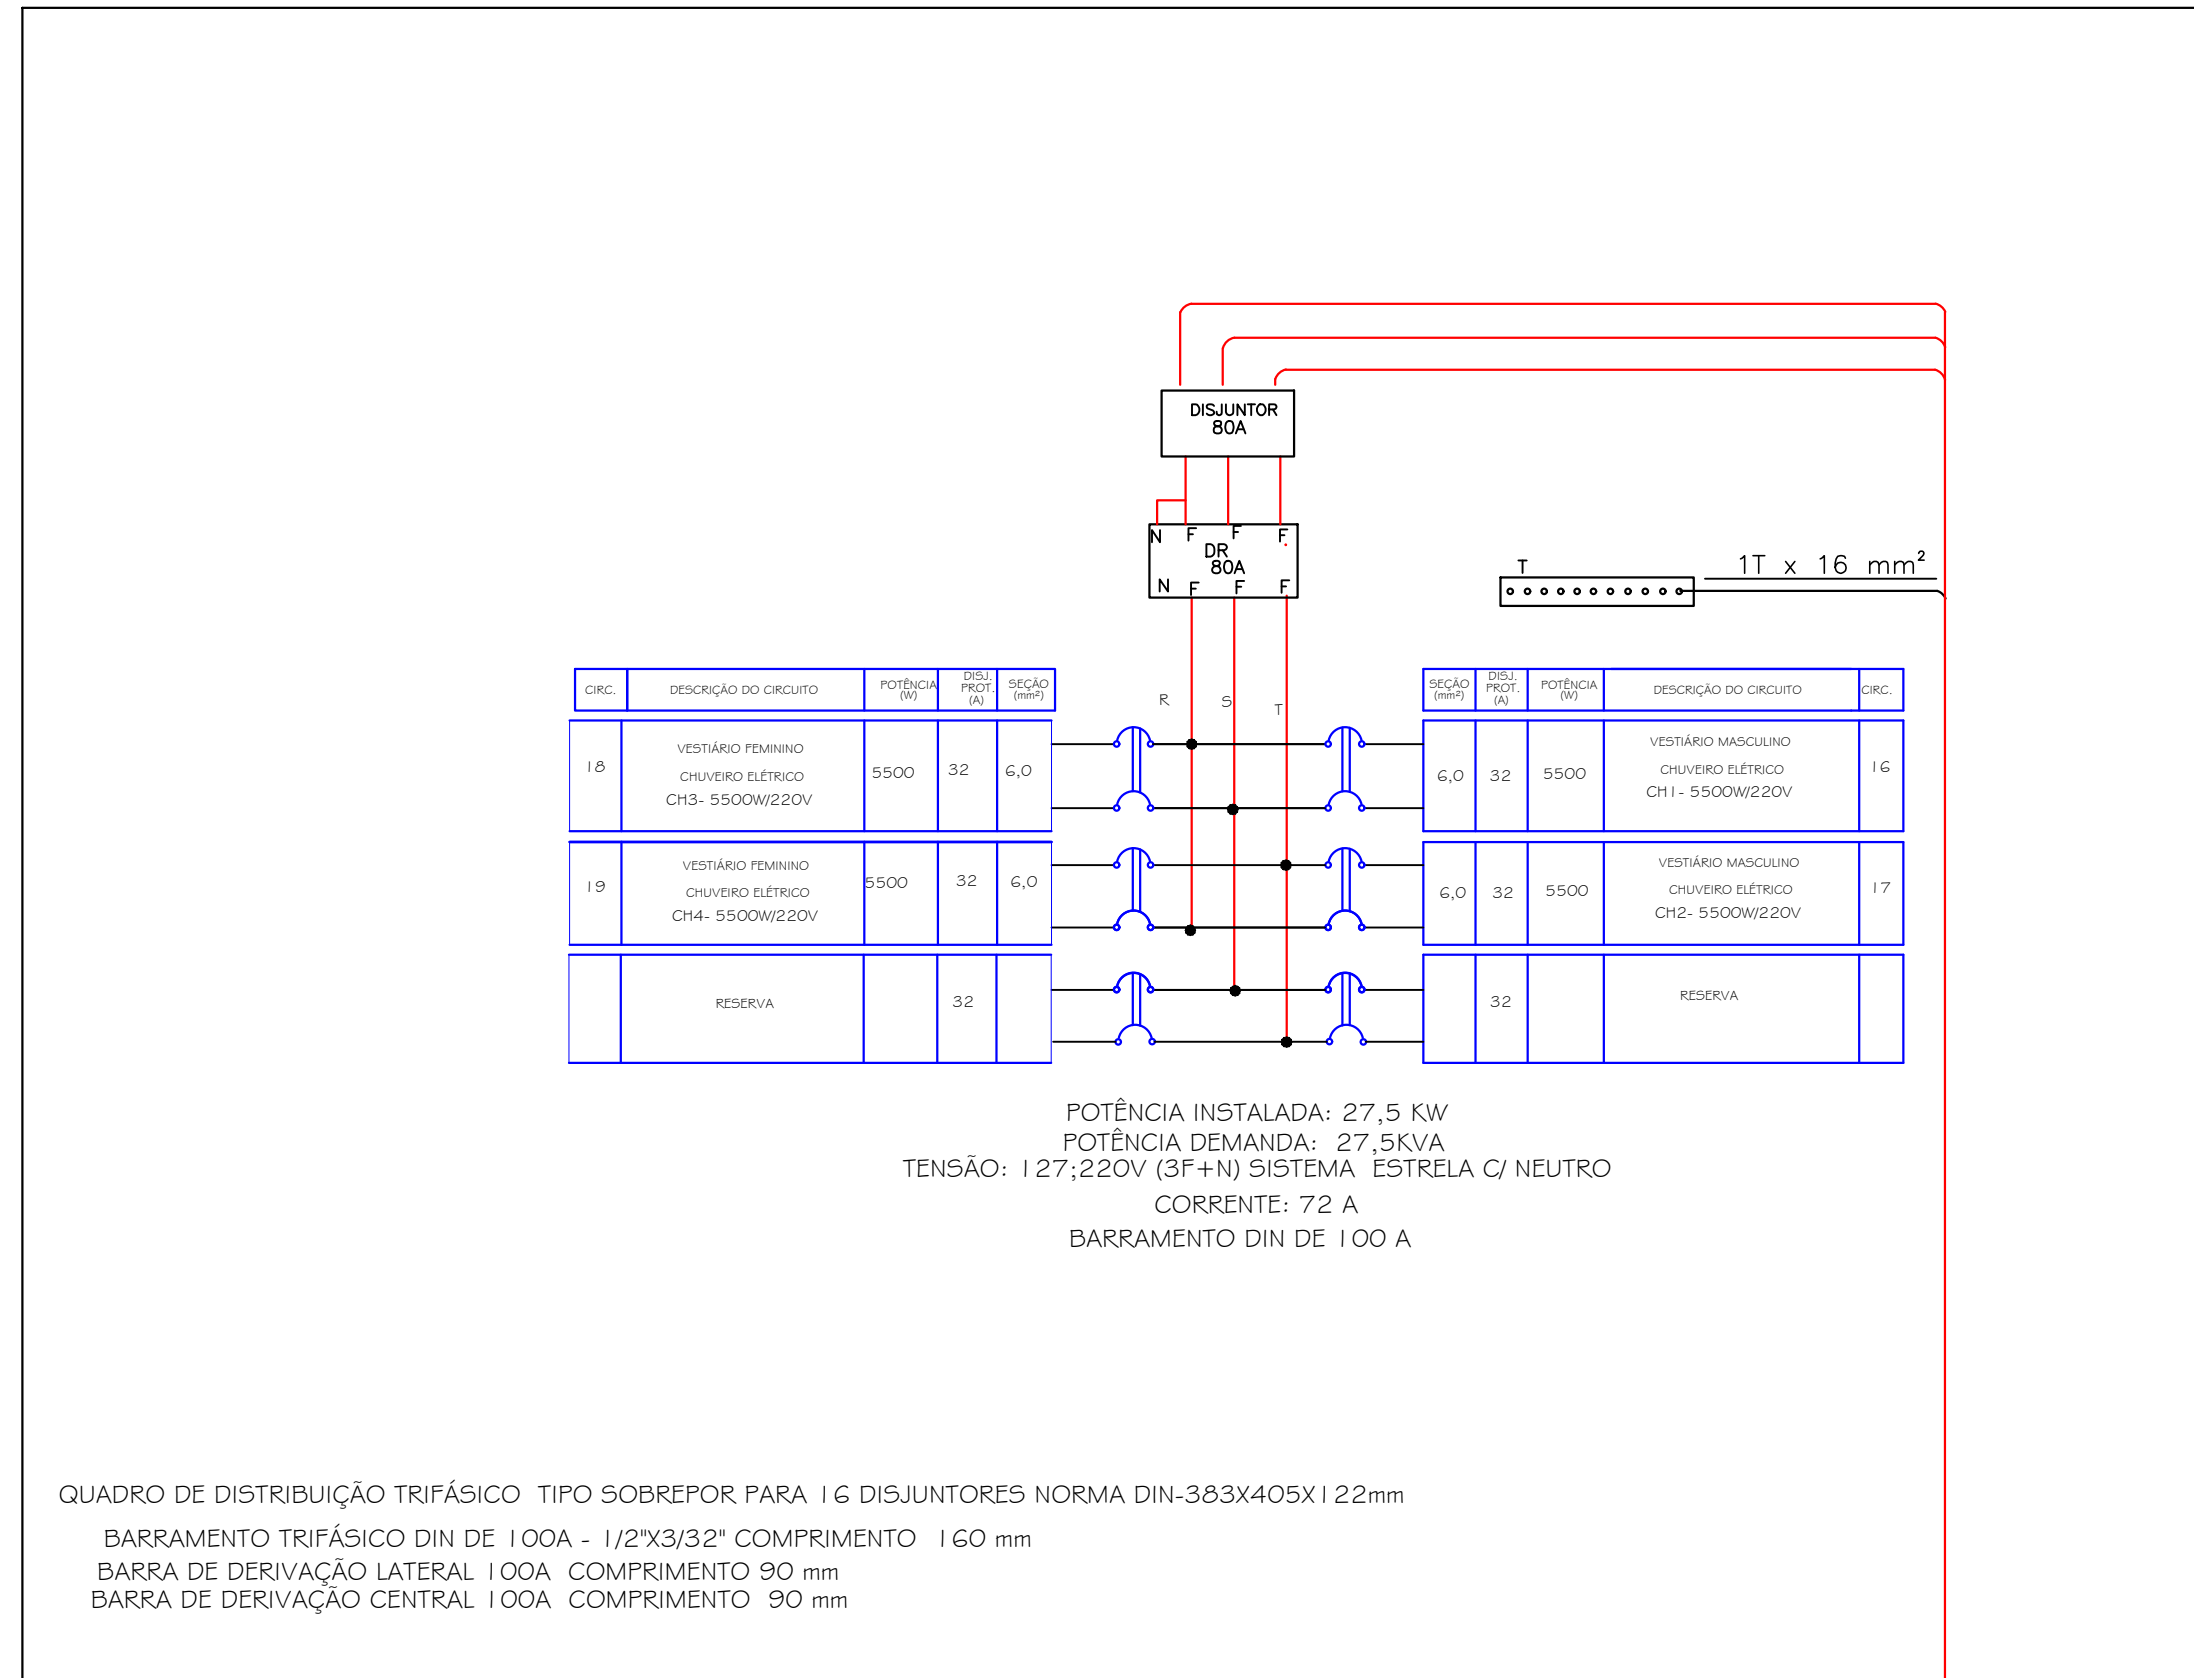


VEM DO QGBT 2/ ENEL
3 FASES DE 25 mm²
1 TERRA DE 16 mm² VERDE

DETALHE DO QDFL24
gabinetes de vereadores

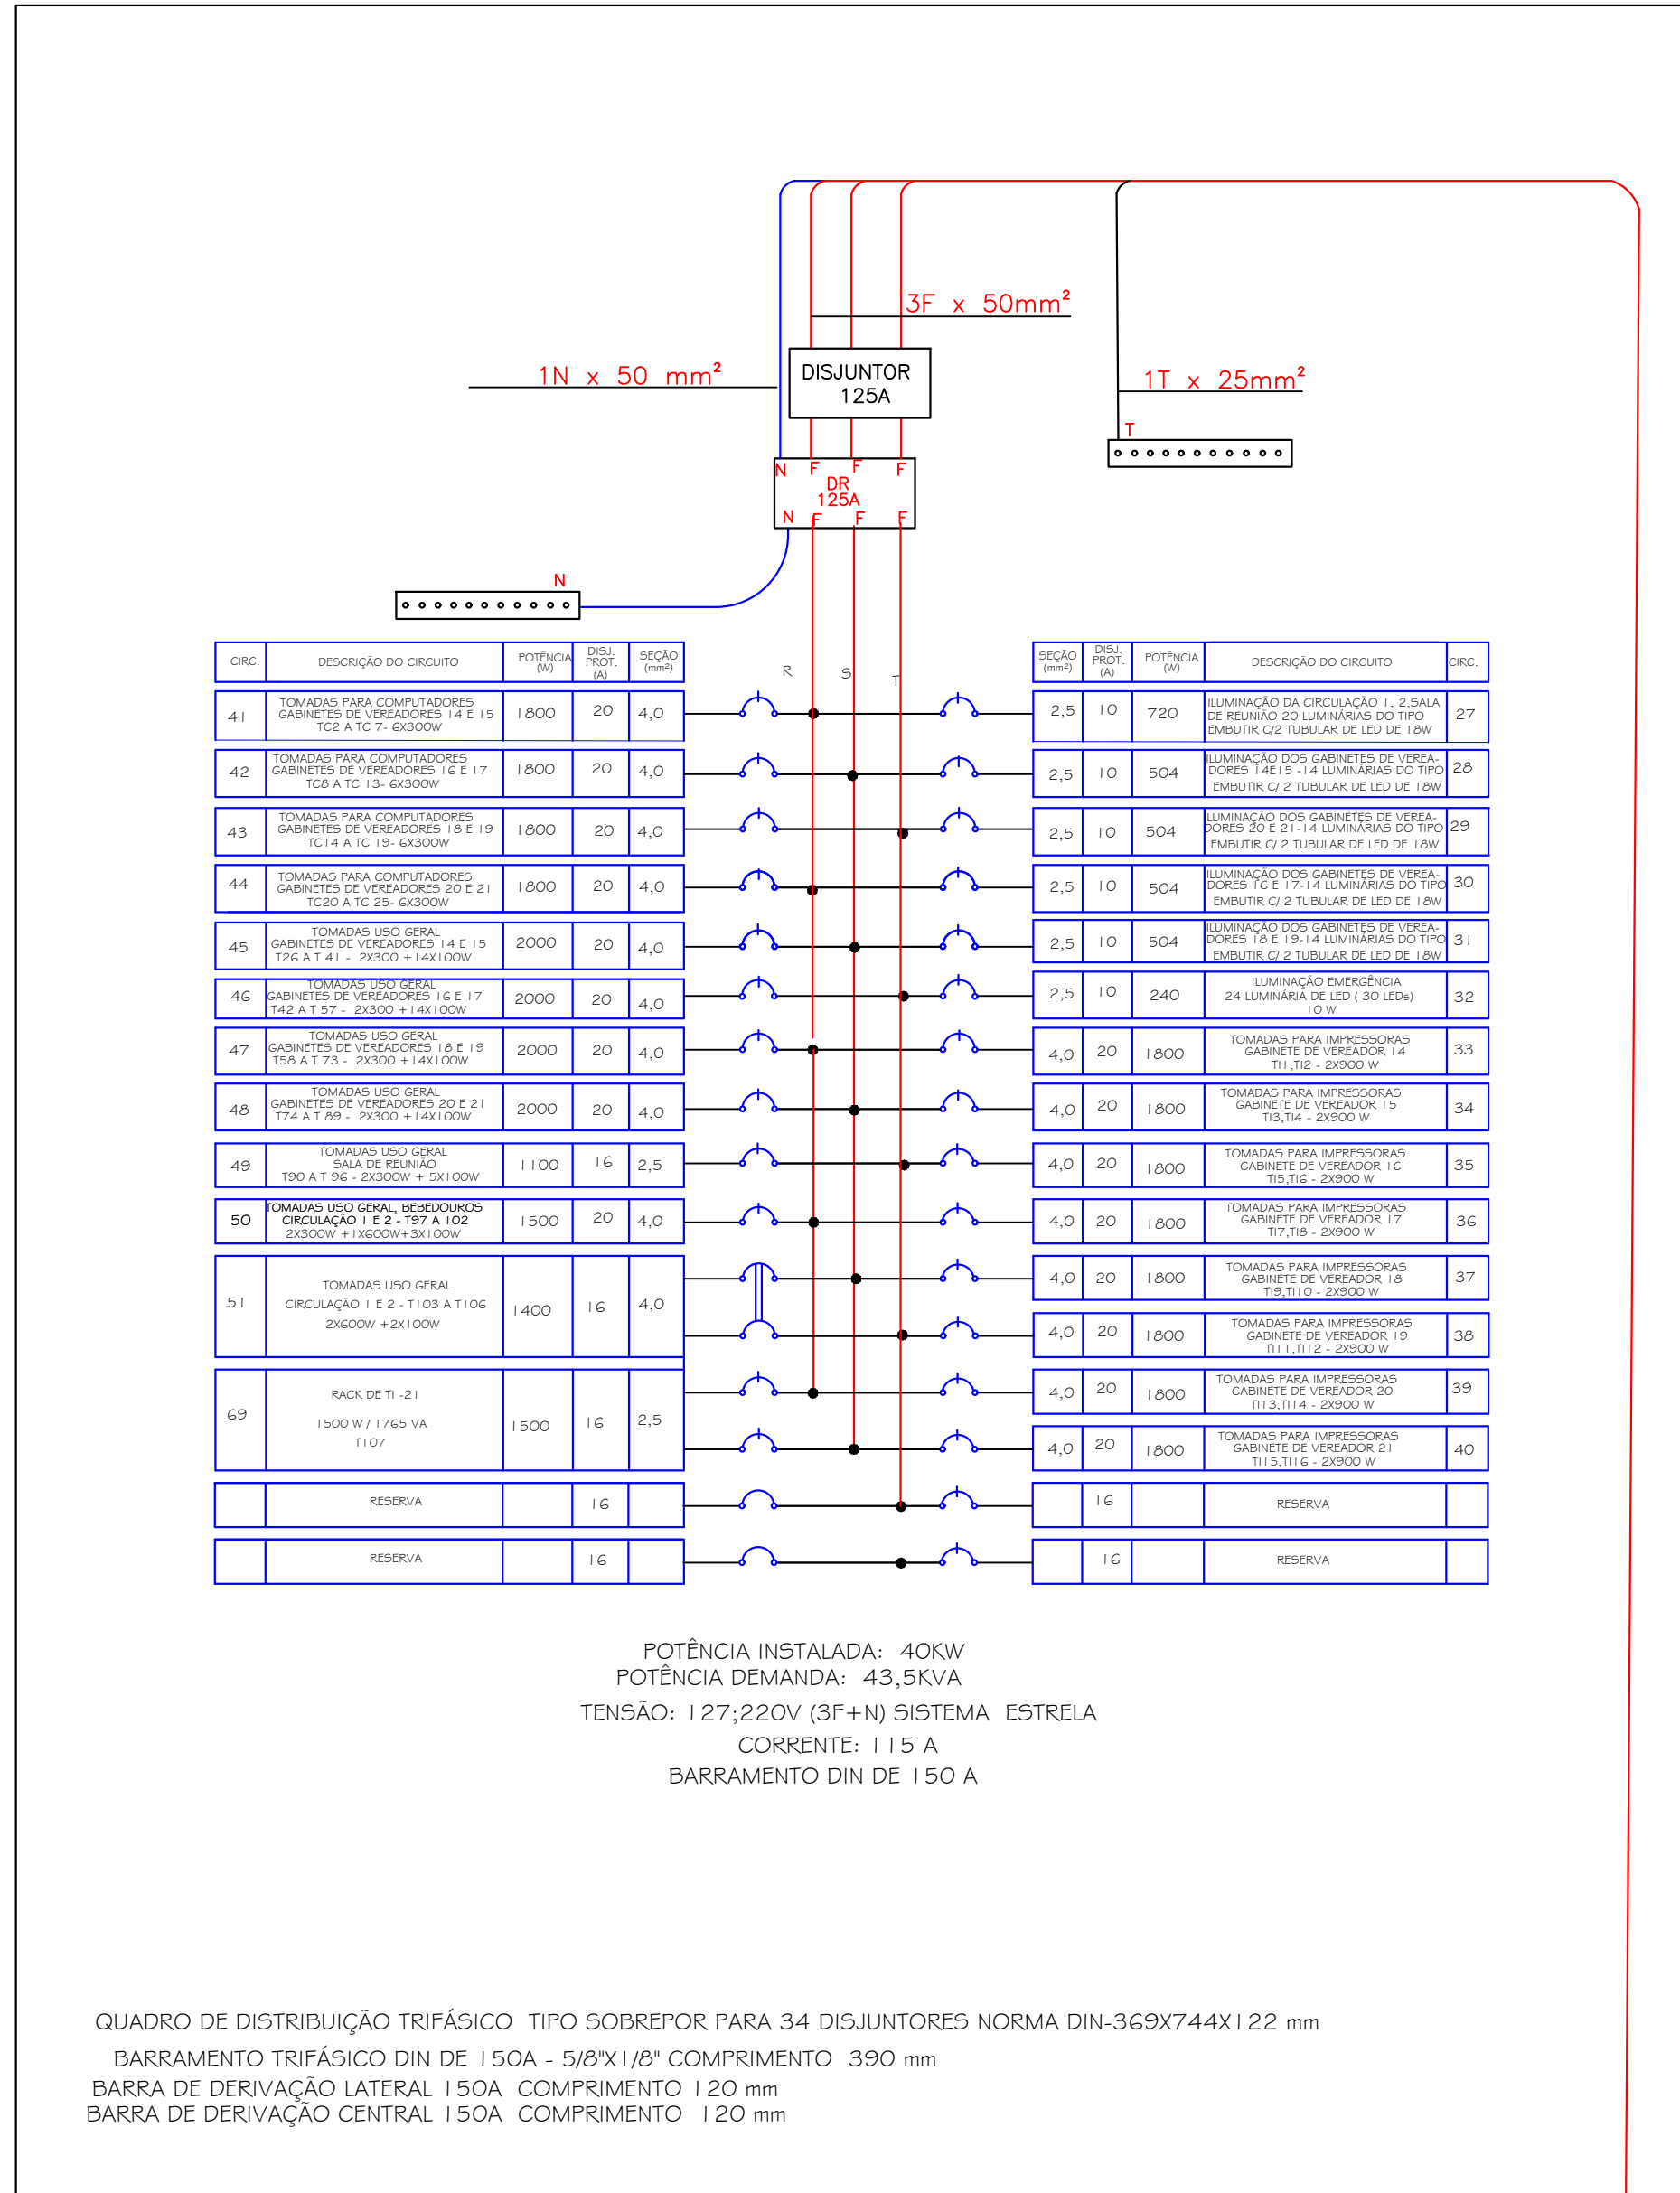


VEM DO QGBT2/GERADOR
3 FASES DE 50 mm²
1 NEUTRO DE 50 mm² AZUL
1 TERRA DE 25 mm² VERDE

DETALHE DO QDFL25
gabinets de vereadores
ar condicionado

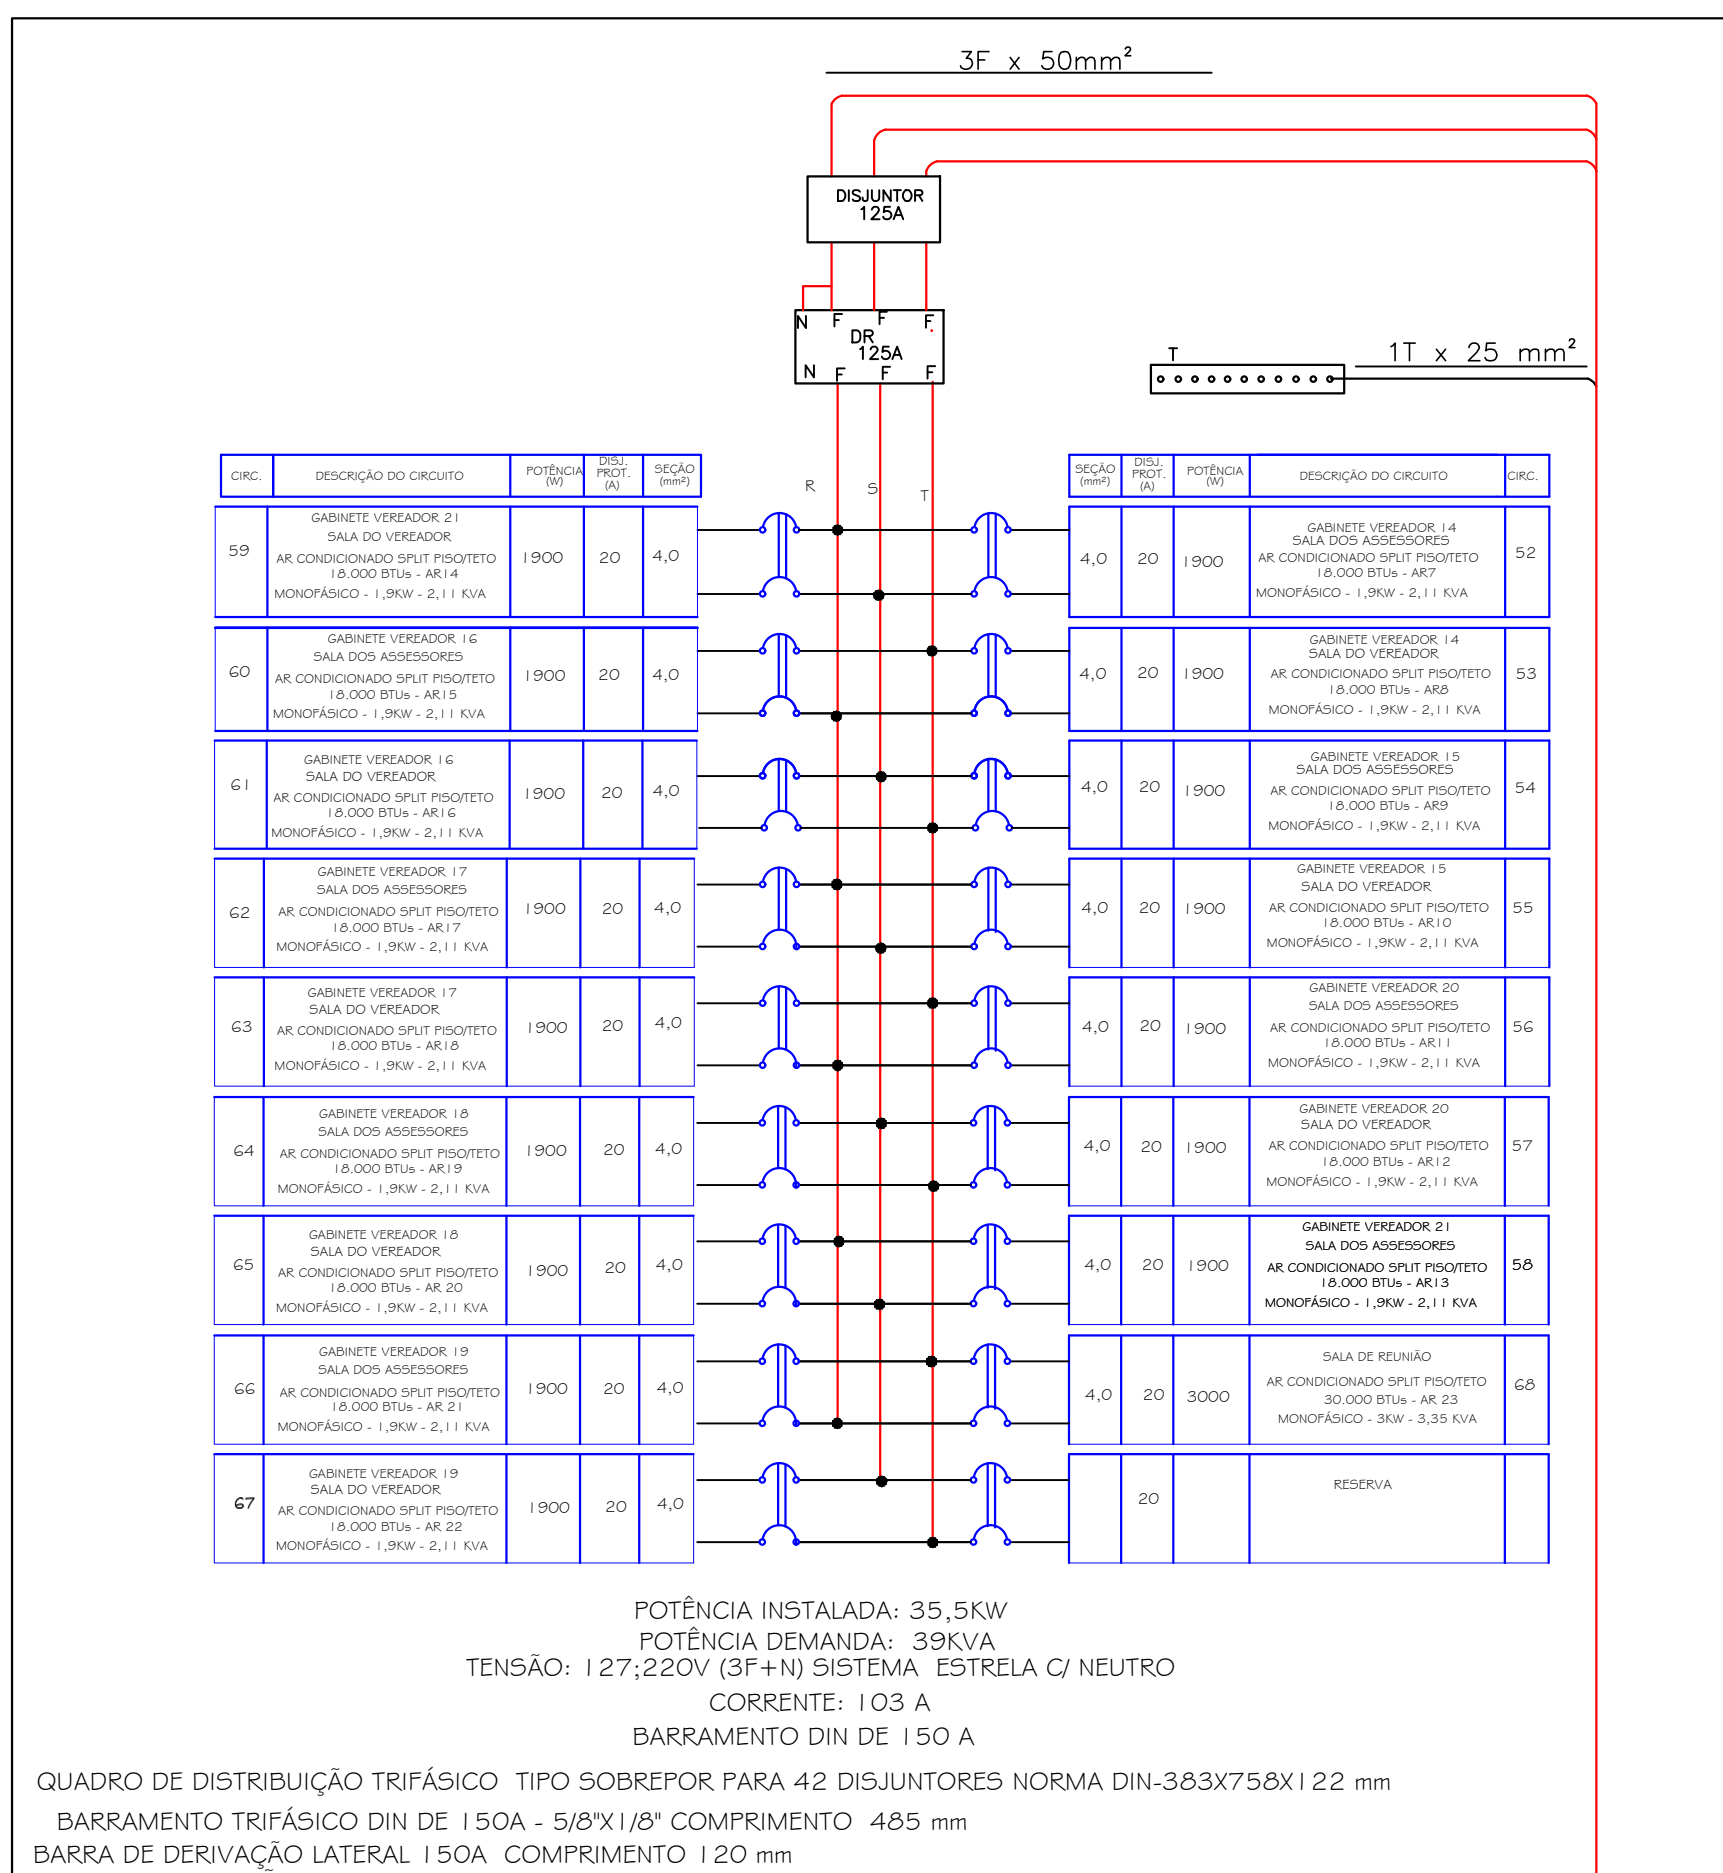


VEM DO QDFL32
 3 FASES DE 50 mm²
 1 TERRA DE 25 mm² VERDE

DETALHE DO QGBT2/ GERADOR

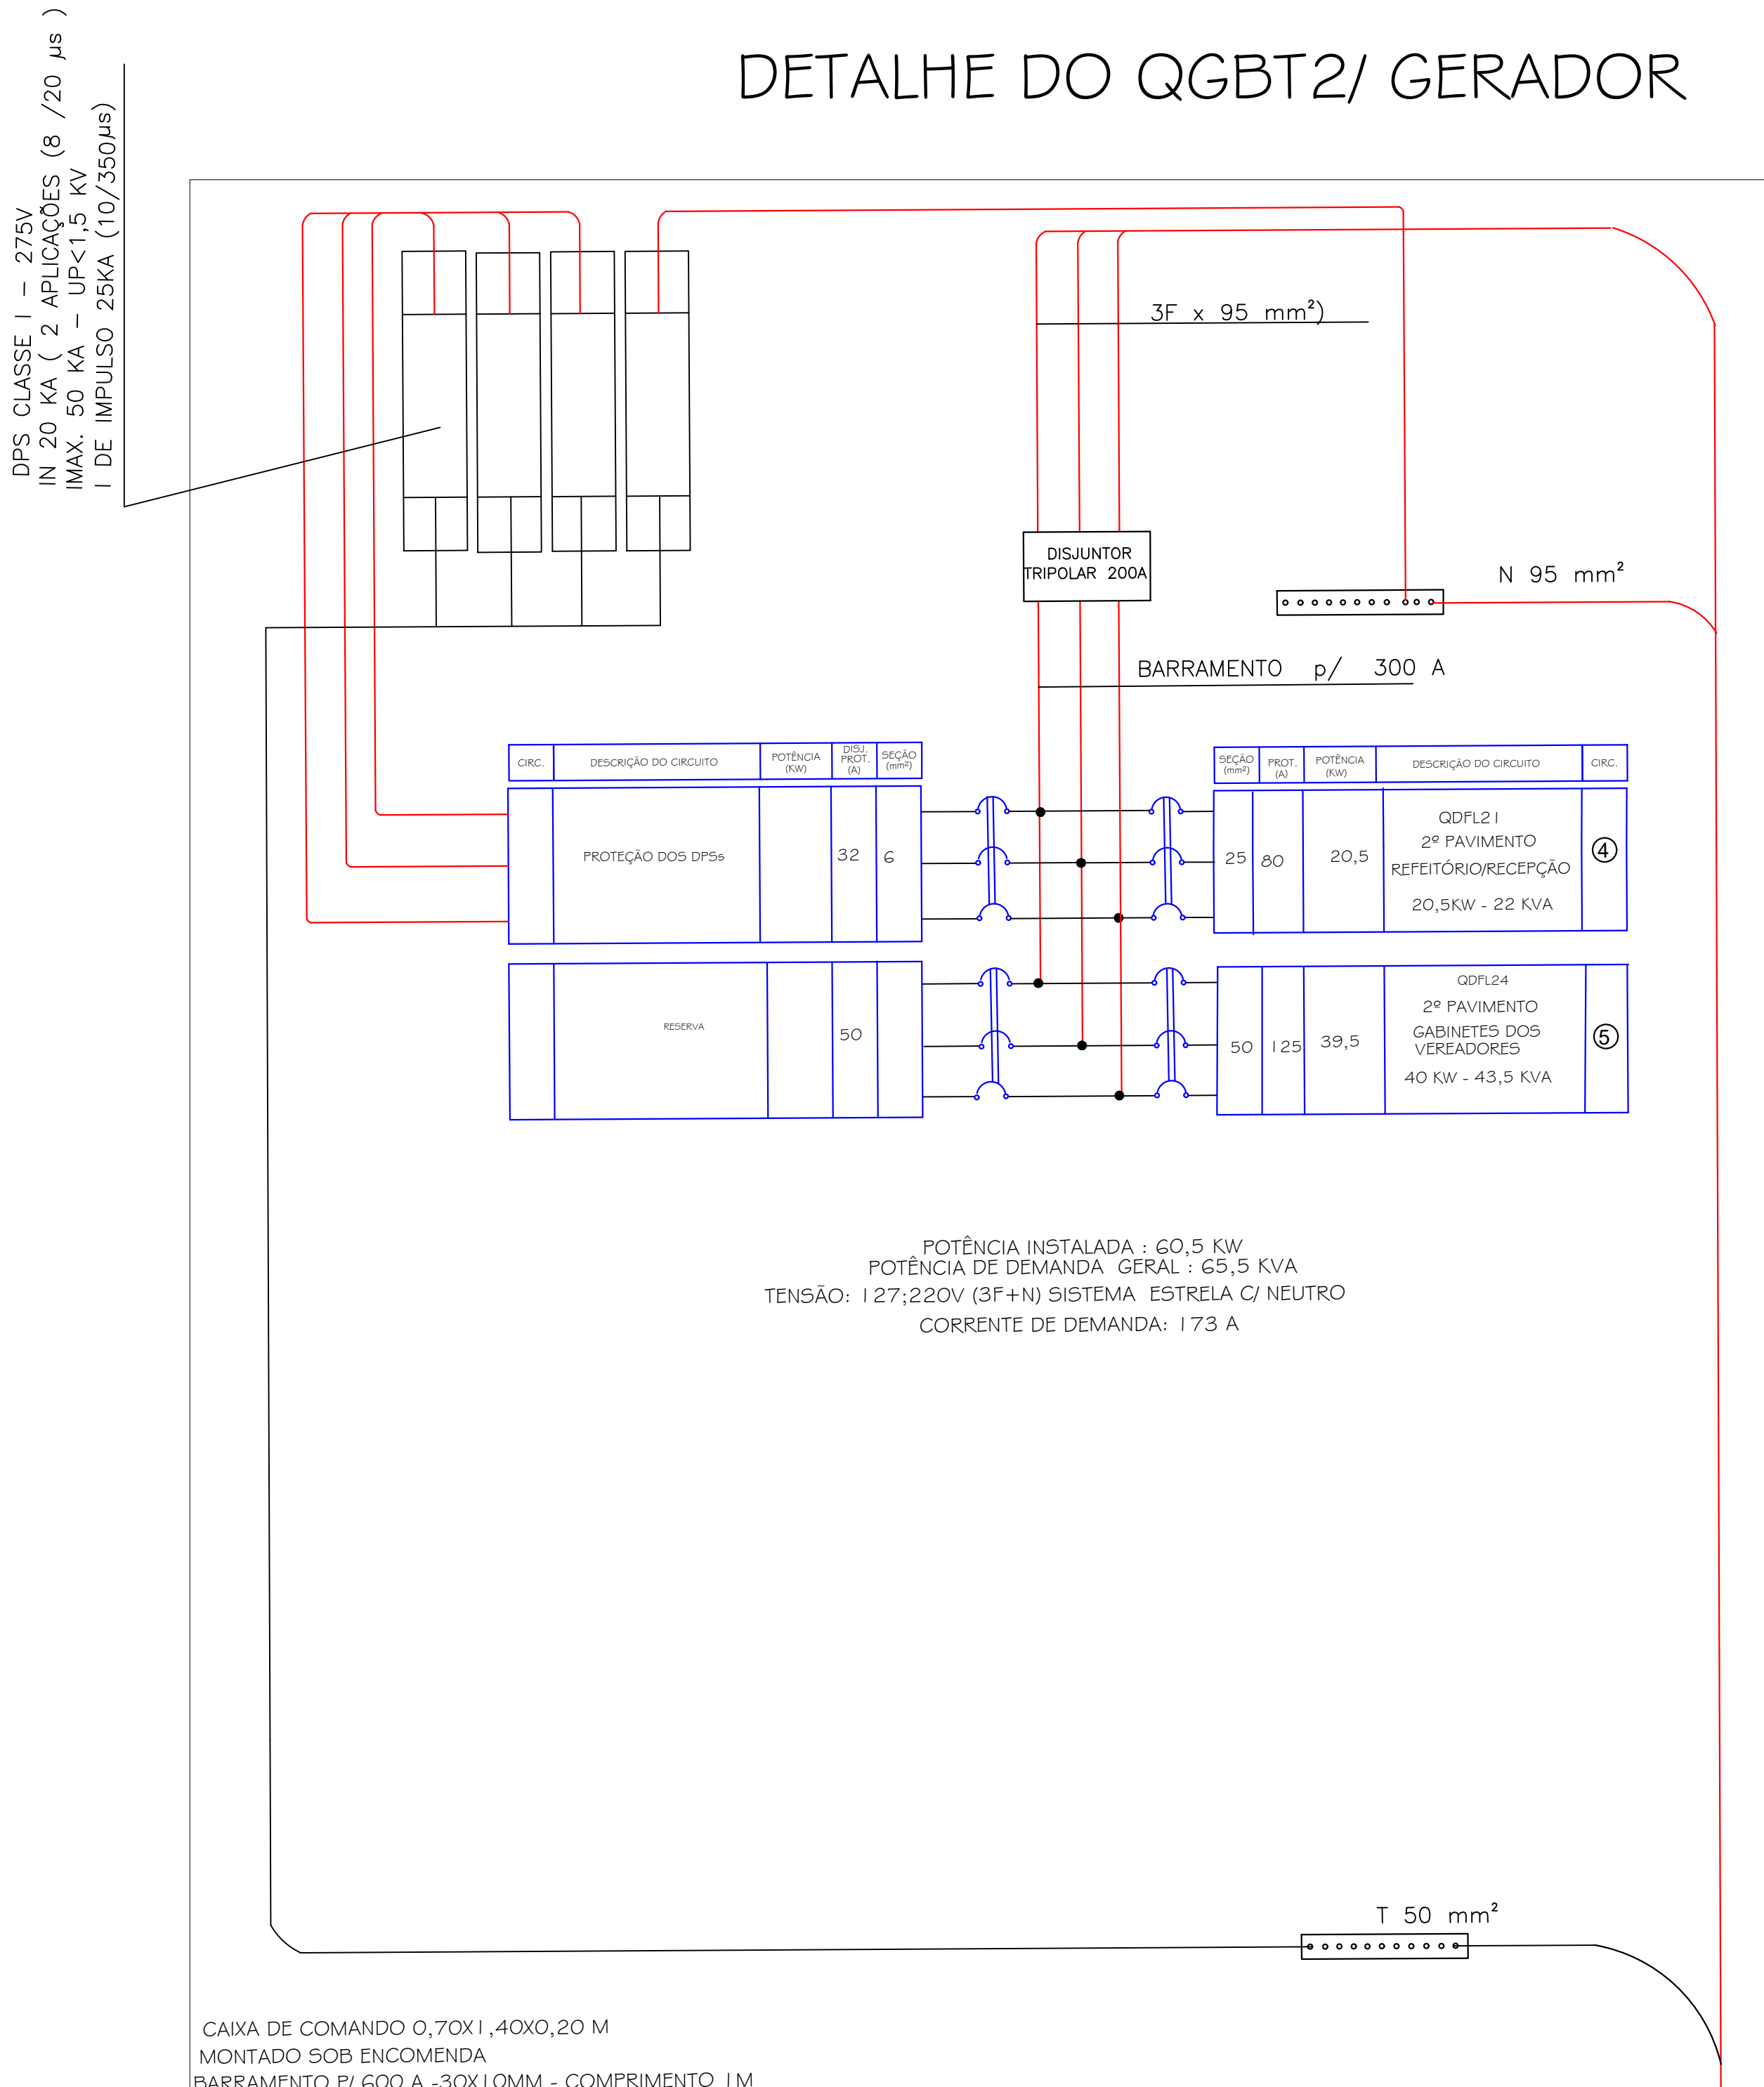

VEN DO QGTB GERADO
3 FASES DE 95 mm²
1 NEUTRO DE 95 mm²

DETALHE DO QGBT2A/ ENER

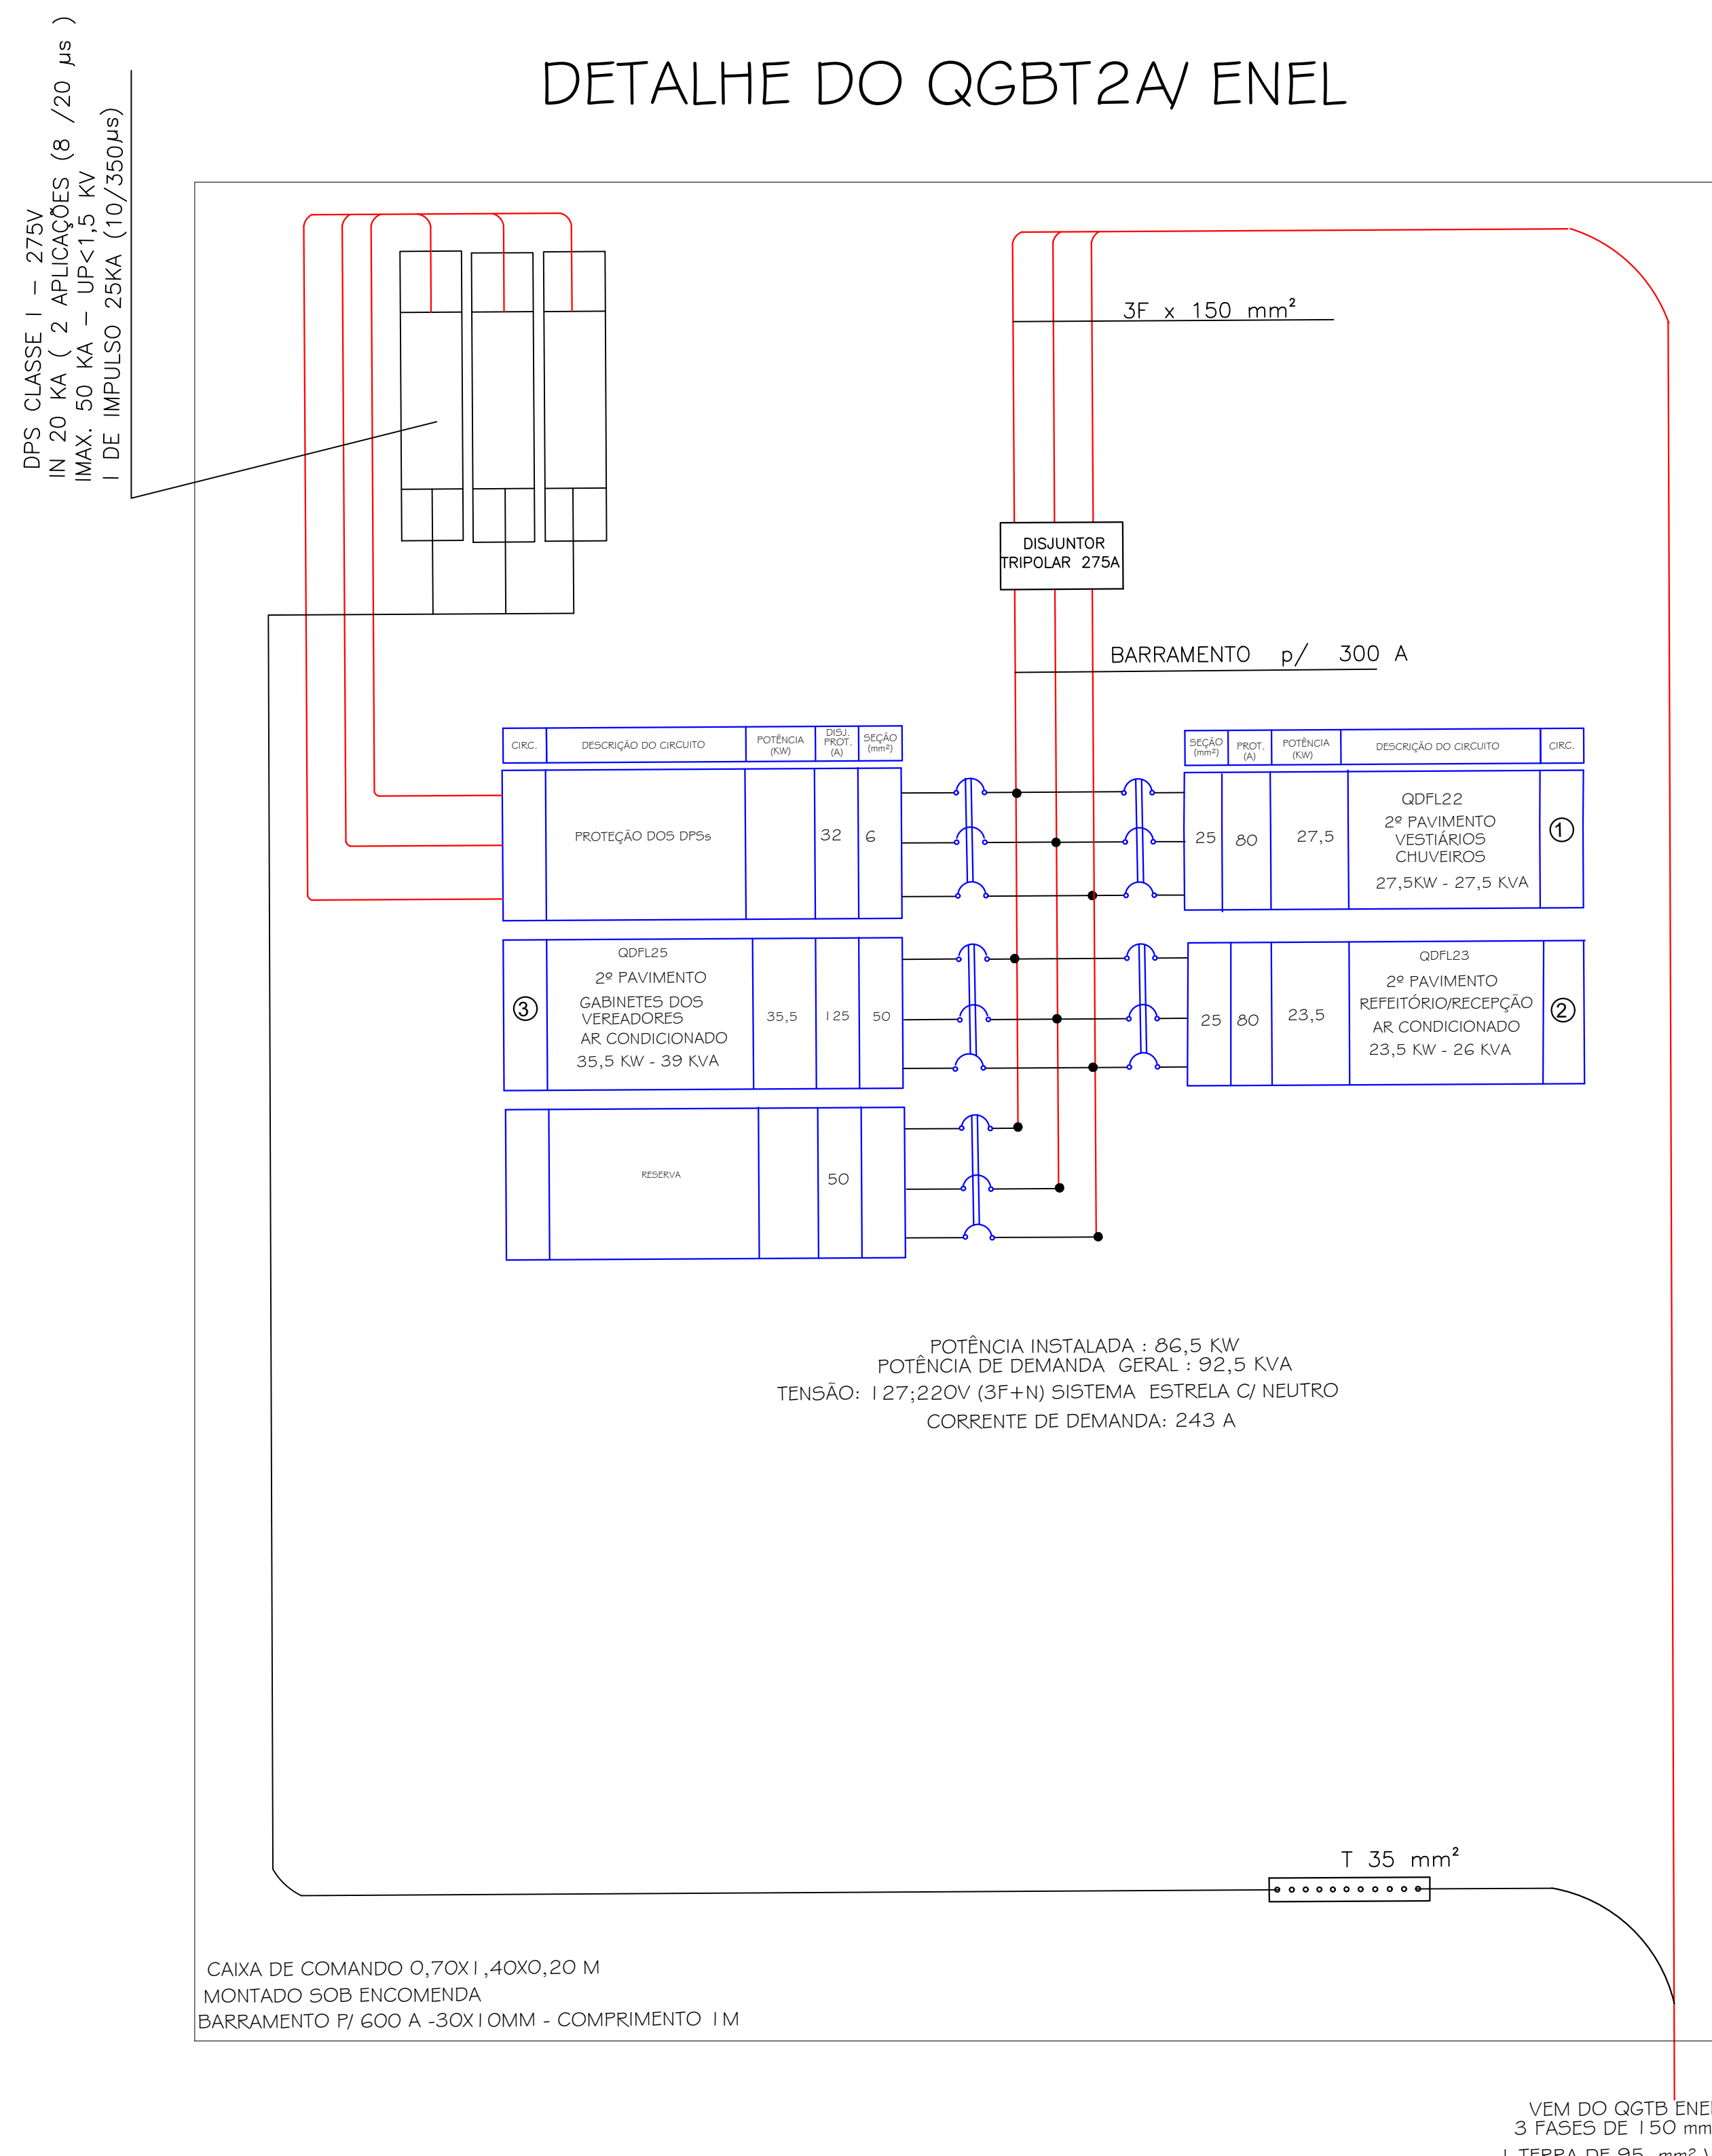

VEM DO QGTB ENEL
3 FASES DE 150 mm²
1 TERRA DE 95 mm² VEP

4	--	--	--
3	--	--	--
2	--	--	--
1	DISSAÇÃO	PESSOA	DATA
	RESERVAR	RESERVAR PARA	20/05

**PREFEITURA DE
SANTANA DE PARNAÍBA**



SECRETARIA MUNICIPAL DE OBRAS

DEPARTAMENTO DE PROJETOS

PROJETO	DATA
NOVO EDIFÍCIO DA CÂMARA MUNICIPAL	22/06/23
ASSINTE	BENEF
PROJETO ELÉTRICO (QUADROS) - SEGUNDO PAVIMENTO	15/04
RECONSTR	PÚBLIC
ESTRADA DOS ROMEIROS VOTUPARIM - SANTANA DE PARNAÍBA/SP	9
ENTRADA	TRAB
ENG VALTER PEDRO	ROD
SANTANA DE PARNAÍBA	PÚBLICAD
ENG VALTER PEDRO	0601252504

TERCEIRO PAVIMENTO

ESC: 1:50

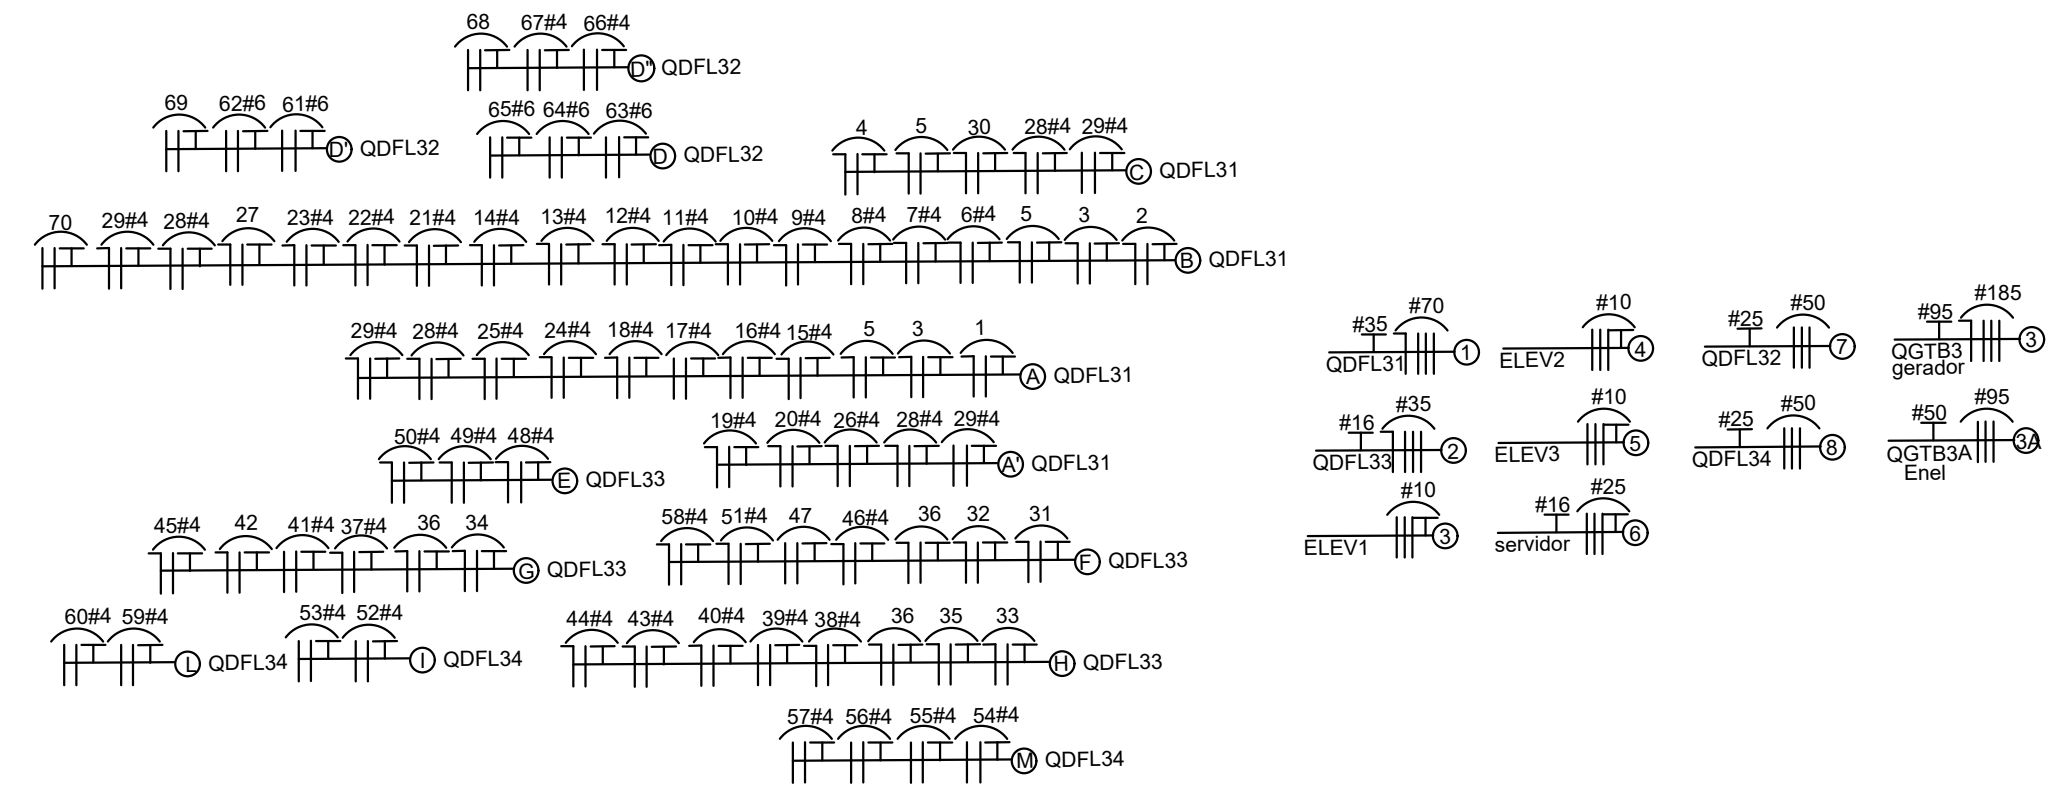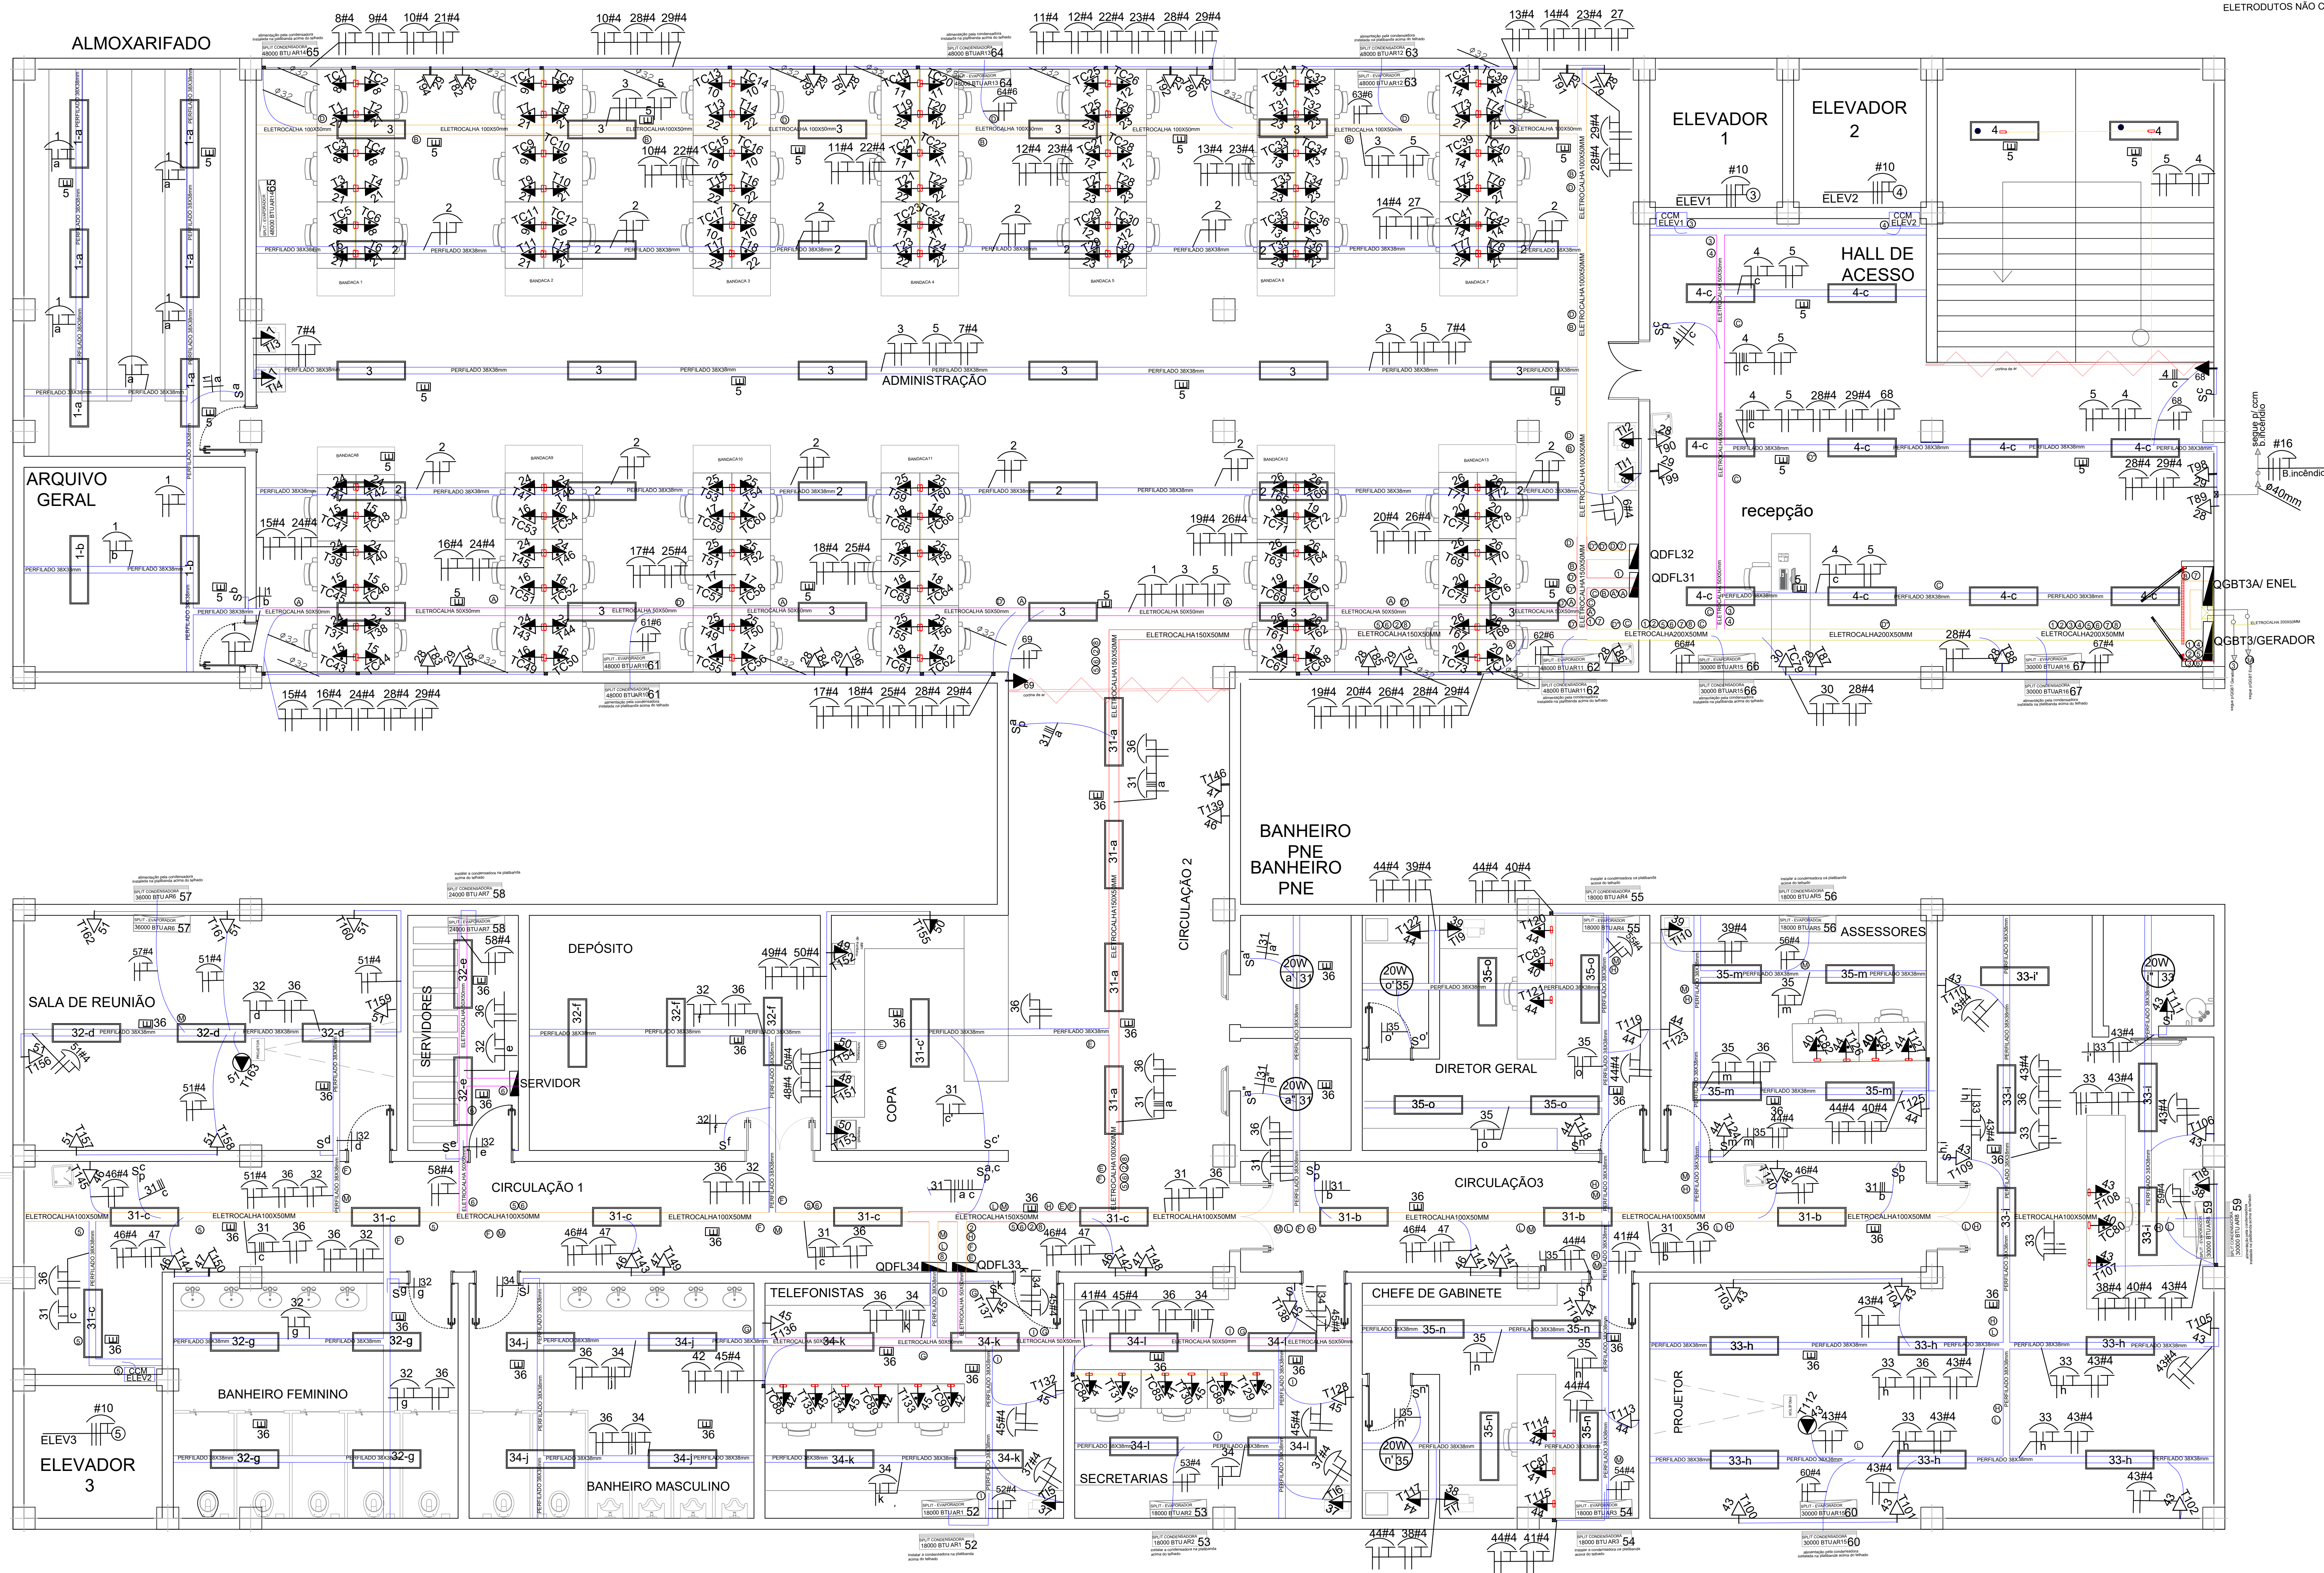

CIRCUITOS NÃO COTADOS SEÇÃO NOMINAL 2,5 mm²
ELETRODUTOS NÃO COTADOS TAMANHO NOMINAL 25mm (Ø)

LEGENDA

37	LUMINÁRIA DE EMERGÊNCIA LUMINÁRIA DE LED 30 LED, 10 W - BIVOLT 127/220V DO CIRCUITO
38	TOMADA 2P+T - 10 - 220V - INSTALADA 1,8 M DO PISO ACABADO 179 - Nº DA TOMADA - 22 Nº DO CIRCUITO
39	TOMADA 2P+T - 10 - 127V - INSTALADA 1,8 M DO PISO ACABADO 183 - Nº DA TOMADA - 24 Nº DO CIRCUITO
40	TOMADA 2P+T - 10 - 127V - INSTALADA 0,30 M DO PISO ACABADO 177 - Nº DA TOMADA - 2 Nº DO CIRCUITO
41	TOMADA 2P+T - 10A - 127V - INSTALADA 1,36 M DO PISO ACABADO 16 Nº DA TOMADA - 8 Nº DO CIRCUITO. PIRACIRCUITO DE MICRO ONDAS TOMADAS 20A
42	TOMADA 2P+T - 10A - 220V - INSTALADA 0,30 M DO PISO ACABADO 1164 - Nº DA TOMADA - 87 Nº DO CIRCUITO
43	TOMADA 2P+T - 10 - 220V - INSTALADA 0,30 M DO PISO ACABADO 164 - Nº DA TOMADA - 27 Nº DO CIRCUITO
44	TOMADA NO TETO PARA PROJETOR 170 NÚMERO DA TOMADA - 31 NÚMERO DO CIRCUITO
45	LUMINÁRIA DE EMBUTIR - P 2 LÂMPADAS TUBULAR DE LED DE 18 W - 2 Nº DO CIRCUITO - 4 INTERRUPTORES DE COMANDO
46	ELETRODUTO FLEXÍVEL DE PVC REFORÇADA EMBUTIDA EM ALVENARIA
47	LUMINÁRIA DE SOBREPOR - FIXADA NA LAJE - P 2 LÂMPADAS TUBULAR DE LED DE 18 W - 1 Nº DO CIRCUITO - 4 INTERRUPTORES DE COMANDO
48	ELETROCALHA PERFORADA 50X50 MM INSTALADA SOBRE O FORRO
49	INTERRUPTOR PARALELO SIMPLES - 1 LÂMPADAS COMANDADAS
50	INTERRUPTOR SIMPLES 1 TECLA - 1 LÂMPADAS COMANDADAS
51	INTERRUPTOR SIMPLES 2 TECLA - 1 LÂMPADAS COMANDADAS
52	INTERRUPTOR INTERMEDIÁRIO - 1 LÂMPADAS COMANDADAS
53	ELETROCALHA PERFORADA 100X50 MM INSTALADA SOBRE O FORRO
54	ELETROCALHA PERFORADA 200X50 MM INSTALADA SOBRE O FORRO
55	ELETRODUTO DE PEAO EMBUTIDO NO PISO
56	CONDUTOR NEUTRO, FASE, TERRA E RETORNO RESPECTIVAMENTE
57	QUADRO DE DISTRIBUIÇÃO - QDFL - QGBT TIPO SOBREPOR
58	CAIXA DE PASSAGEM EMBUTIDA EM ALVENARIA
59	ELETRODUTO DE AÇO GALVANIZADO INSTALAÇÃO APARENTE
60	PERFILADO PERFORADO 38X38 MM INSTALADO SOBRE O FORRO
61	CIRCUITO QUE DESCE
62	CIRCUITO QUE PASSA
63	CIRCUITO QUE SOBE
64	ELETRODUTO FLEXÍVEL DE PVC REFORÇADA INSTALAÇÃO APARENTE SOBRE O FORRO, INTERLIGANDO A ELETROCALHA OU PERILUGADO COM A DESGIDA ATÉ O PONTO EMBUTIDA EM ALVENARIA
65	CONDUTORES DE TIPO UNIVERSAL, TAMANHO DE ACORDO COM O ELETRODUTO INSTALADO NO LOCAL


4	-	-	-
3	-	-	-
2	-	-	-
1	EMISSÃO	PESSOA	DATA
ASSUNTO	PROJEITADO POR	DATA	



SECRETARIA MUNICIPAL DE OBRAS
DEPARTAMENTO DE PROJETOS

PROJETO	NOVO EDIFÍCIO DA CÂMARA MUNICIPAL	DATA	22/06/23
PROJETO	PROJETO ELÉTRICO - TERCEIRO PAVIMENTO	PROJETO	1:50
PROJETO	ESTRADA DOS ROMEIROS	PROJETO	10
PROJETO	VOTUPARIM - SANTANA DE PARNAÍBA/SP	PROJETO	0601252504
PROJETO	ENG VALTER PEDRO	PROJETO	0601252504
PROJETO	ENG VALTER PEDRO	PROJETO	0601252504


DETALHE DO QDFL3 I setor de administração

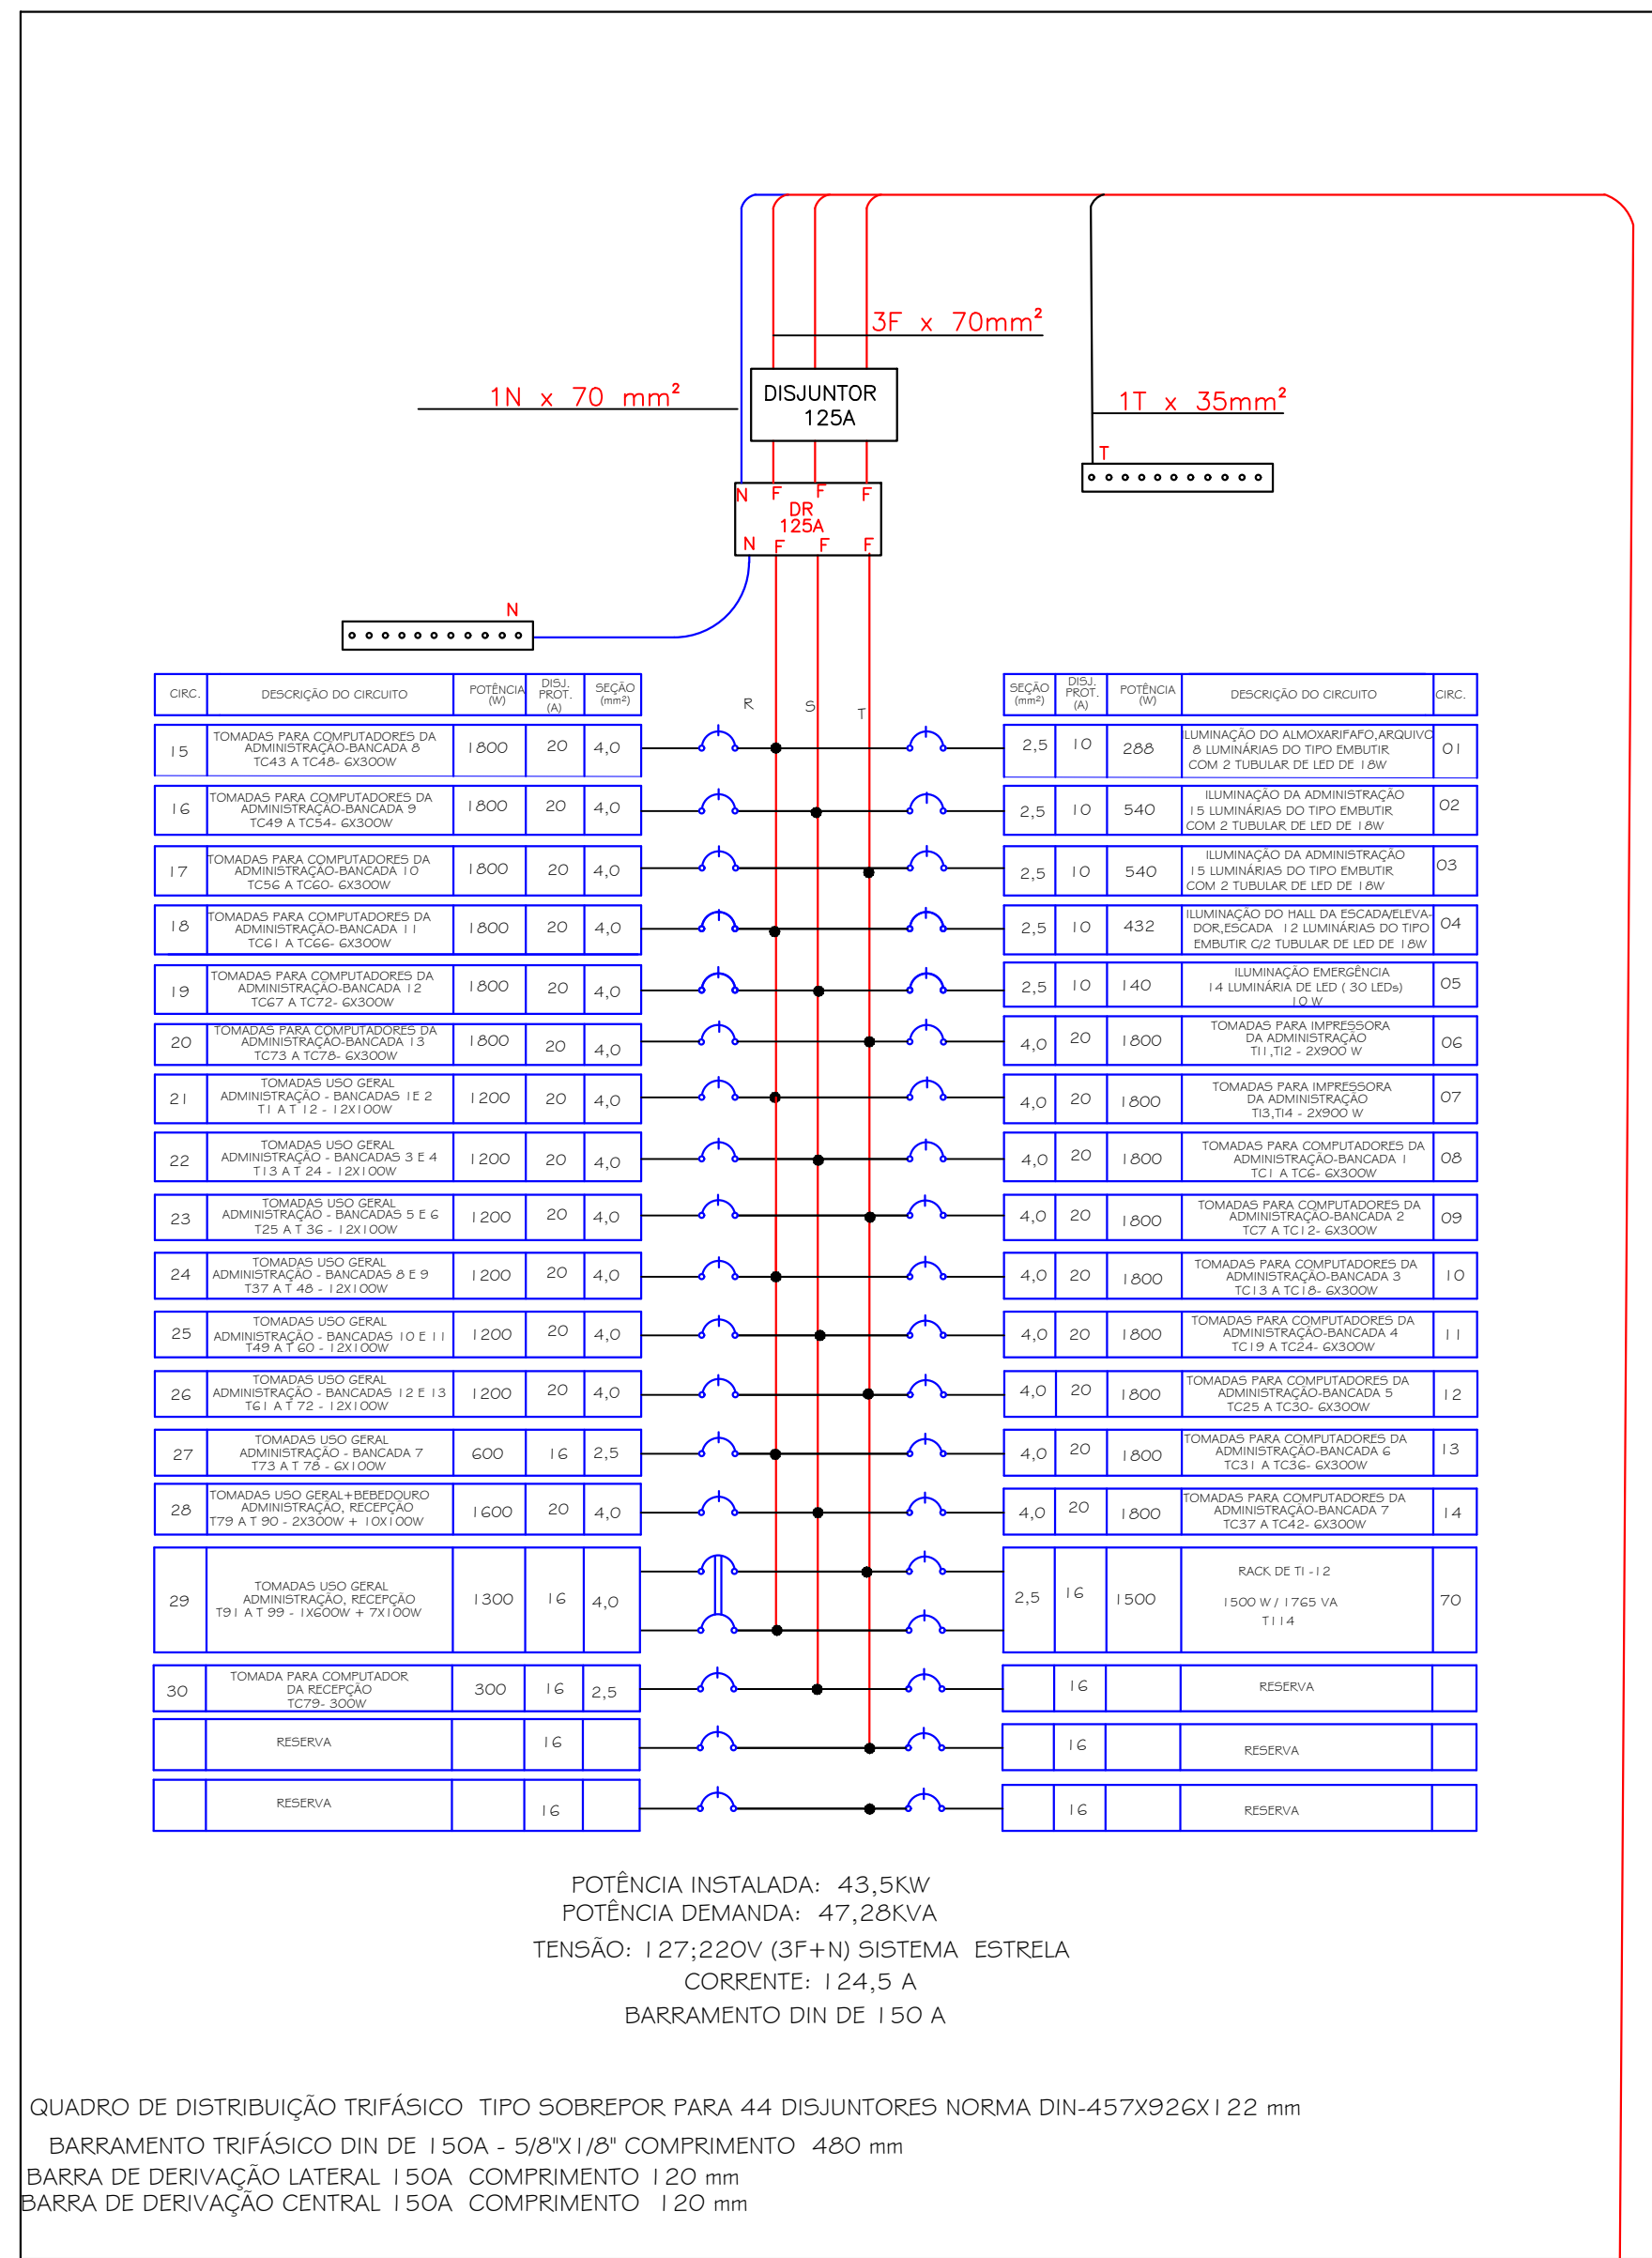

VEM DO QGBT3/GERADOR
3 FASES DE 70 mm²
I NEUTRO DE 70 mm² AZUL
I TERRA DE 35 mm² VERDE


DETALHE DO QDFL33

setor de direção

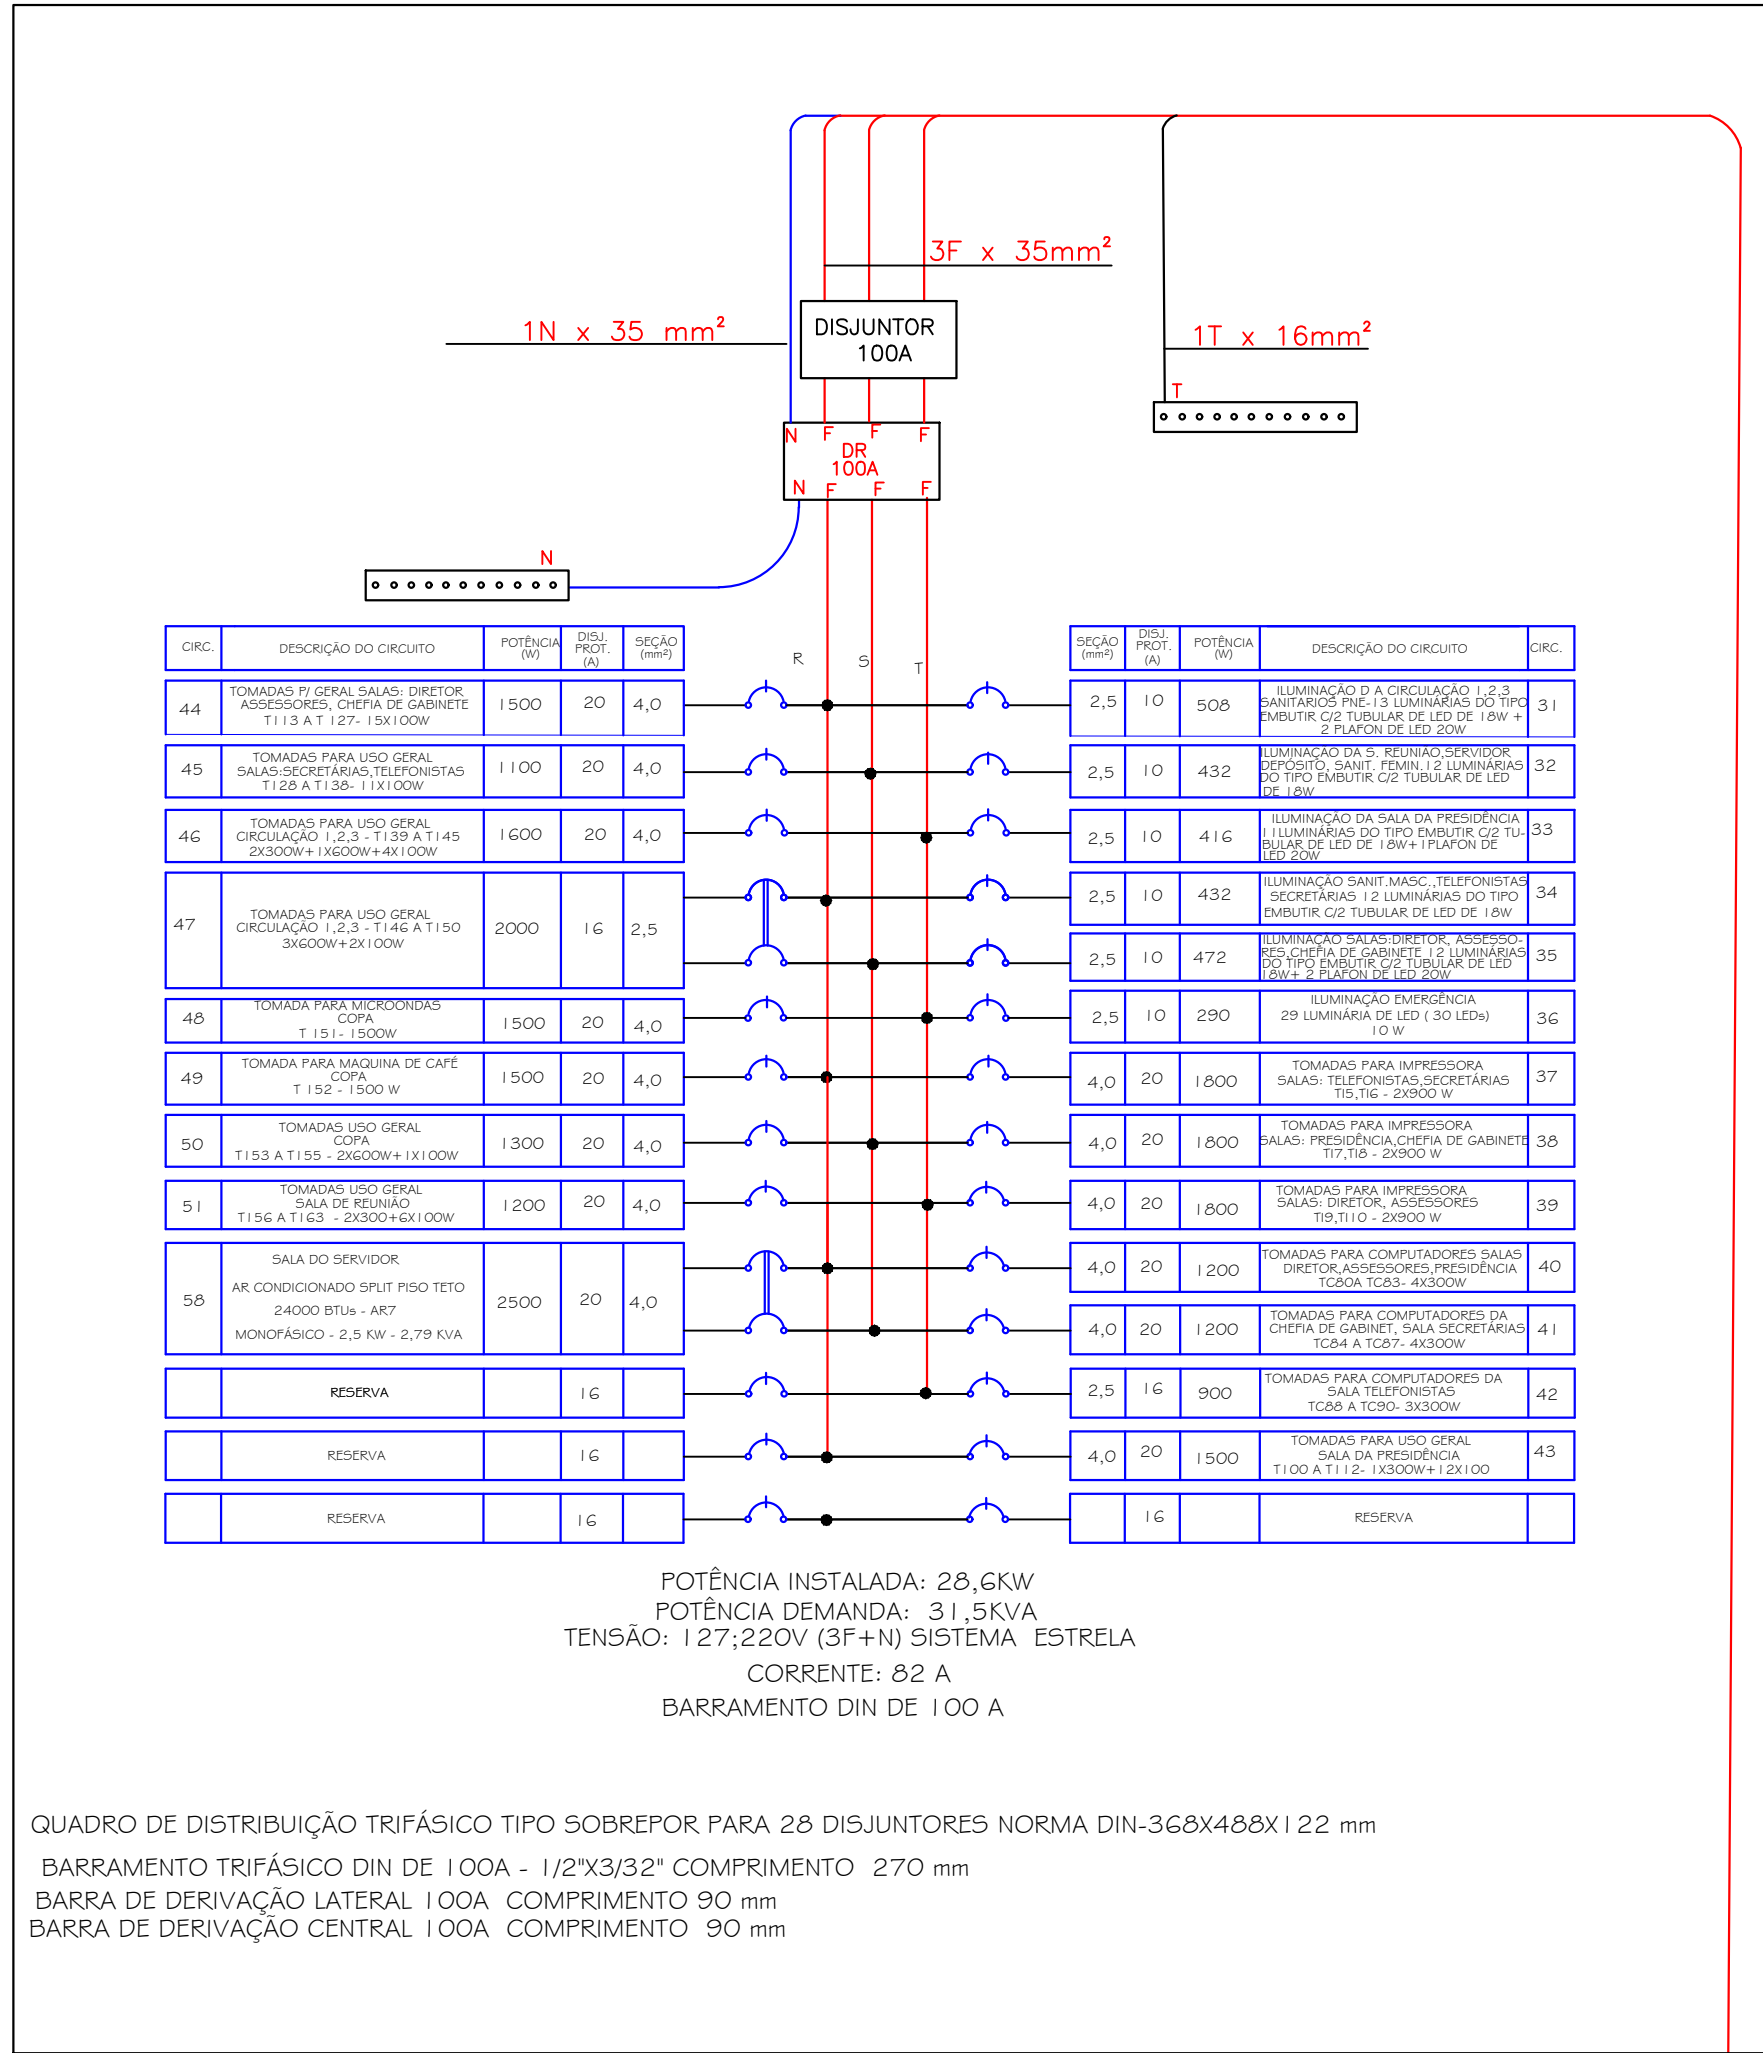


VEM DO QGBT3/GERADOR
3 FASES DE 35 mm²
1 NEUTRO DE 35 mm² AZUL
1 TERRA DE 16 mm² VERDE

DETALHE DO QGBT3/ GERADOR

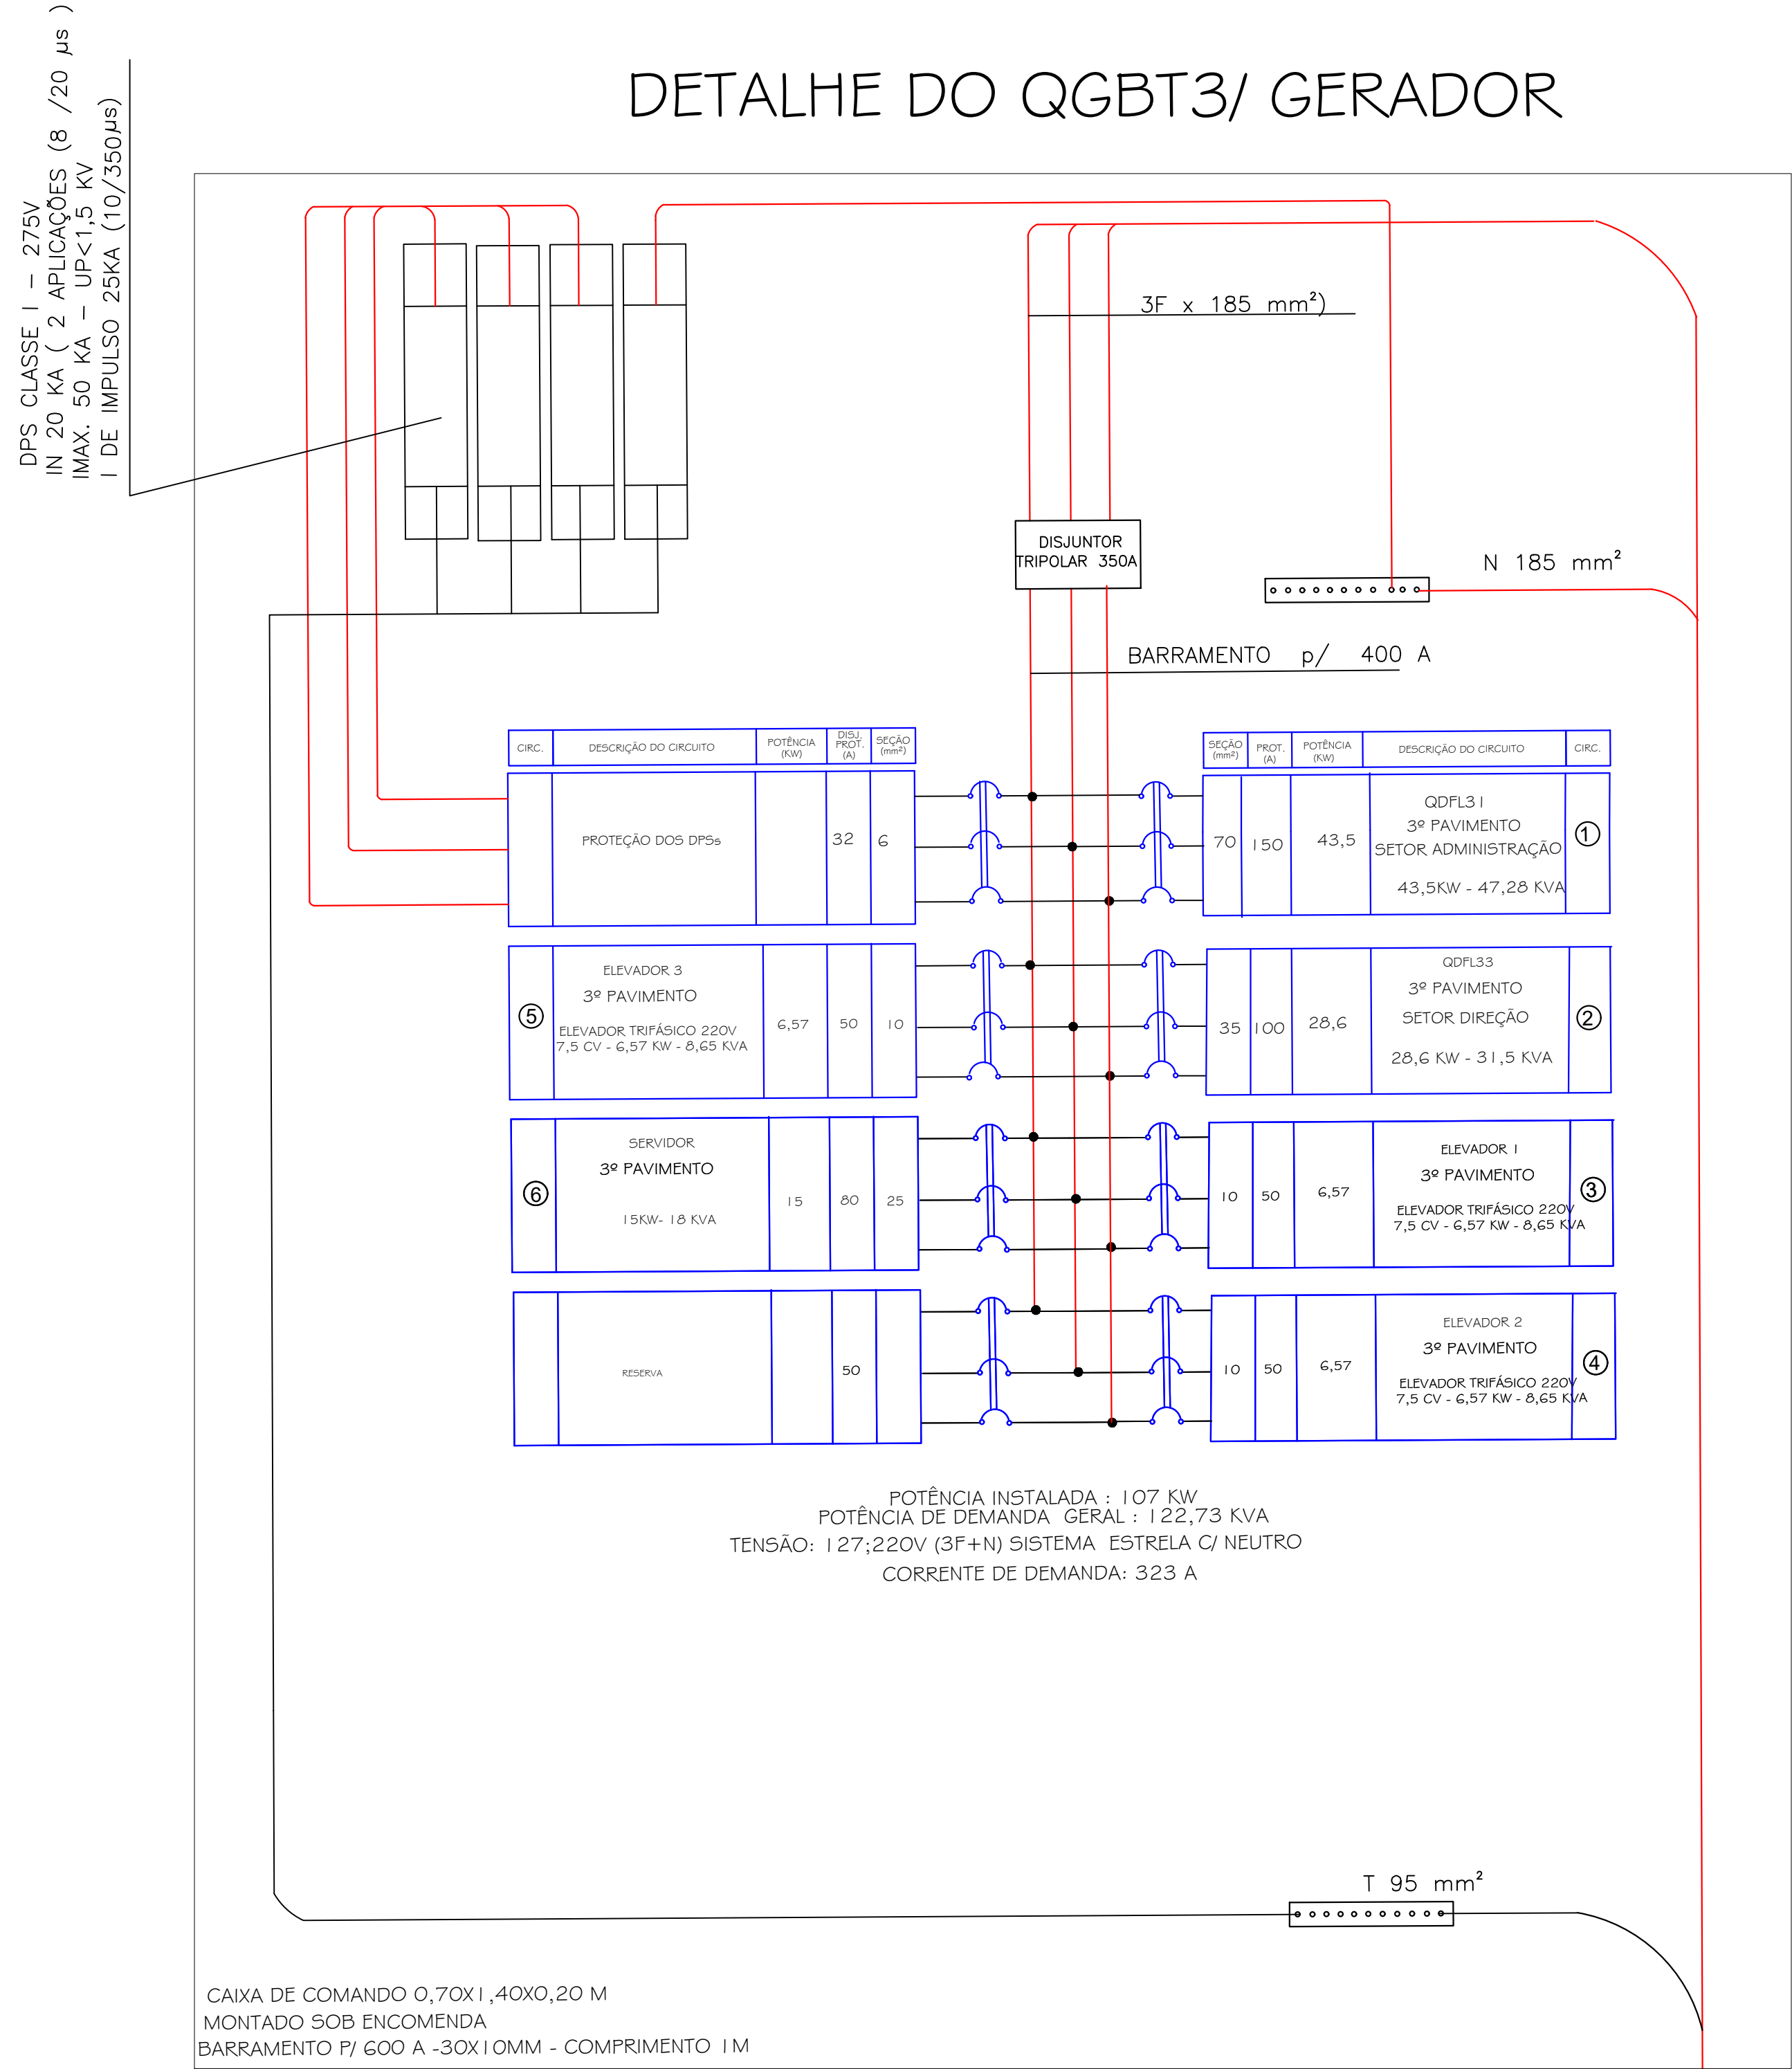


VEM DO QGTB GERADOR
3 FASES DE 185 mm² EPR
1 NEÚTRO DE 185 mm² EPR
1 TERRA DE 95 mm² VERDE

DETALHE DO QDFL34
setor de direção
ar condicionado

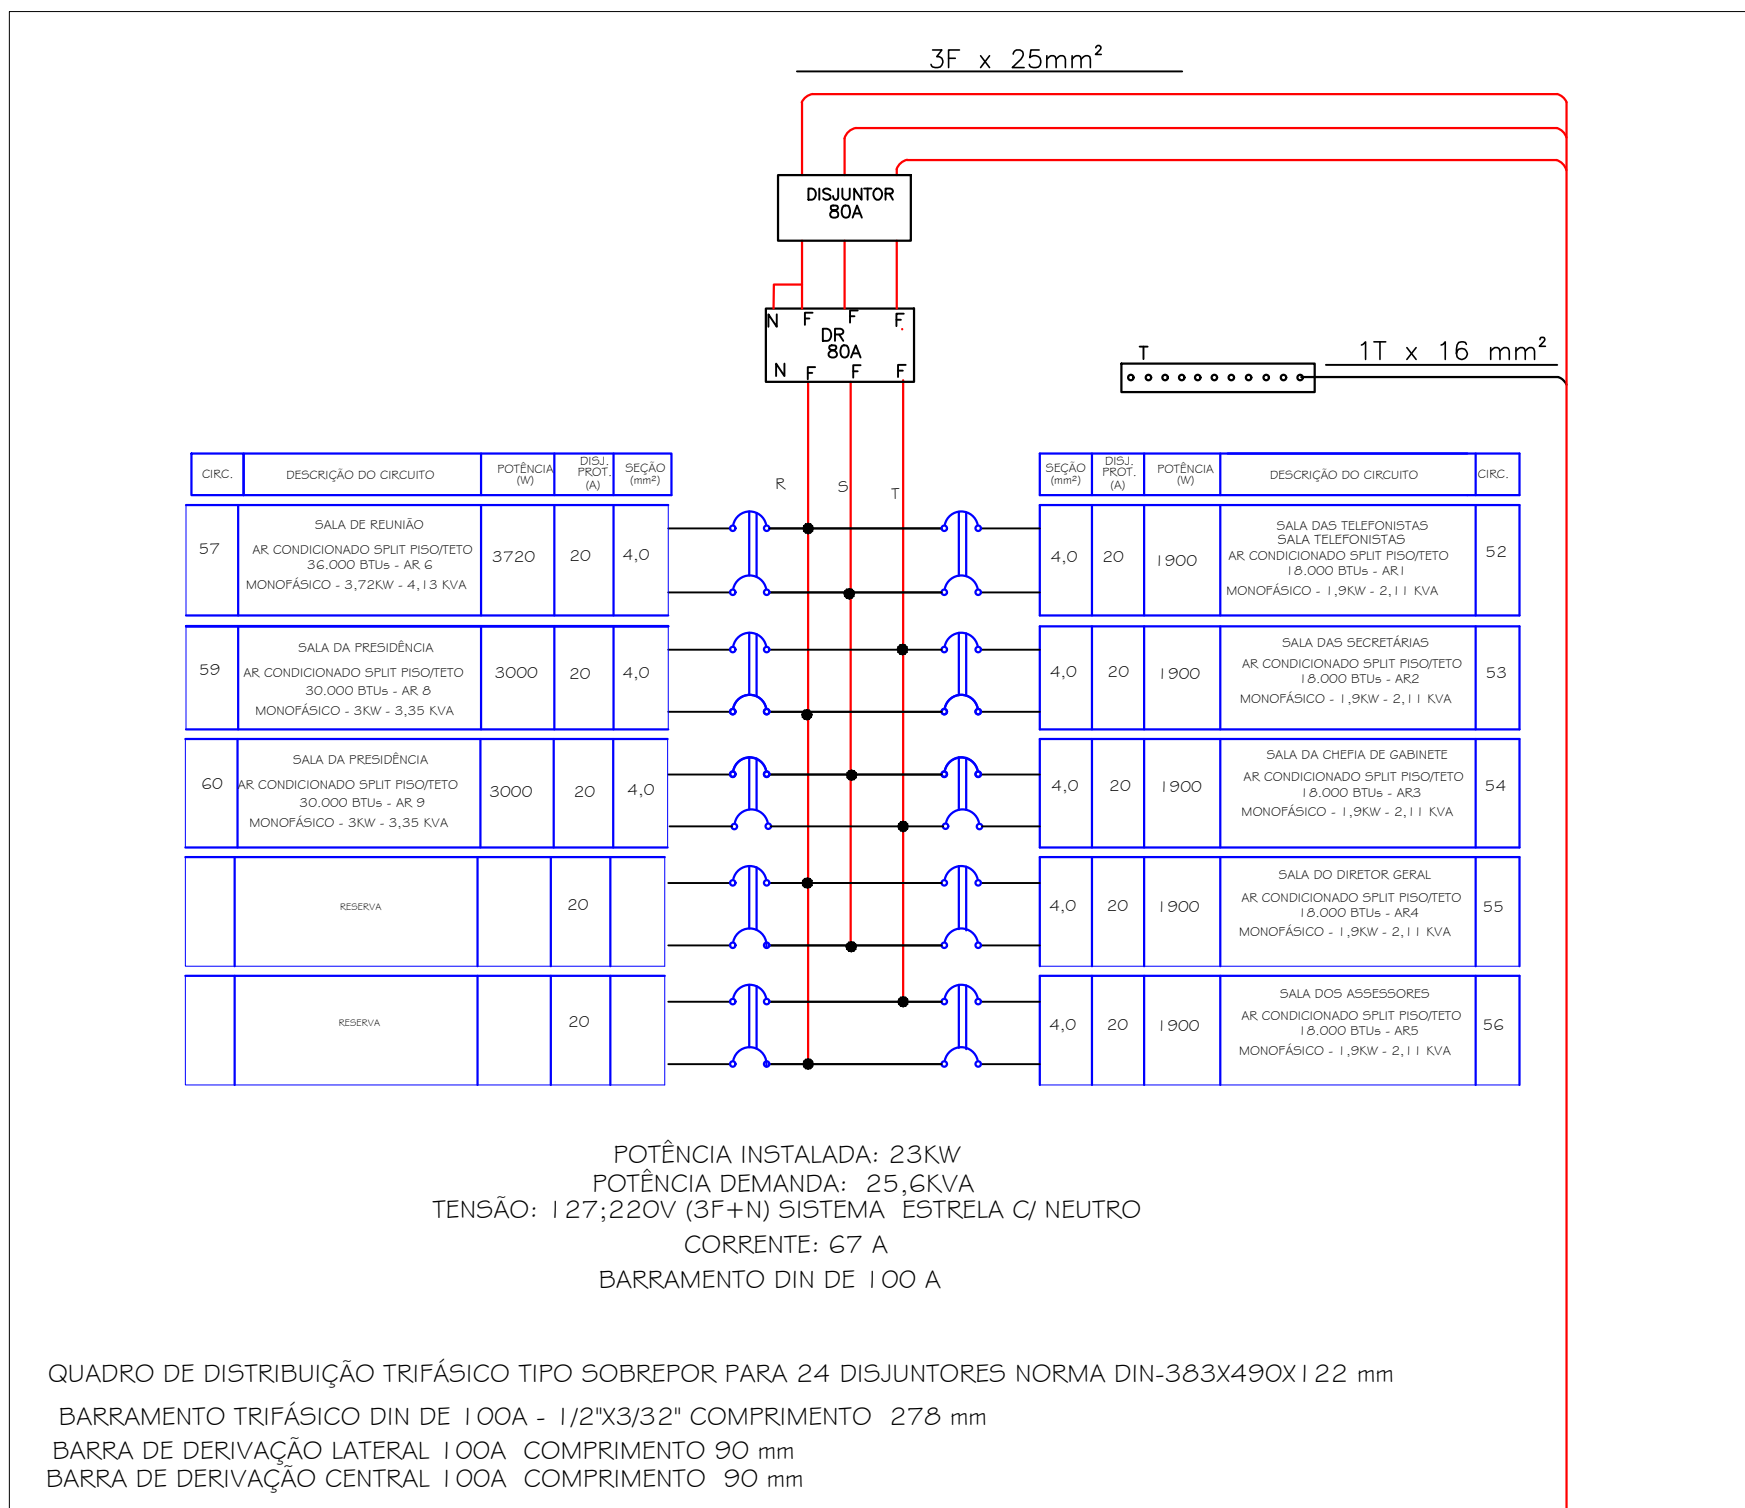


VEM DO QGBT3/ENEL
3 FASES DE 25 mm²
1 TERRA DE 16 mm² VERDE

DETALHE DO QDFL 32
setor de administração
ar condicionado

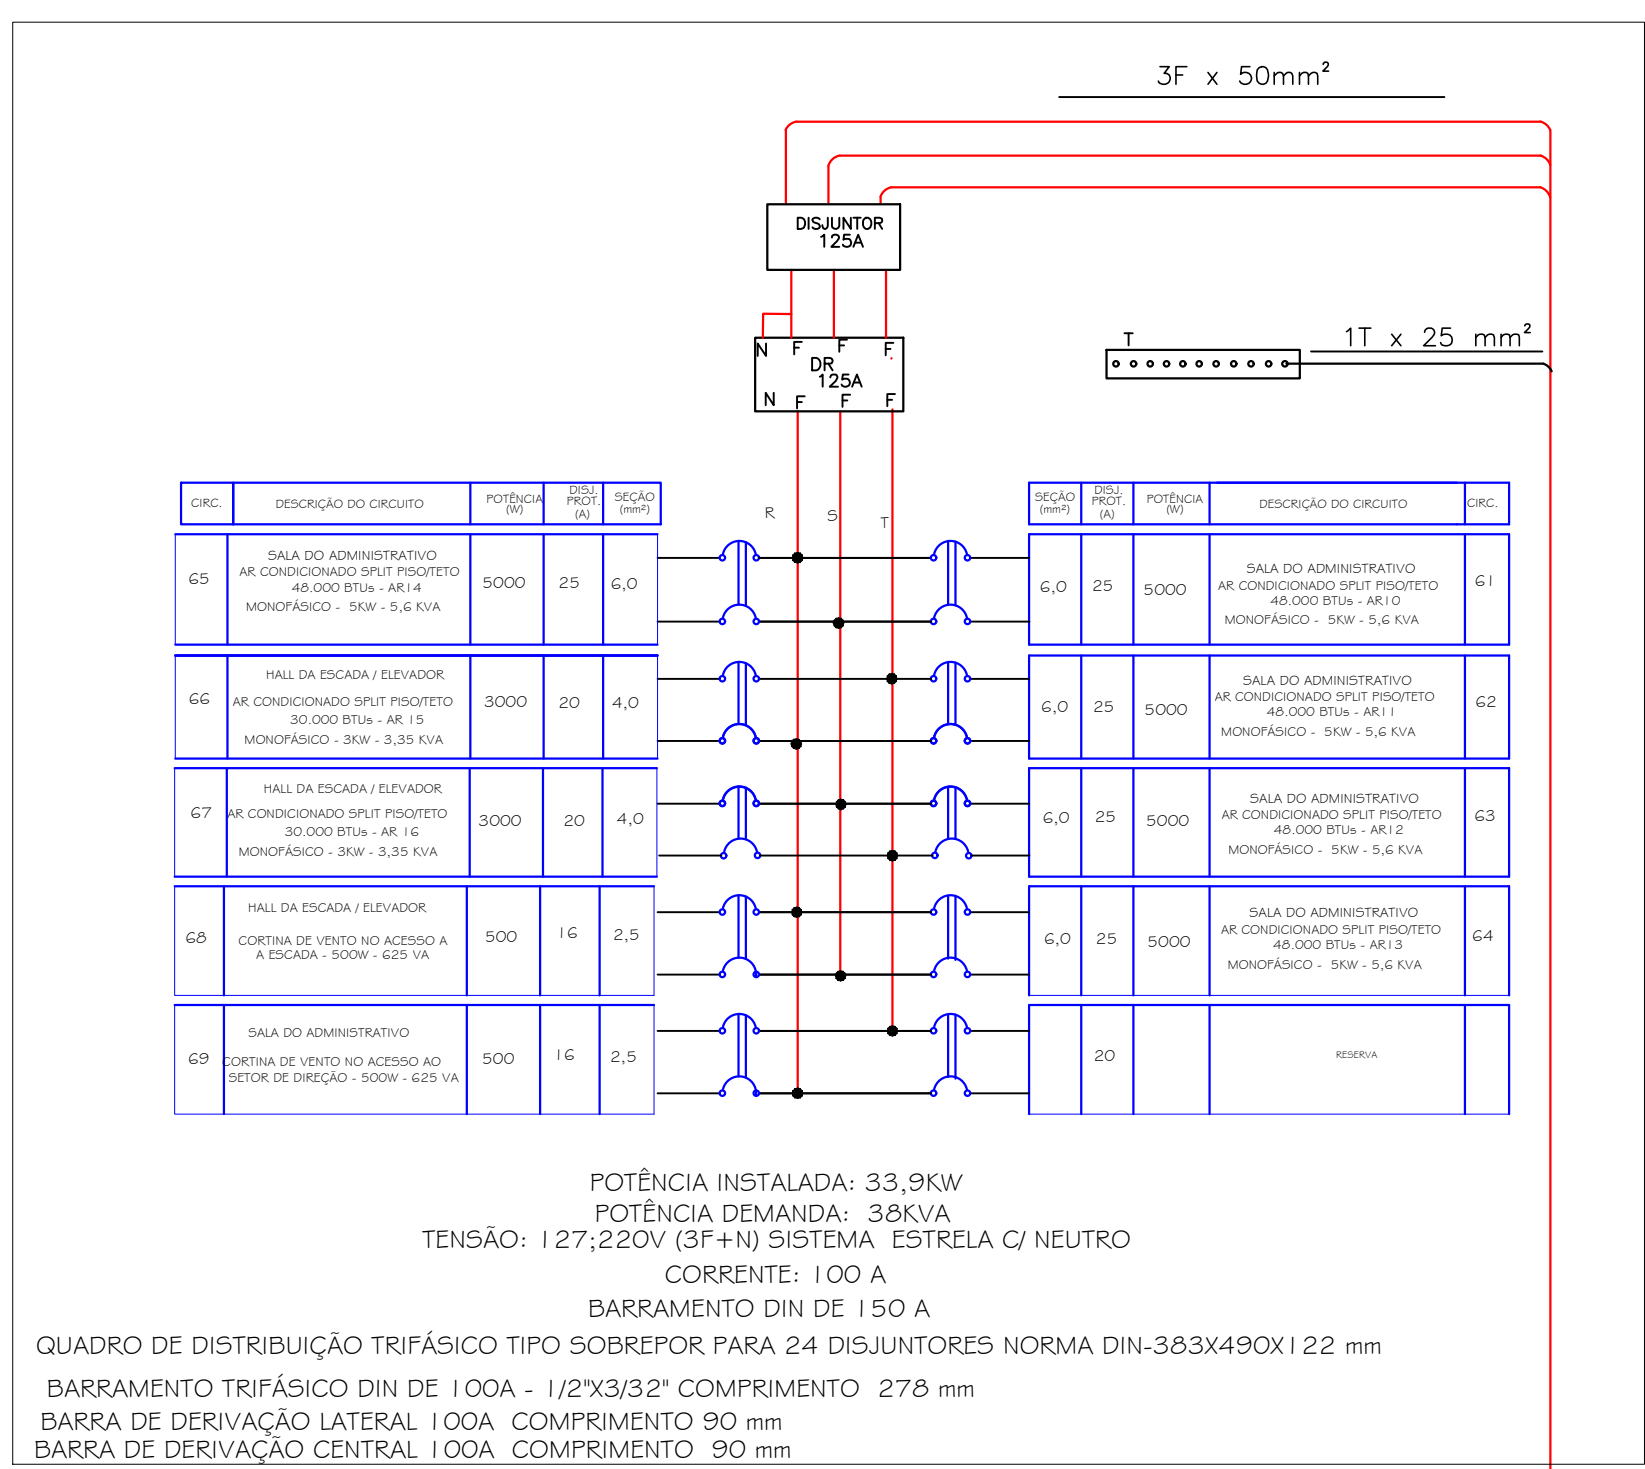

VEM DO QGBT3/ ENEL
3 FASES DE 50 mm²
1 TERRA DE 25 mm² VERDE

DETALHE DO QGBT3A/ ENEL

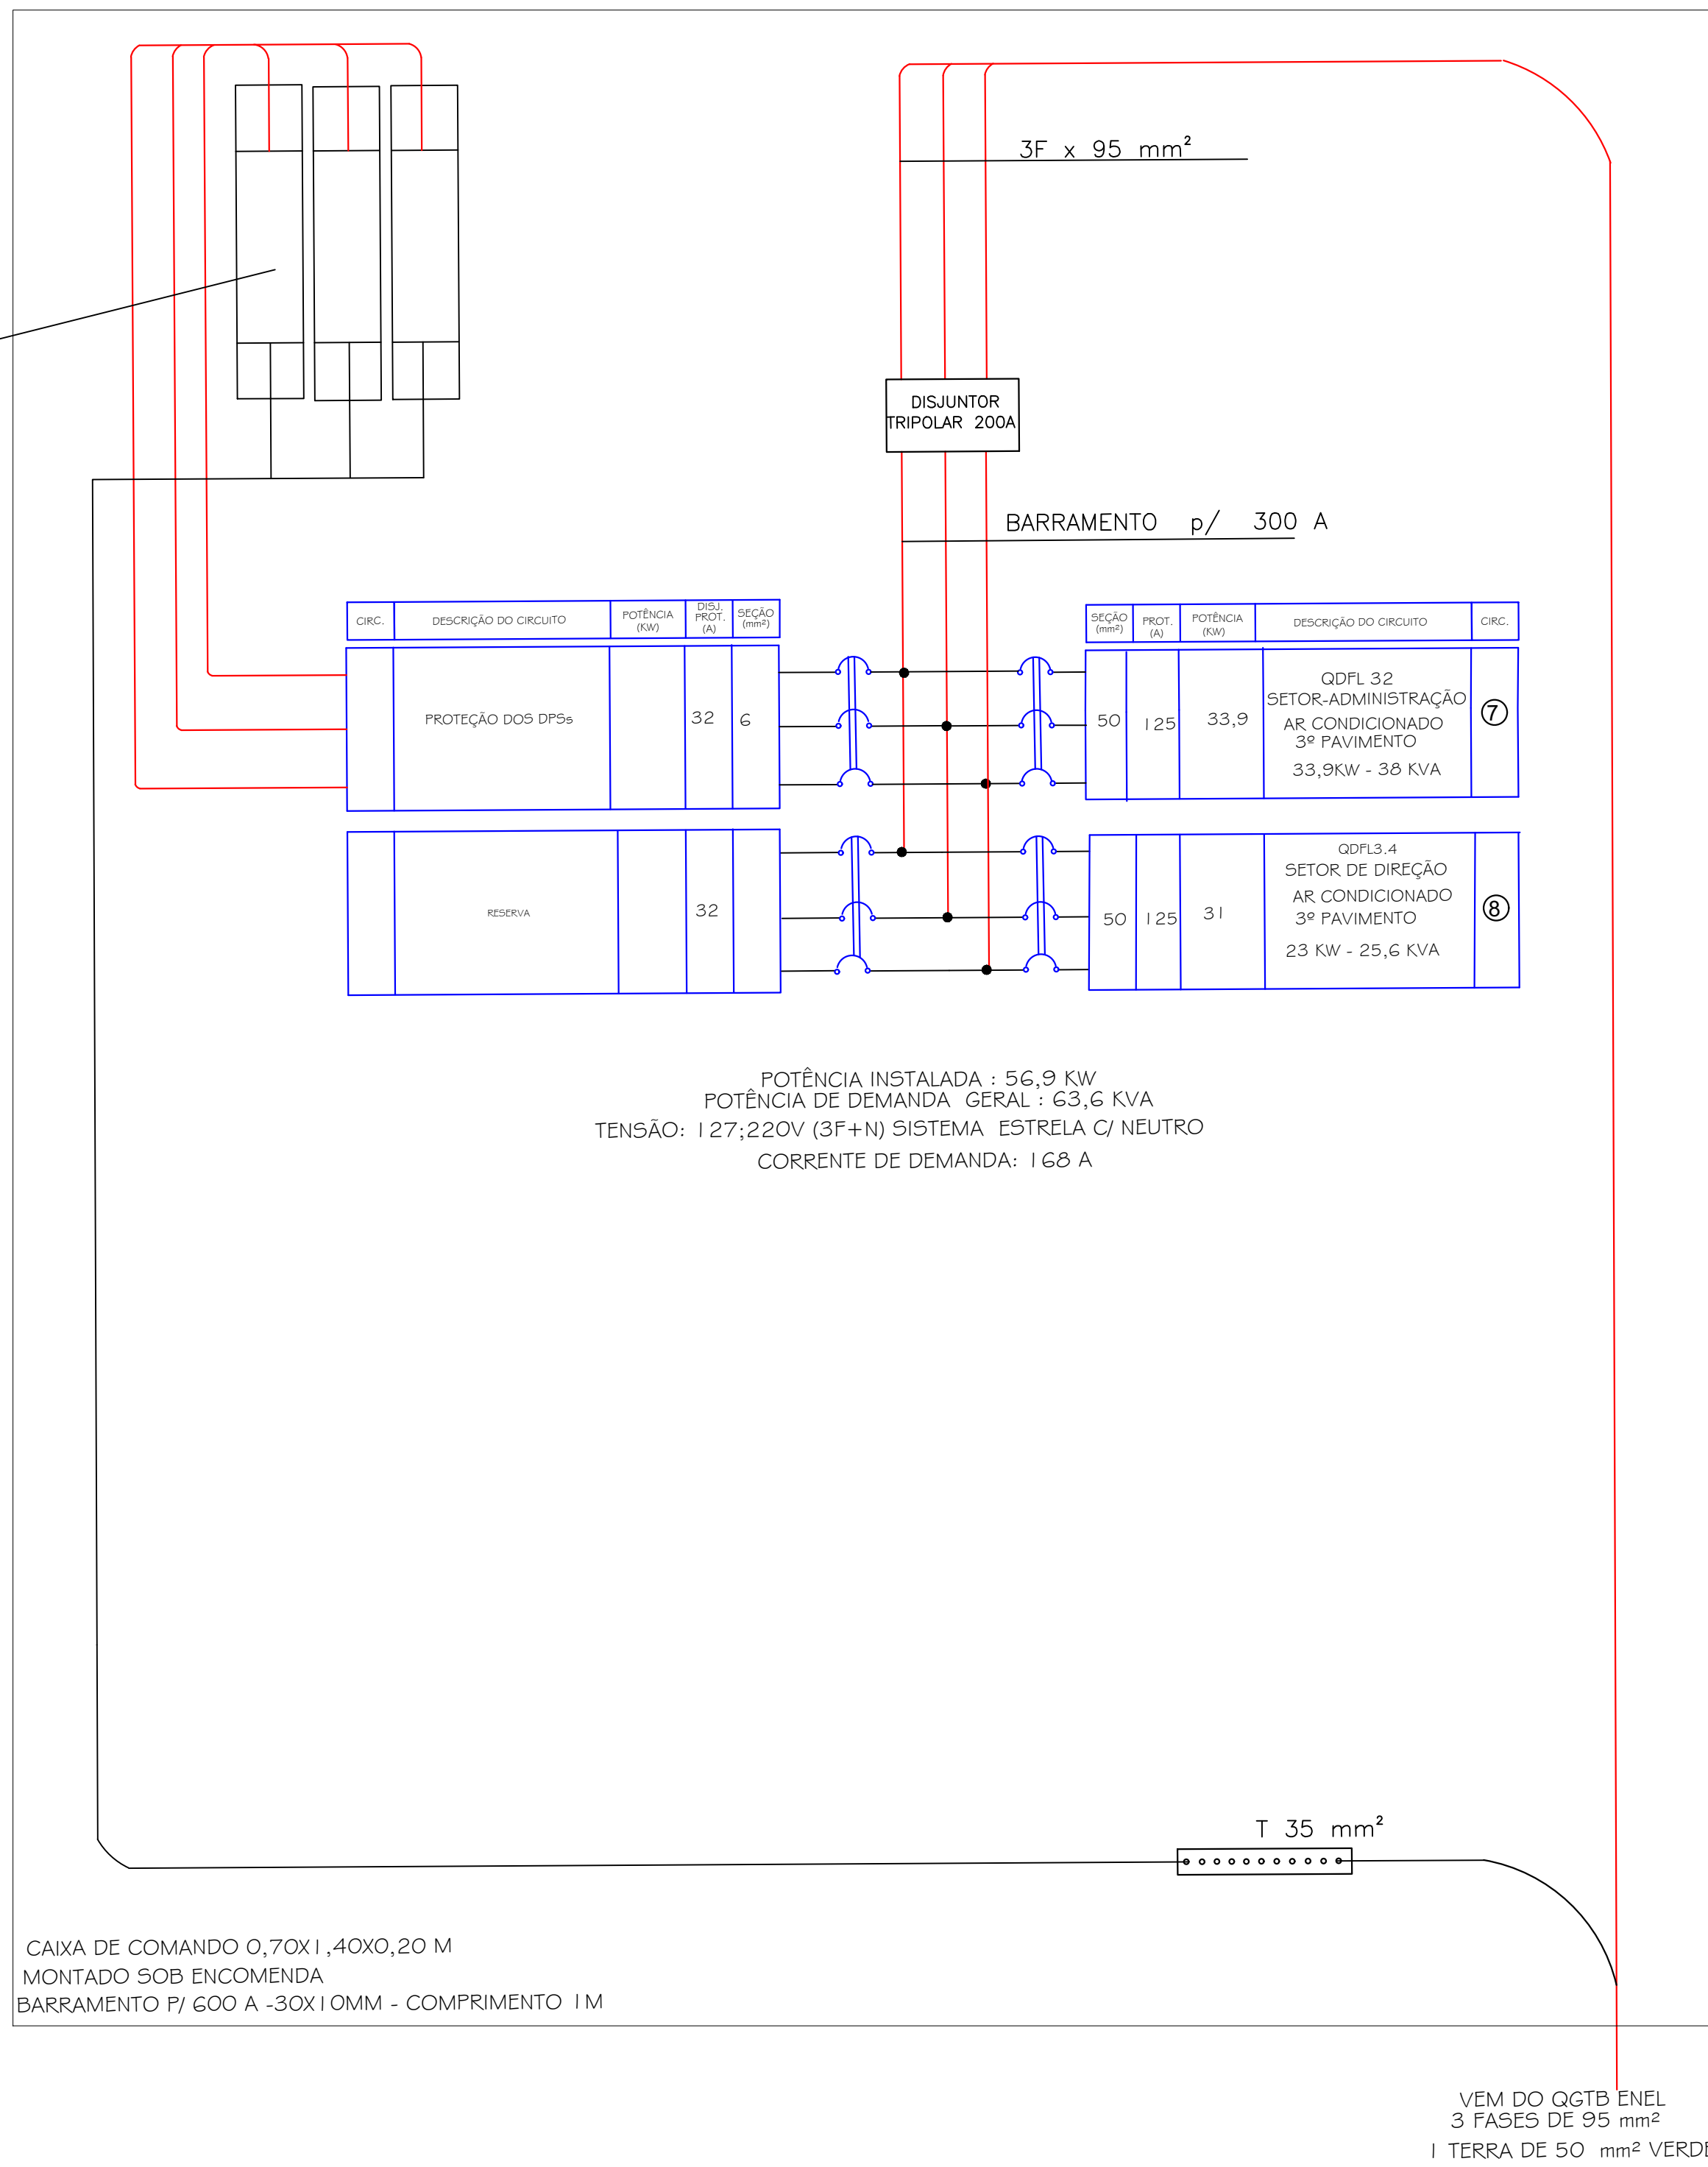

VEM DO QGTB ENEL
3 FASES DE 95 mm²
1 TERRA DE 50 mm² VERDE

4	—	—	—
3	—	—	—
2	—	—	—
1	EMIÇÃO	PESSOA	DATA
ASSUNTO		EXCITADO POR	DATA



**PREFEITURA DE
SANTA DE PARNAÍBA**

SECRETARIA MUNICIPAL DE OBRAS


DEPARTAMENTO DE PROJETOS

PROJETO	DATA
NOVO EDIFÍCIO DA CÂMARA MUNICIPAL	22/06/23
VALOR	PREÇO
PROJETO ELÉTRICO (QUADROS) - TERCEIRO PAVIMENTO	1:50
ENDEREÇO	POLÍCIA
ESTRADA DOS ROMEIROS VOTUPARIM - SANTA DE PARNAÍBA/SP	11
ENDEREÇO	REVISTAS
ENG VALTER PEDRO	R00
ENDEREÇO	RECEITAS
ENG VALTER PEDRO	0661252504


www.santadeparnaiba.sp.gov.br





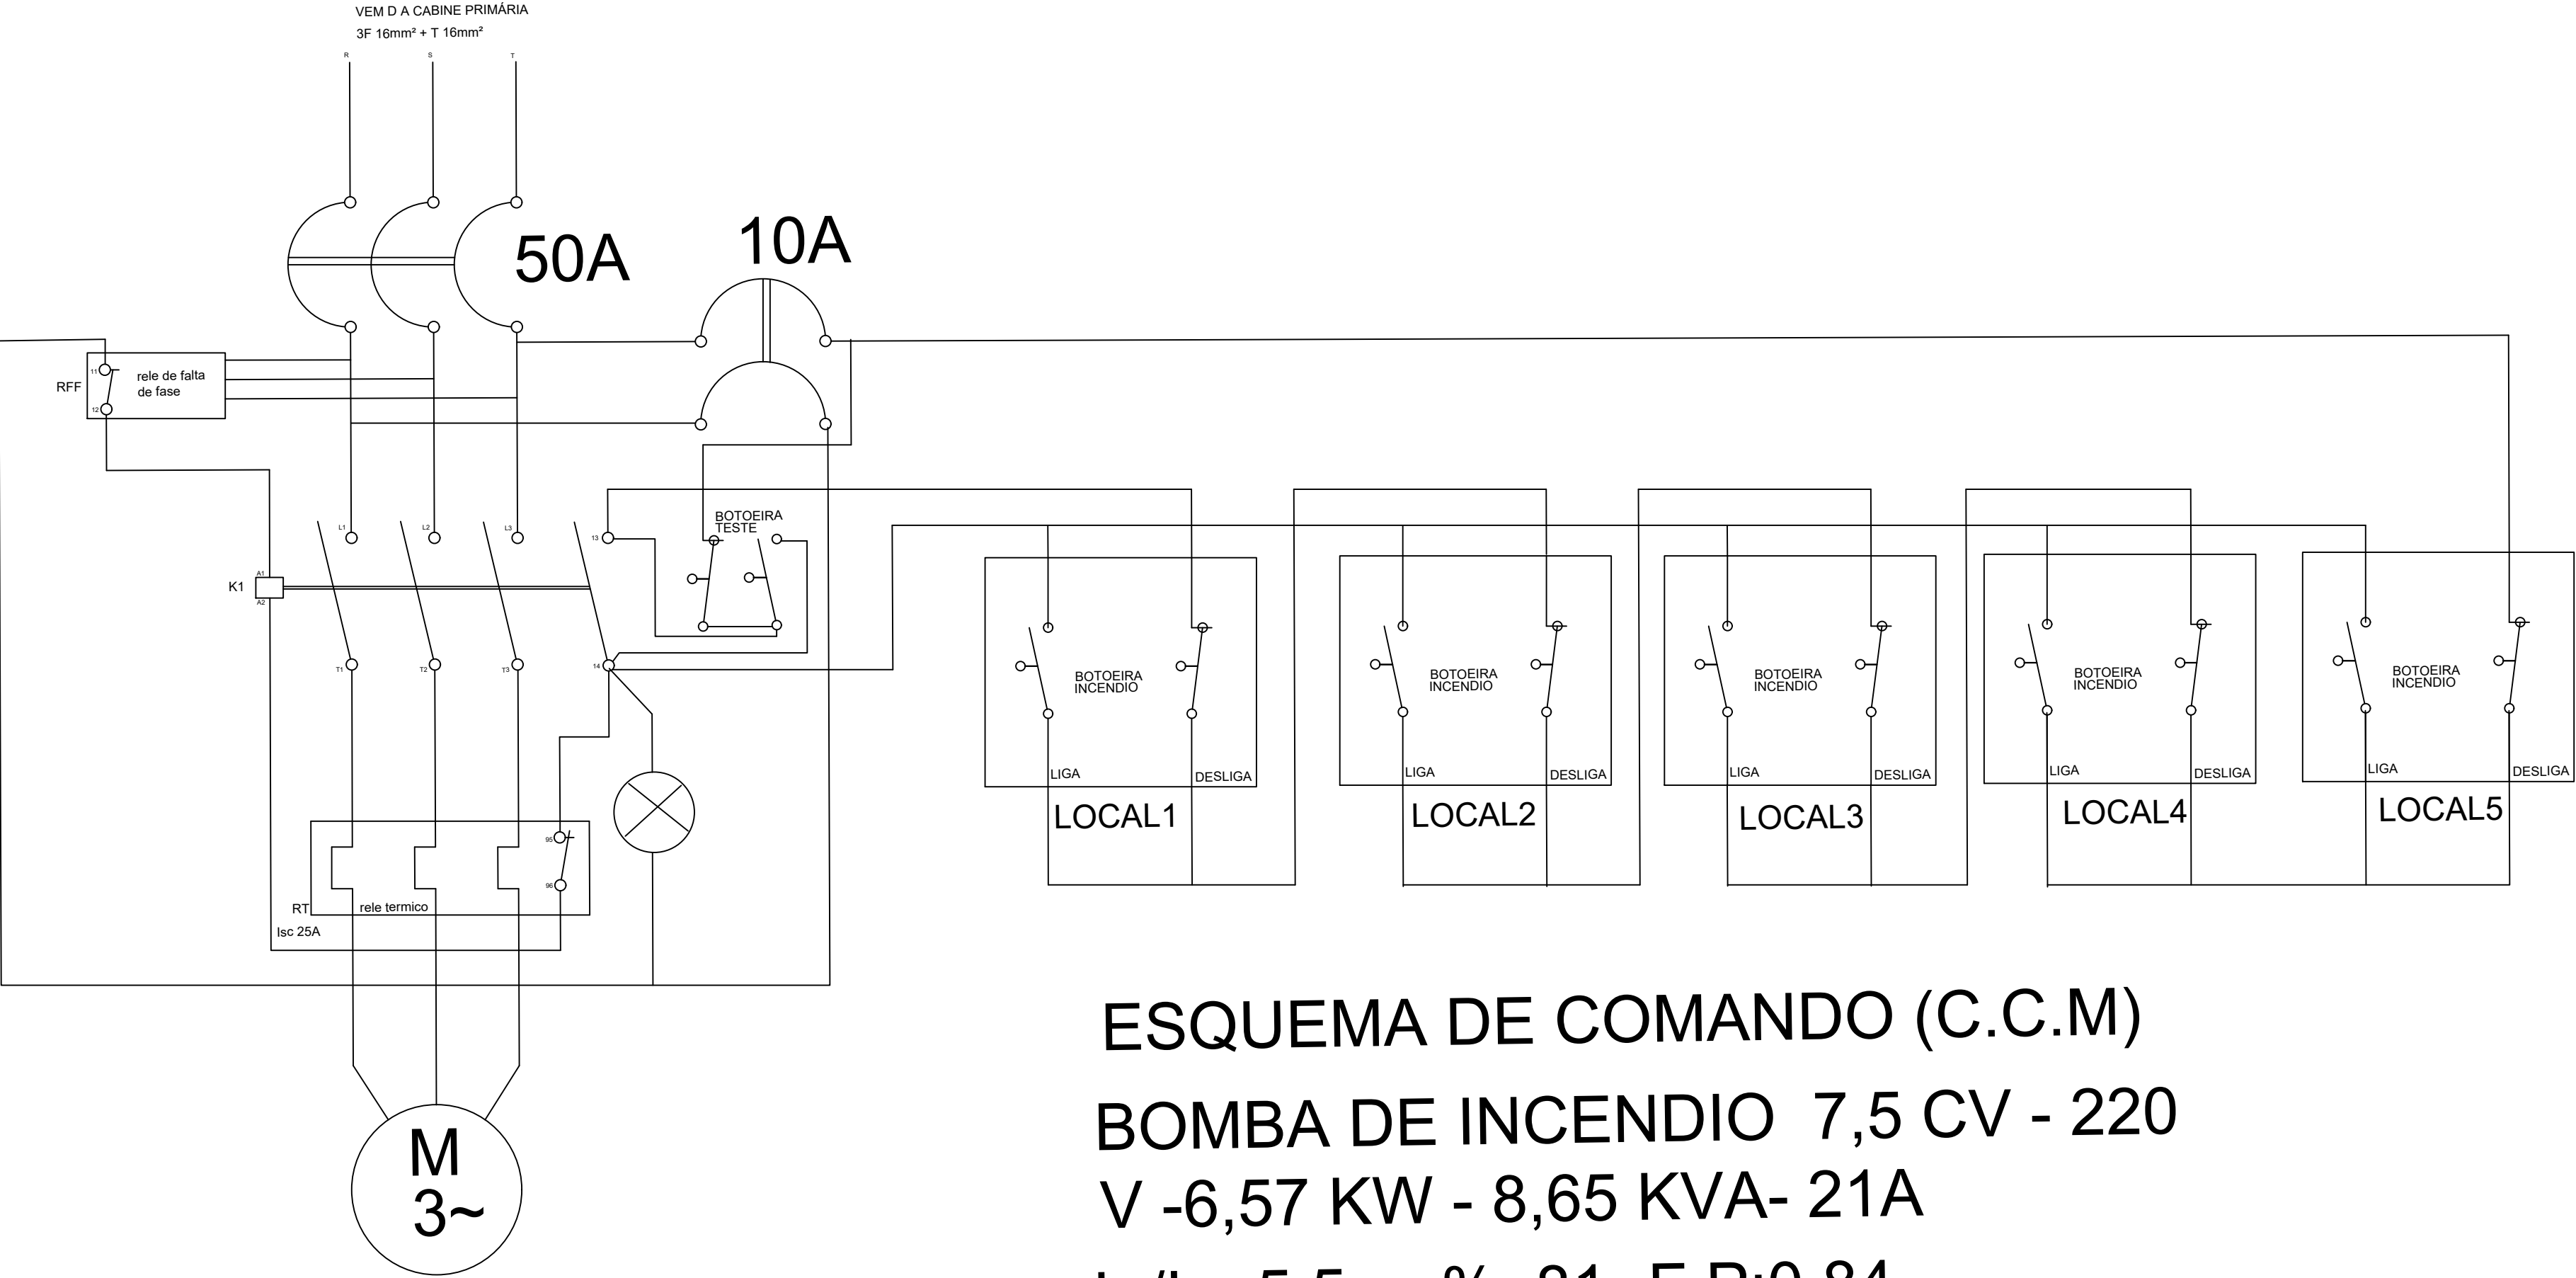

ESQUEMA DE COMANDO (C.C.M)
BOMBA DE INCENDIO 7,5 CV - 220
V -6,57 KW - 8,65 KVA- 21A
Ip/In: 5,5 - n%: 81- F.P:0,84 -
Fator de Serviço:1,15

4	–	–	–
3	–	–	–
2	–	–	–
1	EMIÇÃO	PESSOA	DATA
ASSUNTO		EXECUTADO POR	DATA




SECRETARIA MUNICIPAL DE OBRAS
DEPARTAMENTO DE PROJETOS



PROJETO:	NOVO EDIFÍCIO DA CÂMARA MUNICIPAL	DATA:	22/06/23
ASSUNTO:	PROJETO ELÉTRICO (QUADROS) - TERCEIRO PAVIMENTO	ESCALA:	1:50
ENDEREÇO:	ESTRADA DOS ROMEIROS VOTUPARIM - SANTANA DE PARNAÍBA/SP	FOLHA:	12
DESENHISTA:	ENG VALTER PEDRO	REVISÃO:	R00
AUTOR DO PROJETO:	ENG VALTER PEDRO	CREA/CAU:	0601252504

 www.santanadeparnaiba.sp.gov.br  PrefeituraSantanaParnaiba


SPDA
ESC: 1:100

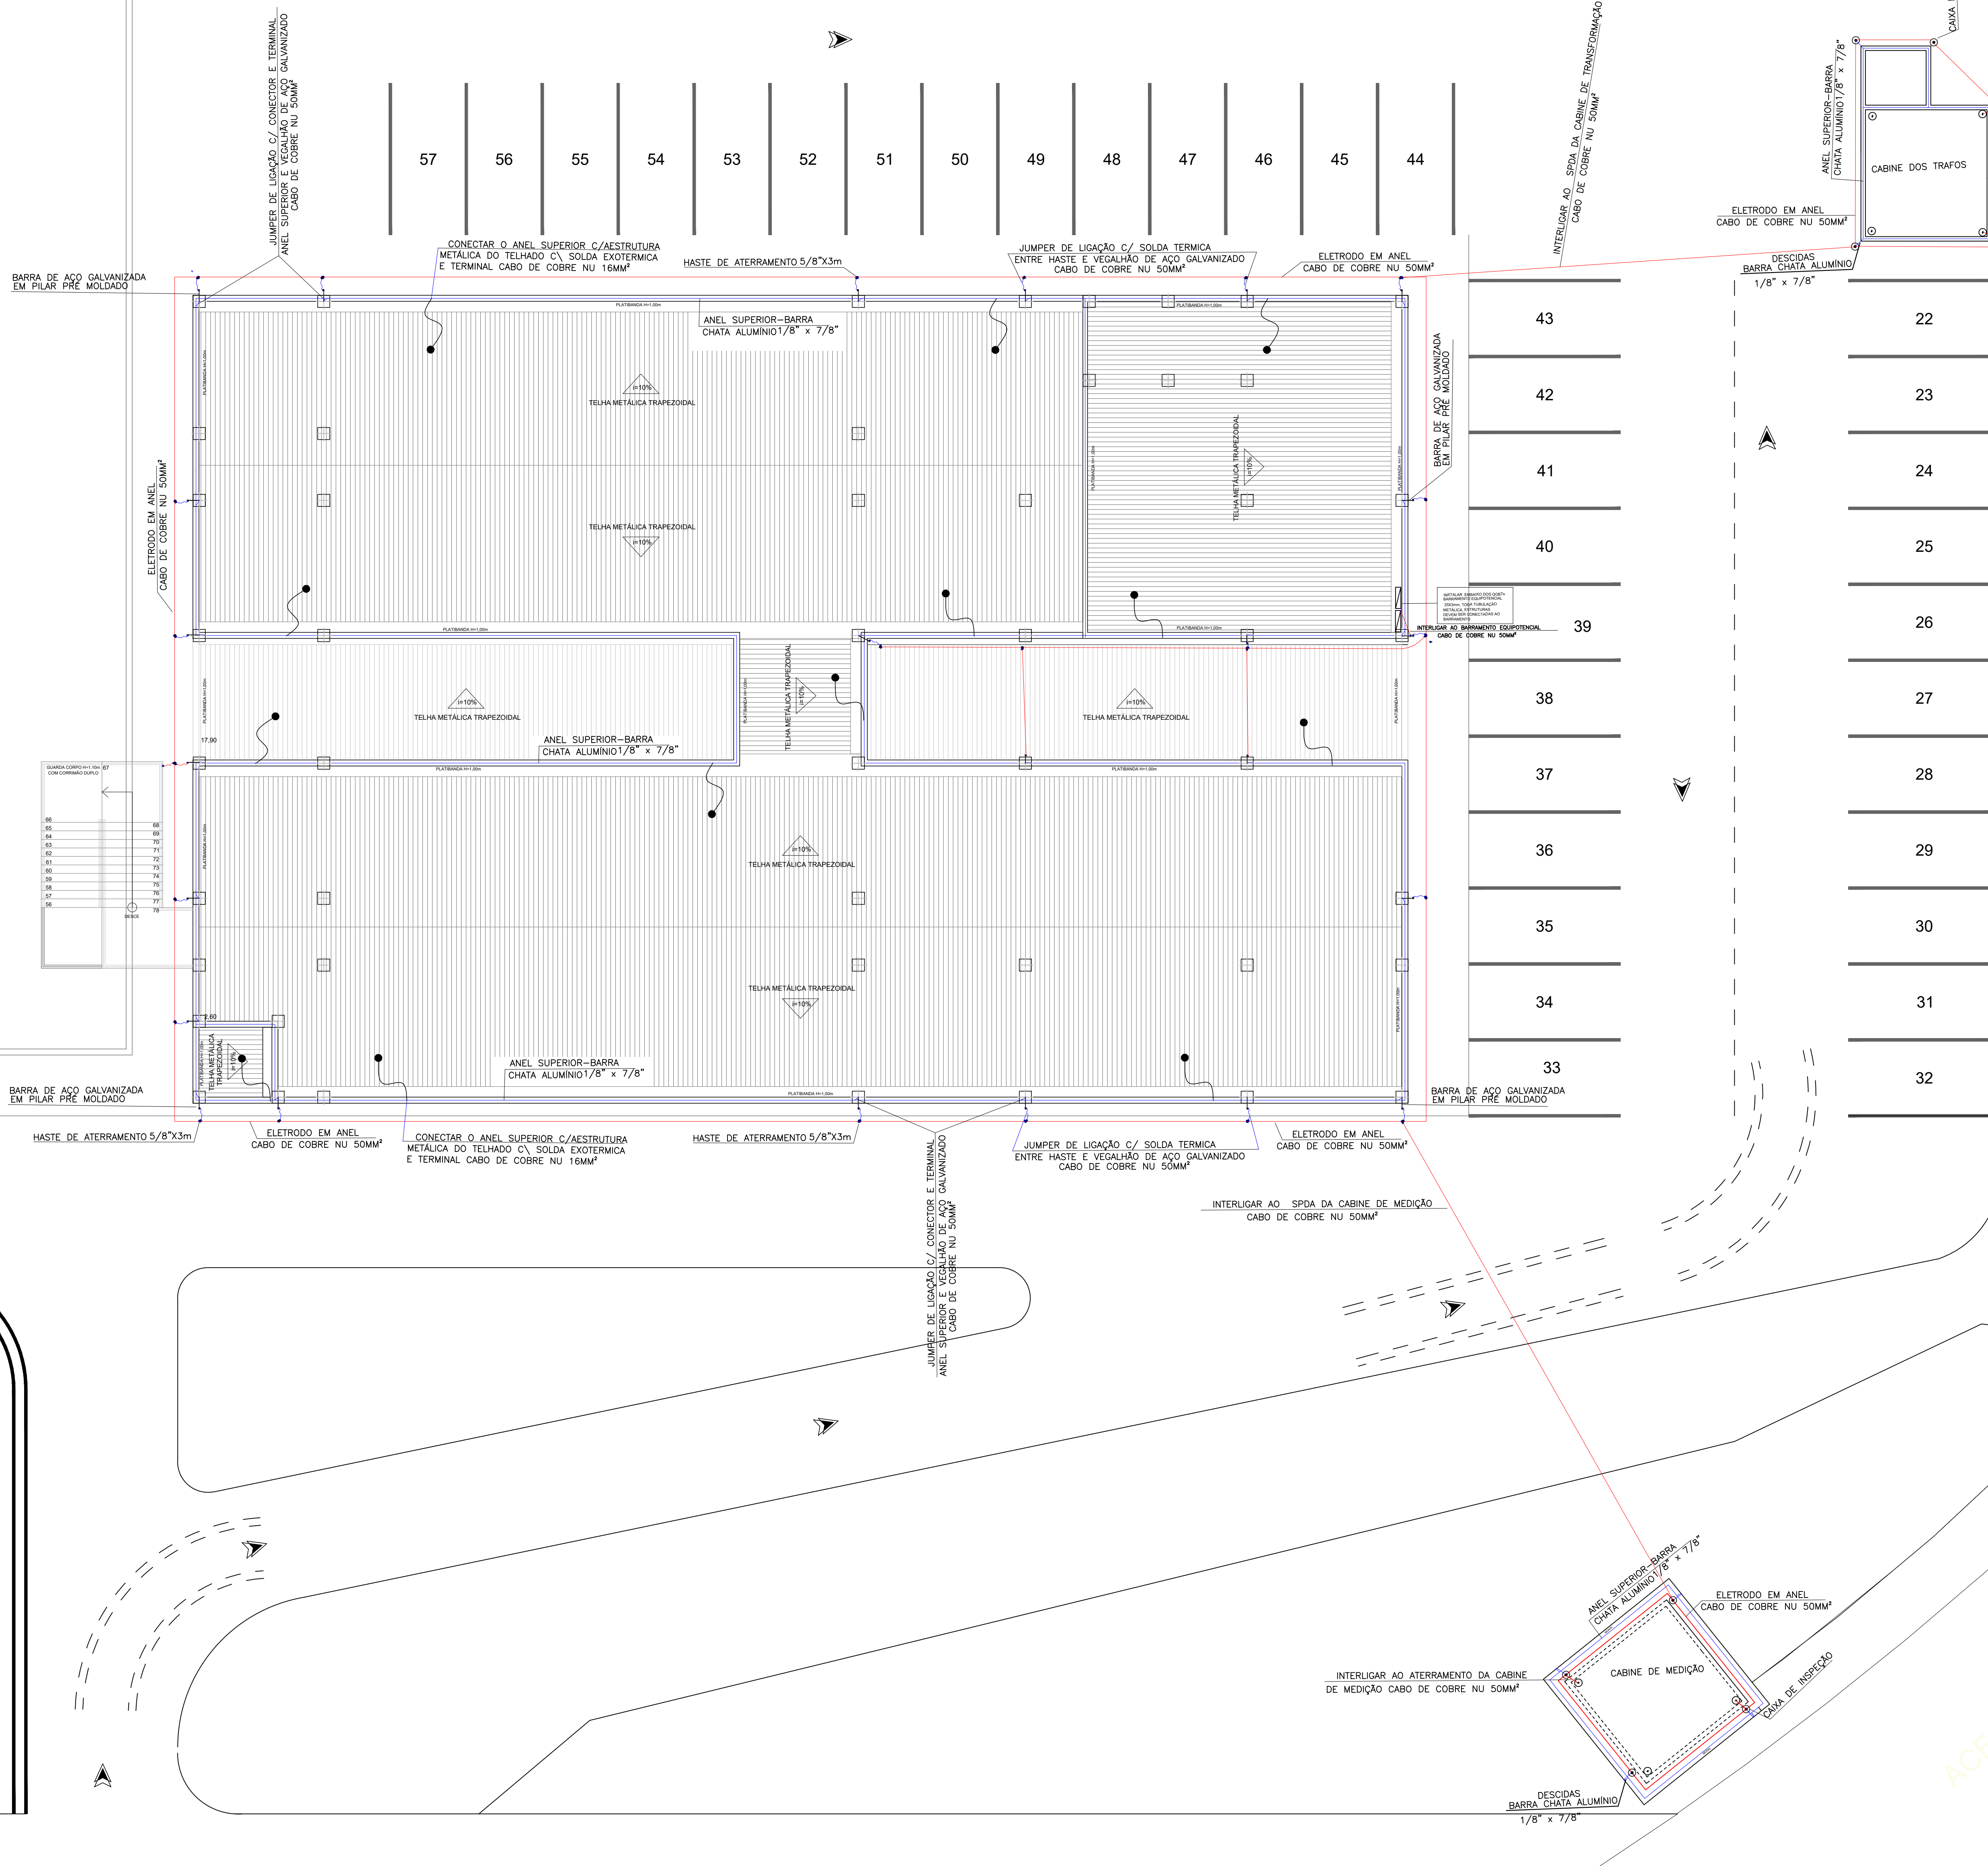


NA CABINE DE MEDIÇÃO E TRANSFORMAÇÃO
DETALHE DA CAIXA DE INSPEÇÃO DE ATERRAMENTO

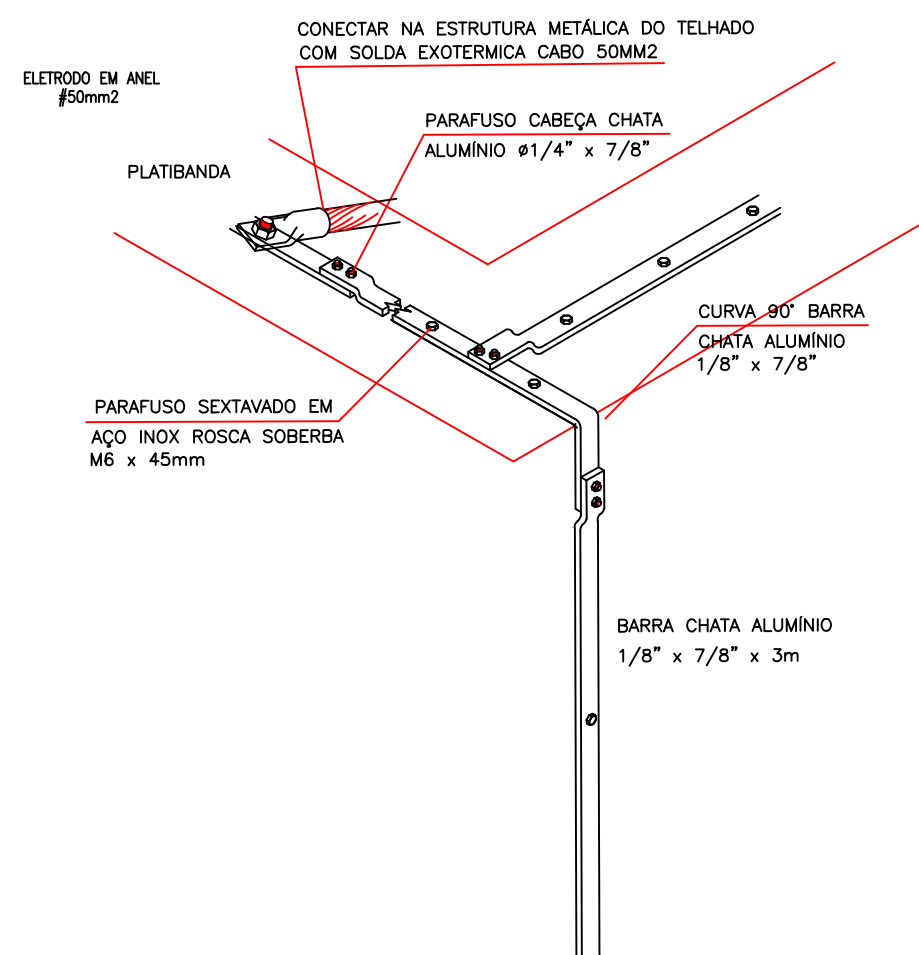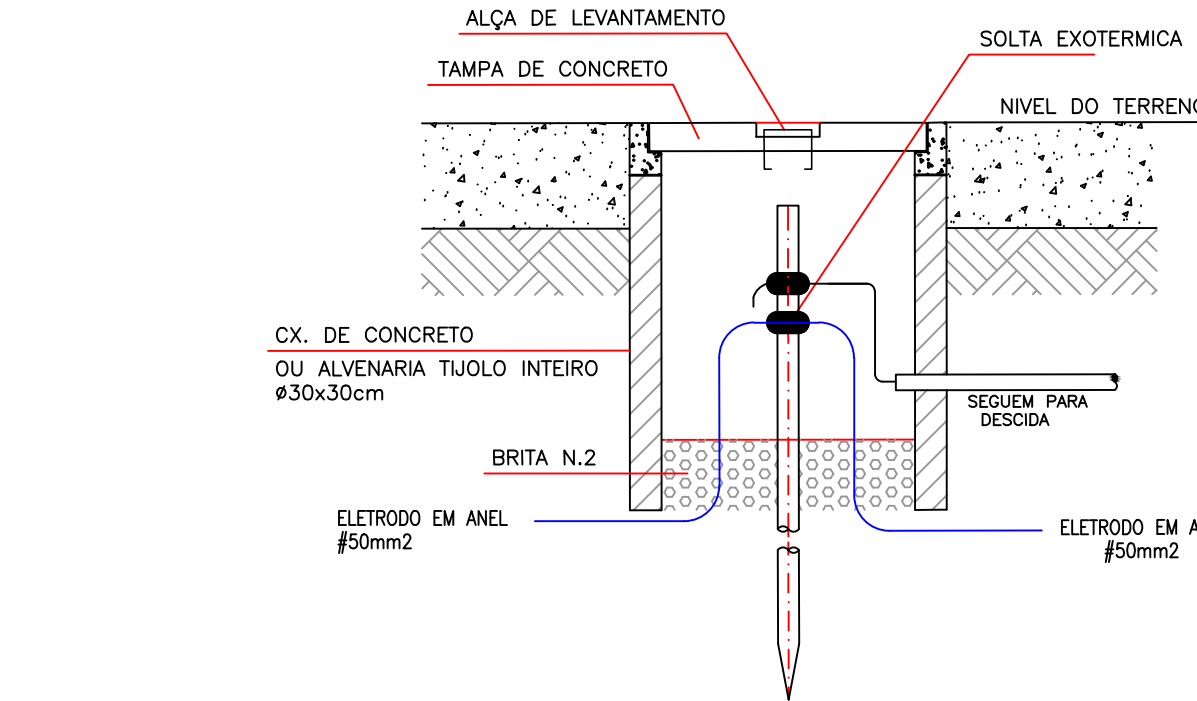

DETALHE DE DESCIDA EM BARRA CHATA DE ALUMÍNIO S/ESC.
NA CABINE DE MEDIÇÃO E TRANSFORMAÇÃO

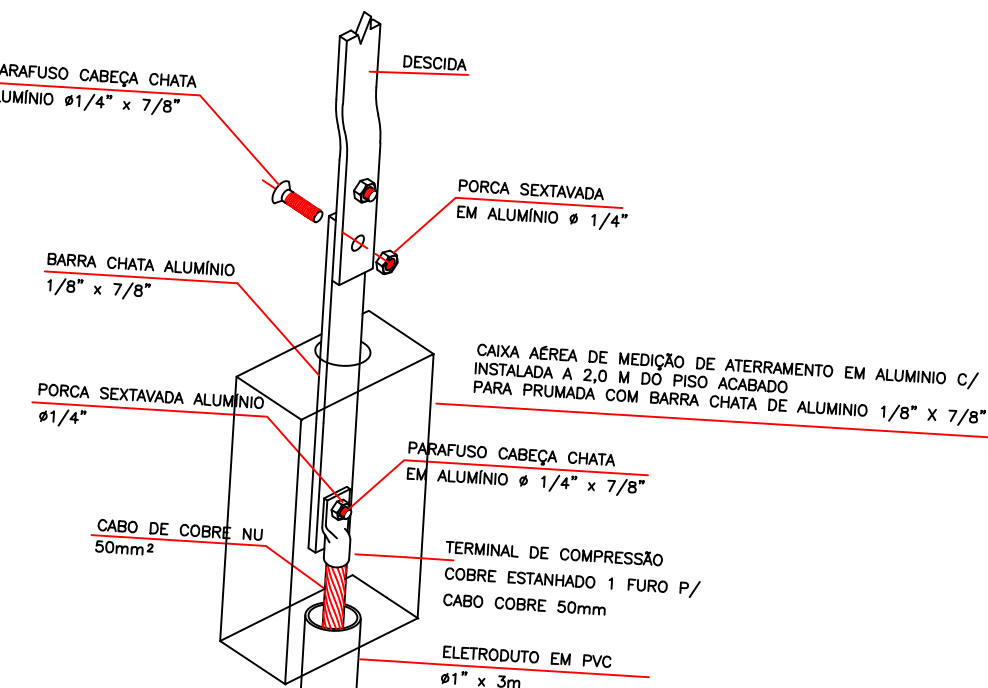

DETALHE DE FIXAÇÃO DE BARRA CHATA DE ALUMÍNIO E DERIVAÇÃO PARA CABO DE COBRE COM PROTEÇÃO ATRAVÉS DO ELETRODUTO E CAIXA SUSPensa PARA MEDIÇÃO DE ATERRAMENTO NA CABINE DE MEDIÇÃO E TRANSFORMAÇÃO

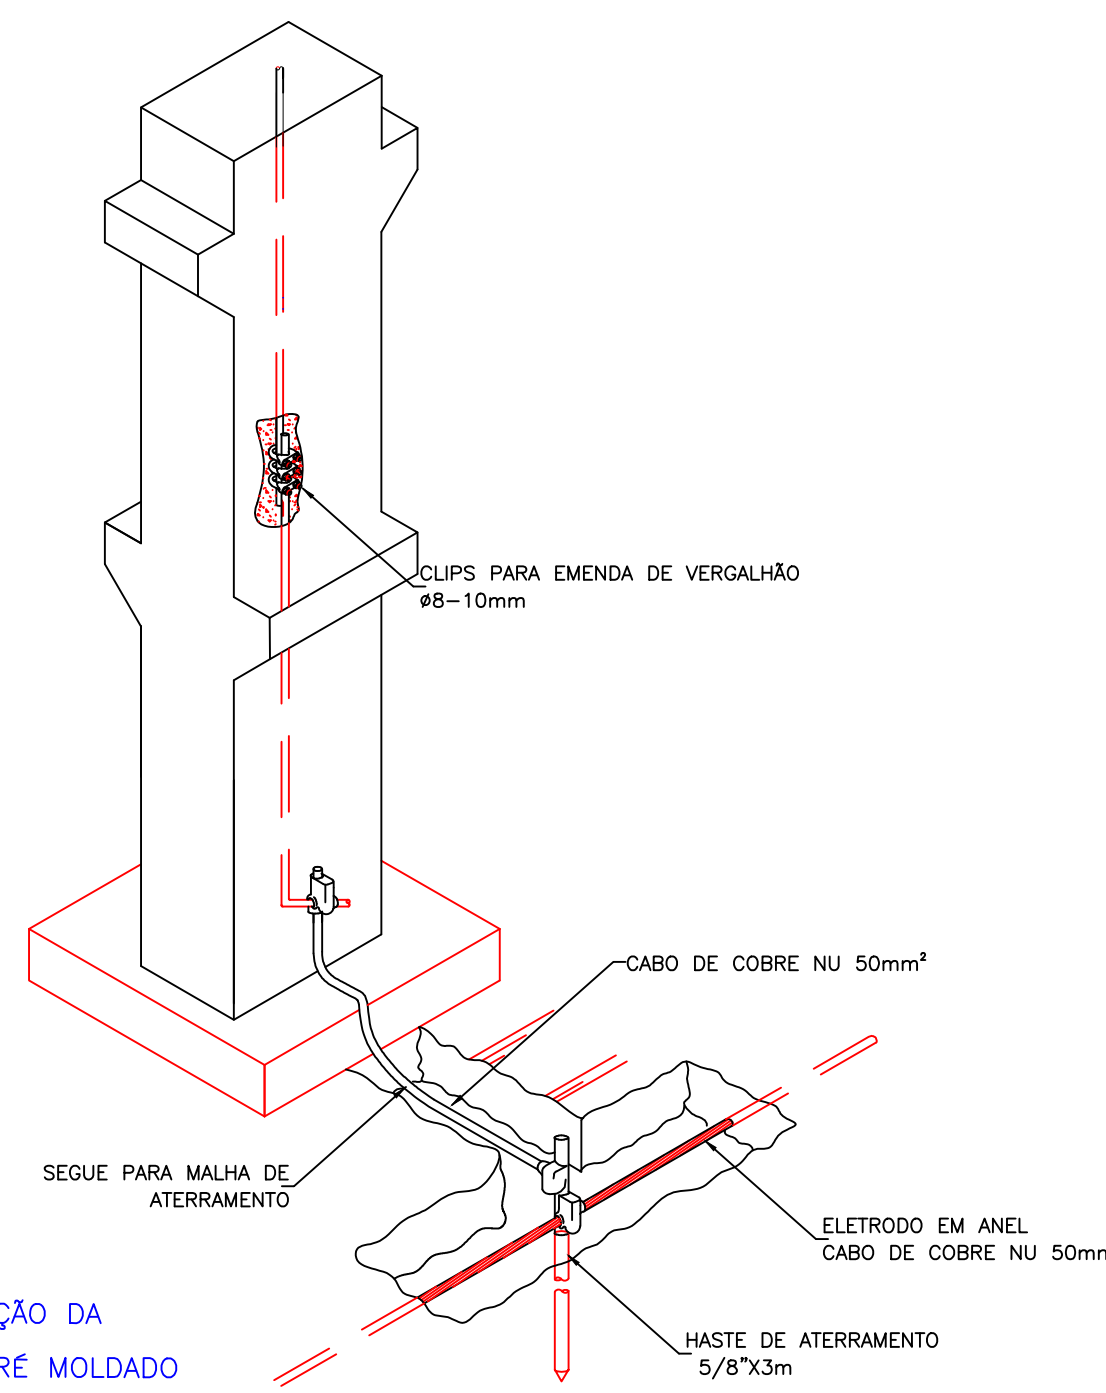


DETALHE DA INSTALAÇÃO DA DESCIDA EM PILAR PRÉ MOLDADO C/BARRA DE AÇO GALVANIZADA

4	—	—	—
3	—	—	—
2	—	—	—
1	EMISSION	PESSOA	DATA
ASSUNTO	EXECUTADO POR	DATA	



SECRETARIA MUNICIPAL DE OBRAS
DEPARTAMENTO DE PROJETOS

PROJETO	NOVO EDIFÍCIO DA CÂMARA MUNICIPAL	DATA	22/06/23
ESCALA	1:75	ESCALA	
PROJETO ELÉTRICO - SPDA			
LOCALIZAÇÃO	ESTRADA DOS ROMEIROS VOTUPARIM - SANTANA DE PARNAÍBA/SP	QUANTIDADE	13
DESENHISTA	ENG VALTER PEDRO	REVISÃO	R00
AUTOR DO PROJETO	ENG VALTER PEDRO	CHAMADA	0601252504



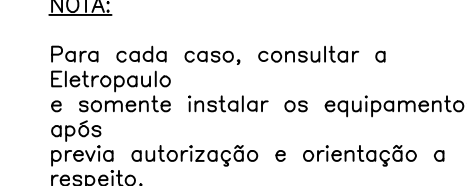
NOTAS

- [illegible]




LEGENDA:

01/01	EL CILINDRO COM VENTILADOR, BOLAÇÃO P/31 KGS, DE 230mm - TEMPO DE 45MIN E/TEMPO DE 15MIN. BOLAÇÃO P/ 15 KGS, DE 30,30 MM - TEMPO DE 750 KGS
02	TEMPERATURA MUFITA 15/25 HV
03	FAIXA-IMPED. TIPO VULCANIZ. 1200 - 100K
04	SECCIONAMENTO TRIPOLAR DE ACONDICIONAMENTO SIMULTANEO 230 V - A 15 KHZ 60 W. CIL. SEM CARGA
05	BASE TUBULAR COM TUBO LAMINADO - R11 X BOLA 130 X - 15 HV 60 W 65 - TEMPO DE 35 MIN
06	BASE TUBULAR COM TUBO LAMINADO - R11 200 BOLA 130 X - 15 HV 60 W 65 - TEMPO DE 35 MIN
07	SECCIONAMENTO TRIPOLAR A OLIO 150 KVA, 15/25 HV, 137/220 V (TOMPS. PARALÂMPAROS/133/137) 60W
08	SECCIONAMENTO TRIPOLAR A OLIO 25 KVA, 15/25 HV, 137/220 V (TOMPS. PARALÂMPAROS/133/137) 60 W DE MEDIDA
09	CIL. BOLAÇÃO COM COMPRESSOR VV 316 KVA, 12/25 HV, 137/220 V (TOMPS. PARALÂMPAROS/133/137) 60 W DE MEDIDA
10	PLACAR DE 220V 200W

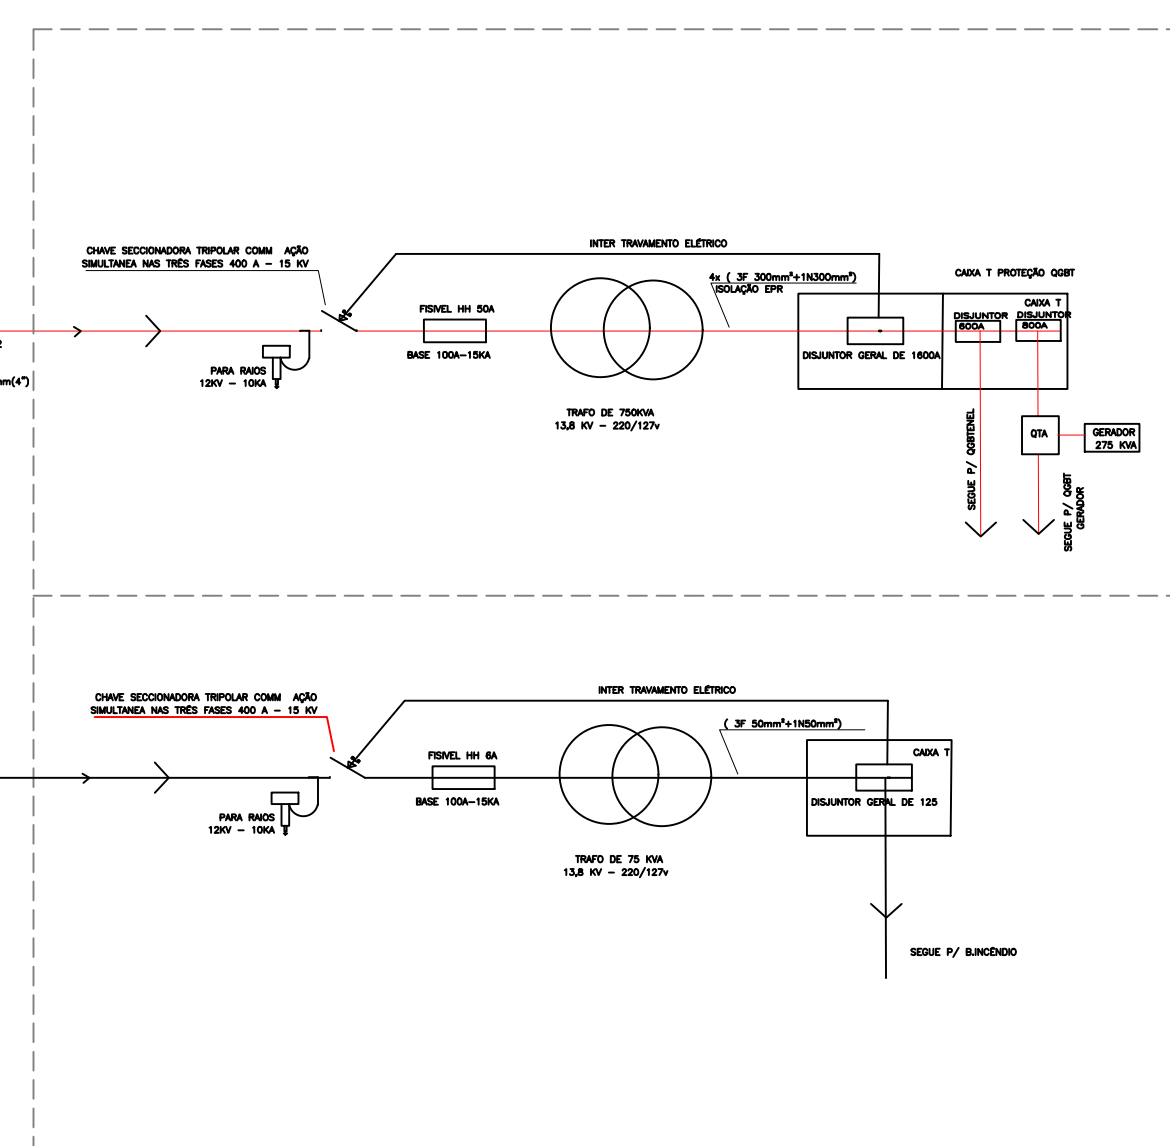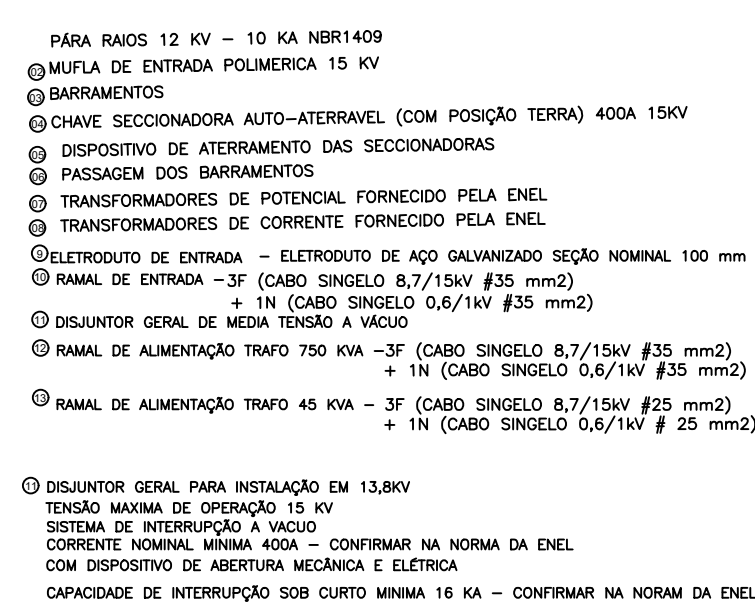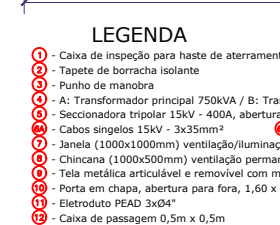

4	-	-	-
3	-	-	-
2	-	-	-
1	EMIÇÃO	PESSOA	DATA
	ASSUNTO	EXECUTADO POR	DATA

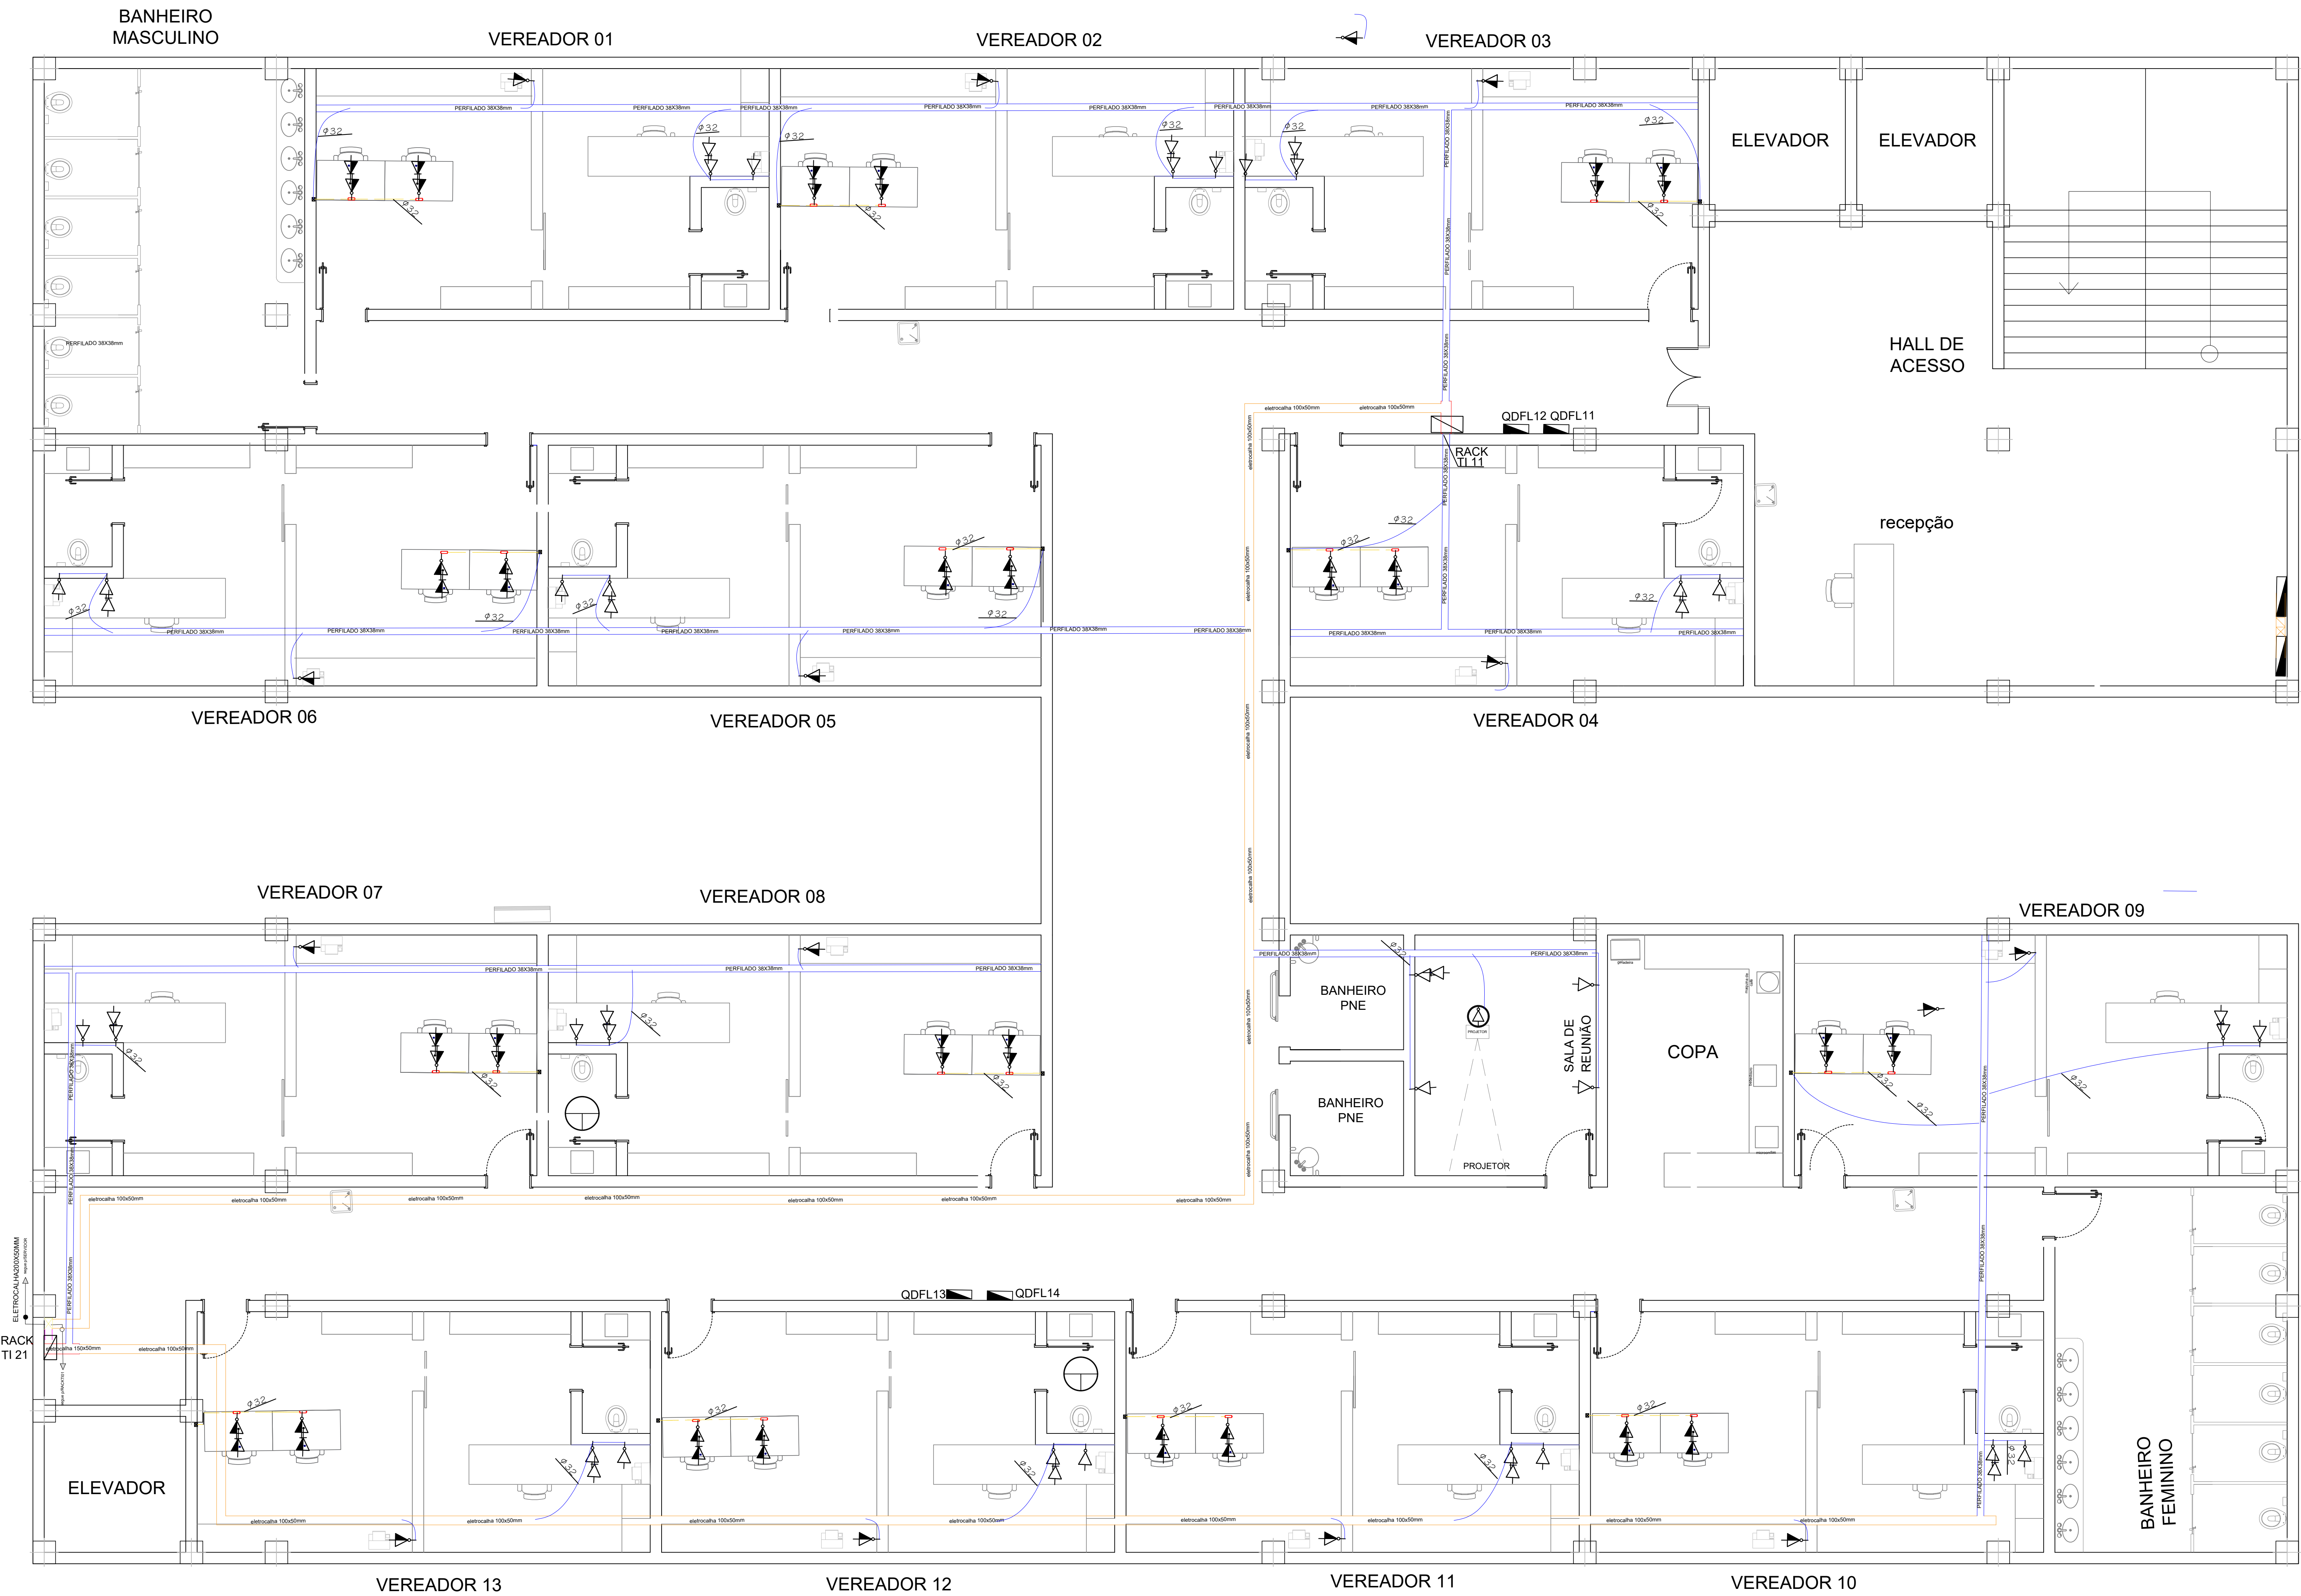

LEGENDA

	TOMADAS LÓGICAS E TELEFONE - INSTALADAS A 0,30M DO PISO ACABADO EM CAIXA DE DERIVAÇÃO 4X2
	TOMADA INSTALADA A 1,30 M DO PISO ACABADO EM CAIXA DE DERIVAÇÃO 4X2
	TOMADA LÓGICA 1,8 M DO PISO ACABADO EM CAIXA DE DERIVAÇÃO 4X2
	TOMADAS LÓGICAS SOB AS MESAS E BANCADAS
	TOMADA LÓGICA INSTALADA A 0,30 M DO PISO ACABADO EM CAIXA DE DERIVAÇÃO 4X2
	CAIXA DE PASSAGEM 20X20X10 CM
	ELETRODUTO FLEXIVEL TIPO PESADO EMBUTIDO EM ALVENARIA
	TOMADAS LÓGICAS E TELEFONE - INSTALADAS AS MESAS E BANCADAS
	PERFILADO PERFORADO 38X38 MM INSTALADO SOBRE O FORRO
	ELETROCALHA PERFORADA 150X50MM INSTALADA SOBRE O FORRO
	ELETROCALHA PERFORADA 100X50MM INSTALADA SOBRE O FORRO
	ELETRODUTO DE AÇO GALVANIZADO INSTALAÇÃO APARENTE SOB AS MESAS E BANCADAS
	ELETRODUTO DE PVC FLEXIVEL PESADO INSTALAÇÃO APARENTE SOBRE O FORRO - INTERLIGANDO O ELETRODUTO EMBUTIDO NA ALVENARIA C/ A ELETROCALHA OU PERFILADO SOBRE O FORRO
	CONDUITE TIPO UNIVERSAL DE ACORDO COM O TAMANHO DO ELETRODUTO
	ELETRODUTO QUE DESCE
	ELETRODUTO QUE PASSA
	ELETRODUTO QUE SOBE
	ELETROCALHA PERFORADA 200X50MM INSTALADA SOBRE O FORRO
	CAMARA DE SEGURANCA

NOTA: O RACK ,TOMADAS RJ 11 ,RJ45, FIAÇÃO DE TI E TELEFÔNIA DEVE SEGUIR AS ESPECIFICAÇÕES DA SMTI-O DIMENSIONAMENTO FOI ELEBARADO P/ CABO CATEGORIA "6" ELETRODUTOS 32MM (1") ELETRODUTOS 40MM (1,1 / 4") ELETRODUTOS NÃO COTADOS 25MM (3 / 4")

4	-	-	-
3	-	-	-
2	-	-	-
1	EMIÇÃO	PESSOA	DATA
1	ASSUNTO	EXECUTADO POR	DATA

PREFEITURA DE
SANTANA DE PARNAÍBA

SECRETARIA MUNICIPAL DE OBRAS
DEPARTAMENTO DE PROJETOS

PROJETO	NOVO EDIFÍCIO DA CÂMARA MUNICIPAL	DATA	22/06/23
ESCALA	1:50	FECHA	
ENDEREÇO	ESTRADA DOS ROMEIROS VOTUPARIM - SANTANA DE PARNAÍBA/SP	CÓDIGO	16
DESENHISTA	ENG VALTER PEDRO	REVISÃO	R00
AUTOR DO PROJETO	ENG VALTER PEDRO	CHAMADA	0601252504
www.santanadeparnaiba.sp.gov.br			



LEGENDA

	TOMADAS LÓGICAS E TELEFONE INSTALADAS A 0,30M DO PISO ACABADO EM CAIXA DE DERIVAÇÃO 4X2
	TOMADA LÓGICA 1,8 M DO PISO ACABADO EM CAIXA DE DERIVAÇÃO 4X2
	TOMADAS LÓGICAS SOB AS MESAS E BANCADAS
	TOMADA LÓGICA INSTALADA A 0,30 M DO PISO ACABADO EM CAIXA DE DERIVAÇÃO 4X2
	CAIXA DE PASSAGEM 20X20X10 CM
	TOMADAS LÓGICAS E TELEFONE INSTALADAS AS MESAS E BANCADAS
	PERFILADO PERFORADO 38X38 MM INSTALADO SOBRE O FORRO
	ELETROCALHA PERFORADA 150X50MM INSTALADA SOBRE O FORRO
	ELETROCALHA PERFORADA 100X50MM INSTALADA SOBRE O FORRO
	ELETROCALHA PERFORADA 100X50MM INSTALADA SOBRE O FORRO
	ELETROCALHA PERFORADA 100X50MM INSTALADA SOBRE O FORRO
	CONDUITE TIPO UNIVERSAL DE ACORDO COM O TAMANHO DO ELETRODUTO
	ELETRODUTO QUE DESCE
	ELETRODUTO QUE PASSA
	ELETRODUTO QUE SOBE
	ELETROCALHA PERFORADA 200X50MM INSTALADA SOBRE O FORRO
	CÂMERA DE SEGURANÇA


NOTA: O RACK, TOMADAS RJ 1, RJ45, FIAÇÃO DE TI E TELEFÔNIA DEVE SEGUIR AS ESPECIFICAÇÕES DA SMTI-O. O DIMENSIONAMENTO FOI ELABORADO P/ CABO CATEGORIA "C".
ELETRODUTOS 32MM (1") ELETRODUTOS 40MM (1,1 / 4")
ELETRODUTOS NÃO COTADOS 25MM (3 / 4")

4	—	—	—
3	—	—	—
2	—	—	—
1	EMIÇÃO	PESSOA	DATA
1	ASSUNTO	EXECUTADO POR	DATA


PREFEITURA DE SANTANA DE PARNAÍBA

SECRETARIA MUNICIPAL DE OBRAS
DEPARTAMENTO DE PROJETOS


PROJETO	NOVO EDIFÍCIO DA CÂMARA MUNICIPAL	DATA	22/06/23
REVISÃO	PROJETO ELÉTRICO - LÓGICA/TELEFONIA - TERCEIRO PAV.	REVISÃO	000000
ESCALA	1:50	ESCALA	1:50
ENDEREÇO	ESTRADA DOS ROMEIROS VOTUPARIM - SANTANA DE PARNAÍBA/SP	ENDEREÇO	18
PROJETO	ENG VALTER PEDRO	PROJETO	R00
PROJETO	ENG VALTER PEDRO	PROJETO	0601252504
www.santanadeparnaiba.sp.gov.br		000 Prefeitura de Santana de Parnaíba	

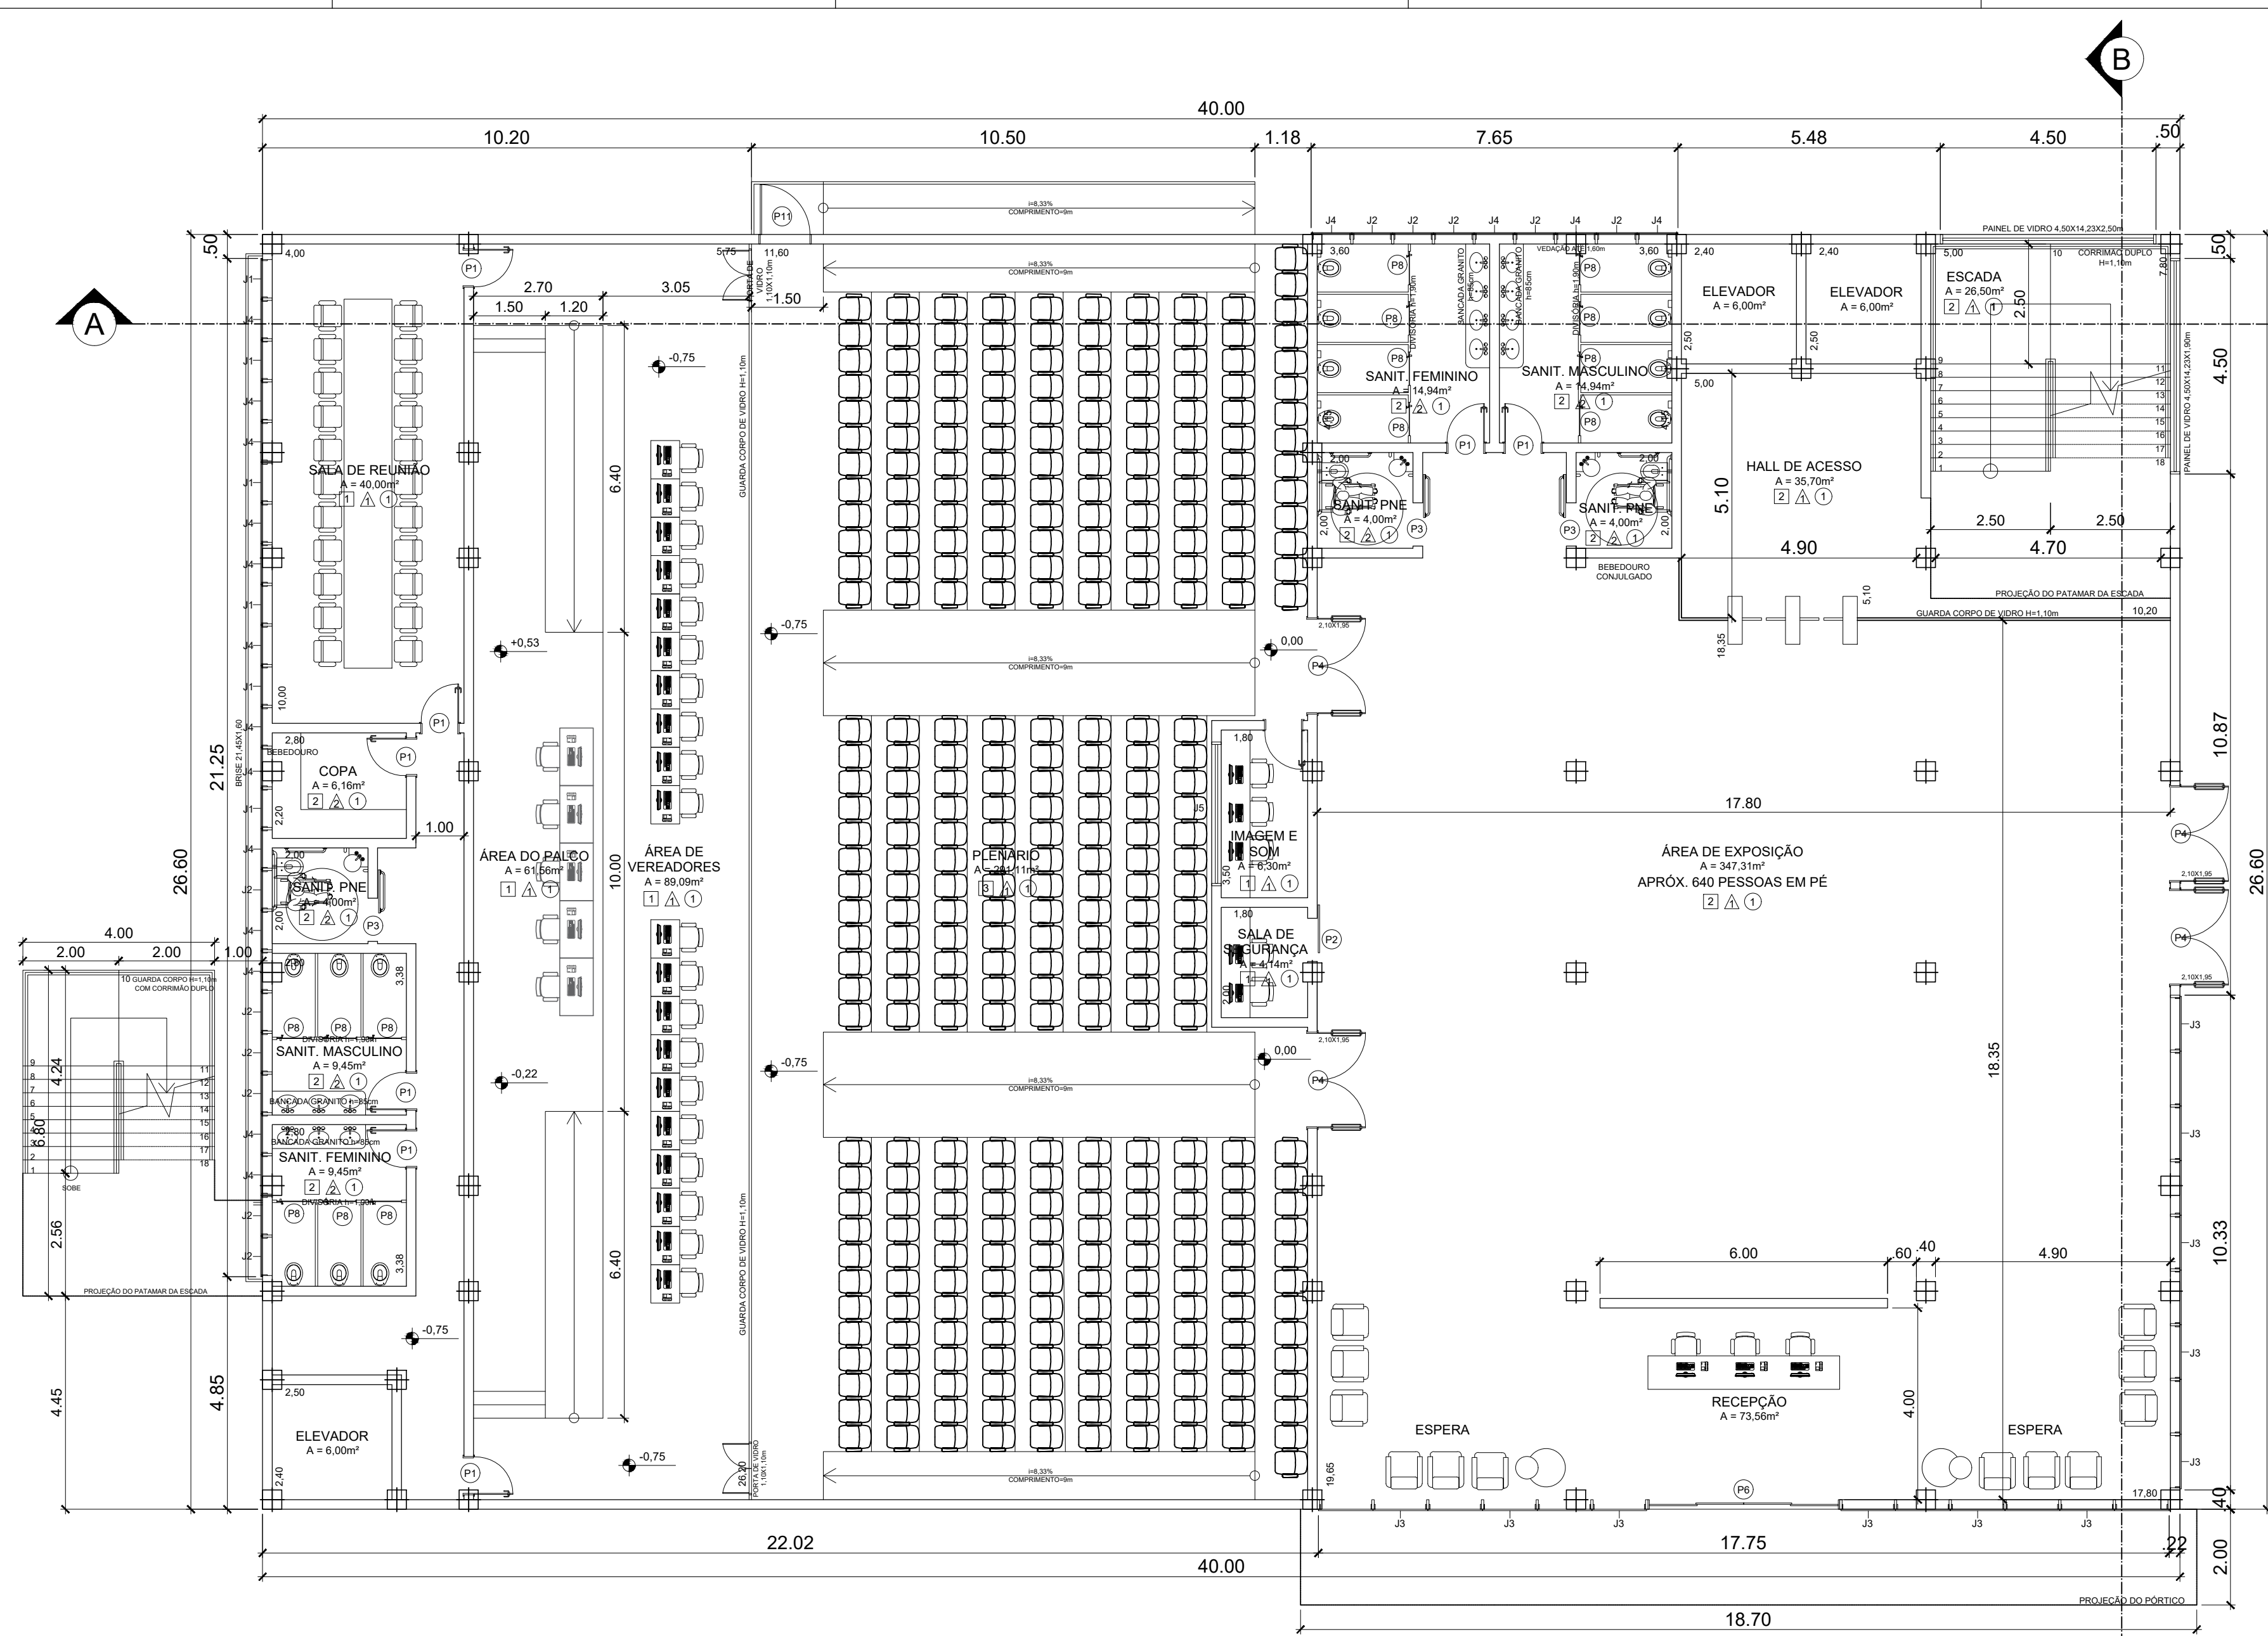


1 PLANTA PAVIMENTO TÉRREO
1:100

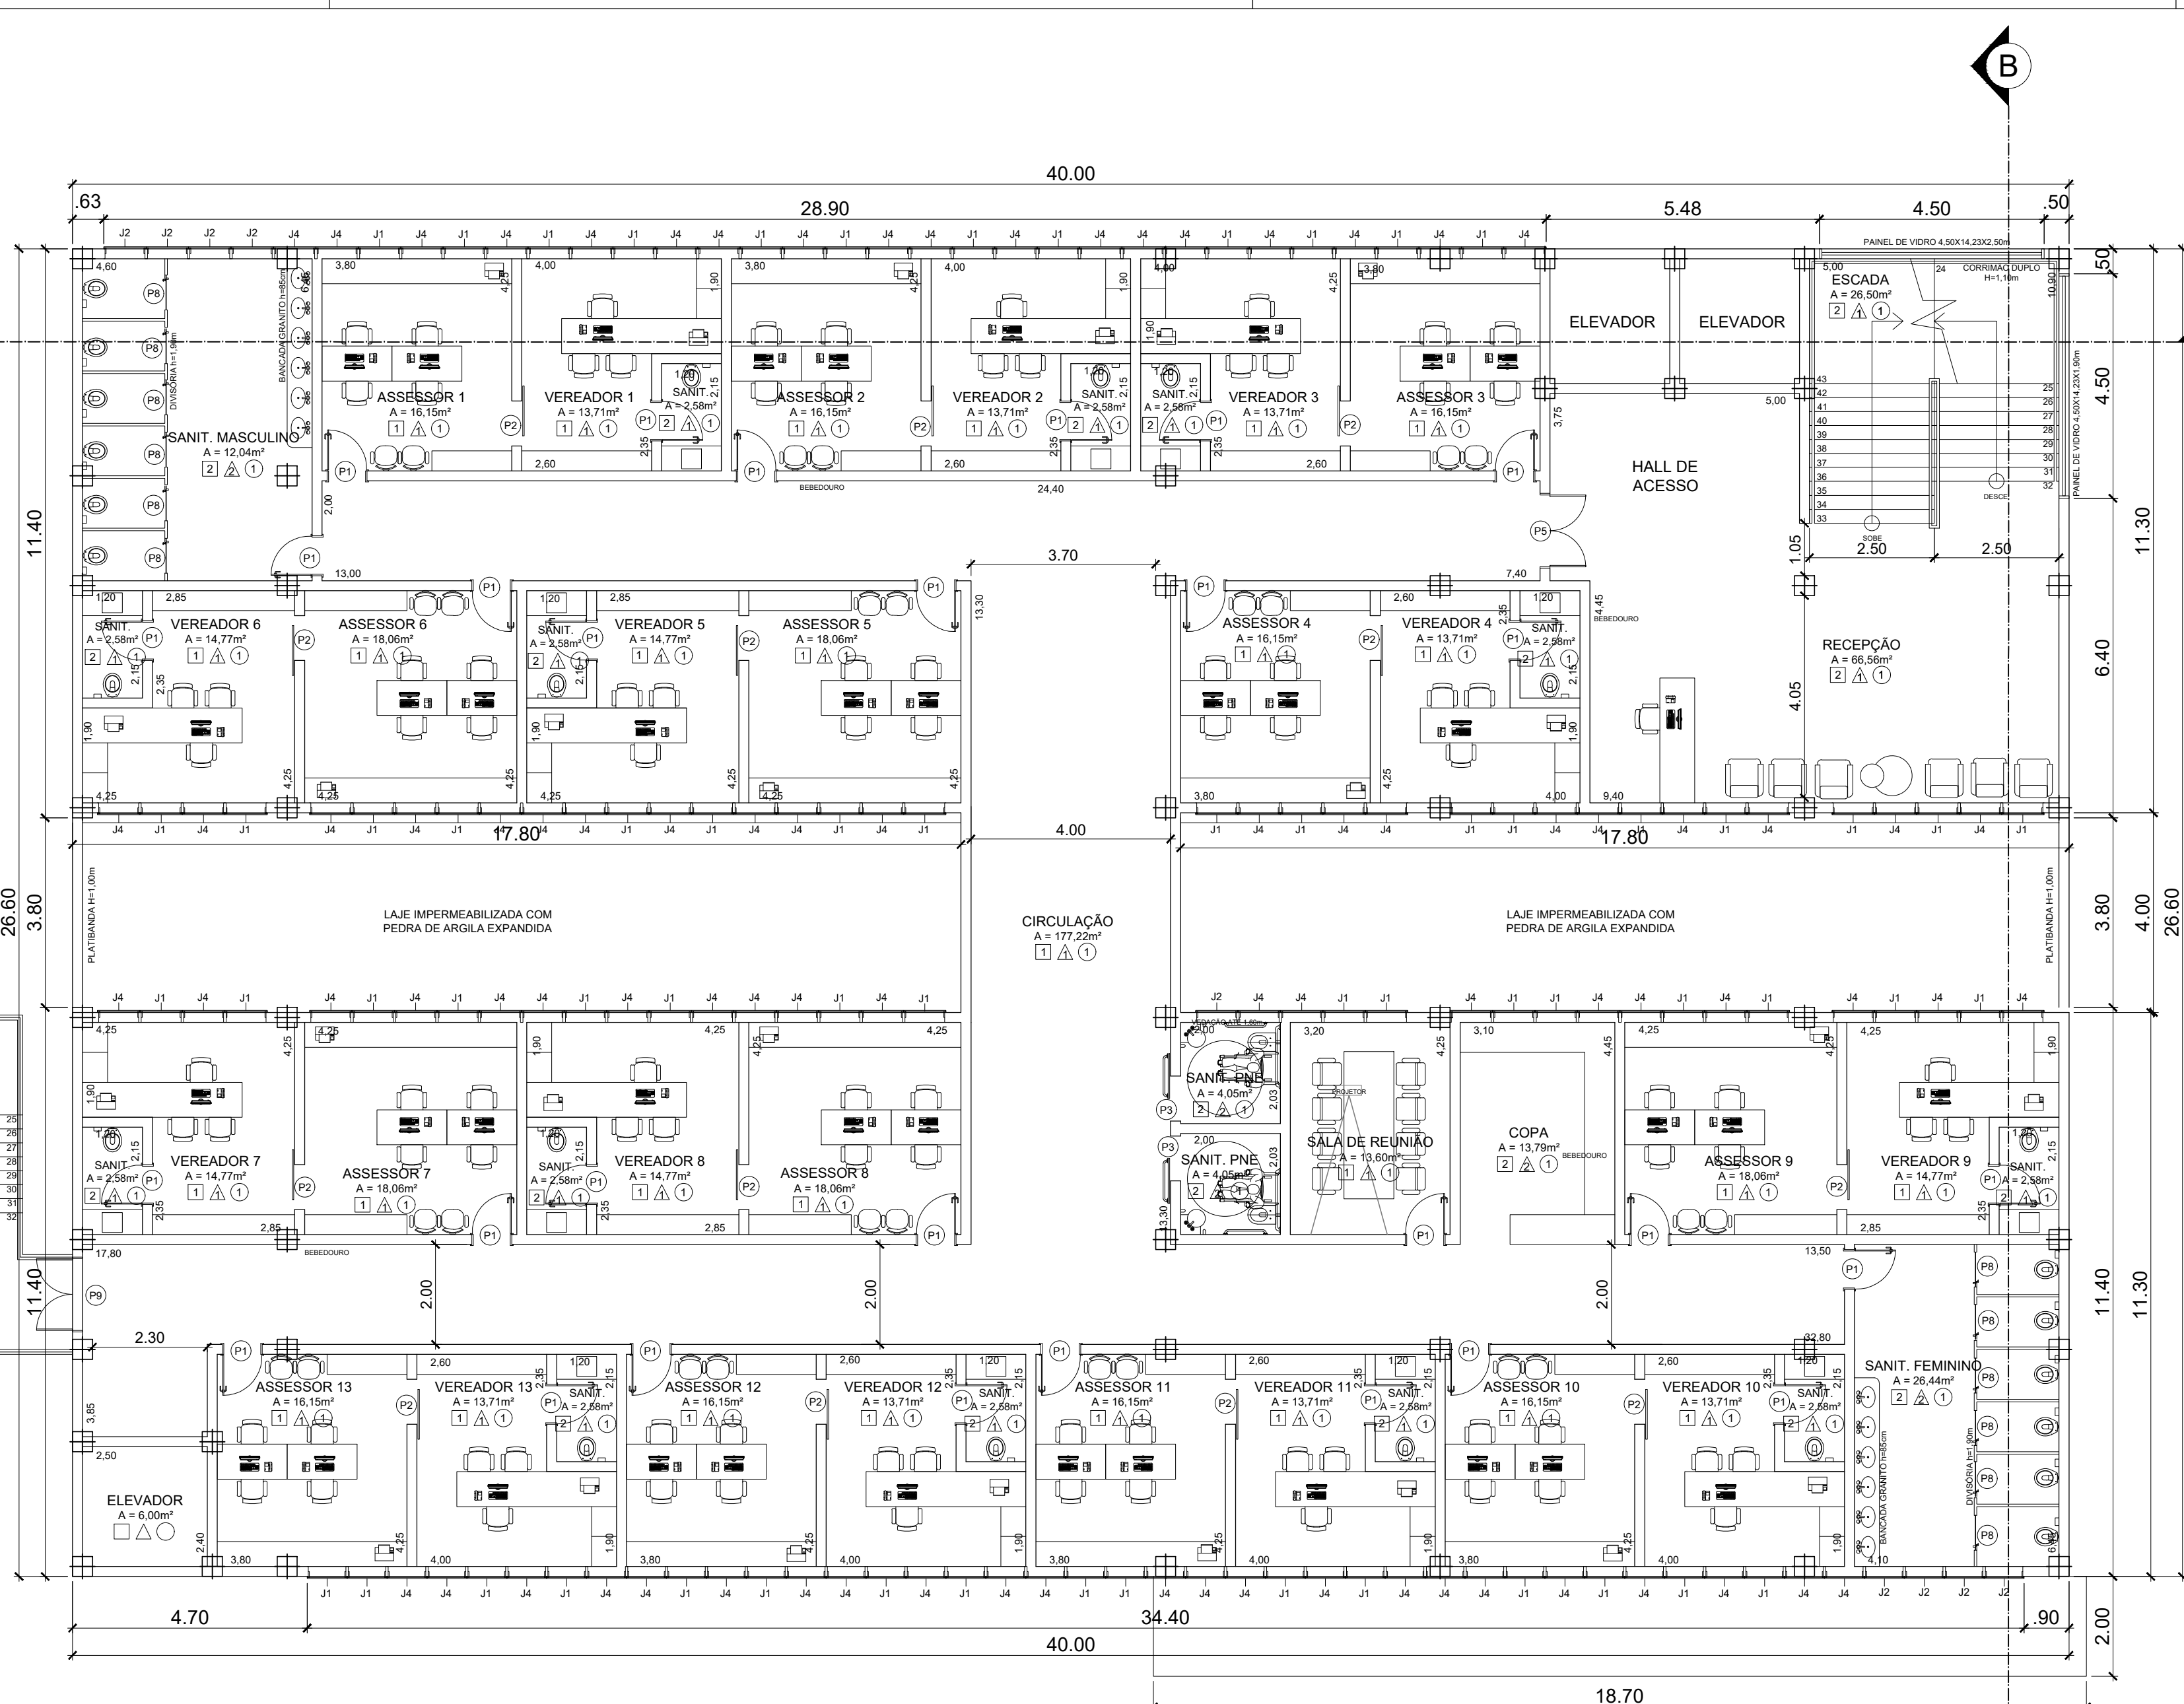

2 PLANTA PRIMEIRO PAVIMENTO
1:100

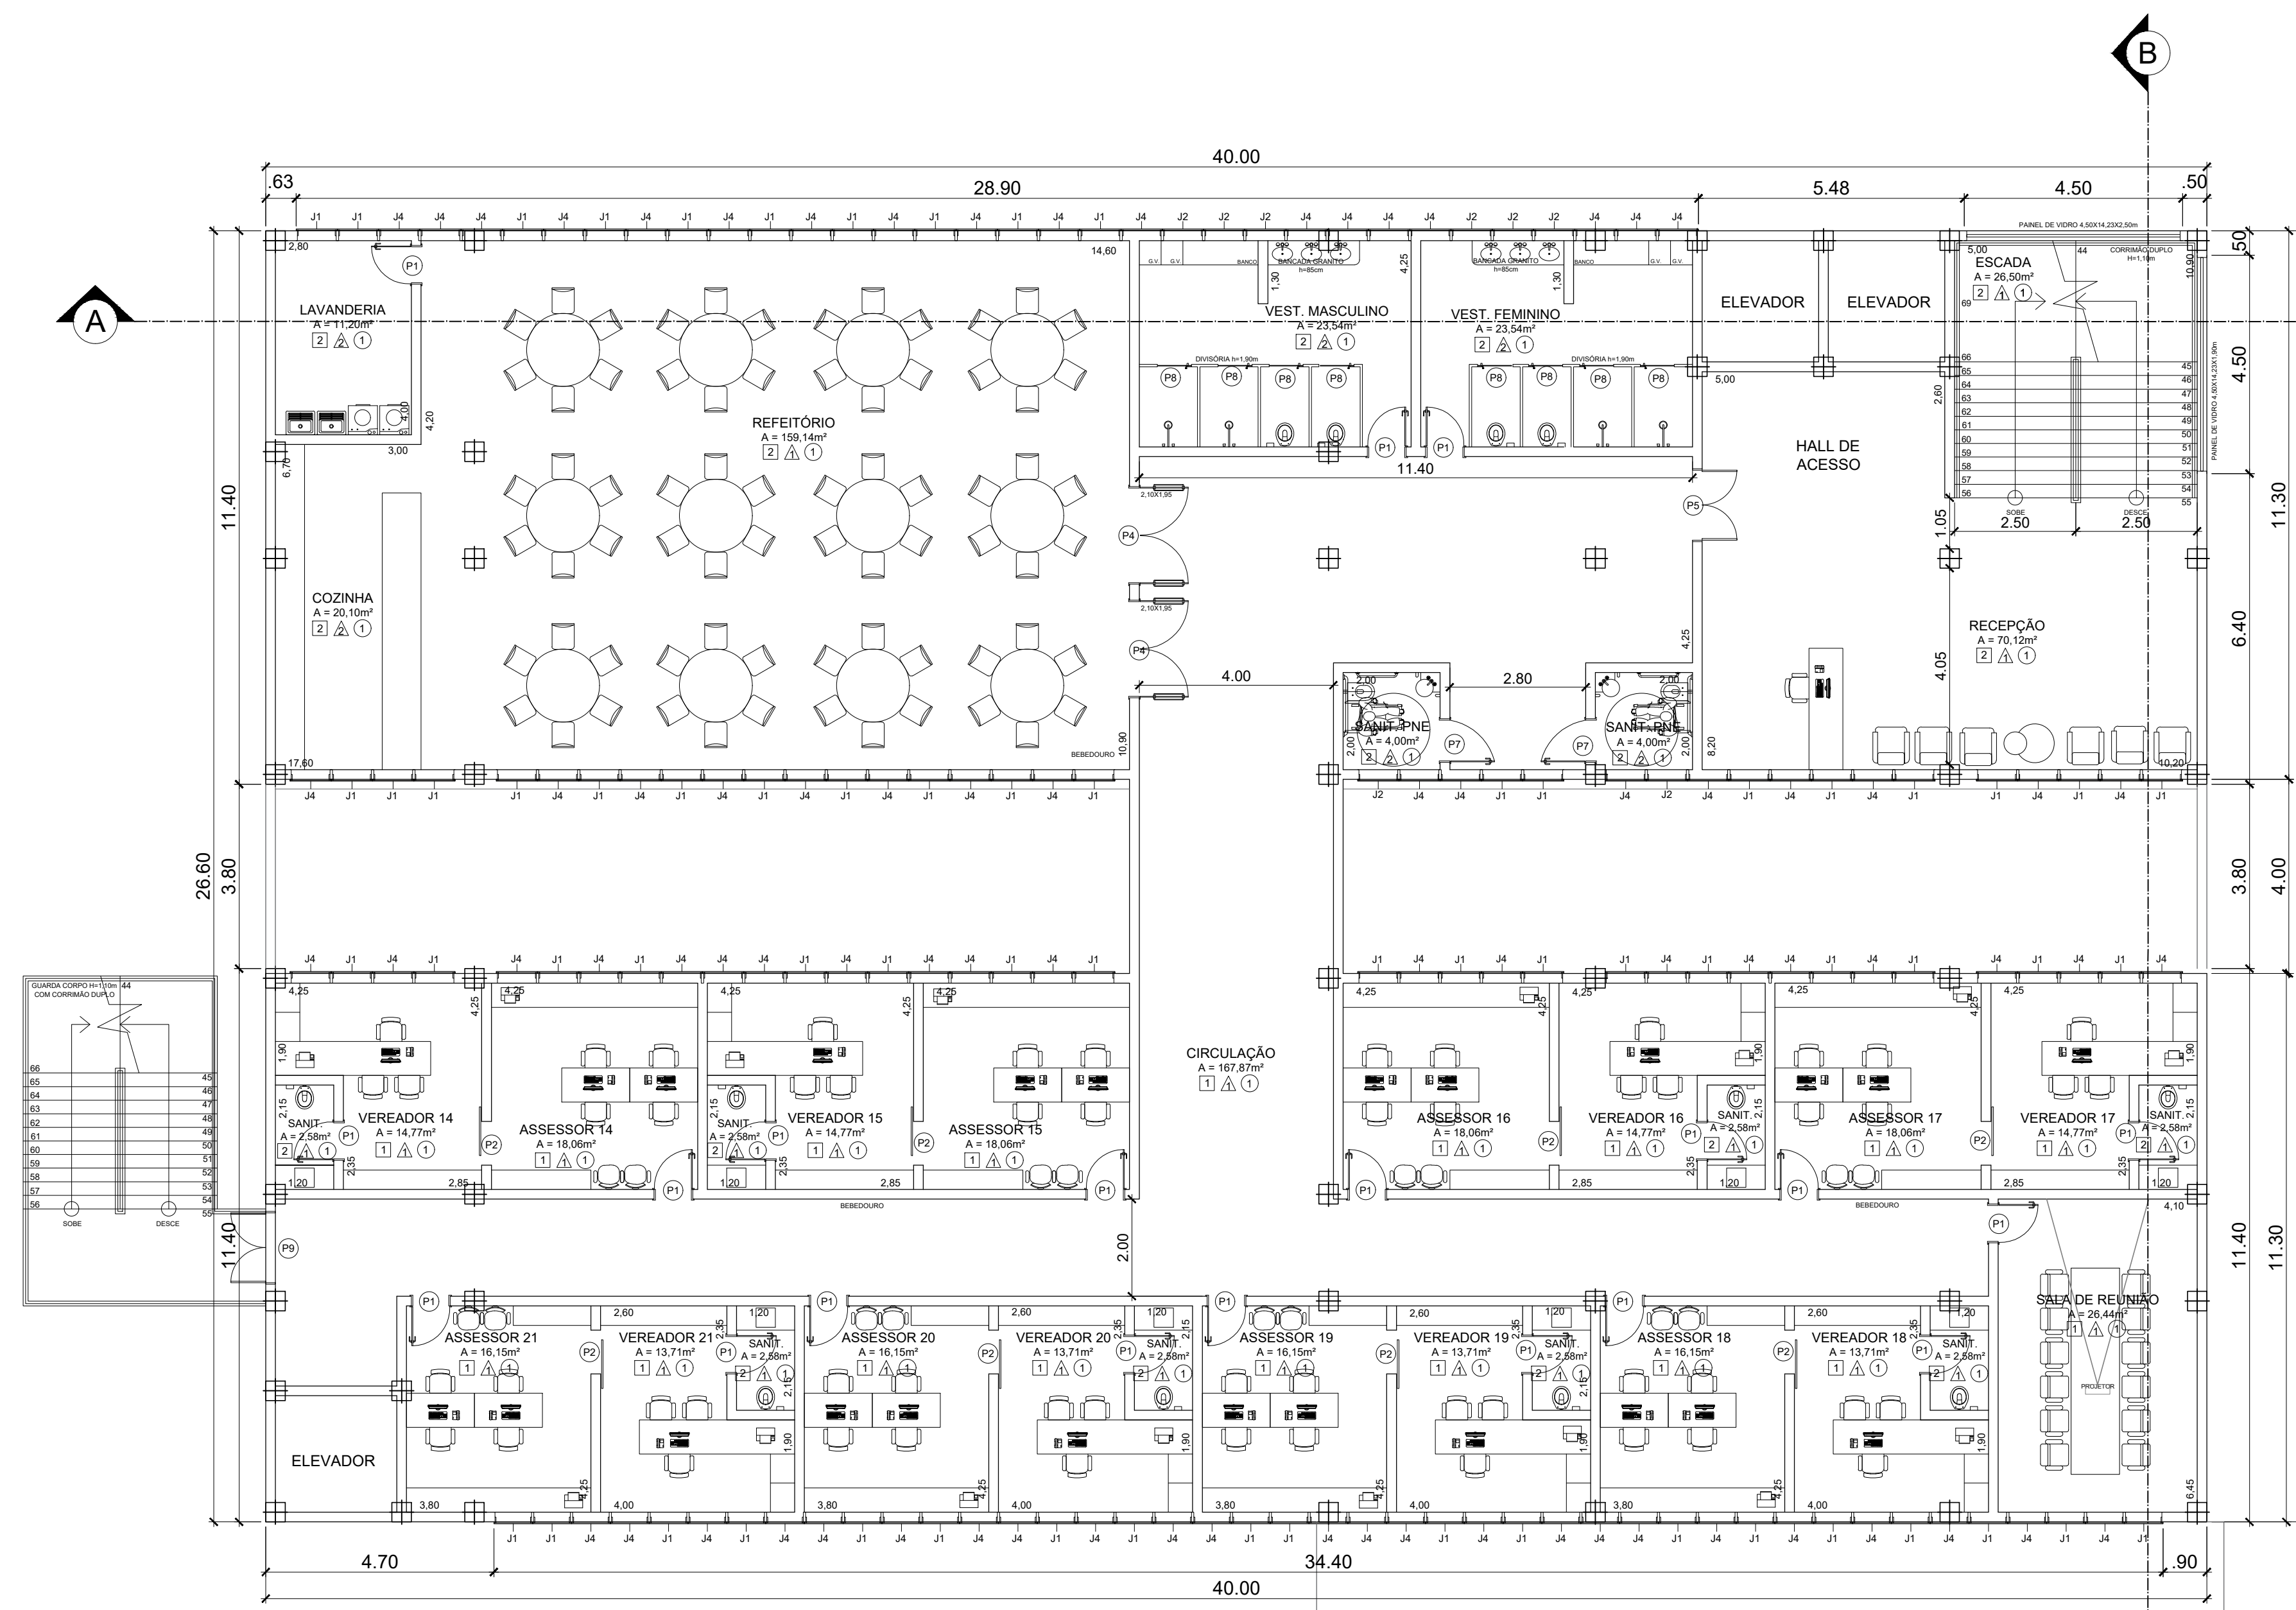

3 PLANTA SEGUNDO PAVIMENTO
1:100

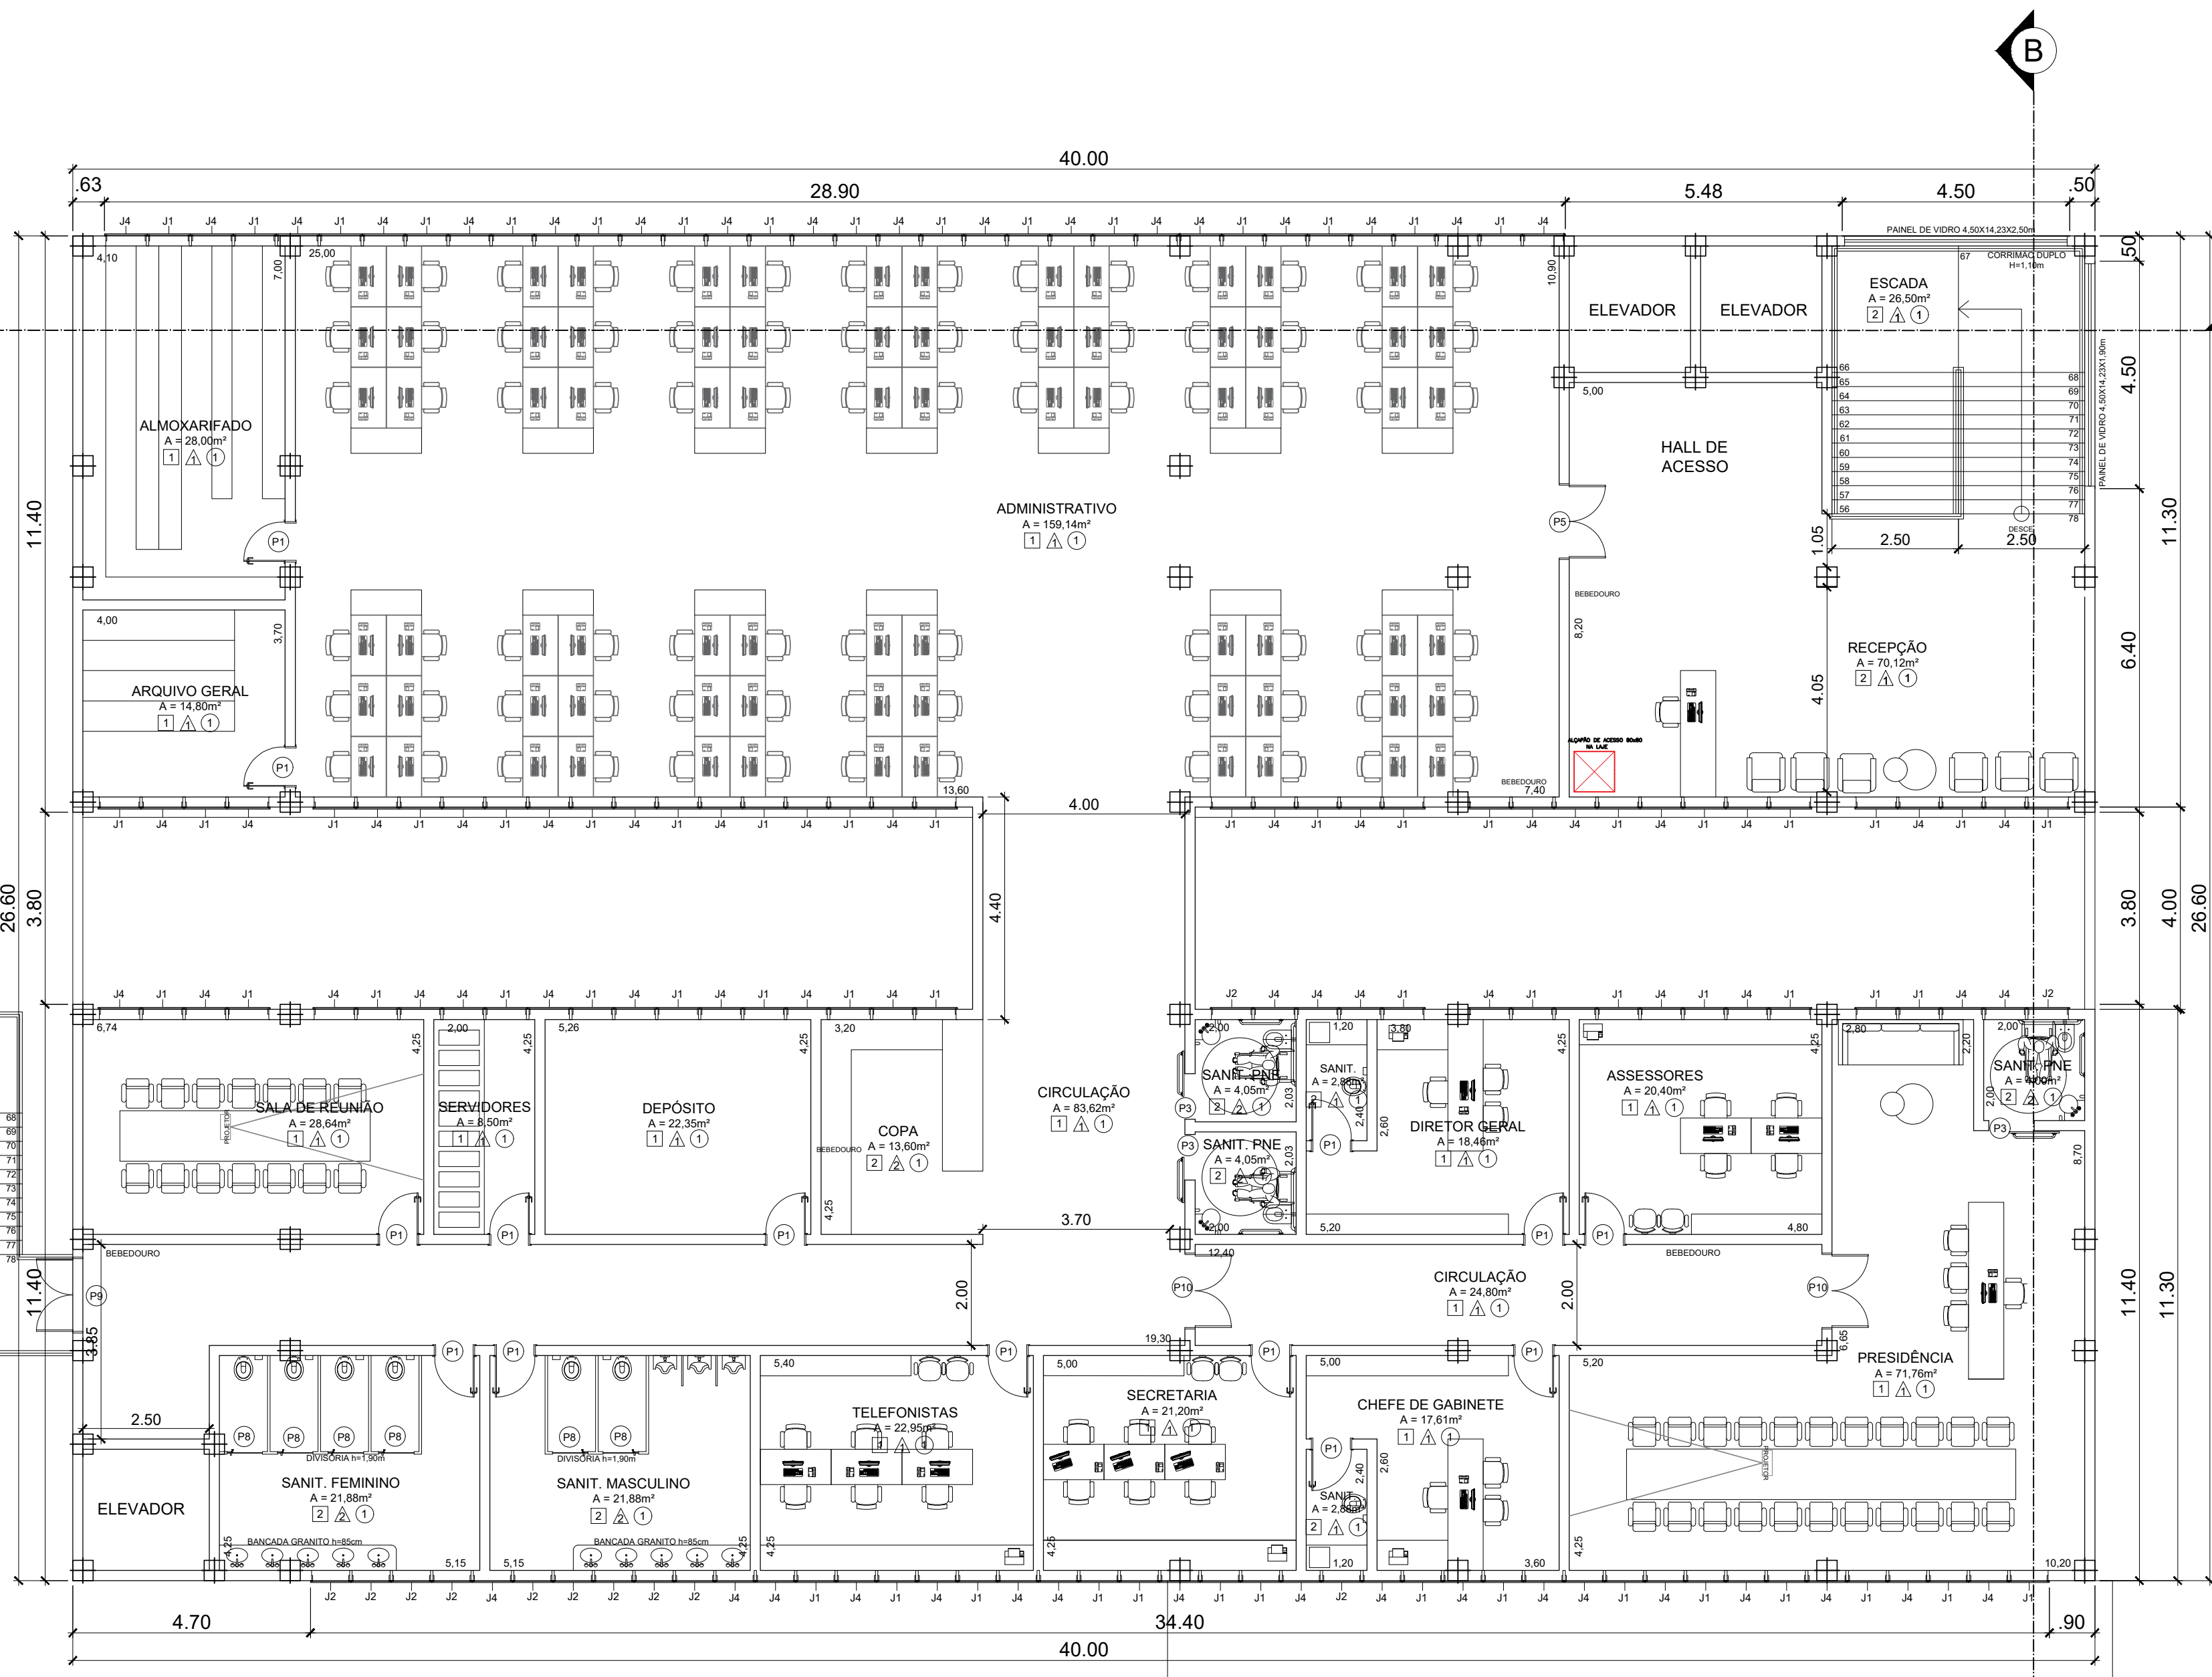

4 PLANTA TERCEIRO PAVIMENTO
1:100

1. TODAS AS MEDIDAS E COTAS DE NÍVEIS DEVEM SER CHECADAS NO LOCAL.
2. NÃO TIRAR MEDIDAS COM ESCALA.
3. O SANITÁRIO ADAPTADO AO USO DE PCD E A EXECUÇÃO DE RAMPA E ESCADAS (INCLINAÇÕES, DIMENSIONAMENTO, PISOS, SINALIZAÇÃO HORIZONTAL E VERTICAL, ETC.) DEVEM ATENDER A NBR 9050/2015.
4. AS SOLEIRAS DAS ÁREAS MOLHADAS DEVERÃO ESTAR INSTALADAS 0,50M ACIMA DO NÍVEL DO PISO ACABADO (INTERNO E EXTERNO). JUNTO AO BOX DO CHUVEIRO INSTALAR BAQUETE DE GRANITO 1,00CM ACIMA DO PISO ACABADO (INTERNO E EXTERNO).
5. PREVER NIVELAMENTO DAS GRELHAS E CAMINHO SUFICIENTE DIRECIONADO PARA TÁIS GRELHAS PARA CORRETO ESCOAMENTO DAS ÁGUAS.
6. OS ELEMENTOS DE FERRO (CORRIMÃO, GUARDA-CORPOS E PORTÕES) DEVERÃO RECEBER APLICAÇÃO DE FUNDO ANTI-OXIDANTE E PINTURA ESMALTE SINTÉTICO.
7. TODAS AS PORTAS E FAIXAS DE PROTEÇÃO SERÃO PINTADAS EM ESMALTE ACETINADO SOBRE MASSA.
8. TODOS OS BATENTES DEVERÃO RECEBER PINTURA ESMALTE SINTÉTICO NA COR BRANCA, E DEVERÃO SER ANTI-VALSALISMO.
9. OS DETALHES INDICADOS NESTE PROJETO SÃO ORIENTATIVOS, OS FABRICANTES DEVERÃO DIMENSIONAR PERFEITAS MADEIRA, AÇO E ALUMÍNIO PARA ATENDER OS ESFORÇOS NORMAS DE FUNCIONAMENTO E ESTABILIDADE, INCLUSIVE DE AGENTES EXTERNOS.
10. TODOS OS ACABAMENTOS DEVERÃO SER APROVADOS ANTES DA EXECUÇÃO PELA ENGENHARIA MEDIANTE A APRESENTAÇÃO DE AMOISAS.
11. SUBMETER PARA APROVAÇÃO E AUTORIZAÇÃO EXPRESSA, QUALQUER SUBSTITUIÇÃO DE MATERIAIS, COMPONENTES OU PROCEDIMENTOS E QUALQUER MODIFICAÇÃO NOS PROJETOS EXECUTIVOS E NAS ESPECIFICAÇÕES.
12. ANTES DA EXECUÇÃO DE TODA CAIXILHARIA (PORTAS, CAIXILHOS, PORTÕES E DEMAIS ELEMENTOS) DEVERÁ SER REALIZADA CONFERÊNCIA DOS VIOS EXISTENTES, INCLUSIVE:
13. CONSULTAR O CATALOGO DE COMPONENTES E MOBILIÁRIOS DO PDE, QUANDO OS MESMOS SE ENCONTRAREM IDENTIFICADOS POR CODIGO NO PROJETO. EXEMPLO: BA-10 BALCÃO DE DISTRIBUIÇÃO.
14. CONSULTAR O CATALOGO DE SERVIÇOS DO PDE, QUANDO DA EXECUÇÃO DOS SERVIÇOS NECESSÁRIOS À EXECUÇÃO DA OBRA. EXEMPLO: "S11-D1 AZULEJOS".
15. PARA EXECUÇÃO DA ESCADA, VER PROJETO ESPECÍFICO.
16. CONSIDERAR GESSO LISO E PINTURA EM TODAS AS PAREDES INTERNAS.
17. PAREDES EXTERNAS DE CONCRETO PREALCADO APARENTE COM VERNIZ ACRÍLICO.
18. OS ARMÁRIOS DA COZINHA DEVERÃO SER EM ALVENARIA COM PORTAS DE ALUMÍNIO BRANCO.
19. AS LAJES DAS ÁREAS MOLHADAS DEVERÃO SER IMPERMEABILIZADAS.
20. PREVER ALAPAO EM TODOS OS LOCAIS ONDE POSSUI FORRO, PARA MANUTENÇÃO.
21. AS TUBULAÇÕES QUE FICAREM APARENTES DEVERÃO SER PINTADAS CONFORME NORMA.
22. TODAS AS PORTAS DEVERÃO TER SOLERIAS EM GRANITO.
23. FRONTAL E SALA DAS BANCADAS COM NO MÍNIMO 5CM.
24. RUPOS EM TODO PERÍMETRO DAS PAREDES EXTERNAS.
25. EXECUTAR CAMINHO DOS PISOS EXTERNOS CONFORME PROJETO HIDRÁULICO.
26. PAREDES EXTERNAS NAS ÁREAS DE BANHEIROS COM FECHAMENTO DE ALVENARIA ATÉ 1,60m.

PISO

- 1 - REVESTIMENTO DE PISO VINÍLICO EM RÉGUA
- 2 - PISO EM PORCELANATO ACETINADO 60x60cm, PARA ÁREAS INTERNAS E AMBIENTES COM TRÁFEGO MEDIO
- 3 - REVESTIMENTO DE PISO EM CARPETE

PARADE

- 1 - PINTURA ACRÍLICA SOBRE GESSO NA COR CINZA CLARO
- 2 - REVESTIMENTO EM AZULEJO NA COR BRANCA, ASSENTADOS COM ARGAMASSA COLANTE 60x60cm
- 3 - PINTURA TEXTURIZADA ACRÍLICA DE MASSA ÚNICA DESEMPENADA

TETO

- 1 - FORRO DE GESSO COMUM, PLACA CONVENCIONAL, COM PINTURA ACRÍLICA NA COR BRANCA

TABELA DE PORTAS				
QTD.	DIMENSÕES		Descrição	
	LARGURA	ALTURA		
P1	71	0,80	2,10	PORTA DE MADEIRA TIPO GIRO, PINTADA NA COR BRANCA
P2	32	0,90	2,10	PORTA DE MADEIRA TIPO CORREL, PINTADA NA COR BRANCA
P3	28	0,90	2,10	PORTA DE MADEIRA TIPO CORREL, PINTADA NA COR BRANCA PARA COM BARRA E ACESSÓRIOS
P4	06	1,95	2,10	PORTA DE MADEIRA TIPO GIRO, COM PAINEL DE VIDRO TIPO GIRO, GALVANIZADA COM ESTRUTURA DE ALUMÍNIO ANODIZADO BRANCO, COM BARRA ANTPRANCO
P5	3	1,50	2,10	PORTA CORTA FOGO 2FLS, COM PAINEL DE VIDRO TIPO GIRO, GALVANIZADA COM ESTRUTURA DE ALUMÍNIO ANODIZADO BRANCO
P6	1	4,00	2,10	PORTA AUTOMÁTICA
P7	2	0,90	2,10	PORTA DE MADEIRA TIPO GIRO, PINTADA NA COR BRANCA PARA SANITÁRIOS E ACESSÓRIOS
P8	40	0,70	1,70	PORTA ALUMÍNIO ANODIZADO TIPO GIRO, PINTADA NA COR BRANCA
P9	3	1,50	2,10	PORTA CORTA FOGO 2FLS, TIPO GIRO, GALVANIZADA COM ESTRUTURA DE ALUMÍNIO ANODIZADO BRANCO, COM BARRA ANTPRANCO
P10	2	1,50	2,10	PORTA DE MADEIRA 2FLS, TIPO GIRO, PINTADA NA COR BRANCA
P11	1	1,10	2,10	PORTA CORTA FOGO 2FLS, TIPO GIRO, GALVANIZADA COM ESTRUTURA DE ALUMÍNIO ANODIZADO BRANCO, COM BARRA ANTPRANCO

TABELA DE JANELAS					
QTD	DIMENSÕES			PEÇOTR	Descrição
	LARGURA	ALTURA			
J1	220	0,85	1,00	1,10	CAIXILHO MAXI-MAR EM ALUMINIO ANODIZADO PINTADO NA COR PRETA
J2	46	0,85	1,00	1,10	CAIXILHO MAXI-MAR + VIDRO FIXO JATEADO, CAIXILHARIA EM ALUMINIO ANODIZADO PINTADO NA COR PRETA
J3	11	1,15	0,60	1,10	CAIXILHO MAXI-MAR + VIDRO FIXO, CAIXILHARIA EM ALUMINIO ANODIZADO PINTADO NA COR PRETA
J4	247	0,85	1,00	1,10	VIDRO FIXO, CAIXILHARIA EM ALUMINIO ANODIZADO PINTADO NA COR PRETA
J5	1	3,00	1,00	1,20	VIDRO FIXO, CAIXILHARIA EM ALUMINIO ANODIZADO PINTADO NA COR PRETA

TABELA DE ÁREAS

PAVIMENTO TÉRREO	1.064,00m²
PRIMEIRO PAVIMENTO	921,60m²
SEGUNDO PAVIMENTO	921,60m²
TERCEIRO PAVIMENTO	921,60m²
TOTAL	3.828,80m²

p:\governo\5 - PADRÕES\FOLHA PADRÃO\Cabeçalho.png

SECRETARIA MUNICIPAL DE OBRAS DEPARTAMENTO DE PROJETOS

NOVO EDIFÍCIO DA CÂMARA MUNICIPAL	22/06/23
PROJETO ARQUITETÔNICO	1:100
ESTR. DOS ROMEIROS VOTUPARIM - SANTANA DE PARNAÍBA/SP	2/7
JULIANE BRITO	R00
CAROLINA PAVANELLI	CREA/CAU

p:\governo\5 - PADRÕES\FOLHA PADRÃO\rodapé.png