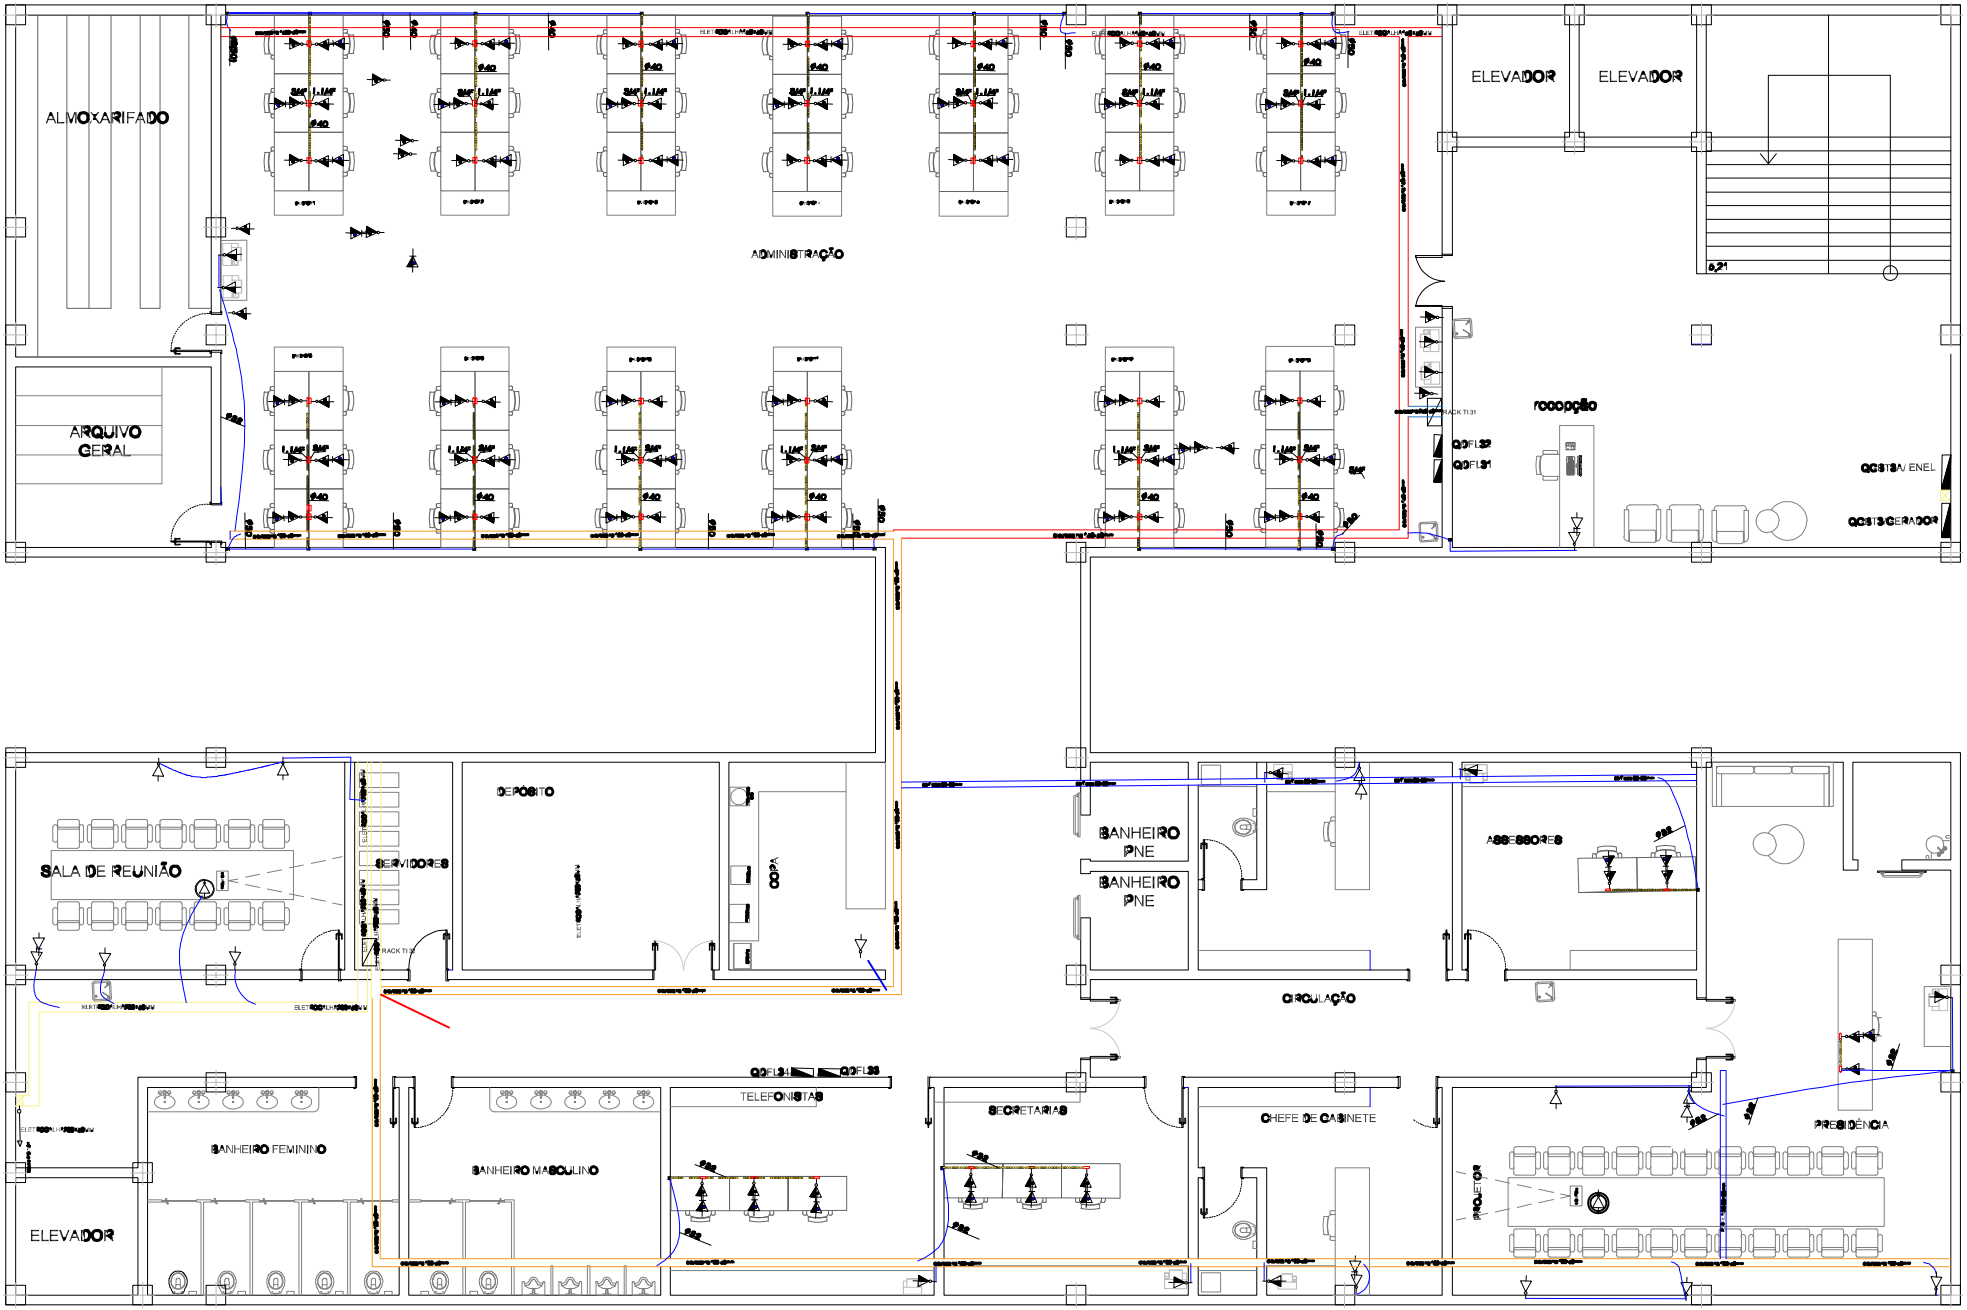
ALMOXARIFADO
ADMINISTRAÇÃO
ELEVADOR
ELEVADOR
ARQUIVO GERAL
recepção
QGBTSA/ ENEL
QGBTS/GERADOR
SALA DE REUNIÃO
SERVIDORES
DEPOSITO
COPA
BANHEIRO PNE
BANHEIRO PNE
ASSESSORES
CIRCULAÇÃO
TELEFONISTAS
SECRETARIAS
CHEFE DE GABINETE
PRESIDÊNCIA
BANHEIRO FEMININO
BANHEIRO MASCULINO
ELEVADOR